

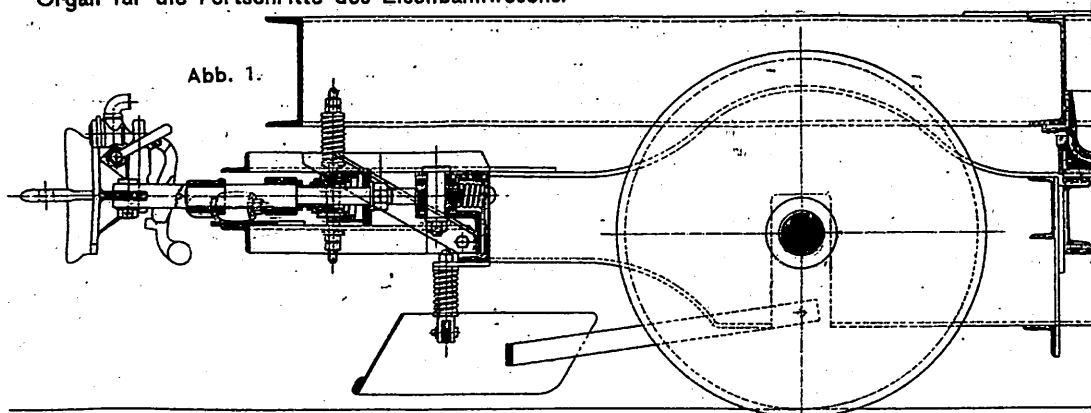


Abb. 1.

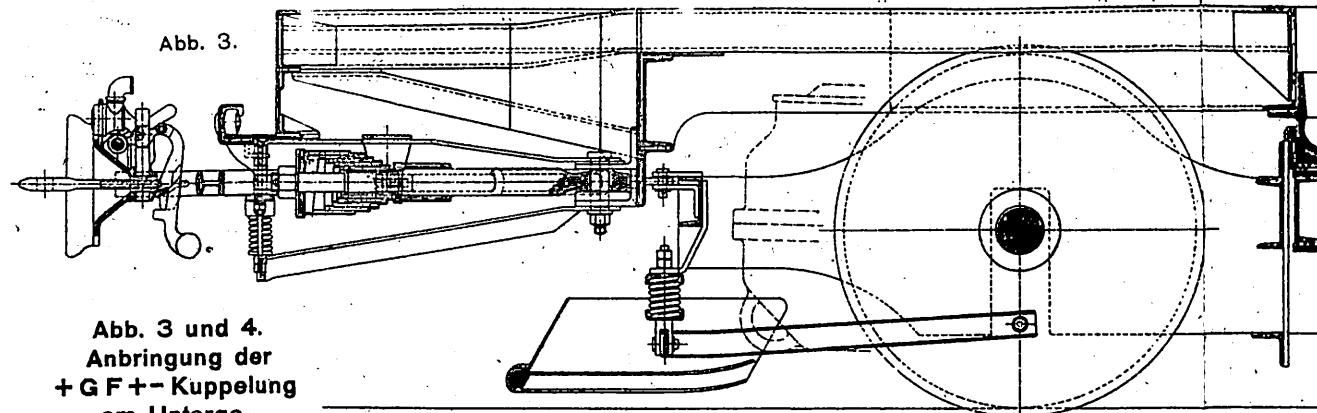


Abb. 3.

Abb. 3 und 4.
Anbringung der
+ G F +- Kuppelung
am Unter-
stelle vier-
achsiger
Wagen.
Maßstab 1:18.

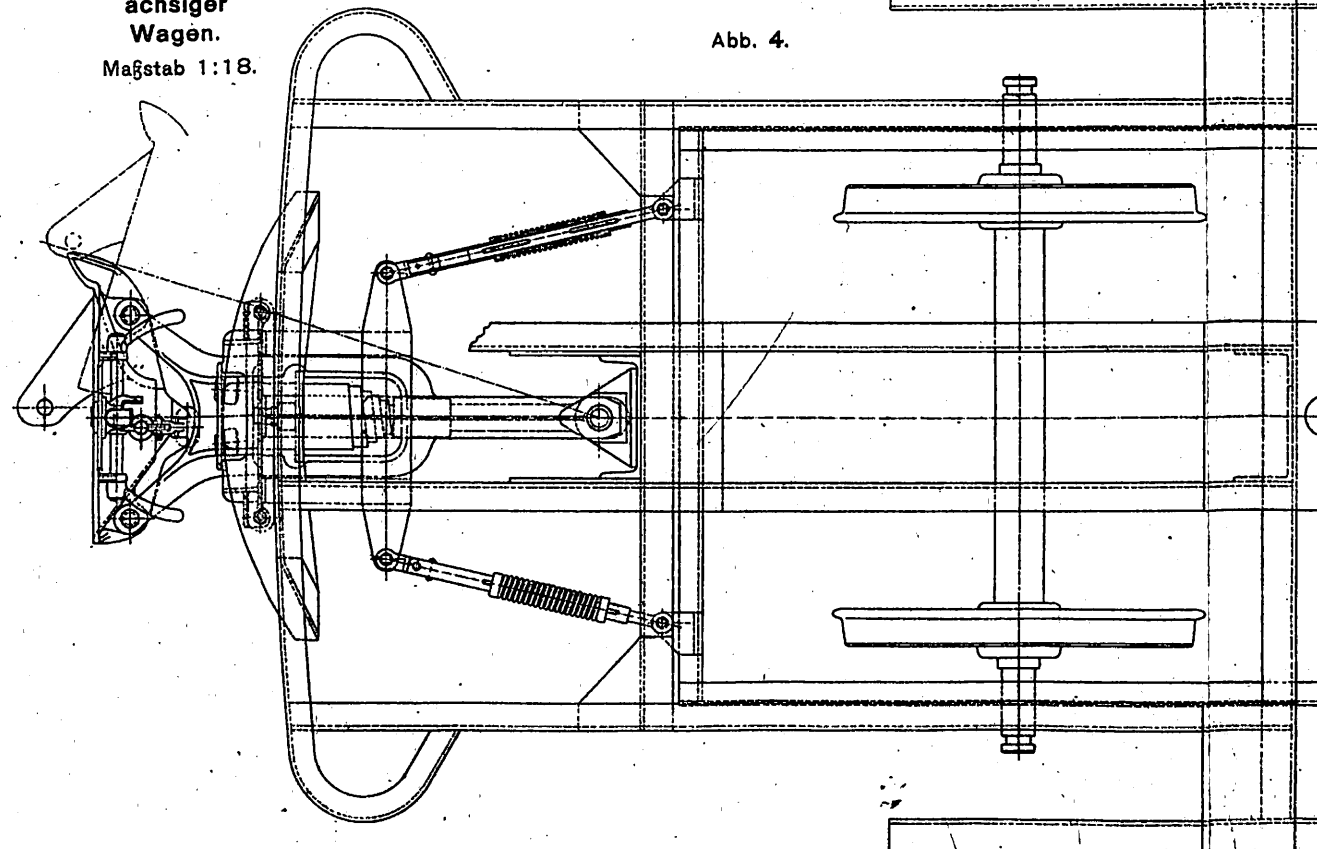


Abb. 4.

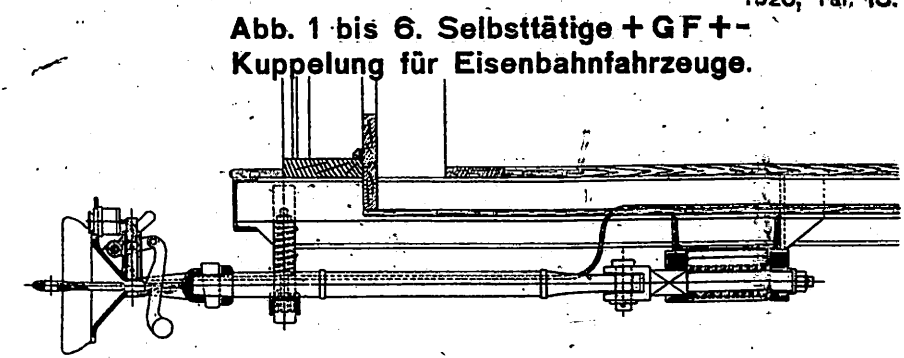


Abb. 1 bis 6. Selbsttätige + G F +-
Kuppelung für Eisenbahnfahrzeuge.

Abb. 1 und 2.
Anbringung
der + G F +-
Knppelung
an einem
Drehgestelle.
Maßstab 1:18.

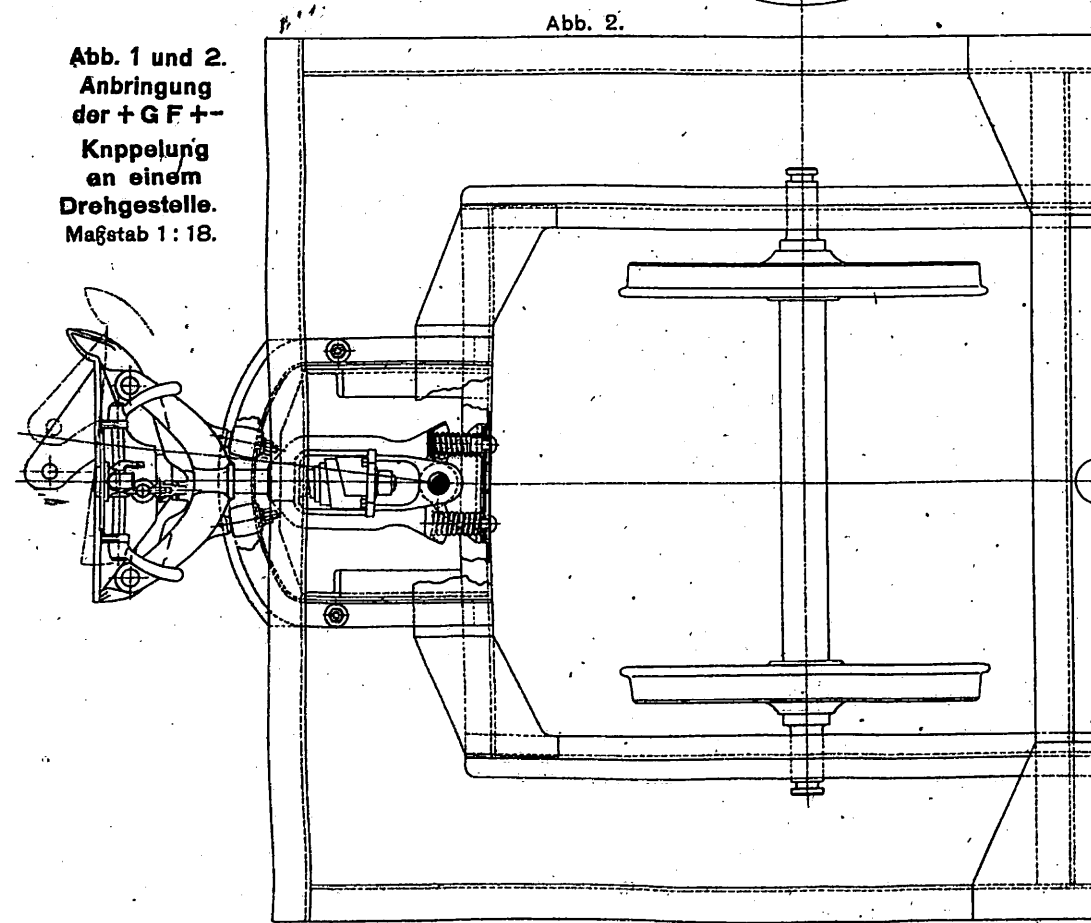


Abb. 2.

Abb. 5 und 6. + G F +- Kuppelung
für Wagen der Straßenbahnen.
Maßstab 1:18..

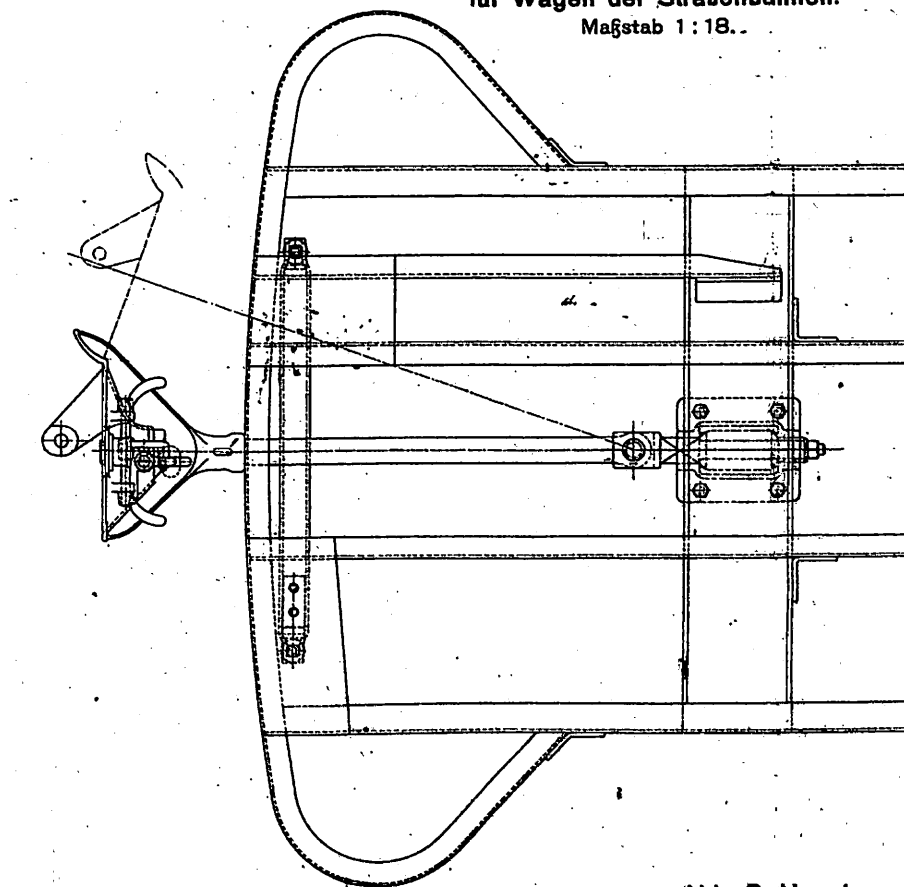


Abb. 7 und 8. Neuer Hauptbahnhof der Jllinois - Zentralbahn in Chikago*

Abb. 7. Lageplan.

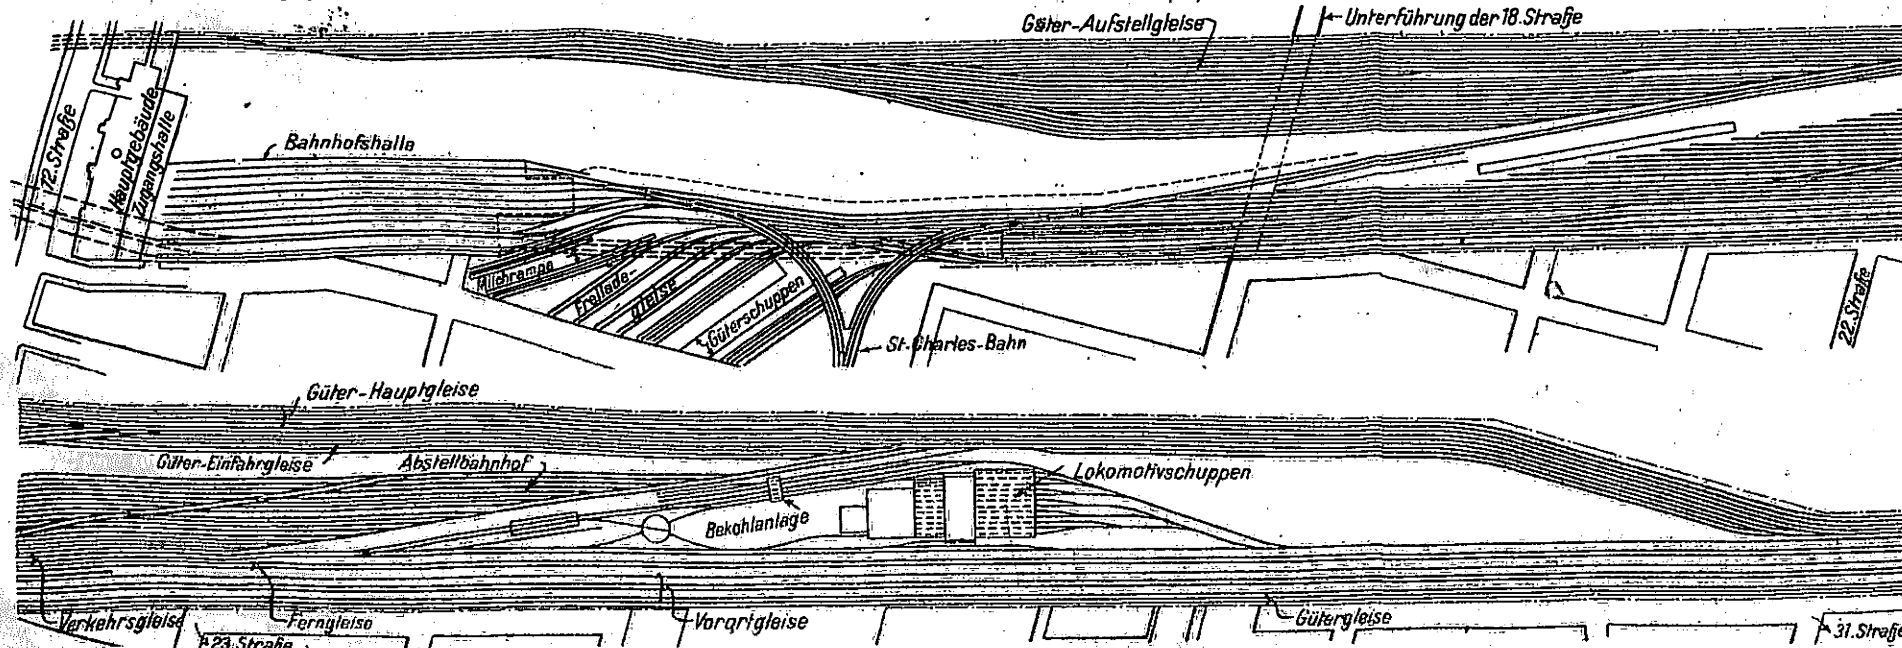


Abb. 8. Haupt-
gebäude.

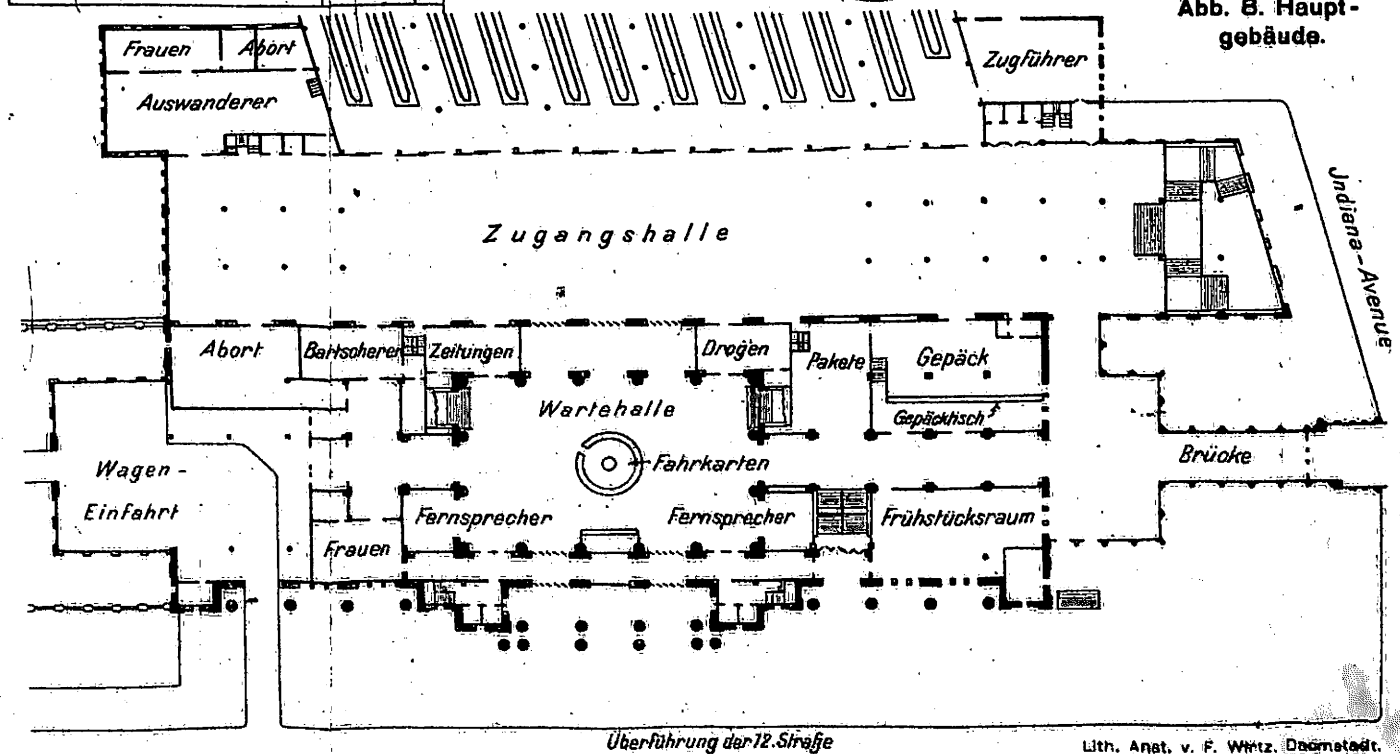


Abb. 1.

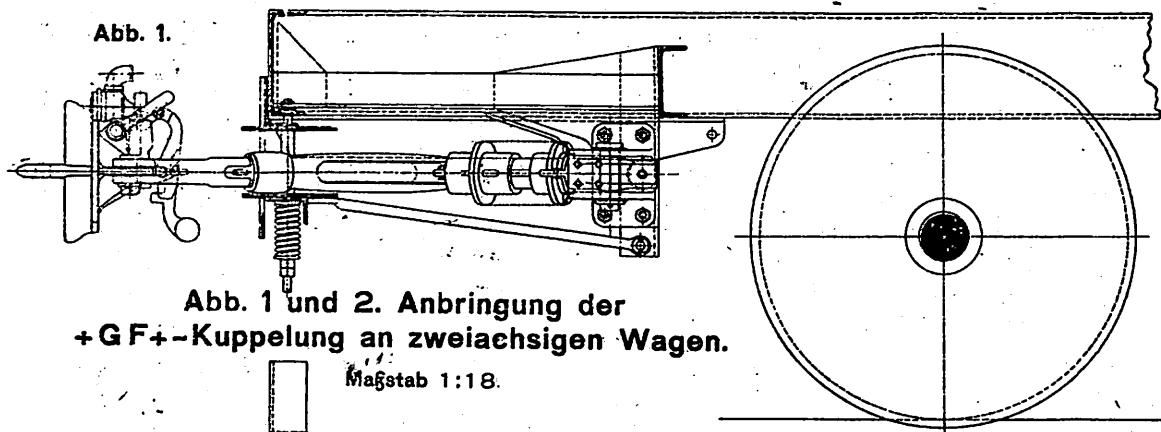


Abb. 1 und 2. Anbringung der +GF+-Kuppelung an zweiachsigen Wagen.
Maßstab 1:18.

Abb. 2.

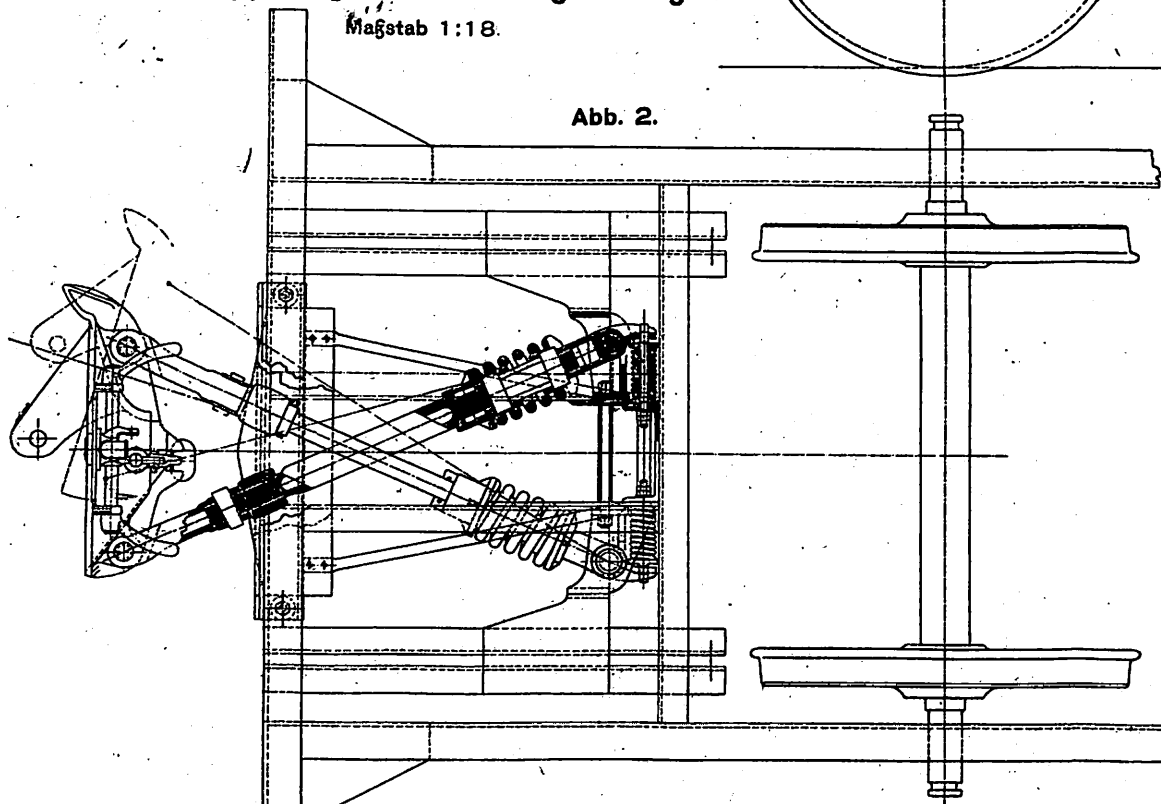


Abb. 9. Ansicht von oben.

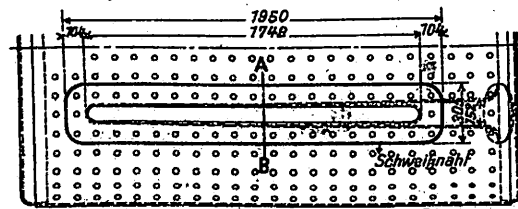


Abb. 11. Längsschnitt.

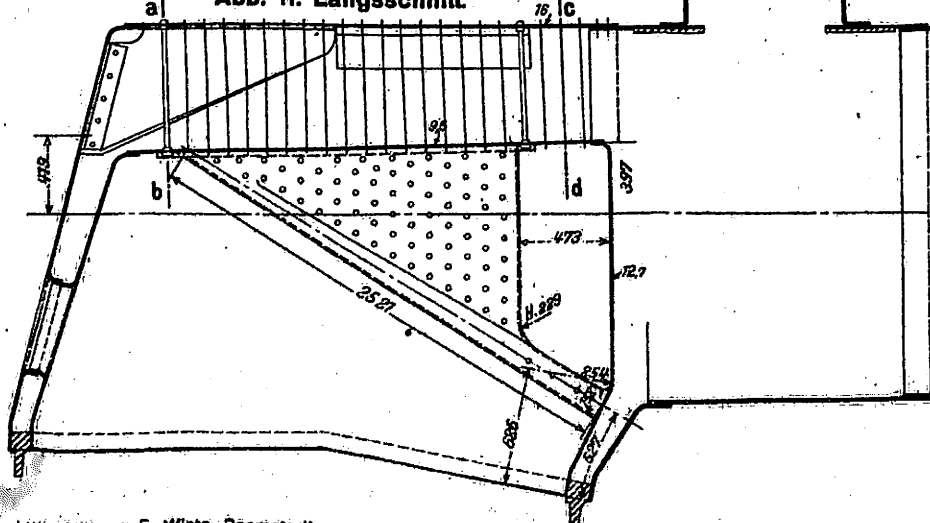


Abb. 10. Schnitt A-B.

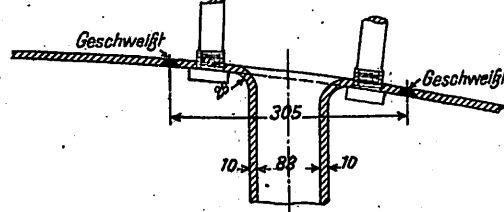


Abb. 12. Schnitt a-b. Schnitt c-d.

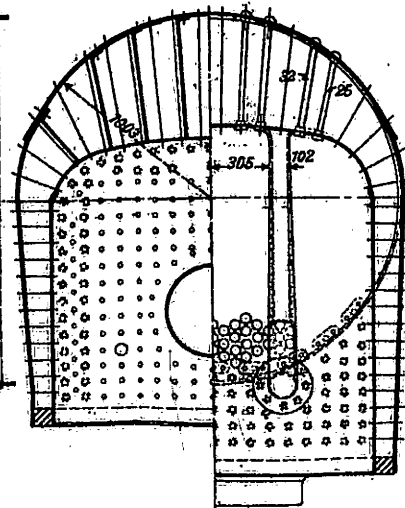


Abb. 3 bis 6. Ofen zum Ausschmelzen und Aufgießen von Achsen- und Stangen-Lagern.
Maßstab 1:15.

Abb. 3. Schnitt A-B.

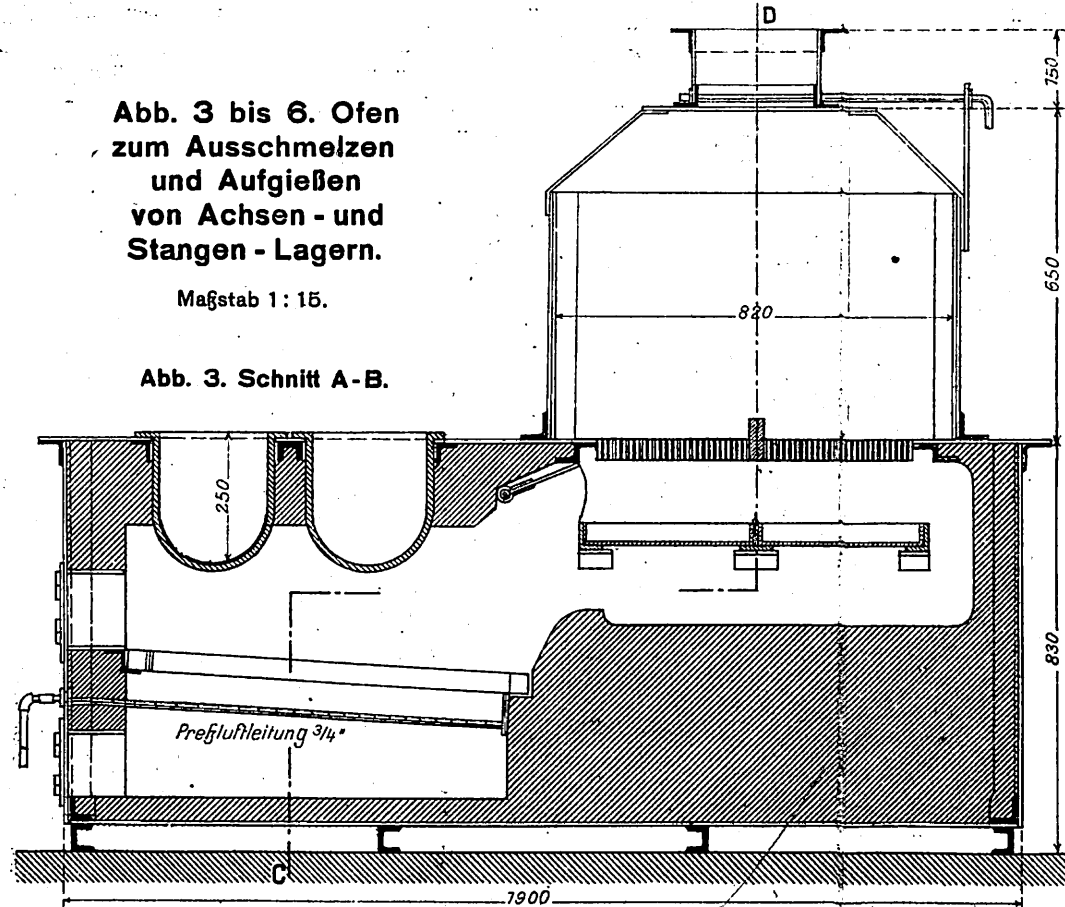


Abb. 4. Grundriß.

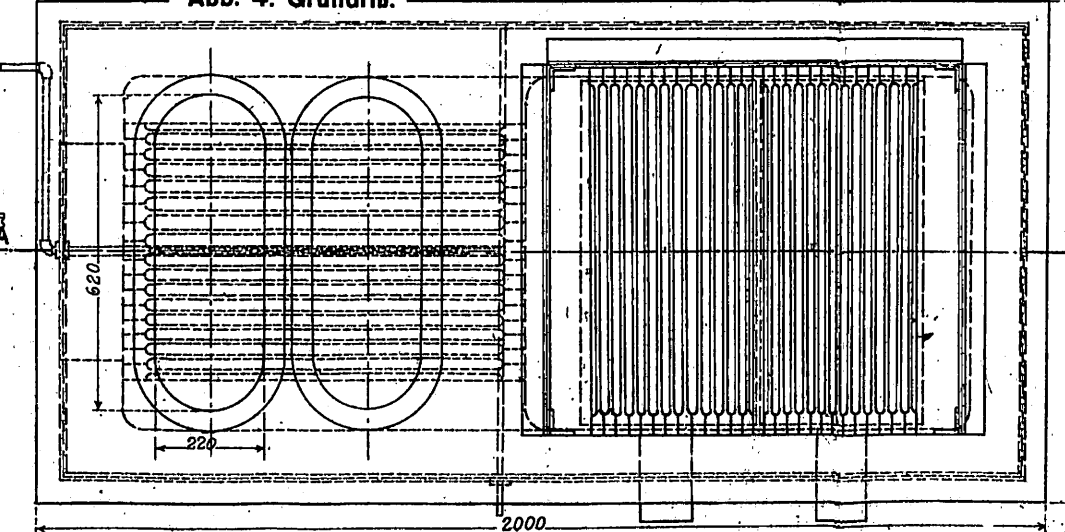


Abb. 13. Befestigung des Quersieders an der Stiefelknechtplatte.



Abb. 9 bis 13.
Lokomotivkessel.

Abb. 5. Schnitt C-D.

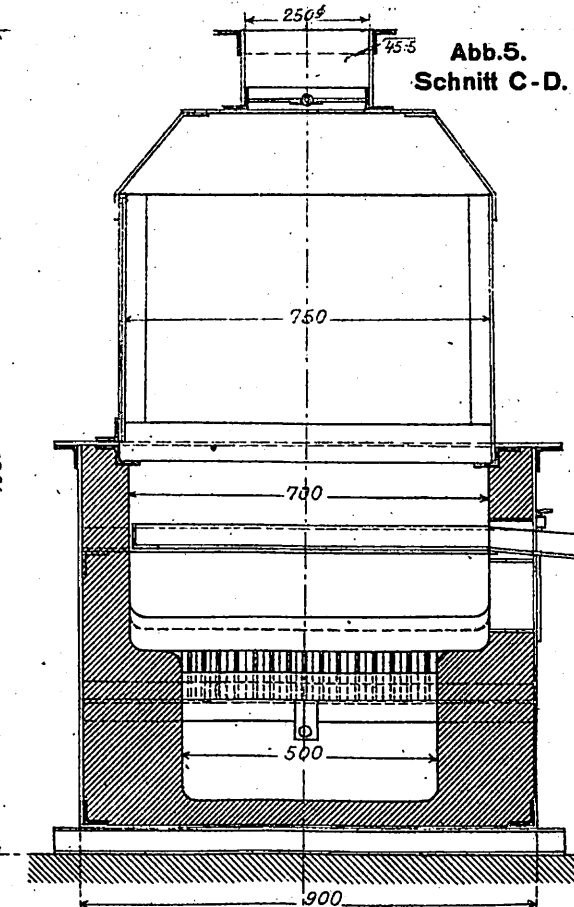


Abb. 6. Vorderansicht.

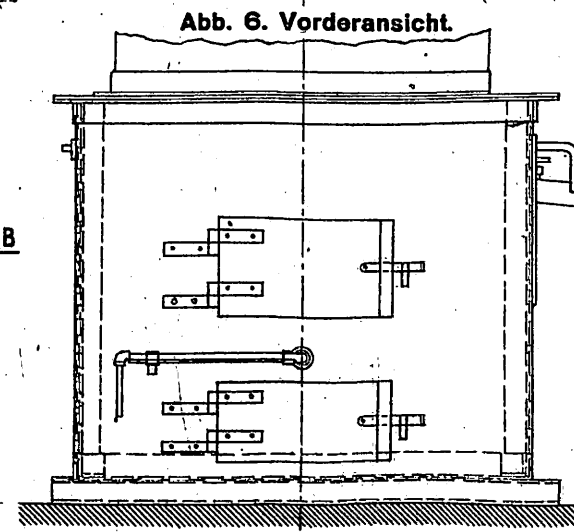


Abb. 7 und 8. Elektrischer Härteofen.

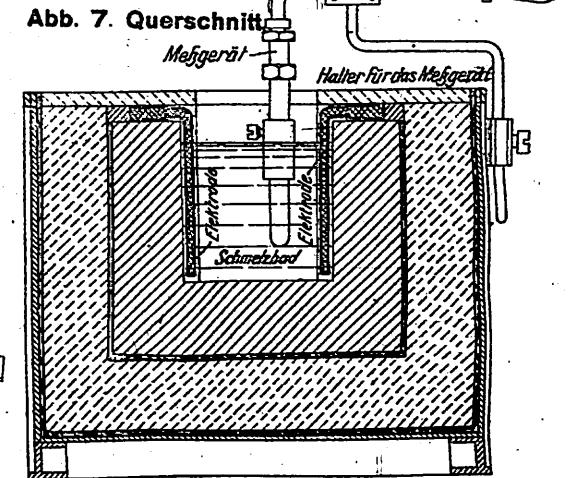


Abb. 8. Grundriß.

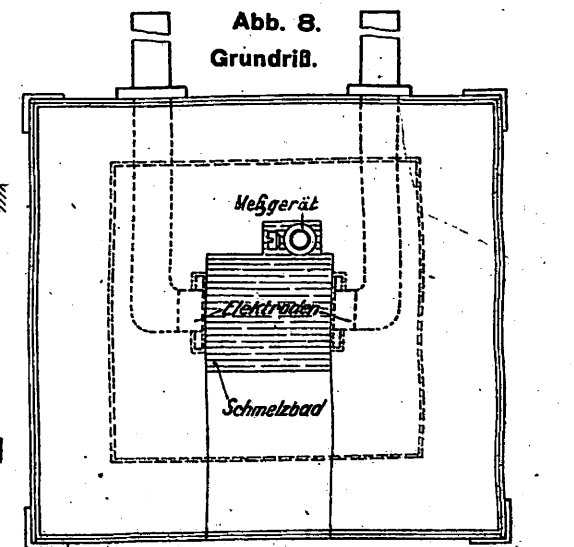


Abb. 15. Befestigung einer Meßseife.

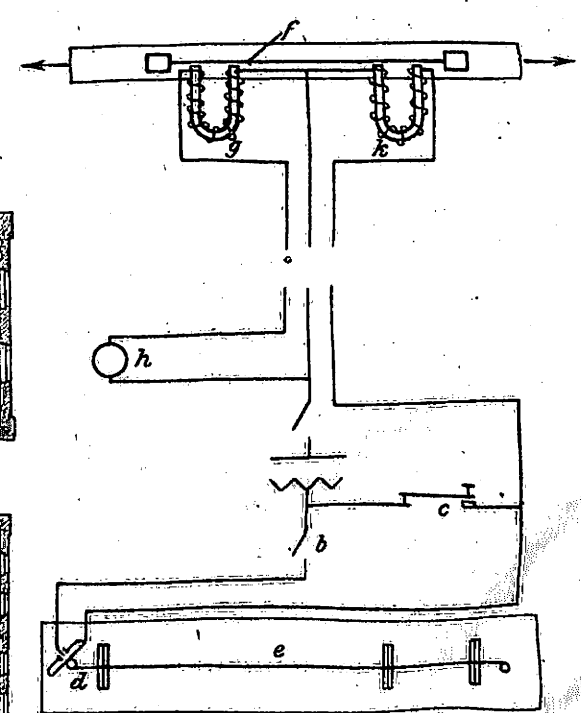


Abb. 14. Holztränke der schwedischen Staatsbahnen in Pitea.






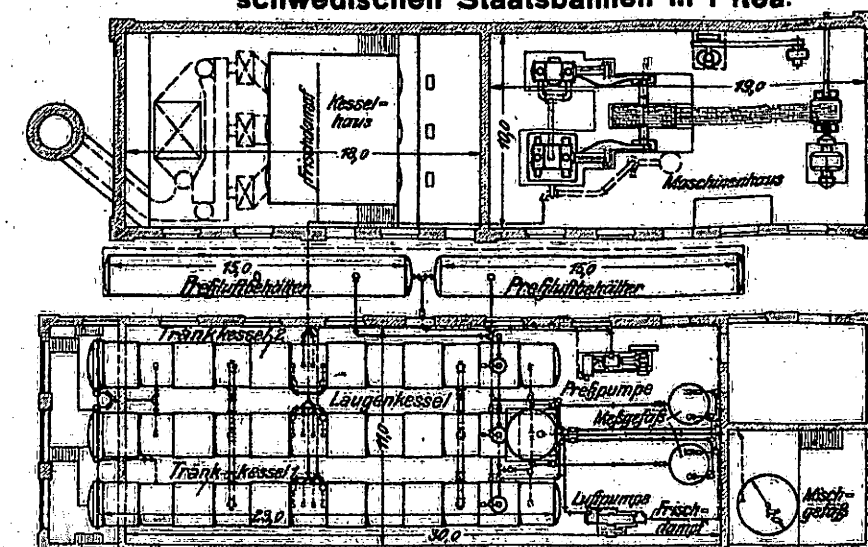


Abb. 1 bis 9. Preßluft- Handbohrmaschine.

Maßstab der Abbildungen 1 bis 7 = 1:2.
8 und 9 = 1:1.

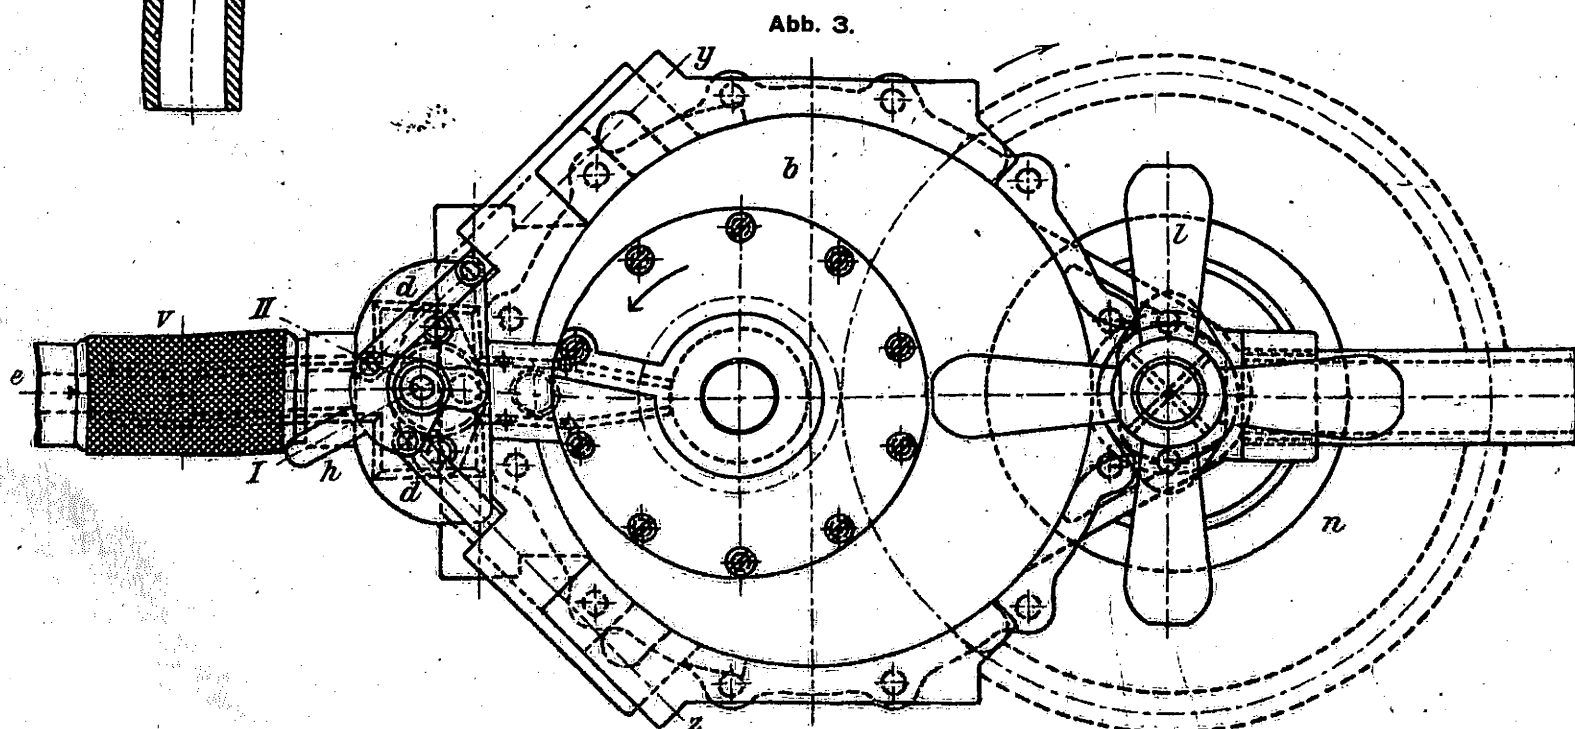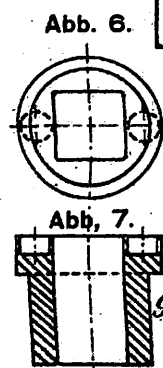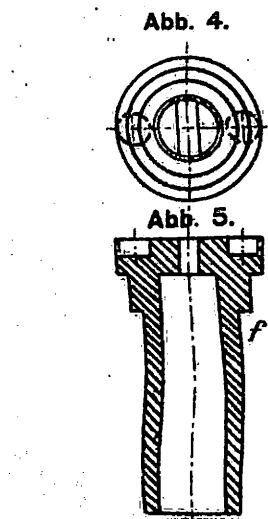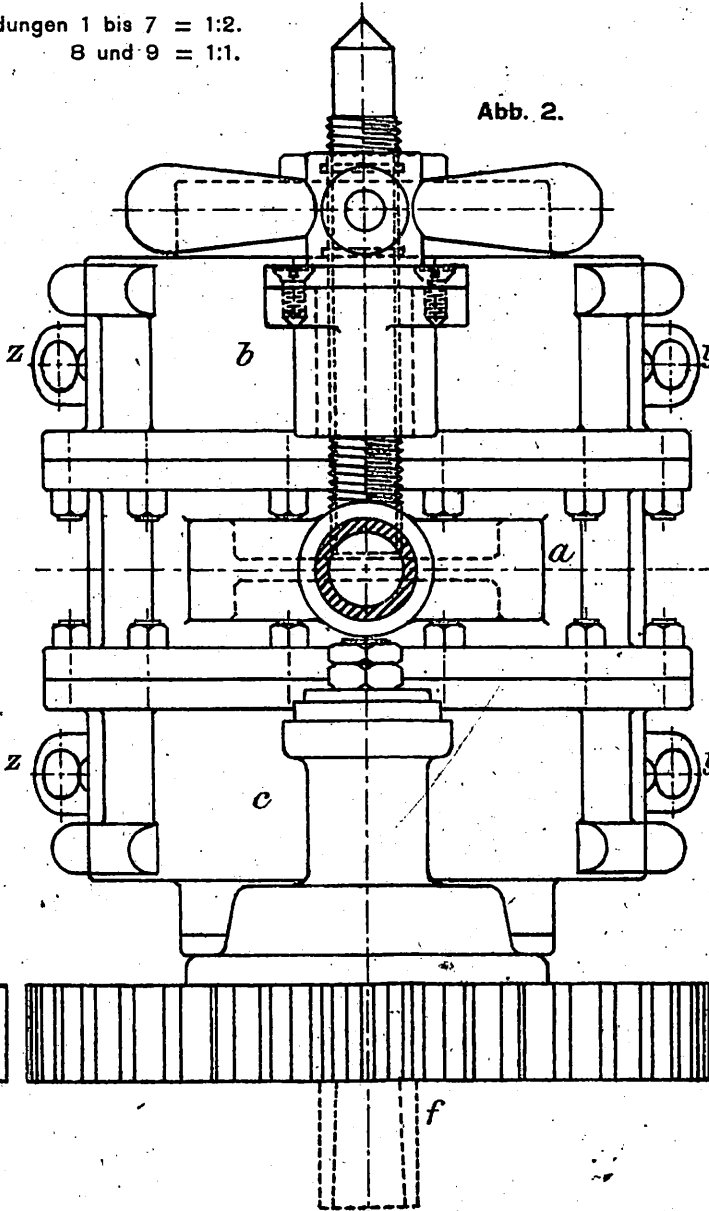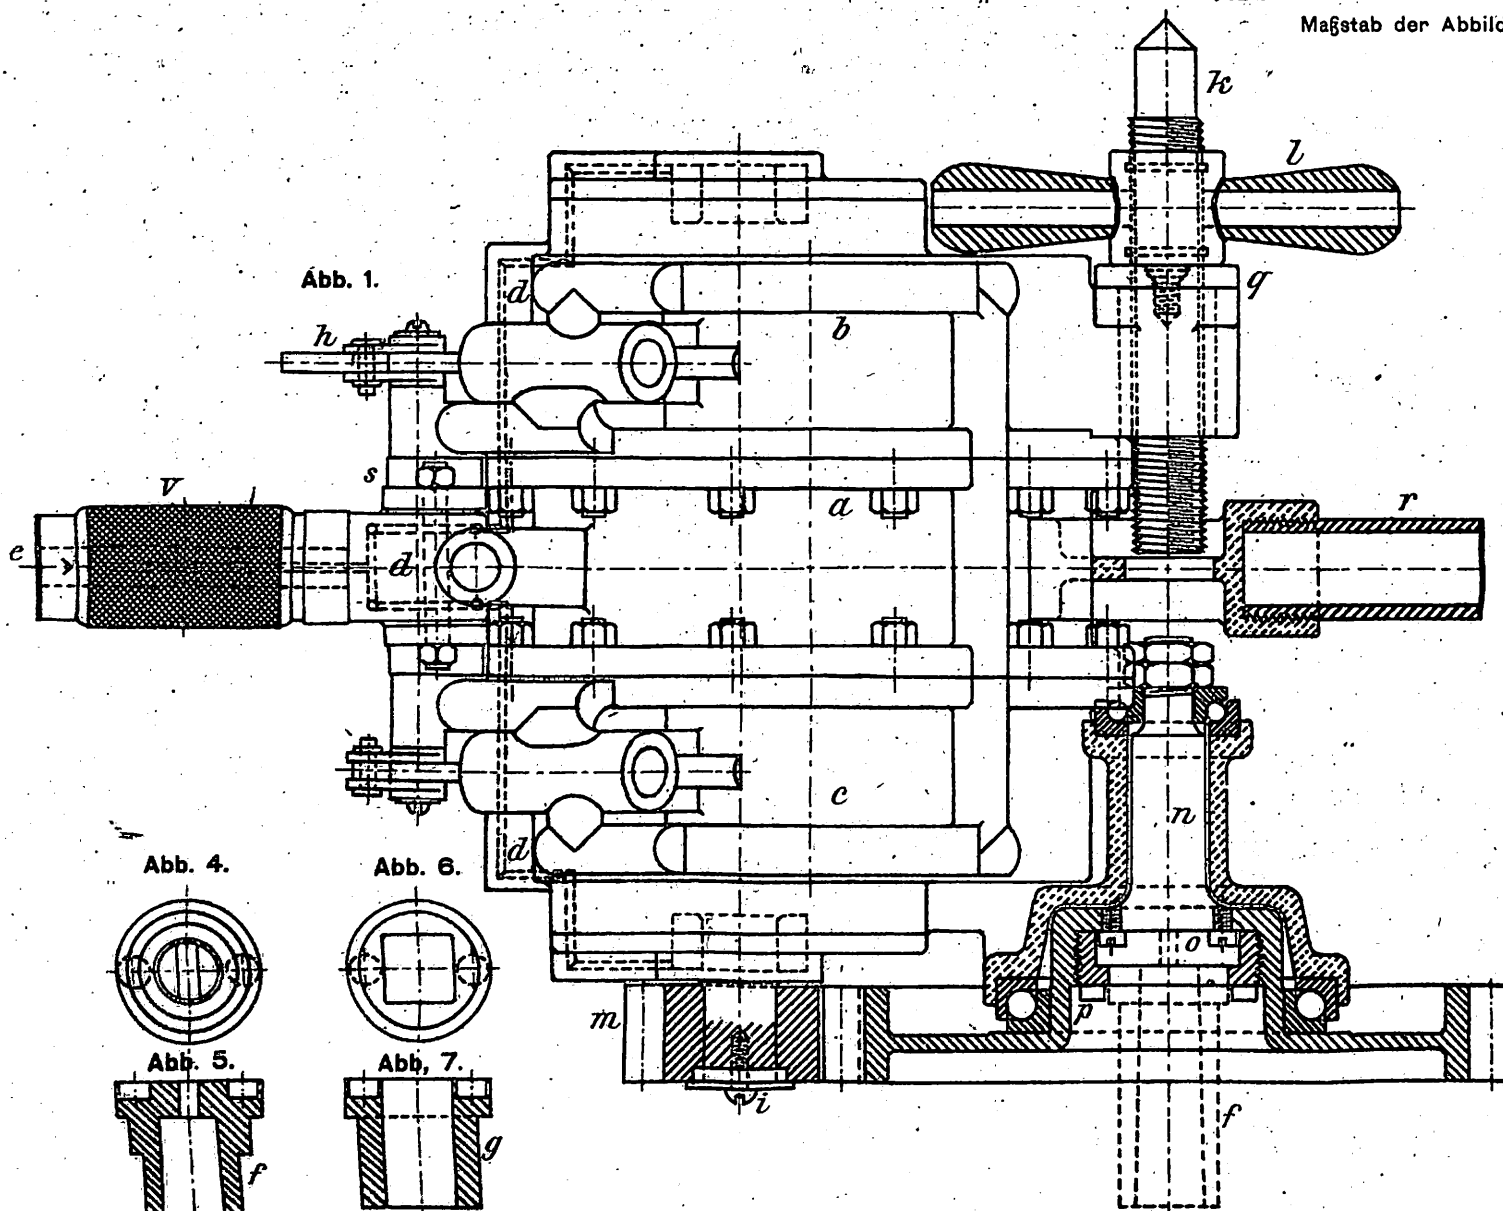

- a Zylinder mittlerer
- b " äußerer
- c " " "
- d Einströmung kleine
- e " große
- f Futter zum Bohren
- g " zum Gewindschneiden
- h Handhebel
- i Kolbenwelle
- j Schraubenspindel
- k Handkreuz
- m Zahnrad kleines
- n Zahnrad großes zugleich Bohrspindel
- o Schraubenspiße
- p ringförmige Schraubenmutter
- q Gewindebüchse
- r Handstange
- s Steuerwelle
- t zweiarmlige Schraubenmutter
- u Gummischlauch
- v Ventil
- w Anschlagstift
- x Führnut
- y Ausströmung
- z " "
- 1 Mundstück
- 2 Schelle
- 3 Haken zur Sicherung
- 4 Ringnut
- 5 Lederscheibe

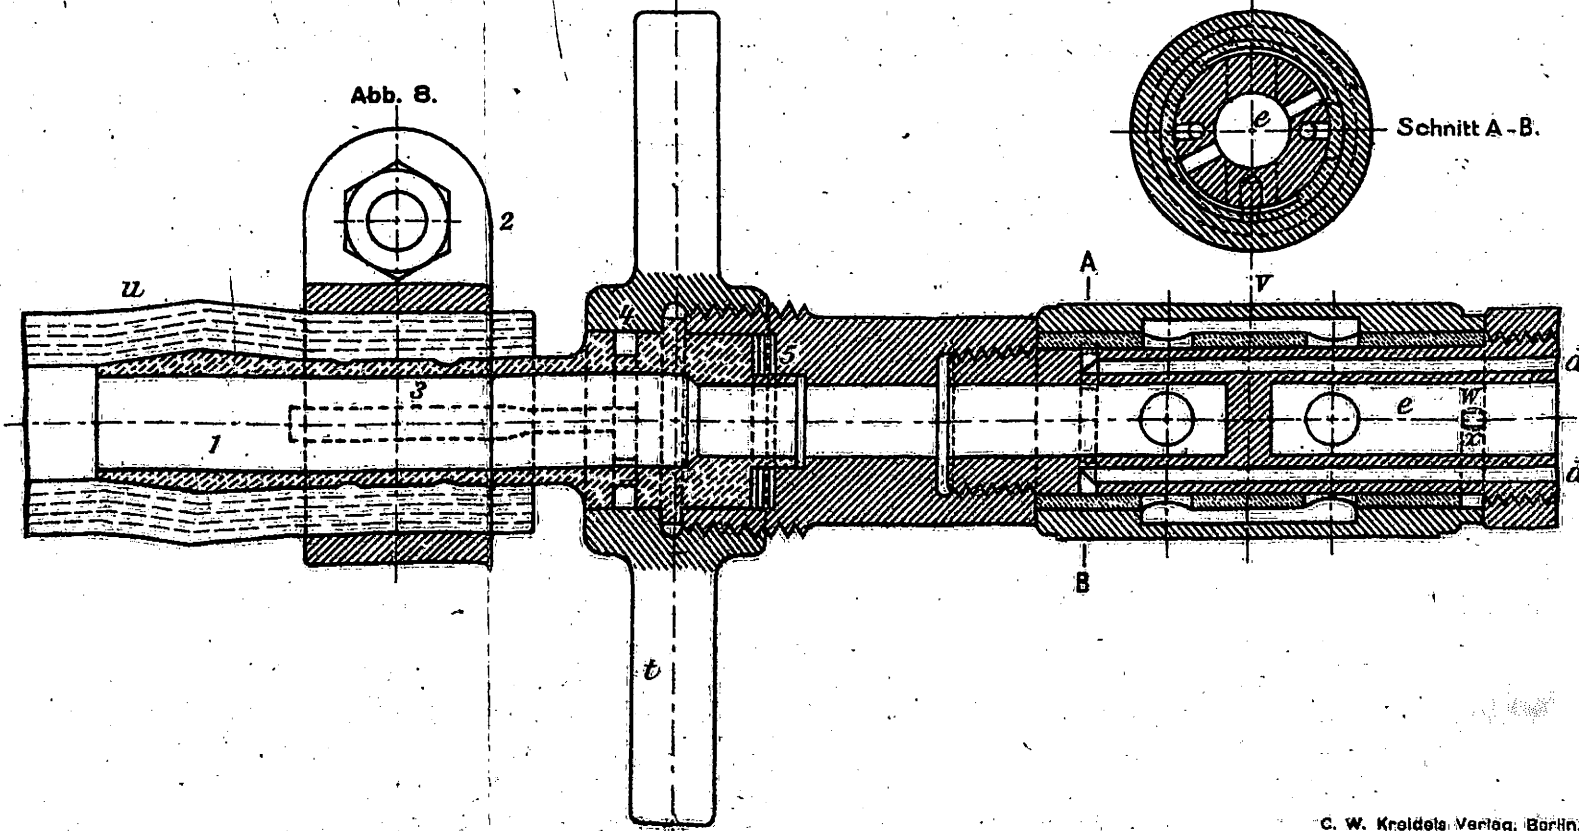


Abb. 10. Heereslager Brooklyn im Hafen von Newyork.

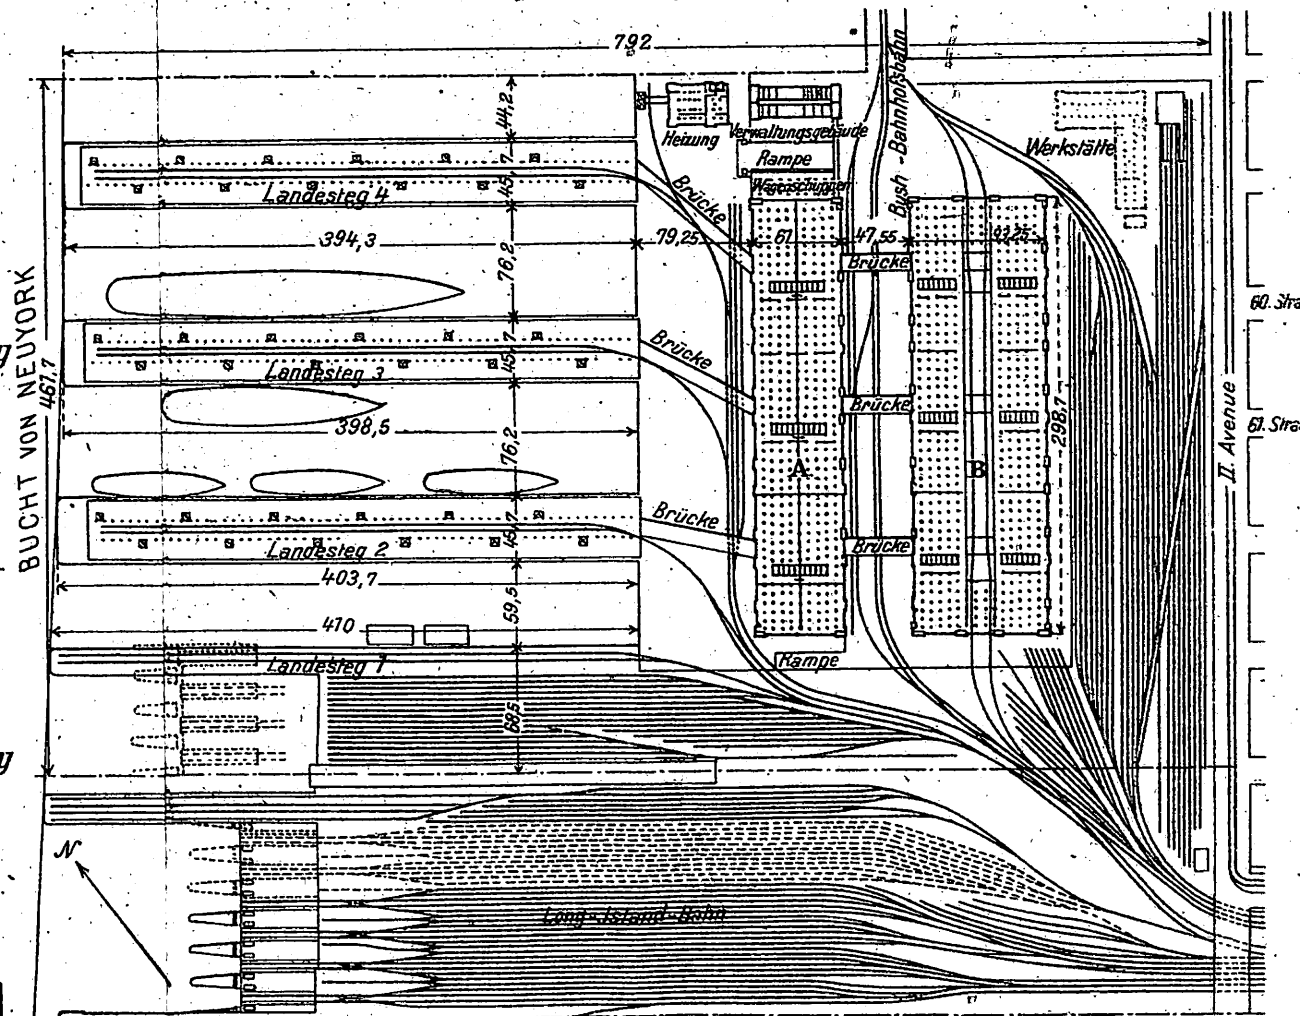


Abb. 1. Werkstättenzug. Maßstab 1:210.

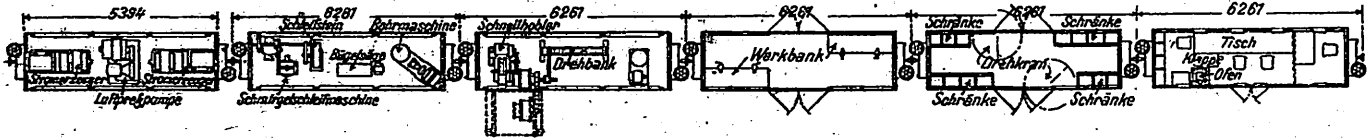


Abb. 2. Eisenbahnschwelle aus Eisenbeton mit leicht lösbarer Schienenbefestigung.

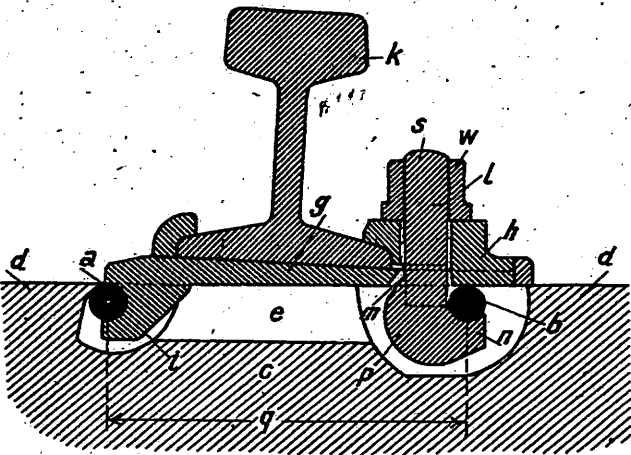


Abb. 3. Umsteuermaschine für Lokomotiven.

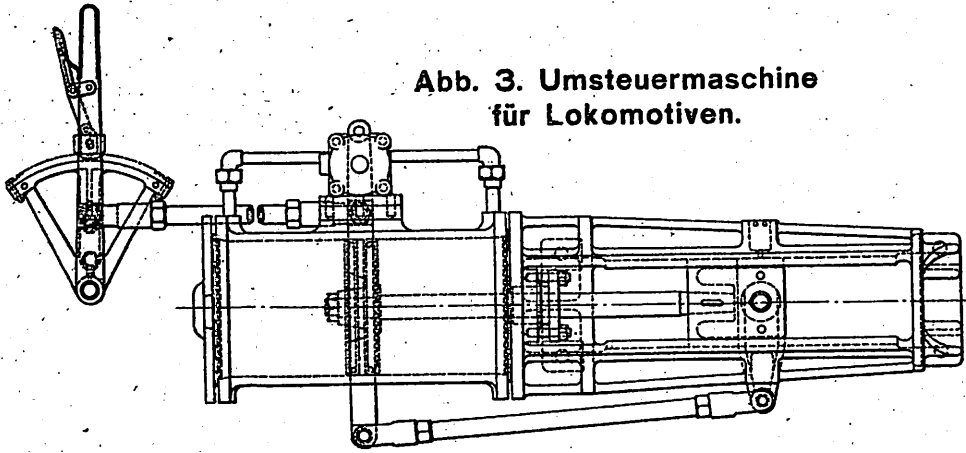


Abb. 4. Maschine zum Aufweiten, Einziehen und Abschneiden von Heizrohren.

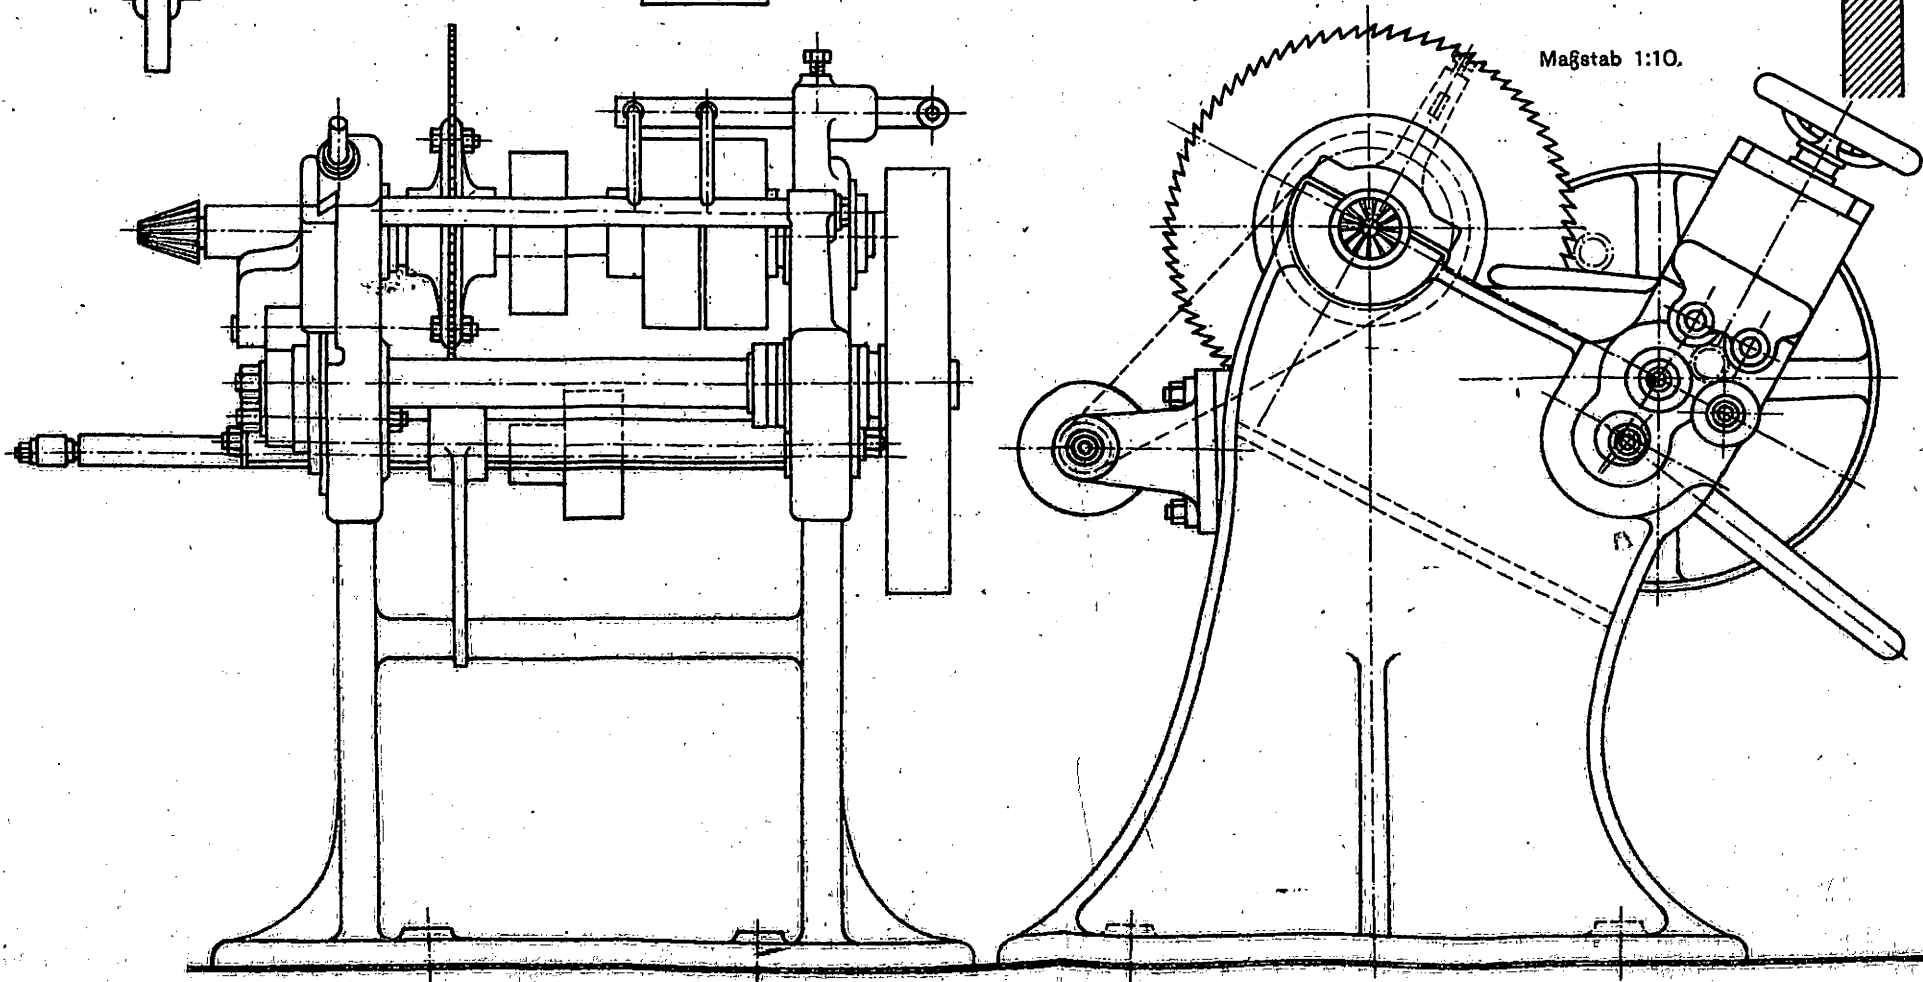


Abb. 5. Anlage zum Bearbeiten von Heizrohren.

Maßstab 1:25.

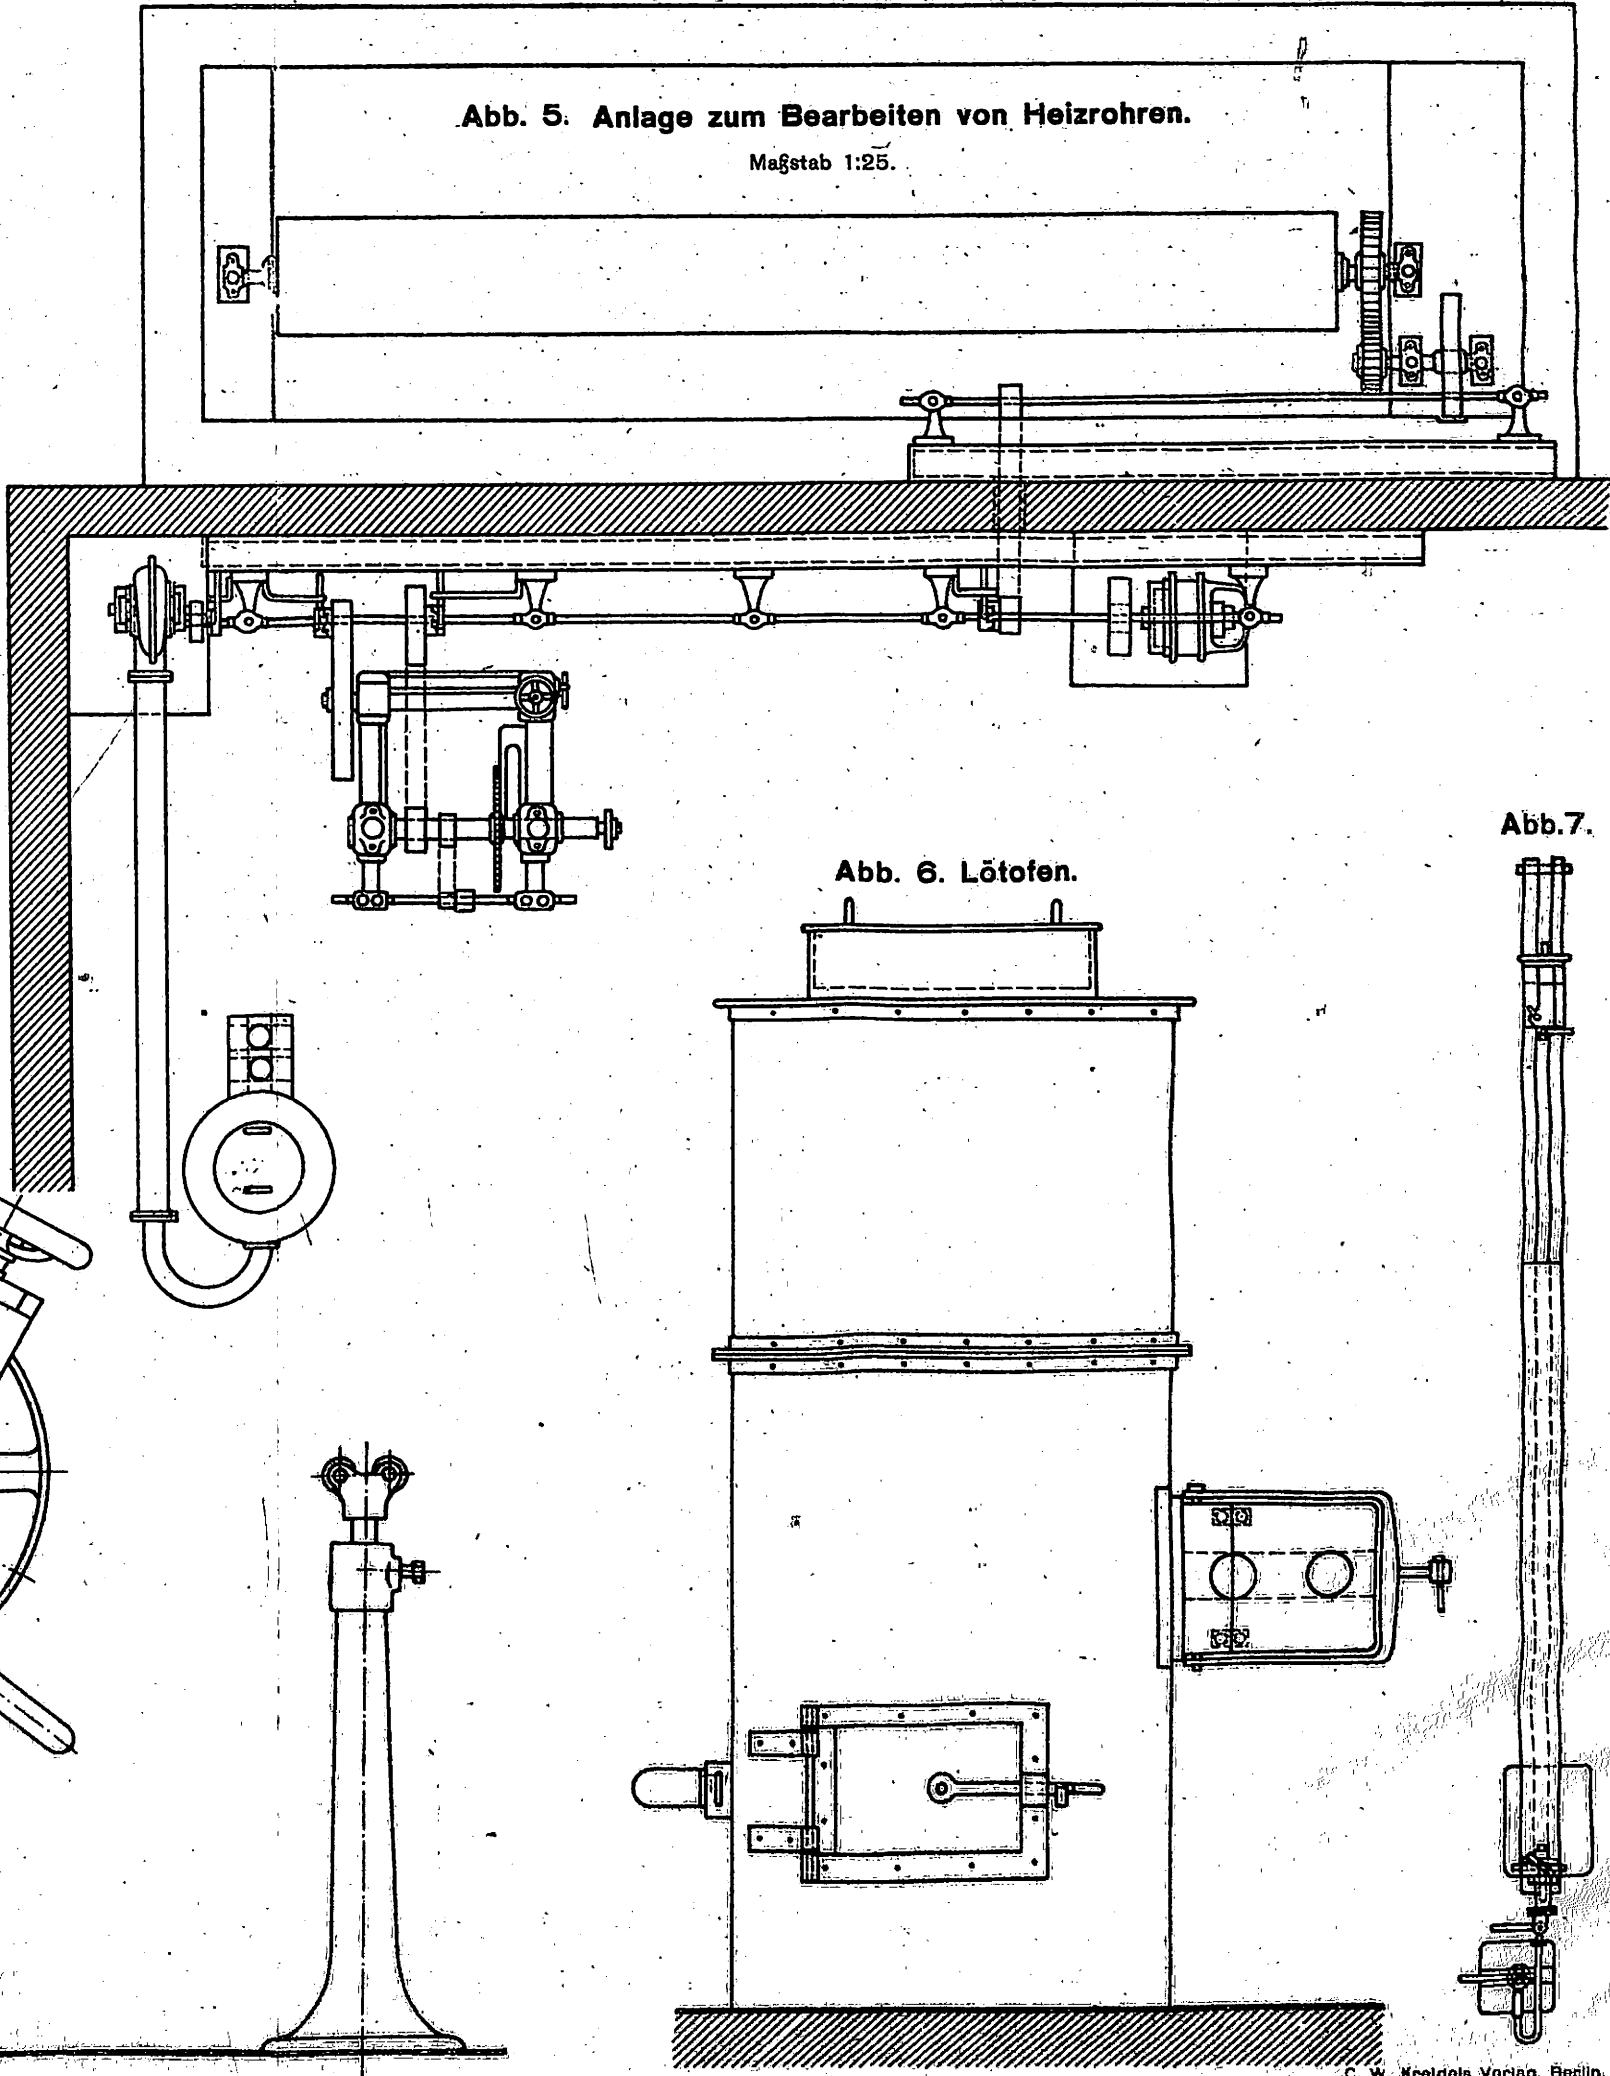


Abb. 6. Lötöfen.

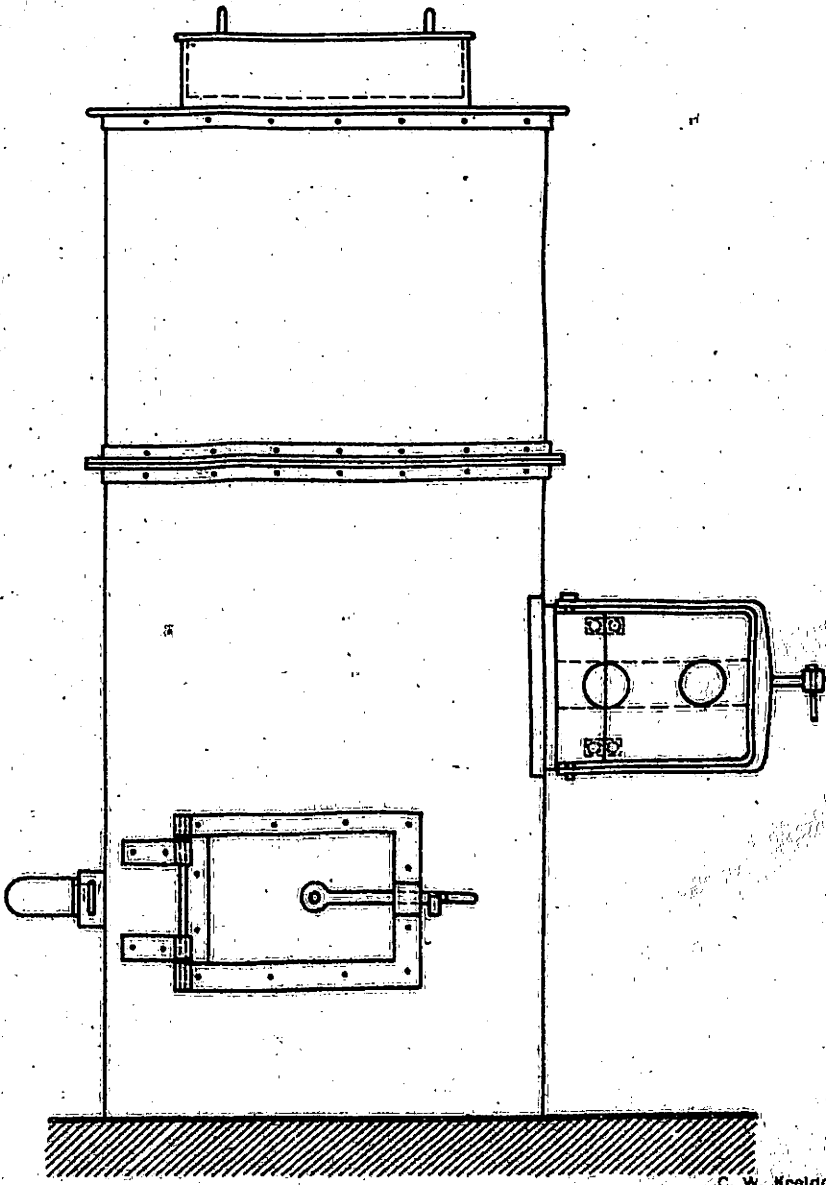
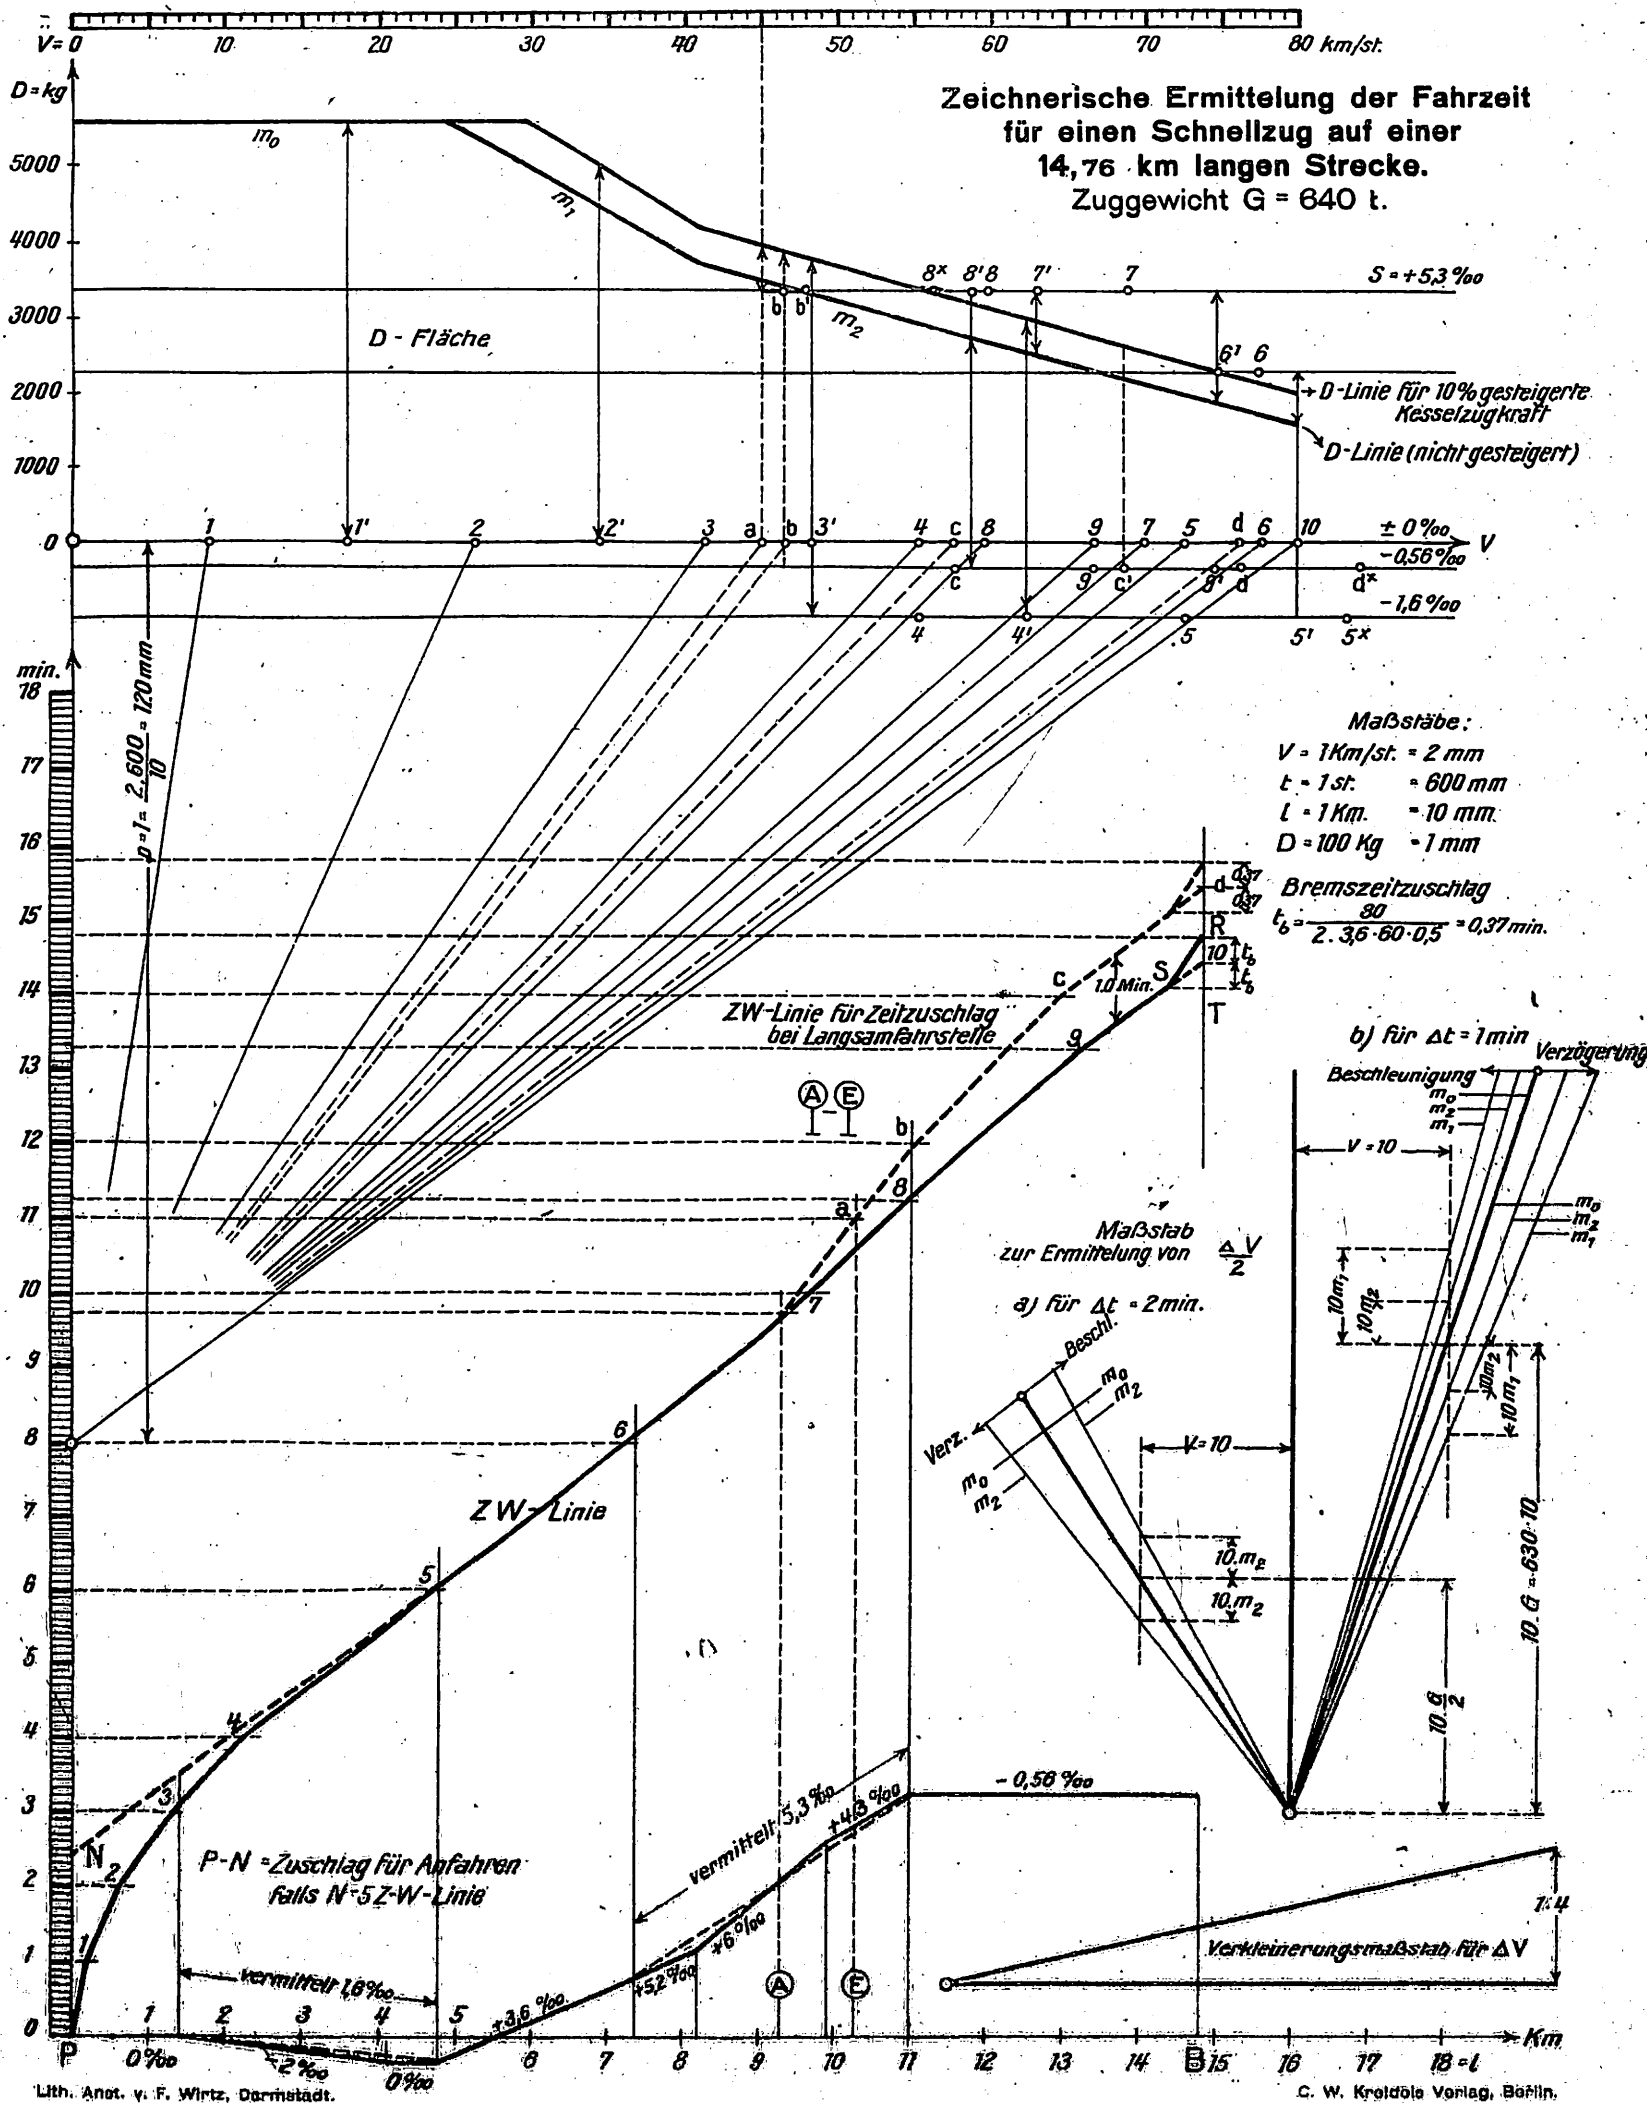


Abb. 7.





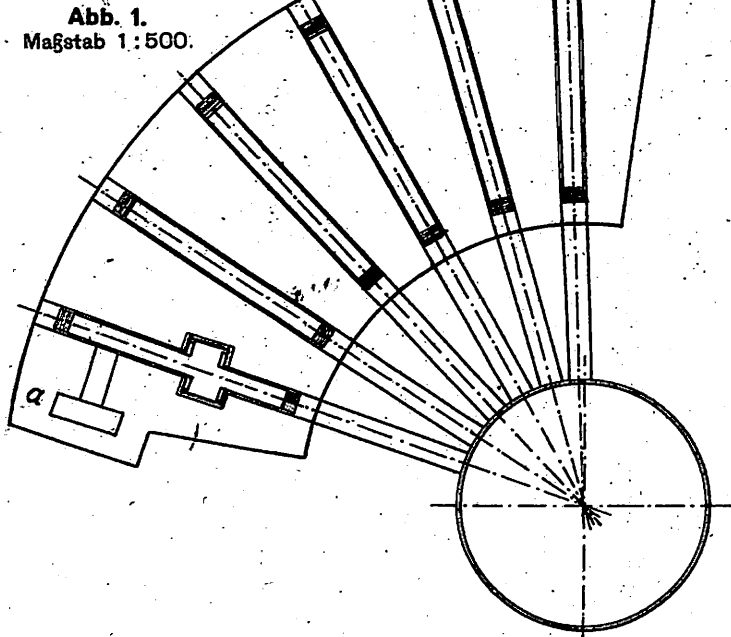


Abb. 1.
Maßstab 1:500.

Abb. 1 bis 6. Verwendung
von Achswchselwinden
zur schnellen Wiederherstellung
von Heißläufern.

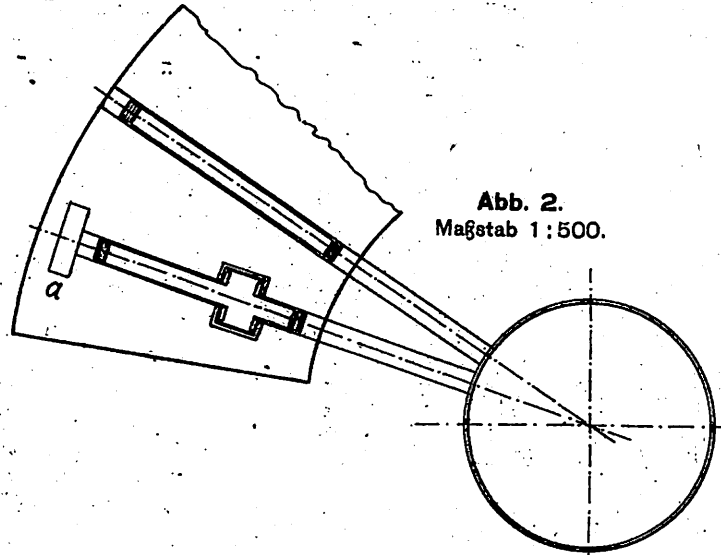


Abb. 2.
Maßstab 1:500.

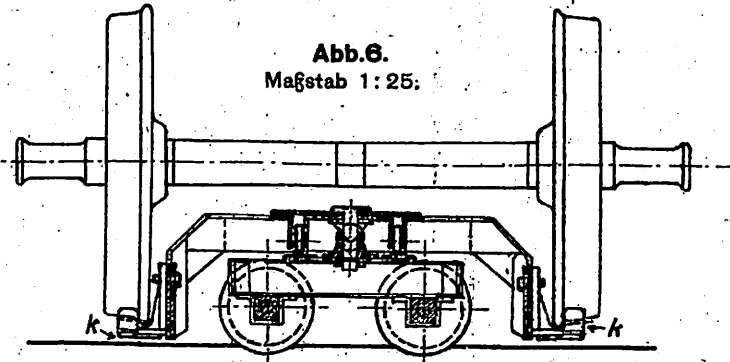


Abb. 6.
Maßstab 1:25.

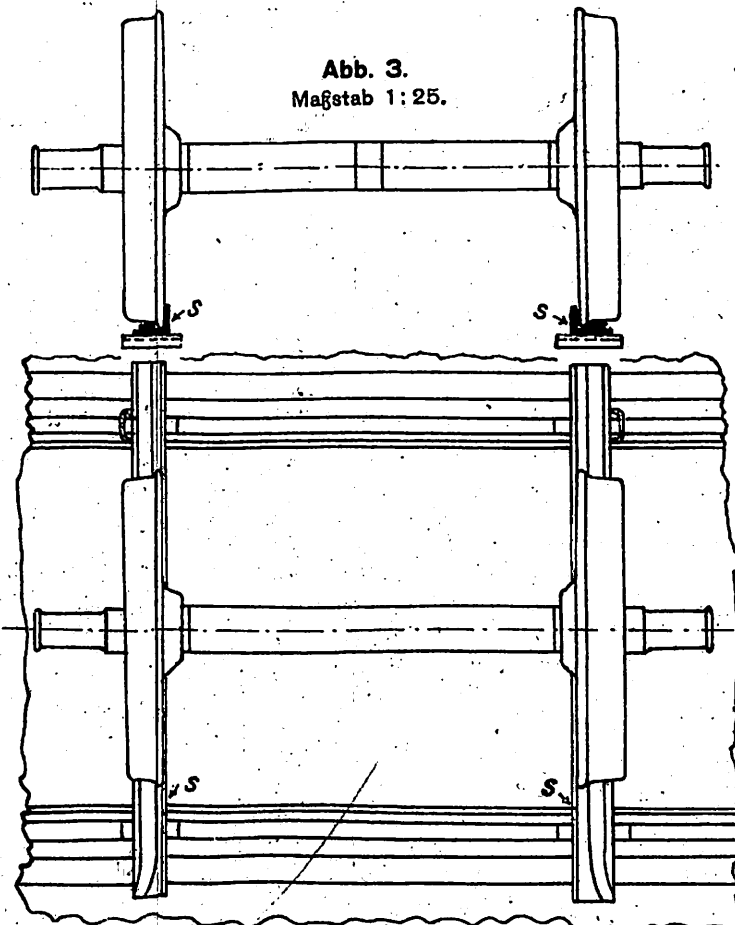


Abb. 3.
Maßstab 1:25.

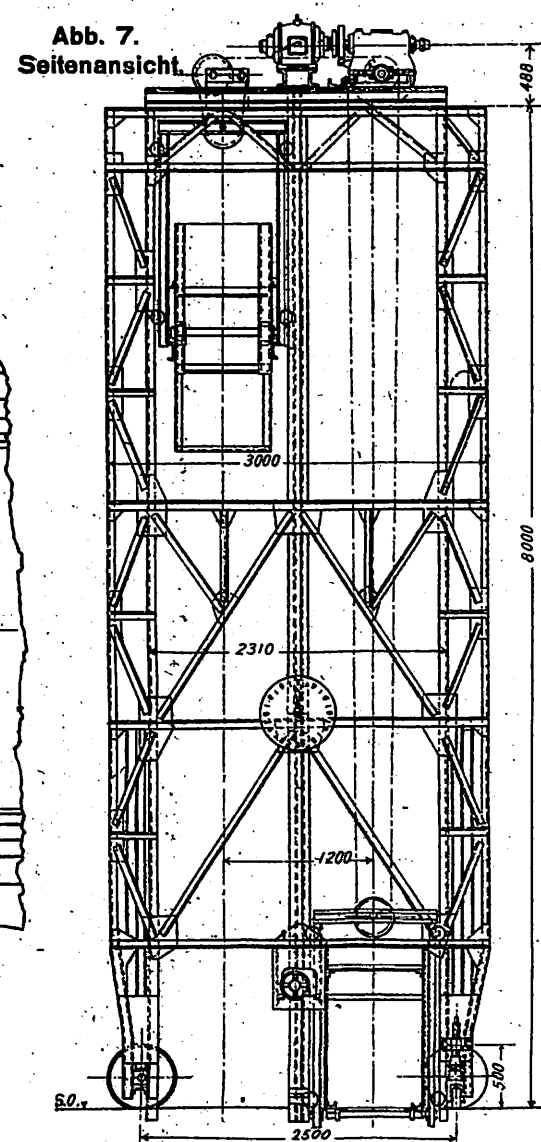


Abb. 7.
Seitenansicht.

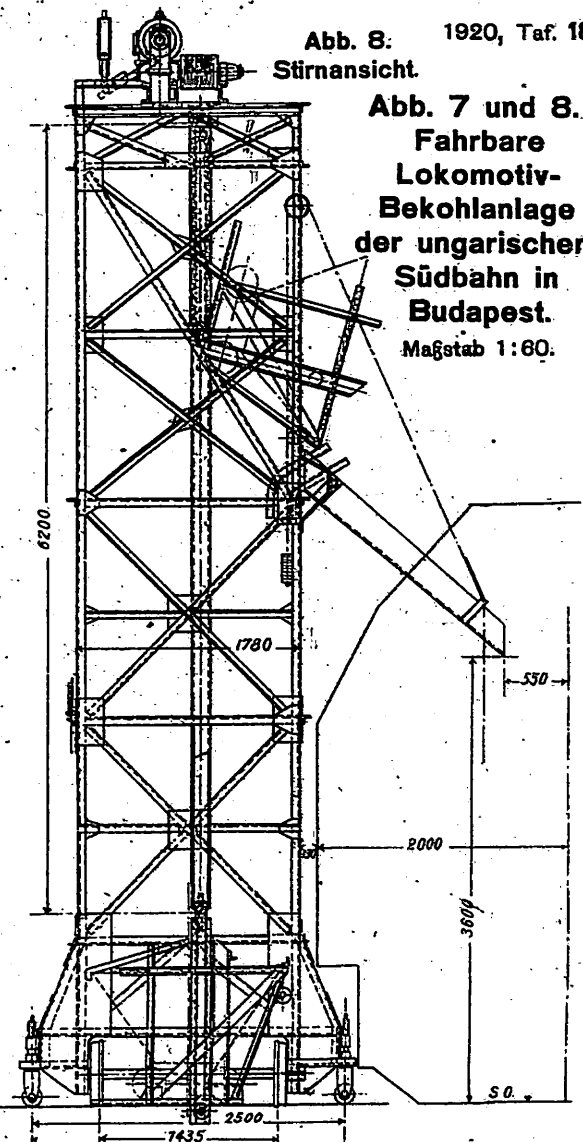


Abb. 8.
Stirnansicht.

Abb. 7 und 8.
Fahrbare
Lokomotiv-
Bekohlanlage
der ungarischen
Südbahn in
Budapest.
Maßstab 1:60.

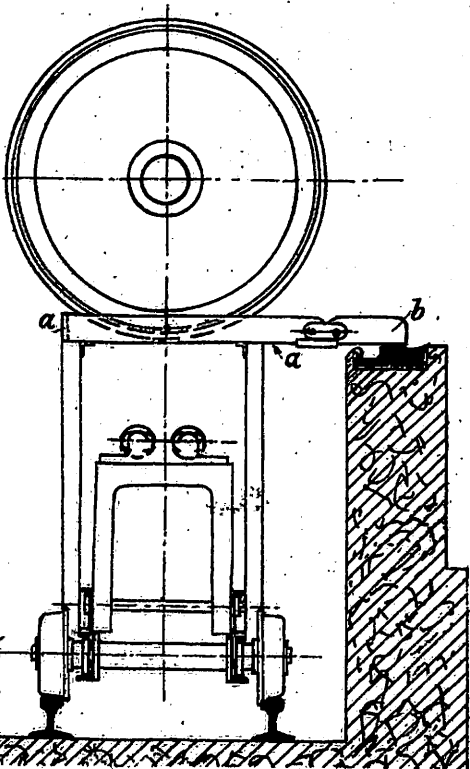


Abb. 5. Maßstab 1:300.

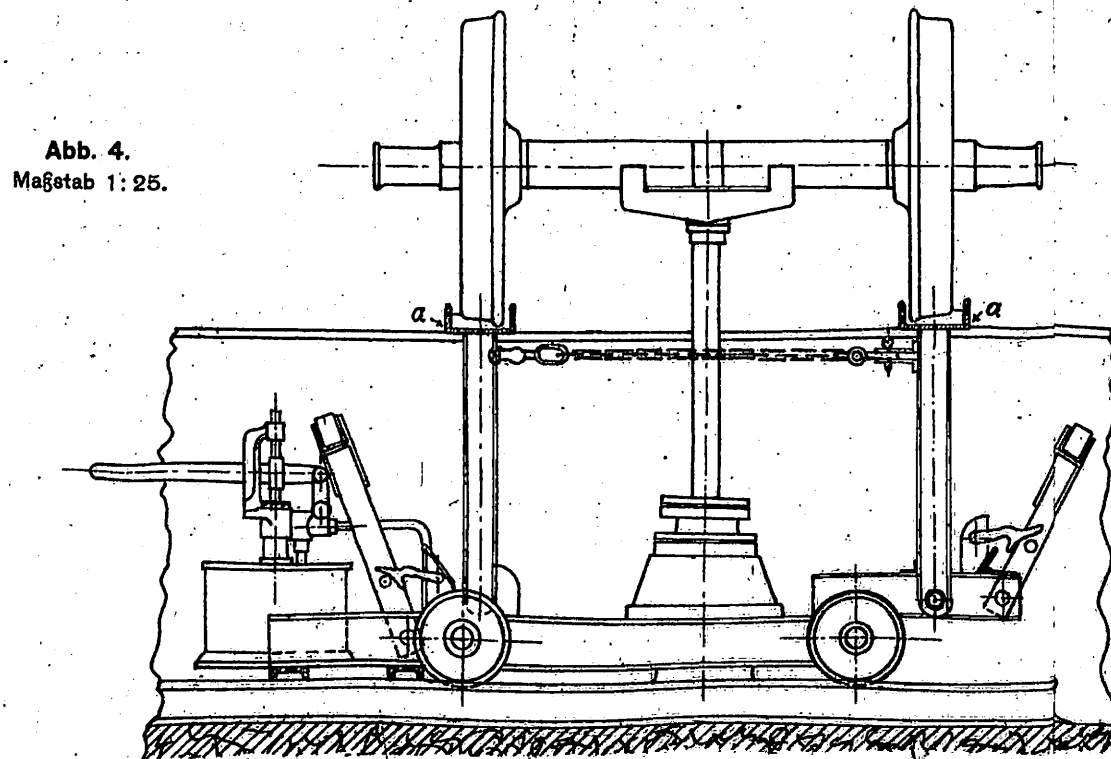


Abb. 4.
Maßstab 1:25.

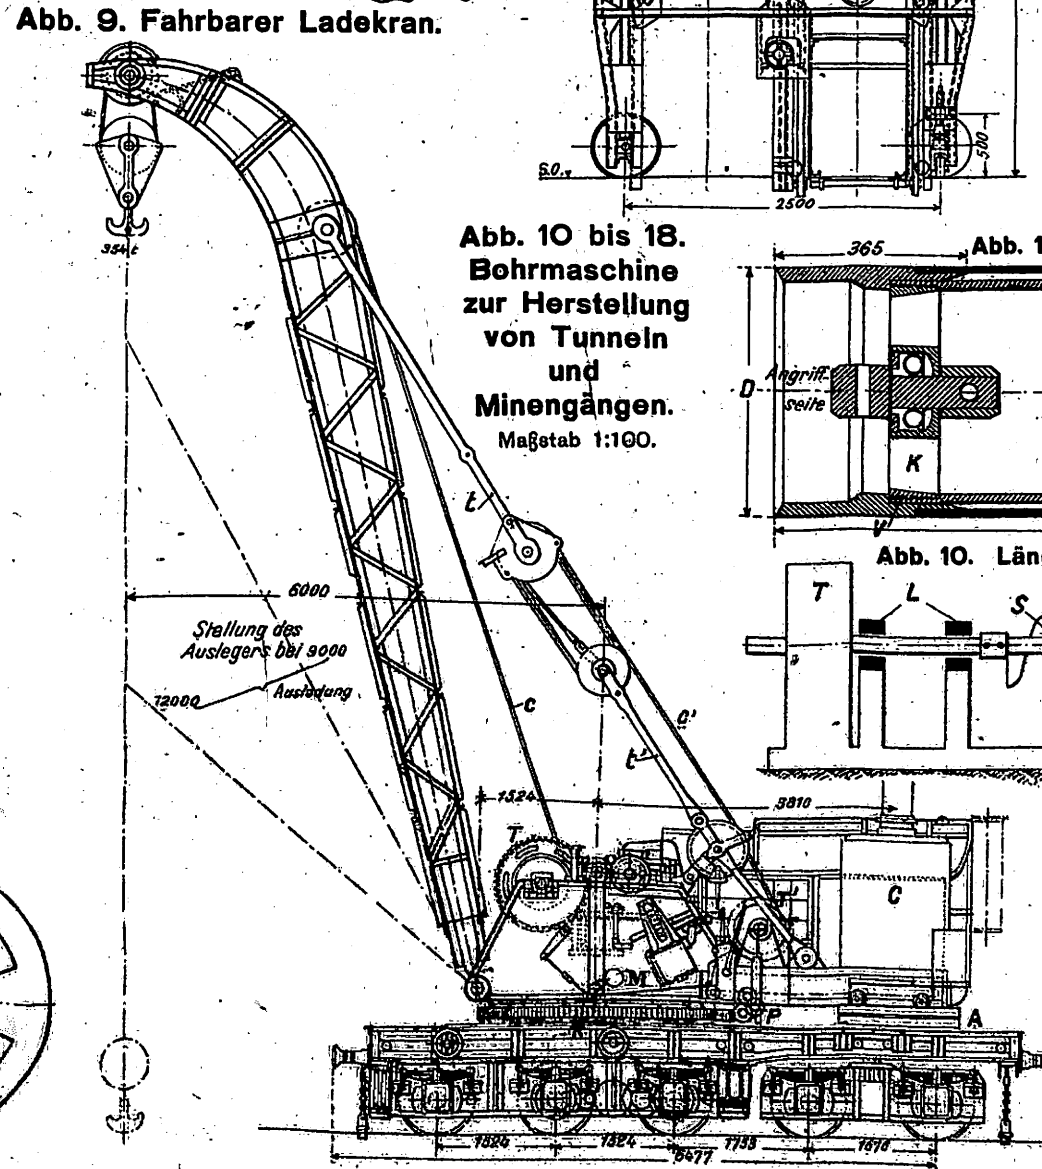


Abb. 9. Fahrbarer Ladekran.

Abb. 10 bis 18.
Bohrmaschine
zur Herstellung
von Tunneln
und
Minengängen.
Maßstab 1:100.

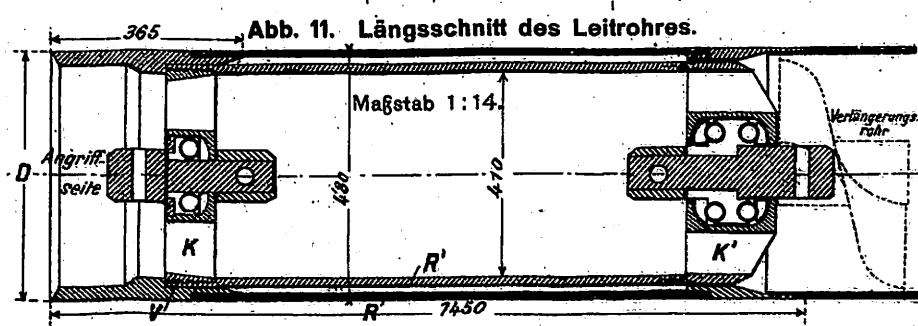


Abb. 11. Längsschnitt des Leitrohres.

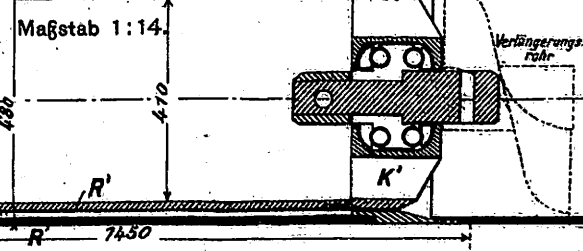


Abb. 10. Längsschnitt.

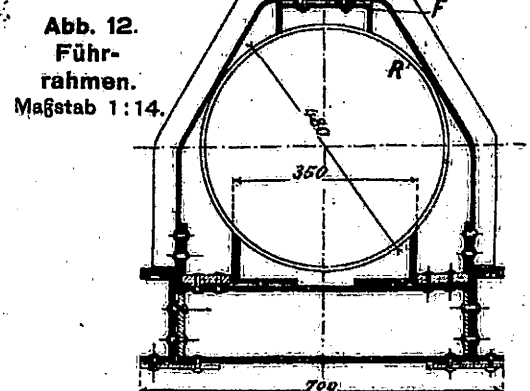


Abb. 12.
Führ-
rahmen.
Maßstab 1:14.

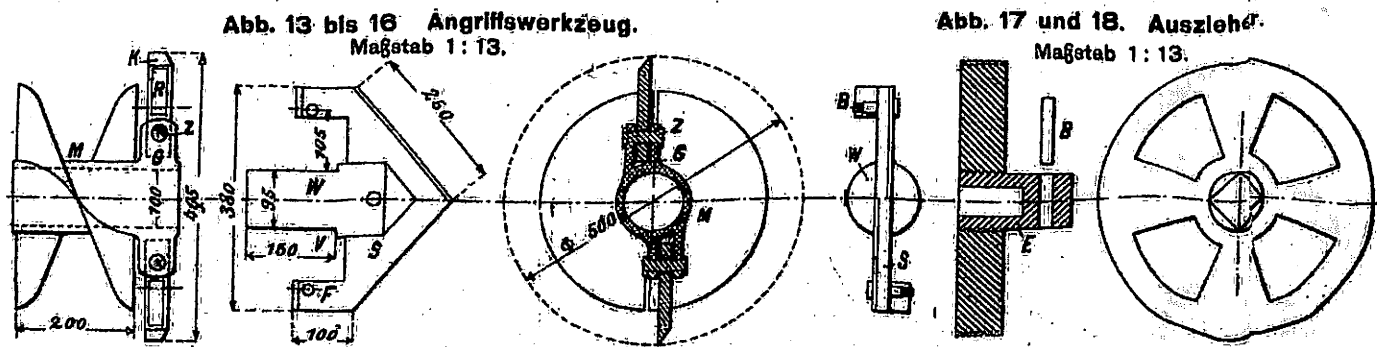


Abb. 13 bis 16. Angriffswerkzeug.
Maßstab 1:13.

Abb. 17 und 18. Auszieher.
Maßstab 1:13.

Abb. 1 bis 3. Beobachtungen am Eisenbahngleise mit dem Lichtbildverfahren.

Abb. 1. Bewegungen der Schiene und der Schwelle gegen einen Festpunkt.

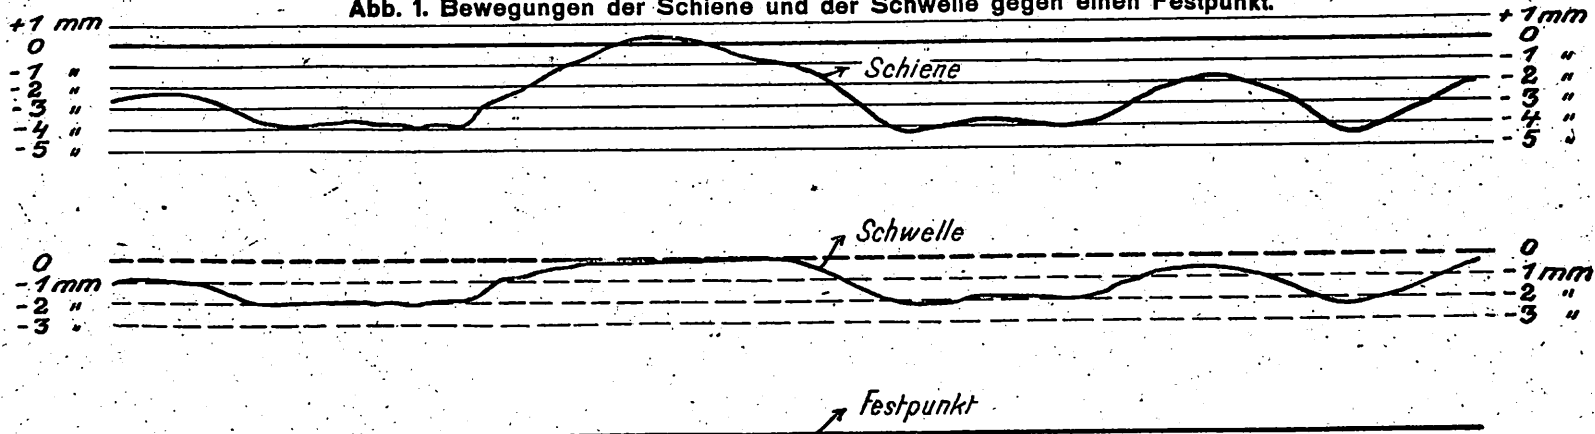


Abb. 2.

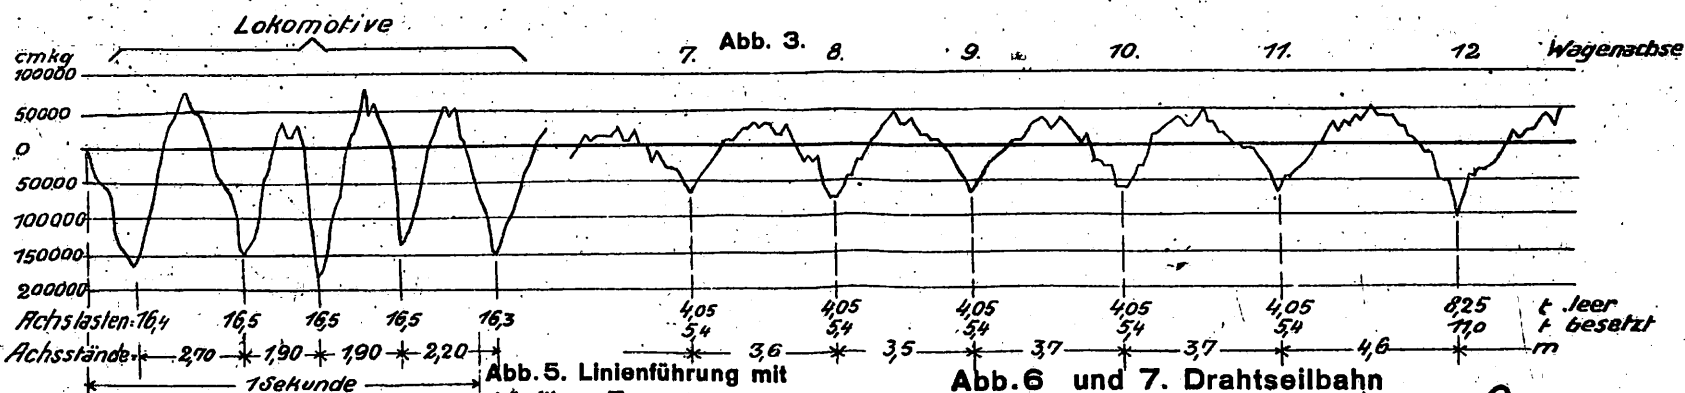
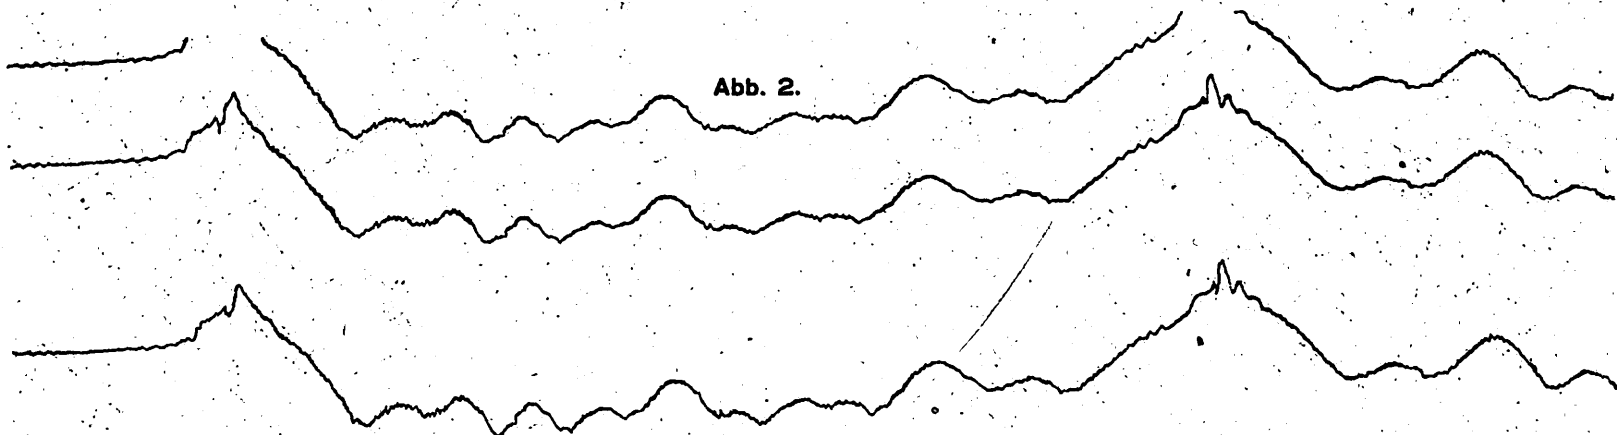


Abb. 4 und 5. Umbau des Hauptbahnhofes Zürich.

Abb. 4. Linienführung.
Maßstab 1:100000.

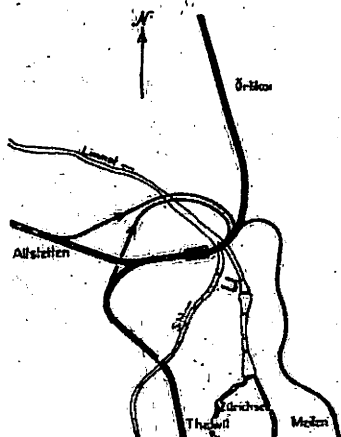


Abb. 5. Linienführung mit künftiger Trennung von Fern- und Nah-Verkehr.
Maßstab 1:100000.

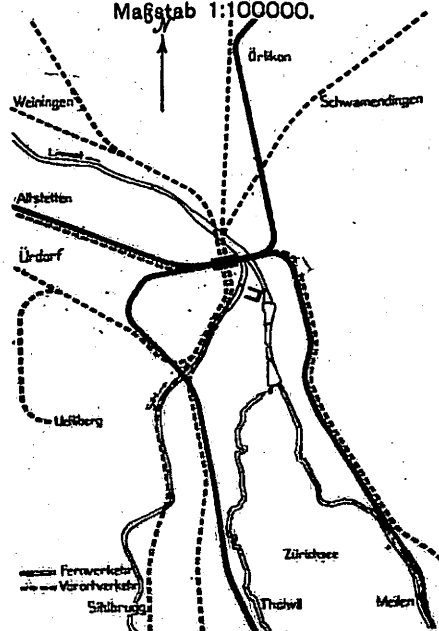


Abb. 6 und 7. Drahtseilbahn mit vereinigtm Trag- und Zug-Seile.

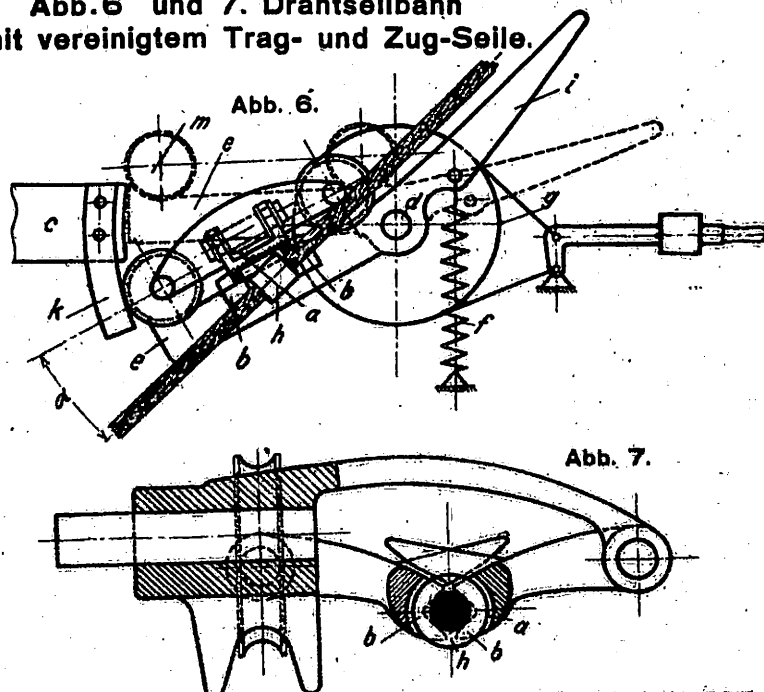
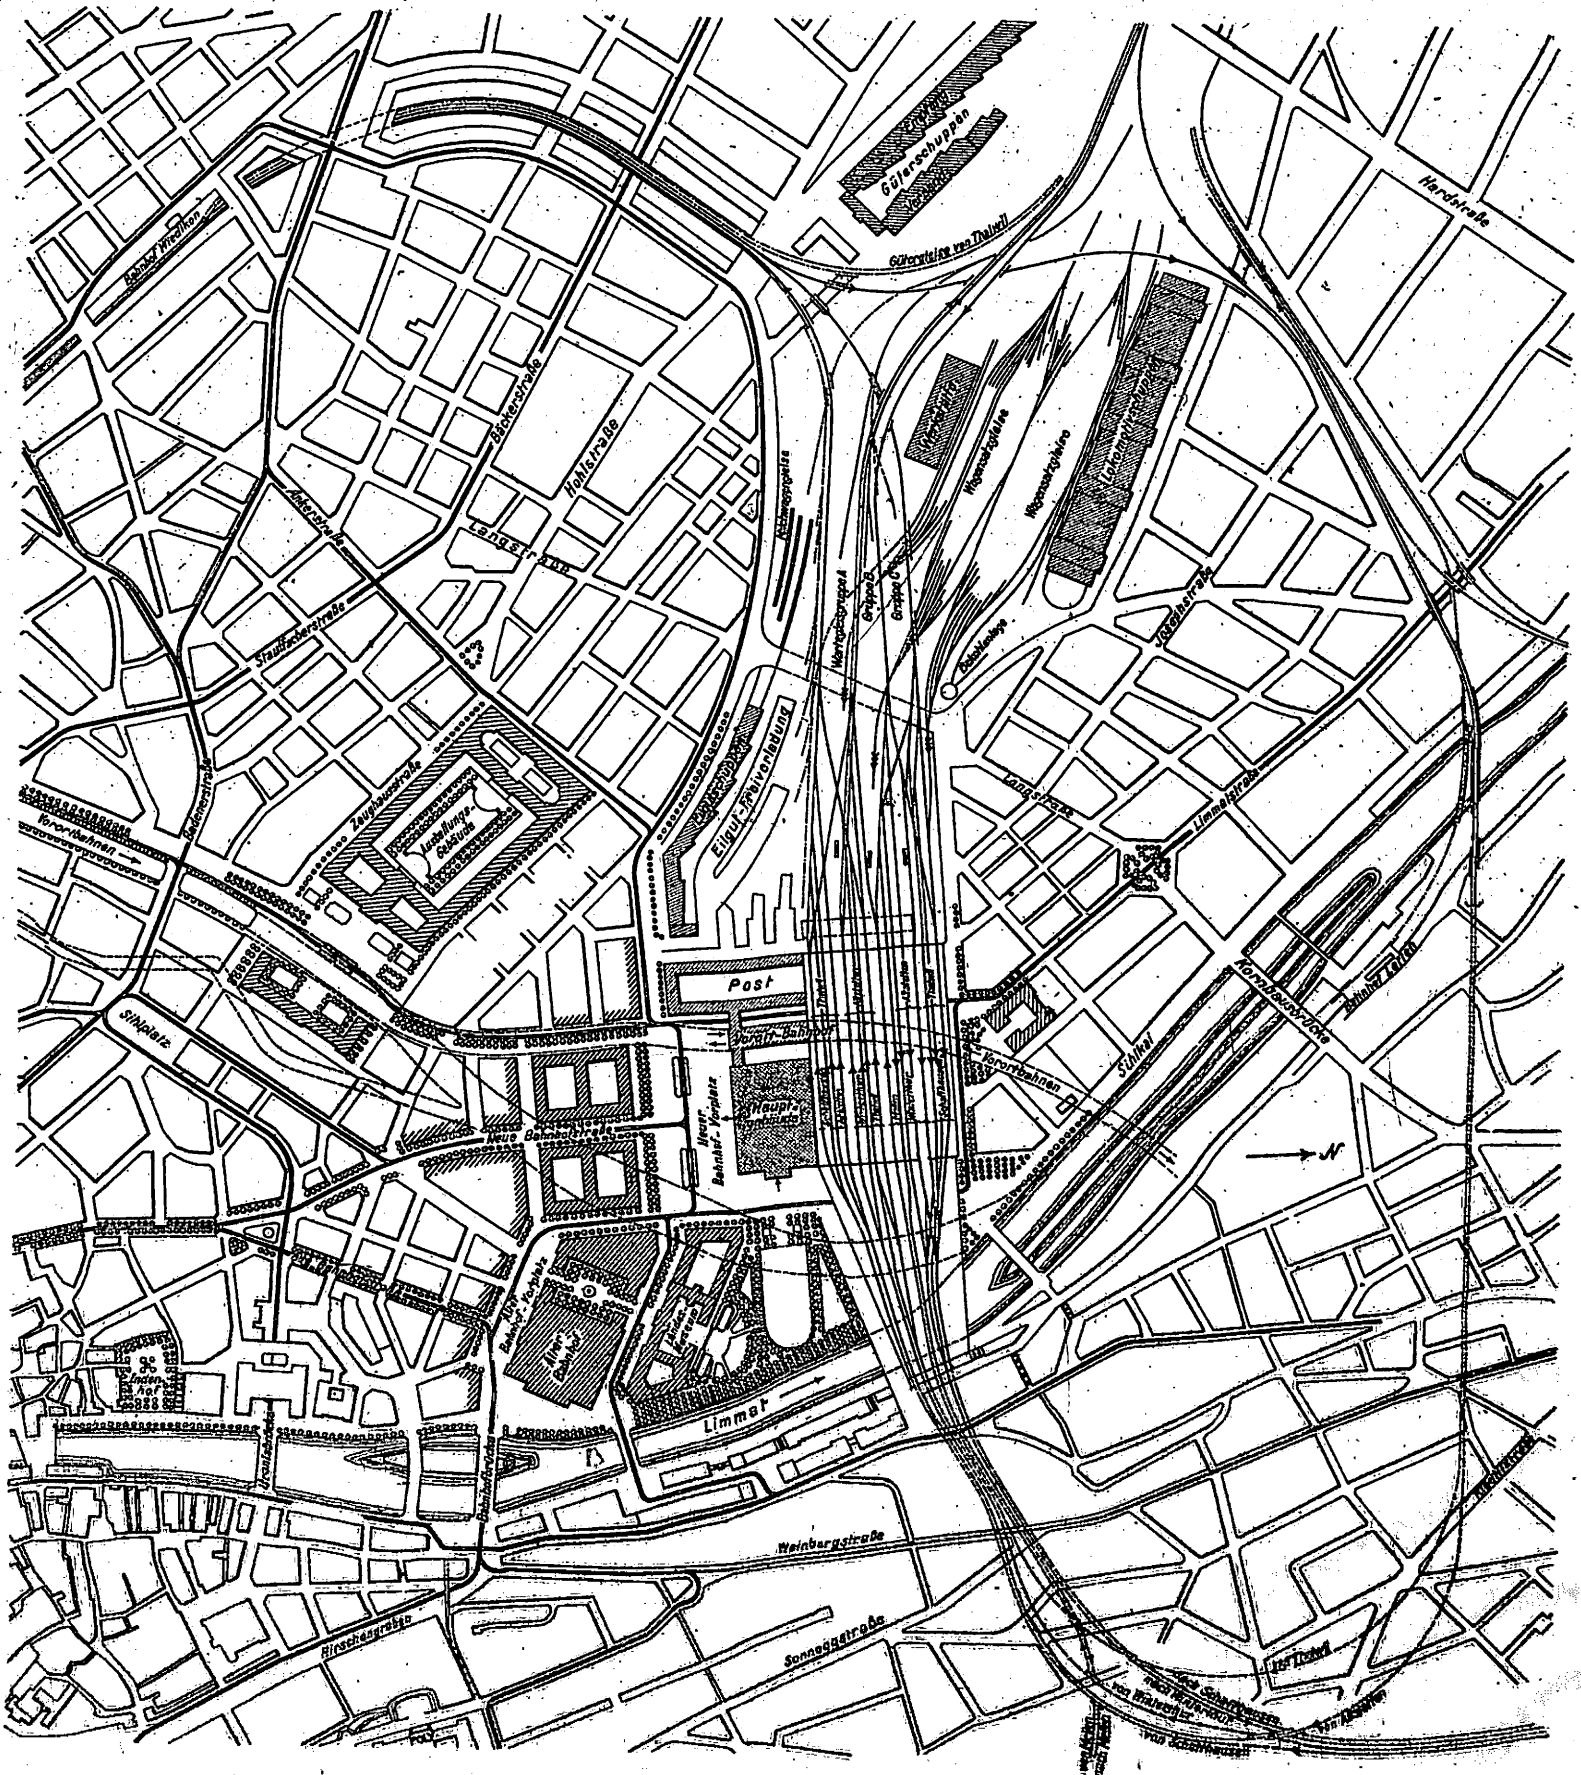


Abb. 1. Umbau des Hauptbahnhofes Zürich.
 Lageplan, endgültiger Ausbau mit Vorortlinien
 im trocken gelegten Sihlbette.
 Maßstab 1:10000.



**Abb. 1. Güter-
bahnhof der Denver
und Rio Grande-Bahn
in Salt Lake City.**

**Abb. 12 bis 15. Fahrgestell.
Maßstab 1:22.**

Abb. 15. Schnitt B-B.

Abb. 13. Grundriß.

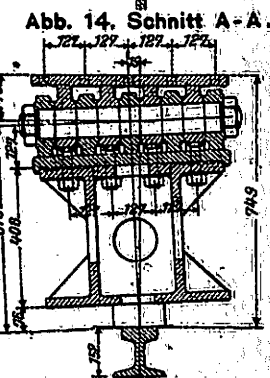
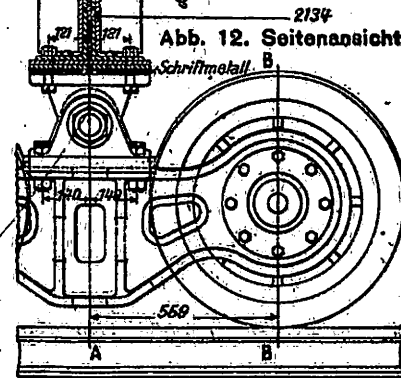
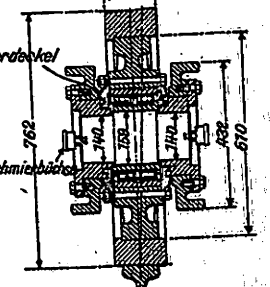
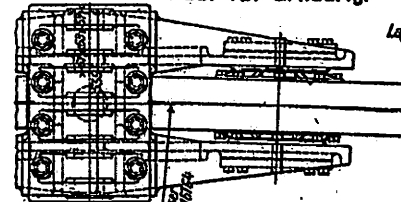
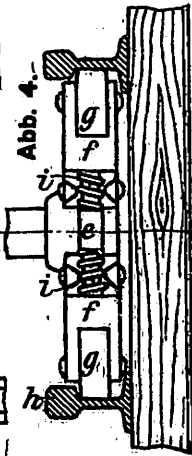
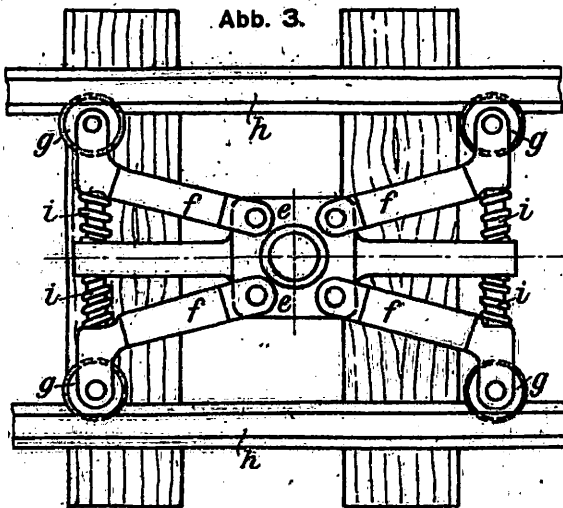
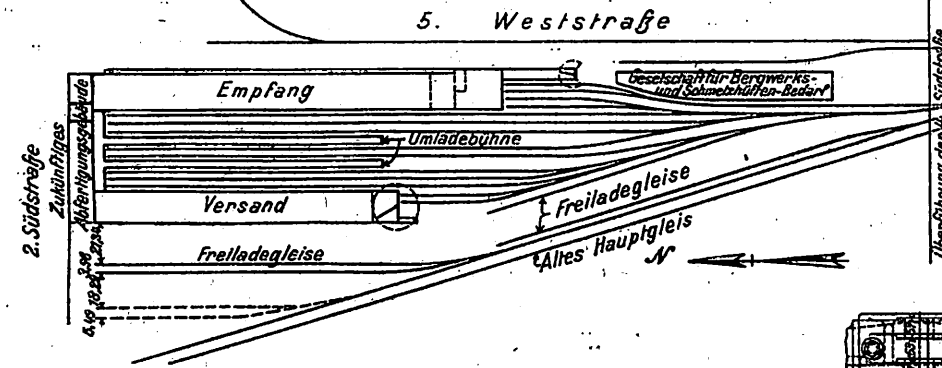


Abb. 9. Grundriß.

Abb. 2.

**Abb. 2 bis 4. Gleisrücker mit
drehbarem Ausleger.**

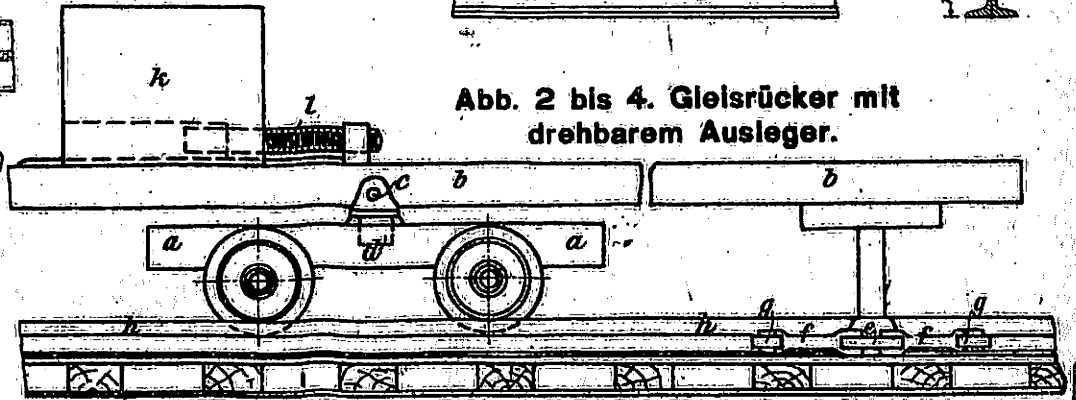
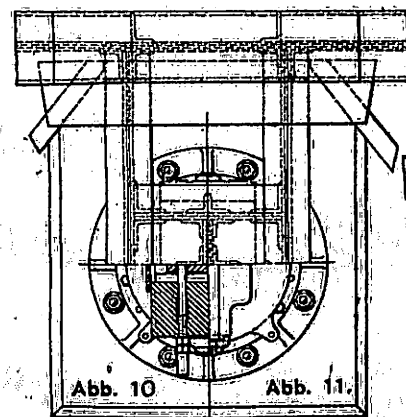
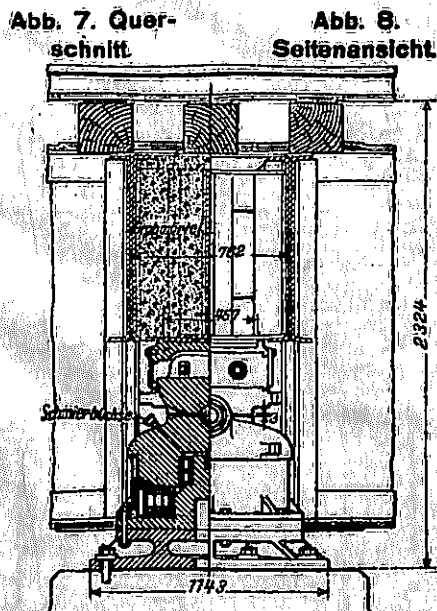
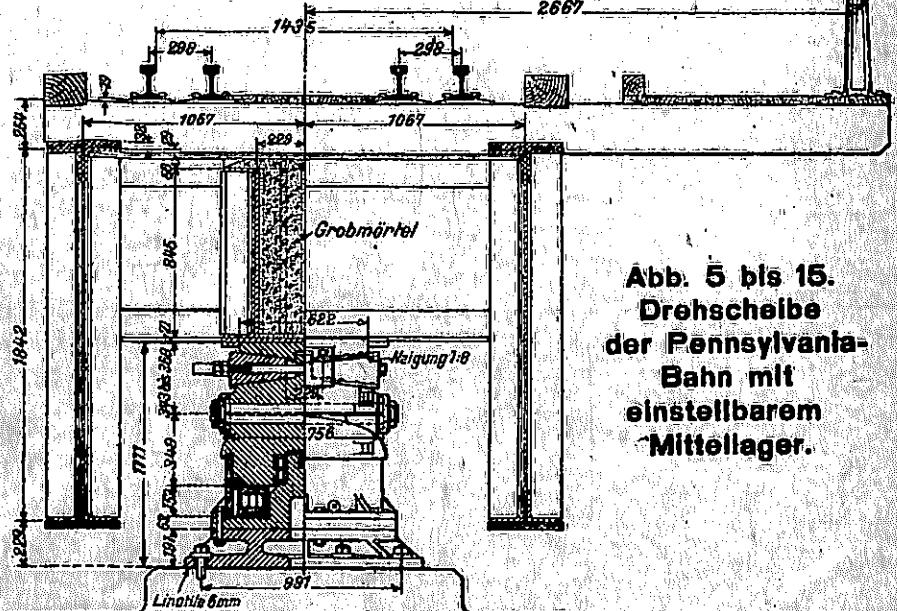


Abb. 5. Längsschnitt.

Abb. 6. Seitenansicht.



**Abb. 10.
Schnitt durch die
Mittellinie
der Kelle.
Abb. 11.
Schnitt durch die
Mittellinie
des Druck-
hauptes.**



**Abb. 5 bis 15.
Drehscheibe
der Pennsylvania-
Bahn mit
einstellbarem
Mittellager.**

Abb. 1 bis 6. Heizung und Lüftung von Lokomotivschuppen.

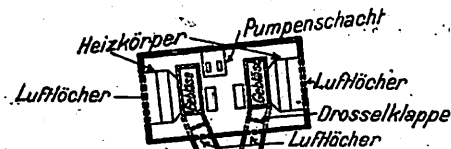


Abb. 2. Querschnitt der Heizkanäle.
-Maßstab 1:425.

Abb. 1. Lageplan.

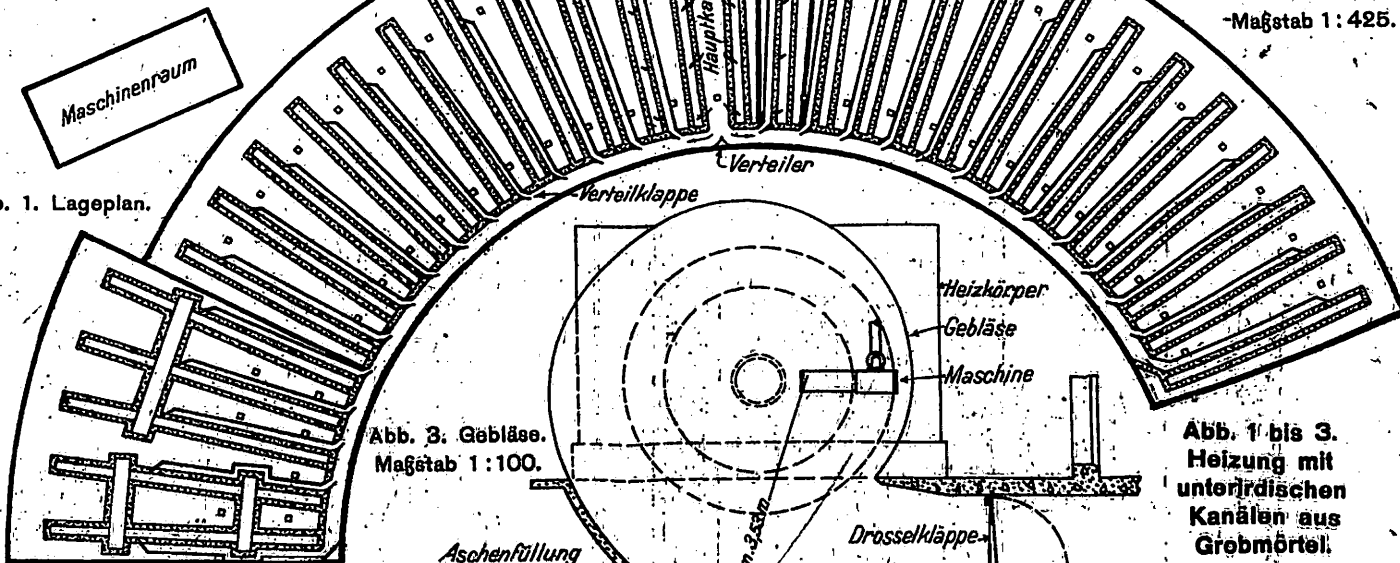


Abb. 3. Gebläse.
Maßstab 1:100.

Abb. 1 bis 3. Heizung mit unterirdischen Kanälen aus Grobmörtel.

Abb. 4 bis 6. Heizung mit hochliegenden Kanälen aus Blech.

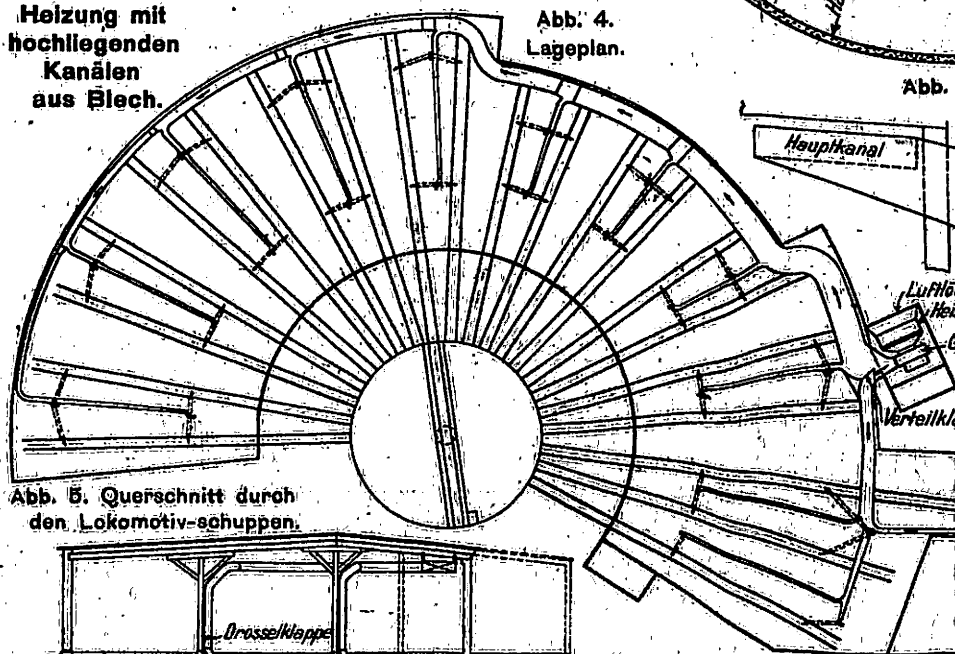


Abb. 5. Querschnitt durch den Lokomotivschuppen.

Abb. 6. Gebläse und Heizkörper.
Maßstab 1:145.

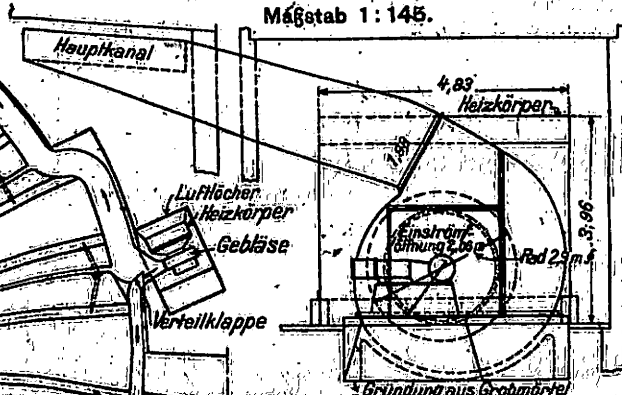


Abb. 12 und 13. Fahrgestell.
Maßstab 1:36.

Abb. 12. Seitenansicht.

Abb. 13. Schnitt A-A.

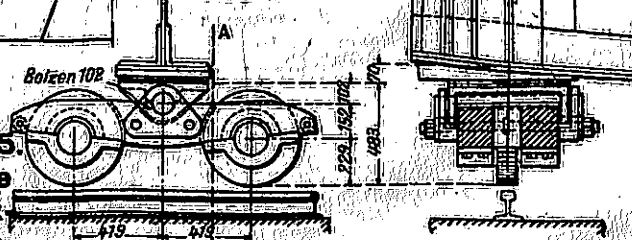


Abb. 7 und 8. Mittellager.
Maßstab 1:68.

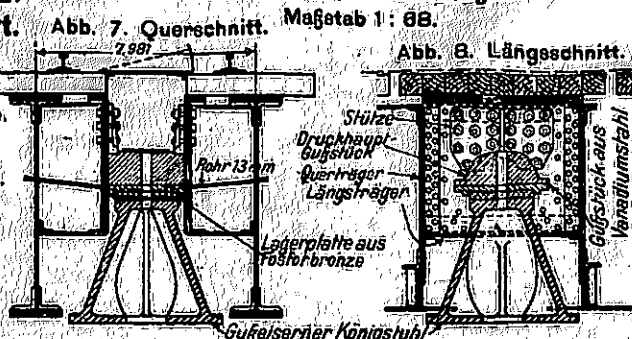


Abb. 7 bis 15. Drehscheibe der Neuyork Zentralbahn mit Mittellager neuer Bauart.

Abb. 14 und 15. Arbeitsgrube.
Maßstab 1:160.

Abb. 9 bis 11. Mittelteiler.
Maßstab 1:160.

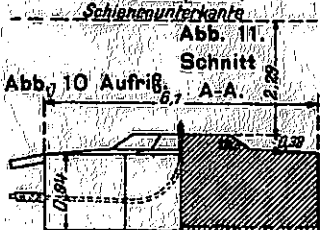


Abb. 14. Grundriß.

Abb. 15. Schnitt A-A.

Abb. 16. Schnitt A-A.

Abb.