
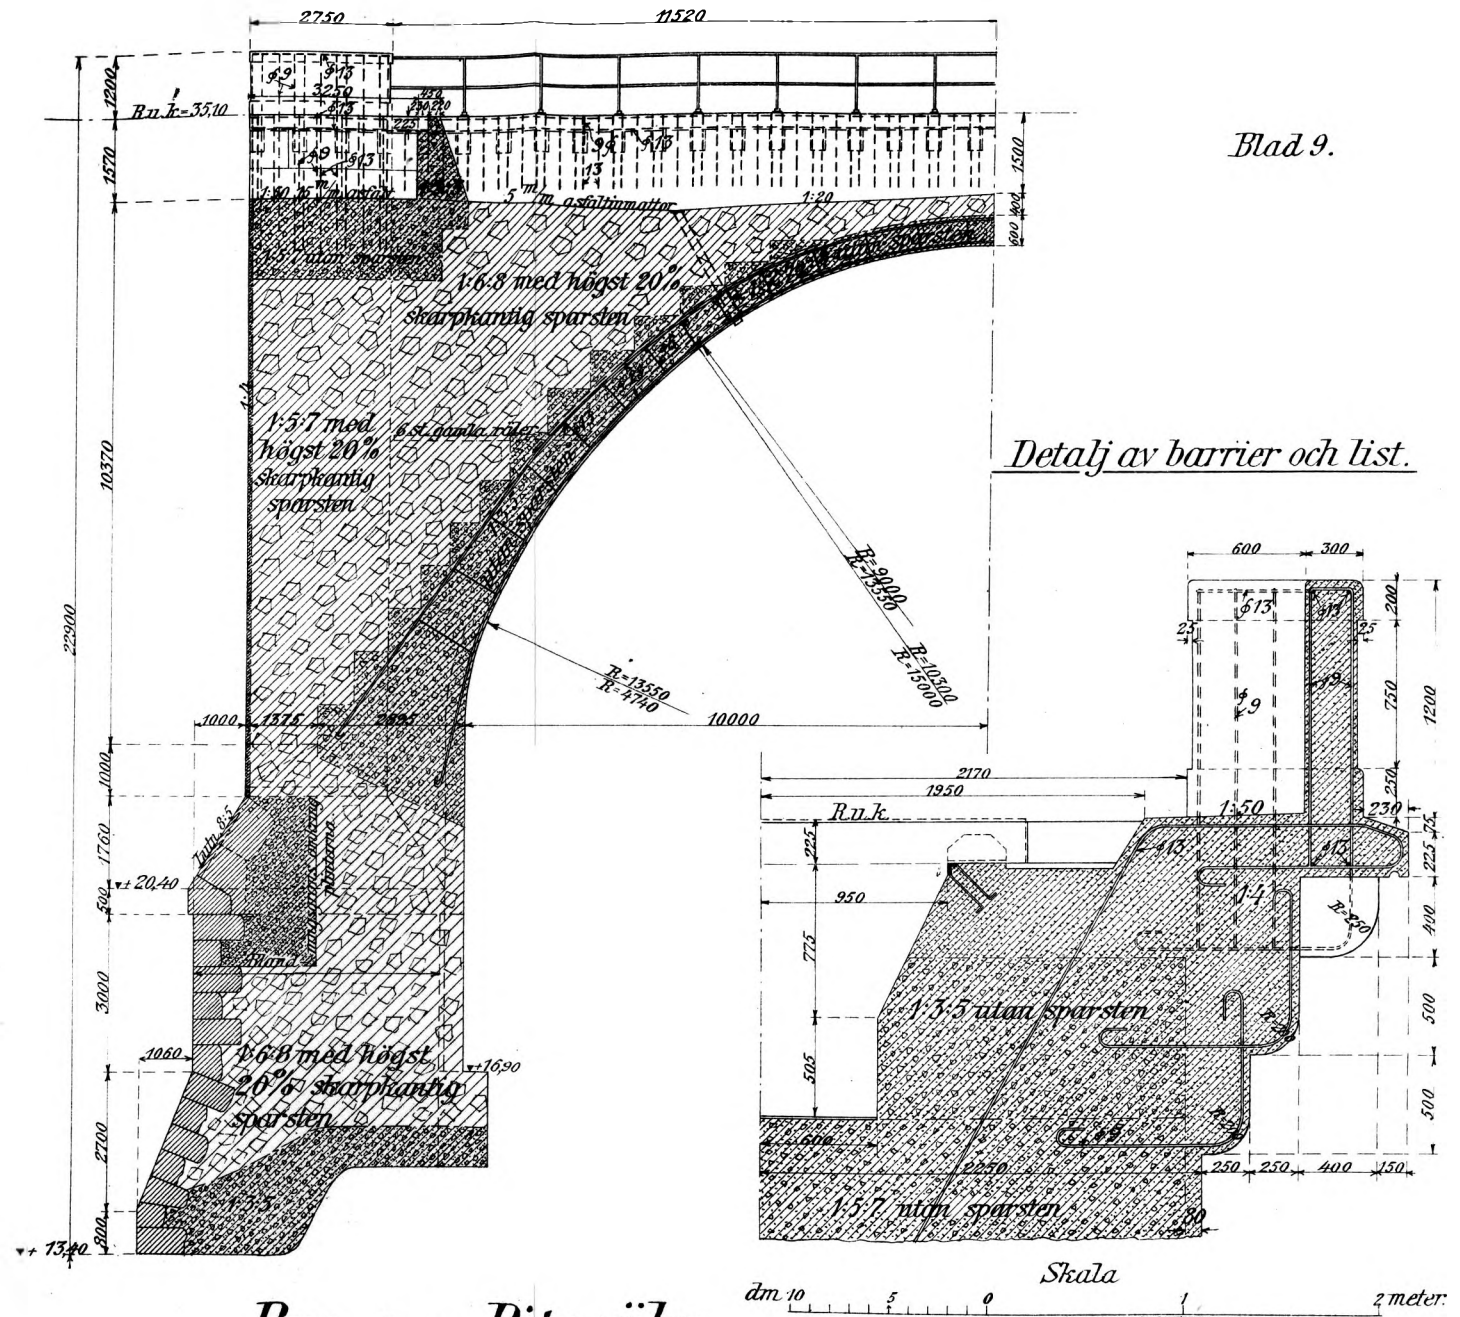


Ritningar för broar till det
s.k. tekniska verket.

Tvärsektion A-A.

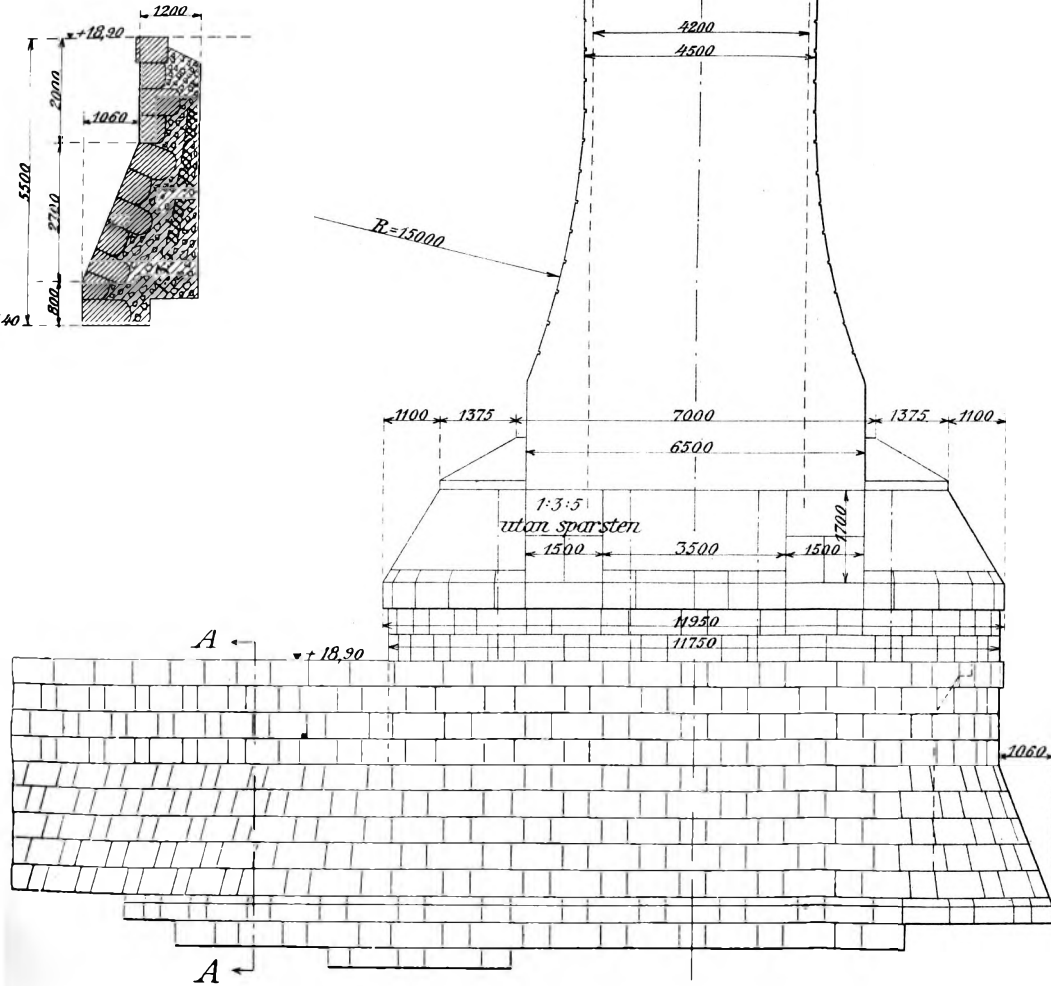


Detalj av barrier och list.



Bro över Pite älv.
7 blad.
V

Ritningar för broar till det
s.k. tekniska verket.
Bro över Kvarnbäcken.

Blad 10.

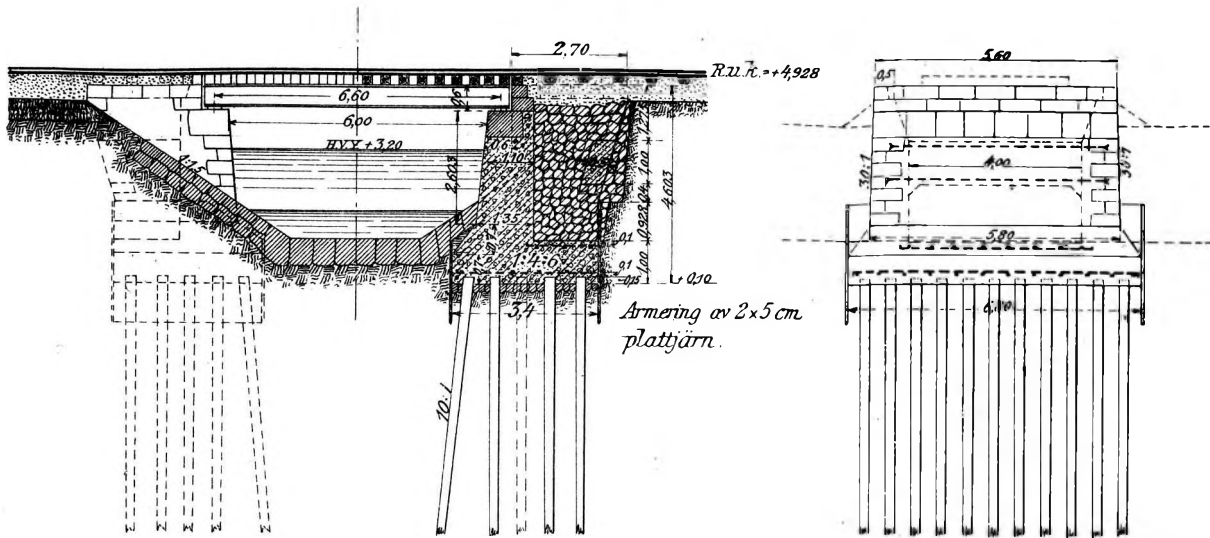

Skala
10 0 1 2 3 4 5 6 7 8 9 10 meter

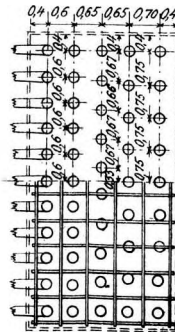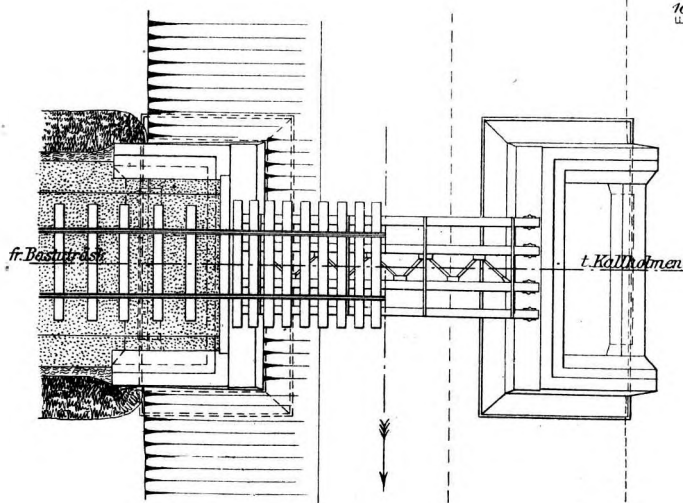

Kostnad:

Grundläggning.....	3341,79
Murning.....	5131,55
Överbyggnad.....	1618,37
Diverse arbeten.....	1603,00
Summa Kr.....	11694,71