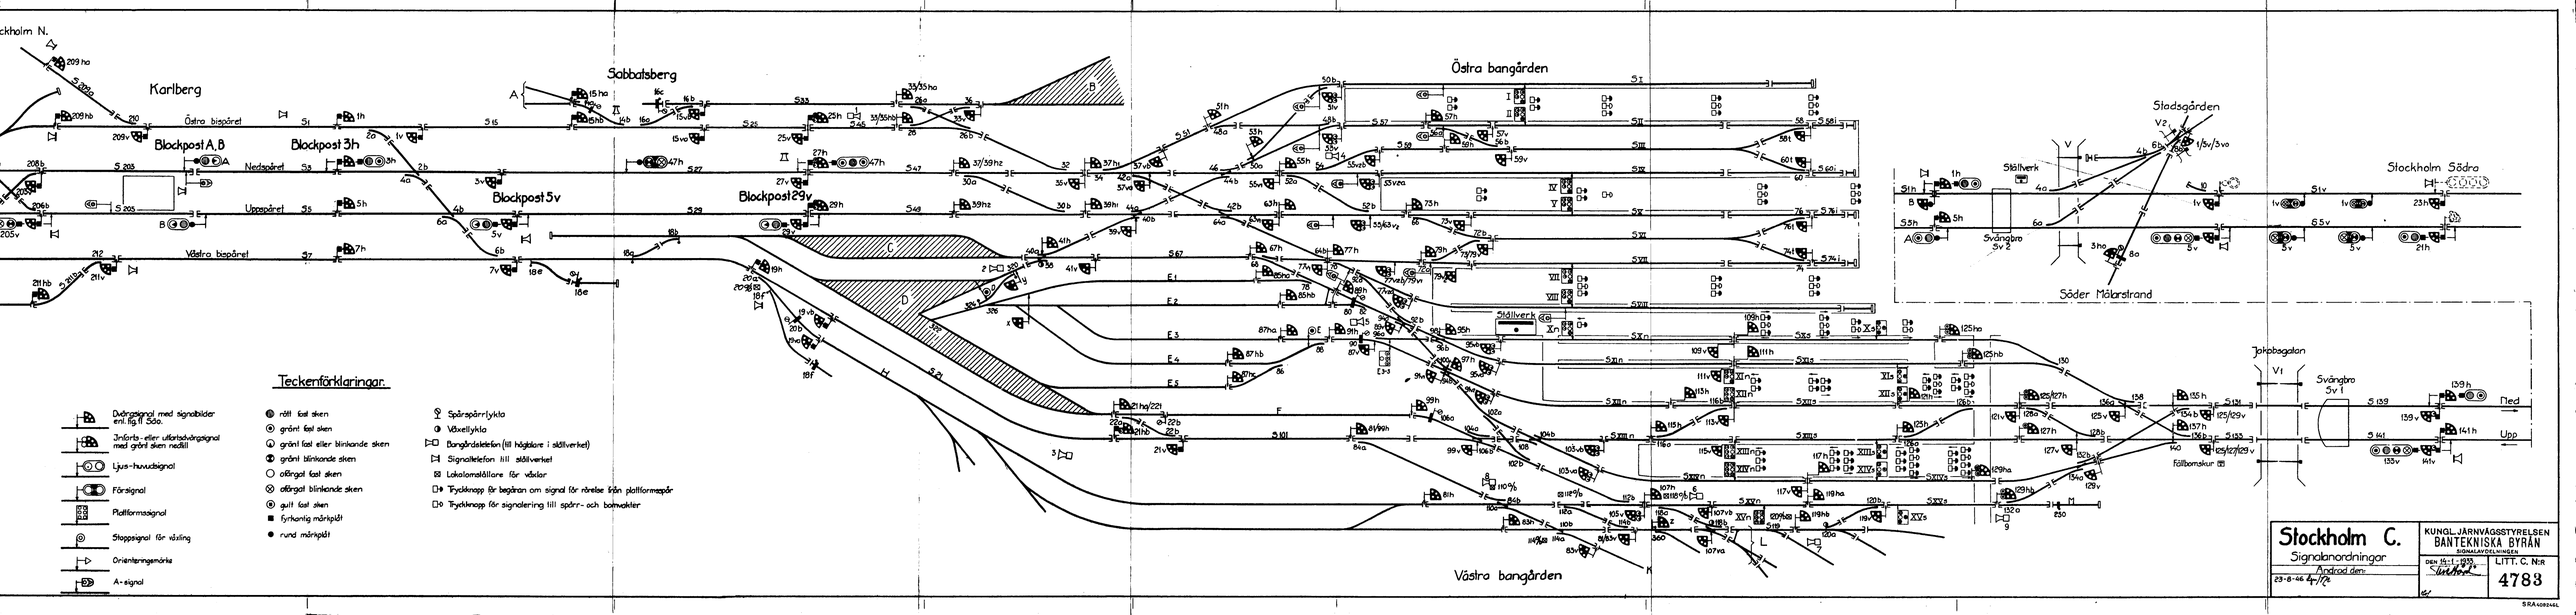

Stockholm C. Signalanordningar	KUNGL. JÄRNVÄGSSTYRELSEN BANTEKNISKA BYRÅN SIGNALAVDELNINGEN	
Ändrad den: 23-8-66 4/12	DEN 16/1 1915	LITT. C. NR 4783

SRA 4082461

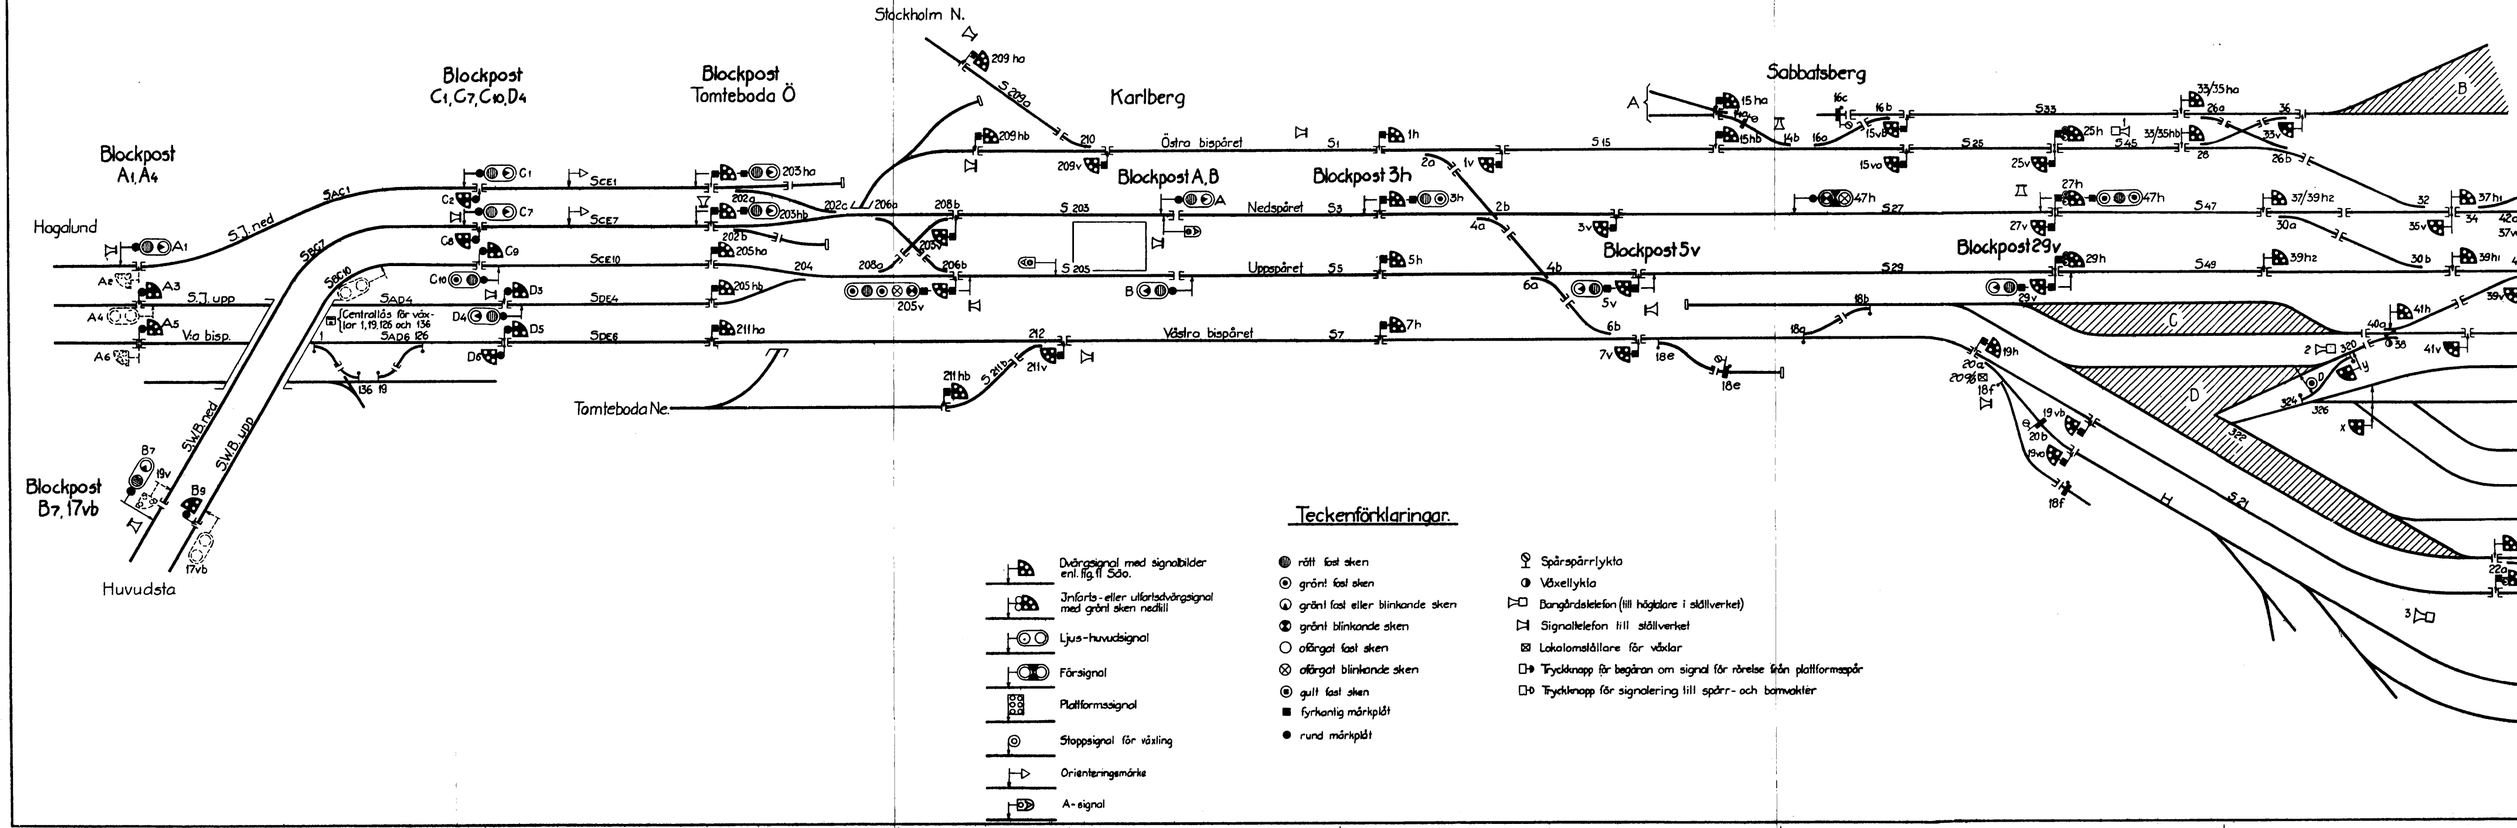
Stockholm N.
Blockpost C1, C7, C10, D4
Blockpost Tomteboda Ö
Karlberg
Sabbatsberg
Blockpost A1, A4
Hagalund
Blockpost A, B
Blockpost 3h
Blockpost 5v
Blockpost 29v
Östra bispåret
Nedspåret
Uppspåret
Västra bispåret
Tomteboda Ne.
Blockpost B7, 17vb
Huvudsta
Teckenförklaringar.
Dvärgsignal med signalbilder enl. fig. 11 Sdo.
Införda- eller utförsdvärgsignal med grönt sken nedtill
Ljus-huvudsignal
Försignal
Plattformssignal
Stoppsignal för växling
Orienteringsmärke
A-signal
rött fast sken
grönt fast sken
grönt fast eller blinkande sken
grönt blinkande sken
ofärgat fast sken
ofärgat blinkande sken
gult fast sken
fyrkantig märkplåt
rund märkplåt
Spårspärrlykta
Växellykta
Bangårdstelefon (till högtalare i ställverket)
Signaltelefon till ställverket
Lokalomställare för växlar
Tryckknapp för begäran om signal för rörelse från plattformsspår
Tryckknapp för signalering till spärr- och bomvakter