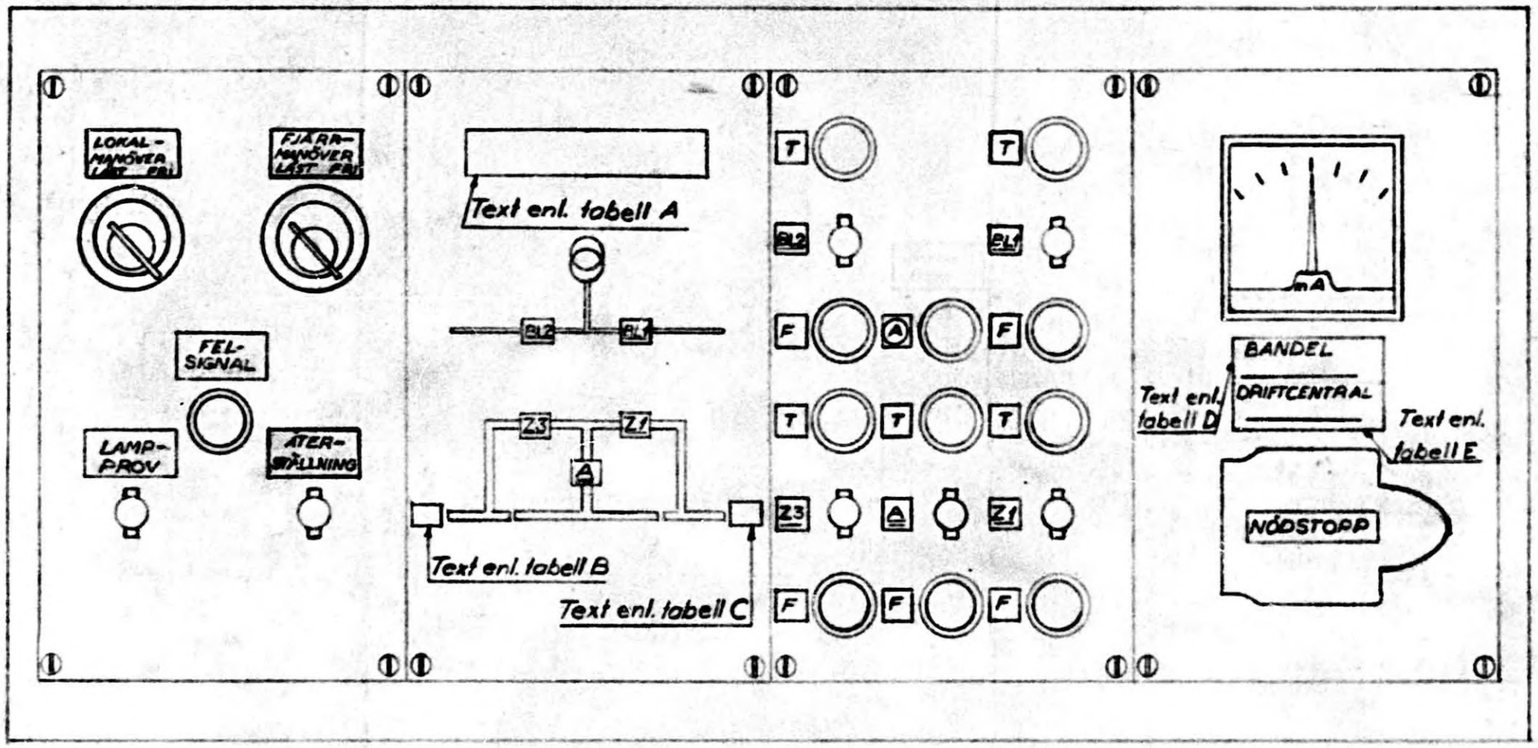

Tabell A	Tabell D	Tabell E	Tabell B	Tabell C	
Vassijaure			RGN	KÅ	
Slordalen			AK	KPE	
Kaisepakte			SOA	SBK	
Torneträsk			SBK	BFS	
Bergfors			TNK	RSN	
Rensjön			BFS	RUT	
Rautas			RSN	KV	
Krokvik			RUT	KRA	

Not.	Ändring	Datum	Inf.
a	Tabellen ändrad.	10.4.59	LL.

IV III II I — Antal i grupp

Det. Nr	Benämning	Material	Ytbehandling	Anm.

KUNGL. JÄRNVÄGSSTYRELSEN
ELEKTROTEKNISKA BYRÅN
STOCKHOLM

Ersätter

Ersatt av

Skala

Malmbanan

Lokalmanövertavla för fränskiljare.

Ebr 54906a

Dat.	Konstr.	Kop.	Granskn.	Godk.	Sig.
2/2-58	Ts	J.L.			

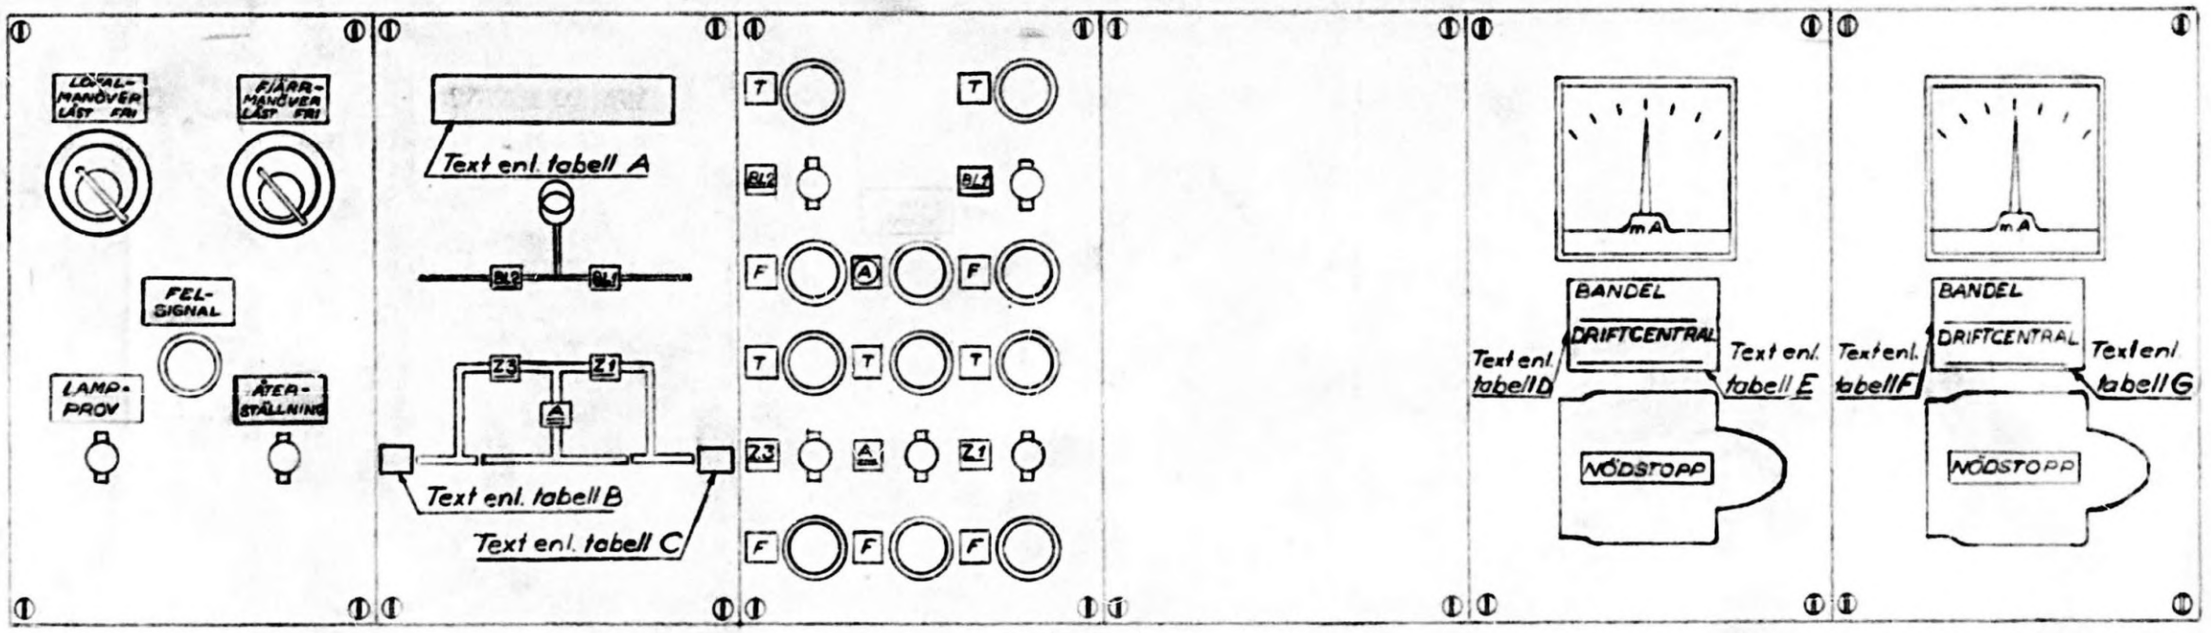

Tabell A	Tabell B	Tabell C	Tabell D	Tabell E	Tabell F	Tabell G	
Kopparåsen	VJ	BLN					
Björkliden	KÅ	AK					

Not.	Ändring	Datum	Inf.
a	Tabellen ändrad	10.4.59	LL.

IV	III	II	I	Det. Nr	Benämning	Material	Ytbehandling	Anm.
Antal i grupp				KUNGL. JÄRNVÄGSSTYRELSEN ELEKTROTEKNISKA BYRÅN STOCKHOLM			Ersätter Ersatt av	Skala
				Malmbanan Lokalmanövertavla för fränskiljare			Ebr 54907a	

Dat.	Konstr.	Kop.	Granskn.	Godk.	Reg.
2-59	Ts	J.L.			

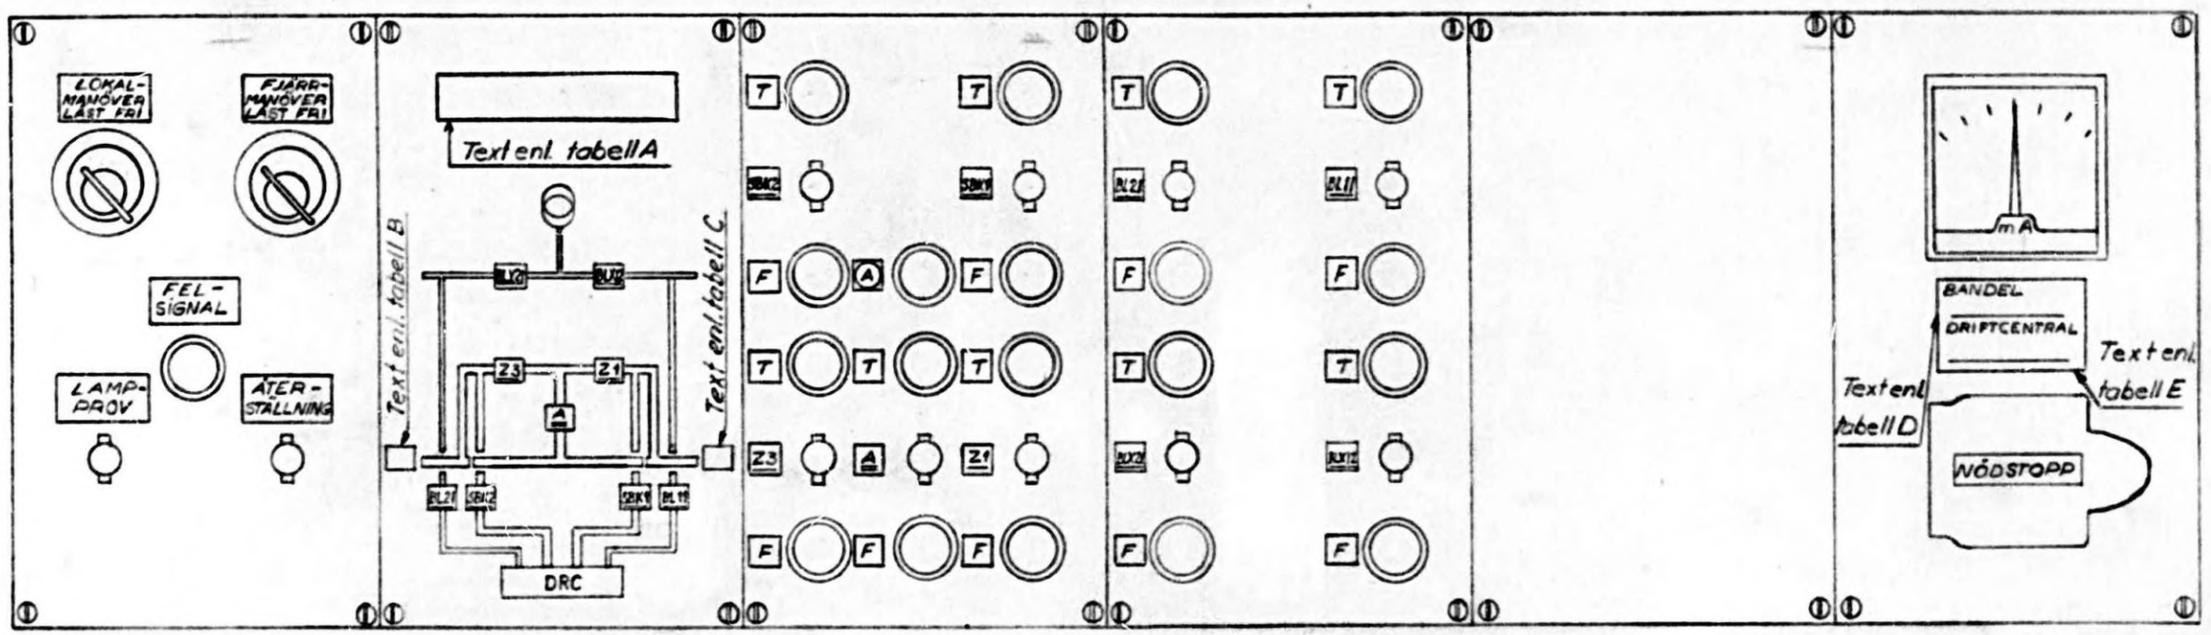

Tabell A	Tabell B	Tabell C	Tabell D	Tabell E	
Stenbacken	KPE	TNK			

Not.	Ändring	Datum	Inf.	Not.	Ändring	Datum	Inf.
				a	Satsplåt 2 och 4 ändr.	24.10.59	A.E.

IV | III | II | I — Antal i grupp

Det. Nr	Benämning	Material	Ytbehandling	Anm.

KUNGL. JÄRNVÄGSSTYRELSEN
ELEKTROTEKNISKA BYRÅN
STOCKHOLM

Ersätter
Ersatt av
Skala

Malmbanan

Lokalmanövertavla för frånskiljare

Ebr 54 908.a.

Dat.	Konstr.	Kop.	Gransk.	Godk.	Reg.
21/10-59	TS	JL		RK	