

Slinga nr	Sträcka	Trädpar nr	Löser ut		
			Brytare	i	via slinga
33	Av-Hm		ÄhU, ÄhN UN, NN	Av Hm	
38	Lao-Hm		Mrd Mrd	Lao Hm	
39	Hm-M		US, NS UN, NN	Hm M	
40	Lao-Äp		Vbt Ä	Lao Äp	
41	Äp-Möe		Möe	Äp	
41a	Ä-Hbf		Möe	Äp	41
42	Äp-Hb		Hb	Äp	
	Hb-Bib		Tp	Äp	43
	Bib-Tp		VK	M	43
	Tp-E				
43	Äp-M		Tp Hb VK	Äp Äp M	42
43a	Bib-Lk		Tp	Äp	43
	Lk-Kg		Hb	Äp	43o42
	Kg-Lu		VK	M	43
44	Äp-Hm		Pt Pt	Äp Hm	
45	M-Trf		S	M	

KUNGL. JÄRNVÄGSSTYRELSEN
ELEKTROTEKNISKA BYRÅN
STOCKHOLM

Ersätter _____ Skala _____
Ersatt av _____

NÖDSTOPPSLINGOR.

Ebr 61759 Blad 1.

Det.	Konstr.	Kop.	Gransk.	Godk.	Reg.
17.10	Thn				
-53					

Not.	Ändring	Datum	Inf.	Not.	Ändring	Datum	Inf.
		Slinga	Sträcka	Trädpar	Lösers ut		
		nr		nr	Brytare	i	via slinga
		35	A-G		FdN, FdU FdN, FdU Nol, Snu Frs, Häs Sär Nol Snu Frs Häs	A G G G G Nyg Uv Vb Sjö	58 52 36 56
		36	G-Vb		Frs Frs Häs, Sär FdN, FdU Nol, Snu Häs FdN, FdU Nol Snu	G Vb G G G Sjö A Nyg Uv	56 35 58 52
		37	Vb-Lao		Gti Fab	Vb Lao	
		52	G-Uv		Snu Snu Frs, Häs FdN, FdU Nol, Sär Frs Häs FdN, FdU Nol	G Uv G G G Vb Sjö A Nyg	36 56 35 58
		55	Vb-Bs Bs-Sjö		Hre Vb, Bs	Vb Sjö	
		56	G-Sjö		Häs Häs FdN, FdU Nol, Snu Frs, Sär FdN, FdU Nol Snu Frs	G Sjö G G G A Nyg Uv Vb	35 58 52 36
		58	G-Nyg		Nol Nol Snu, Frs Häs, Sär FdN, FdU Snu Frs Häs FdN, FdU	G Nyg G G G Uv Vb Sjö A	52 36 56 35

KUNGL. JÄRNVÄGSSTYRELSEN
ELEKTROTEKNISKA BYRÅN
STOCKHOLM

Ersätter

Skala


Ersatt av

NÖDSTOPPSLINGOR.

Ebr 61759

Blad 2.


Det.	Konstr.	Kop.	Gransk.	Godk.	Reg.
20.10					
-53	Tha				

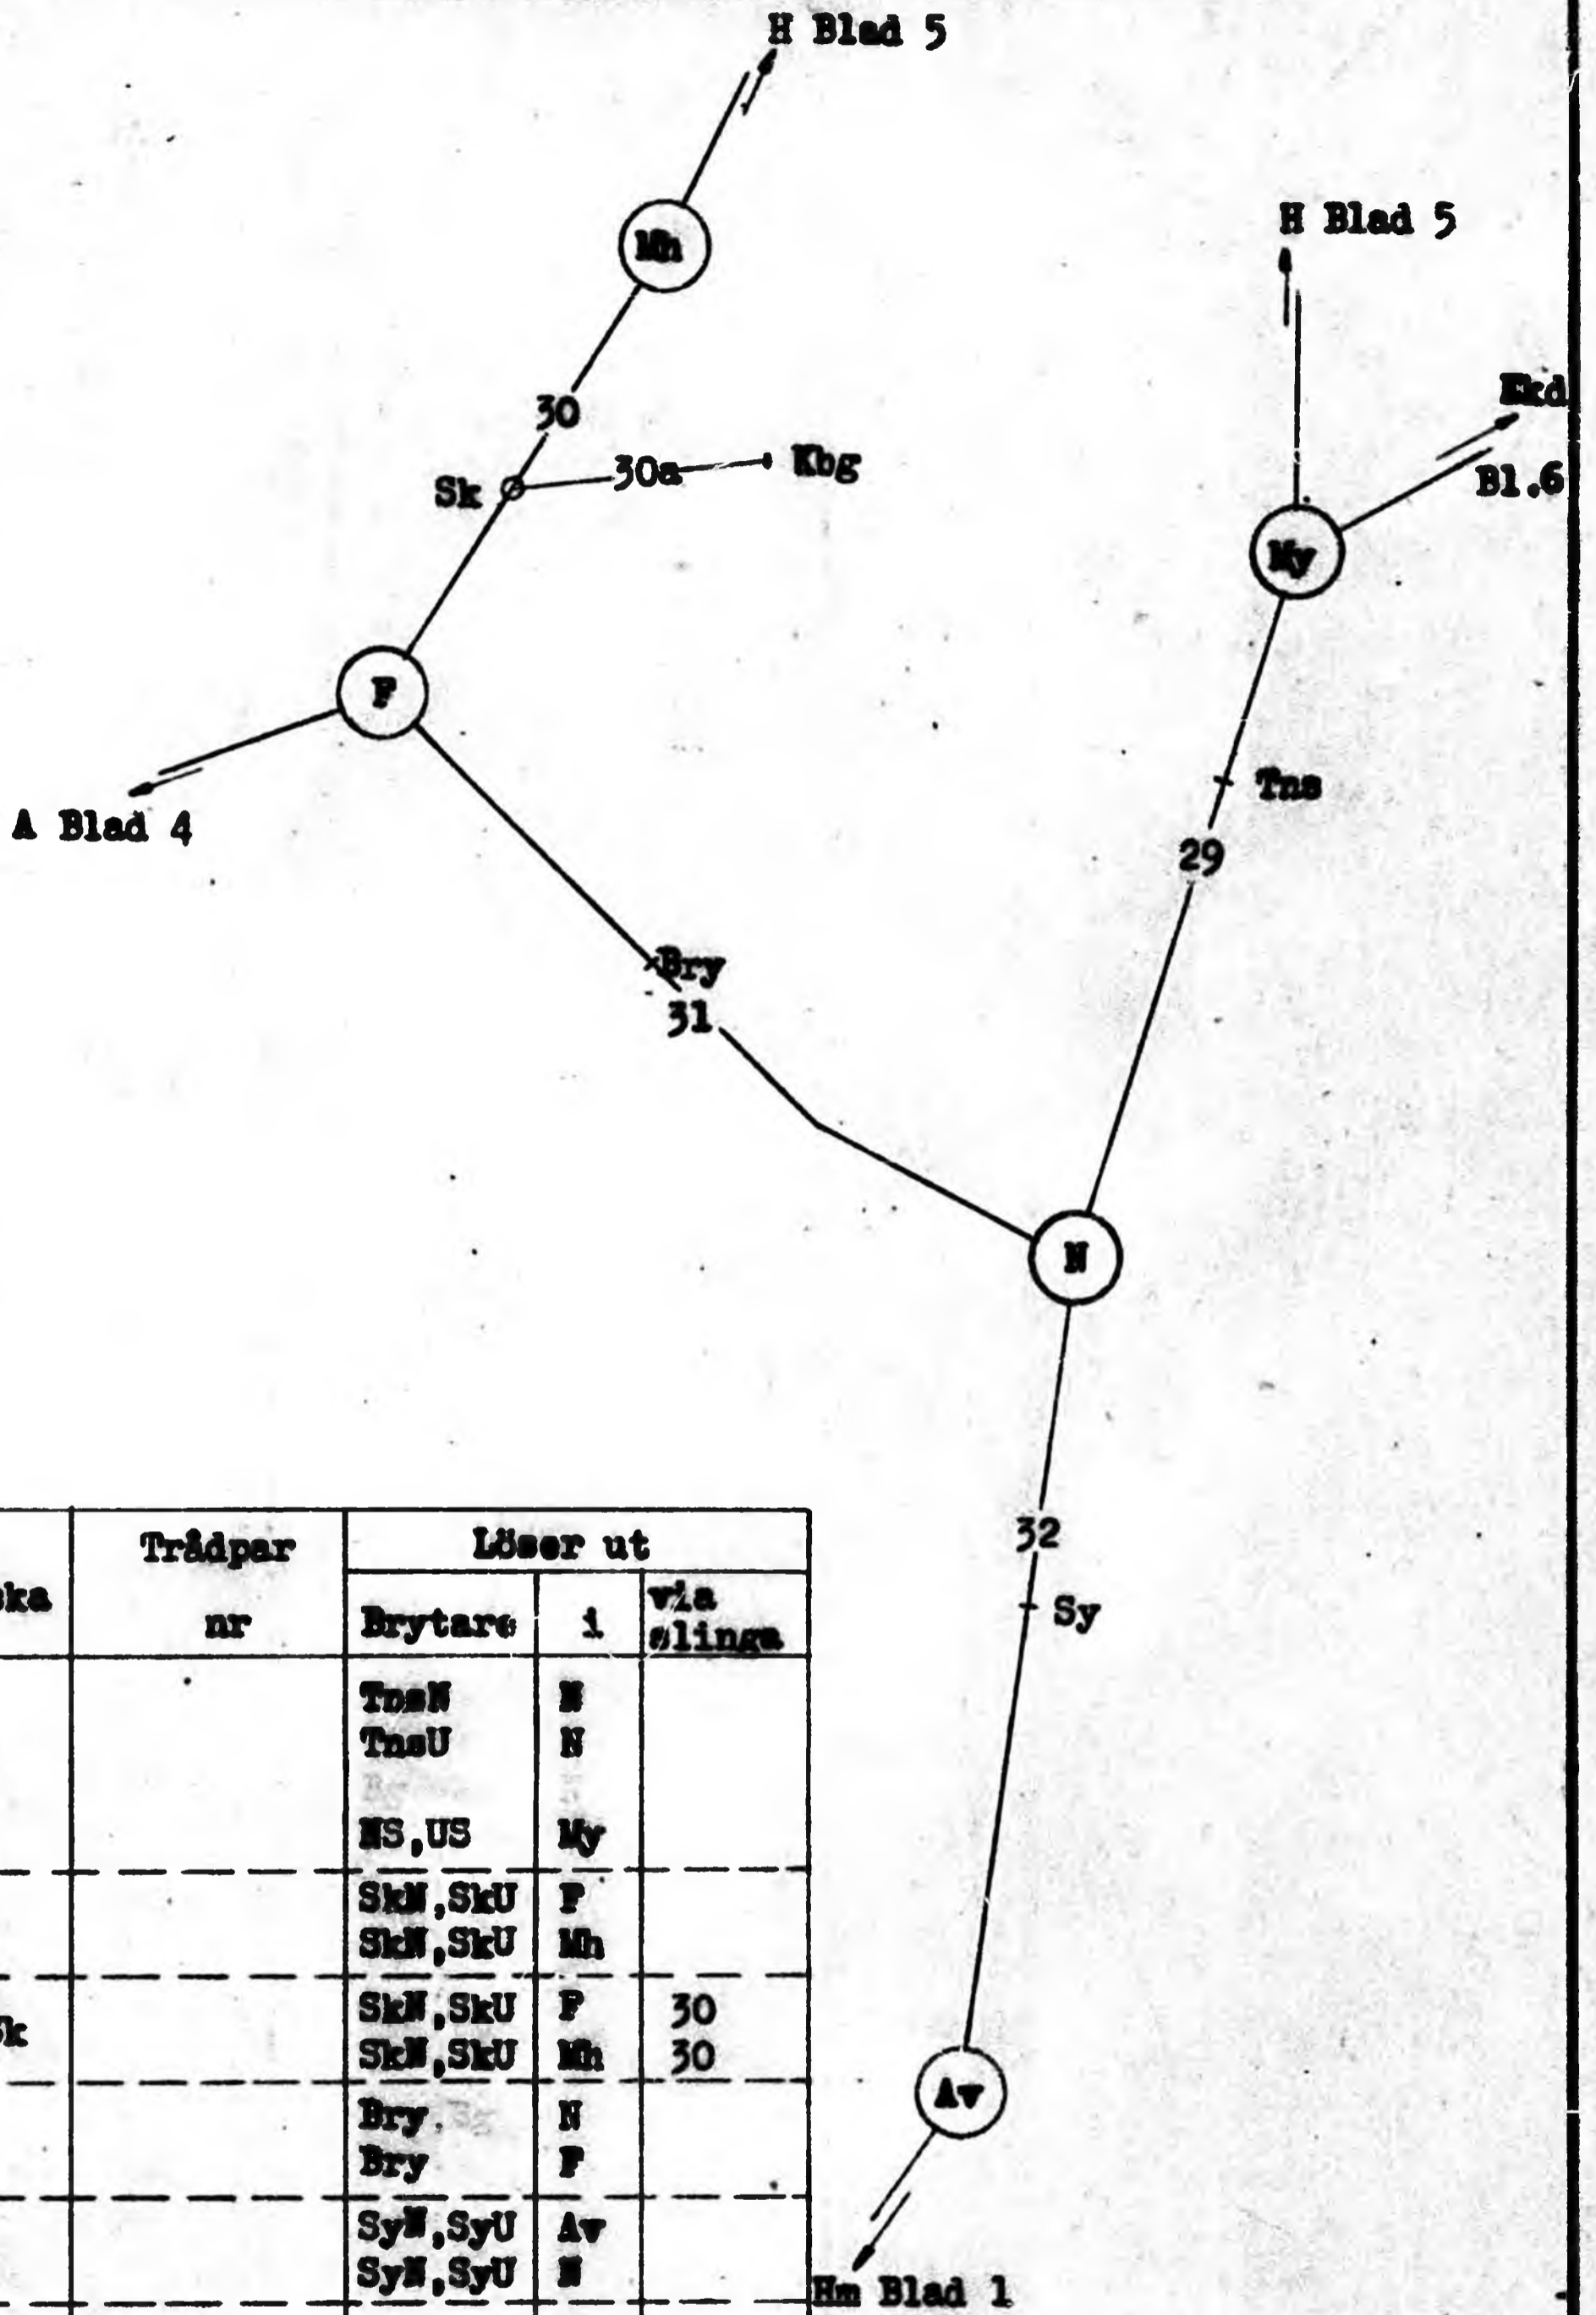

Slinga nr	Sträcka	Trädpar nr	Lösers ut		
			Brytare	i	via slinga
29	N-My		TnsN TnsU	N N	
			NS,US	My	
30	F-Mh		SkN,SkU SkN,SkU	F Mh	
30a	Kbg-Sk		SkN,SkU SkN,SkU	F Mh	30 30
31	N-F		Bry Bry	N F	
32	Av-N		SyN,SyU SyN,SyU	Av N	

KUNGL. JÄRNVÄGSSTYRELSEN ELEKTROTEKNISKA BYRÅN STOCKHOLM		Ersätter	Skala
		Ersatt av	
<u>NÖDSTOPPSLINGOR.</u>		Ebr 61759	Blad 3.
Dat. 20.10 -53	Konstr. Thn	Kop.	Grens.
		Godk.	Reg.

Not.	Ändring	Datum	Inf.	Not.	Ändring	Datum	Inf.

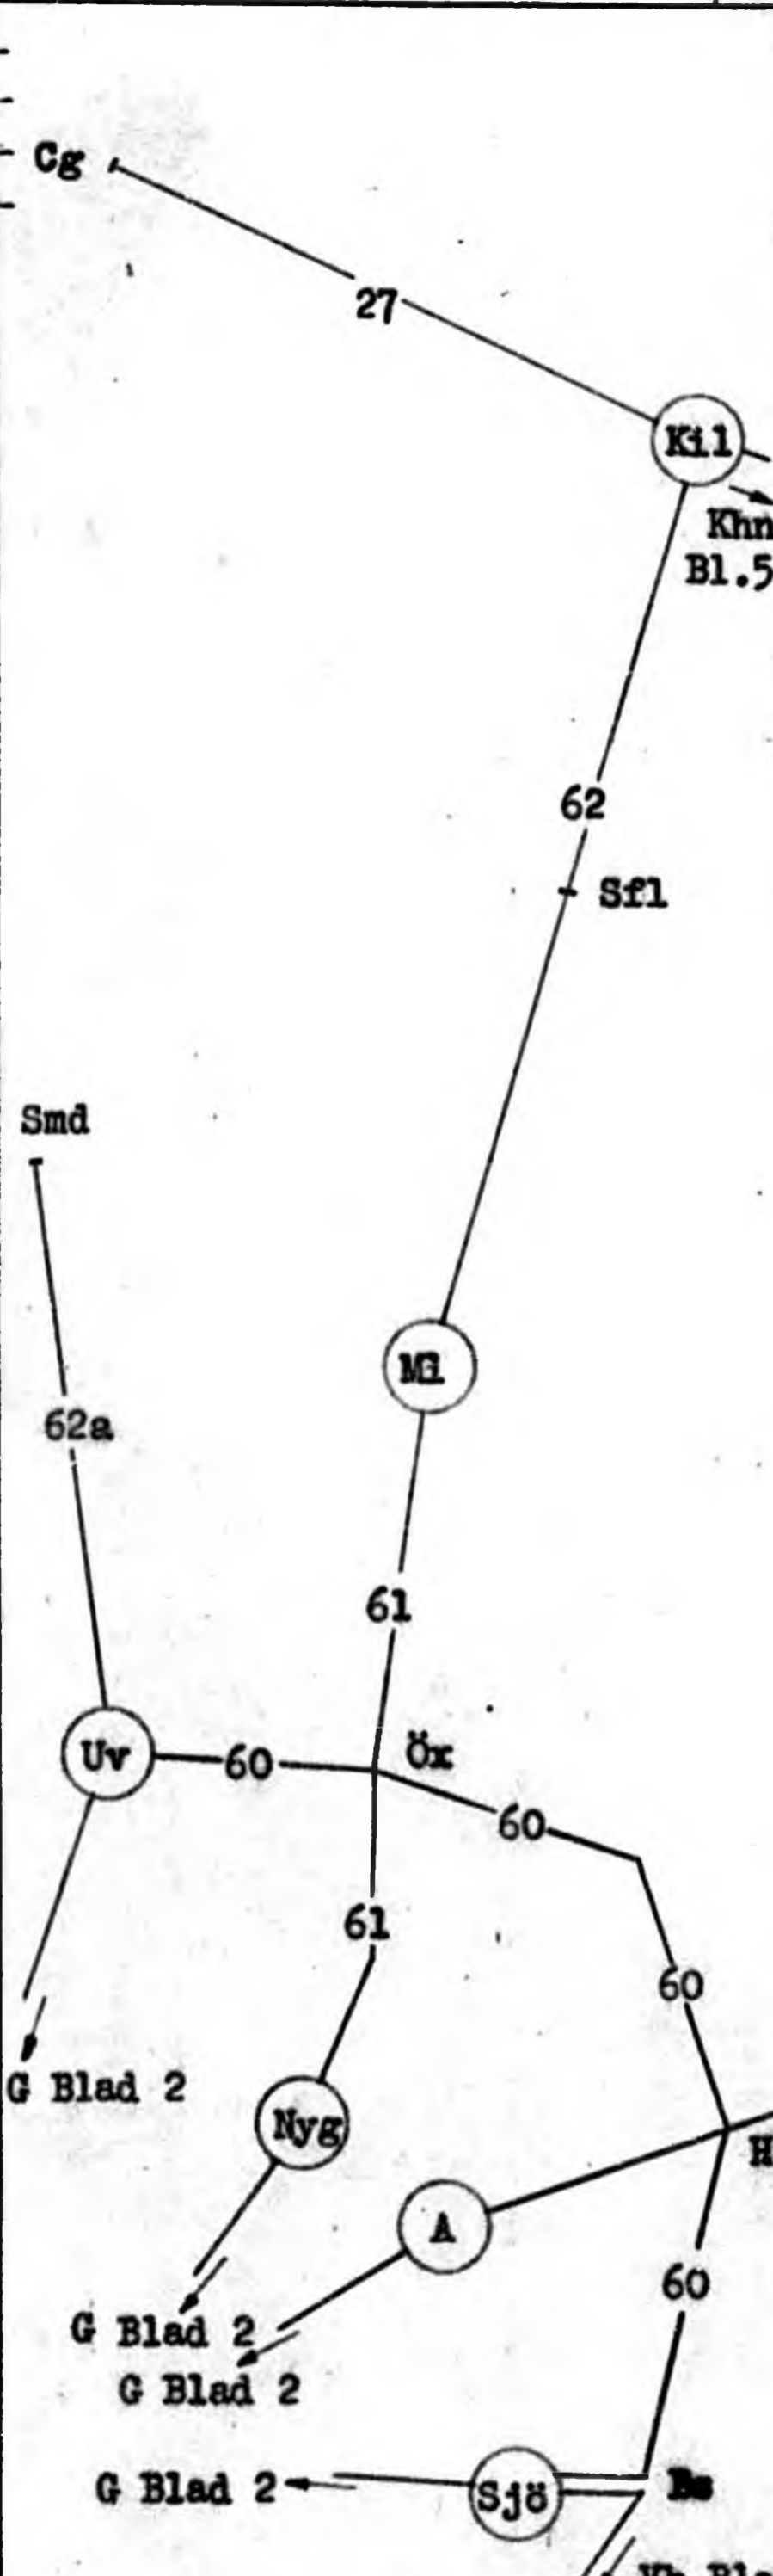


Slinga nr	Sträcka	Trådpar nr	Löser ut		
			Brytare	i	via slinga
27	Kil-Cg		Cg, Res	Kil	
34	A-F		HrN, HrU HrN, HrU	A F	
60	Uv-Öx Öx-Hr Hr-Bs Bs-Sjö		Öx Hr, Bs	Uv Sjö	
61	Nyg-MI		Öx Öx	Nyg MI	
62	MI-Kil		Sf1 Sf1	MI Kil	

KUNGL. JÄRNVÄGSSTYRELSEN
ELEKTROTEKNISKA BYRÅN
STOCKHOLM

Ersätter		Skala			
Ersatt av					
Ebr		61759		Blad 4.	
Dat.	Konstr.	Kop.	Gransk.	Godk.	Reg.
20.10	Thn				
-53					

NÖDSTOPPSLINGOR.

Not.	Ändring	Datum	Inf.	Not.	Ändring	Datum	Inf.
			Slinga nr		Trådpar nr	Löser ut	
				Sträcka		Brytare	i via slinga
			23	H-Fv		ÖrN, ÖrU Ör	H Fv
			24	Ör-Svä		ÖrN, ÖrU Ör Khn2 LÄN, LÄU LÄN, LÄU	H Fv Khn H Mh
			25	H-Lå Lå-Khn		LÄN, LÄU Khn2 LÄN, LÄU	H Khn Mh
			26	H-Lå Lå-Mh		LÄN, LÄU LÄN, LÄU Khn2	H Mh Khn
			28	My-H		V Kly	My H
			63	Khn-Kil		Khn1 Sr, Res	Khn Kil

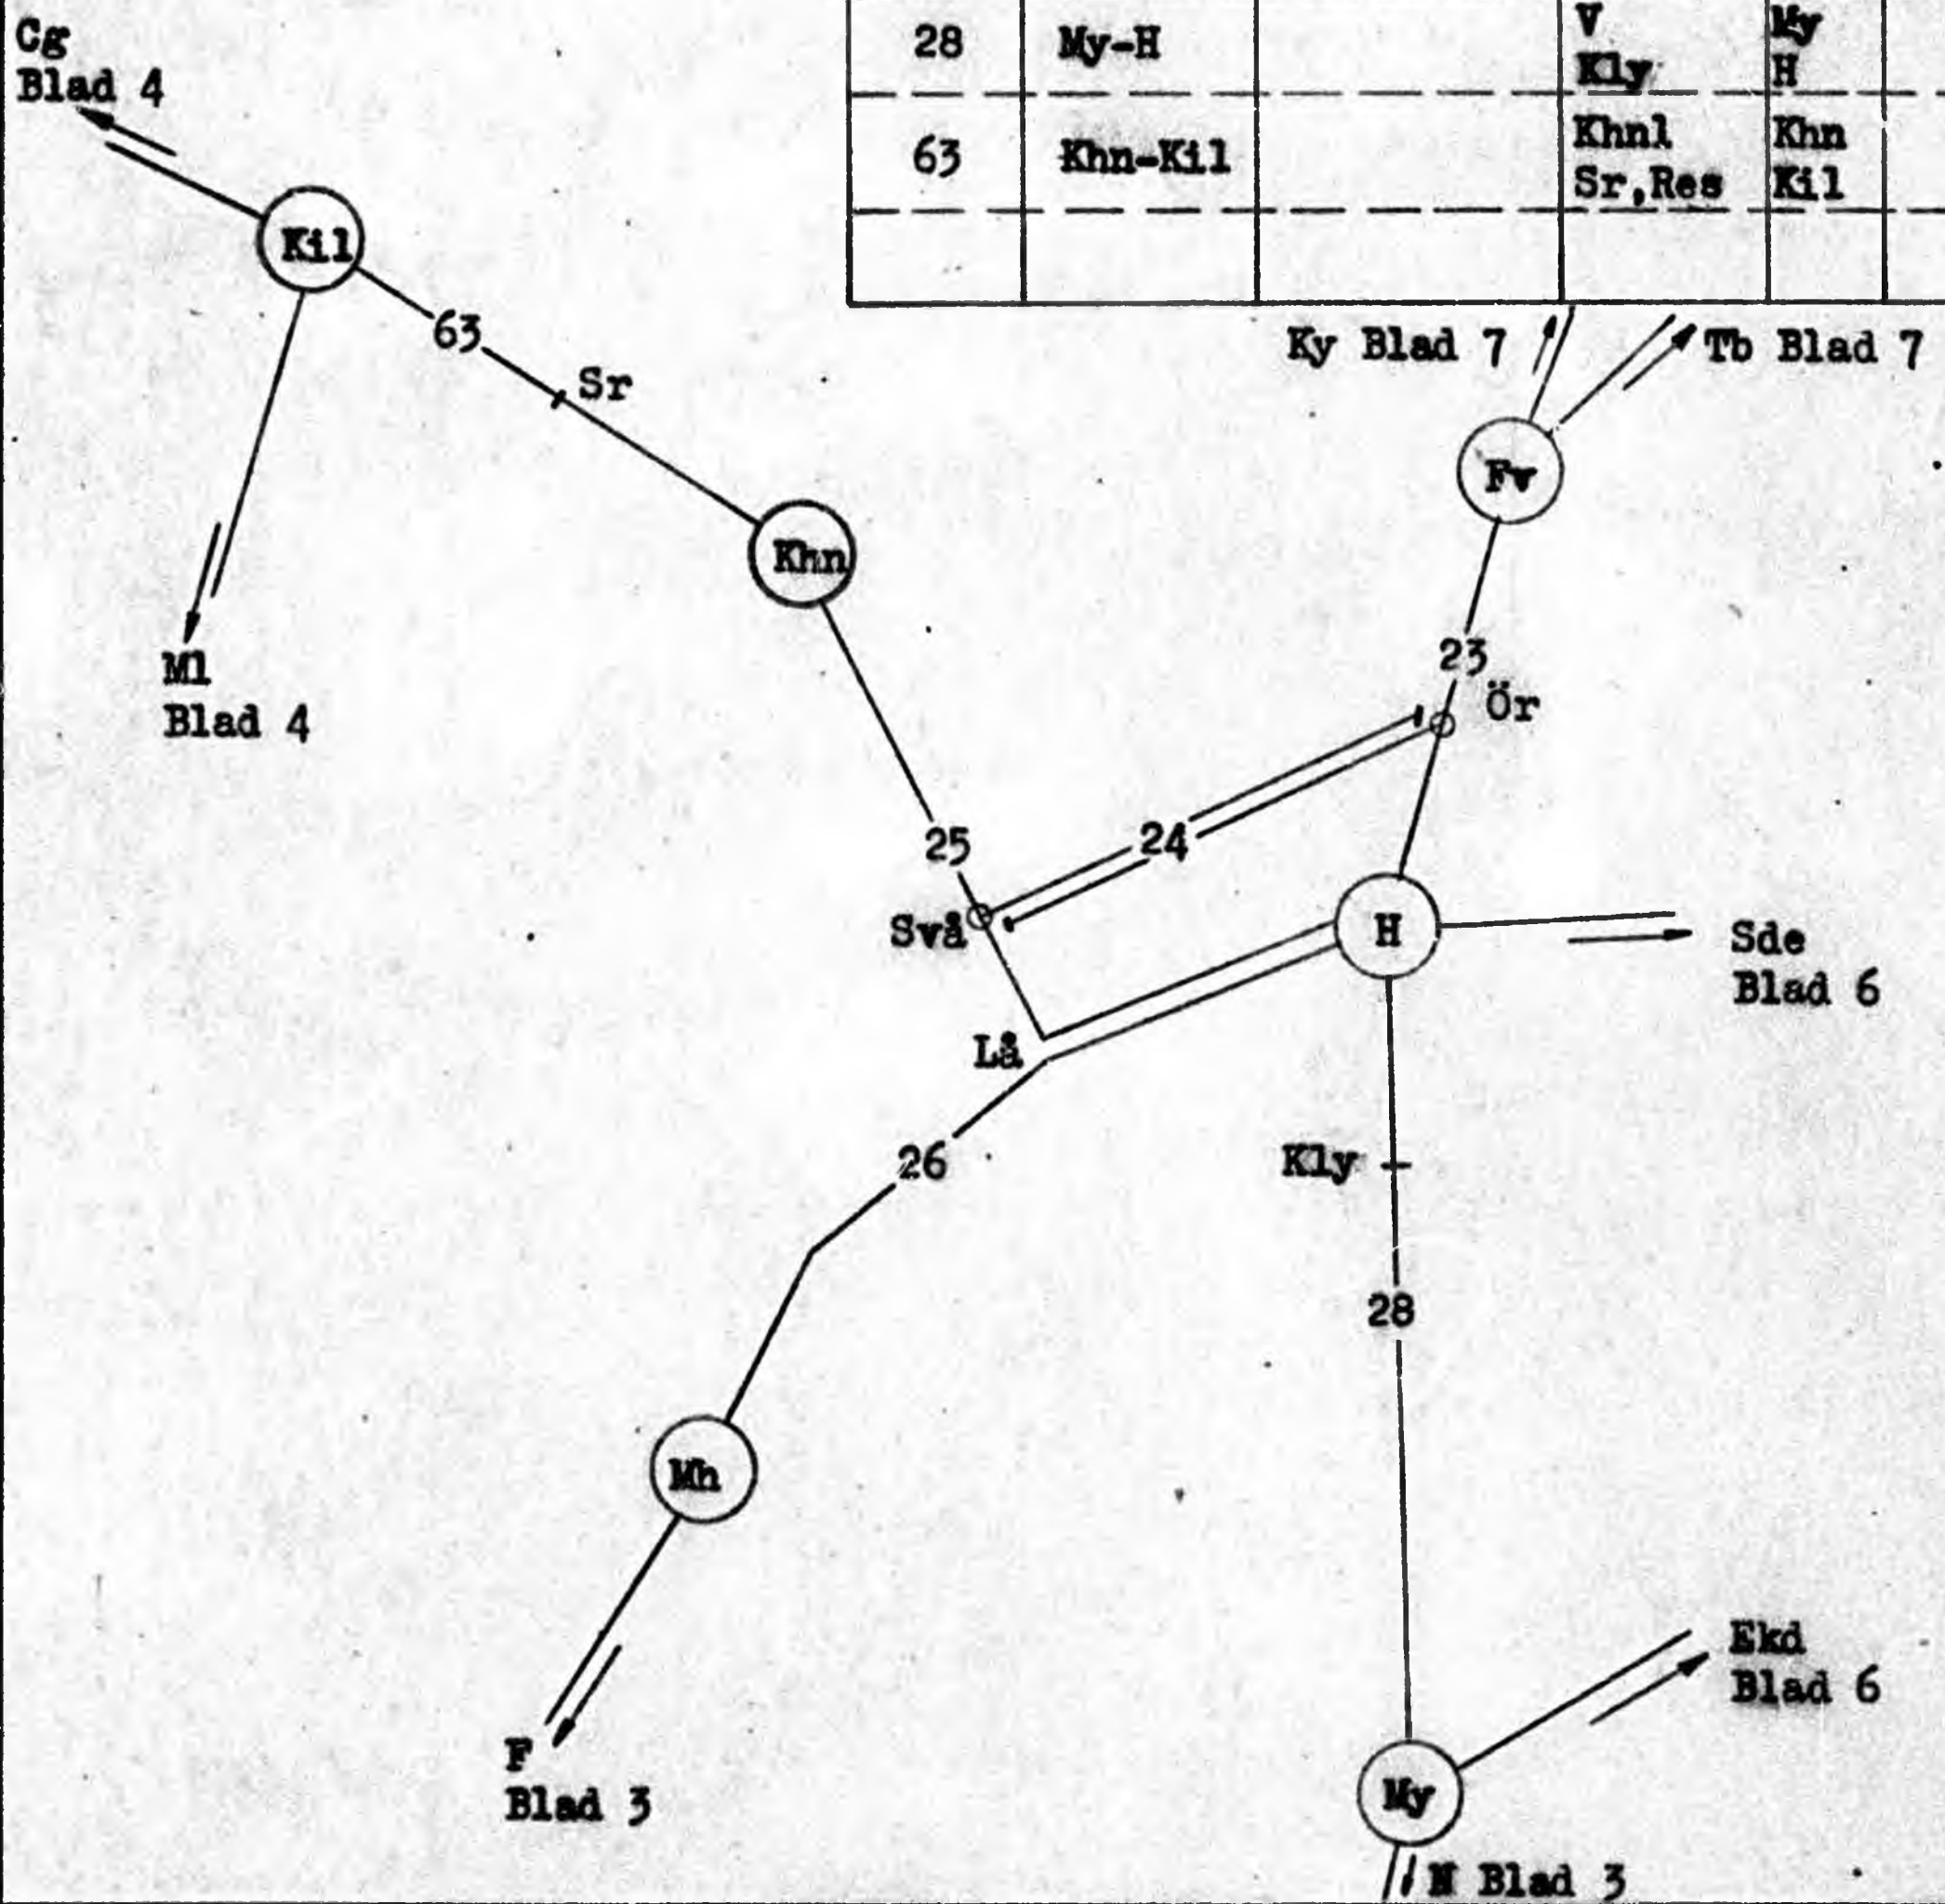

KUNGL. JÄRNVÄGSSTYRELSEN
ELEKTROTEKNISKA BYRÅN
STOCKHOLM


Ersätter
Ersatt av
Skala

NÖDSTOPPSLINGOR.

Ebr 61759 Blad 5.

Det.	Konstr.	Kop.	Gransk.	Godk.	Reg.
22.10 -53	Thn				

Not.	Ändring		Datum	Inf.	Not.	Ändring		Datum	Inf.	
Slinga nr	Sträcka	Trådpar nr	Lösers ut			via slinga				
			Brytare	i						
15a	Äs-Ses		TuN, TuU NN, UN	Äs Ses						
16	Ses-Jn Jn-Sde		NS, US ShN, ShU Jn	Ses Sde Nk						
16a	Et-Såb Såb-Skv		NS, US ShN, ShU Jn	Ses Sde Nk	16 16 16o18					
17	Såb-Ses		Bg	Ses						
18	Nk-Jn Jn-Ses		Jn NS, US ShN, ShU	Nk Ses Sde	16					
18a	Nk-Ekd		Åby NN, UN	Nk Ekd						
19	Ekd-Åby Åby-K		NN, UN	Ekd						
20	H-Sde		VrN, VrU VrN, VrU	H Sde						
21	My-Ekd		NN, UN US, NS	My Ekd						

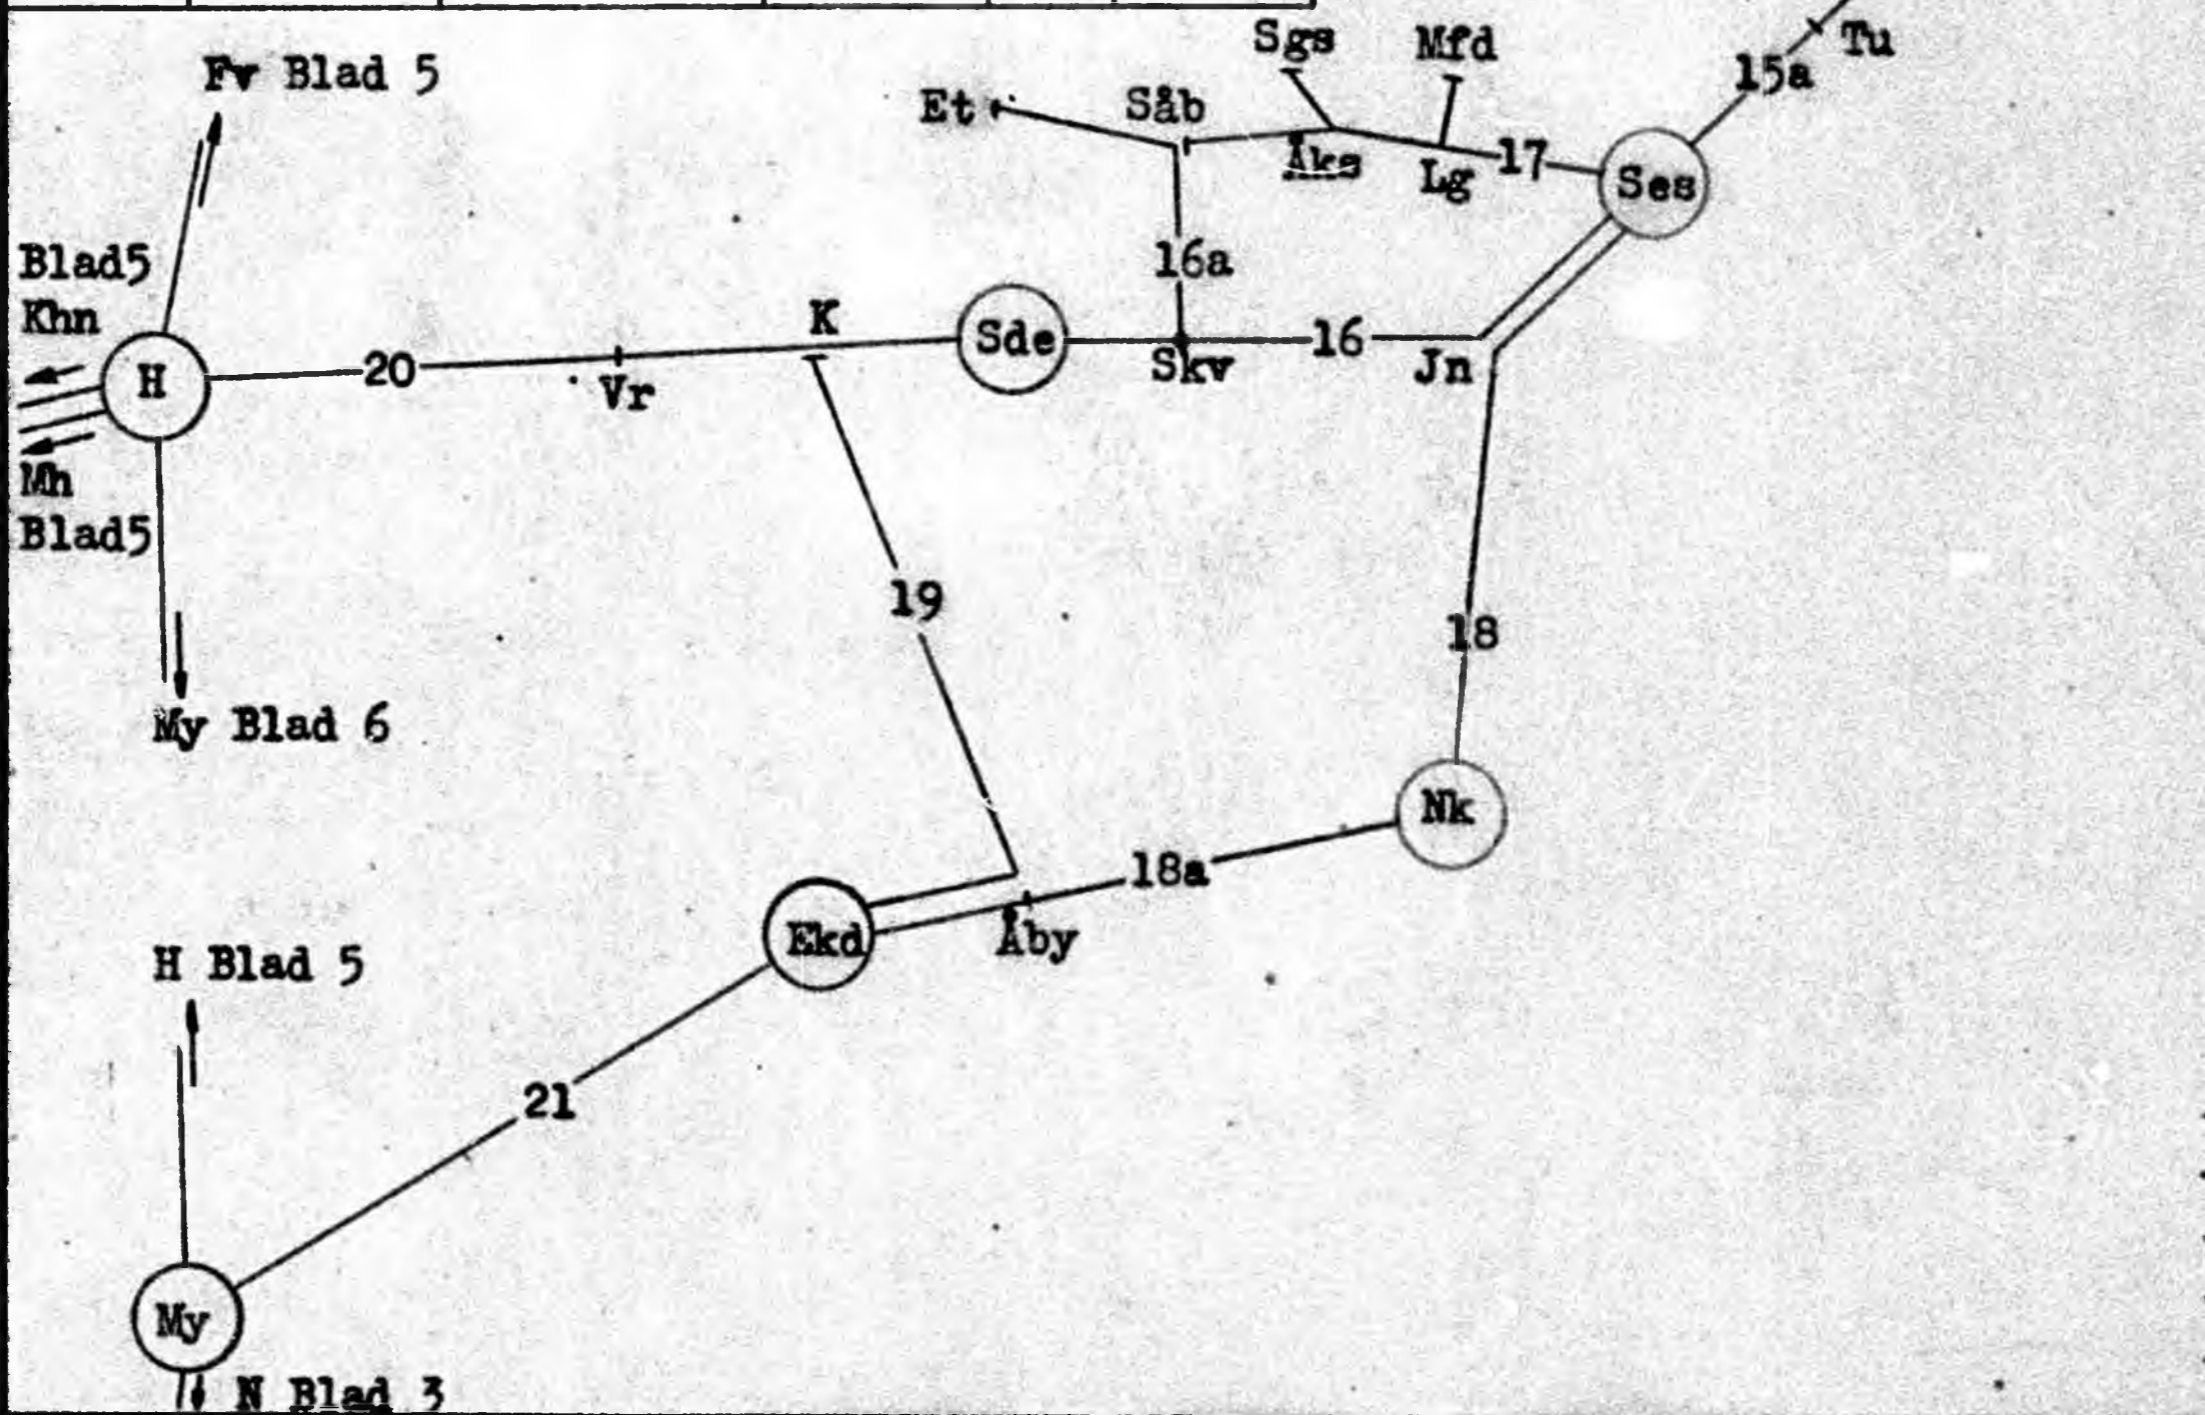

KUNGL. JÄRNVÄGSSTYRELSEN
ELEKTROTEKNISKA BYRÅN
STOCKHOLM


Ersätter _____ Skala _____
Ersatt av _____

NÖDSTOPPSLINGOR.

Ebr 61759 Blad 6.

Det.	Konstr.	Kop.	Gransk.	Gedk.	Reg.
2.11	Thn				
-53					

Not.	Ändring	Datum	Inf.	Not.	Ändring	Datum	Inf.
			Slinga nr		Trädpar nr		Löser ut
				Sträcka			Erytare i via slinga
			11	Ky-U			Hy Hy Ky U
			13a	U-Hgv			MrN, MrU UN, NN U Hgv
			15	Hgv-Äs			US, NS Ud1N Ud1U Hgv Äs Äs
			15b	Tb-Tm Tm-Cst Cst-Äs			BÄ1 BÄ1N BÄ1U Tb Äs Äs
			22	Fv-Ky			Skb, Bg Skb Ky Fv
			22b	Tb-Fv			Kp Kp Tb Fv

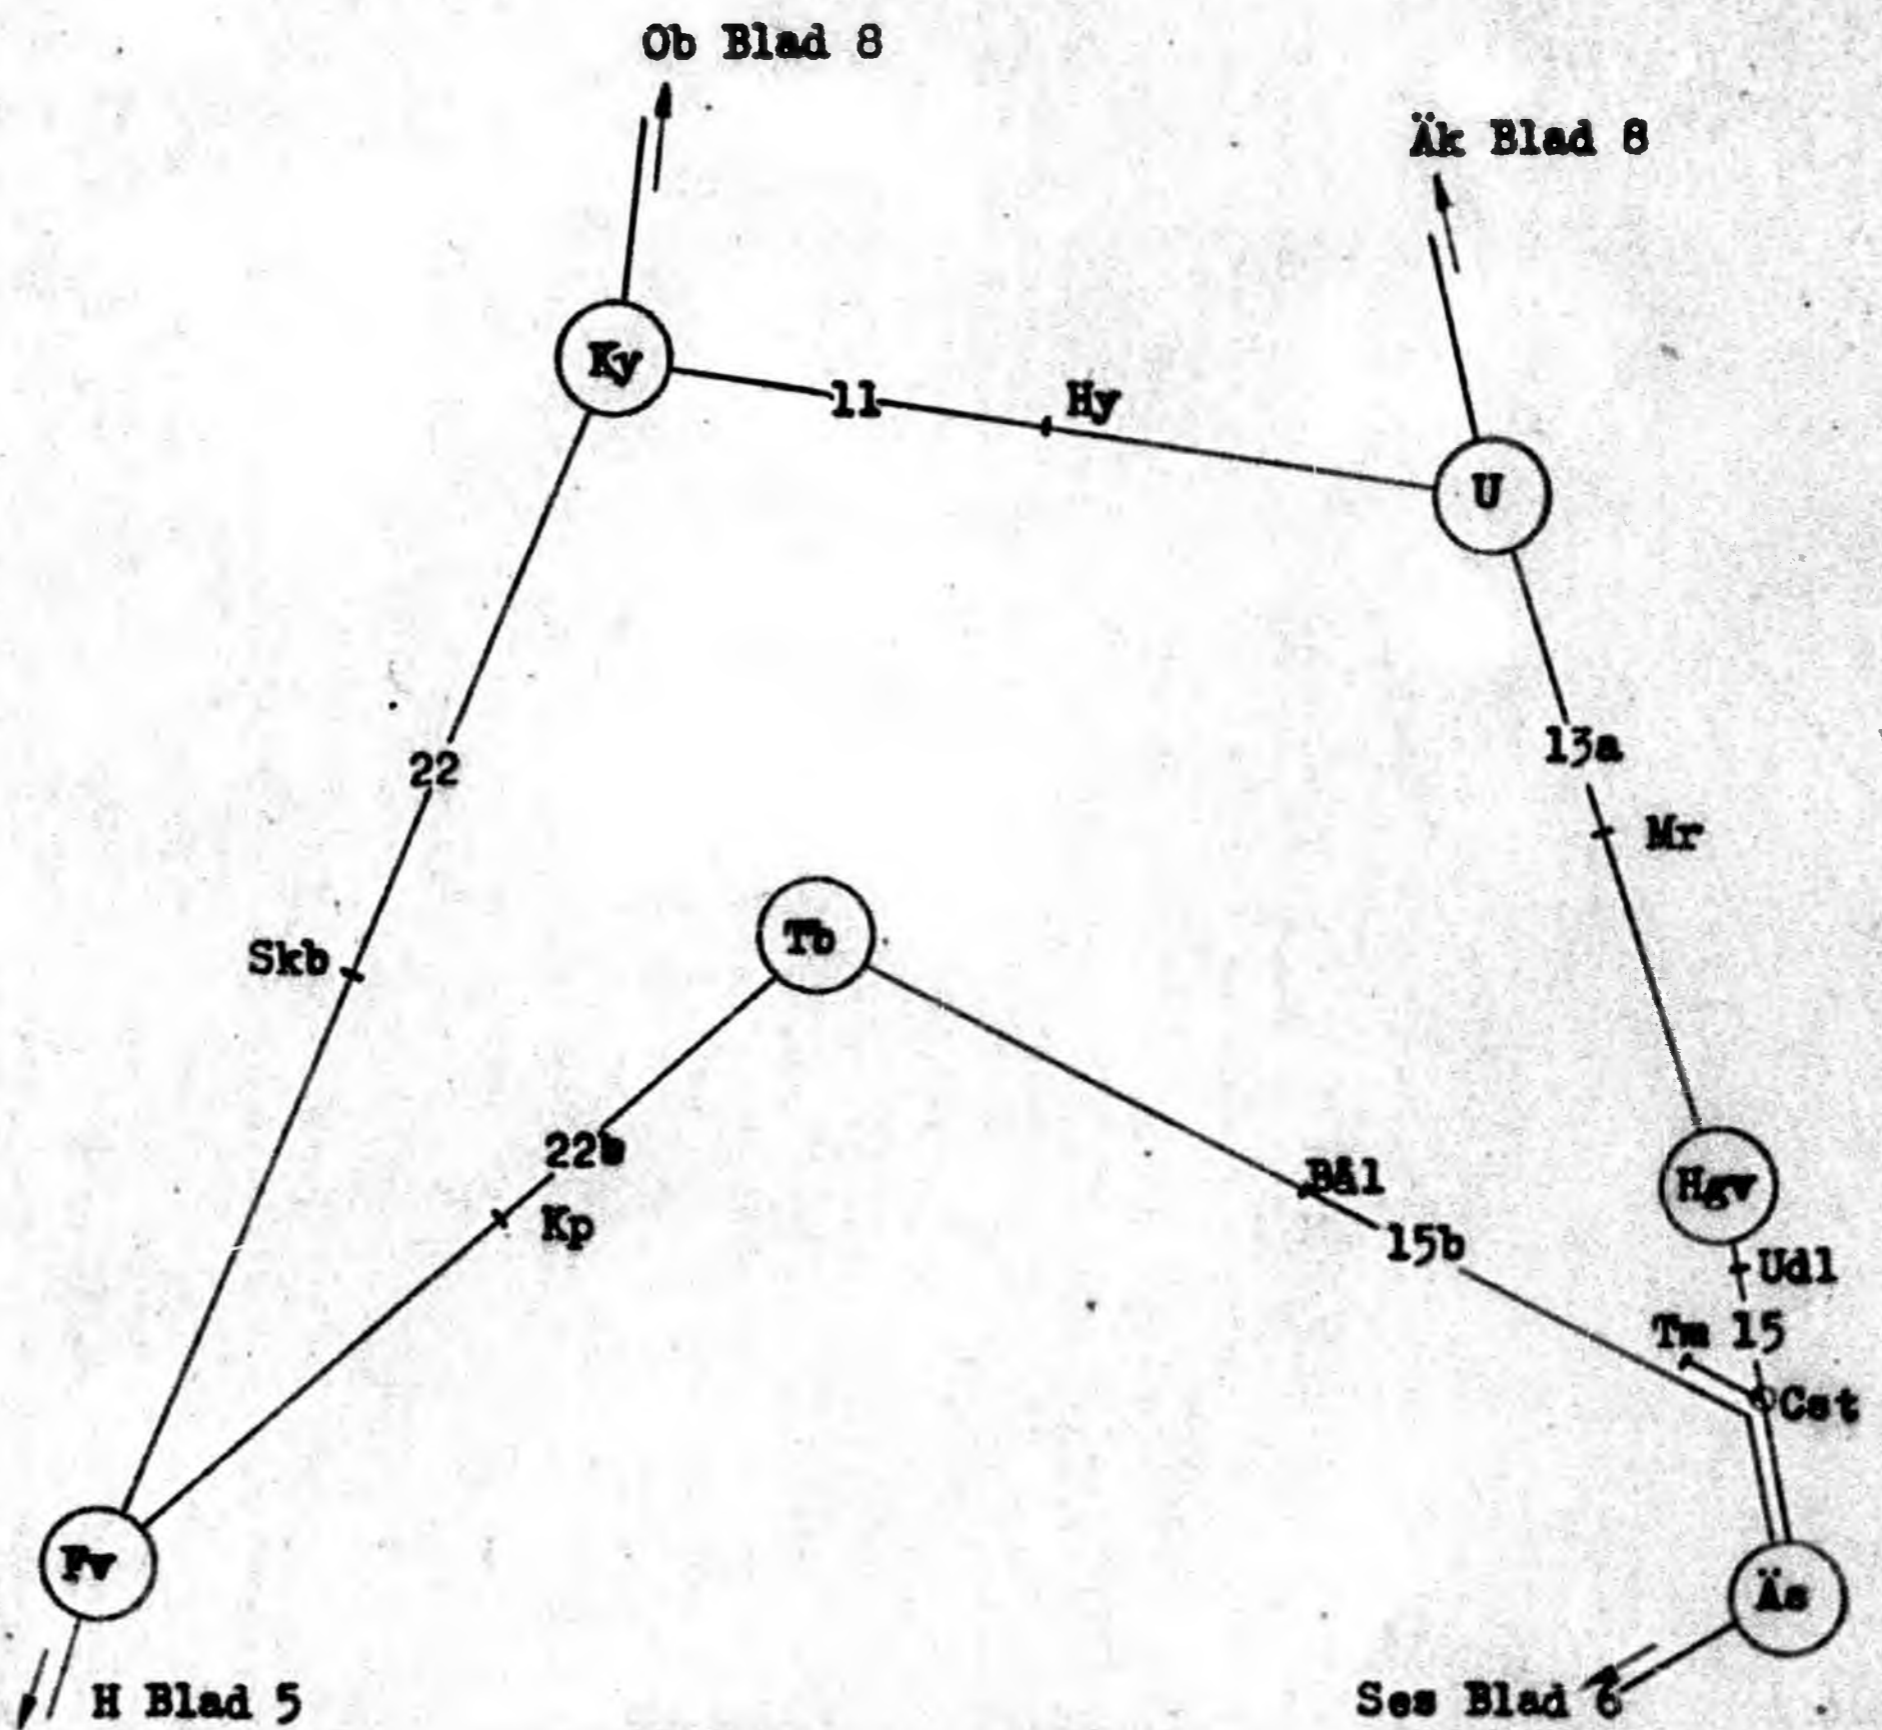

KUNGL. JÄRNVÄGSSTYRELSEN
ELEKTROTEKNISKA BYRÅN
STOCKHOLM

Ersätter

Skala

Ersatt av

NÖDSTOPPSLINGOR.


Ebr 61759

Blad 7.

Det.	Konstr.	Kop.	Gransk.	Gedk.	Reg.
23 -33	10 Tm				

Not.	Ändring	Datum	Inf.	Not.	Ändring	Datum	Inf.
------	---------	-------	------	------	---------	-------	------

	Slinga nr	Sträcka	Trädpar nr	Löser ut		
				Brytare	i	via slinga
	9	Ls-Shm		Lot Kls Lot	Ls Shm Ob	9a
	9a	Shm-Ob		Kls Lot Lot	Shm Ob Ls	9
	10	Ob-Ky		Ts& Ts&,Bg	Ob Ky	
	11	Ky-U		Hy, Hy	Ky U	
	12	Ob-Gc Gc-Äk		Gc Gc Tdj	Ob Äk Shm	14
	12a	Sv-Gc		Gc Gc Tdj	Ob Äk Shm	12 12 12o14
	13	Äk-U		Öh Öh	Äk U	
	14	Shm-Gc Gc-Äk		Tdj Gc Gc	Shm Äk Ob	12

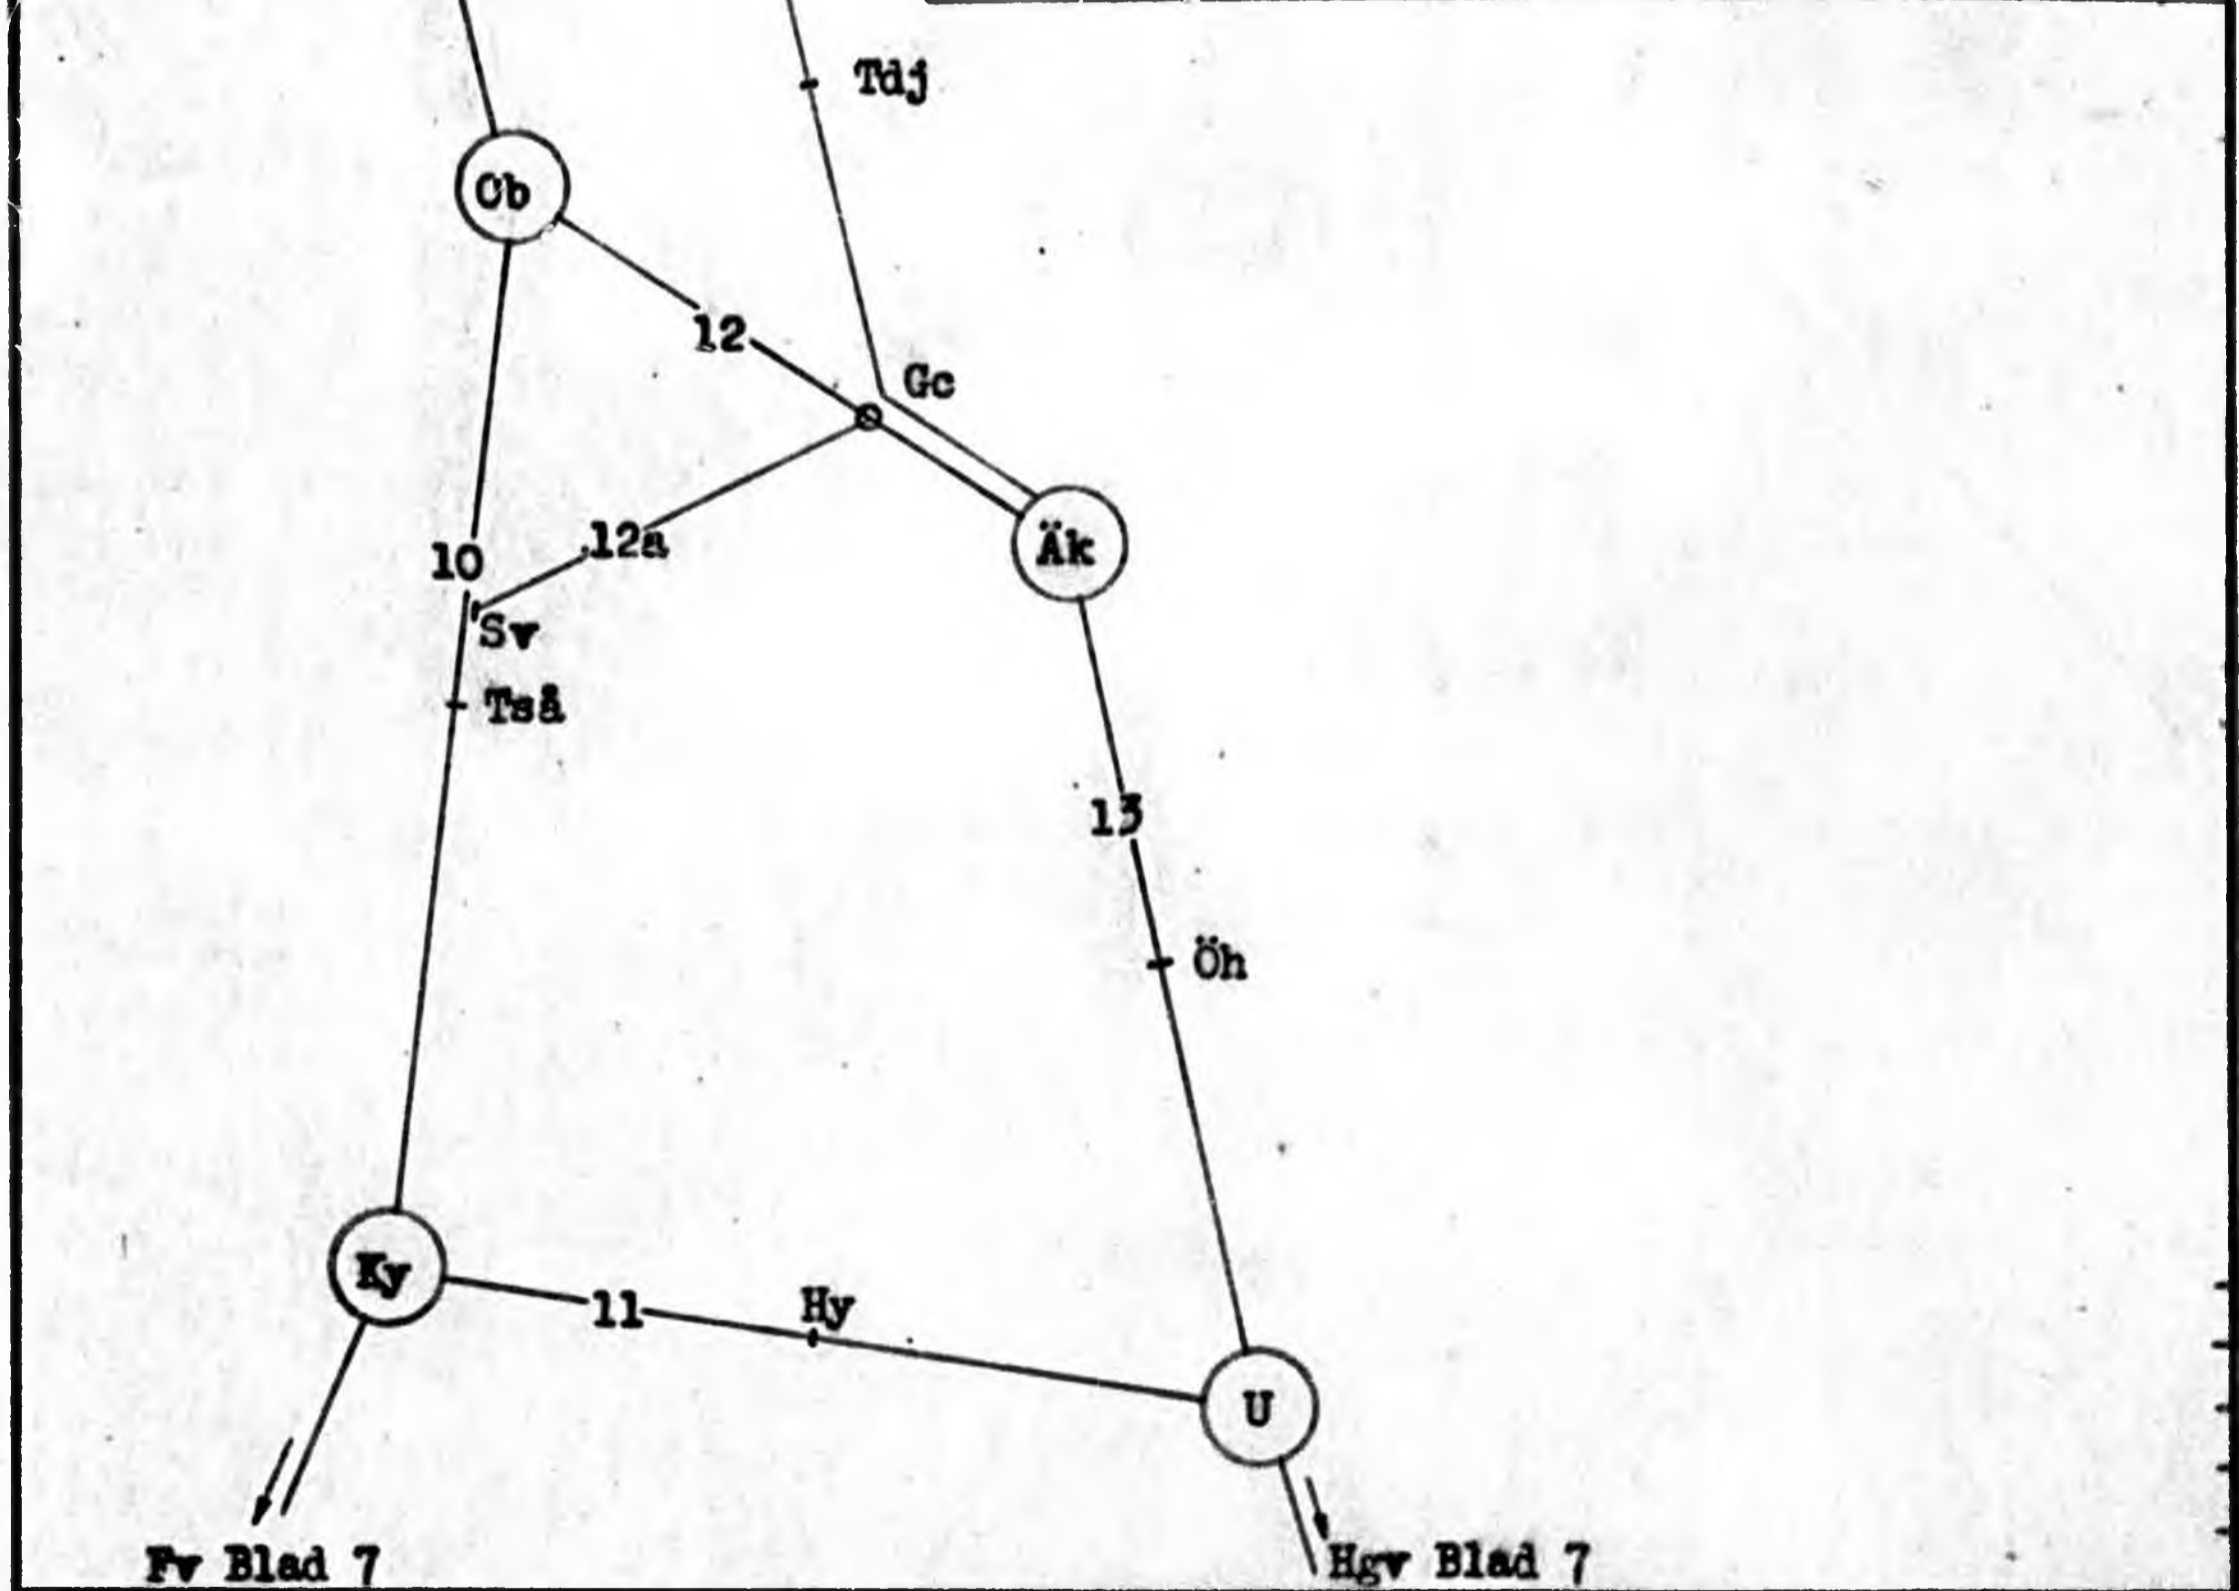


KUNGL. JÄRNVÄGSSTYRELSEN
ELEKTROTEKNISKA BYRÅN
STOCKHOLM

Ersätter _____ Skala _____
Ersatt av _____


NÖDSTOPPSLINGOR.

Ebr 61759 Blad 8.

Det.	Konstr.	Kop.	Gransk.	Godk.	Reg.
22.10	Thn				
-53					

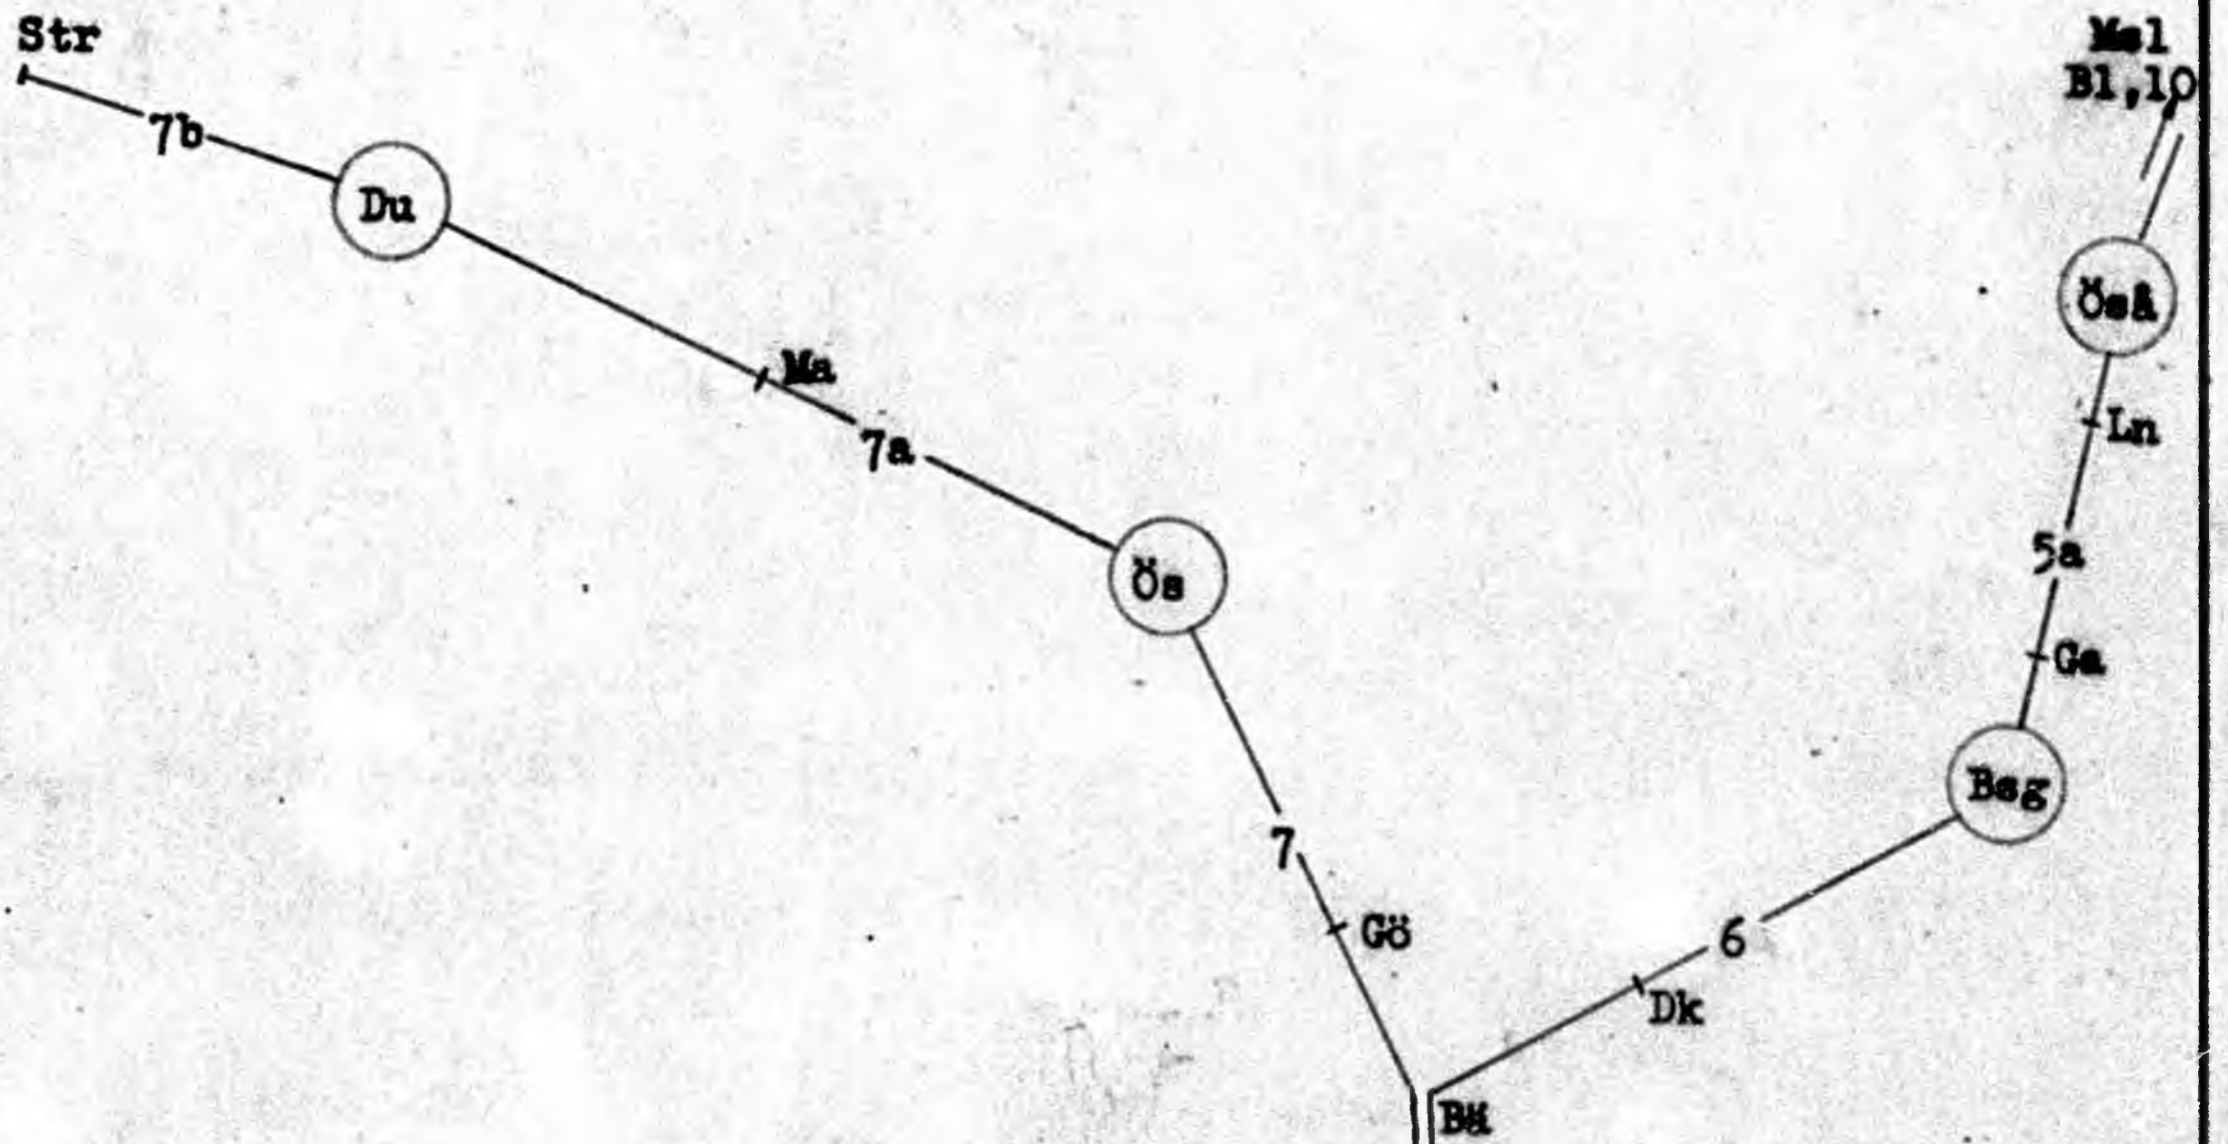

Slinga nr	Sträcka	Trådpar nr	Lösers ut		
			Brytare	i	via slinga
5a	ÖsÅ-Bög		Ga Ln	ÖsÅ Bög	
6	Åg-Bög Bög-Bög		Bä Dk GÖ	Åg Bög Ös	7
7	Åg-Bög Bög-Ös		Bög GÖ Dk	Åg Ös Bög	6
7a	Ö-Du		Ma Ma	Ö Du	
7b	Du-Str		Str	Du	
8	Ls-Åg		Rsö Rsö	Ls Åg	
8a	Åg-Suc		Visk Visk	Åg Suc	

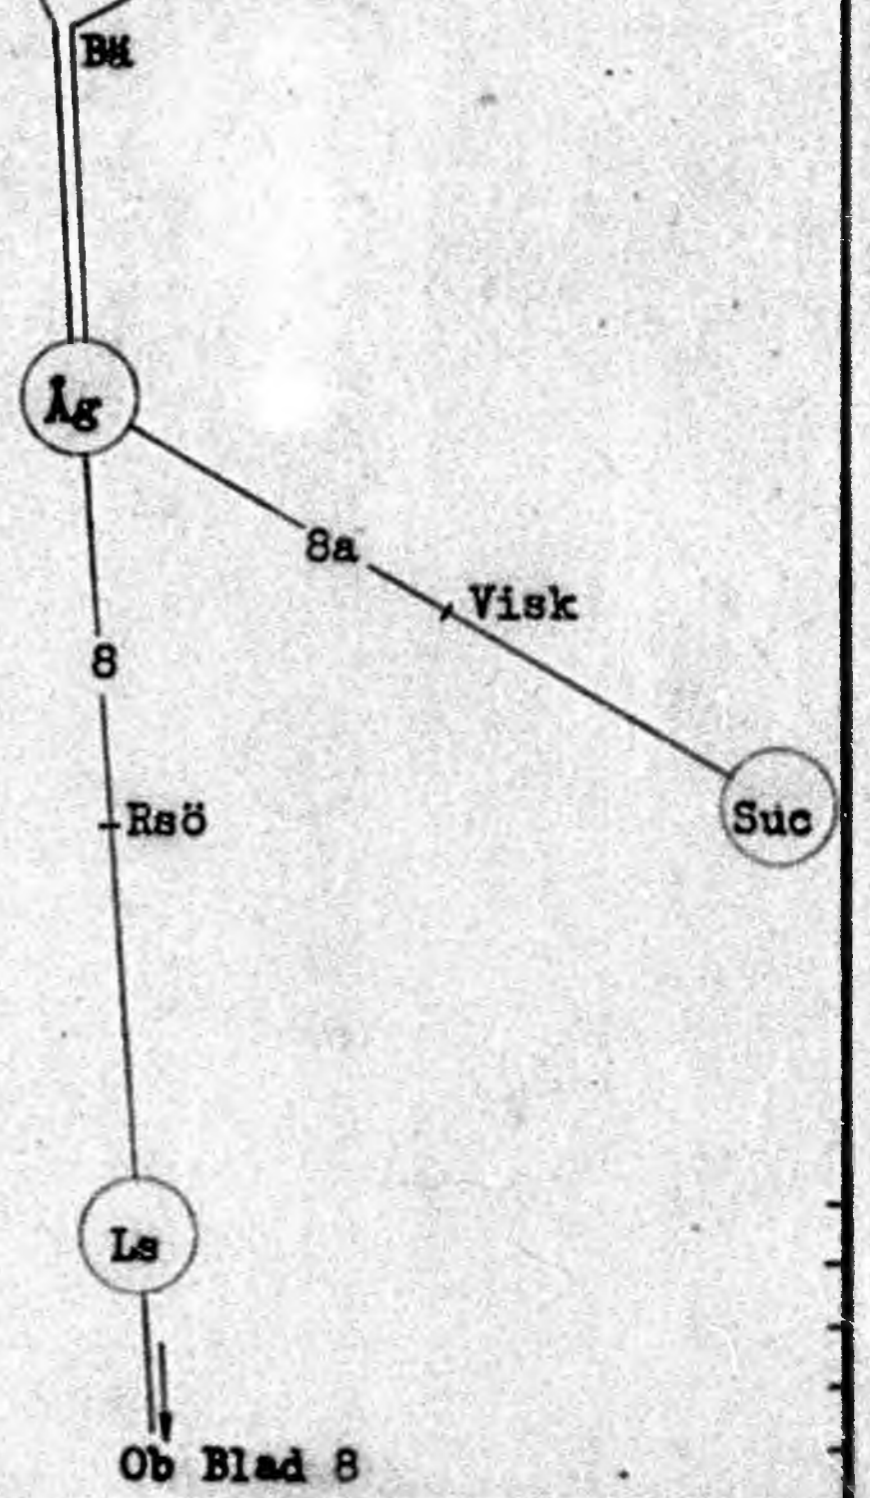

KUNGL. JÄRNVÄGSSTYRELSEN
ELEKTROTEKNISKA BYRÅN
STOCKHOLM


Ersätter	Skala
Ersatt av	

NÖDSTOPPSLINGOR.


Ebr 61759 Blad 9.

Dat.	Konstr.	Kop.	Gransk.	Godk.	Reg.
21.10 -53	Tha				

Not.	Ändring		Datum	Inf.	Not.	Ändring		Datum	Inf.	
Slinga nr	Sträcka	Trådpar nr	Lösers ut			via slinga				
			Brytare	i						
3	Vns-Bst		N S	Vns Bst						
4	Msl-Vns		N S	Msl Vns						
5	Ös&-Msl		Ap S	Ös& Msl						

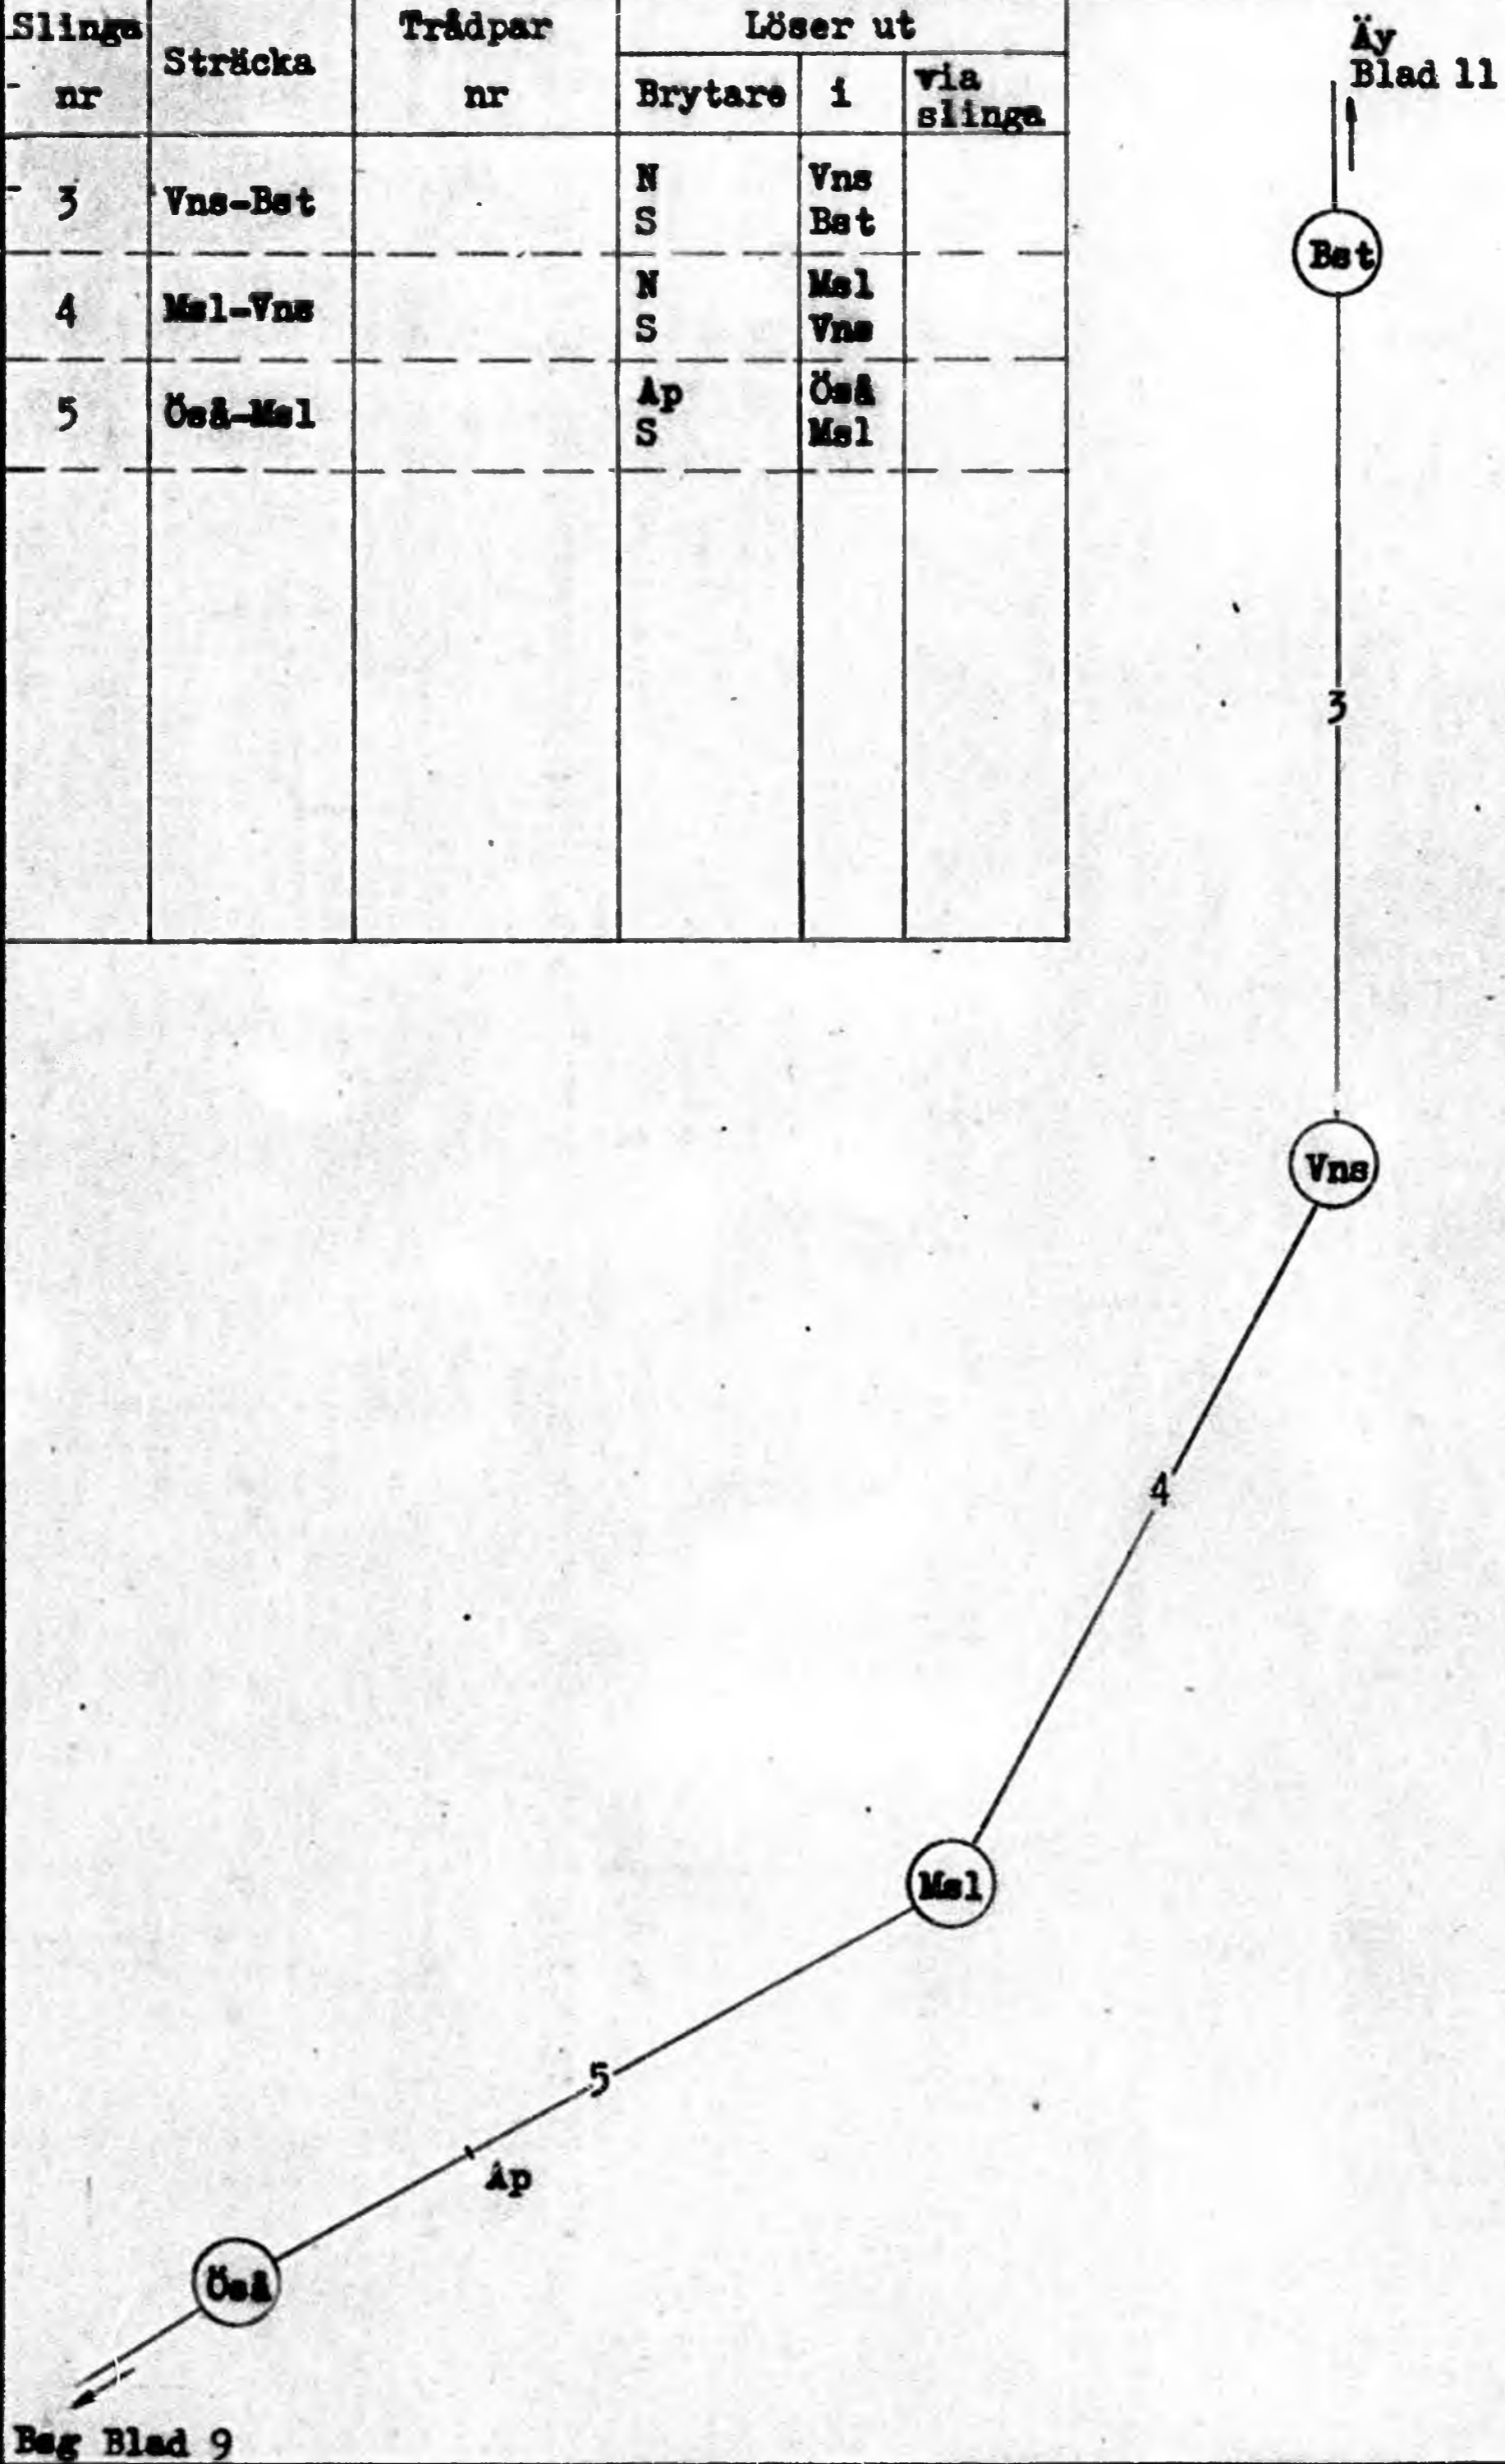

KUNGL. JÄRNVÄGSSTYRELSEN ELEKTROTEKNISKA BYRÅN STOCKHOLM				Ersätter		Skala
				Ersatt av		
<u>NÖDSTOPPSLINGOR.</u>				Ebr 61759		Blad 10.
				Dat. 21.10 -53	Konstr. Thn	Kop.

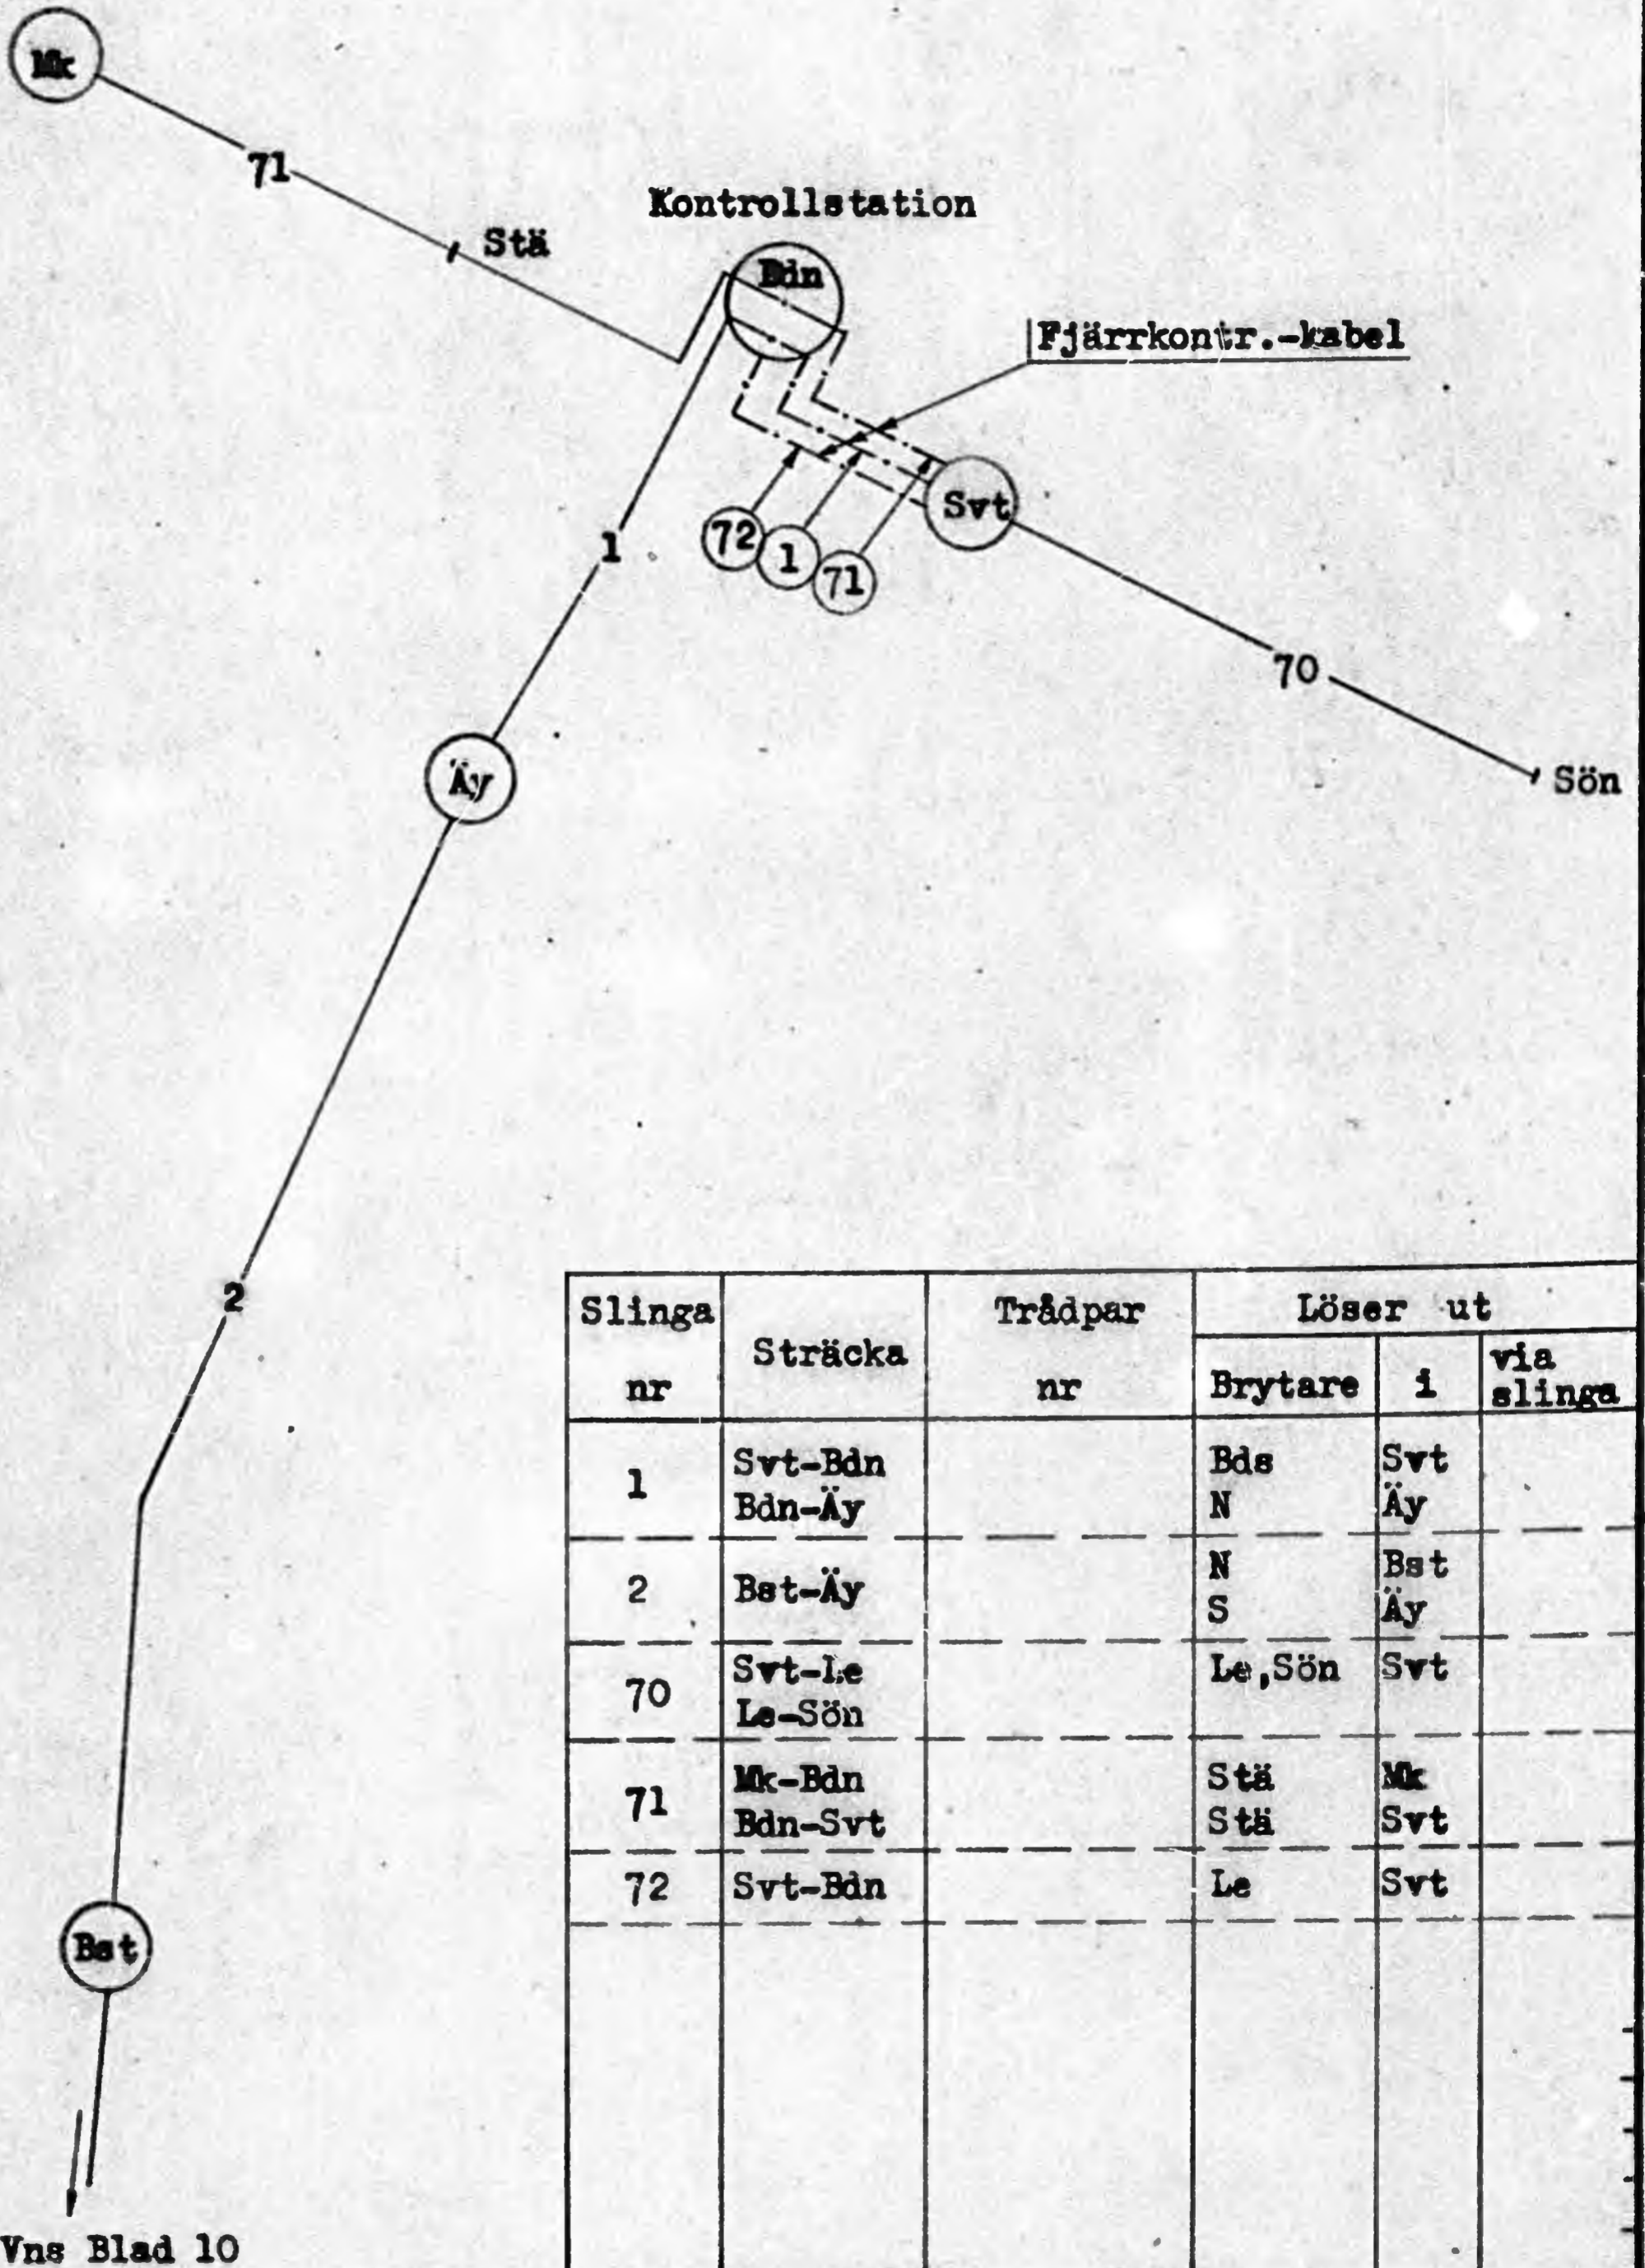

Slinga nr	Sträcka	Trådpar nr	Löser ut		
			Brytare	i	via slinga
1	Svt-Bdn Bdn-Äy		Bds N	Svt Äy	
2	Bst-Äy		N S	Bst Äy	
70	Svt-Le Le-Sön		Le, Sön	Svt	
71	Mk-Bdn Bdn-Svt		Stä Stä	Mk Svt	
72	Svt-Bdn		Le	Svt	

Vns Blad 10

KUNGL. JÄRNVÄGSSTYRELSEN
ELEKTROTEKNISKA BYRÅN
STOCKHOLM

Ersätter

Skala

Ersatt av

NÖDSTOPPSLINGOR.

Ebr 61759 Blad 11.

Det.	Konstr.	Kop.	Gransk.	Godk.	Reg.
23.10	Thn				
-53					