| Not. | Ändring | Datum | Inf. | Not. | Ändring | Datum | Inf. |
|---|---|---|---|---|---|---|---|

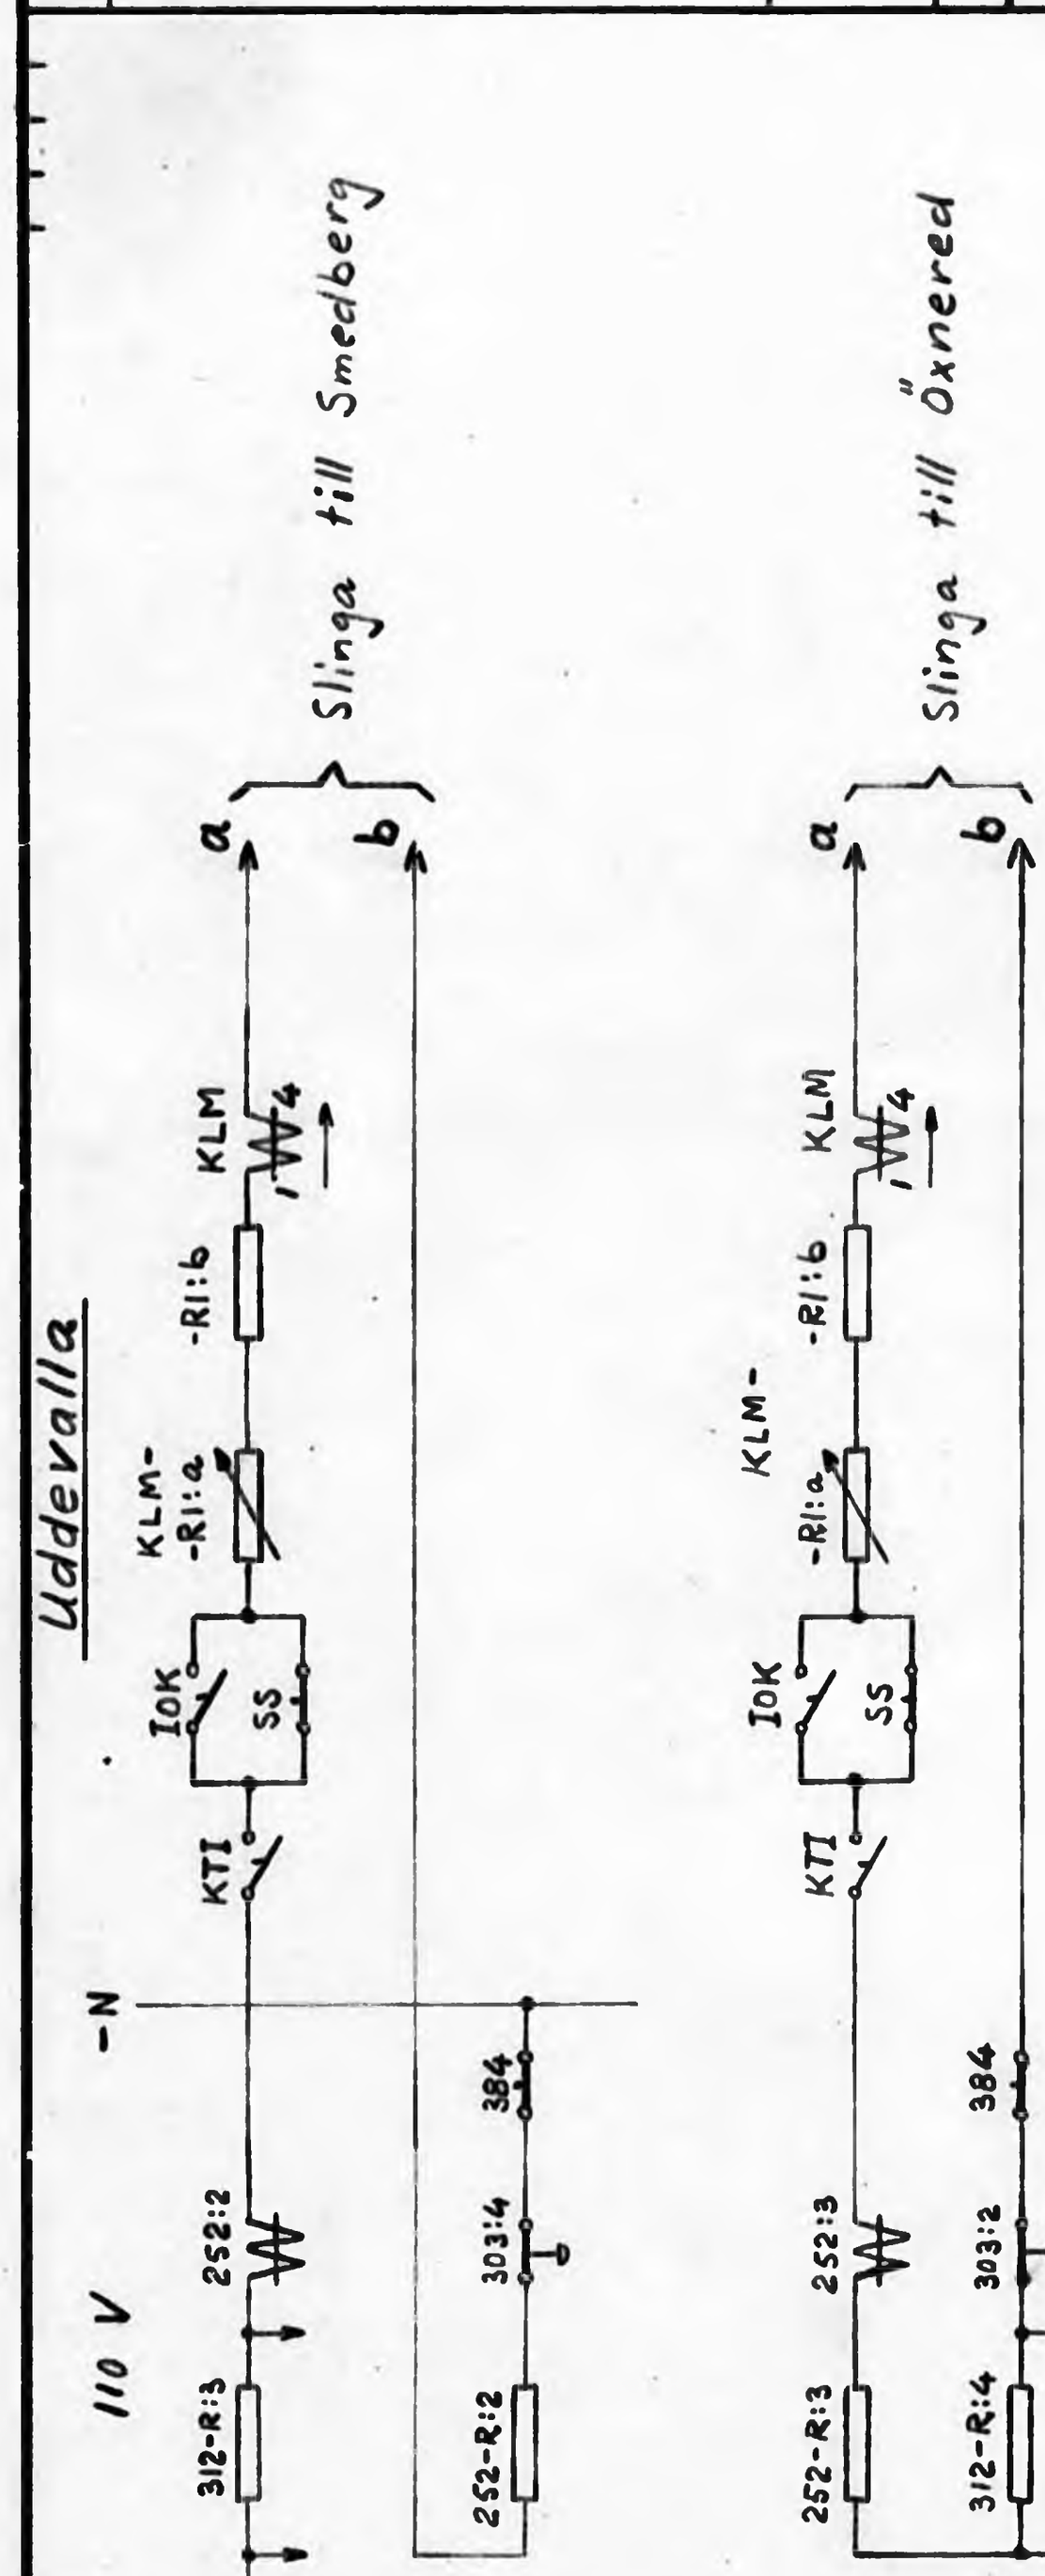


**KUNGL. JÄRNVÄGSSTYRELSEN**
**ELEKTROTEKNISKA BYRÅN**
**STOCKHOLM**

Ersätter

Ersatt av

Skala

Slingor för nödstopp och fjärrkontroll Uddevalla - Öxnered KC - Smedberg - Varp - Strömstad - Lysekil.

**Ebr 63417 Bl. 1**

| Dat. | Konstr. | Kop. | Gransk. | Godk. | Reg. |
|---|---|---|---|---|---|
| 28/1 -58 | Ts | | | | |

Statens Reproduktionsanstalt 1957
1088 L

| Not. | Ändring | Datum | Inf. | Not. | Ändring | Datum | Inf. |
|---|---|---|---|---|---|---|---|

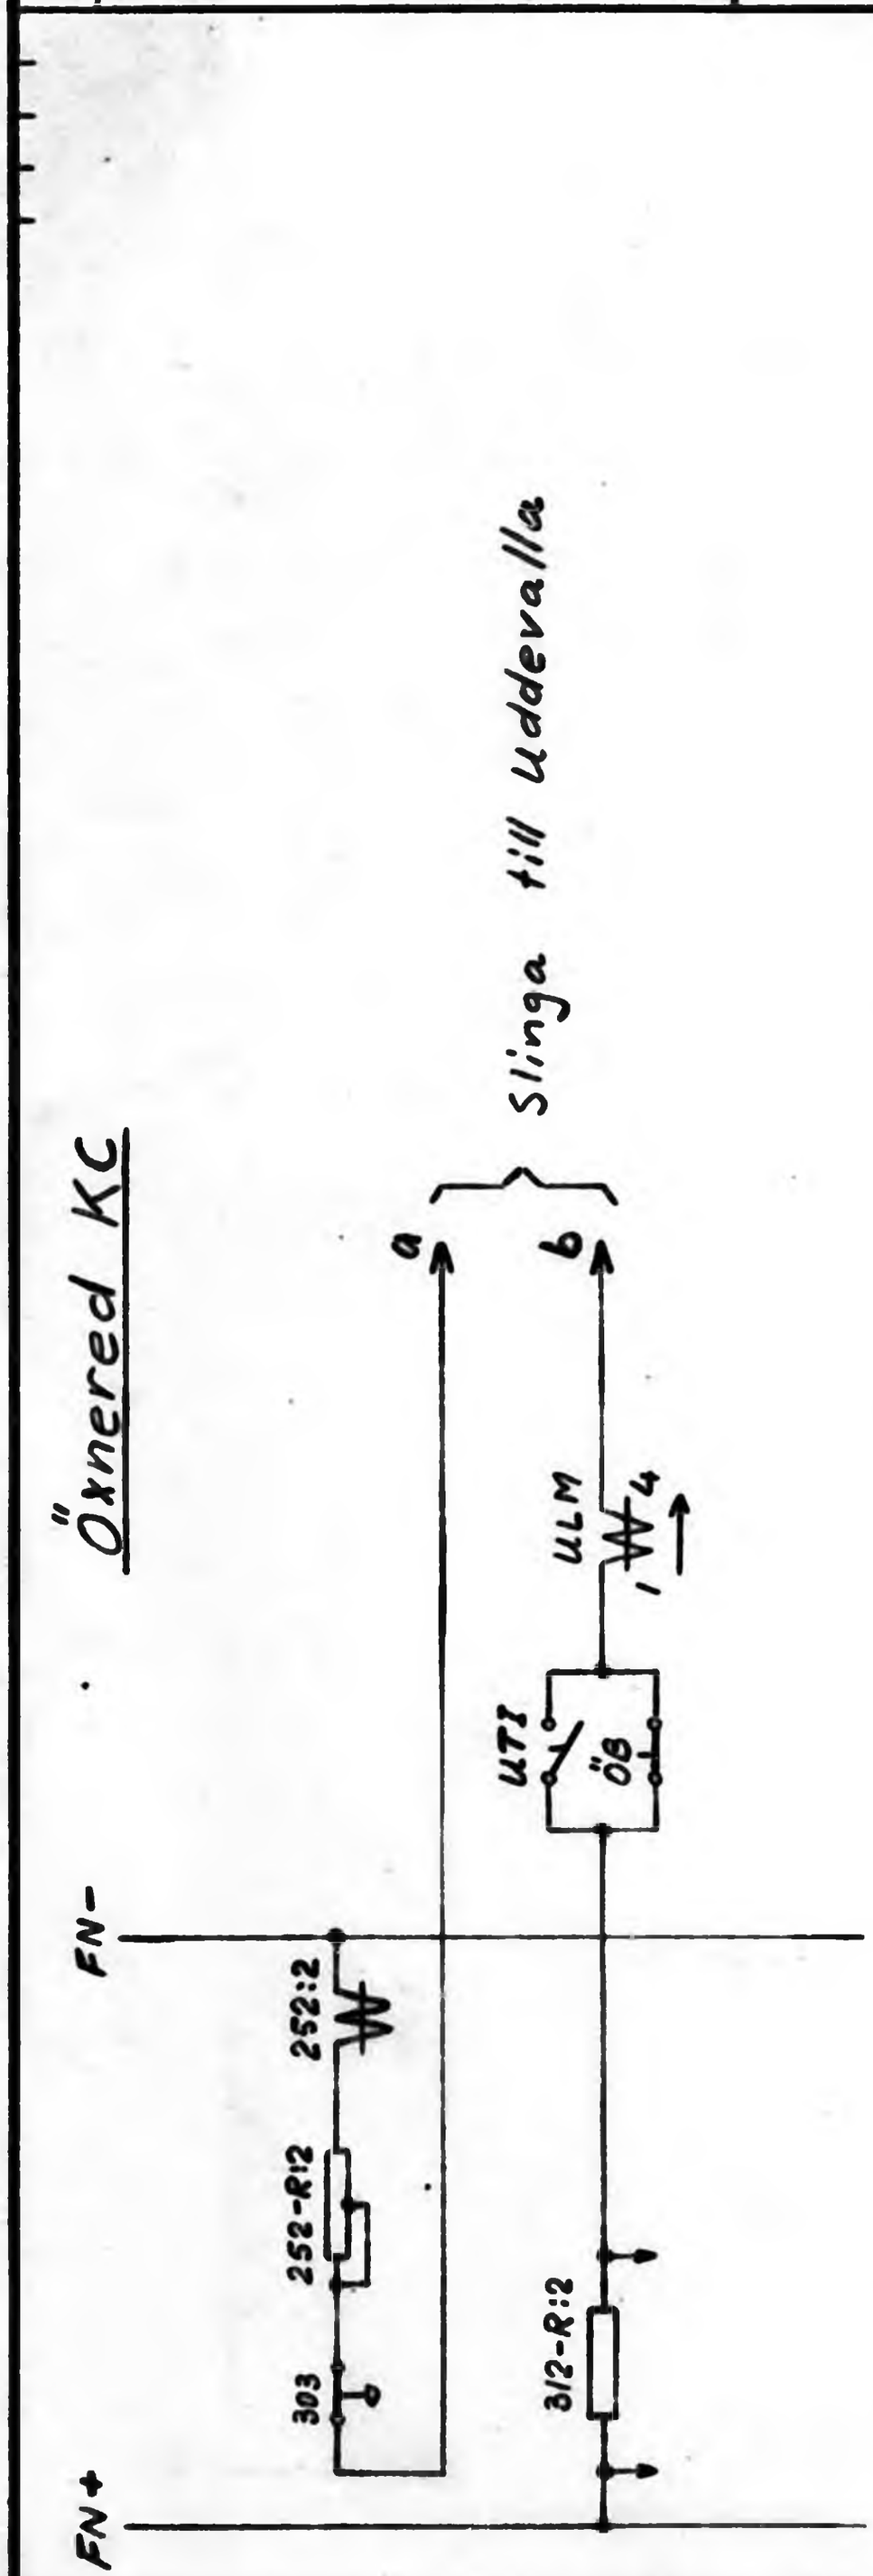


**KUNGL. JÄRNVÄGSSTYRELSEN**
**ELEKTROTEKNISKA BYRÅN**
**STOCKHOLM**

Ersätter

Ersatt av

Skala

Slingor för nödstopp och fjärrkontroll Uddevalla - Öxnered KC - Smedberg - Varp - - Strömstad - Lysekil.

**Ebr 63417** Bl. 2

| Del. | Konstr. | Kop. | Gransk. | Godk. | Reg. |
|---|---|---|---|---|---|
| 28/1 -58 | Ts | | | | |

Sictens Reproduktionsanstalt 1957

| Not. | Ändring | Datum | Inf. | Not. | Ändring | Datum | Inf. |
|---|---|---|---|---|---|---|---|

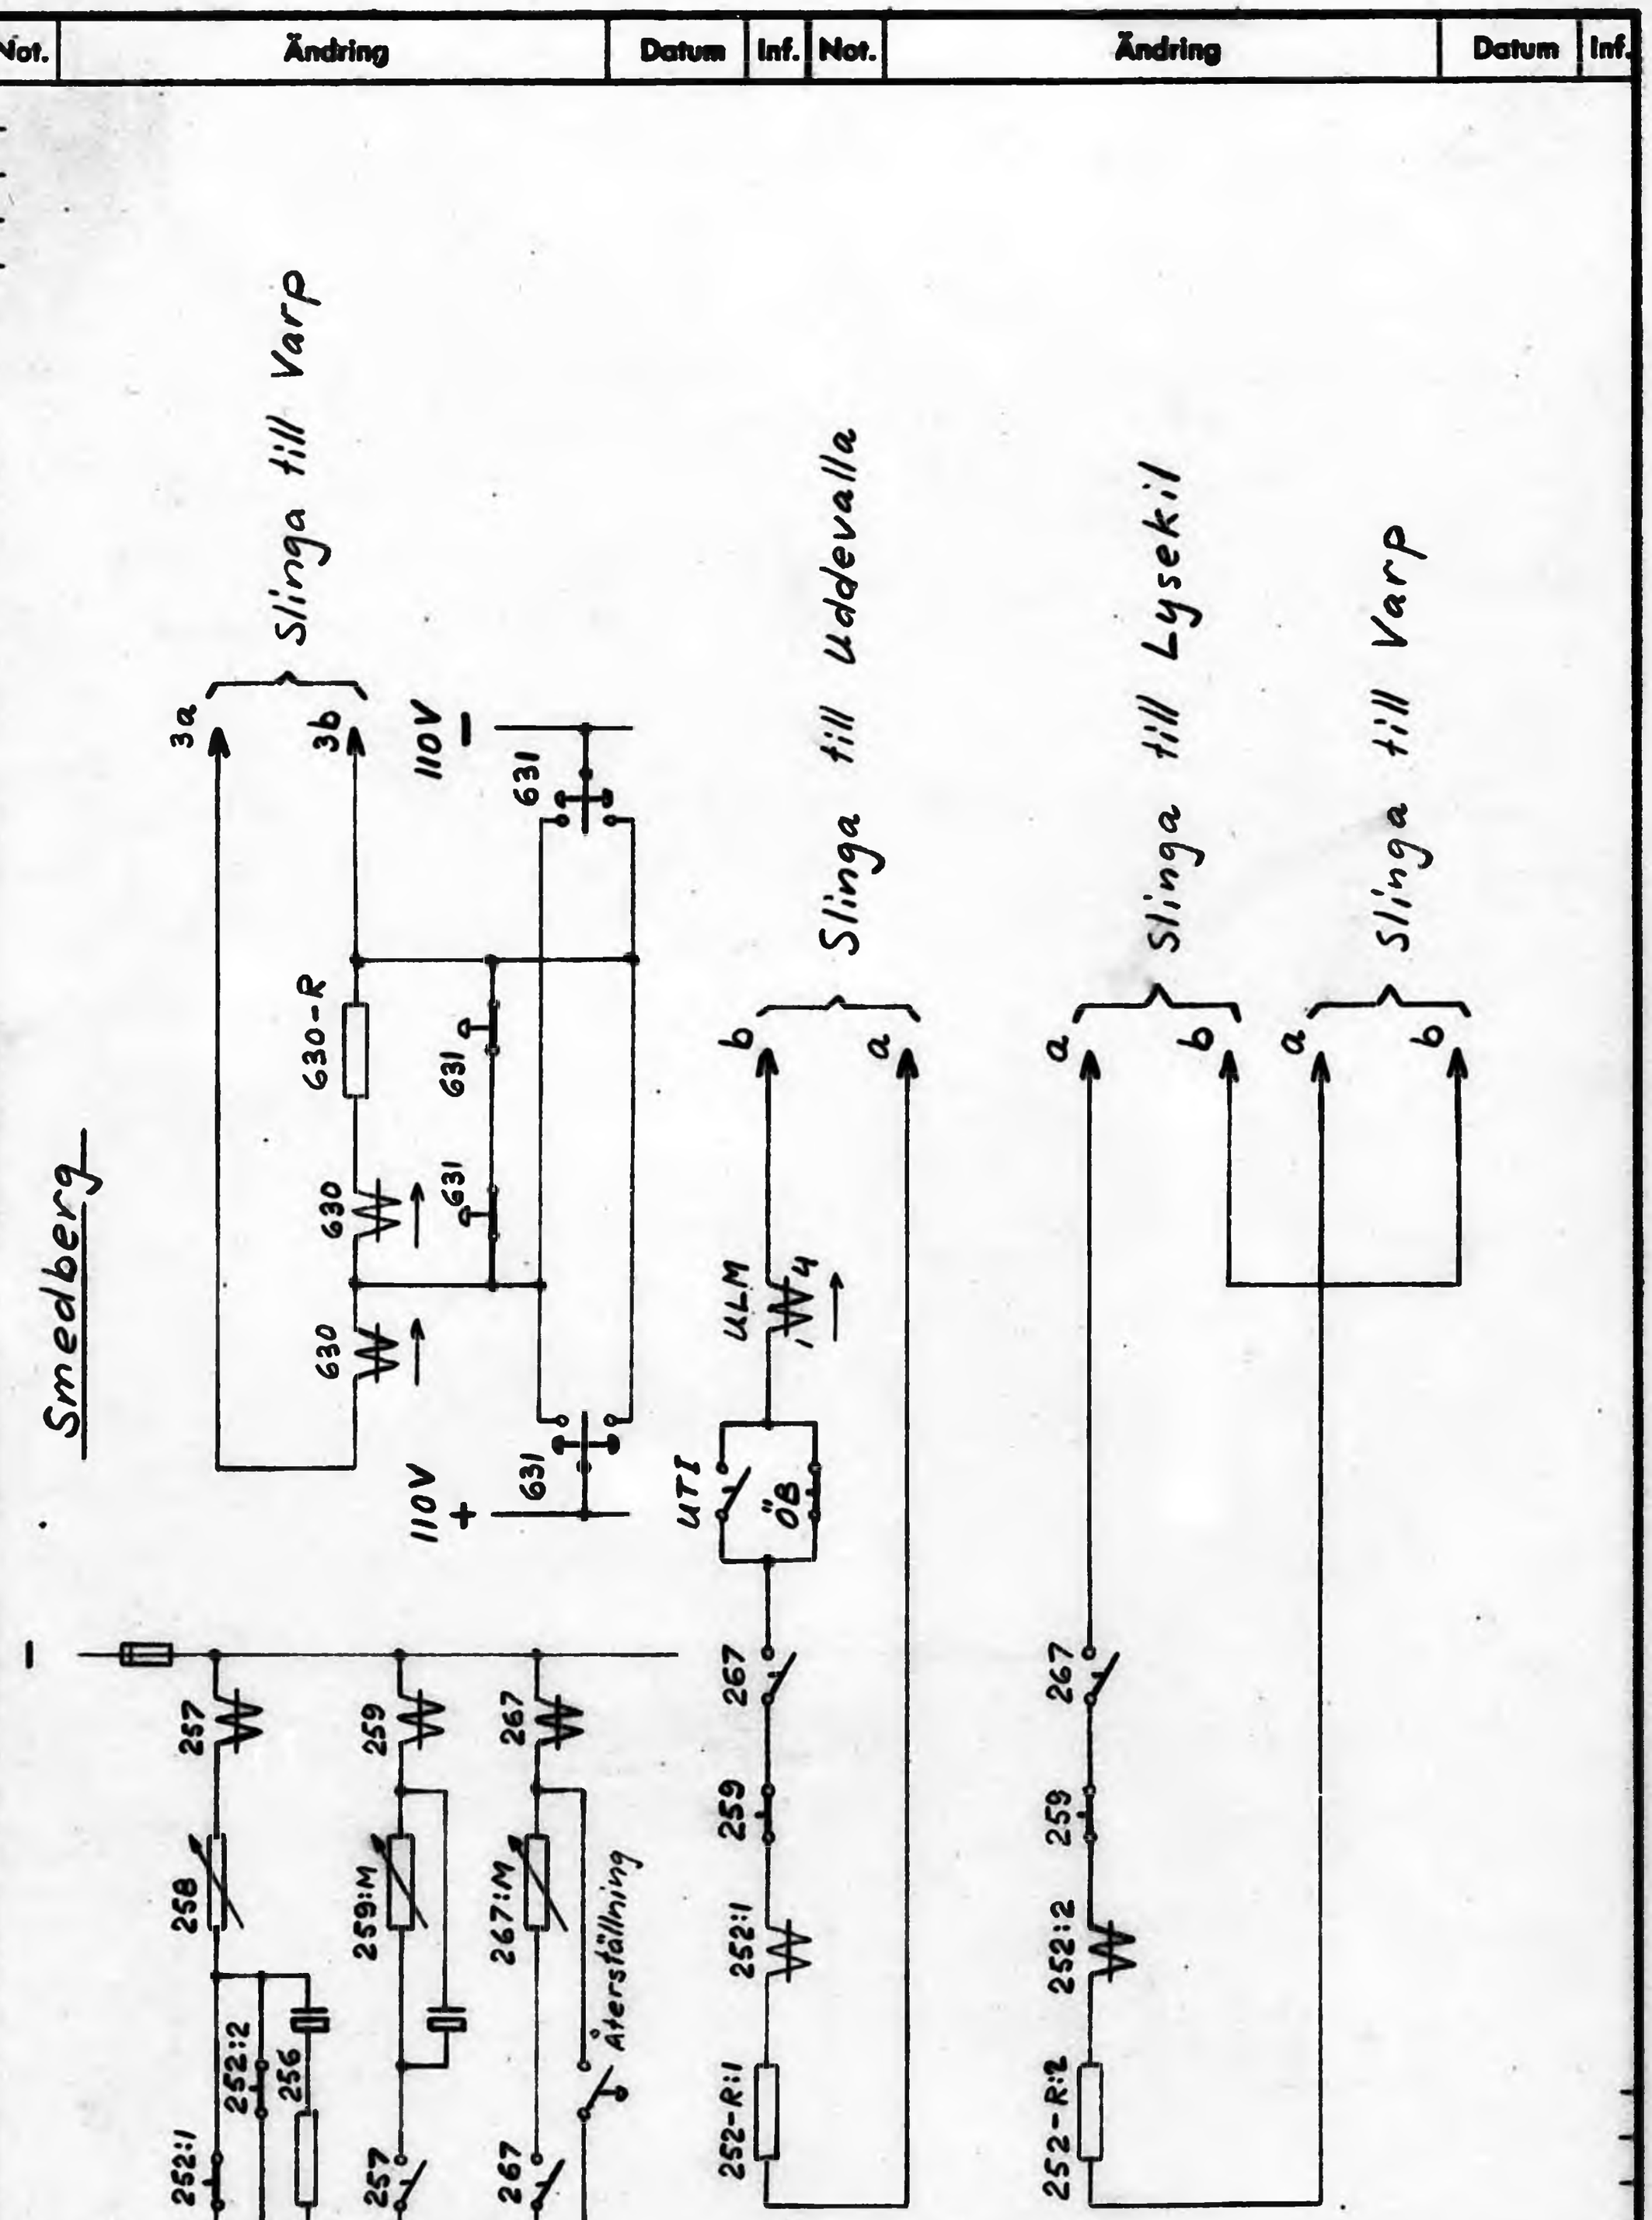


| KUNGL. JÄRNVÄGSSTYRELSEN<br>ELEKTROTEKNISKA BYRÅN<br>STOCKHOLM | Ersätter<br>Ersatt av | Skala |
|---|---|---|
| Slingor för nödstopp och fjärrkontroll Uddevalla - Öxnered KC - Smedberg - Varp - Strömstad - Lysekil. | Ebr 63417 | Bl. 3 |
| | Dat. 28/1 -58 \| Konstr. Ts \| Kop. \| Granskn. \| Godk. \| Reg. | |

Statens Reproduktionsanstalt 1957
1000 L

| Not. | Ändring | Datum | Inf. | Not. | Ändring | Datum | Inf. |
|---|---|---|---|---|---|---|---|

Se ritning 9329 600 bl. 4, 8 och 10.

**Varp**

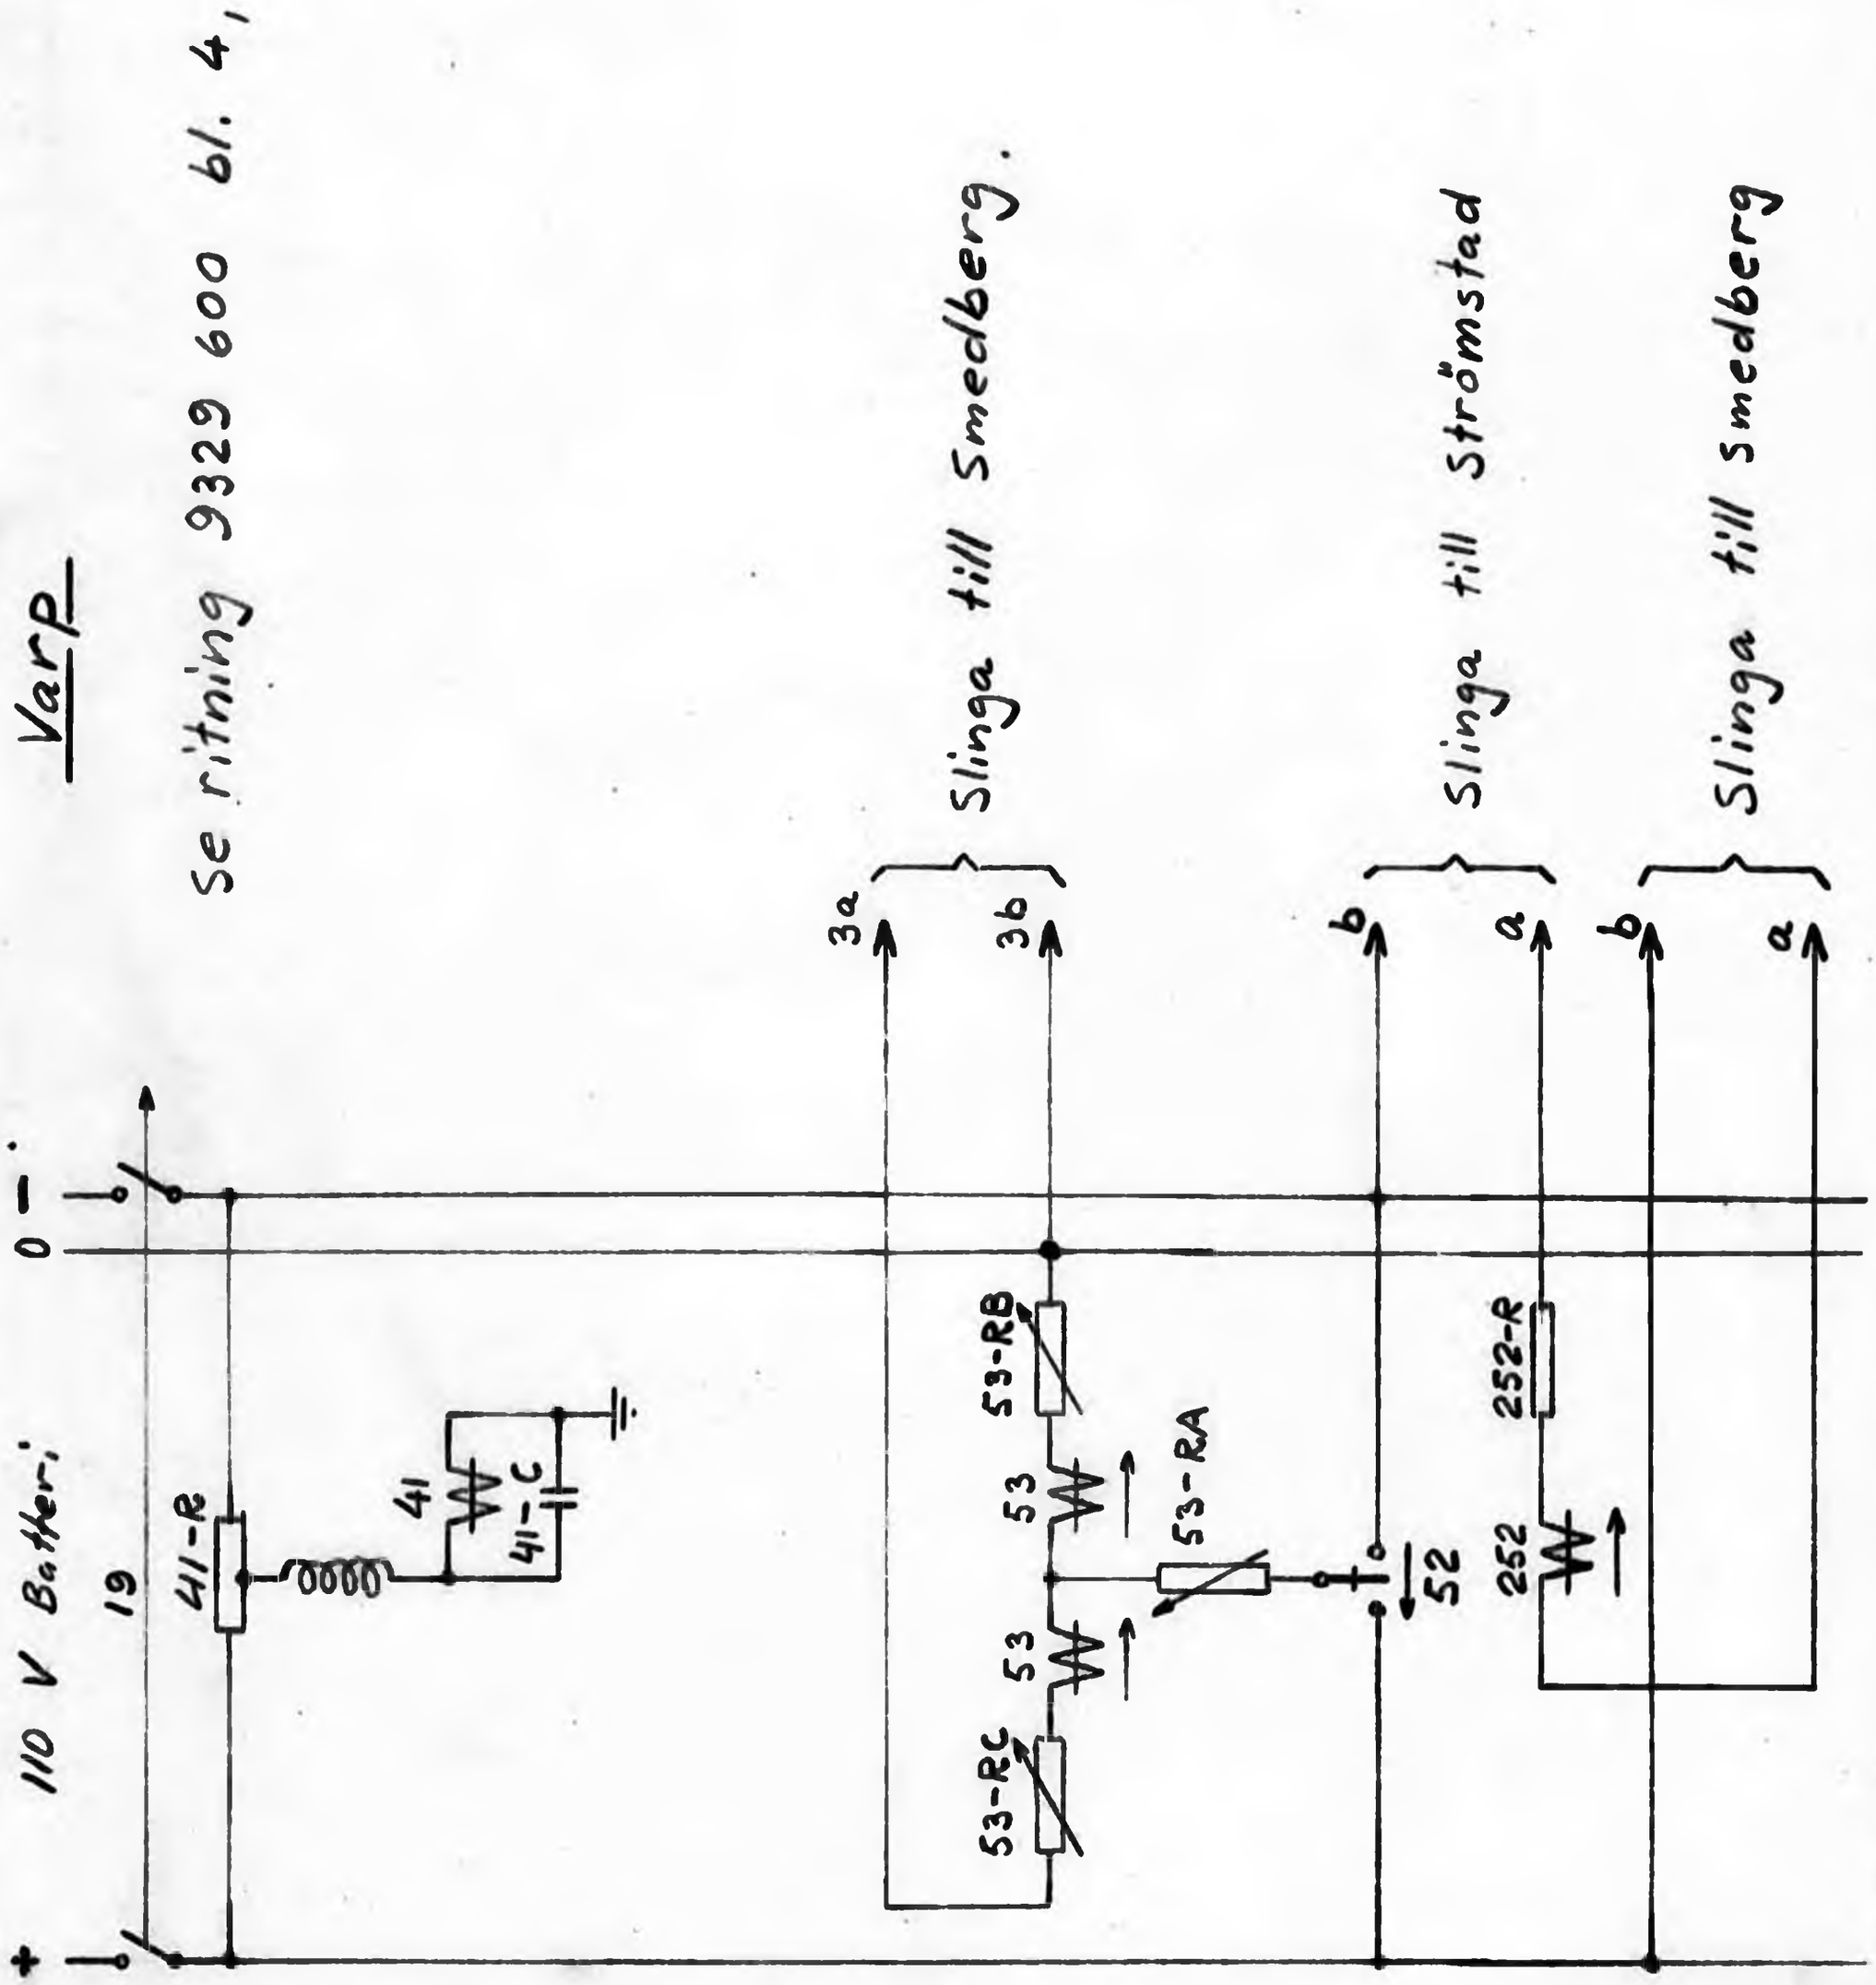


| KUNGL. JÄRNVÄGSSTYRELSEN<br>ELEKTROTEKNISKA BYRÅN<br>STOCKHOLM | Ersätter<br>Ersatt av | Skala |
|---|---|---|
| Slingor för nödstopp och fjärrkontroll Uddevalla - Öxnered KC - Smedberg - Varp - Strömstad - Lysekil. | Ebr 63417 | Bl. 4 |

| Dat. | Konstr. | Kop. | Gransk. | Godk. | Reg. |
|---|---|---|---|---|---|
| 28/1 -58 | Ts | | | | |

Statens Reproduktionsanstalt 1957
1088 L

| Not. | Ändring | Datum | Inf. | Not. | Ändring | Datum | Inf. |
|---|---|---|---|---|---|---|---|
| | | | | | | | |

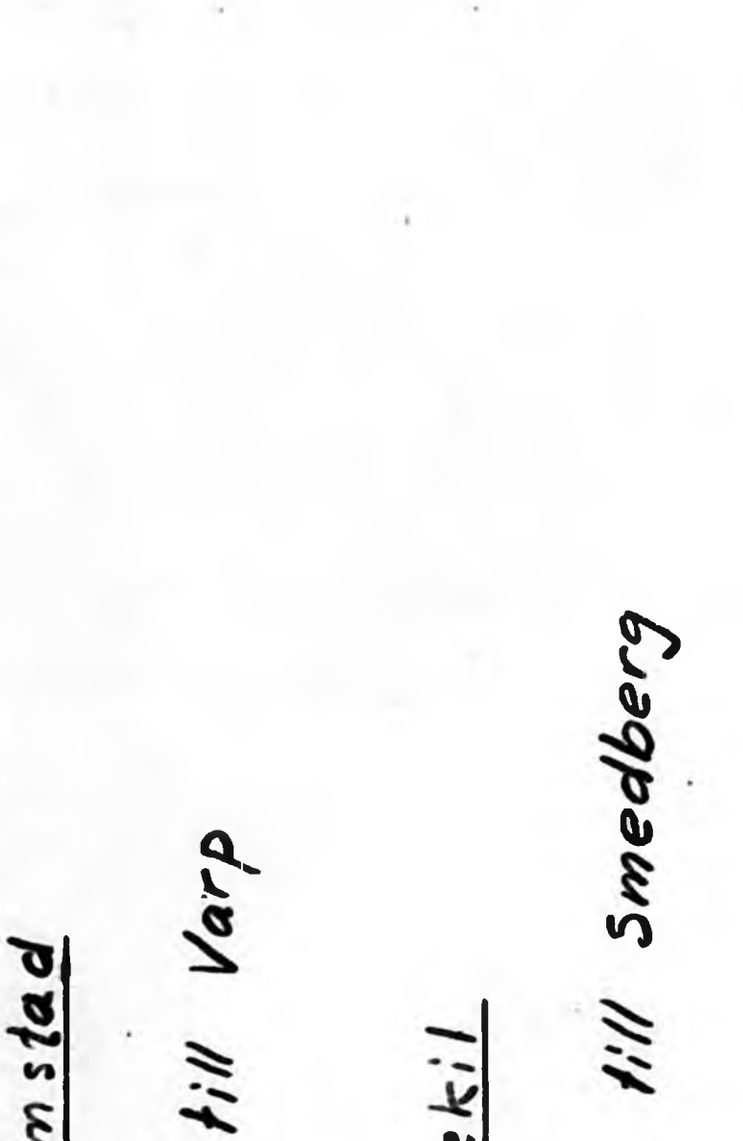


| KUNGL. JÄRNVÄGSSTYRELSEN<br>ELEKTROTEKNISKA BYRÅN<br>STOCKHOLM | Ersätter<br>Ersatt av | Skala |
|---|---|---|
| Slingor för nödstopp och fjärrkontroll<br>Uddevalla - Öxnered KC - Smedberg - Varp -<br>- Strömstad - Lysekil. | Ebr 63417 Bl. 5 | |

| Det. | Konstr. | Kop. | Gransk. | Godk. | Reg. |
|---|---|---|---|---|---|
| 28/1 -58 | Ts | | | | |

Statens Reproduktionsanstalt 1957
1088 L