

Not.	Ändring	Datum	Inf.	Not.	Ändring	Datum	Inf.
Q	Fig 1 och 2 kompletterade	10.3.62	Ts				

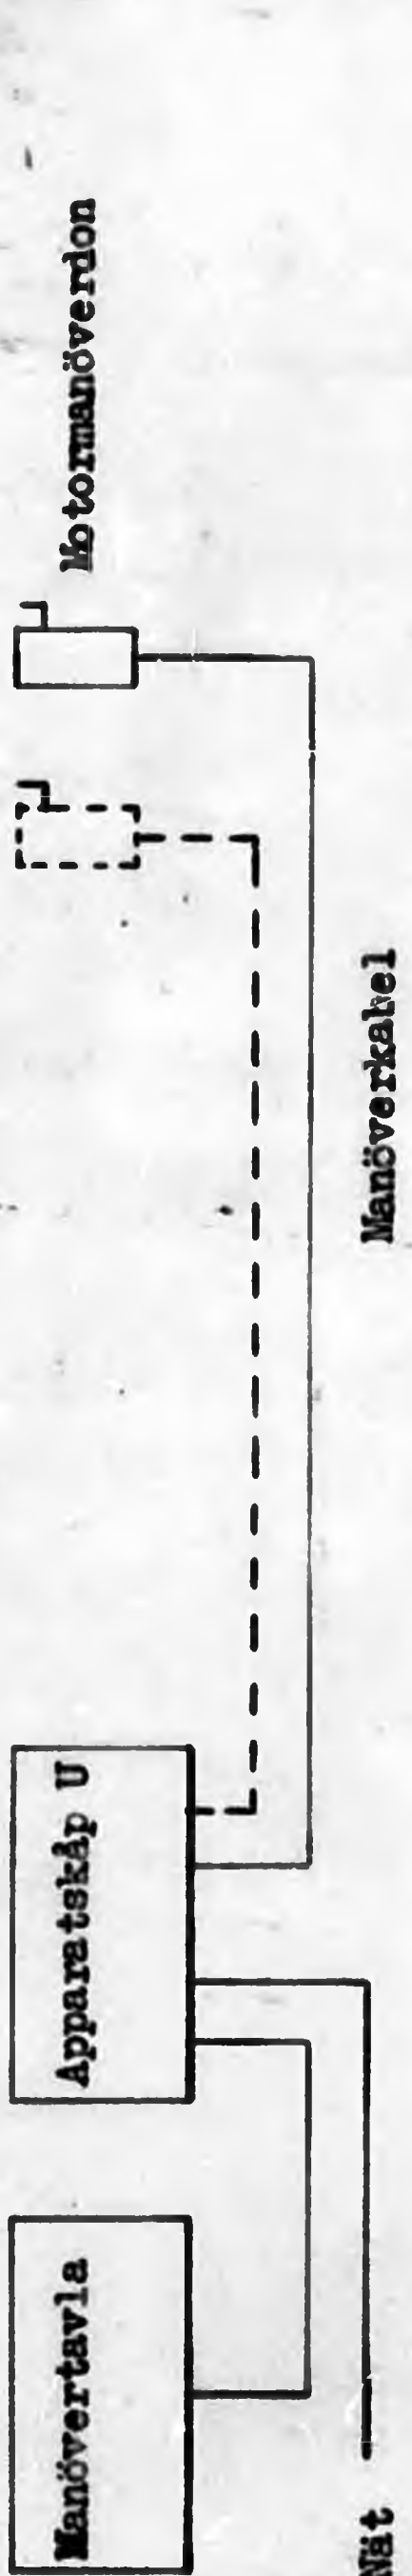


Fig. 1.

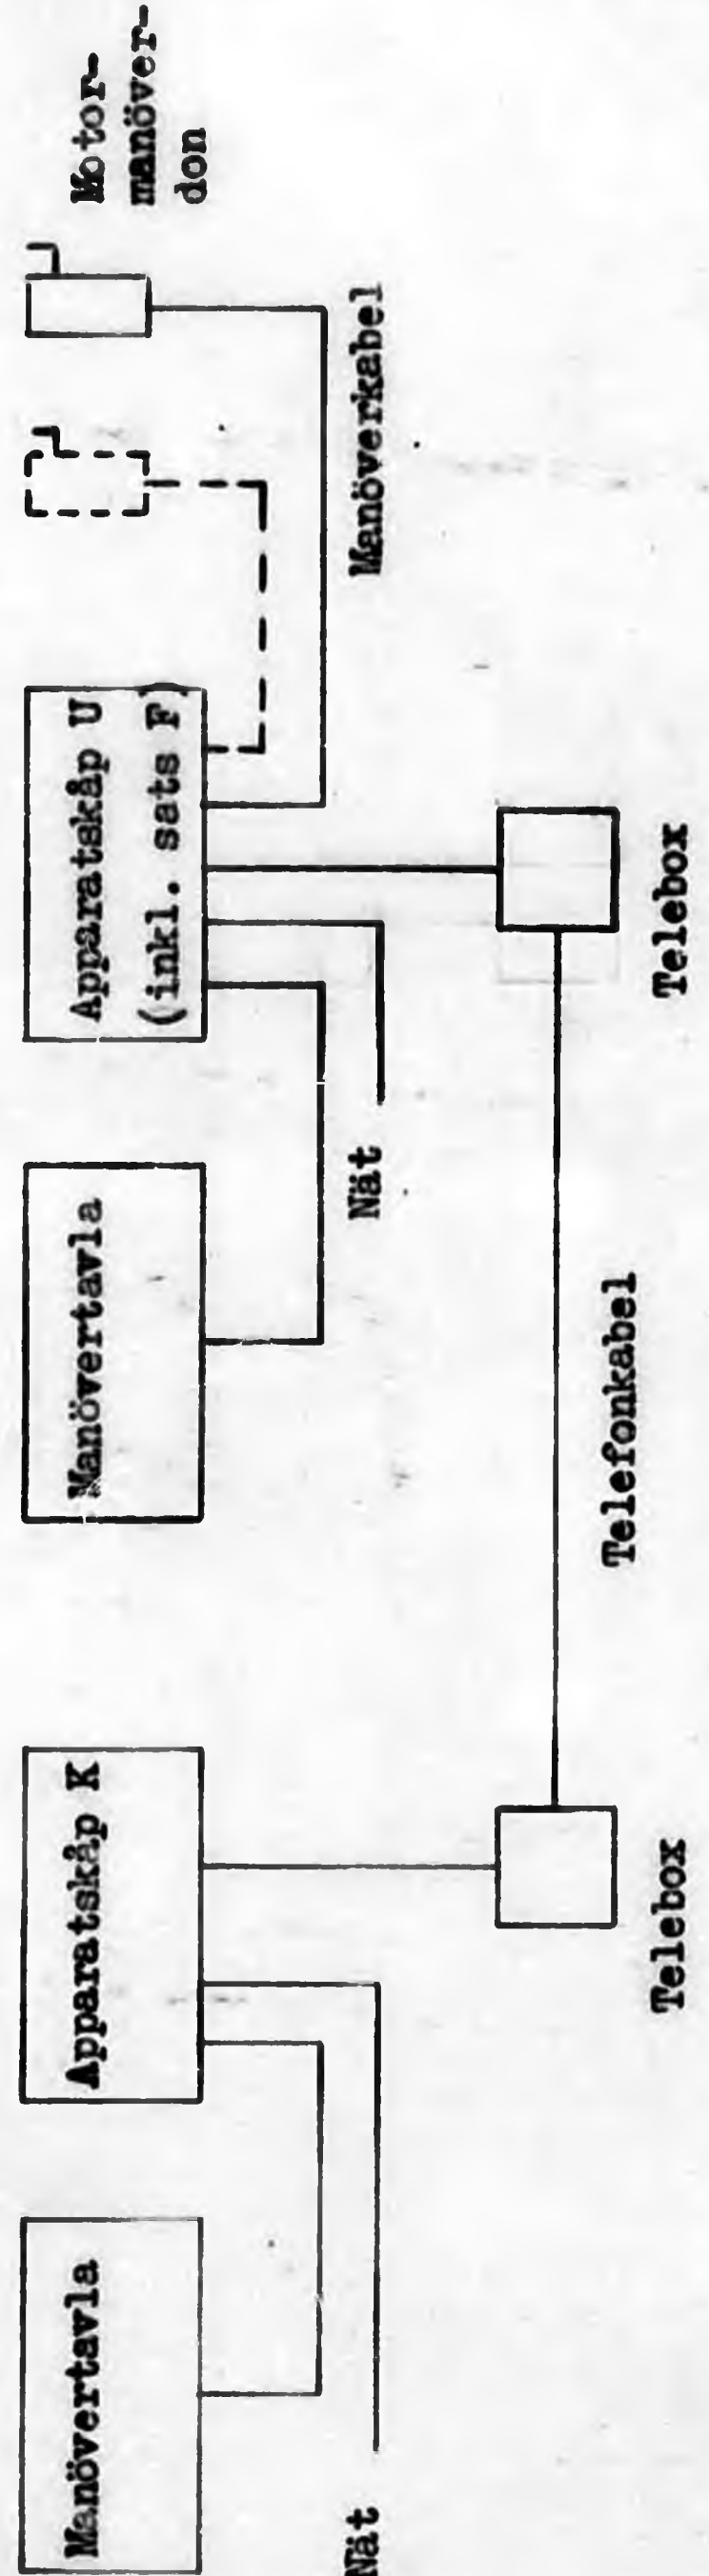


Fig. 2.

KUNGL. JÄRNVÄGSSTYRELSEN
ELEKTROTEKNISKA BYRÅN
STOCKHOLM

Ersätter _____ Skala _____
 Ersatt av _____

Lokal- och fjärrkontroll av enstaka fränskiljare.
 Principiell uppbyggnad.

Ebr 63666 Bl. 1.
 Dat. 4.10.58 Konstr. Ts. Kap. Gransk. Godk. Reg. *RZ*

Not.	Ändring	Datum	Inf.	Not.	Ändring	Datum	Inf.
------	---------	-------	------	------	---------	-------	------

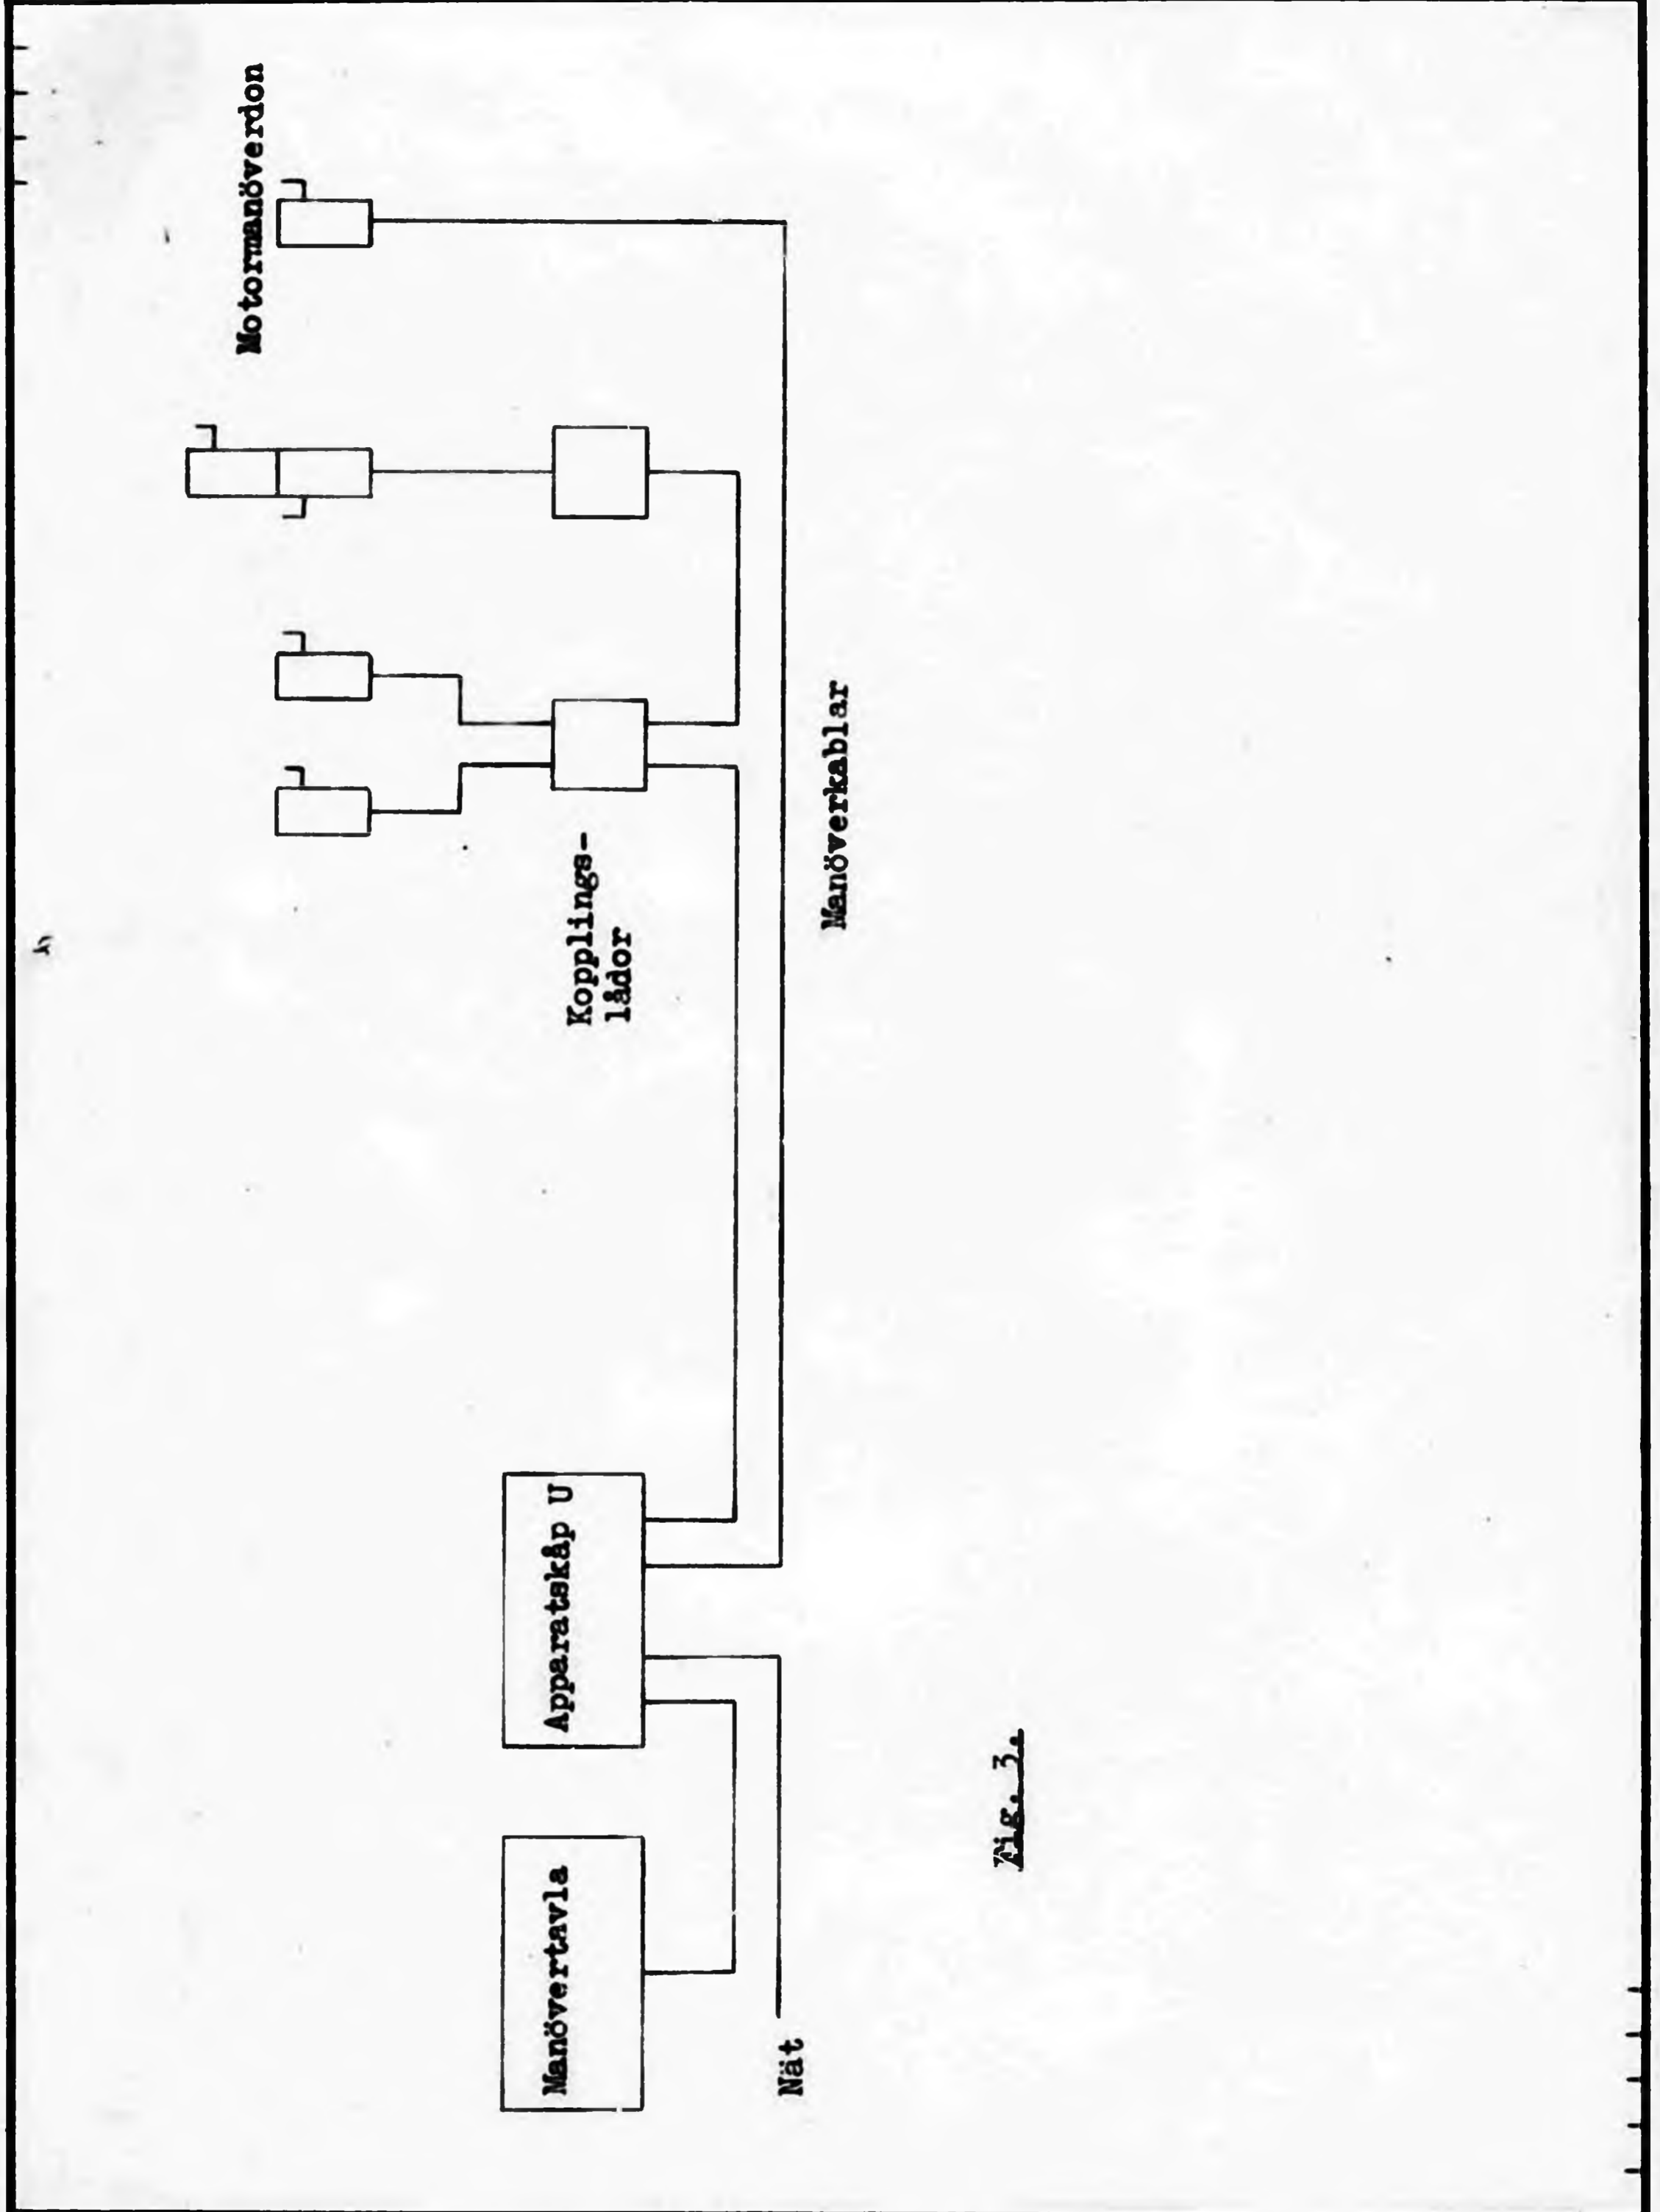


Fig. 3.

KUNGL. JÄRNVÄGSSTYRELSEN
ELEKTROTEKNISKA BYRÅN
STOCKHOLM

Ersätter	Skala
Ersatt av	

Lokal- och fjärrkontroll av enskilda fränskiljare.
Principiell uppbyggnad.

Ebr 63666 Bl. 2.

Det.	Konstr.	Kop.	Gransk.	Godk.	Reg.
4.10.58	Ta.				

Not.	Ändring	Datum	Inf.	Not.	Ändring	Datum	Inf.
------	---------	-------	------	------	---------	-------	------

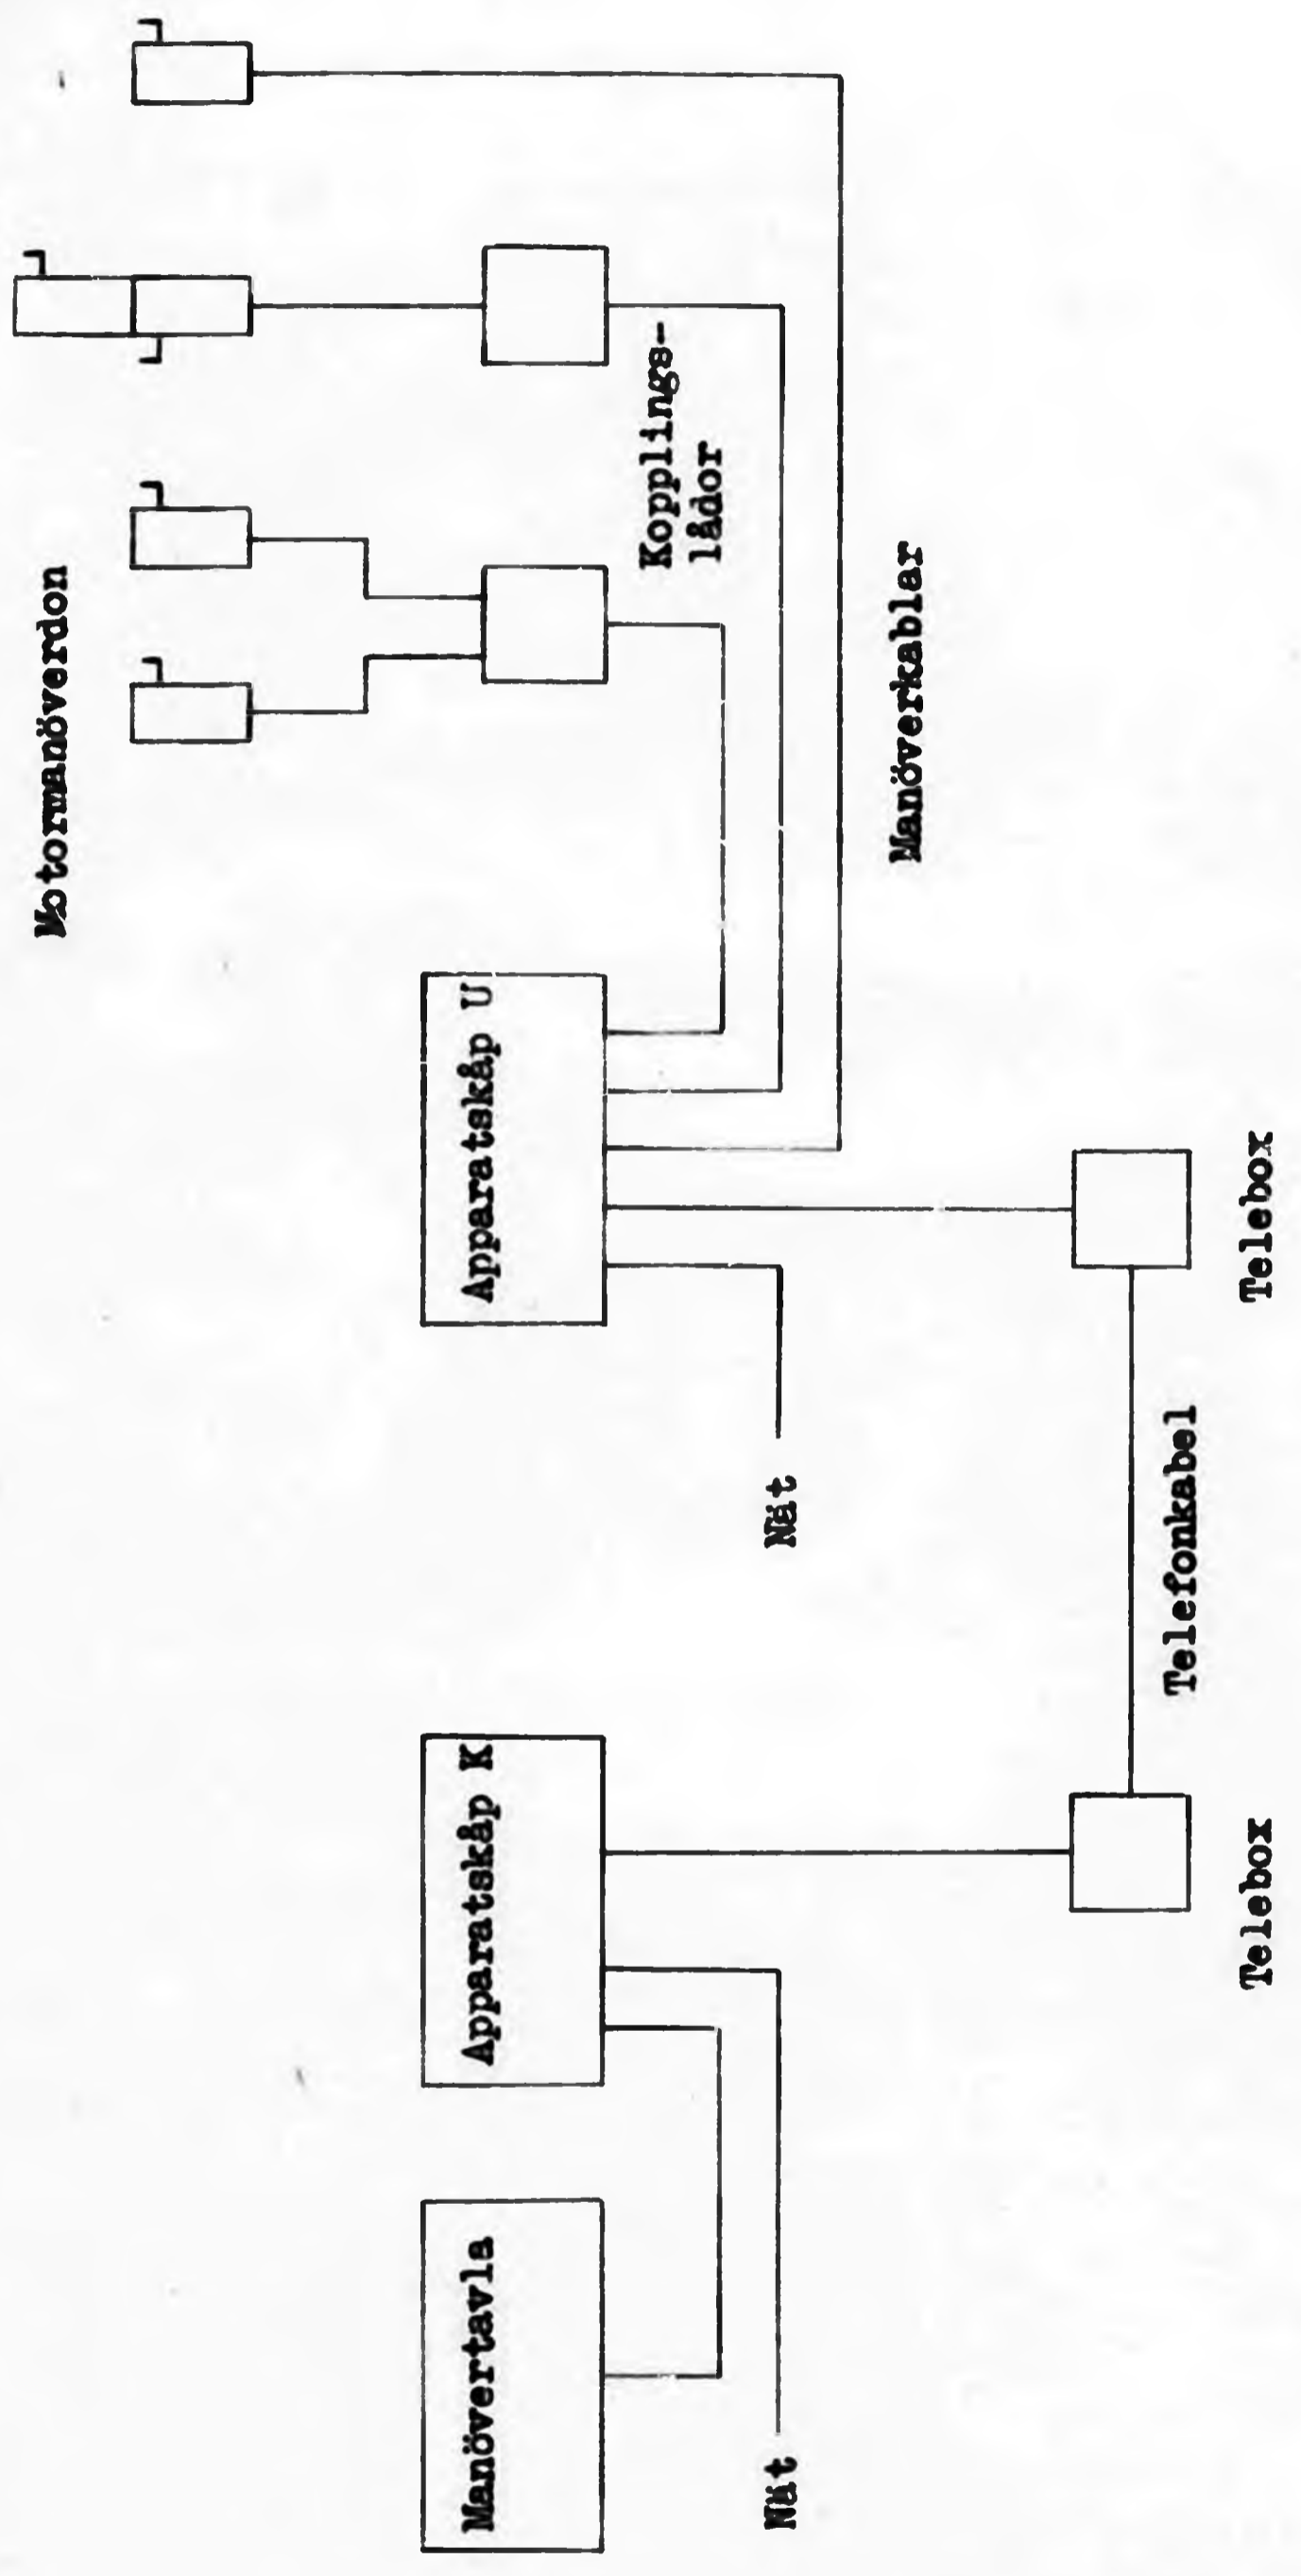


Fig. 4.

KUNGL. JÄRNVÄGSSTYRELSEN ELEKTROTEKNISKA BYRÅN STOCKHOLM		Ersätter	Skala		
		Ersatt av			
Lokal- och fjärrkontroll av enskilda fränskiljare. Principiell uppbyggnad.		Ebr 63666			
		Bl. 3.			
Dat.	Konstr.	Kop.	Gransk.	Godk.	Reg.
4.10.58	Ts.				

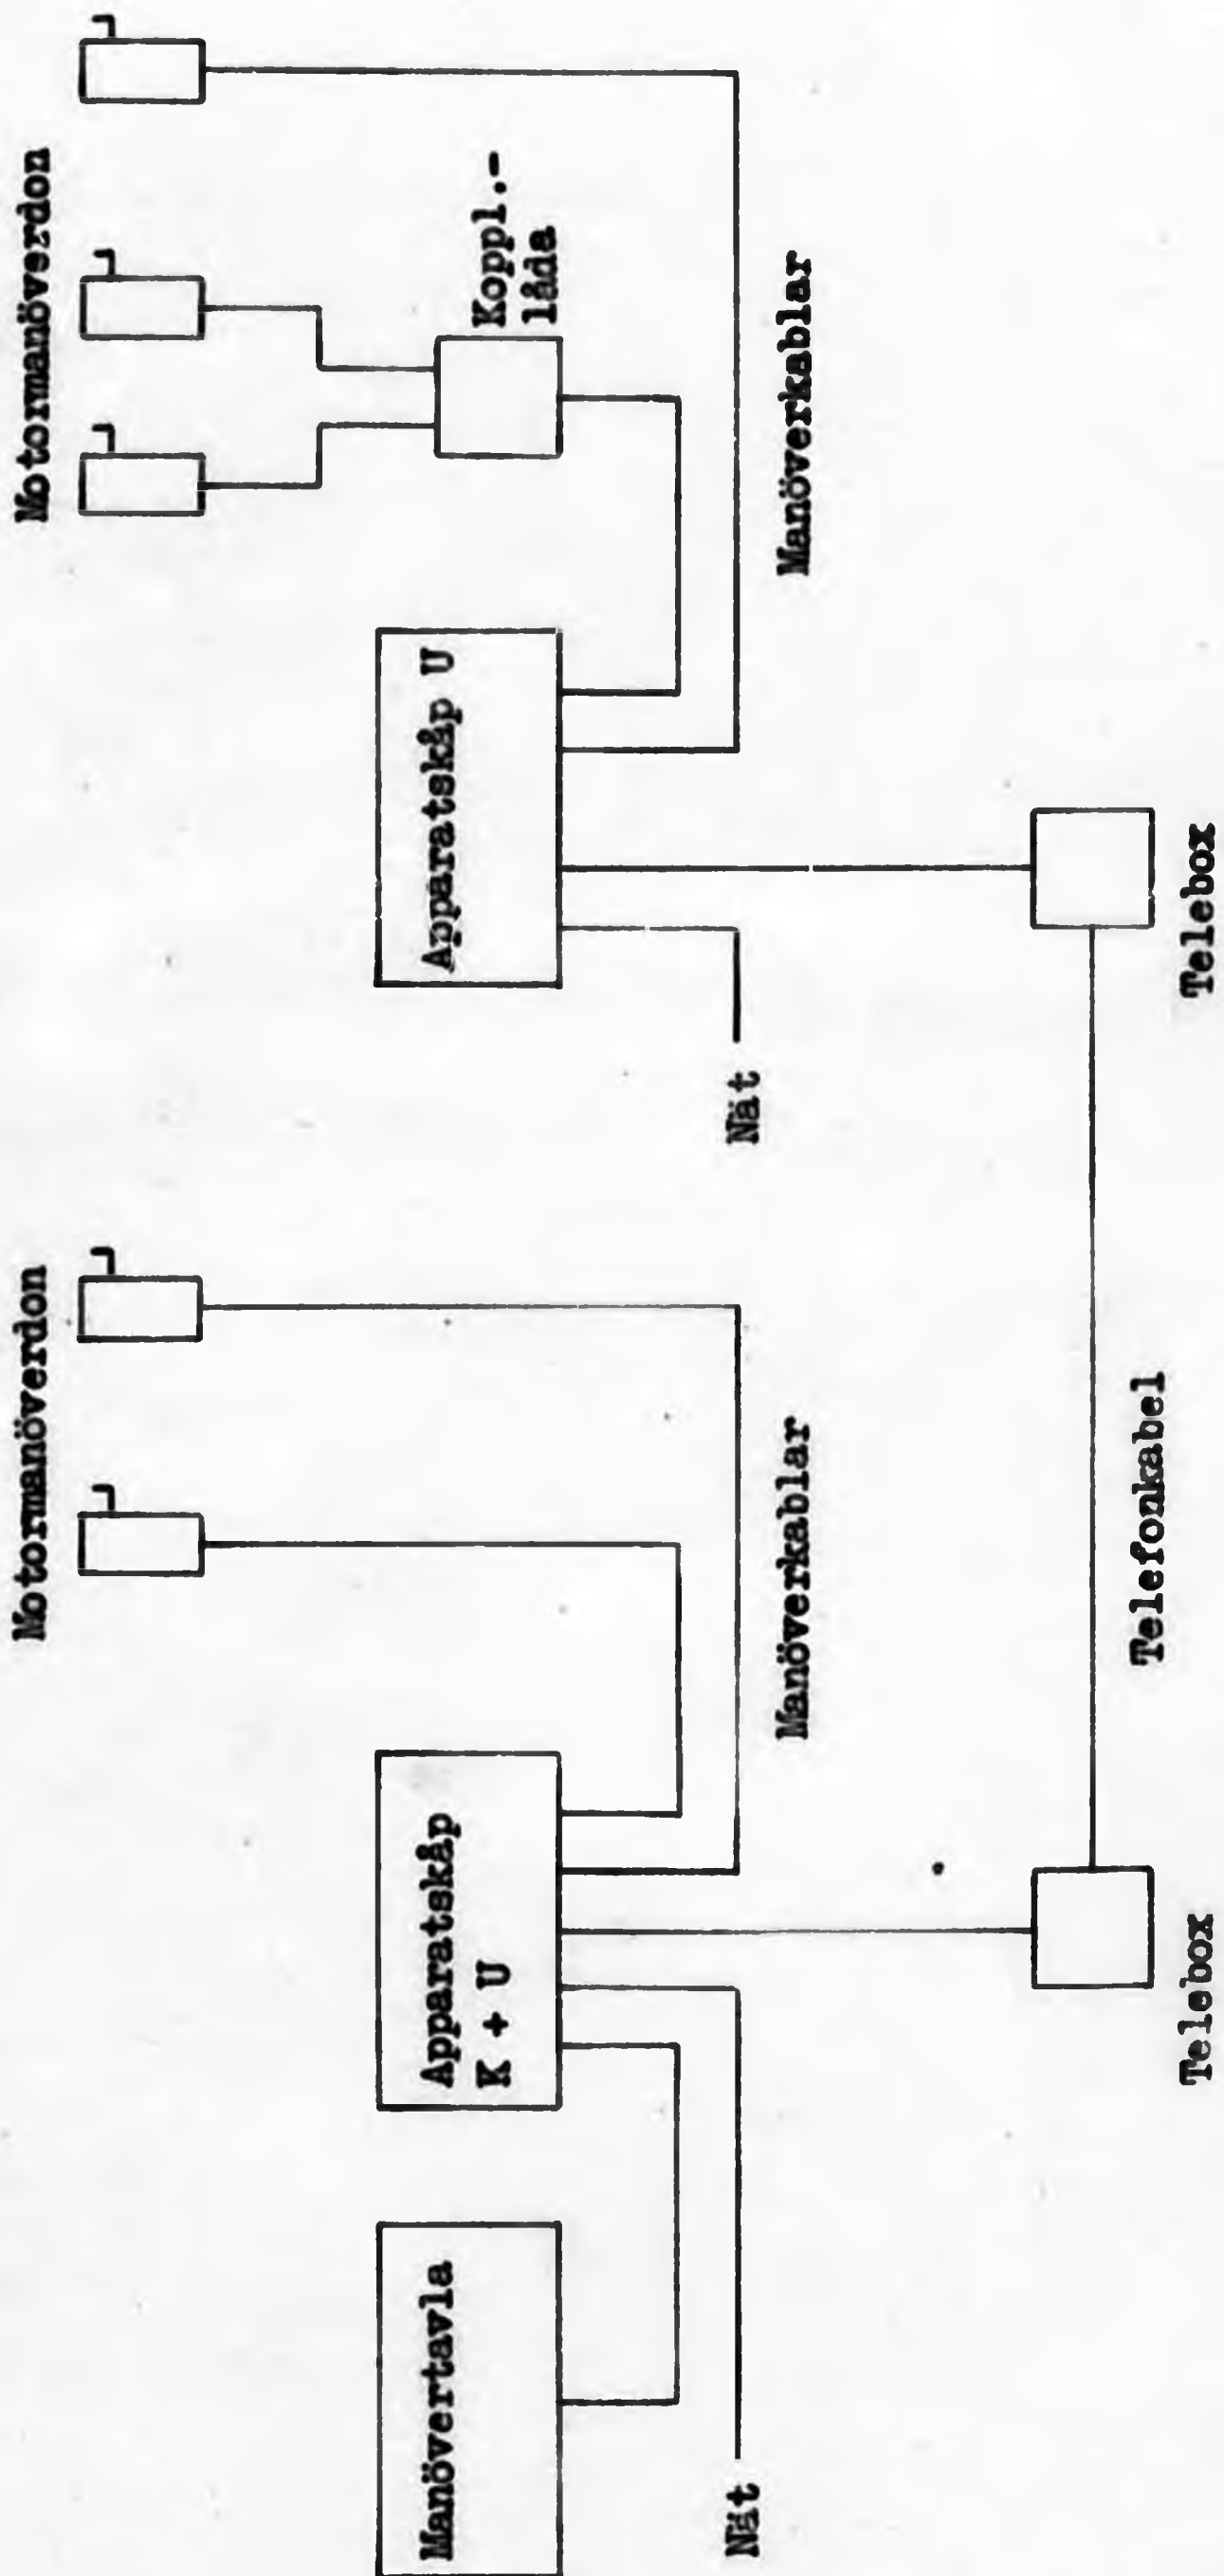


Fig. 5.

KUNGL. JÄRNVÄGSSTYRELSEN
ELEKTROTEKNISKA BYRÅN
STOCKHOLM

Ersätter

Skala

Ersatt av

Lokal- och fjärrkontroll av enskilda fränskiljare.
 Principiell uppbyggnad.

Ebr 63666

Bl. 4.

Dat.	Konstr.	Kop.	Gransk.	Godk.	Reg.
4.10.58	Ts.				