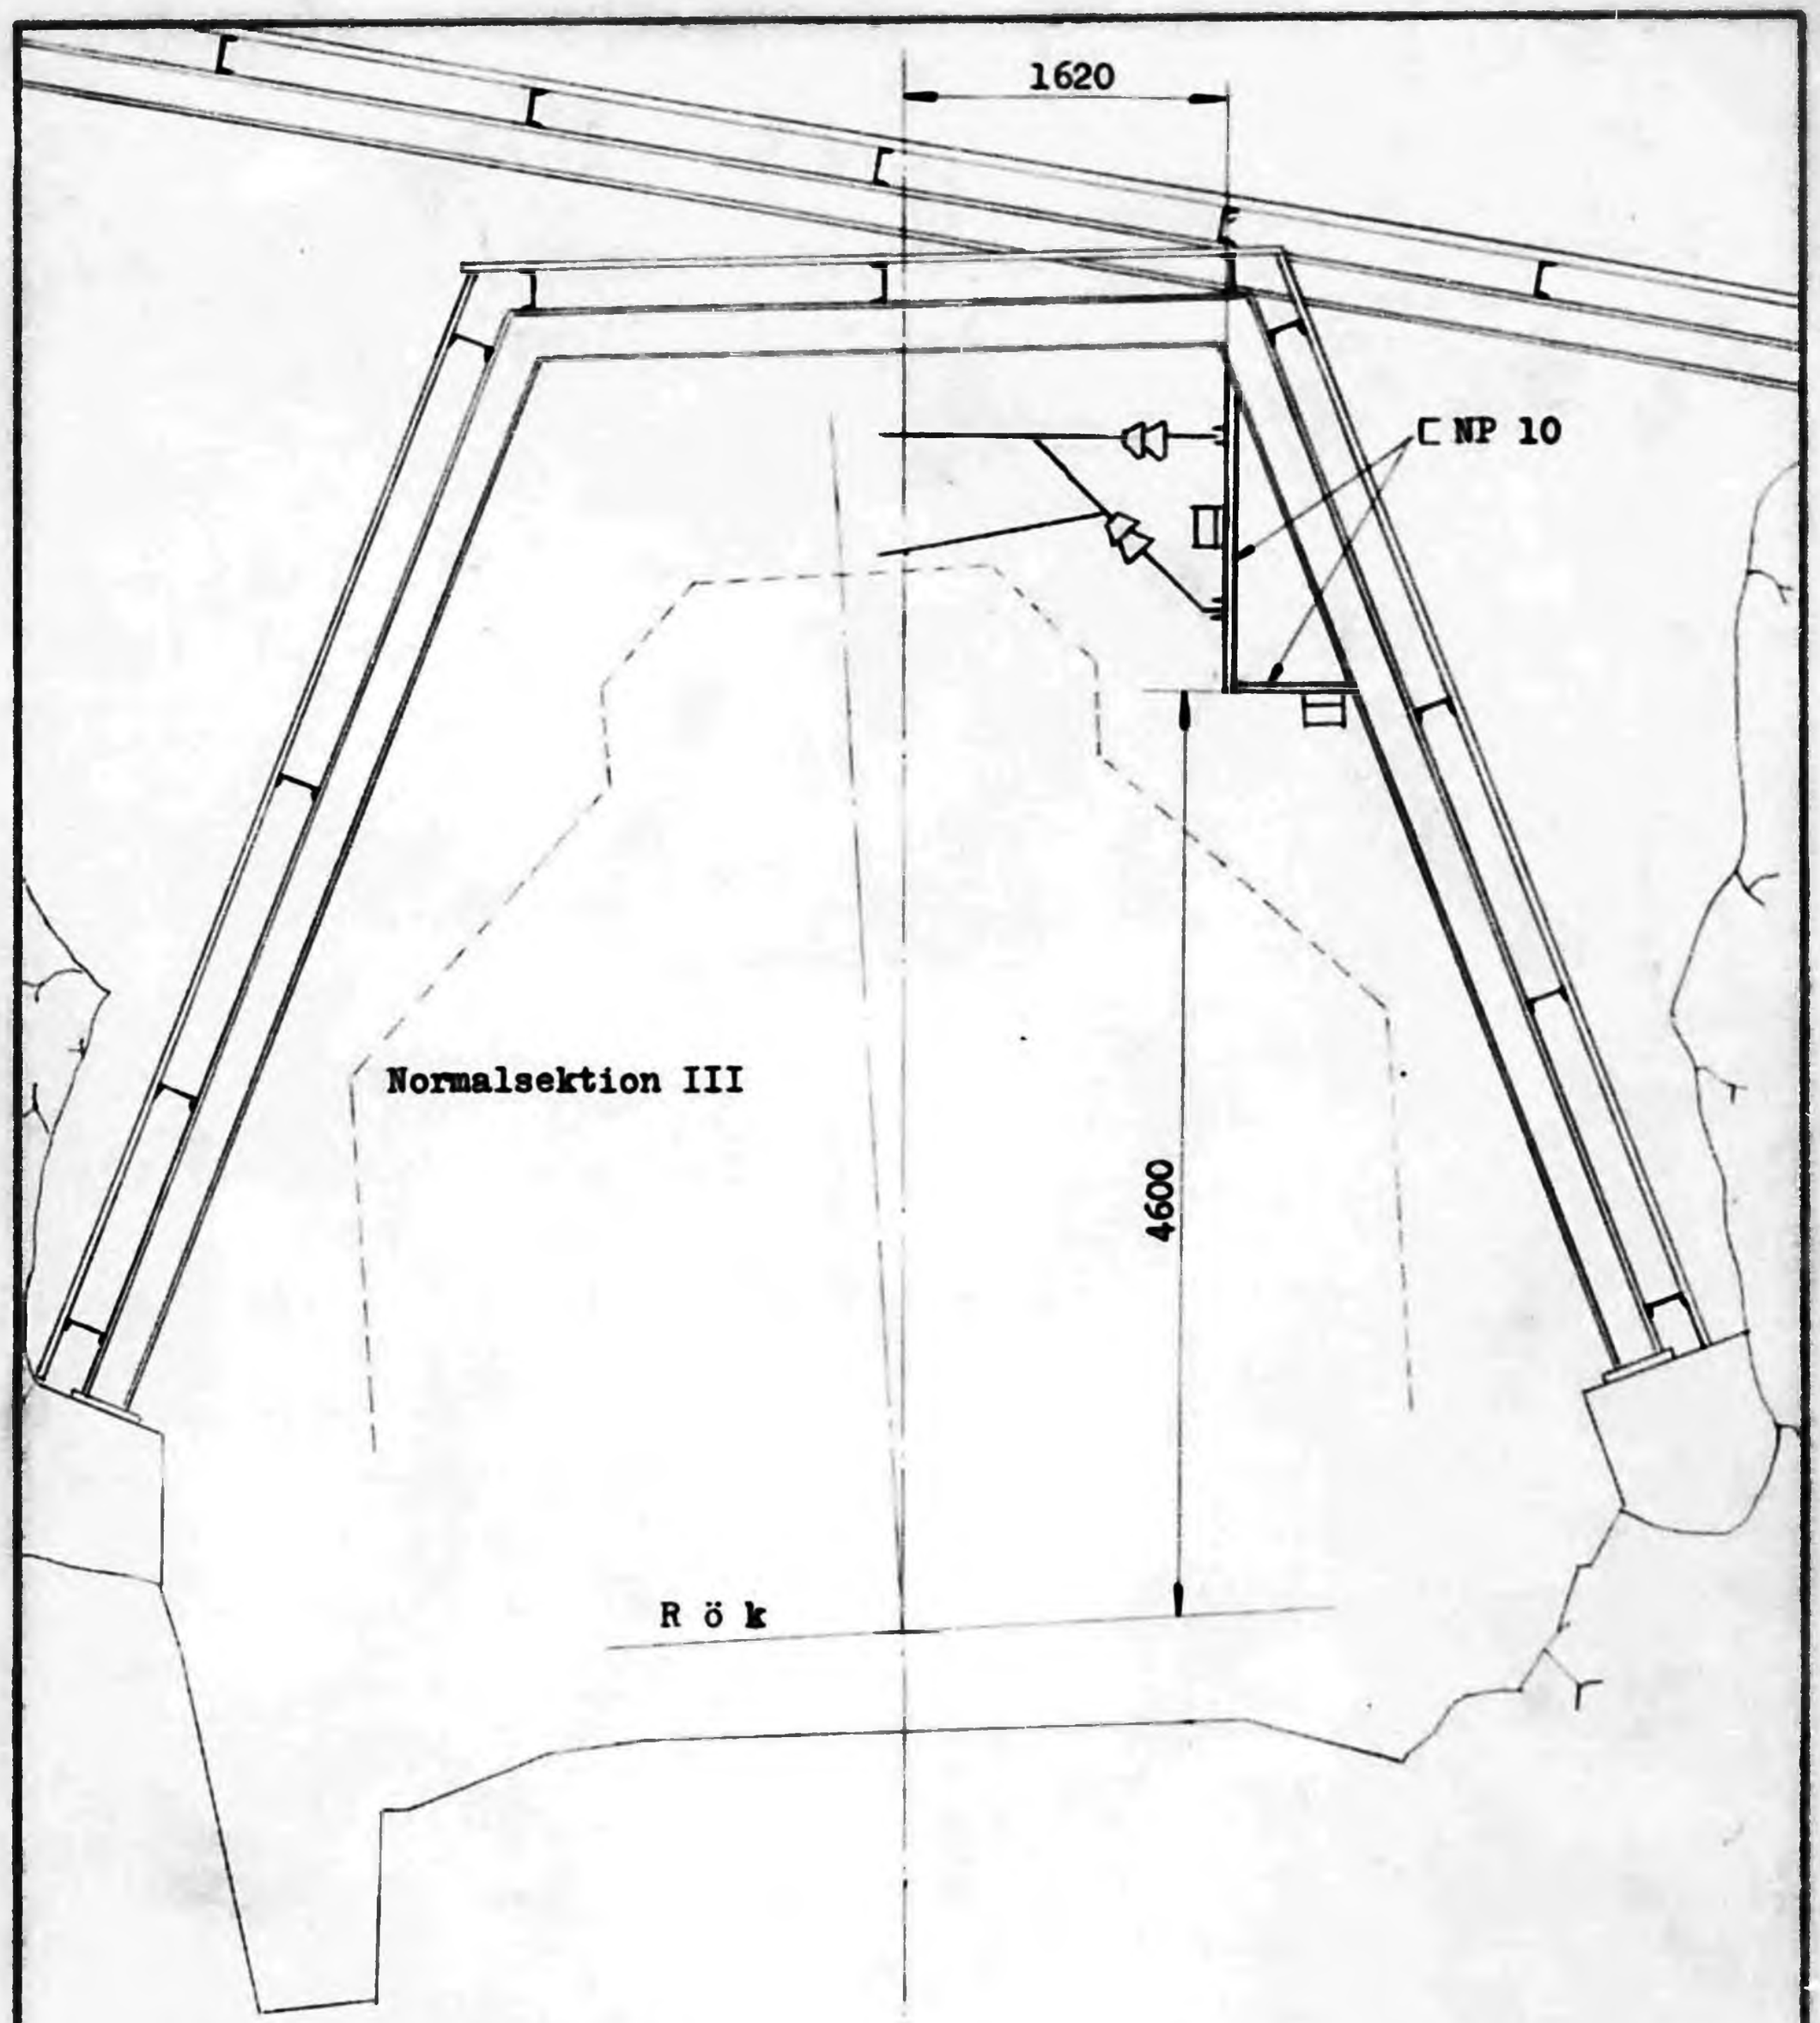

Normalsektion III

Ramen sedd mot Kopparåsen.

Utliggarbalkarna vändes med flänsarna från spårmitt för den vertikala och uppåt för den horisontala.
Dränage ordnas för den horisontala balken.

Kontaktledningsupphängning enl ritn Ebr 200205.
Två st konsoler Fdnr 04 13001 (K66-1) för återledningarna.

Längdprofil enl ritn Ebr 200860.

☐ Detaljförteckn. ☐ Leverantörlista ☐ Ändringslista		Skala 1:50	Ändring
Uppgjord den 11.9.1961. Bgn	Granskad	Fdnr	BJÖRKLIDEN - KOPPARÅSEN Snögalleri nr 1 Upphängningspunkt för ktl vid km 1516 + 560
Godkänd den 12.9 61 R		Grupp nr	
KUNGL. JÄRNVÄGSSTYRELSEN ELEKTROTEKNISKA BYRÅN	Kontor Kl	Ebr 65558	Blad nr/forts. bl. nr

SJ bl Ebr 153/61 1500 3:61

HL

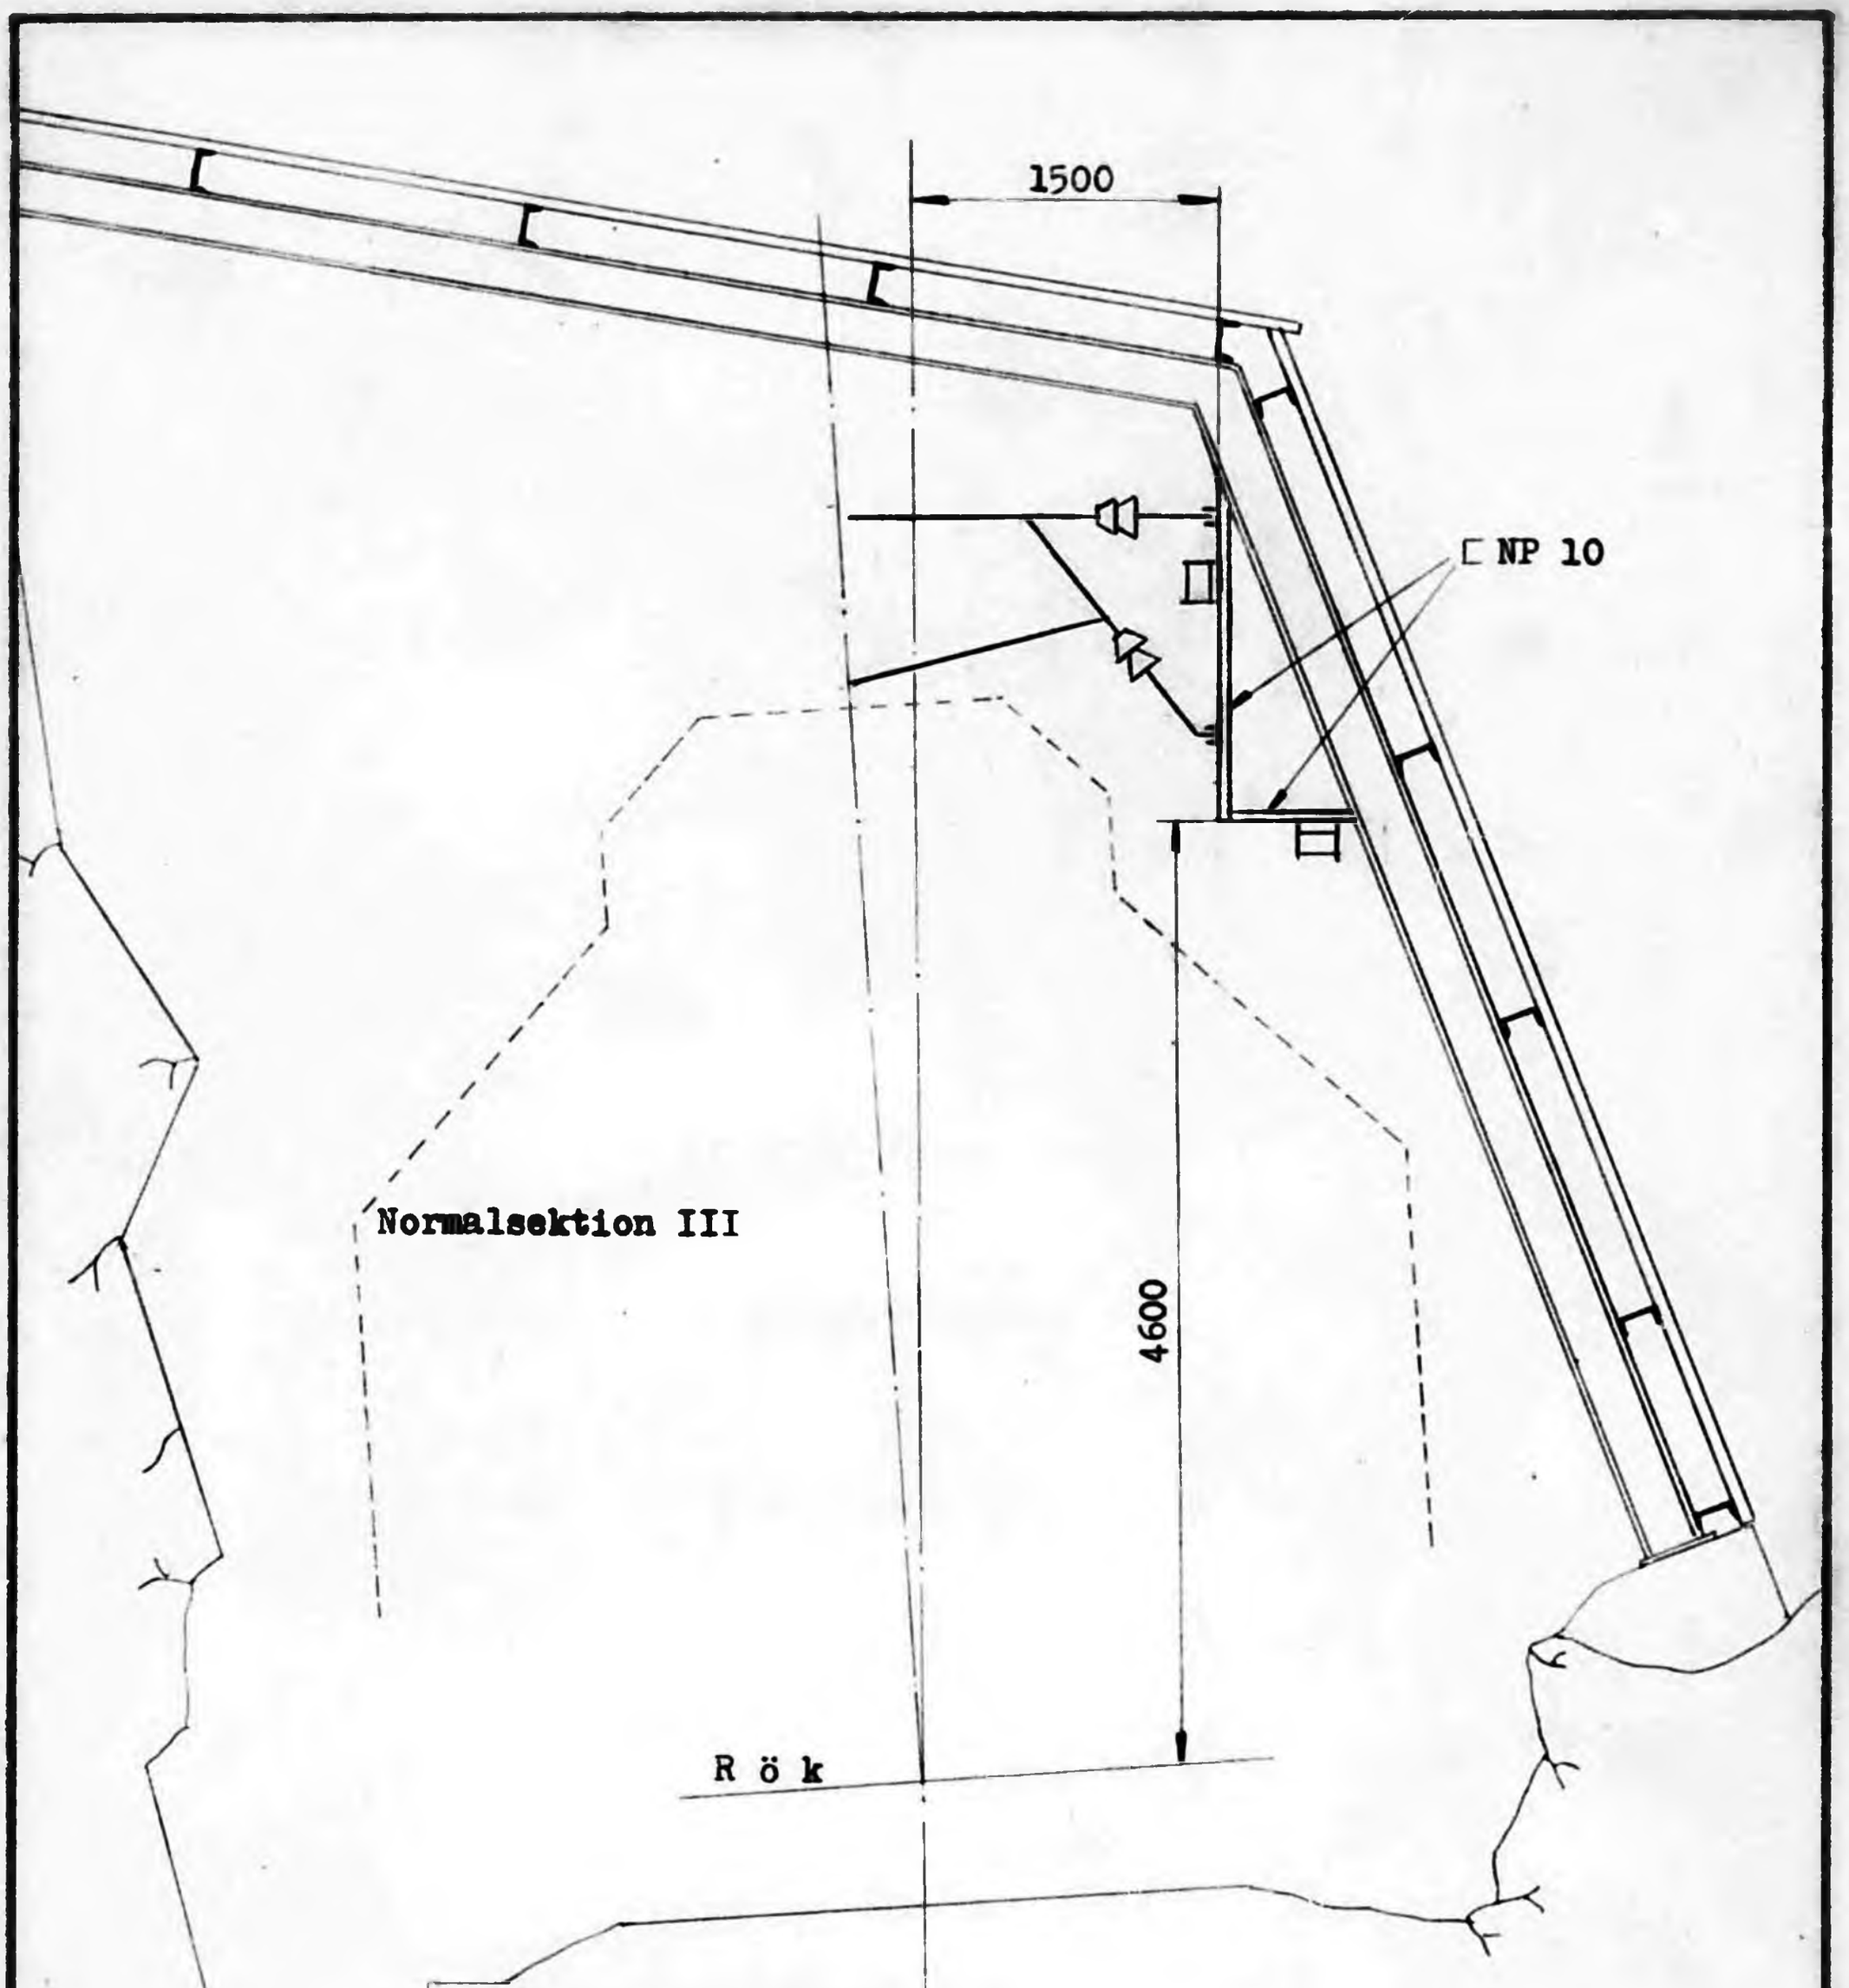

Normalsektion III

Ramen sedd mot Kopparåsen.

Utliggarbalkarna vändes med flänsarna från spårmitt för den vertikala och uppåt för den horisontala.
Dränage ordnas för den horisontala balken.

Kontaktledningsupphängning enl ritn Ebr 200205.
Två st konsoler Fdnr 04 13001 (K66-1) för återledningarna.

Längdprofil enl ritn Ebr 200860.

☐ Detaljförteckn.	☐ Leverantörlista	Skala 1:50	Ändring								
☐ Ändringslista	☐										
Uppgjord den 11.9.1961. Bgn	Granskad WF	Fdnr	BJÖRKLIDEN - KOPPARÅSEN Snögalleri nr 1 Upphängningspunkt för ktl vid km 1516 + 597,5								
Godkänd den 19/9 61		Grupp nr									
KUNGL. JÄRNVÄGSSTYRELSEN ELEKTROTEKNISKA BYRÅN	Kontor Kl	Ebr 65559	Blad nr/forts. bl. nr								

SJ bl Ebr 153/61 1500 361

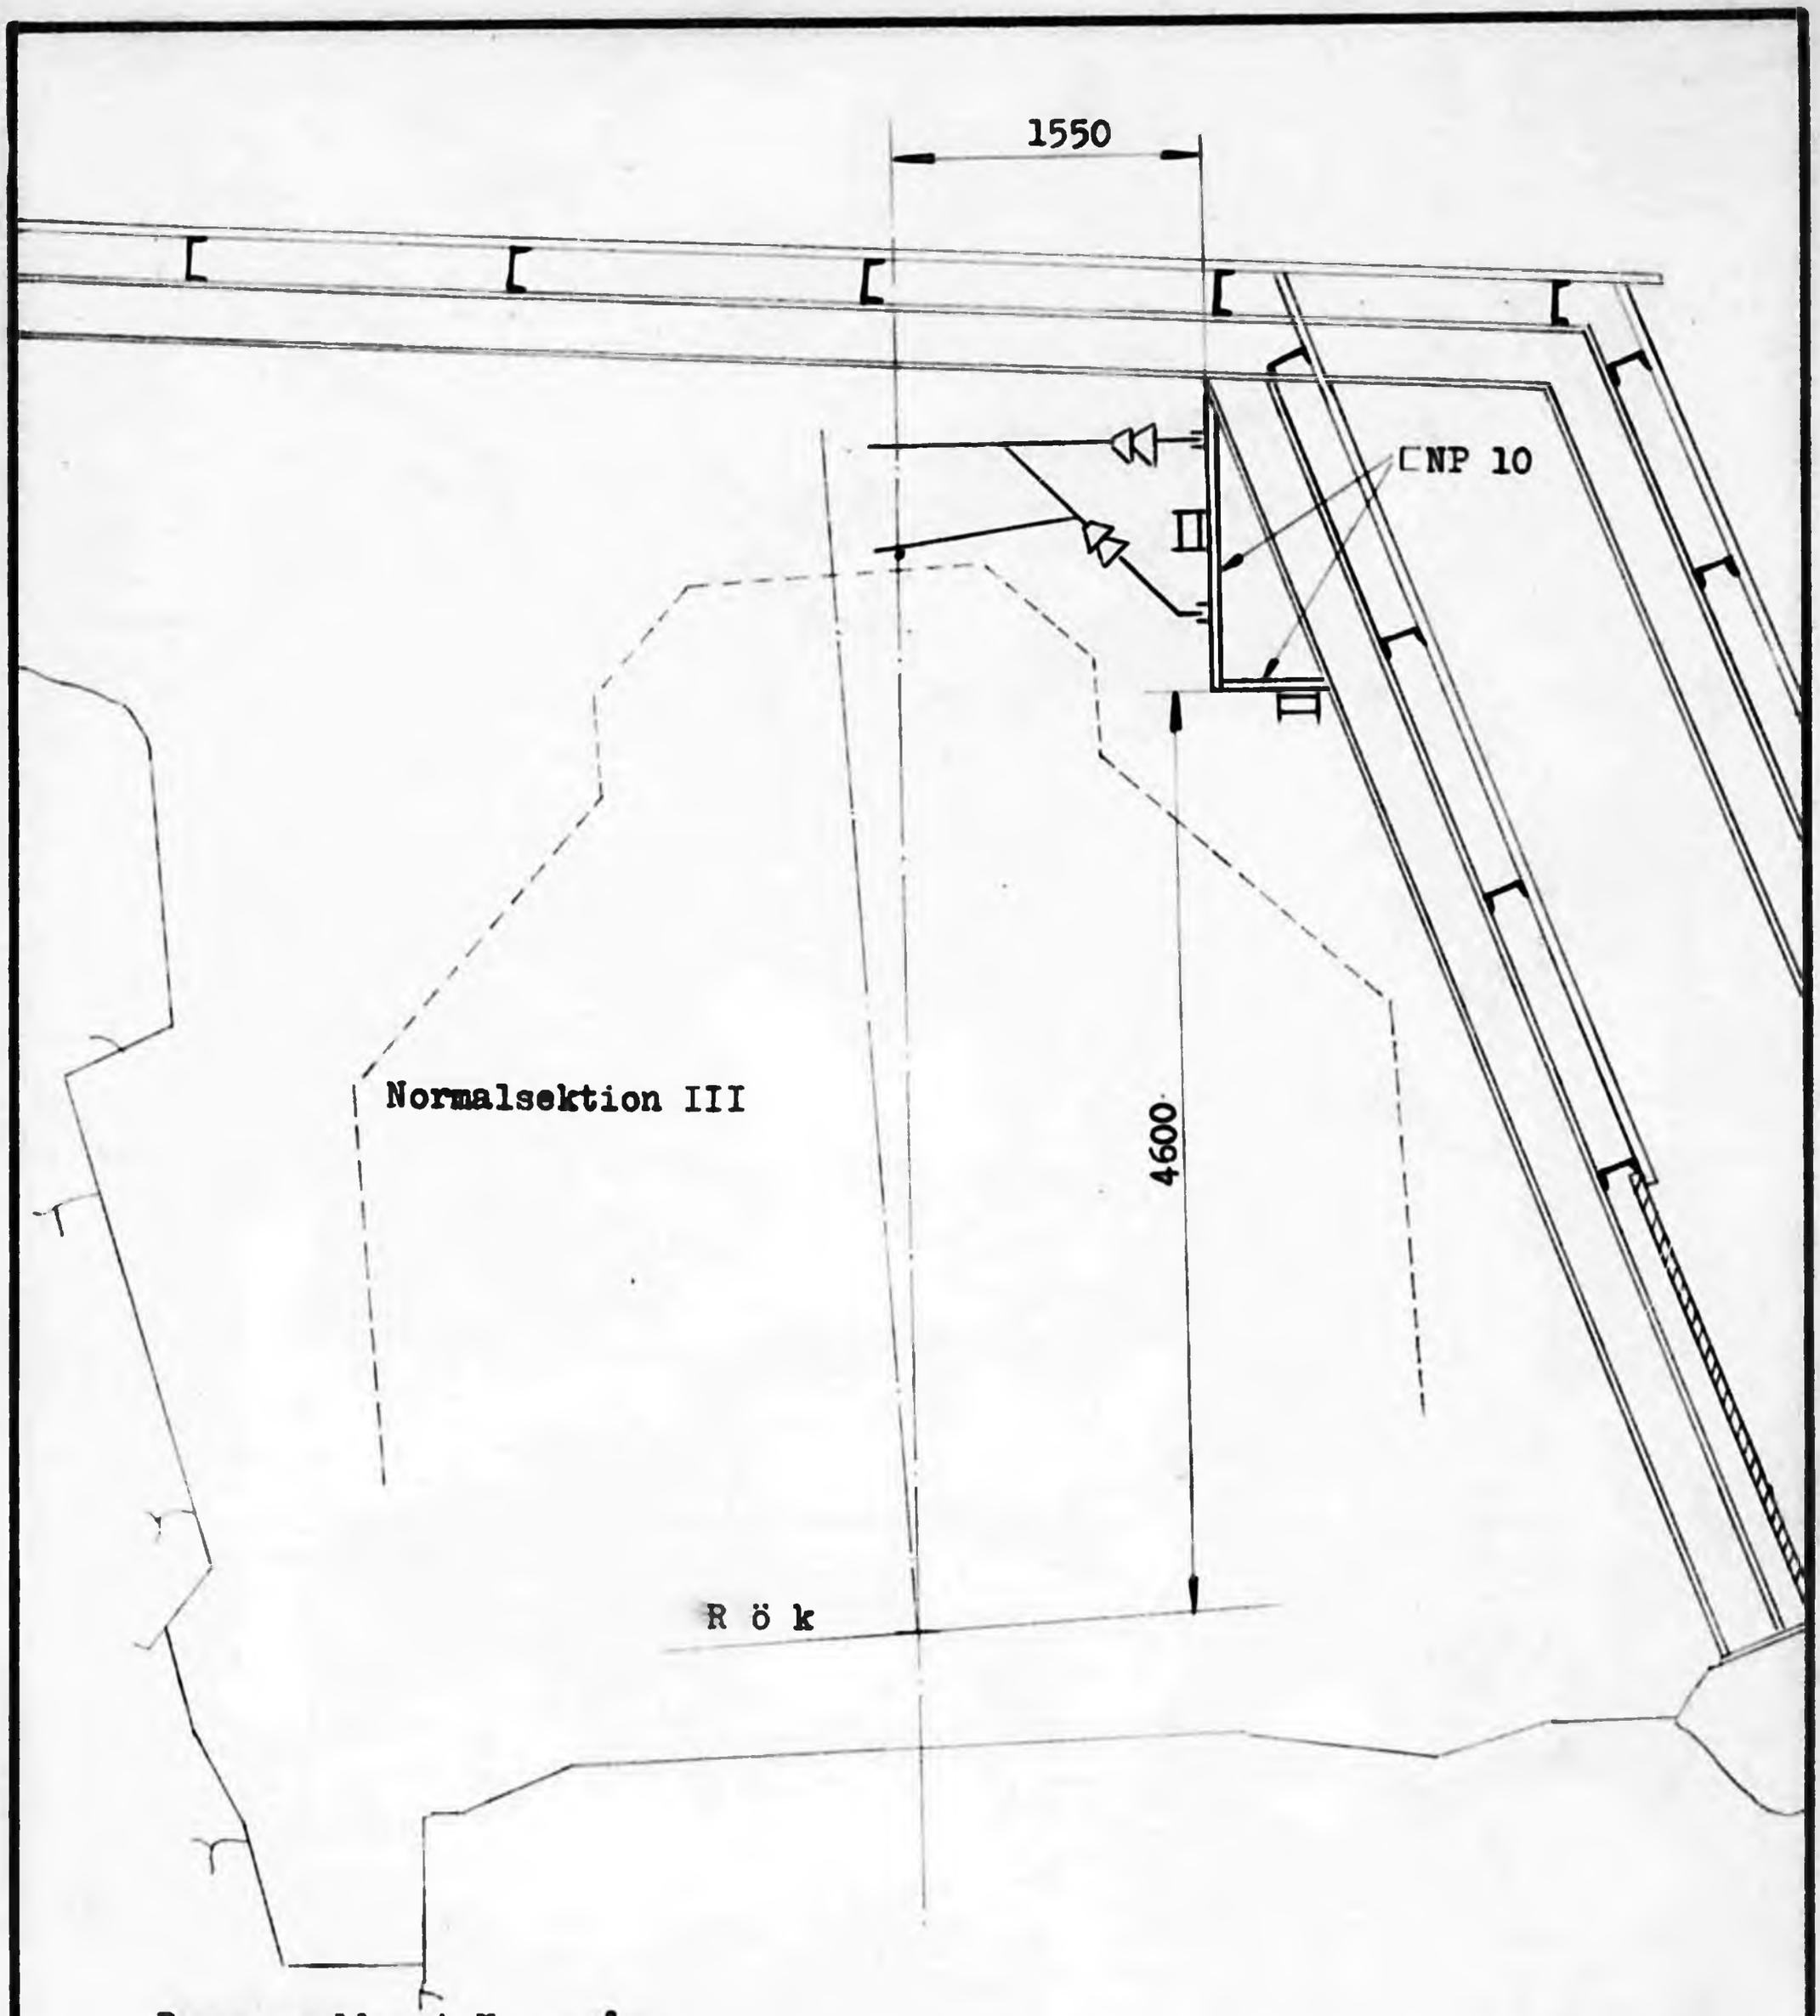

Ramen sedd mot Kopparåsen

Utliggarbalkarna vändes med flänsarna från spårmitt för den vertikala och uppåt för den horisontala.
Dränage ordnas för den horisontala balken.

Kontaktledningsupphängning enl ritn Ebr 200205.
Två st konsoler Fdnr 04 13001 (K66-1) för återledningarna.

Längdprofil enl ritn Ebr 200860.

☐ Detaljförteckn.	☐ Leverantörlista	Skala 1:50	Änd-ring								
☐ Ändringslista	☐										
Uppgjord den 11.9.1961. Bgn	Granskad Wf	Fdnr	BJÖRKLIDEN - KOPPARÅSEN Snögalleri nr 1 Upphängningspunkt för ktl vid km 1516 + 635								
Godkänd den 17.9.61 R		Grupp nr									
KUNGL. JÄRNVÄGSSTYRELSEN ELEKTROTEKNISKA BYRÅN	Kontor K1	Ebr 65560	Blad nr/forts. bl. nr								

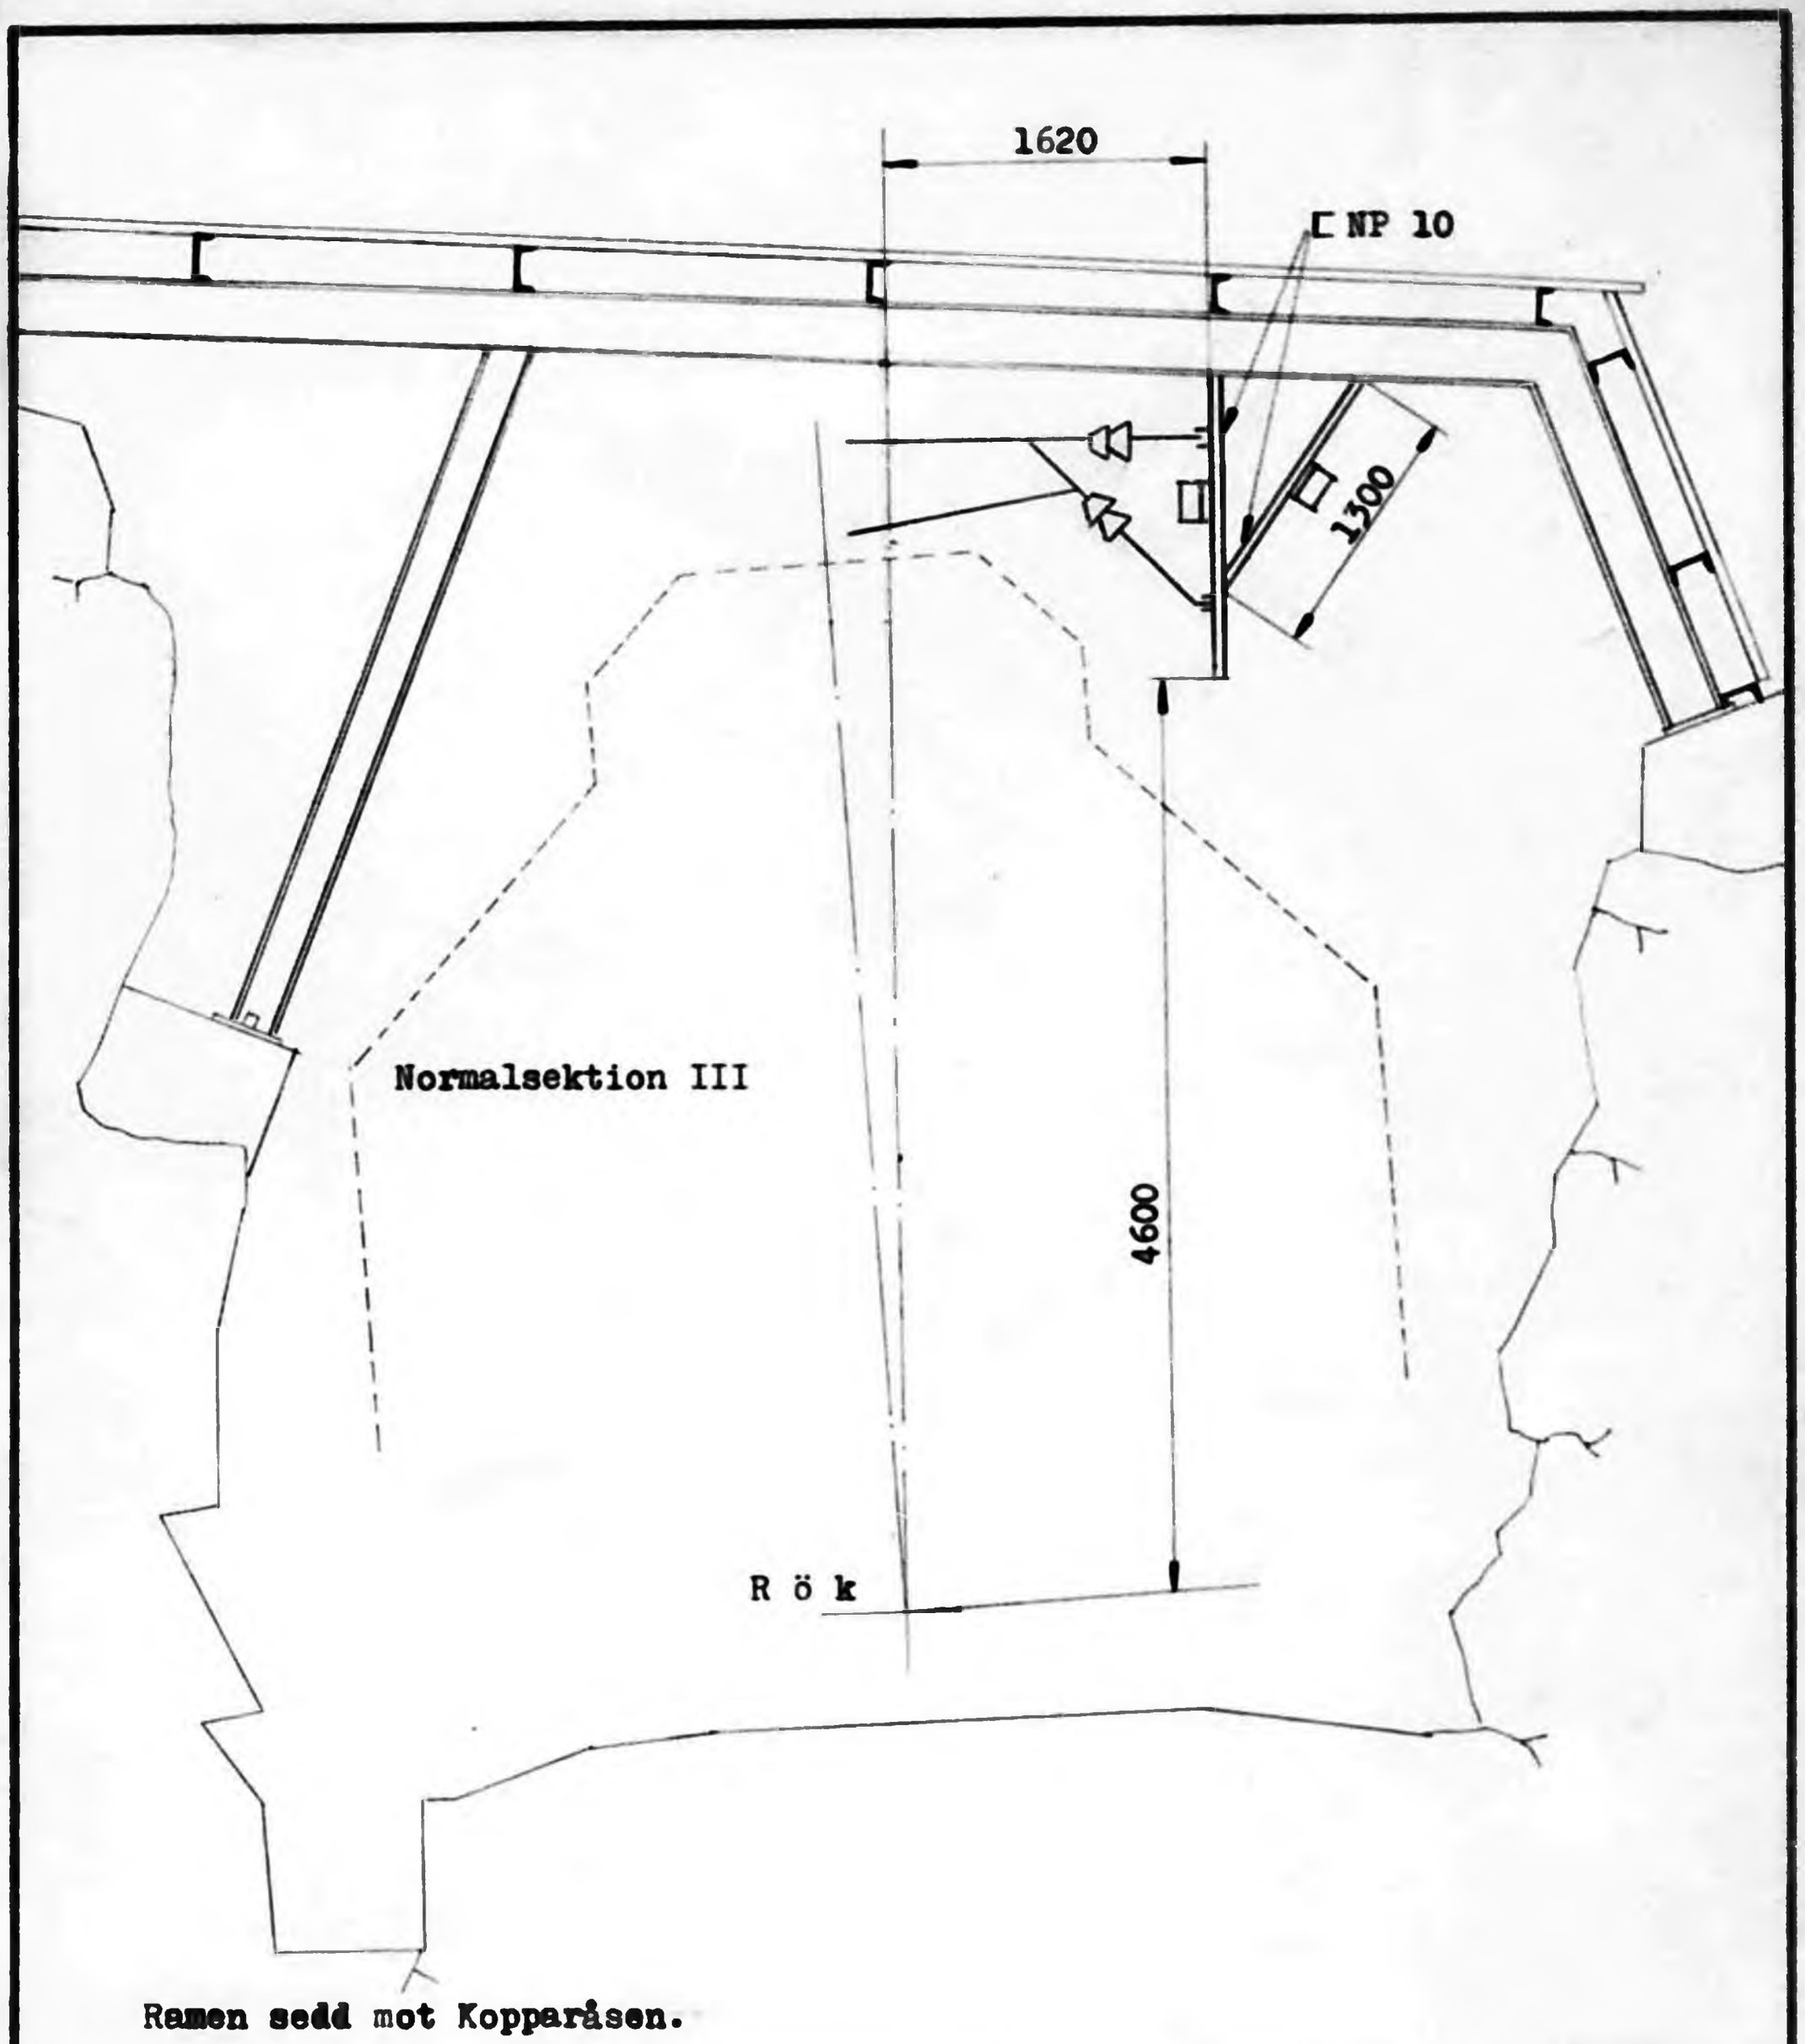

Normalsektion III

Ramen sedd mot Kopparåsen.

Utliggarbalkarna vändes med flänsarna från spårmitt för den vertikala och uppåt för den lutande.
Dränage ordnas för den lutande balken.

Kontaktledningsupphängning enl ritn Ebr 200205.
Två st konsoler Fdnr 04 13001 (K66-1) för återledningarna.

Längdprofil enl ritn Ebr 200860.

☐ Detaljförteckn.	☐ Leverantörlista	Skala 1:50	Ändring								
☐ Ändringslista	☐										

Uppgjord den 11.9.1961. Granskad wf
Bgn
Godkänd den 19.9.61
R

Fdnr

Grupp nr

BJÖRKLIDEN - KOPPARÅSEN
Snögalleri nr 1
Upphängningspunkt för ktl vid
km 1516 + 665

KUNGL. JÄRNVÄGSSTYRELSEN
ELEKTROTEKNISKA BYRÅN
Kontor Kl

Ebr 65561

Blad nr/forts. bl. nr

H

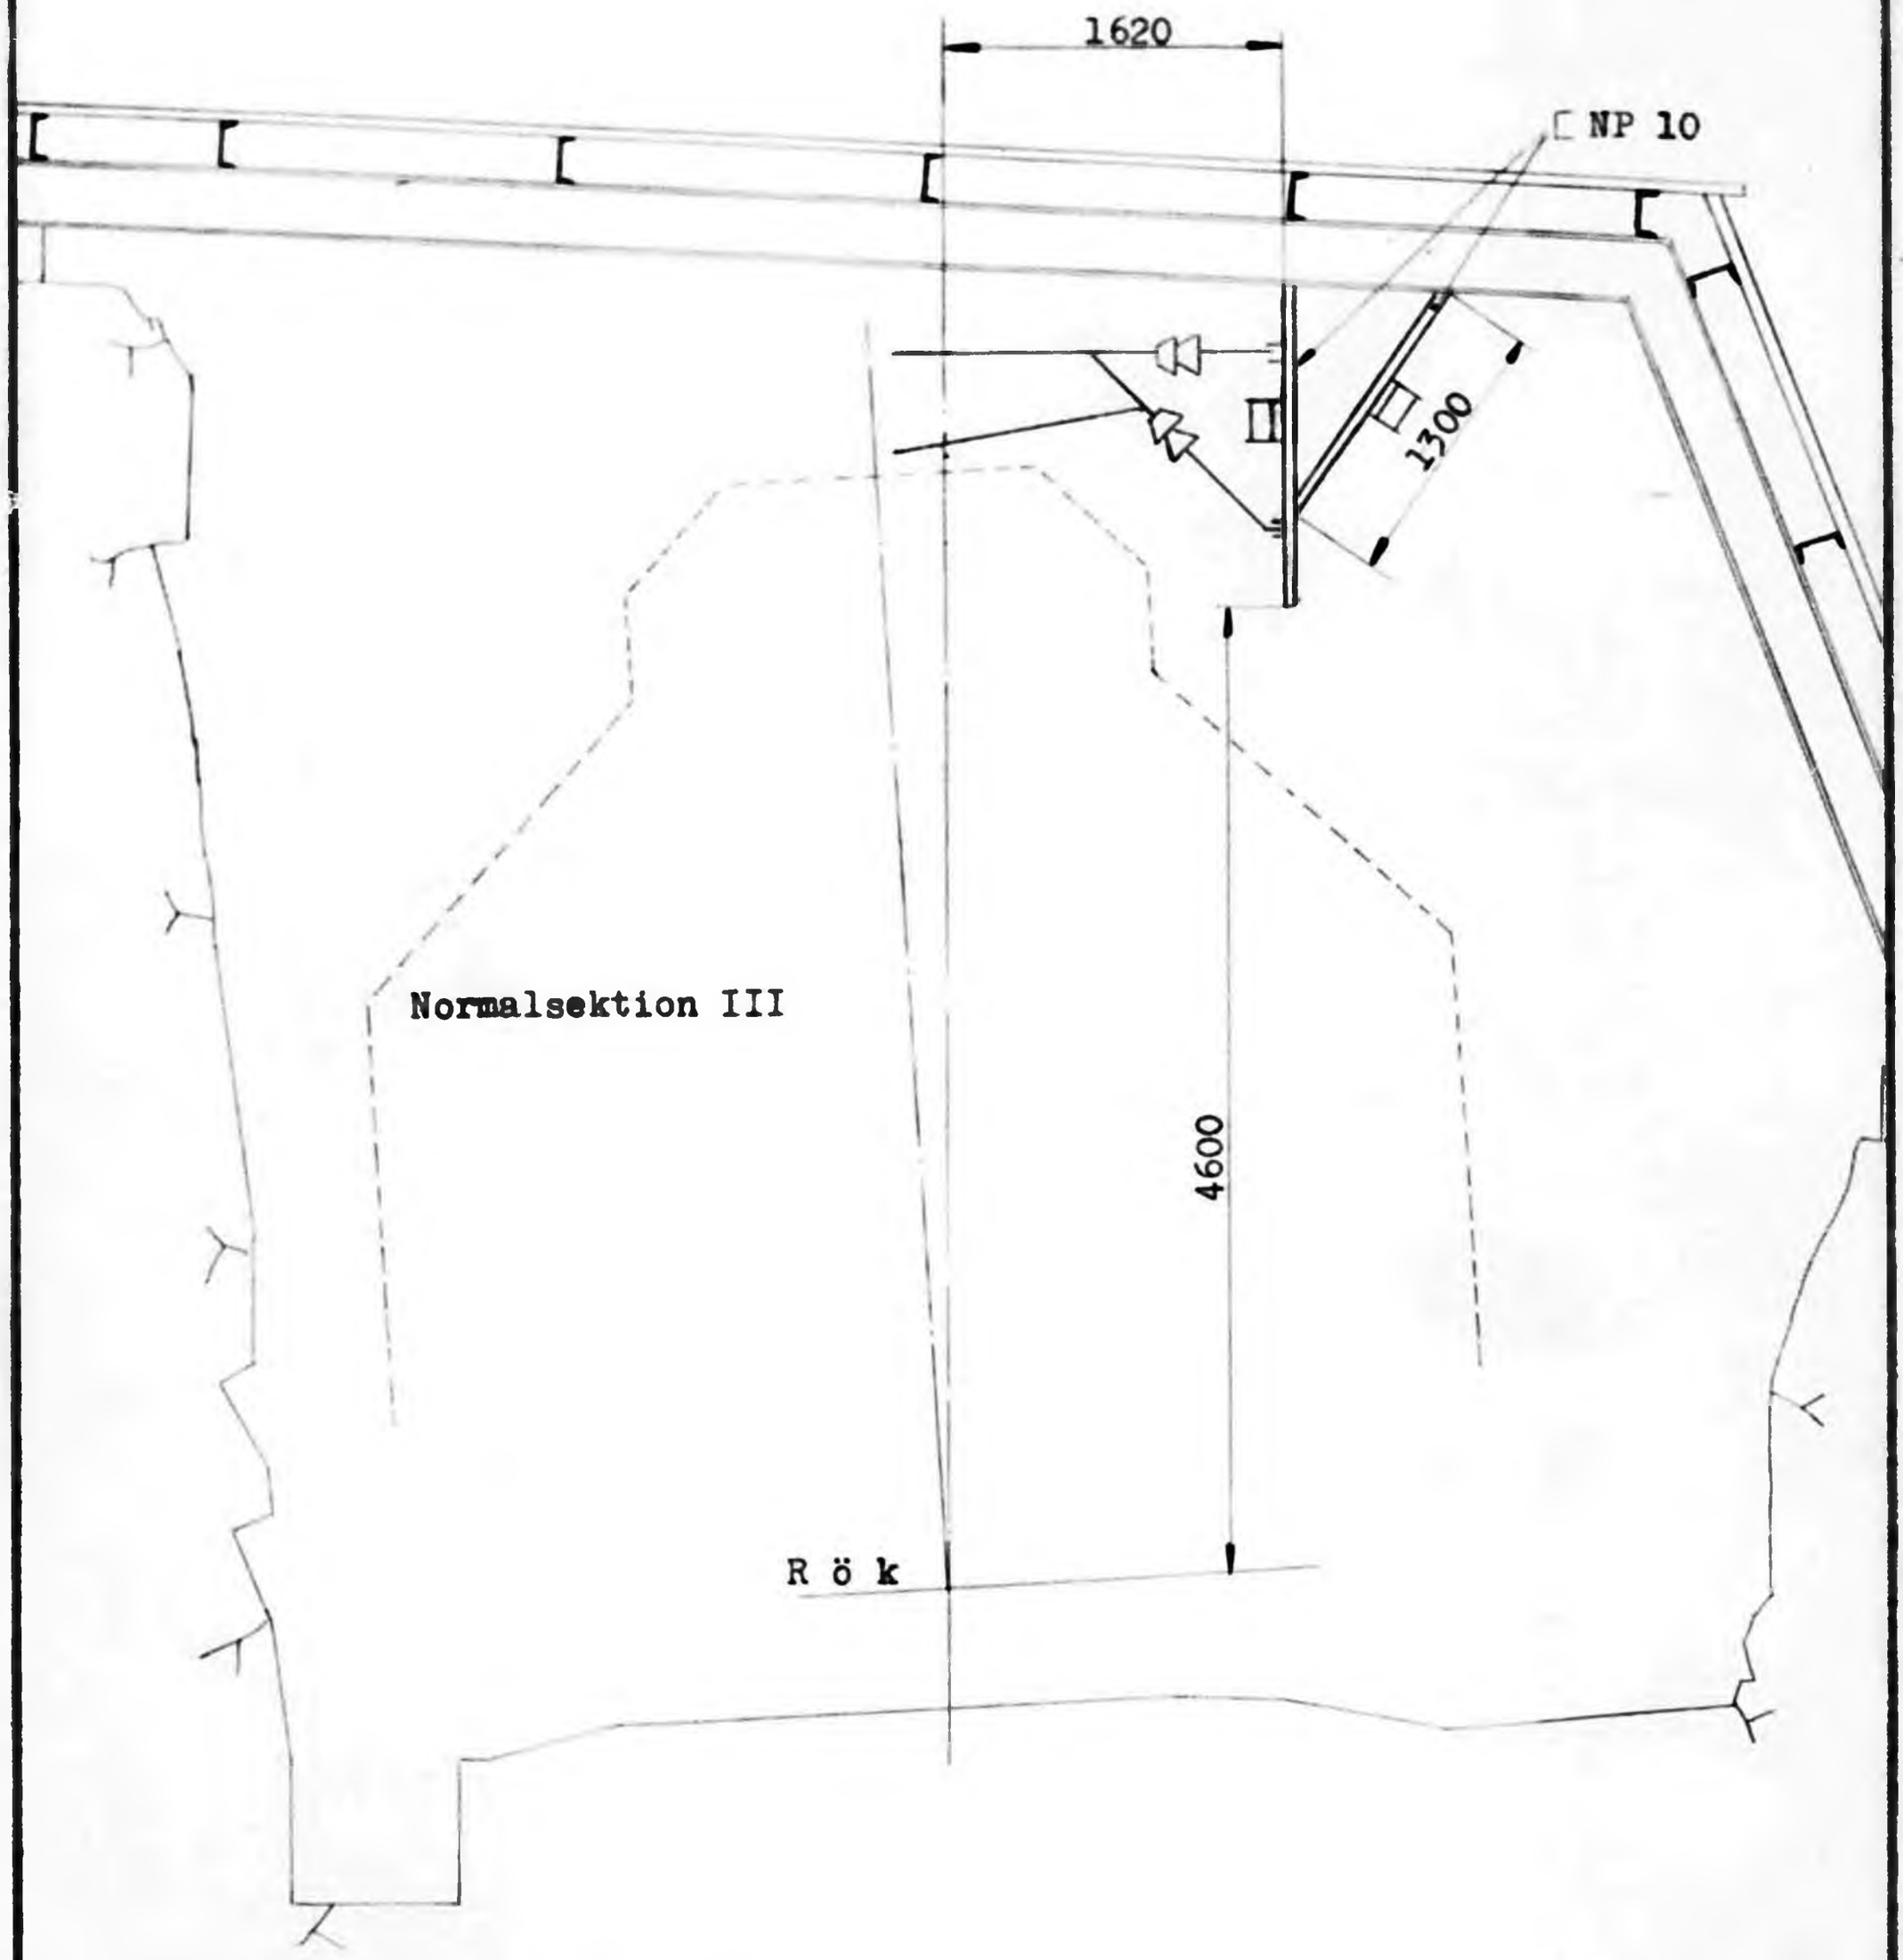

Normalsektion III

Ramen sedd mot Kopparåsen

Utliggarbalkarna vändes med flänsarna från spårmitt för den vertikala och uppåt för den lutande.
Dränage ordnas för den lutande balken.

Kontaktledningsupphängning enl Ebr 200205.
Två st konsoler Fdnr 04 13001 (K66-1) för återledningarna.

Längdprofil enl ritn Ebr 200860

☐ Detaljförteckn.	☐ Leveranförlista	Skala 1:50	Änd-ring								
☐ Ändringslista	☐										
Uppgjord den 11.9.1961. Bgn	Gransk wf	Fdnr	BJÖRKLIDEN - KOPPARÅSEN Snögalleri nr 1 Upphängningspunkt för ktl vid km 1516 + 695								
Godkänd den 14.9.61 TR		Grupp nr									
KUNGL. JÄRNVÄGSSTYRELSEN ELEKTROTEKNISKA BYRÅN	Kontor Kl	Ebr 65562								Blad nr/forts. bl. nr	

SJ bl Ebr 153/61 1500 361

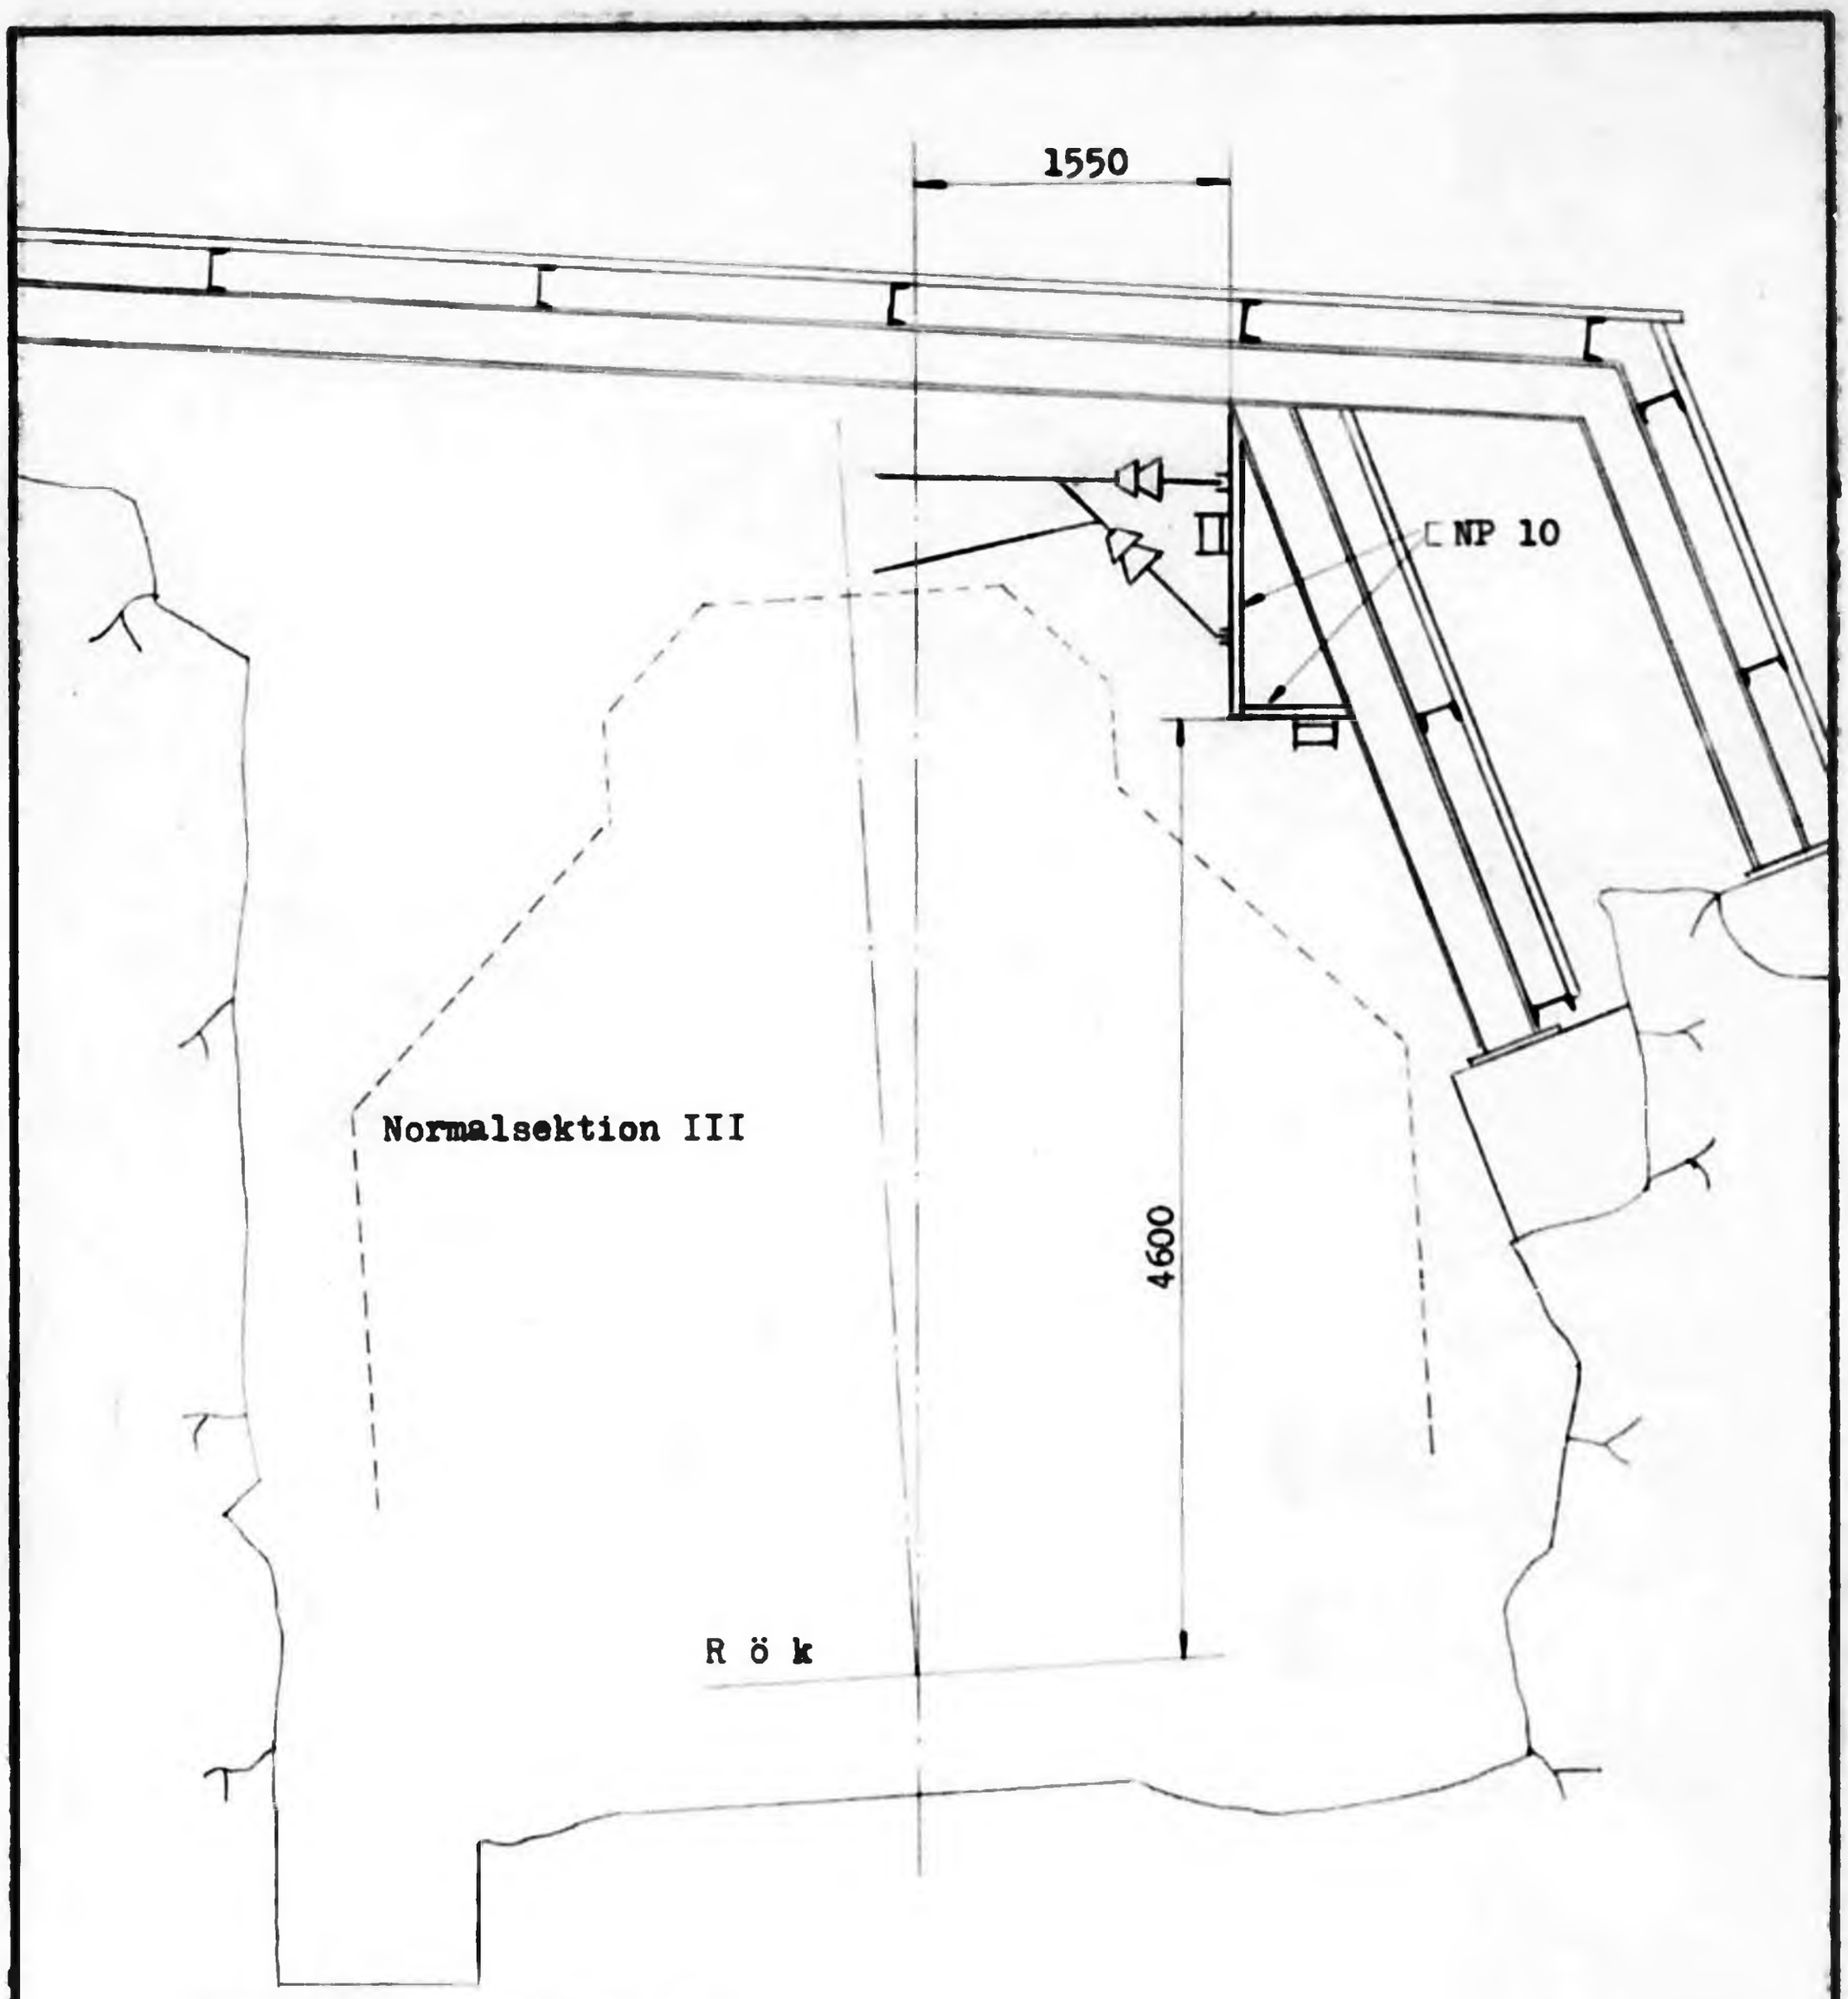

Normalsektion III

Ramen sedd mot Kopparåsen

Utliggarbalkarna vändes med flänsarna från spårmitt för den vertikala och uppåt för den horisontala.
Dränage ordnas för den horisontala balken.

Kontaktledningsupphängning enl ritn Ebr 200205.
Två st konsoler Fdnr 04 13001 (K66-1) för återledningarna.

Längdprofil enl ritn Ebr 200860.

☐ Detaljförteckn.	☐ Leverantörlista	Skala 1:50	Änd-ring								
☐ Ändringslista	☐										
Uppgjord den 11.9.1961. Bgn	Granskad WF	Fdnr	BJÖRKLIDEN - KOPPARÅSEN Snögalleri nr 1 Upphängningspunkt för ktl vid km 1516 + 725								
Godkänd den 17.9.61 TD		Grupp nr									
KUNGL. JÄRNVÄGSSTYRELSEN ELEKTROTEKNISKA BYRÅN	Kontor Kl	Ebr 65563	Blad nr/forts. bl. nr								

SJ bl Ebr 153/61 1500 361

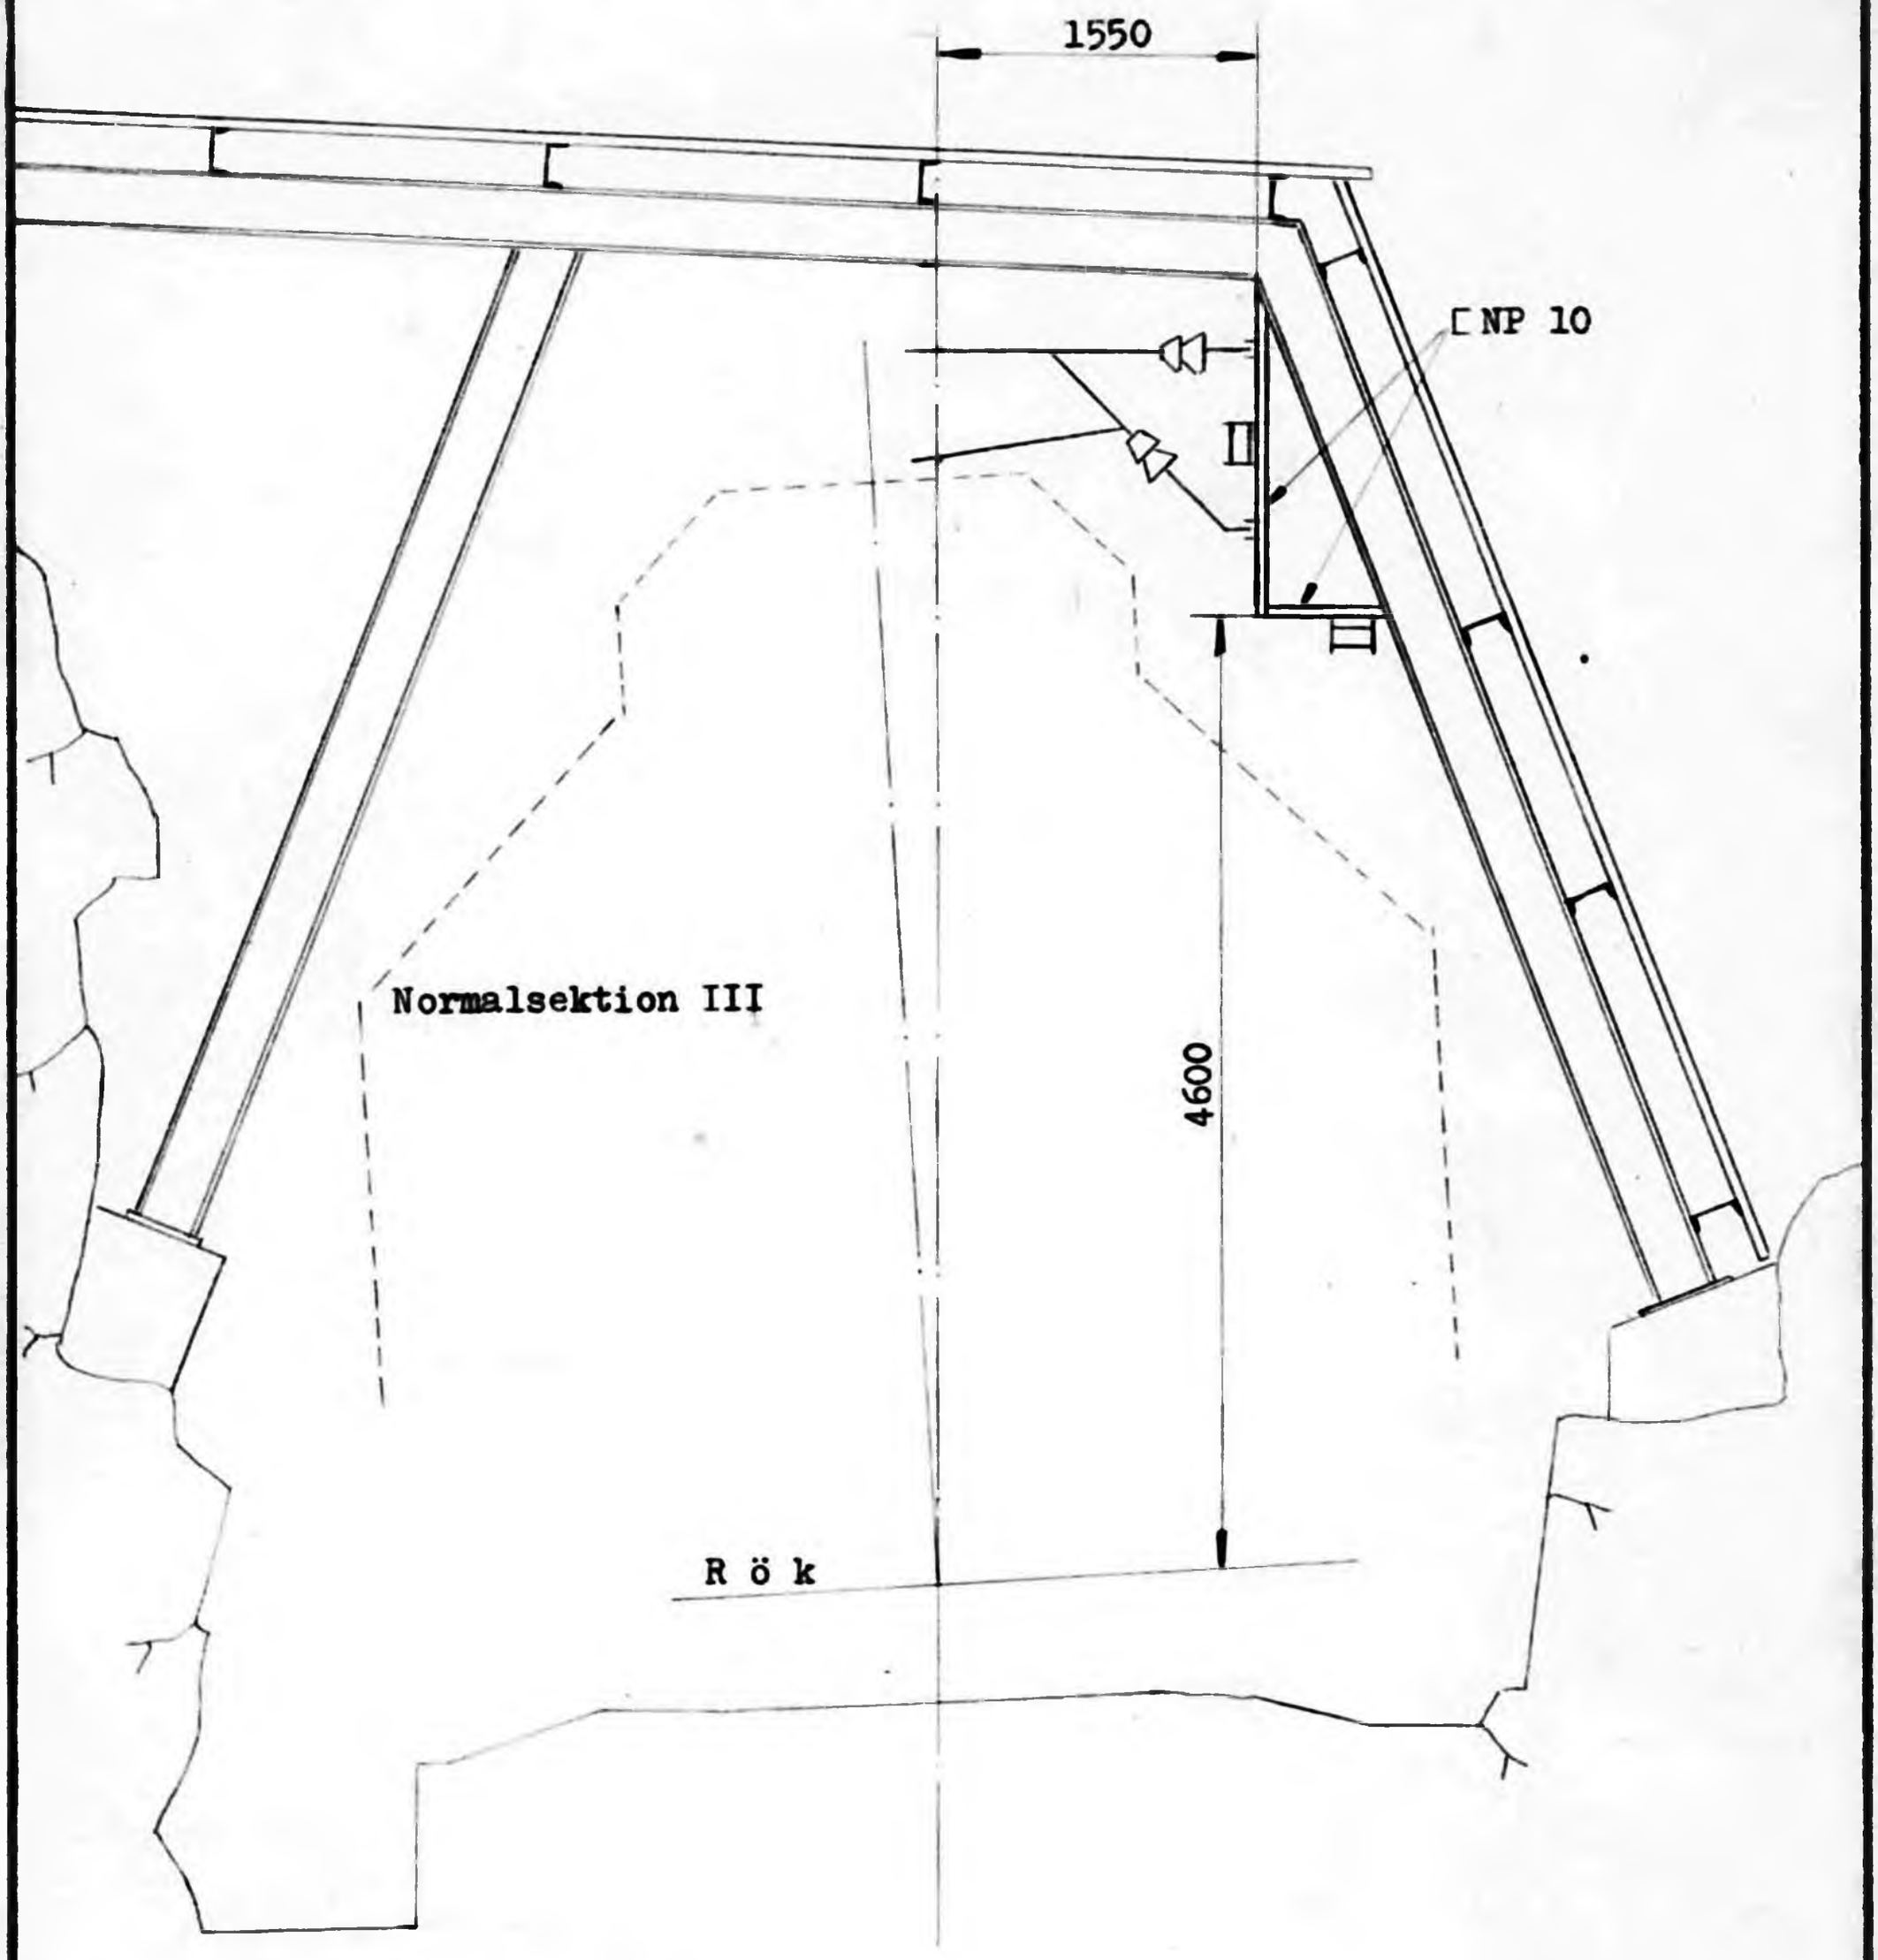

Ramen sedd mot Kopparåsen.

Utliggarbalkarna vändes med flänsarna från spårmitt för den vertikala och uppåt för den horisontala.
Dränage ordnas för den horisontala balken.

Kontaktledningsupphängning enl ritn Ebr 200205.
Två st konsoler Fdnr 04 13001 (K66-1) för återledningarna.

Längdprofil enl ritn Ebr 200860.

☐ Detaljförteckn.	☐ Leverantörlista	Skala 1:50	Änd-ring								
☐ Ändringslista	☐										
Uppgjord den 11.9.1961. Bgn	Granskad Wf	Fdnr	BJÖRKLIDEN - KOPPARÅSEN Snögalleri nr 1 Upphängningspunkt för ktl vid km 1516 + 755								
Godkänd den 19.9 61 R		Grupp nr									
KUNGL. JÄRNVÄGSSTYRELSEN ELEKTROTEKNISKA BYRÅN	Kontor Kl	Ebr 65564								Blad nr/forts. bl. nr	

SJ bl Ebr 153/61 1500 361

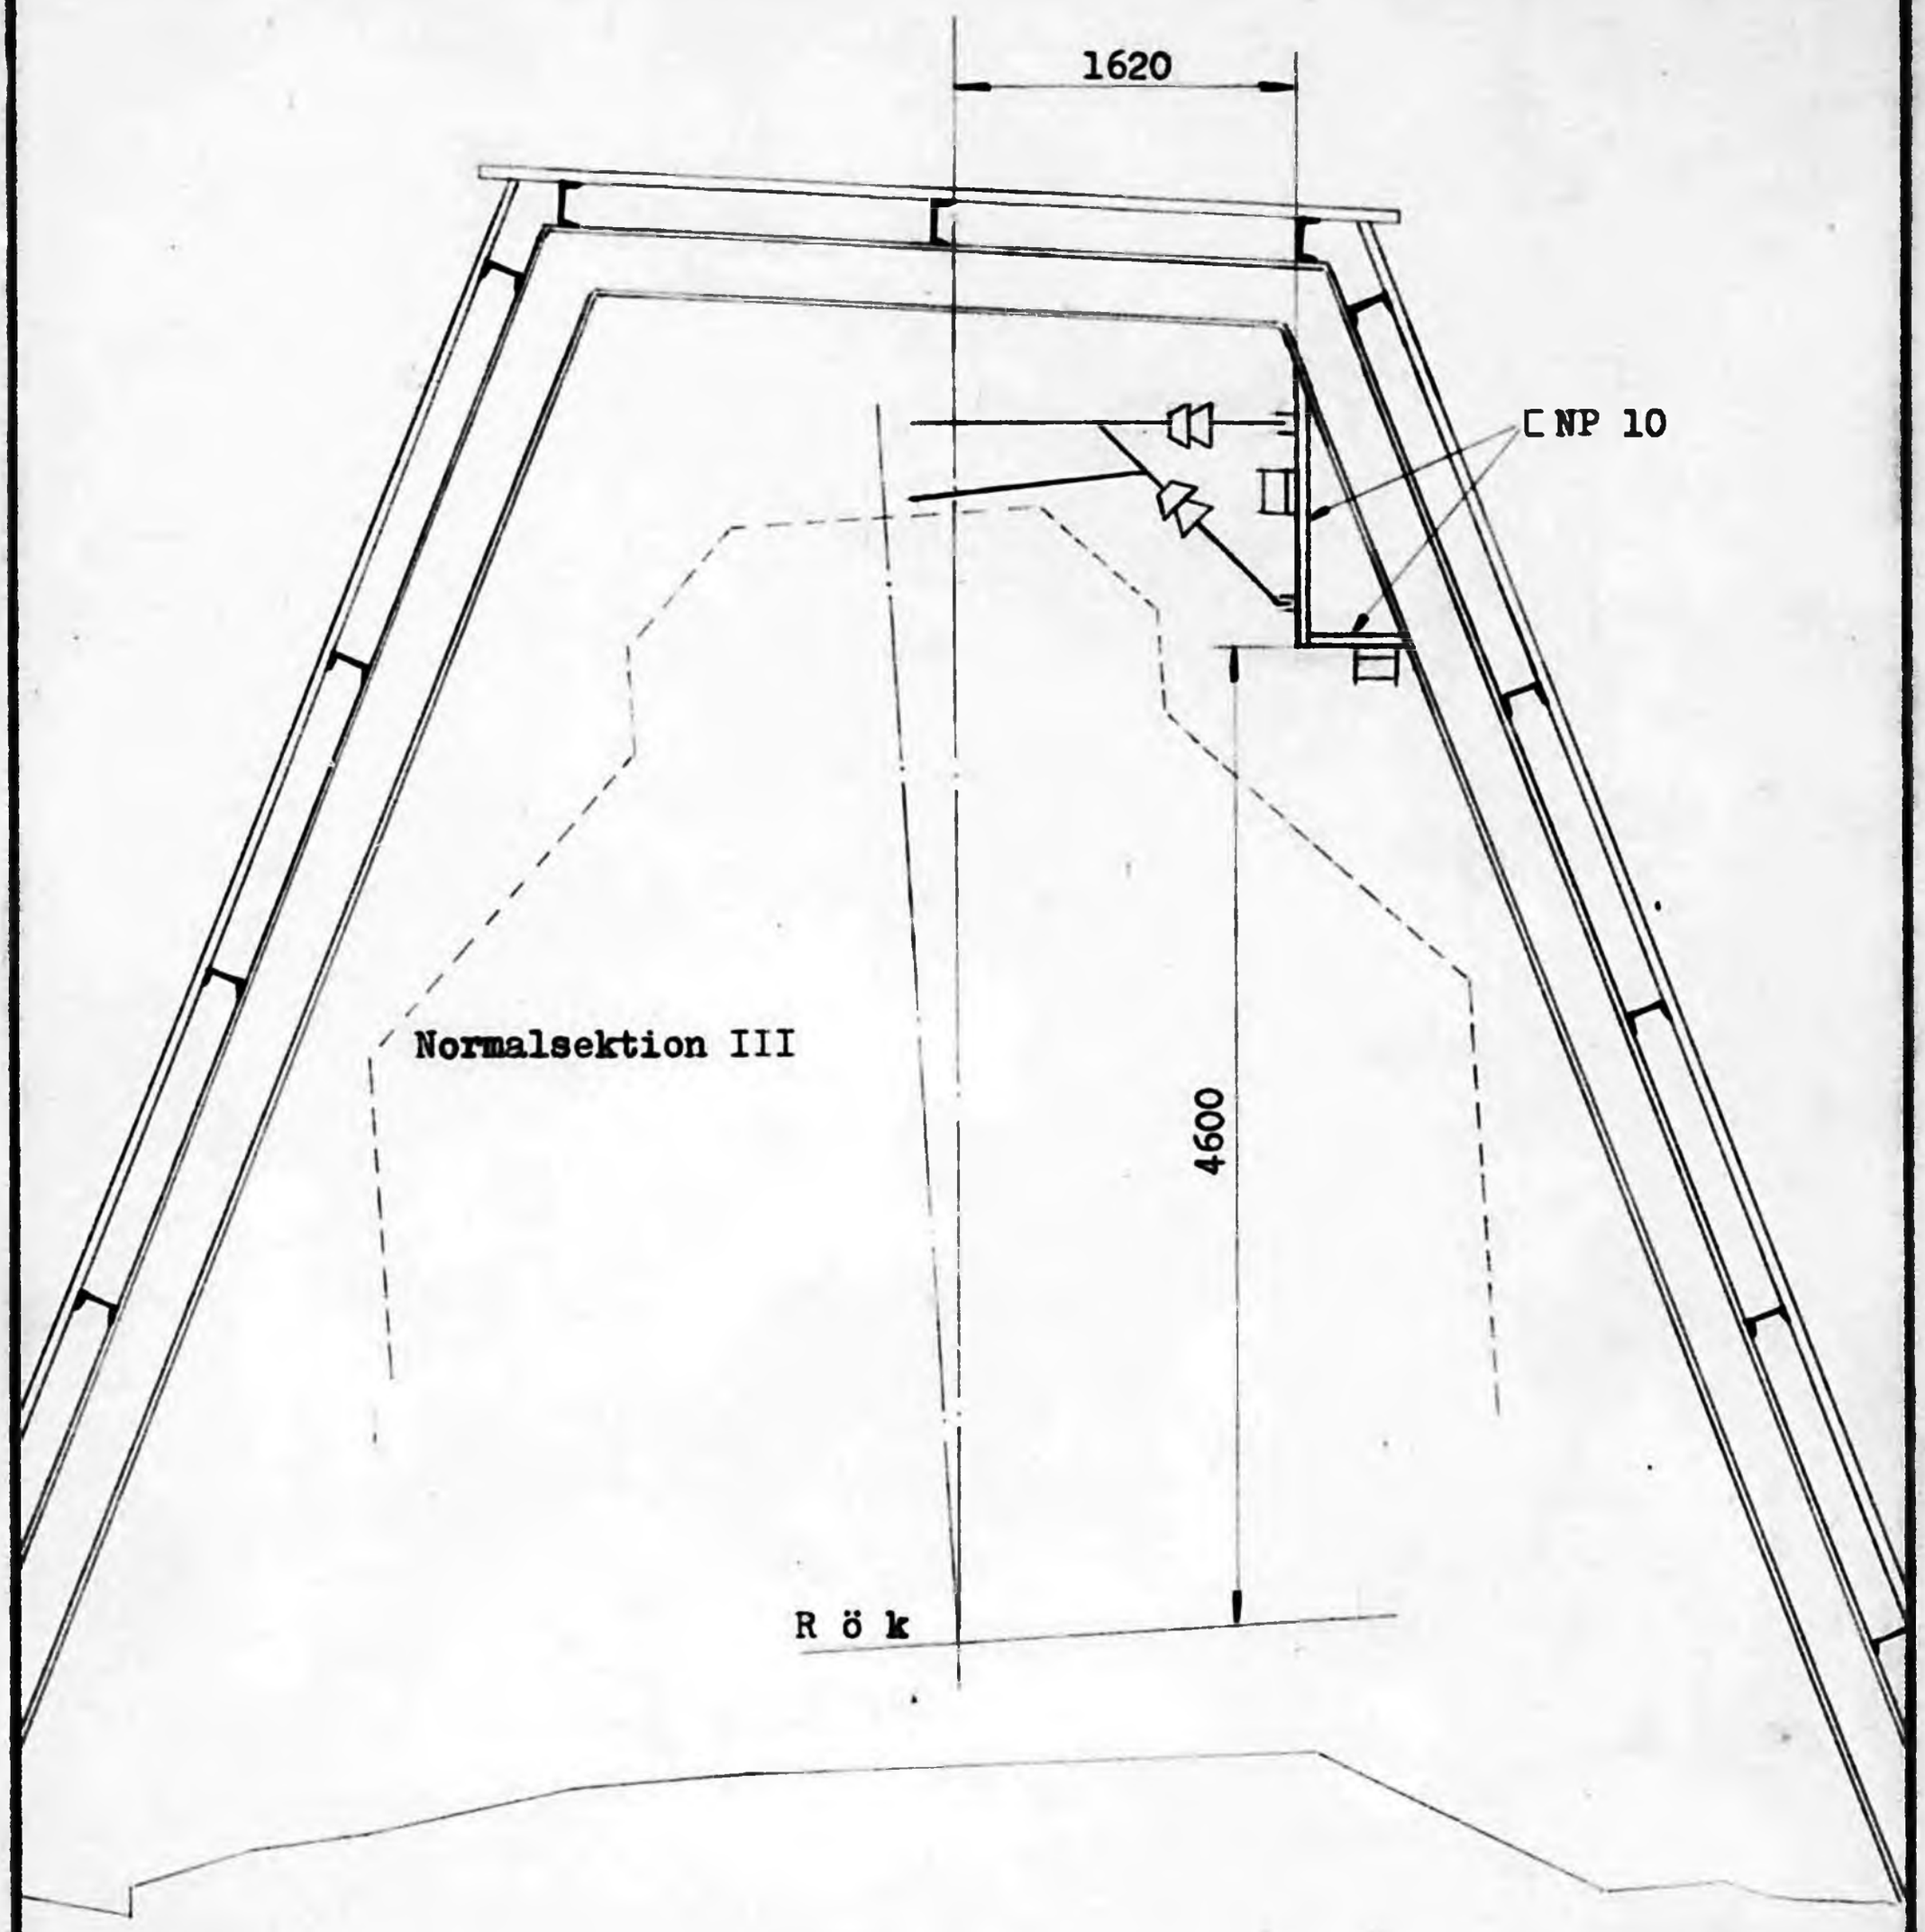

Ramen sedd mot Kopparåsen

Utliggarbalkarna vändes med flänsarna från spårmitt för den vertikala och uppåt för den horisontala.
Dränage ordnas för den horisontala balken.

Kontaktledningsupphängning enl Ebr 200205.
Två st konsoler Fdnr 04 13001 (K66-1) för återledningarna.

Längdprofil enl ritn Ebr 200860

☐ Detaljförteckn. ☐ Leverantörlista ☐ Ändringslista ☐	Skala 1:50	Ändring	
Uppgjord den 11.9.1961. Bgn Granskad WF Godkänd den 14.9 61 R	Fdnr Grupp nr	BJÖRKLIDEN - KOPPARÅSEN Snögalleri nr 1 Upphängningspunkt för ktl vid km 1516 + 785	
KUNGL. JÄRNVÄGSSTYRELSEN ELEKTROTEKNISKA BYRÅN Kontor Kl		Ebr 65565	Blad nr/forts. bl. nr

SJ bl Ebr 153/61 1500 361

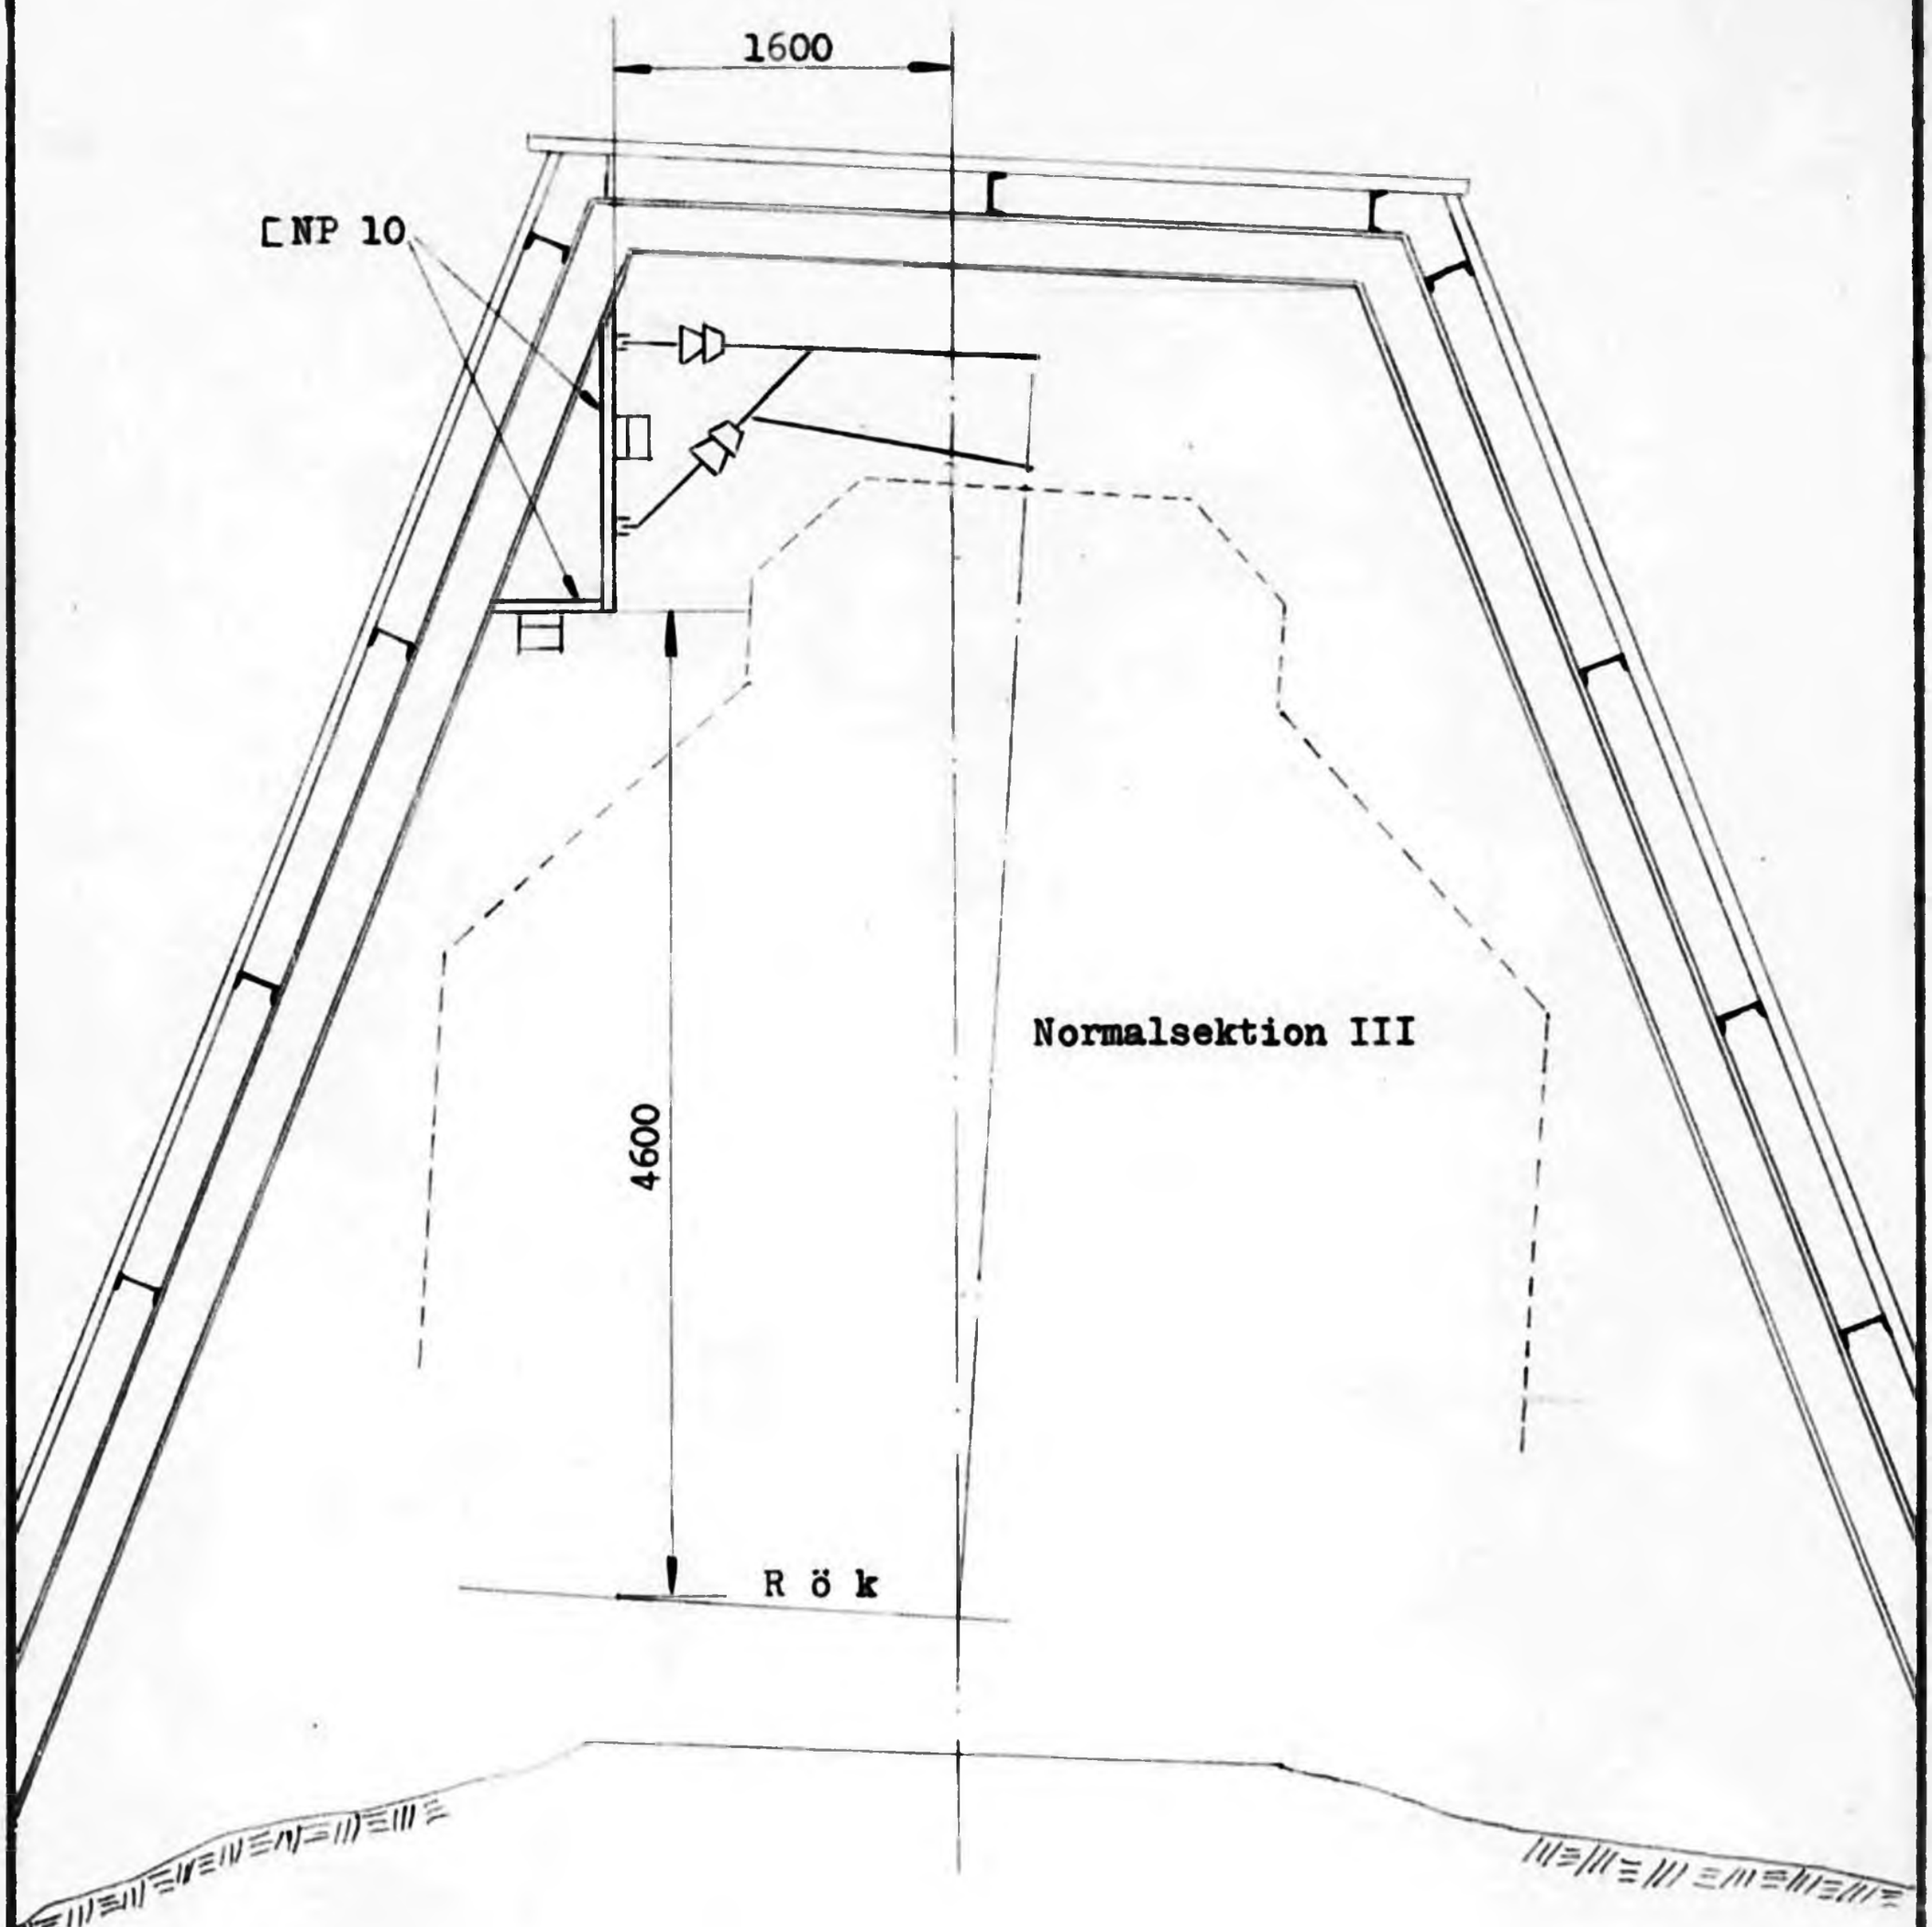

Ramen sedd mot Kopparåsen.

Utliggarbalkarna vändes med flänsarna från spårmitt för den vertikala och uppåt för den horisontala.
Dränage ordnas för den horisontala balken.

Kontaktledningsupphängning enl ritn Ebr 200205.
Två st konsoler Fdnr 04 13001 (K66-1) för återledningarna.

Längdprofil enl ritn Ebr 200861.

☐ Detaljförteckn.	☐ Leverantörlista	Skala 1:50	Änd-ring								
☐ Ändringslista	☐										
Uppgjord den 15.9.1961. Bgn	Gransk Wf	Fdnr	BJÖRKLIDEN - KOPPARÅSEN Snögalleri nr 2 Upphängningspunkt för ktl vid km 1517 + 272,5								
Godkänd den 19.9.61 R		Grupp nr									
KUNGL. JÄRNVÄGSSTYRELSEN ELEKTROTEKNISKA BYRÅN	Kontor K1		Ebr 65566							Blad nr/forts. bl. nr	

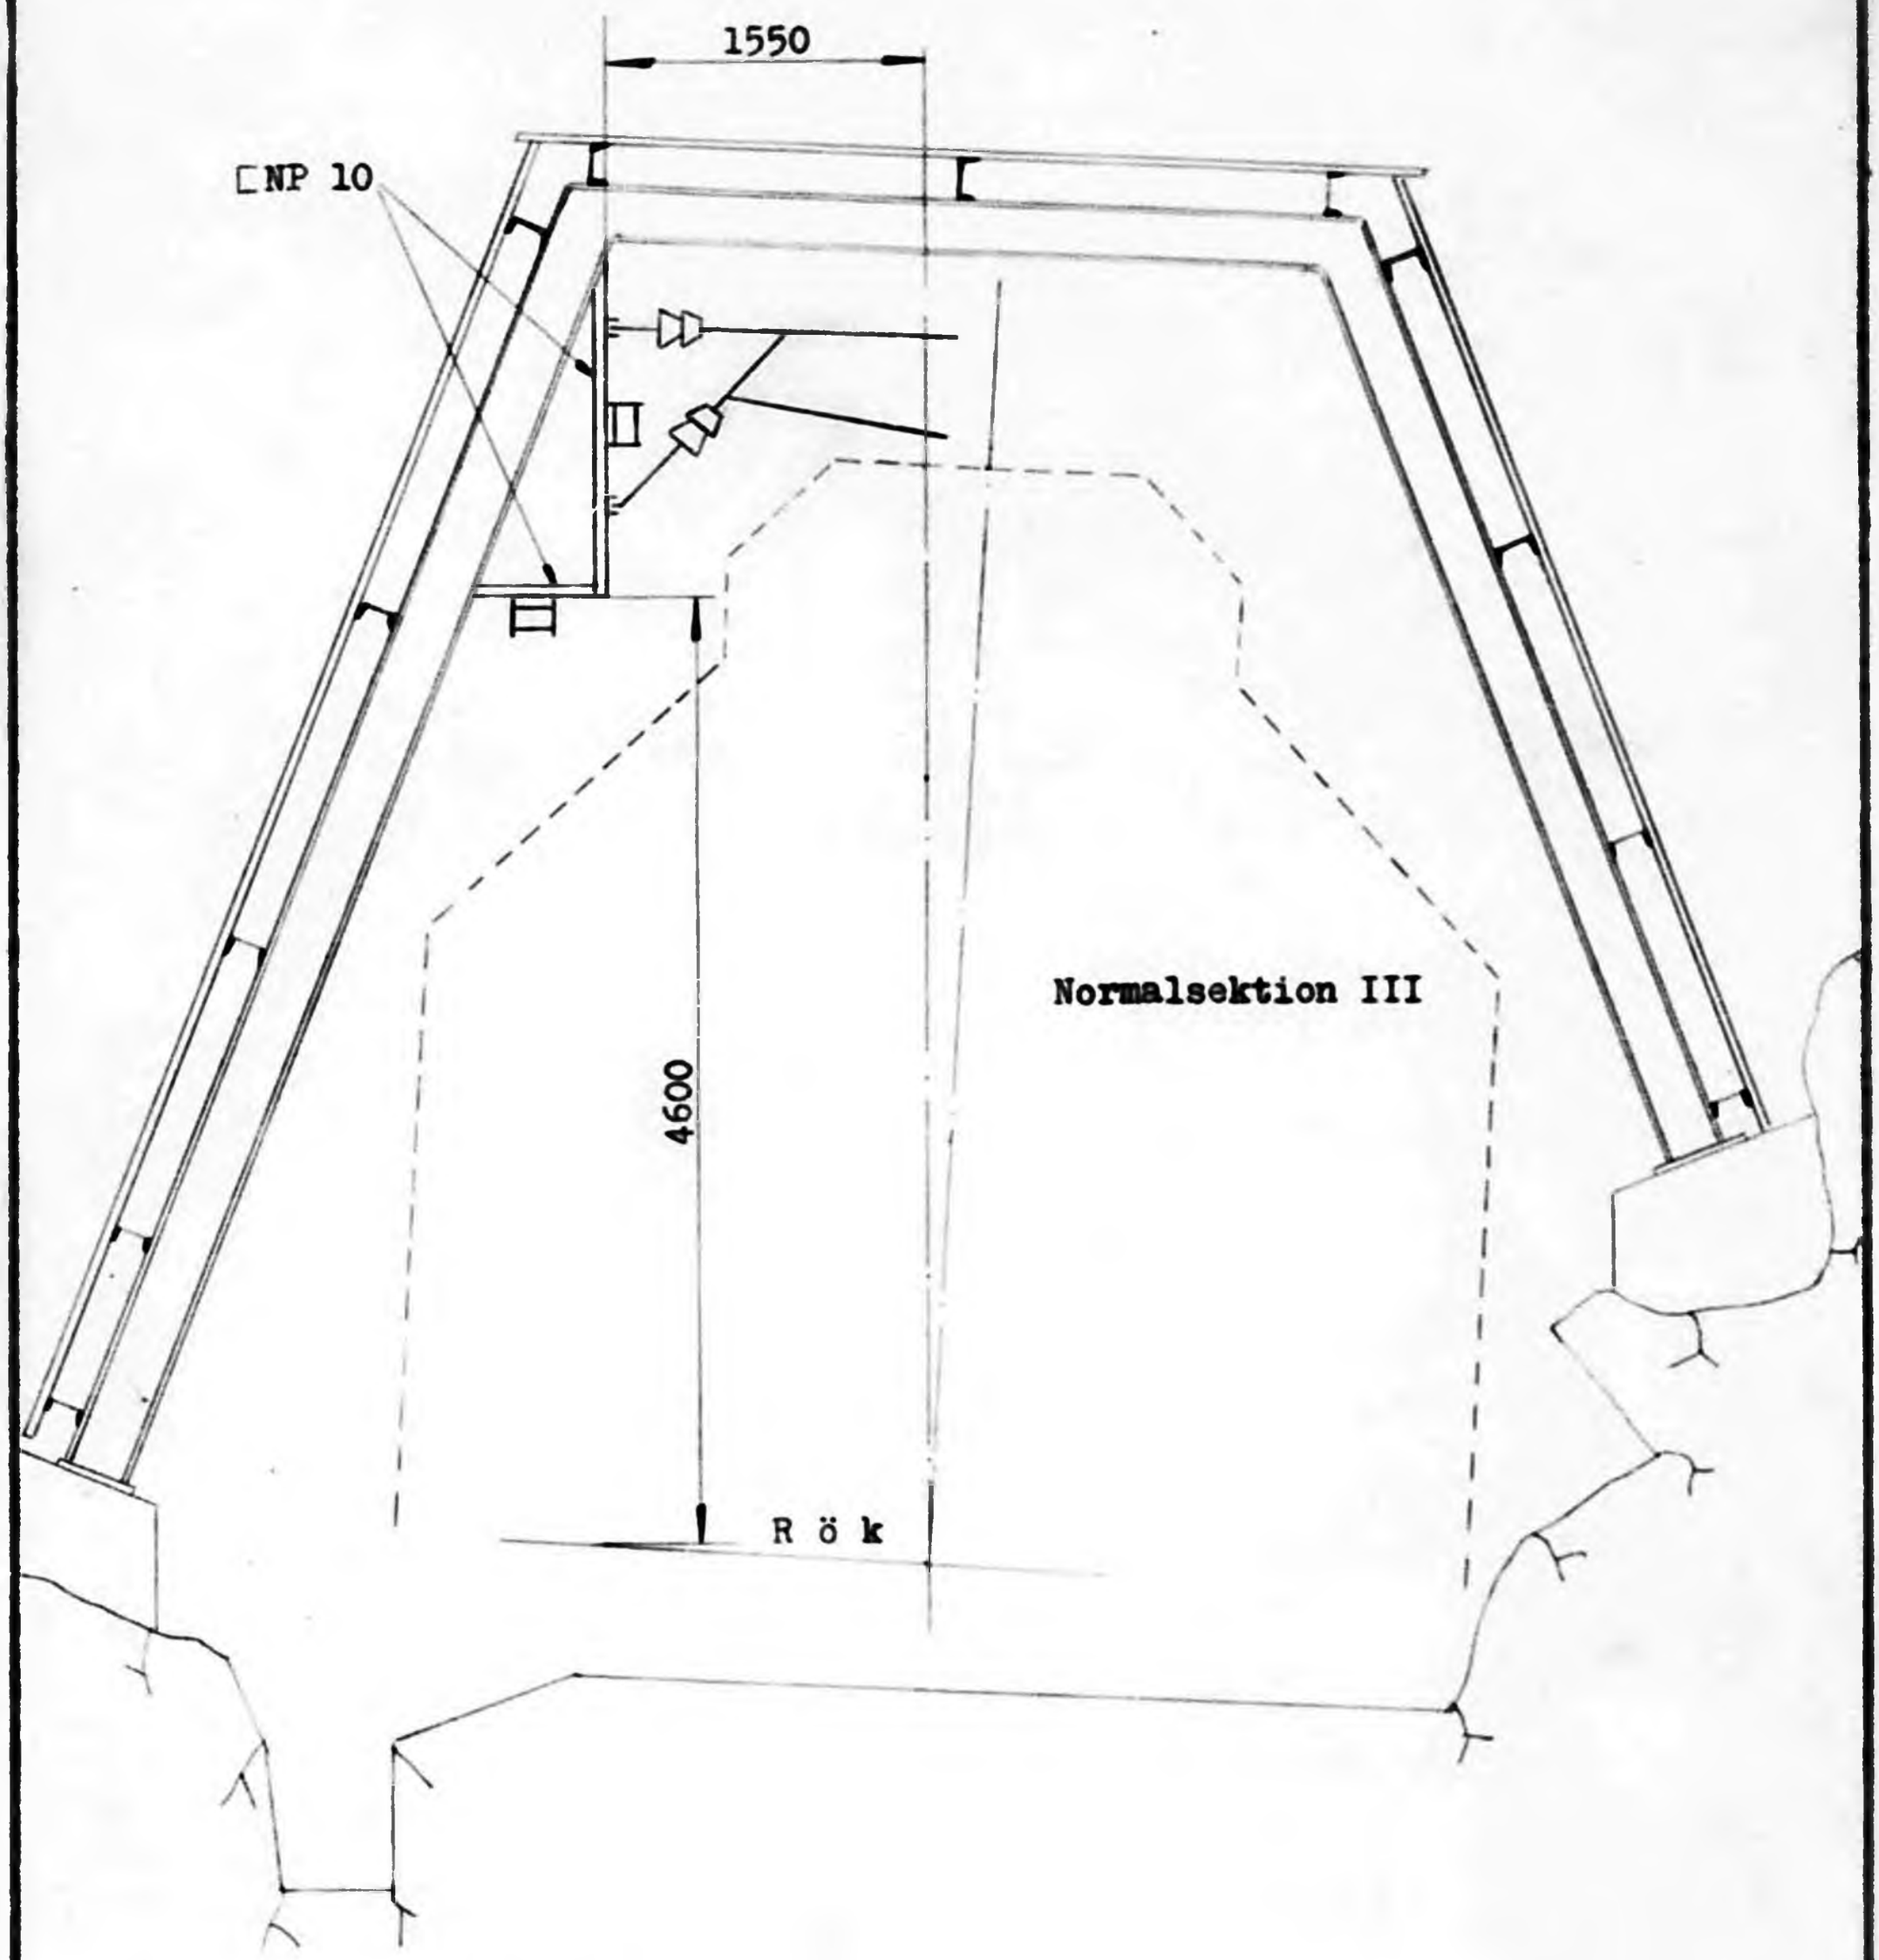

Ramen sedd mot Kopparåsen.

Utliggarbalkarna vändes med flänsarna från spårmitt för den vertikala och uppåt för den horisontala.
Dränage ordnas för den horisontala balken.

Kontaktledningsupphängning enl ritn Ebr 200205.
Två st konsoler Fdnr 04 13001 (K66-1) för återledningarna.

Längdprofil enl ritn Ebr 200861.

☐ Detaljförteckn.	☐ Leverantörlista	Skala 1:50	Änd-ring								
☐ Ändringslista	☐										

Uppgjord den 15.9.1961. Bgn Granskad WT
Godkänd den 19.9.61 R

Fdnr

Grupp nr

BJÖRKLIDEN - KOPPARÅSEN
Snögalleri nr 2
Upphängningspunkt för ktl vid
km 1517 + 302,5

KUNGL. JÄRNVÄGSSTYRELSEN
ELEKTROTEKNISKA BYRÅN
Kontor K1

Ebr 65567

Blad nr/forts. bl. nr

SJ bl Ebr 153/61 1500 361

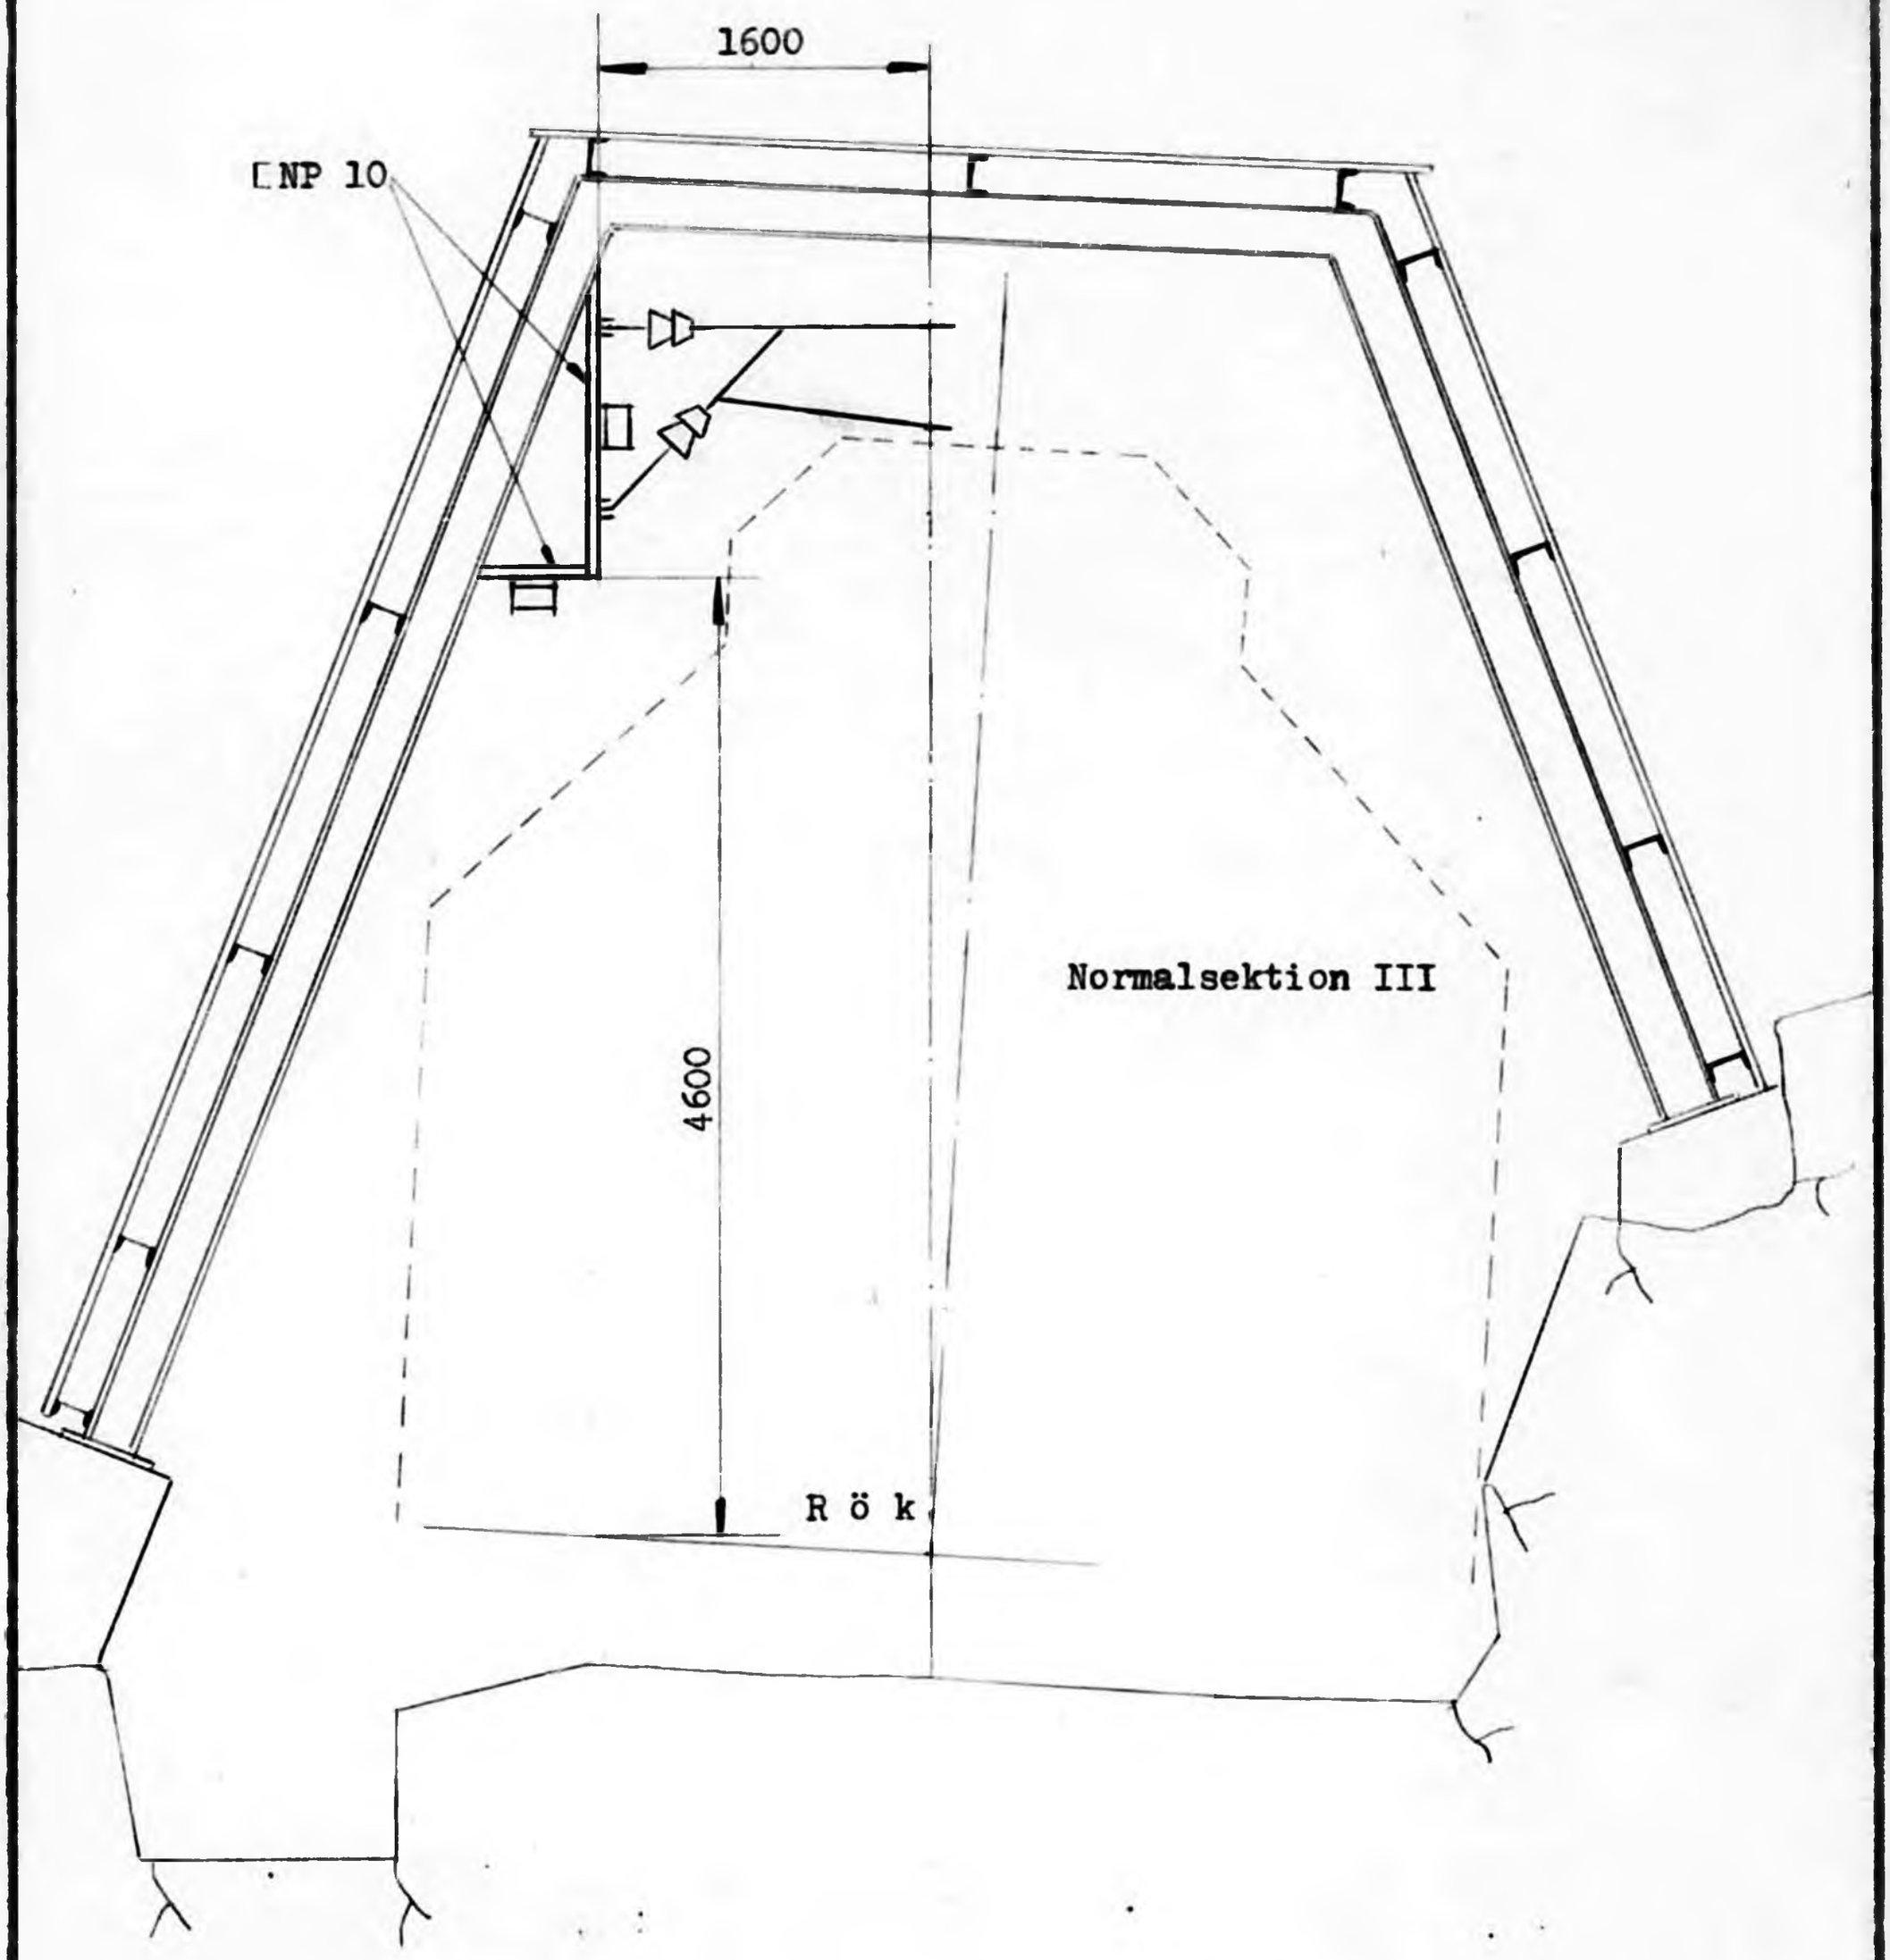

Ramen sedd mot Kopparåsen.

Utliggarbalkarna vändes med flänsarna från spårmitt för den vertikala och uppåt för den horisontala.
Dränage ordnas för den horisontala balken.

Kontaktledningsupphängning enl ritn Ebr 200205.
Två st konsoler Fdnr 04 13001 (K66-1) för återledningarna.

Längdprofil enl ritn Ebr 200861.

☐ Detaljförteckn.	☐ Leverantörlista	Skala 1:50	Ändring							
☐ Ändringslista	☐									
Uppgjord den 15.9.1961 Bgn	Gransk wf	Fdnr	BJÖRKLIDEN - KOPPARÅSEN Snögalleri nr 2 Upphängningspunkt för ktl vid km 1517 + 332.5							
Godkänd den 1996/		Grupp nr								
KUNGL. JÄRNVÄGSSTYRELSEN ELEKTROTEKNISKA BYRÅN	Kontor K1		Ebr 65568							Blad nr/forts. bl. nr

SJ bl Ebr 153/61 1500 361

H

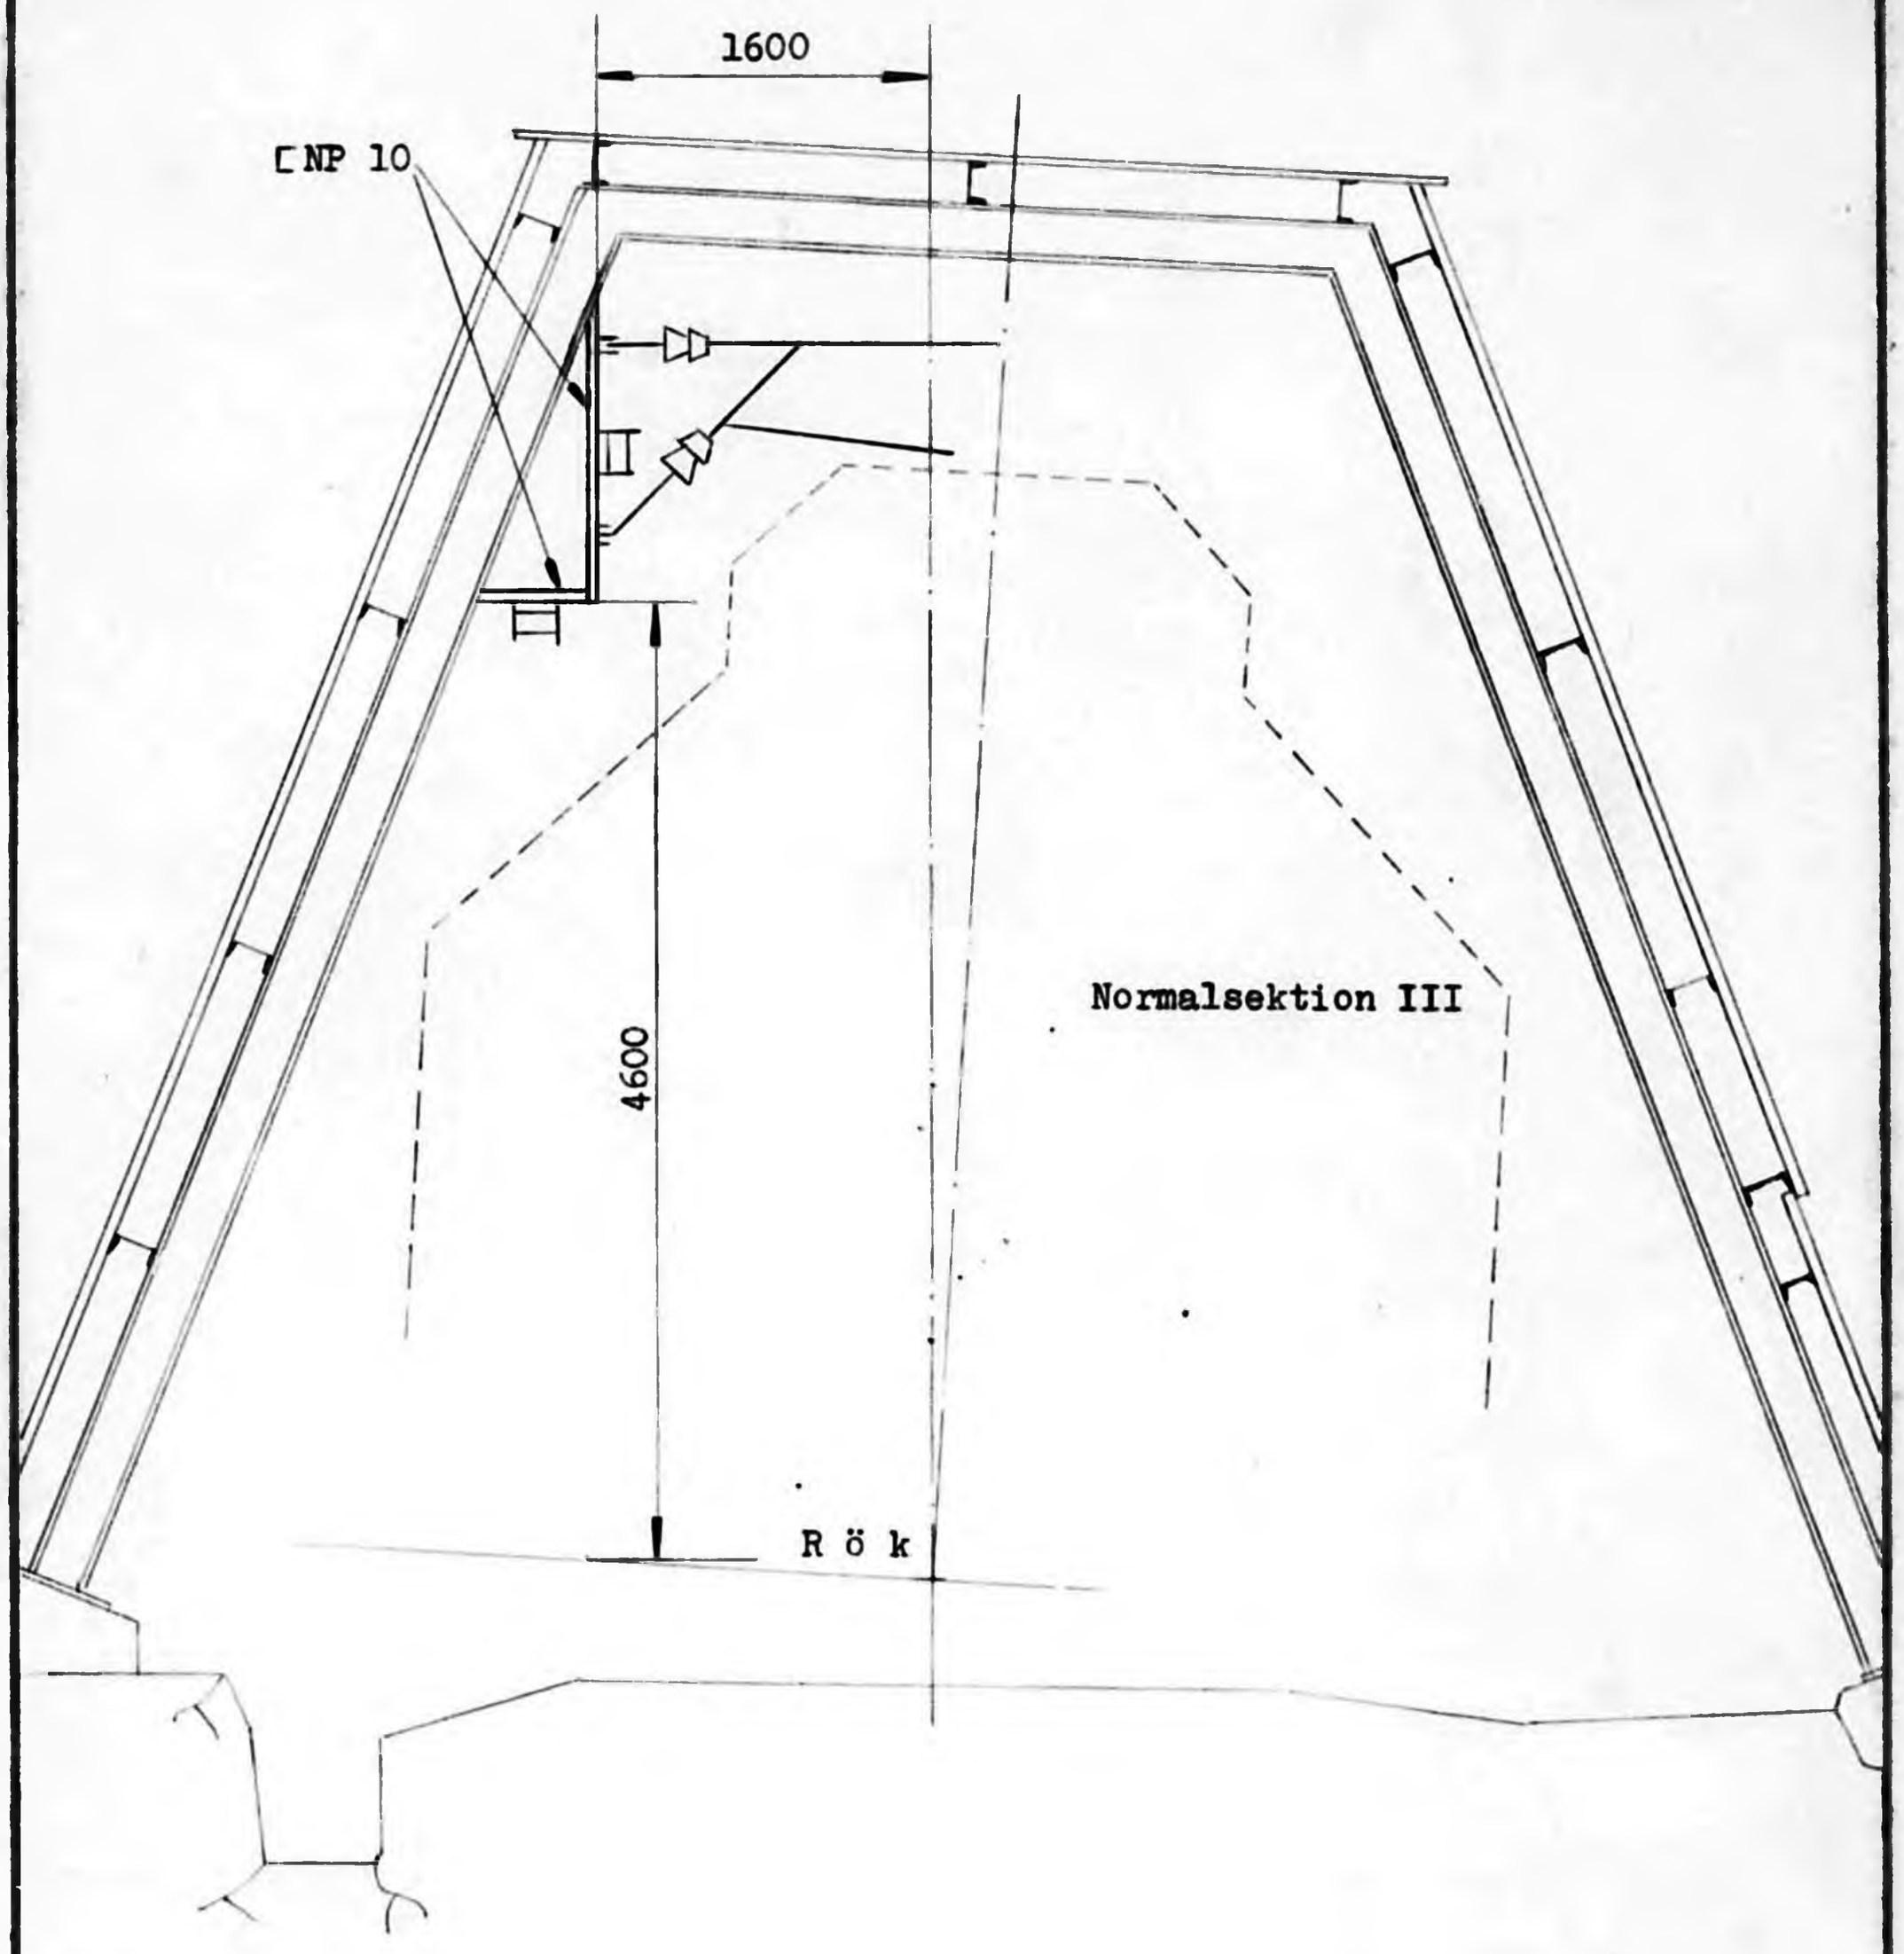

Ramen sedd mot Kopparåsen.

Utliggarbalkarna vändes med flänsarna från spårmitt för den vertikala och uppåt för den horisontala.
Dränage ordnas för den horisontala balken.

Kontaktledningsupphängning enl ritn Ebr 200205.
Två st konsoler Fdnr 04 13001 (K66-1) för återledningarna.

Längdprofil enl ritn Ebr 200861.

☐ Detaljförteckn.	☐ Leverantörlista	Skala 1:50	Änd-ring								
☐ Ändringslista	☐										
Uppgjord den 15.9.1961 Bgn	Gransk Wf	Fdnr	BJÖRKLIDEN - KOPPARÅSEN Snögalleri nr 2 Upphängningspunkt för ktl vid km 1517 + 362,5								
Godkänd den 19.9 61		Grupp nr									
KUNGL. JÄRNVÄGSSTYRELSEN ELEKTROTEKNISKA BYRÅN	Kontor K1		Ebr 65569							Blad nr/forts. bl. nr	

SJ bl Ebr 153/61 1500 3 61

HL

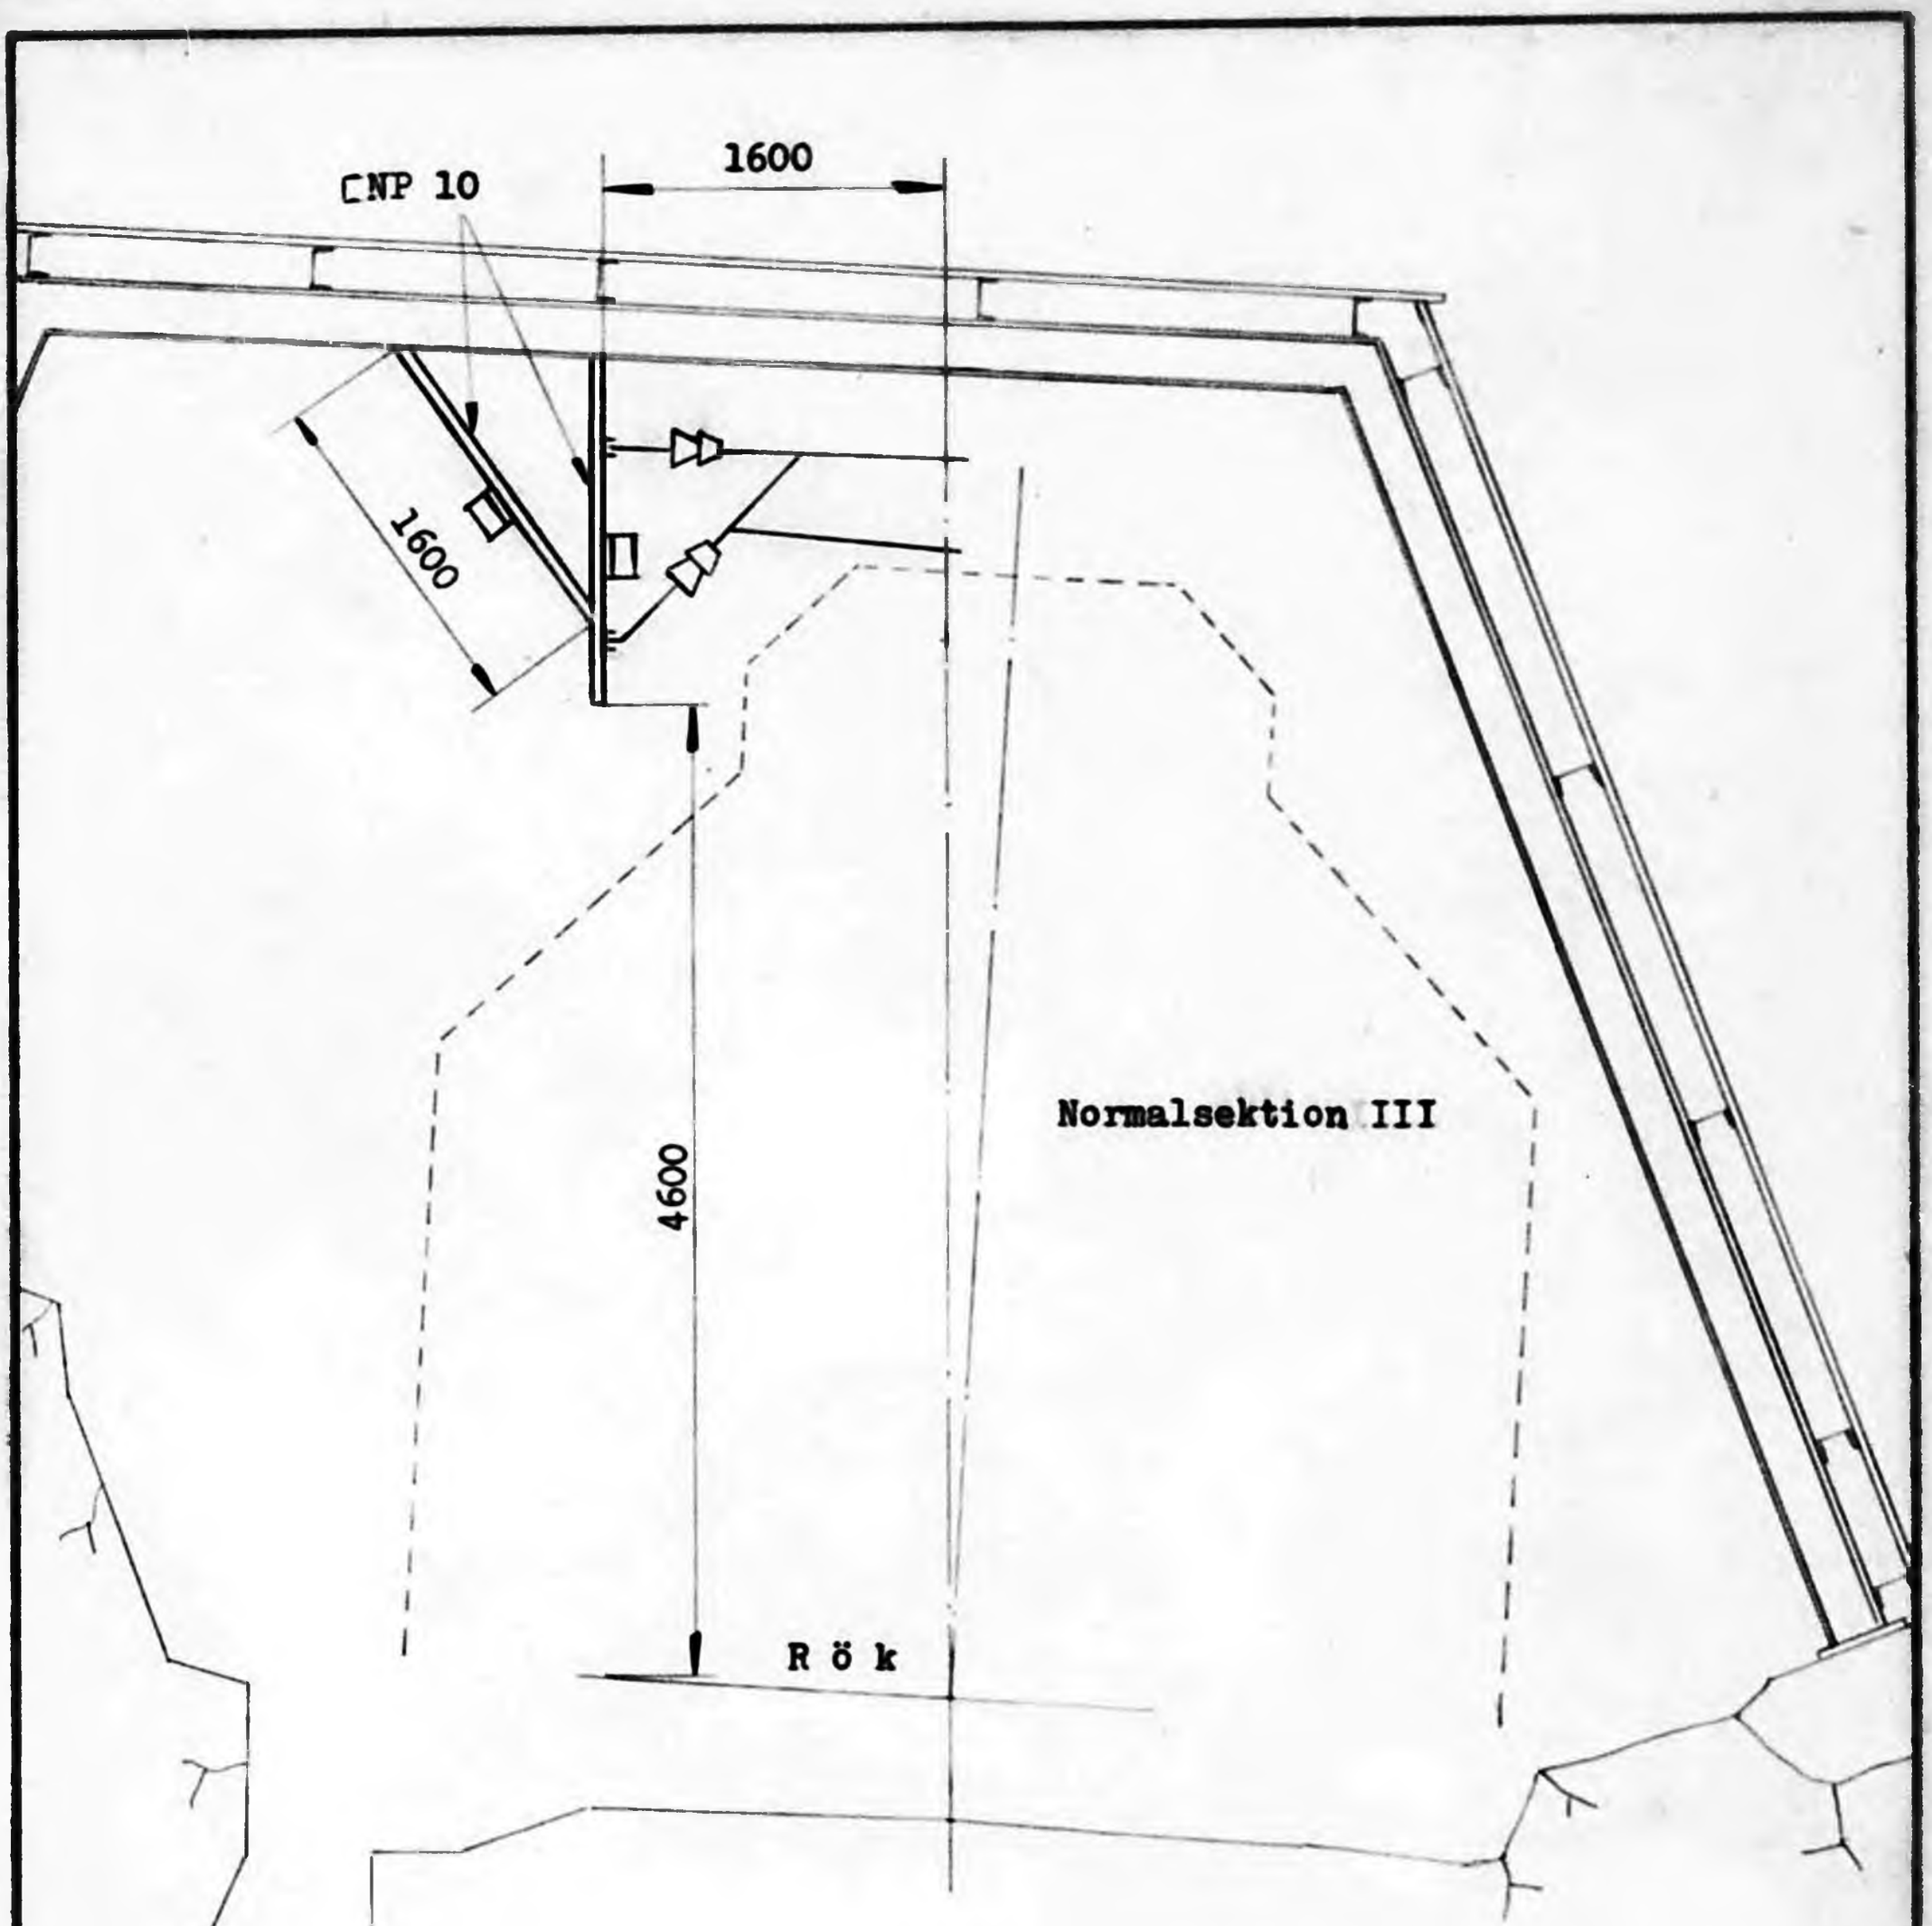

Ramen sedd mot Kopparåsen.

Utliggarbalkarna vändes med flänsarna från spårmitt för den vertikala och uppåt för den lutande.
Dränage ordnas för den lutande balken.

Kontaktledningsupphängning enl ritn Ebr 200205.
Två st konsoler Fdnr 04 13001 (K66-1) för återledningarna.

Längdprofil enl ritn Ebr 200861.

☐ Detaljförteckn.	☐ Leverantörlista	Skala 1:50	Ändring								
☐ Ändringslista	☐										
Uppgjord den 15.9.1961 Bgn	Granskad wf	Fdnr	BJÖRKLIDEN - KOPPARÅSEN Snögalleri nr 2 Upphängningspunkt för ktl vid km 1517 + 392,5								
Godkänd den 19.9.61		Grupp nr									
KUNGL. JÄRNVÄGSSTYRELSEN ELEKTROTEKNISKA BYRÅN	Kontor K1		Ebr 65570							Blad nr/forts. bl. nr	

SJ bl Ebr 153/61 1500 361

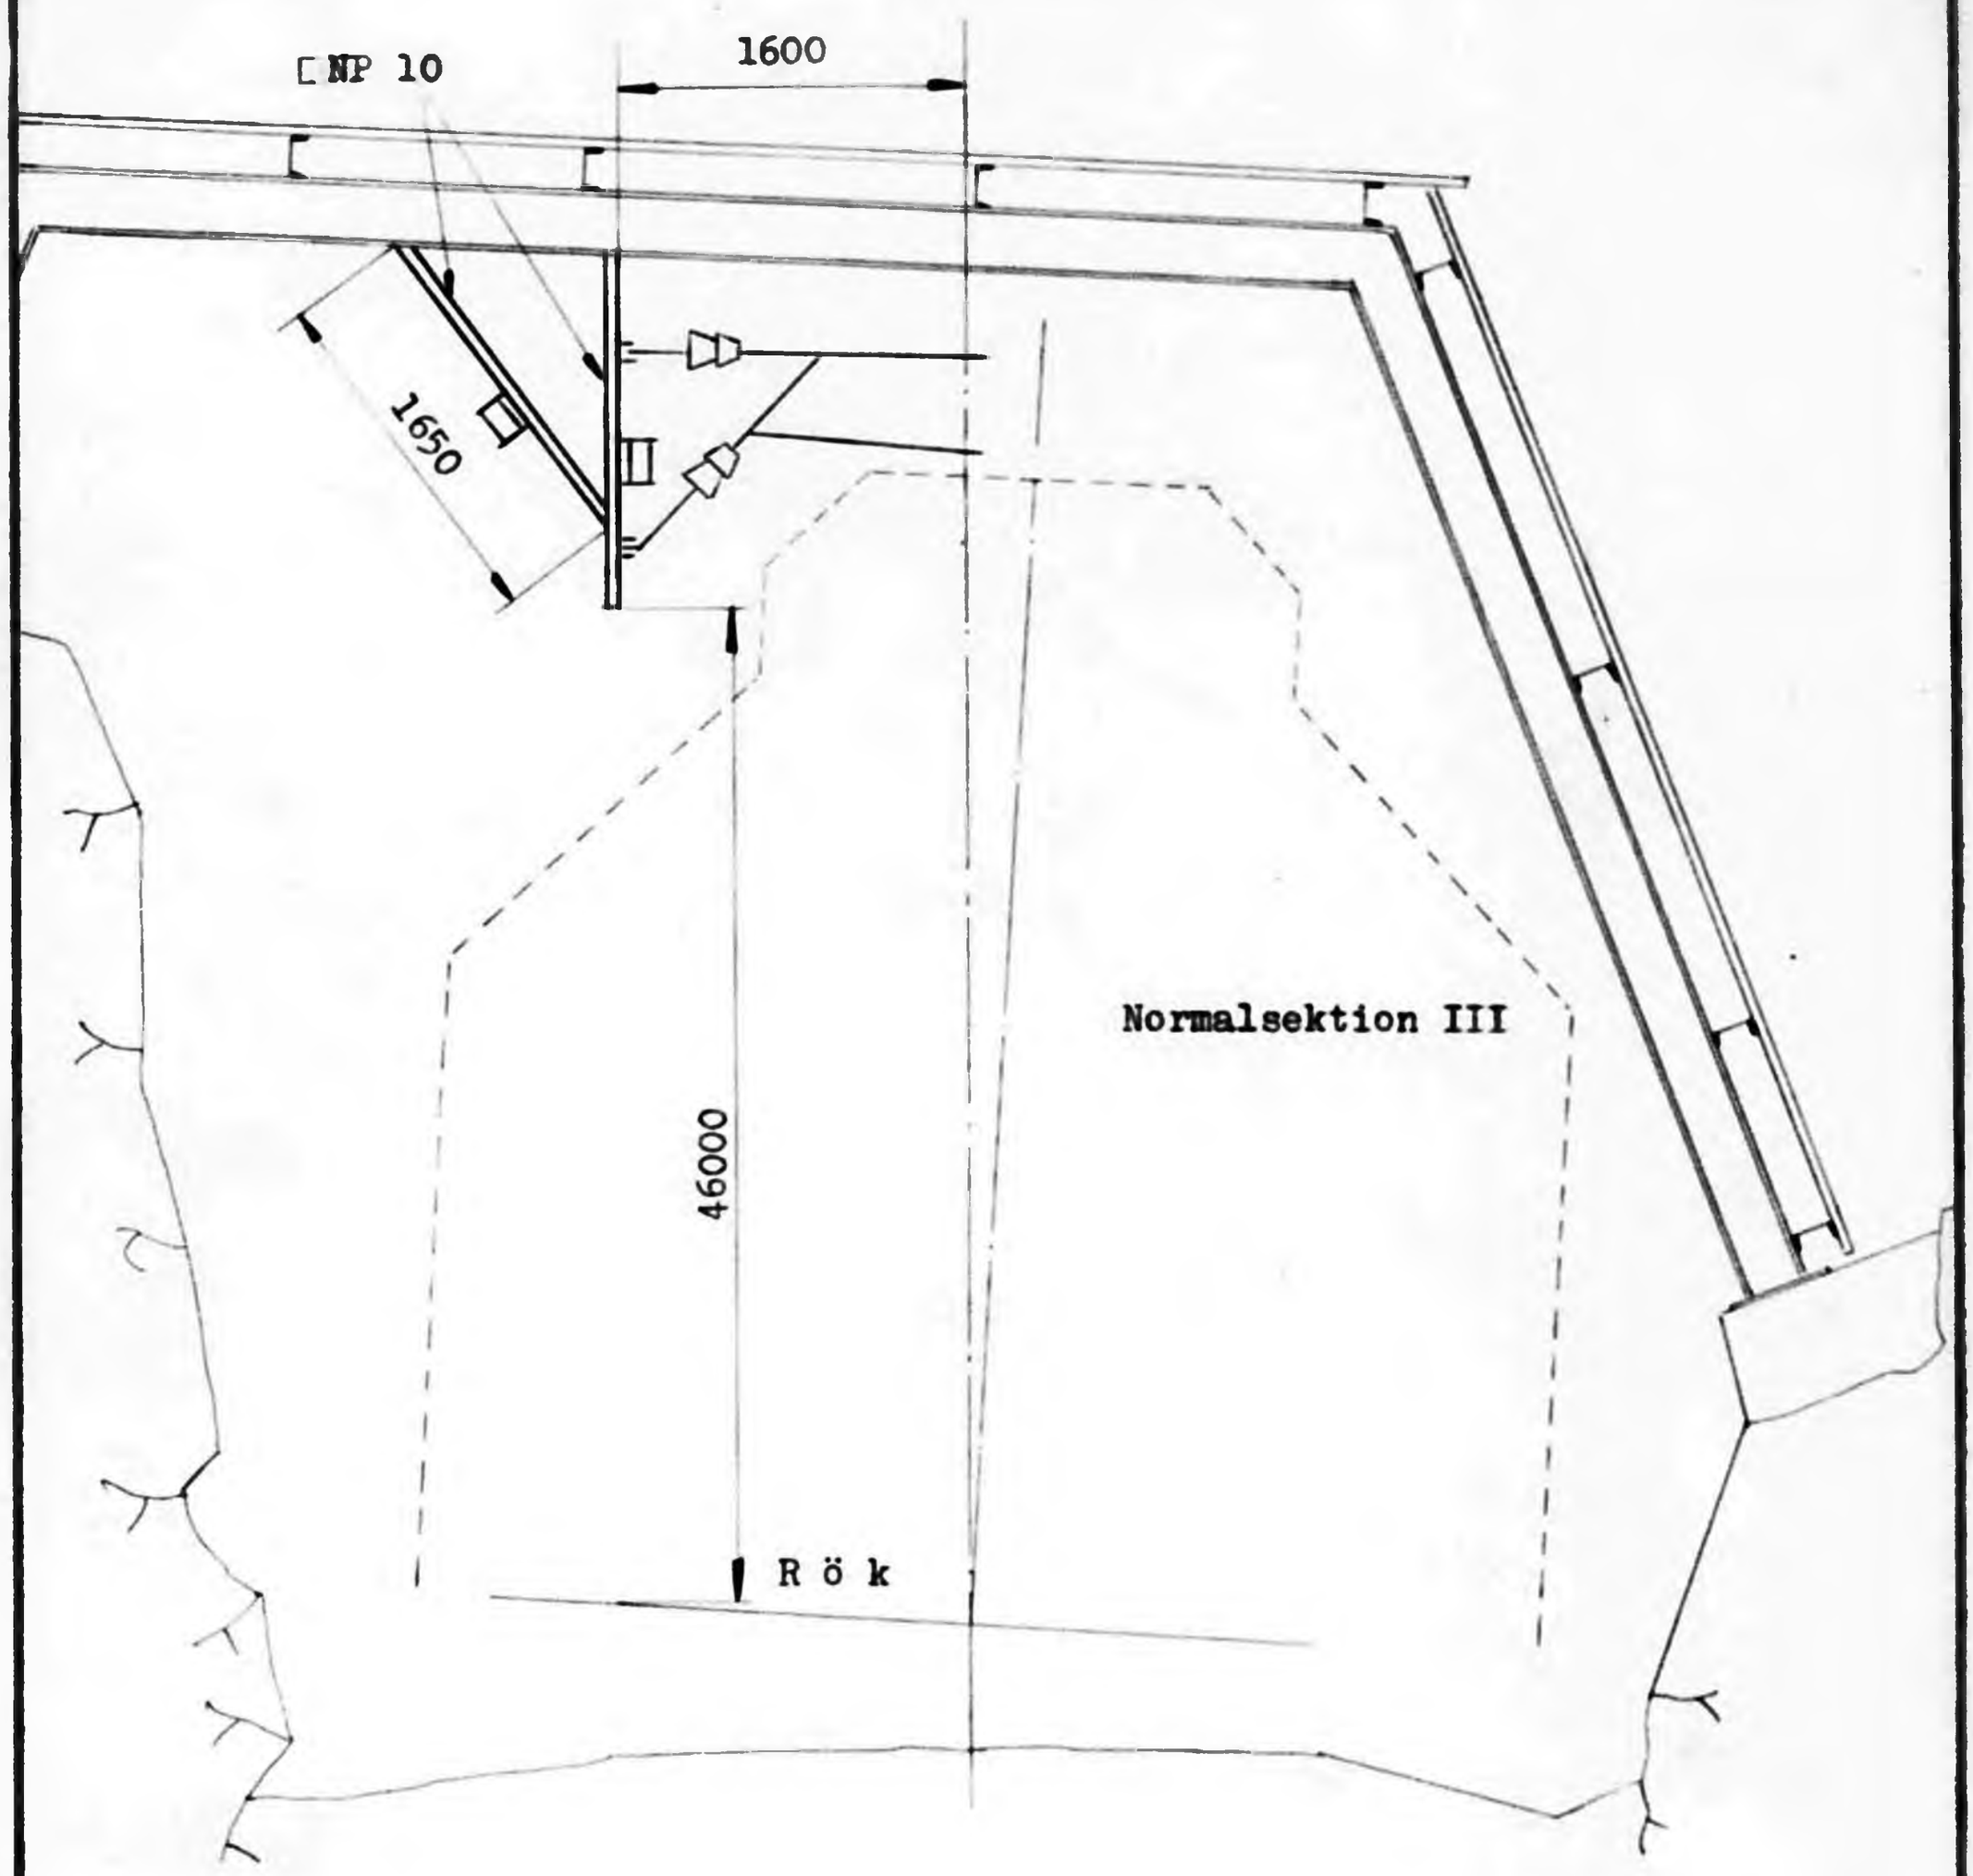

Ramen sedd mot Kopparåsen.

Utliggarbalkarna vändes med flänsarna från spårmitt för den vertikala och uppåt för den lutande.
Dränage ordnas för den lutande balken.

Kontaktledningsupphängning enl ritn Ebr 200205.
Två st konsoler Fdnr 04 13001 (K66-1) för återledningarna.

Längdprofil enl ritn Ebr 200861.

☐ Detaljförteckn.	☐ Leverantörlista	Skala 1:50	Änd-ring							
☐ Ändringslista	☐									
Uppgjord den 15.9.1961 Bgn	Granskad Wf	Fdnr	BJÖRKLIDEN - KOPPARÅSEN Snögalleri nr 2 Upphängningspunkt för ktl vid km 1517 + 422,5							
Godkänd den 19.9.61 R		Grupp nr								
KUNGL. JÄRNVÄGSSTYRELSEN ELEKTROTEKNISKA BYRÅN	Kontor Kl		Ebr 65571						Blad nr/forts. bl. nr	

SJ bl Ebr 153/61 1500 361

H

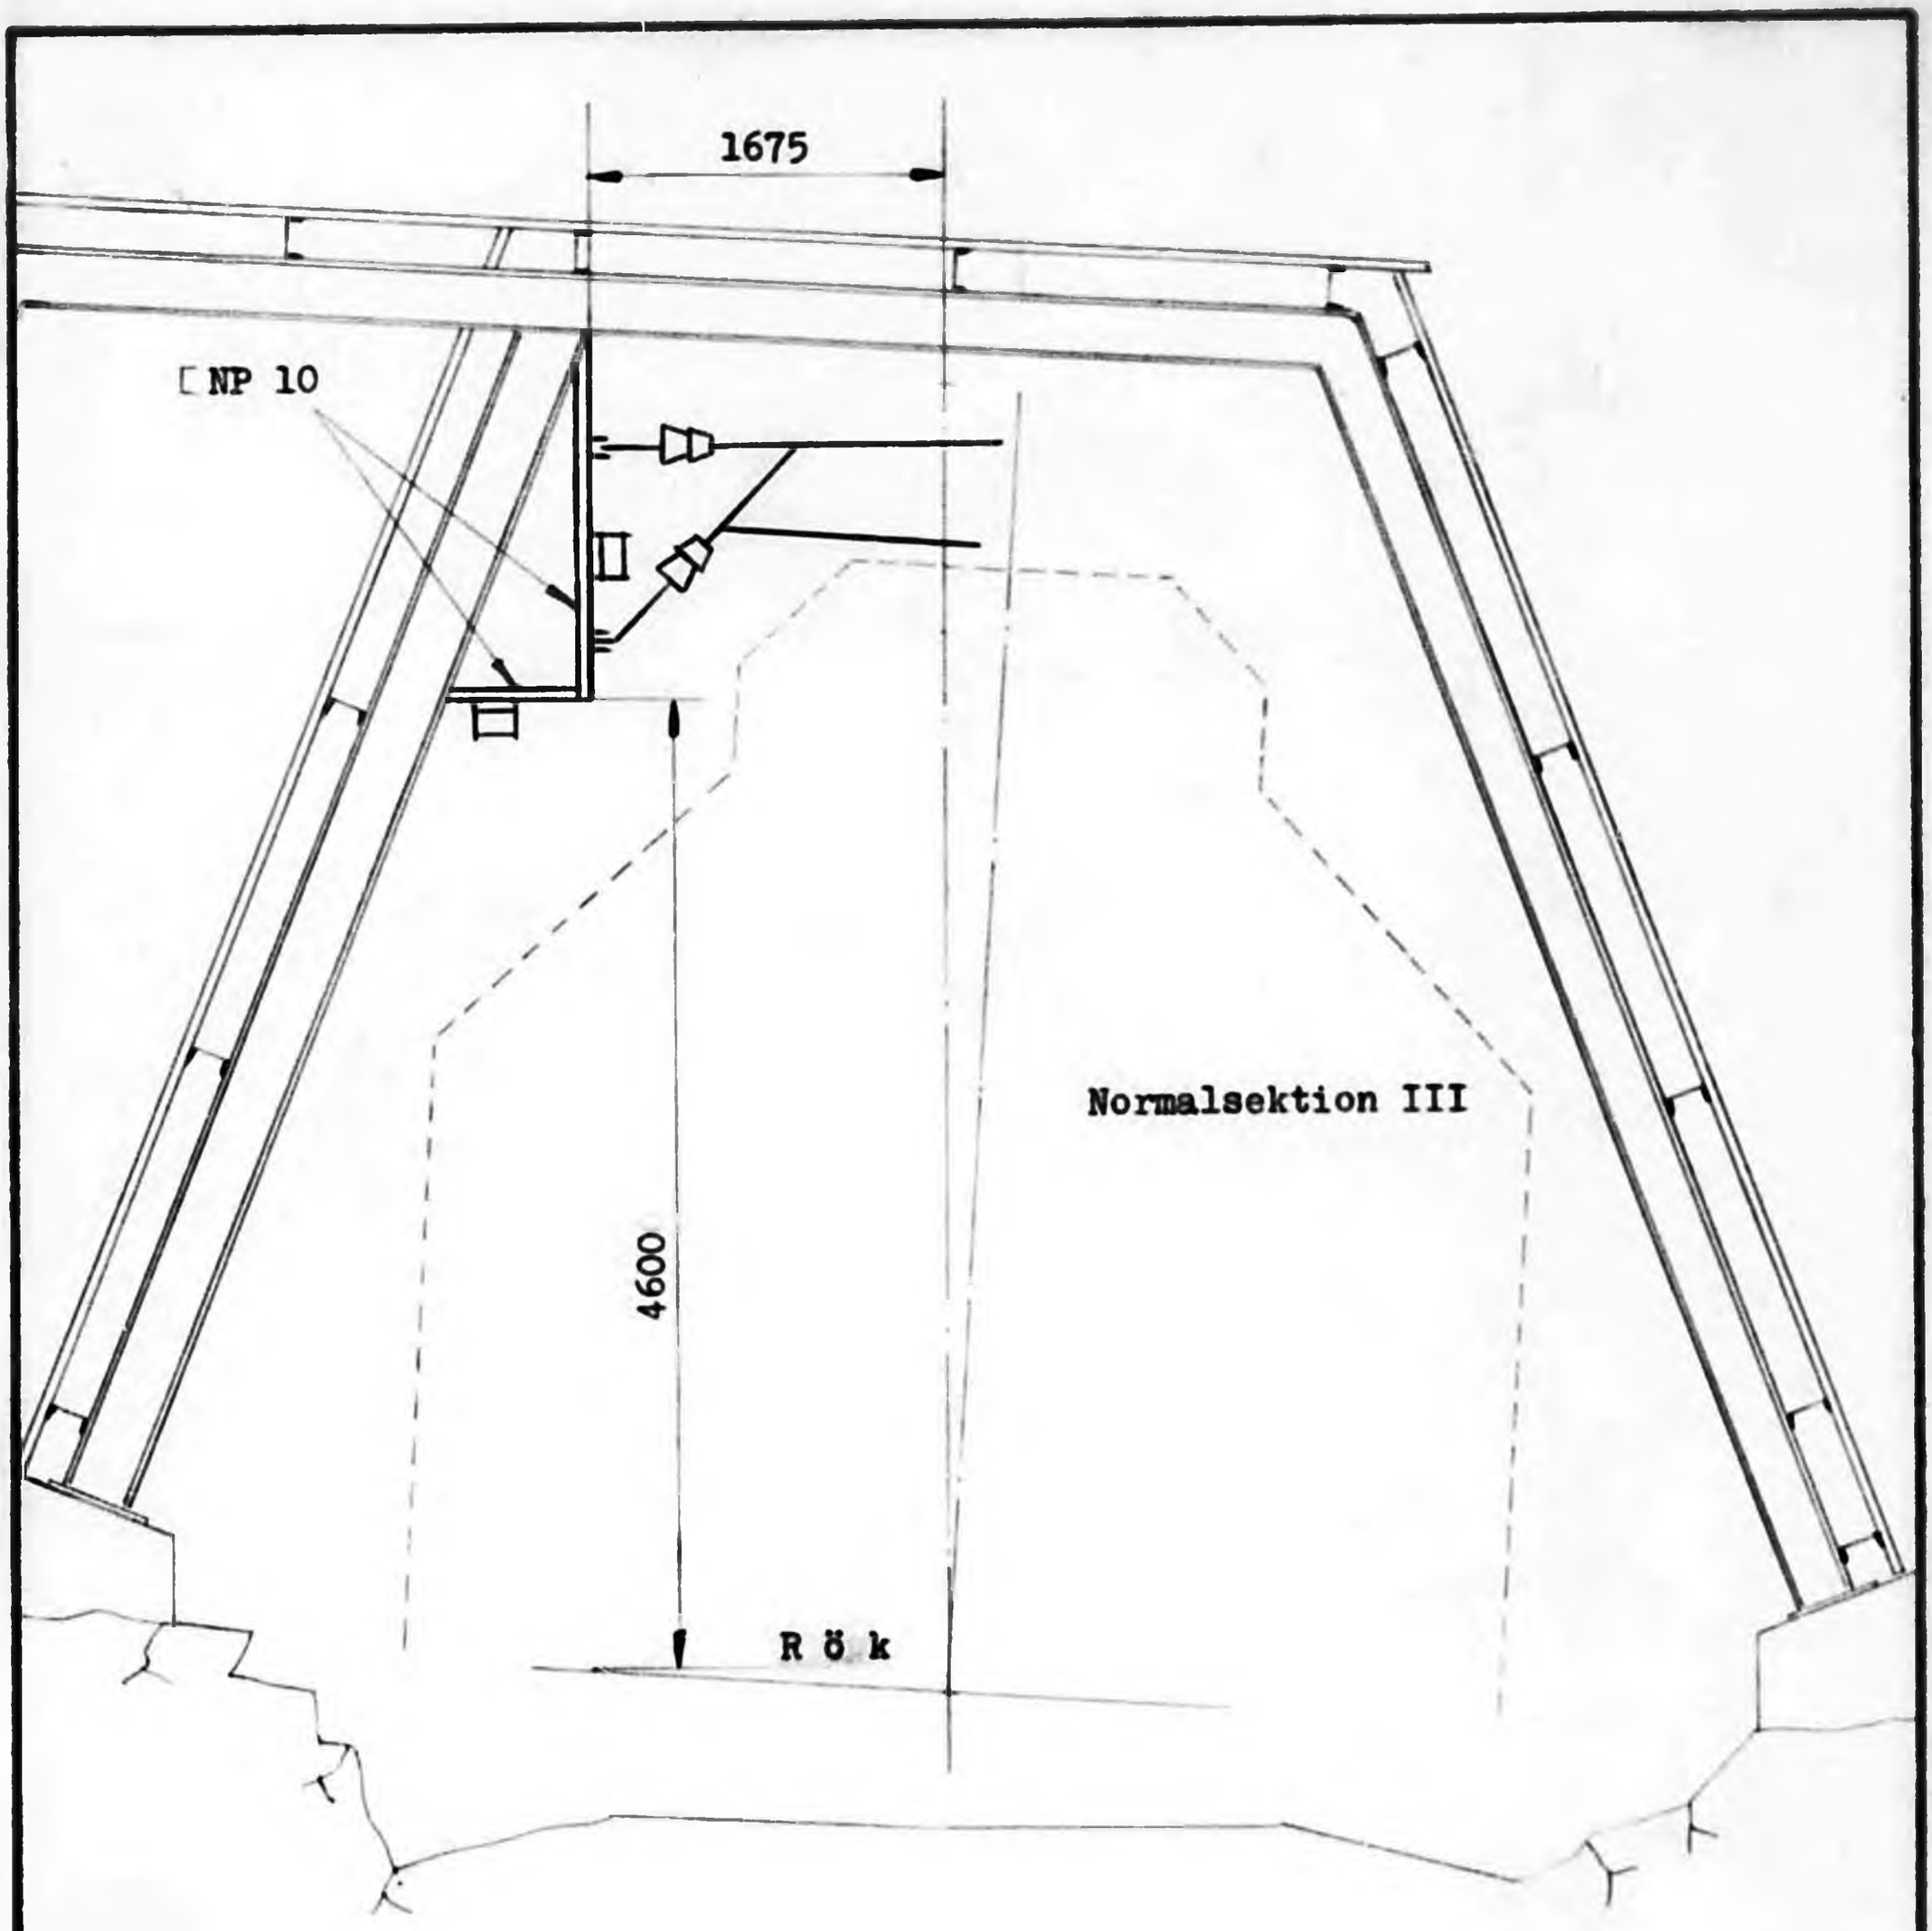

Ramen sedd mot Kopparåsen.

Utliggarbalkarna vändes med flänsarna från spårmitt för den vertikala och uppåt för den horisontala.
Dränage ordnas för den horisontala balken.

Kontaktledningsupphängning enl ritn Ebr 200205.
Två st konsoler Fdnr 04 13001 (K66-1) för återledningarna.

Längdprofil enl ritn Ebr 200861.

☐ Detaljförteckn.	☐ Leverantörlista	Skala 1:50	Änd-ring								
☐ Ändringslista	☐										

Uppgjord den 15.9.1961 Bgn Granskad wf Godkänd den 19.9.61 R	Fdnr Grupp nr	BJÖRKLIDEN - KOPPARÅSEN Snögalleri nr 2 Upphängningspunkt för ktl vid km 1517 + 452.5
KUNGL. JÄRNVÄGSSTYRELSEN ELEKTROTEKNISKA BYRÅN Kontor Kl		Ebr 65572 Blad nr/forts. bl. nr

SJ bl Ebr 153/61 1500 3 61

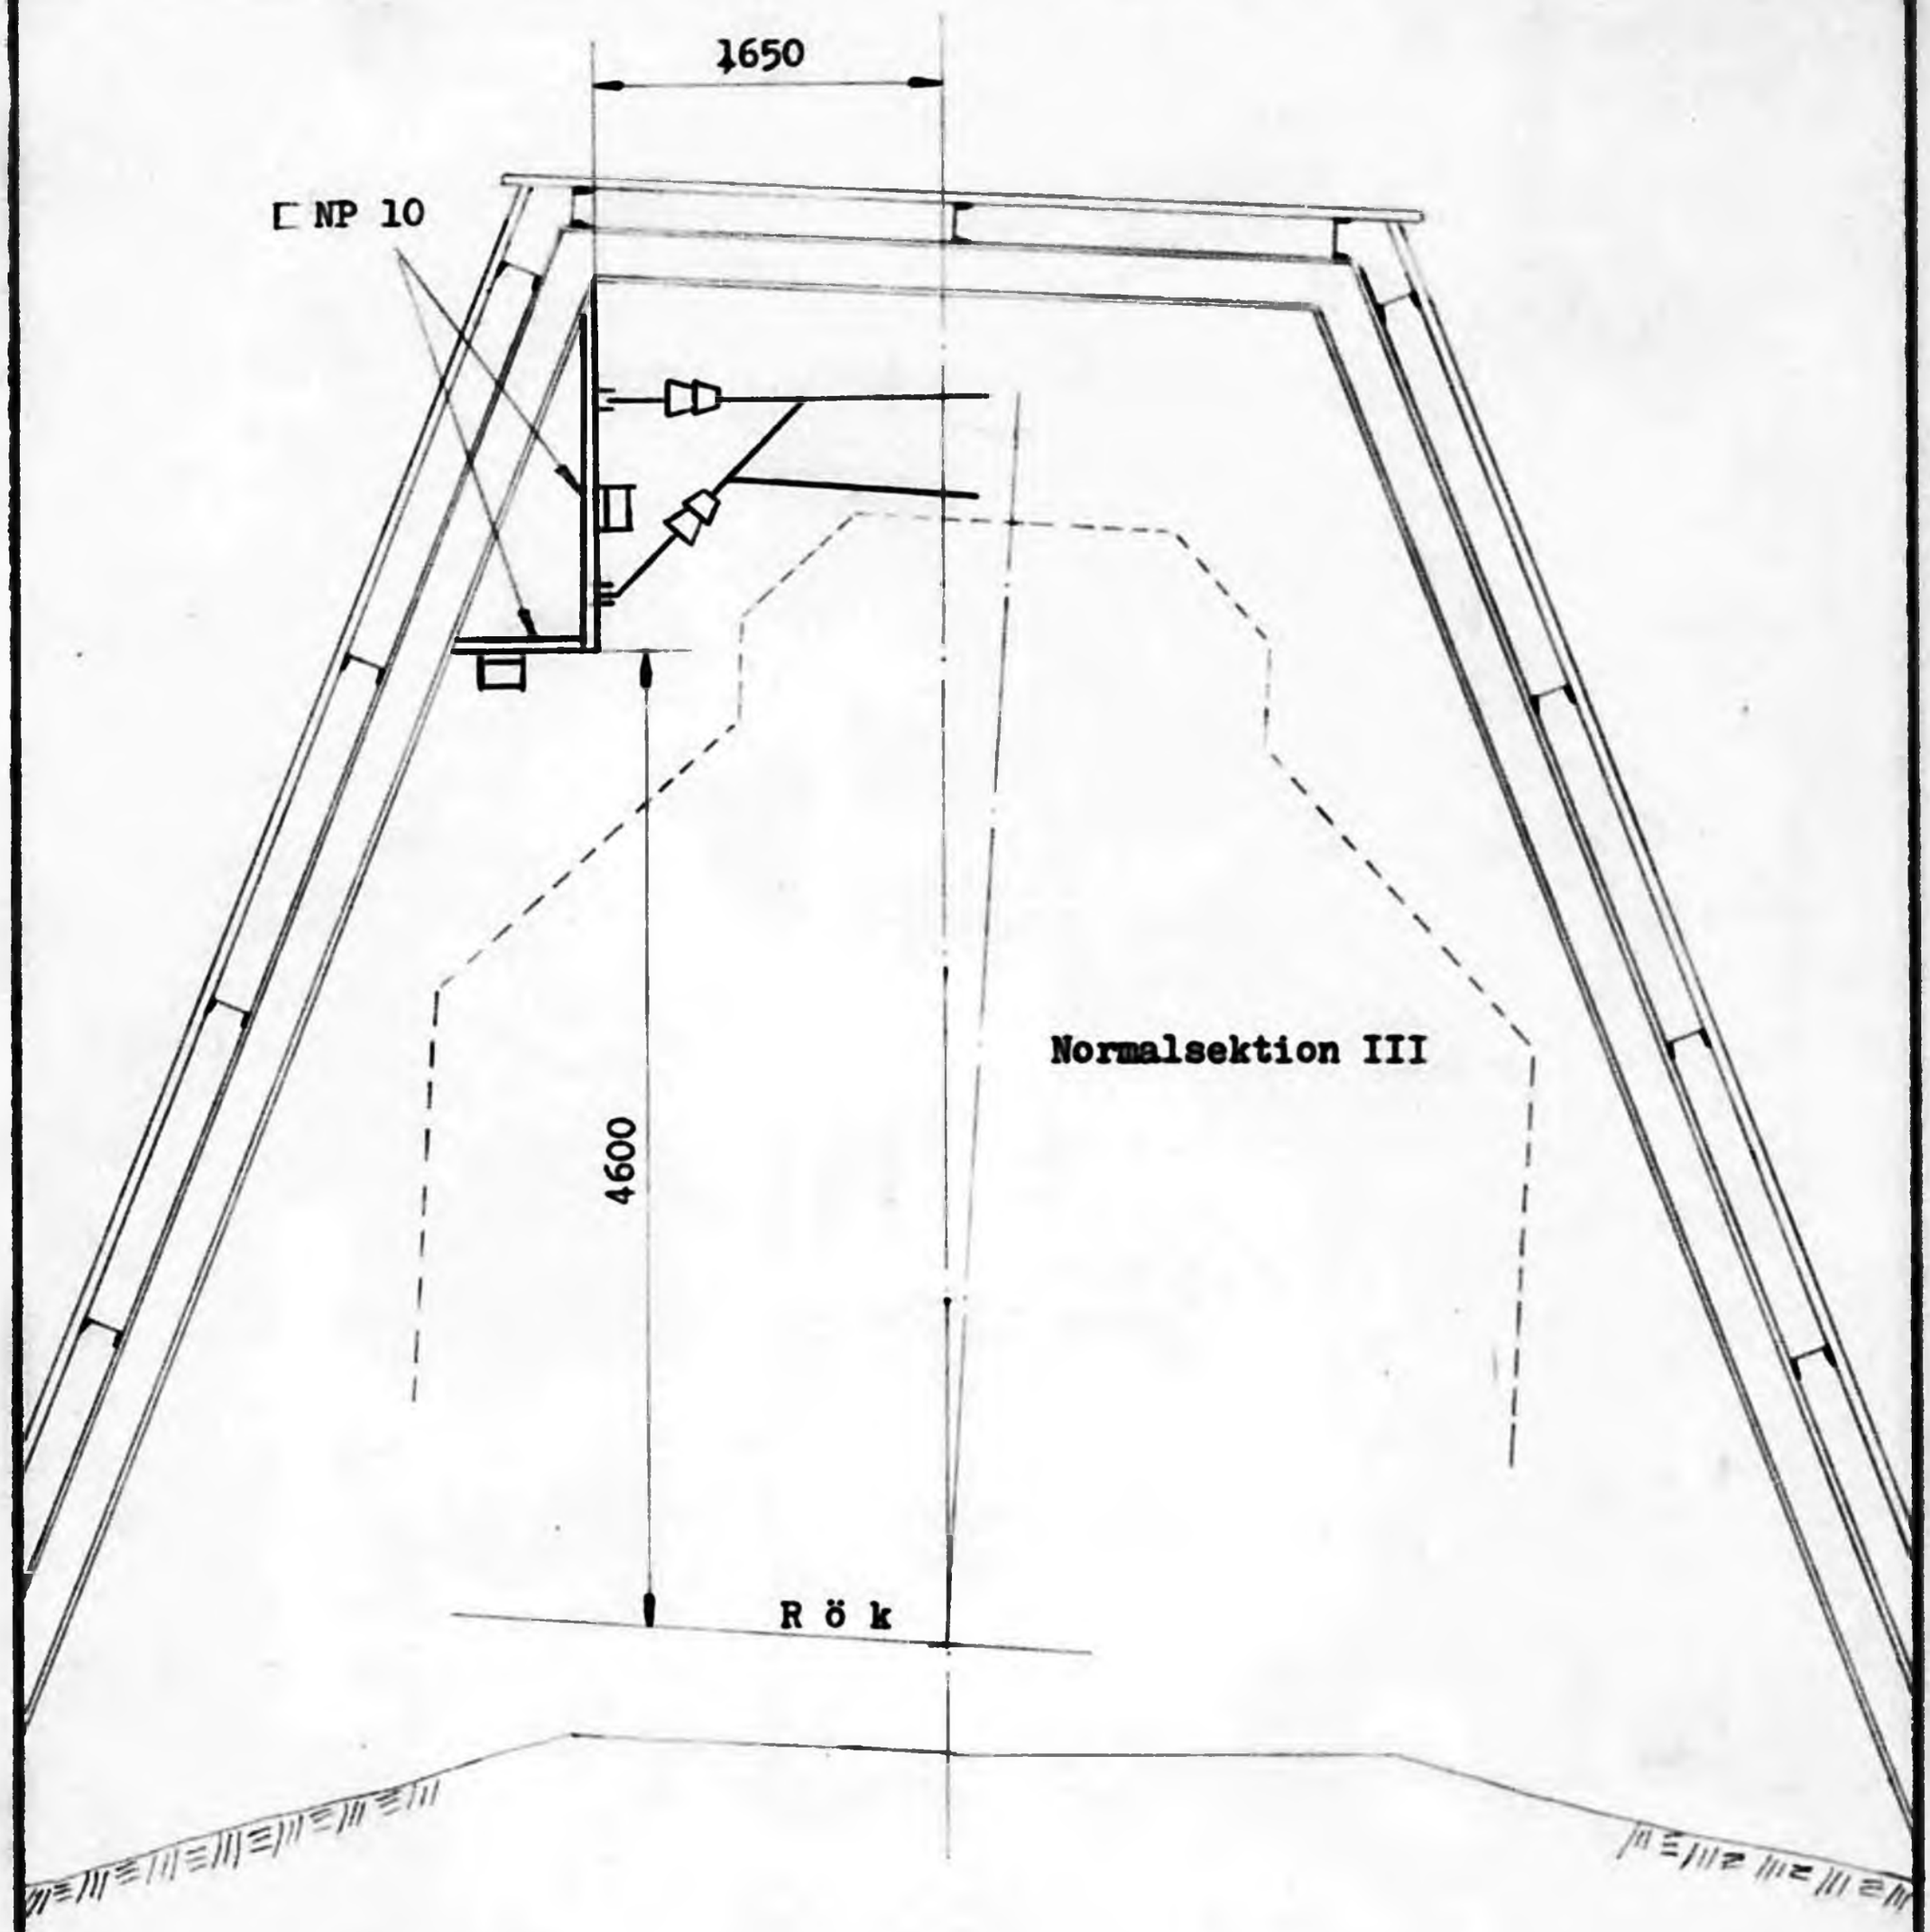

Ramen sedd mot Kopparåsen.

Utliggarbalkarna vändes med flänsarna från spårmitt för den vertikala och uppåt för den horisontala.
Dränage ordnas för den horisontala balken.

Kontaktledningsupphängning enl ritn Ebr 200205.
Två st konsoler Fdnr 04 13001 (K66-1) för återledningarna.

Längdprofil enl ritn Ebr 200861.

☐ Detaljförteckn.	☐ Leverantörlista	Skala 1:50	Änd-ring								
☐ Ändringslista	☐										
Uppgjord den 15.9.1961 Bgn	Granskad wf	Fdnr	BJÖRKLIDEN - KOPPARÅSEN Snögalleri nr 2 Upphängningspunkt för ktl vid km 1517 + 482.5								
Godkänd den 12.961 TE		Grupp nr									
KUNGL. JÄRNVÄGSSTYRELSEN ELEKTROTEKNISKA BYRÅN	Kontor K1		Ebr 65573							Blad nr/forts. bl. nr	

SJ bl Ebr 153/61 1500 361