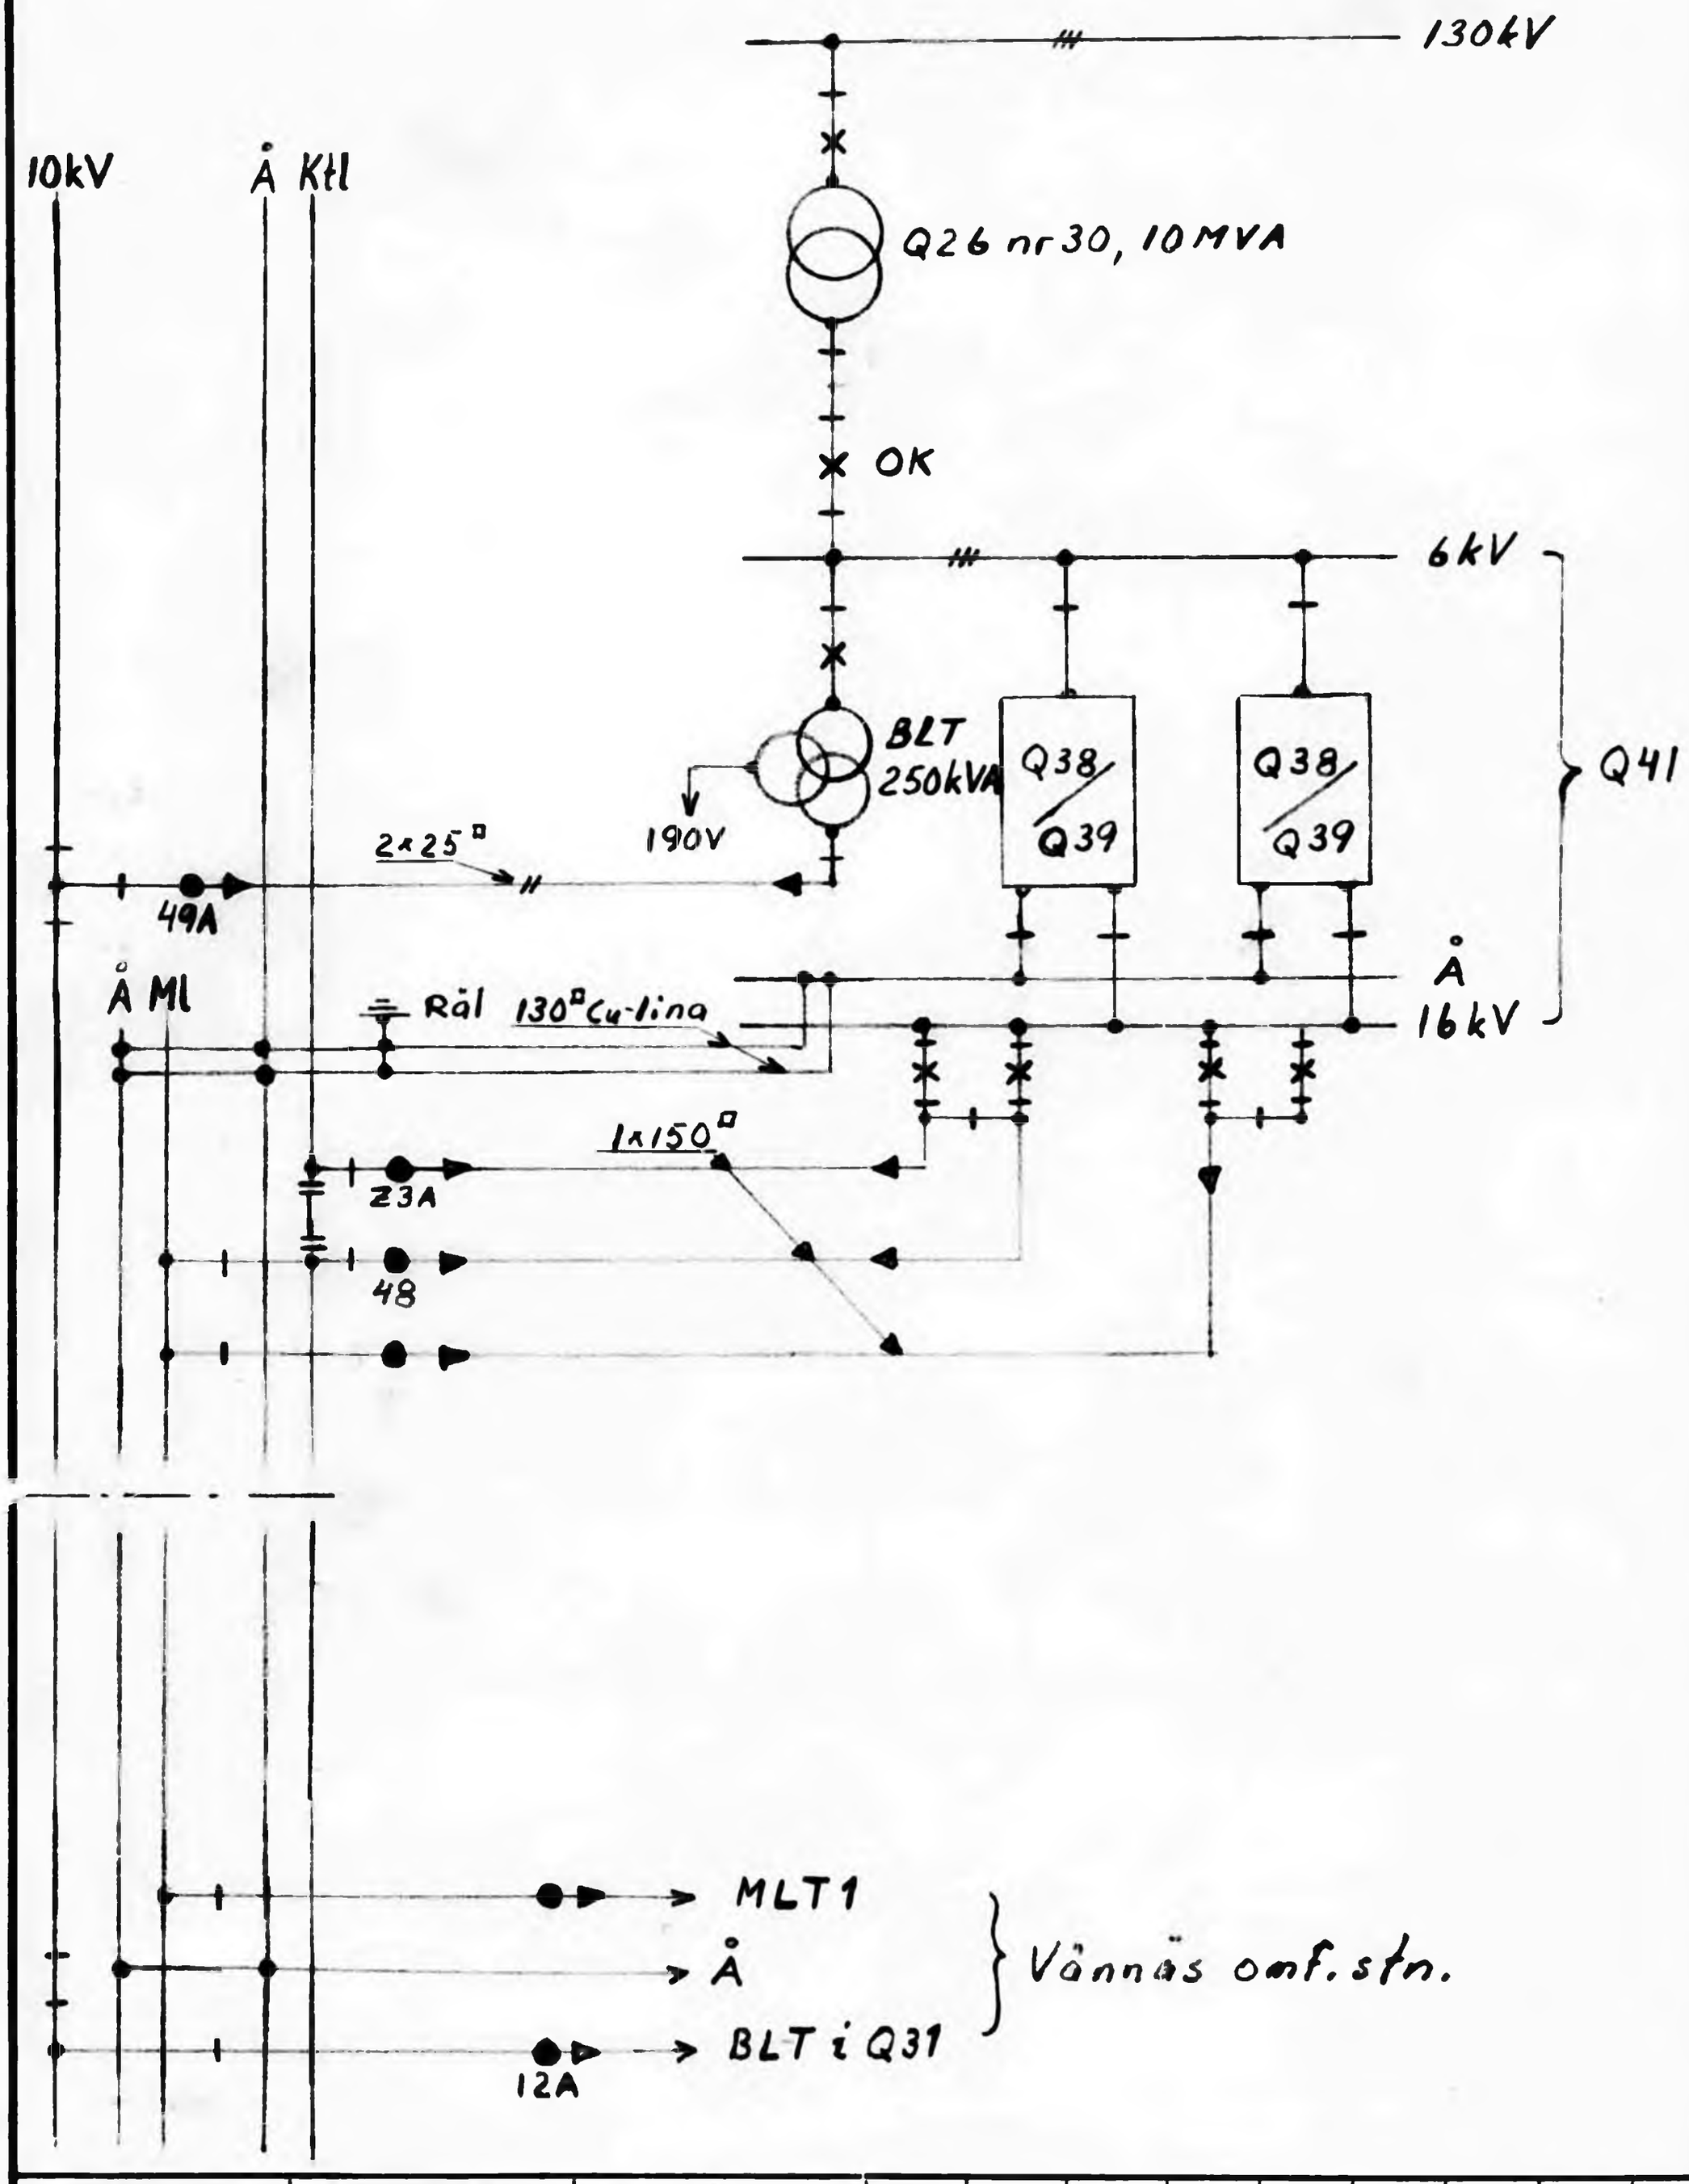

☐ Detaljförteckn.	☐ Leverantörlista	Skala	Änd-ring							
☐ Ändringslista	☐									

Uppgjord den 12.10.60/HSv Gransk

Godkänd den

Fdnr

Grupp nr

Huvudkopplingsschema för reservstation i Vännäs

KUNGL. JÄRNVÄGSSTYRELSEN Kontor
ELEKTROTEKNISKA BYRÅN

Ebr 65338

Blad nr/forts. bl. nr —

Statens Reproduktionsanstalt 1958

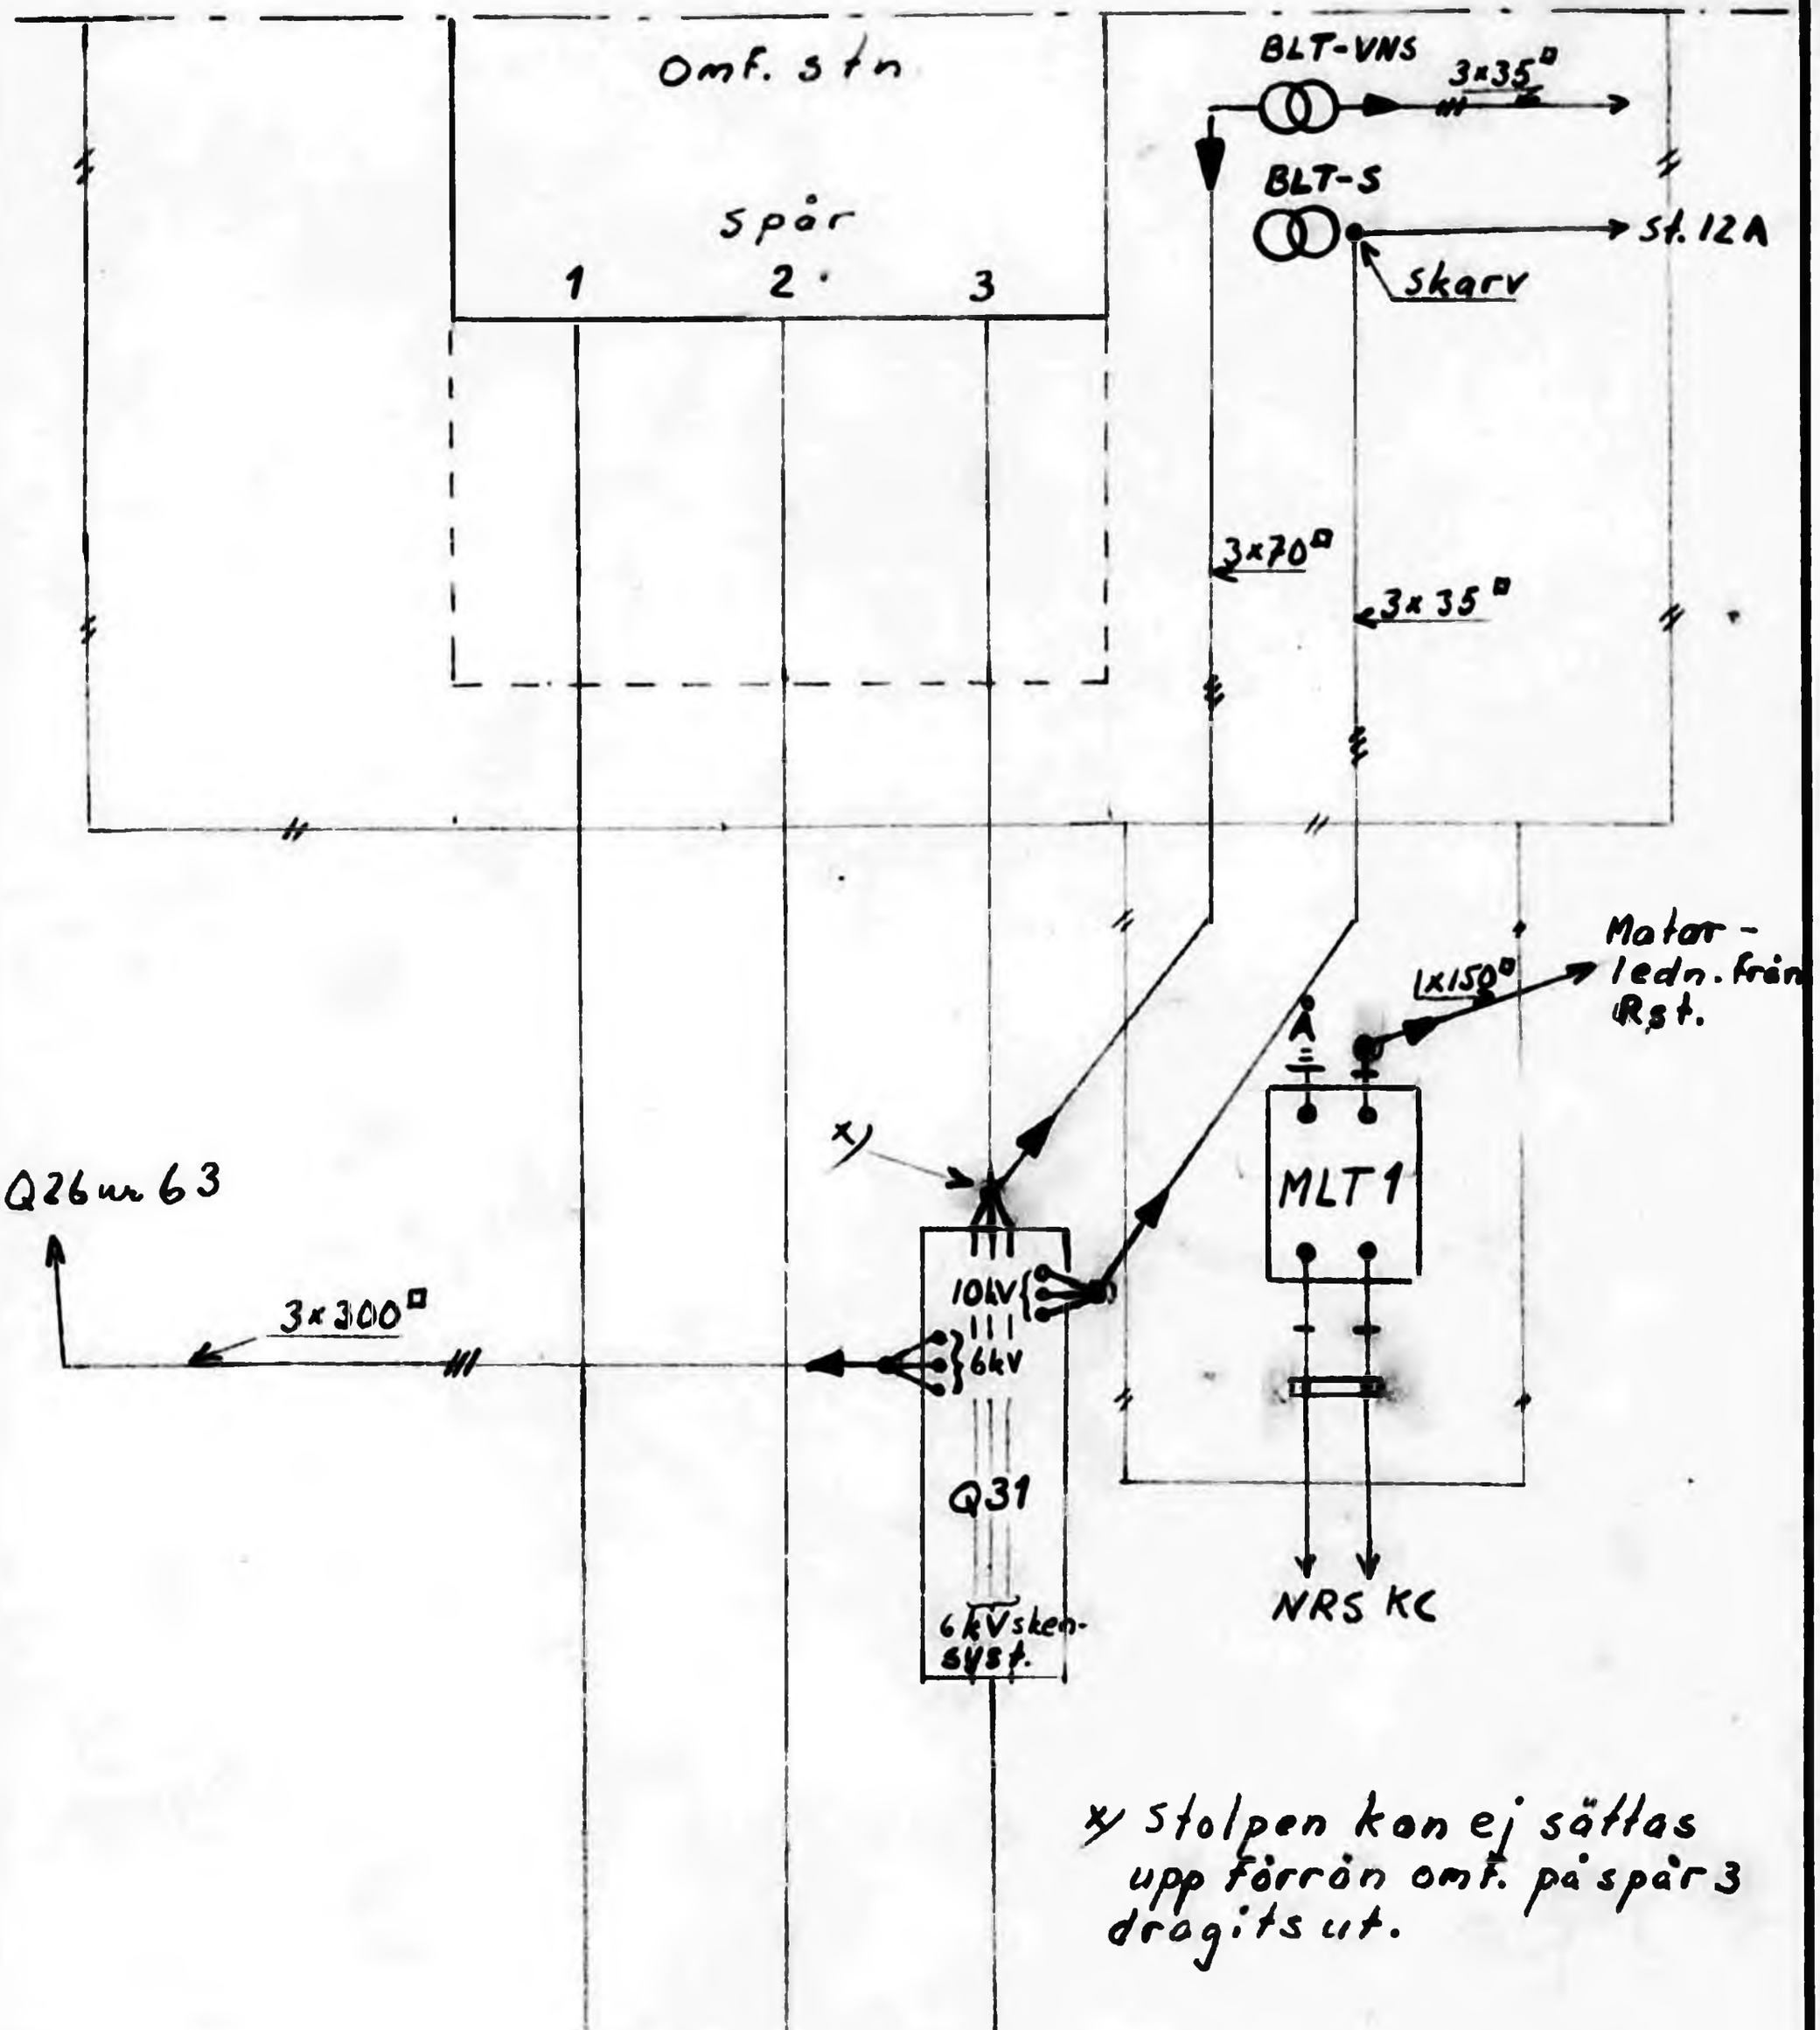

x) Stolpen kan ej sättas upp förrän omf. på spår 3 dragits ut.

☐ Detaljförteckn.	☐ Leverantörlista	Skala	Änd-ring							
☐ Ändringslista	☐									
Uppgjord den 12.10.60/HGr Gransk		Fdnr	Uppställning av Q31 vid provisorisk drift av Vännäs omf. stn. från reservstation.							
Godkänd den		Grupp nr								
KUNGL. JÄRNVÄGSSTYRELSEN Kontor ELEKTROTEKNISKA BYRÅN			Ebr 65339						Blad nr/forts. bl. nr —	

Statens Reproduktionsanstalt 1958

130 kV

Q26 nr 63, 20 MVA

16kV matar-
ledn. från Rst

3×300 □ (Befintl. kabel skarvas)

Stolpe vid Q31

OK

Anslutning till
skensyst. på taket I

6 kV (Q31)

1×150 □

stolpe vid Q31
Fränsk. typ NMVA 6/200
(monteras i stolpen)

BLT
250 kVA

190V

Å

3×70 □

stolpe vid Q31

MLT 1
3 MVA, 16/32 kV

3×35 □ (Befintl.
kabel från
BLT-S skarvas)

BLT-VNS
600 kVA

3×35 □

St. 12A

32 kV matar-
ledn. mot
Norrfors KC

☐ Detaljförteckn.	☐ Leverantörlista	Skala	Änd-ring							
☐ Ändringslista	☐									
Uppgjord den 12.10.60 Gransk		Fdnr	Huvudkopplingsschema för Vännäs omf. stn. vid provisorisk drift från reservstn.							
Godkänd den		Grupp nr								
KUNGL. JÄRNVÄGSSTYRELSEN Kontor ELEKTROTEKNISKA BYRÅN			Ebr 65340						Blad nr/forts. bl. nr —	

Statens Reproduktionsanstalt 1958

BLT-VNS

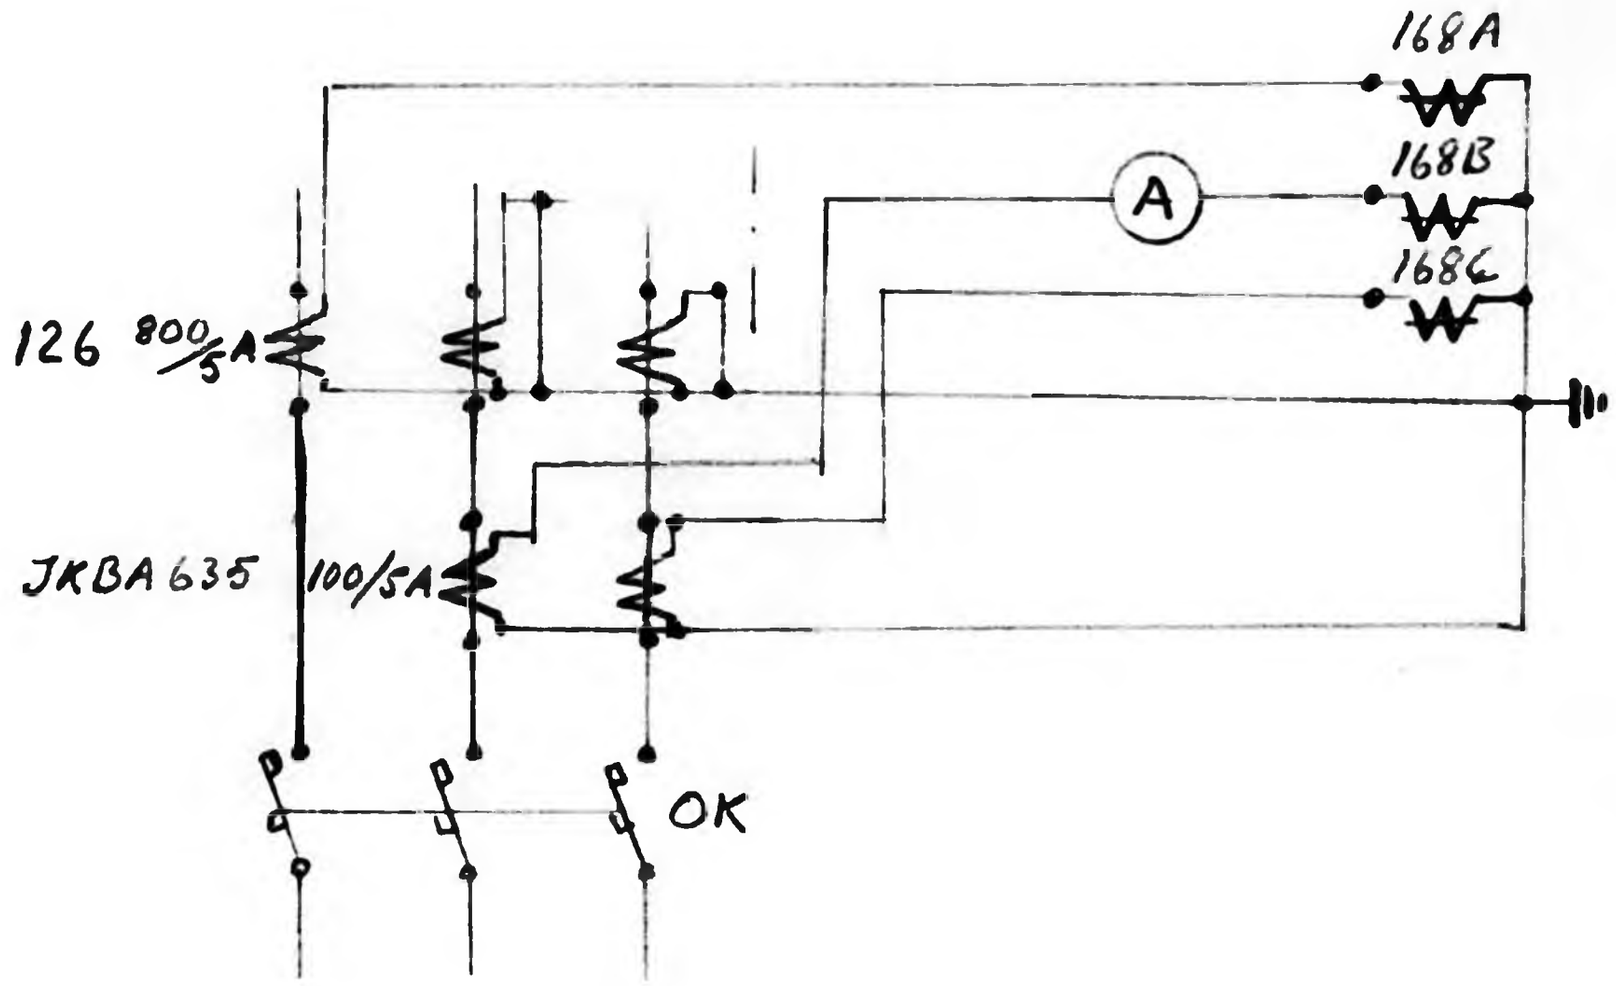

Sptr f. BLT-VNS

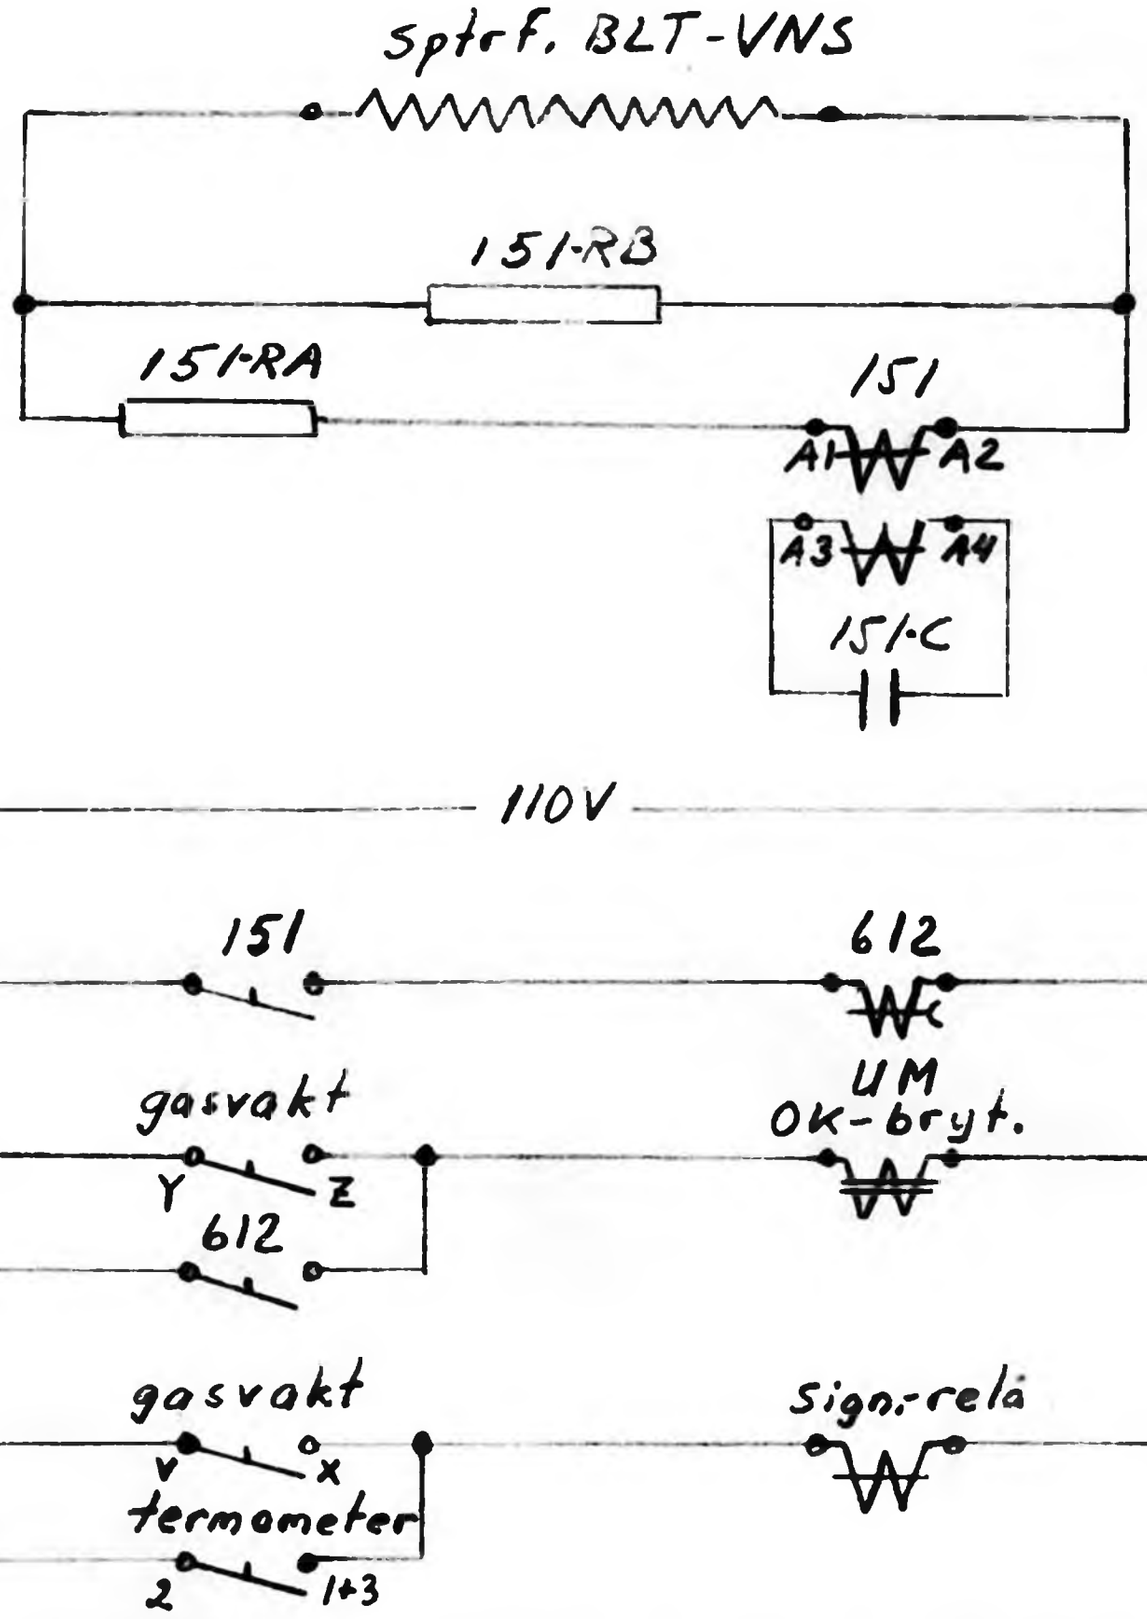

☐ Detaljförteckn.	☐ Leverantörlista	Skala	Änd-ring							
☐ Ändringslista	☐									

Uppgjord den 13.10.60 Gransk

Godkänd den

Fdnr

Grupp nr

Kompl. avreläutr. i Q31 vid provisorisk drift av Vns omf.-stn.

KUNGL. JÄRNVÄGSSTYRELSEN Kontor
ELEKTROTEKNISKA BYRÅN

Ebr 65-341

Blad nr/forts. bl. nr 1 2

Statens Reproduktionsanstalt 1958

MLT 1

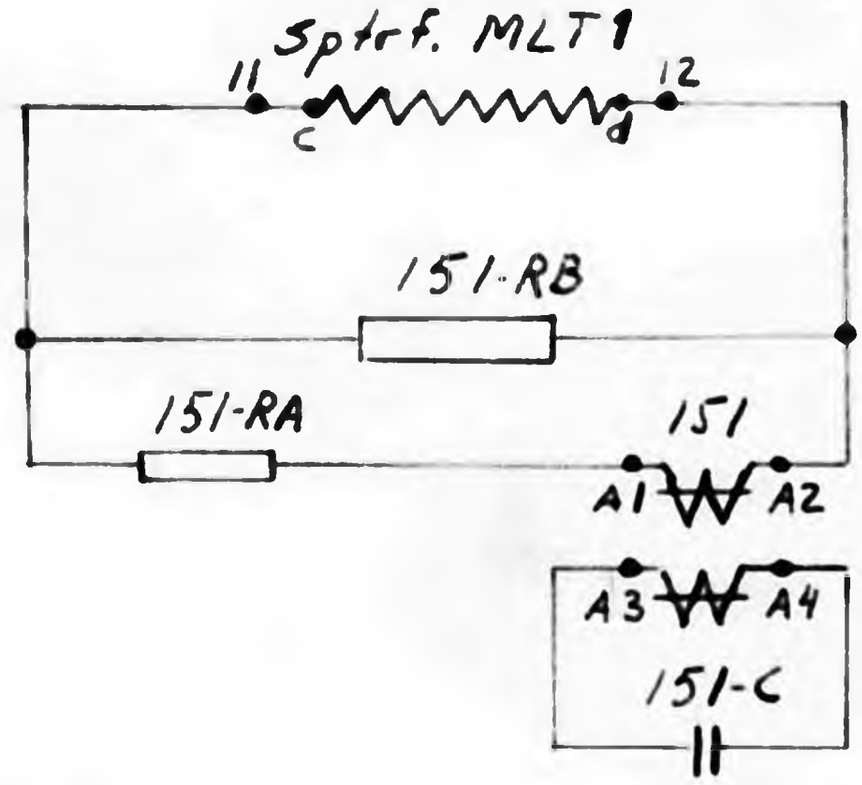

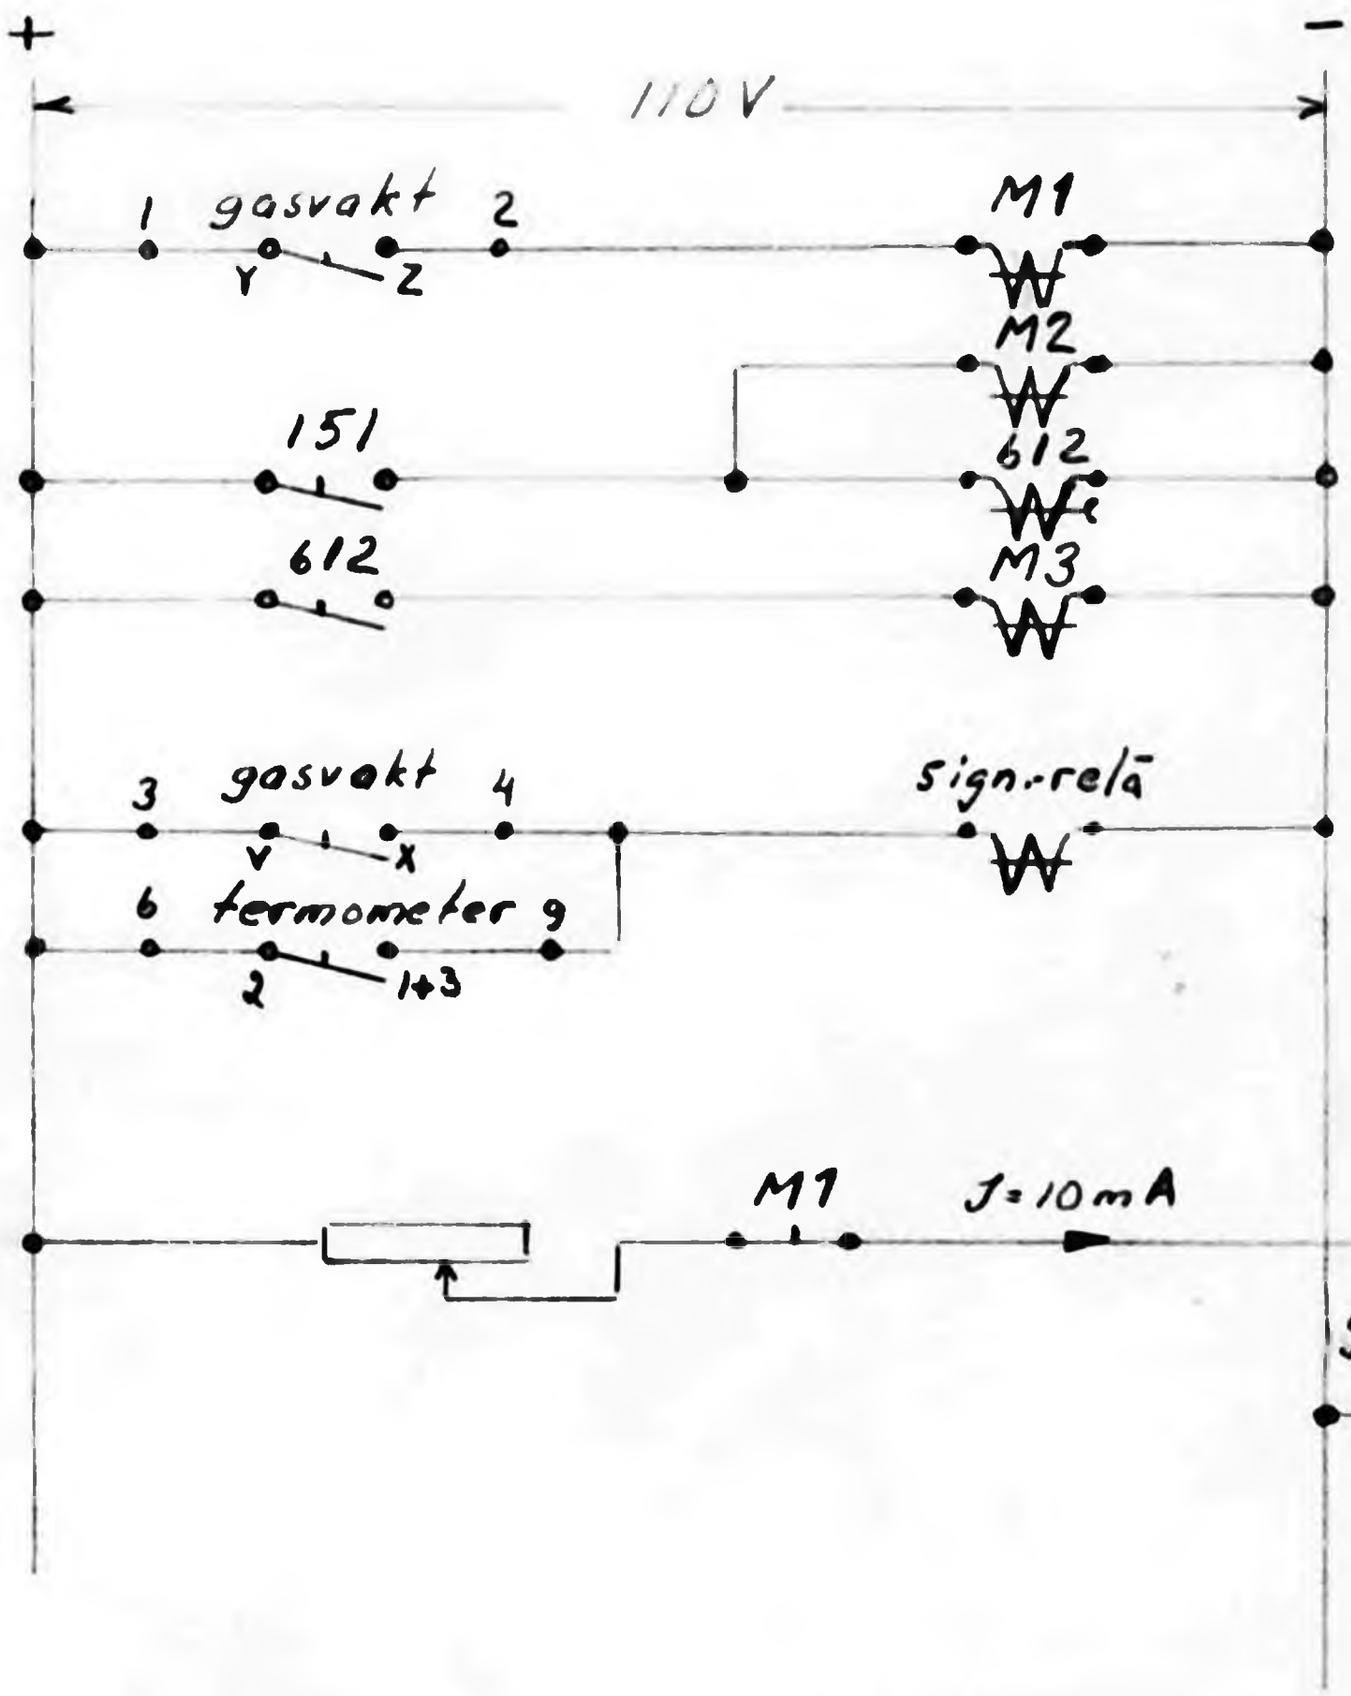

☐ Detaljförteckn.	☐ Leverantörlista	Skala	Änd-ring							
☐ Ändringslista	☐									
Uppgjord den 13.10.60	Gransk	Fdnr	Kompl. av reläutr. i Q31 vid provisorisk drift av Vns omf.-stn.							
Godkänd den		Grupp nr								
KUNGL. JÄRNVÄGSSTYRELSEN ELEKTROTEKNISKA BYRÅN	Kontor	Ebr 65341	Blad nr/forts. bl. nr 2 3							

Statens Reproduktionsanstalt 1958

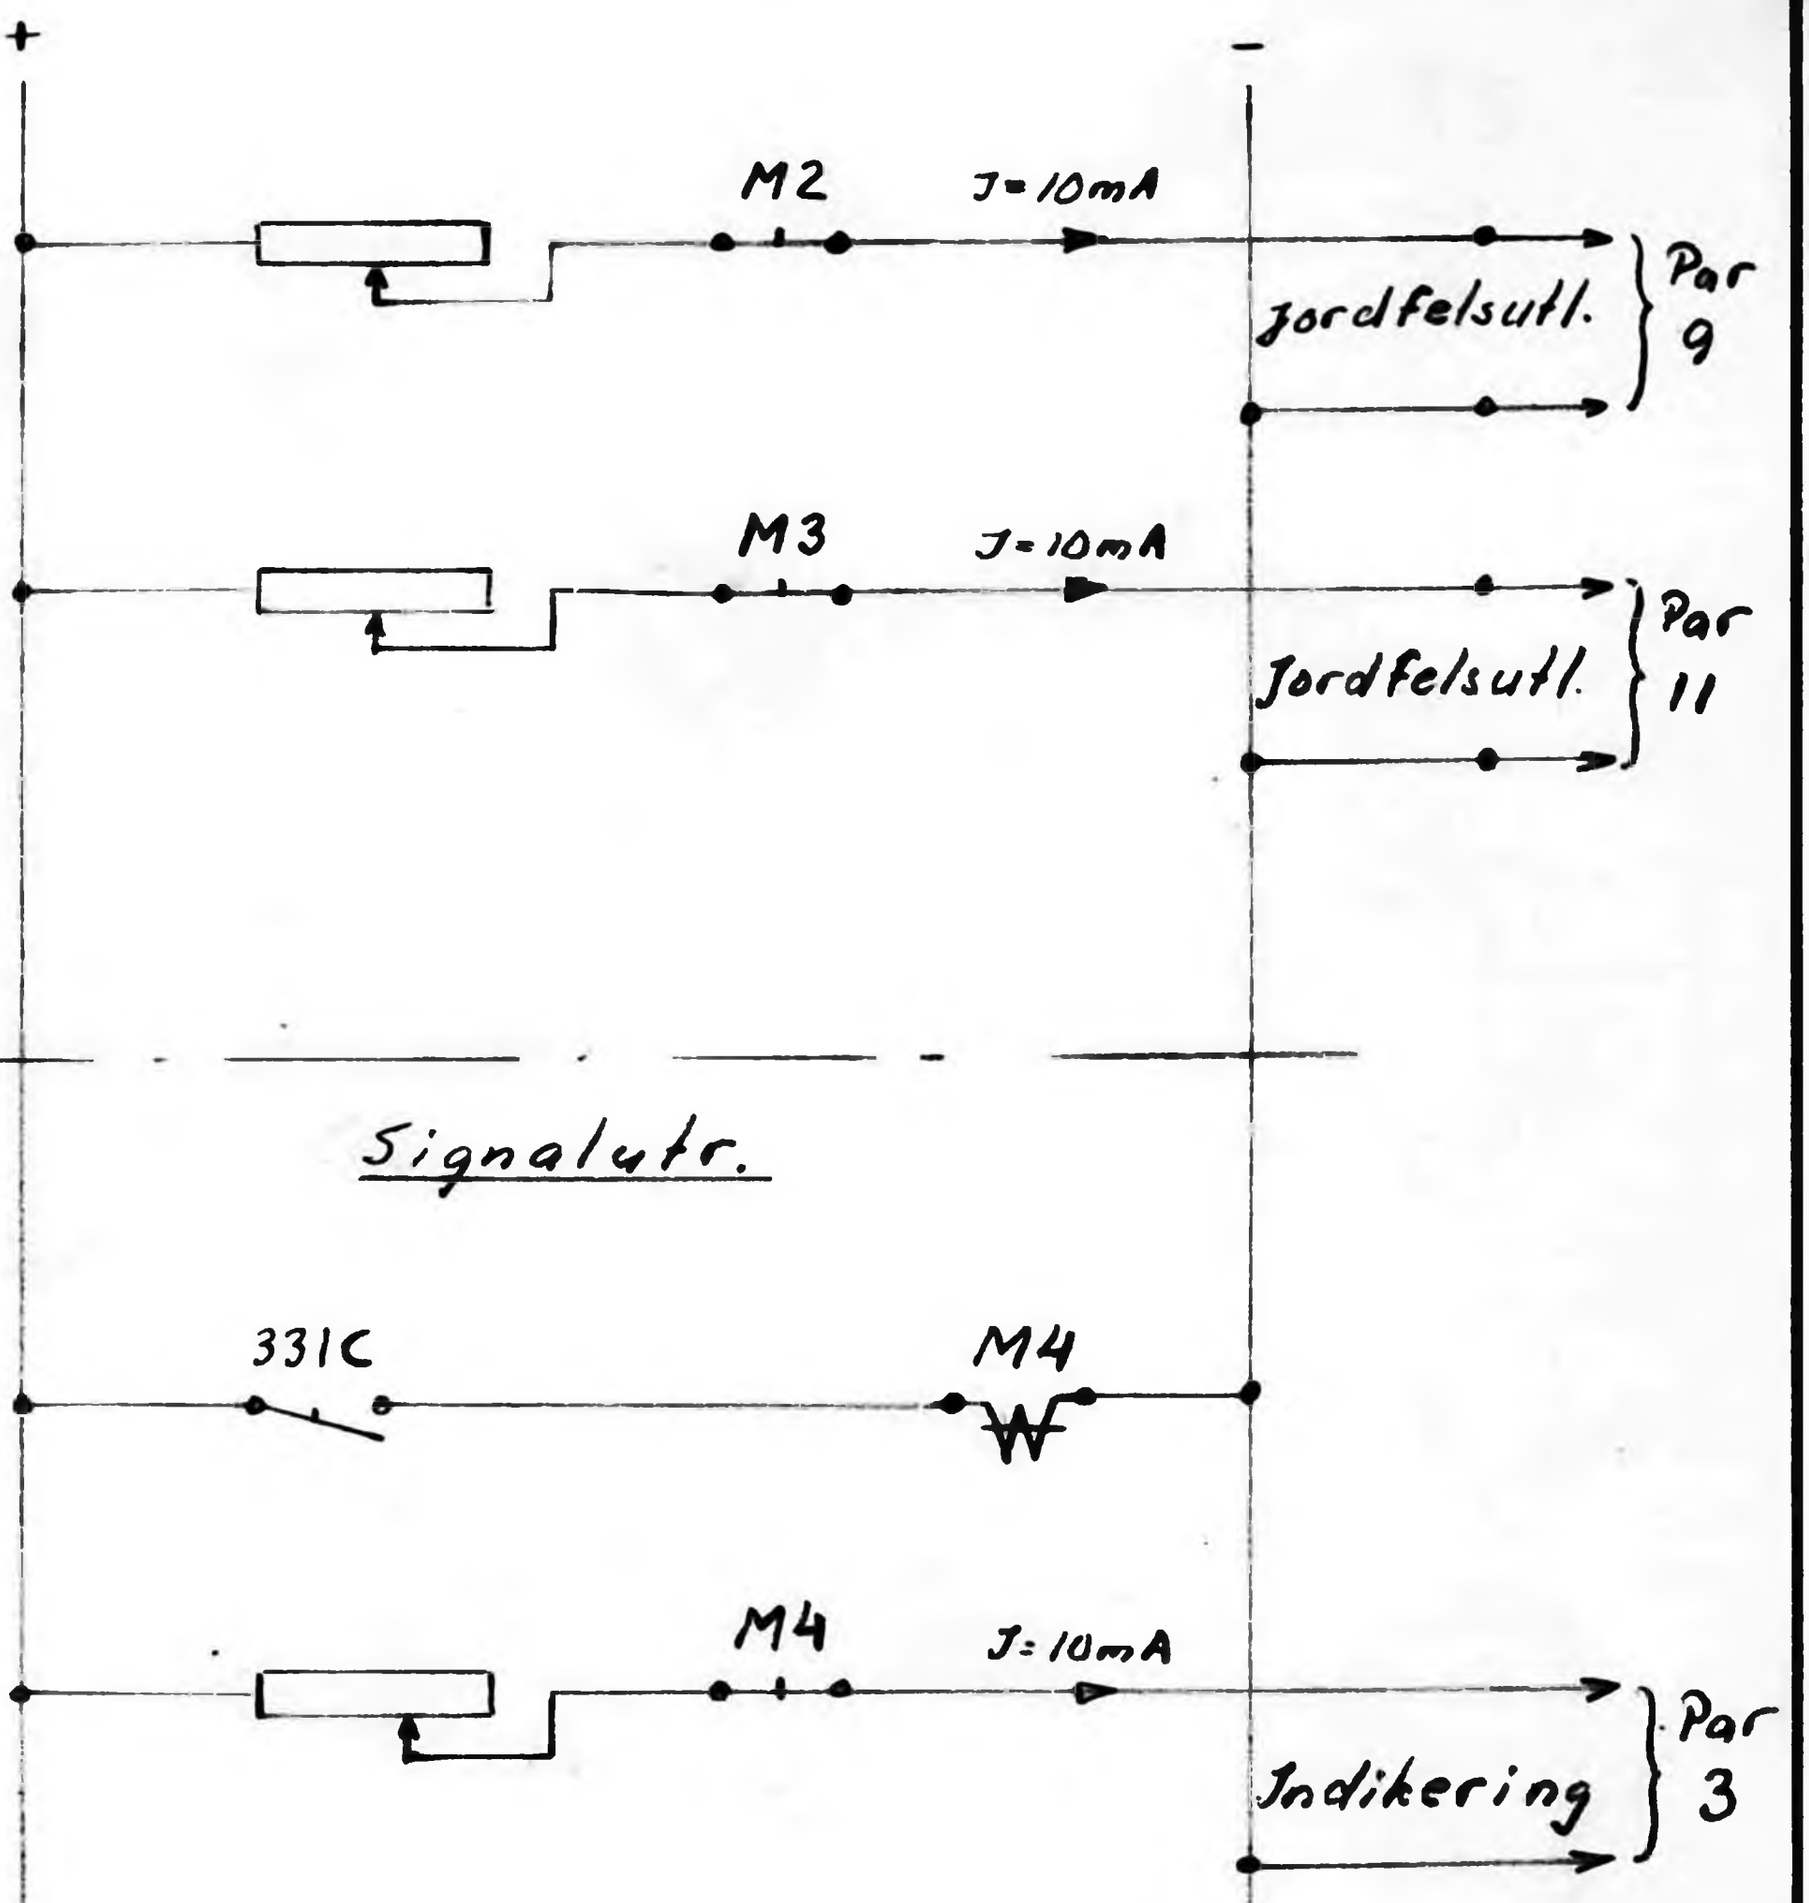

Larmkont. på sign.-reläerna "Fel BLT-VNS och Fel MLT1 anslutas parallellt med övr. signalreläers larmkontakter

☐ Detaljförteckn. ☐ Ändringslista	☐ Leverantörlista ☐	Skala	Ändring							
Uppgjord den 13.10.60/Hlv Gransk Godkänd den		Fdnr Grupp nr	Kompl. av reläutr. i Q31 vid provisorisk drift av Vns omf.-sta							
KUNGL. JÄRNVÄGSSTYRELSEN Kontor ELEKTROTEKNISKA BYRÅN			Ebr 65341						Blad nr/forts. bl. nr 3 —	

Statens Reproduktionsanstalt 1958

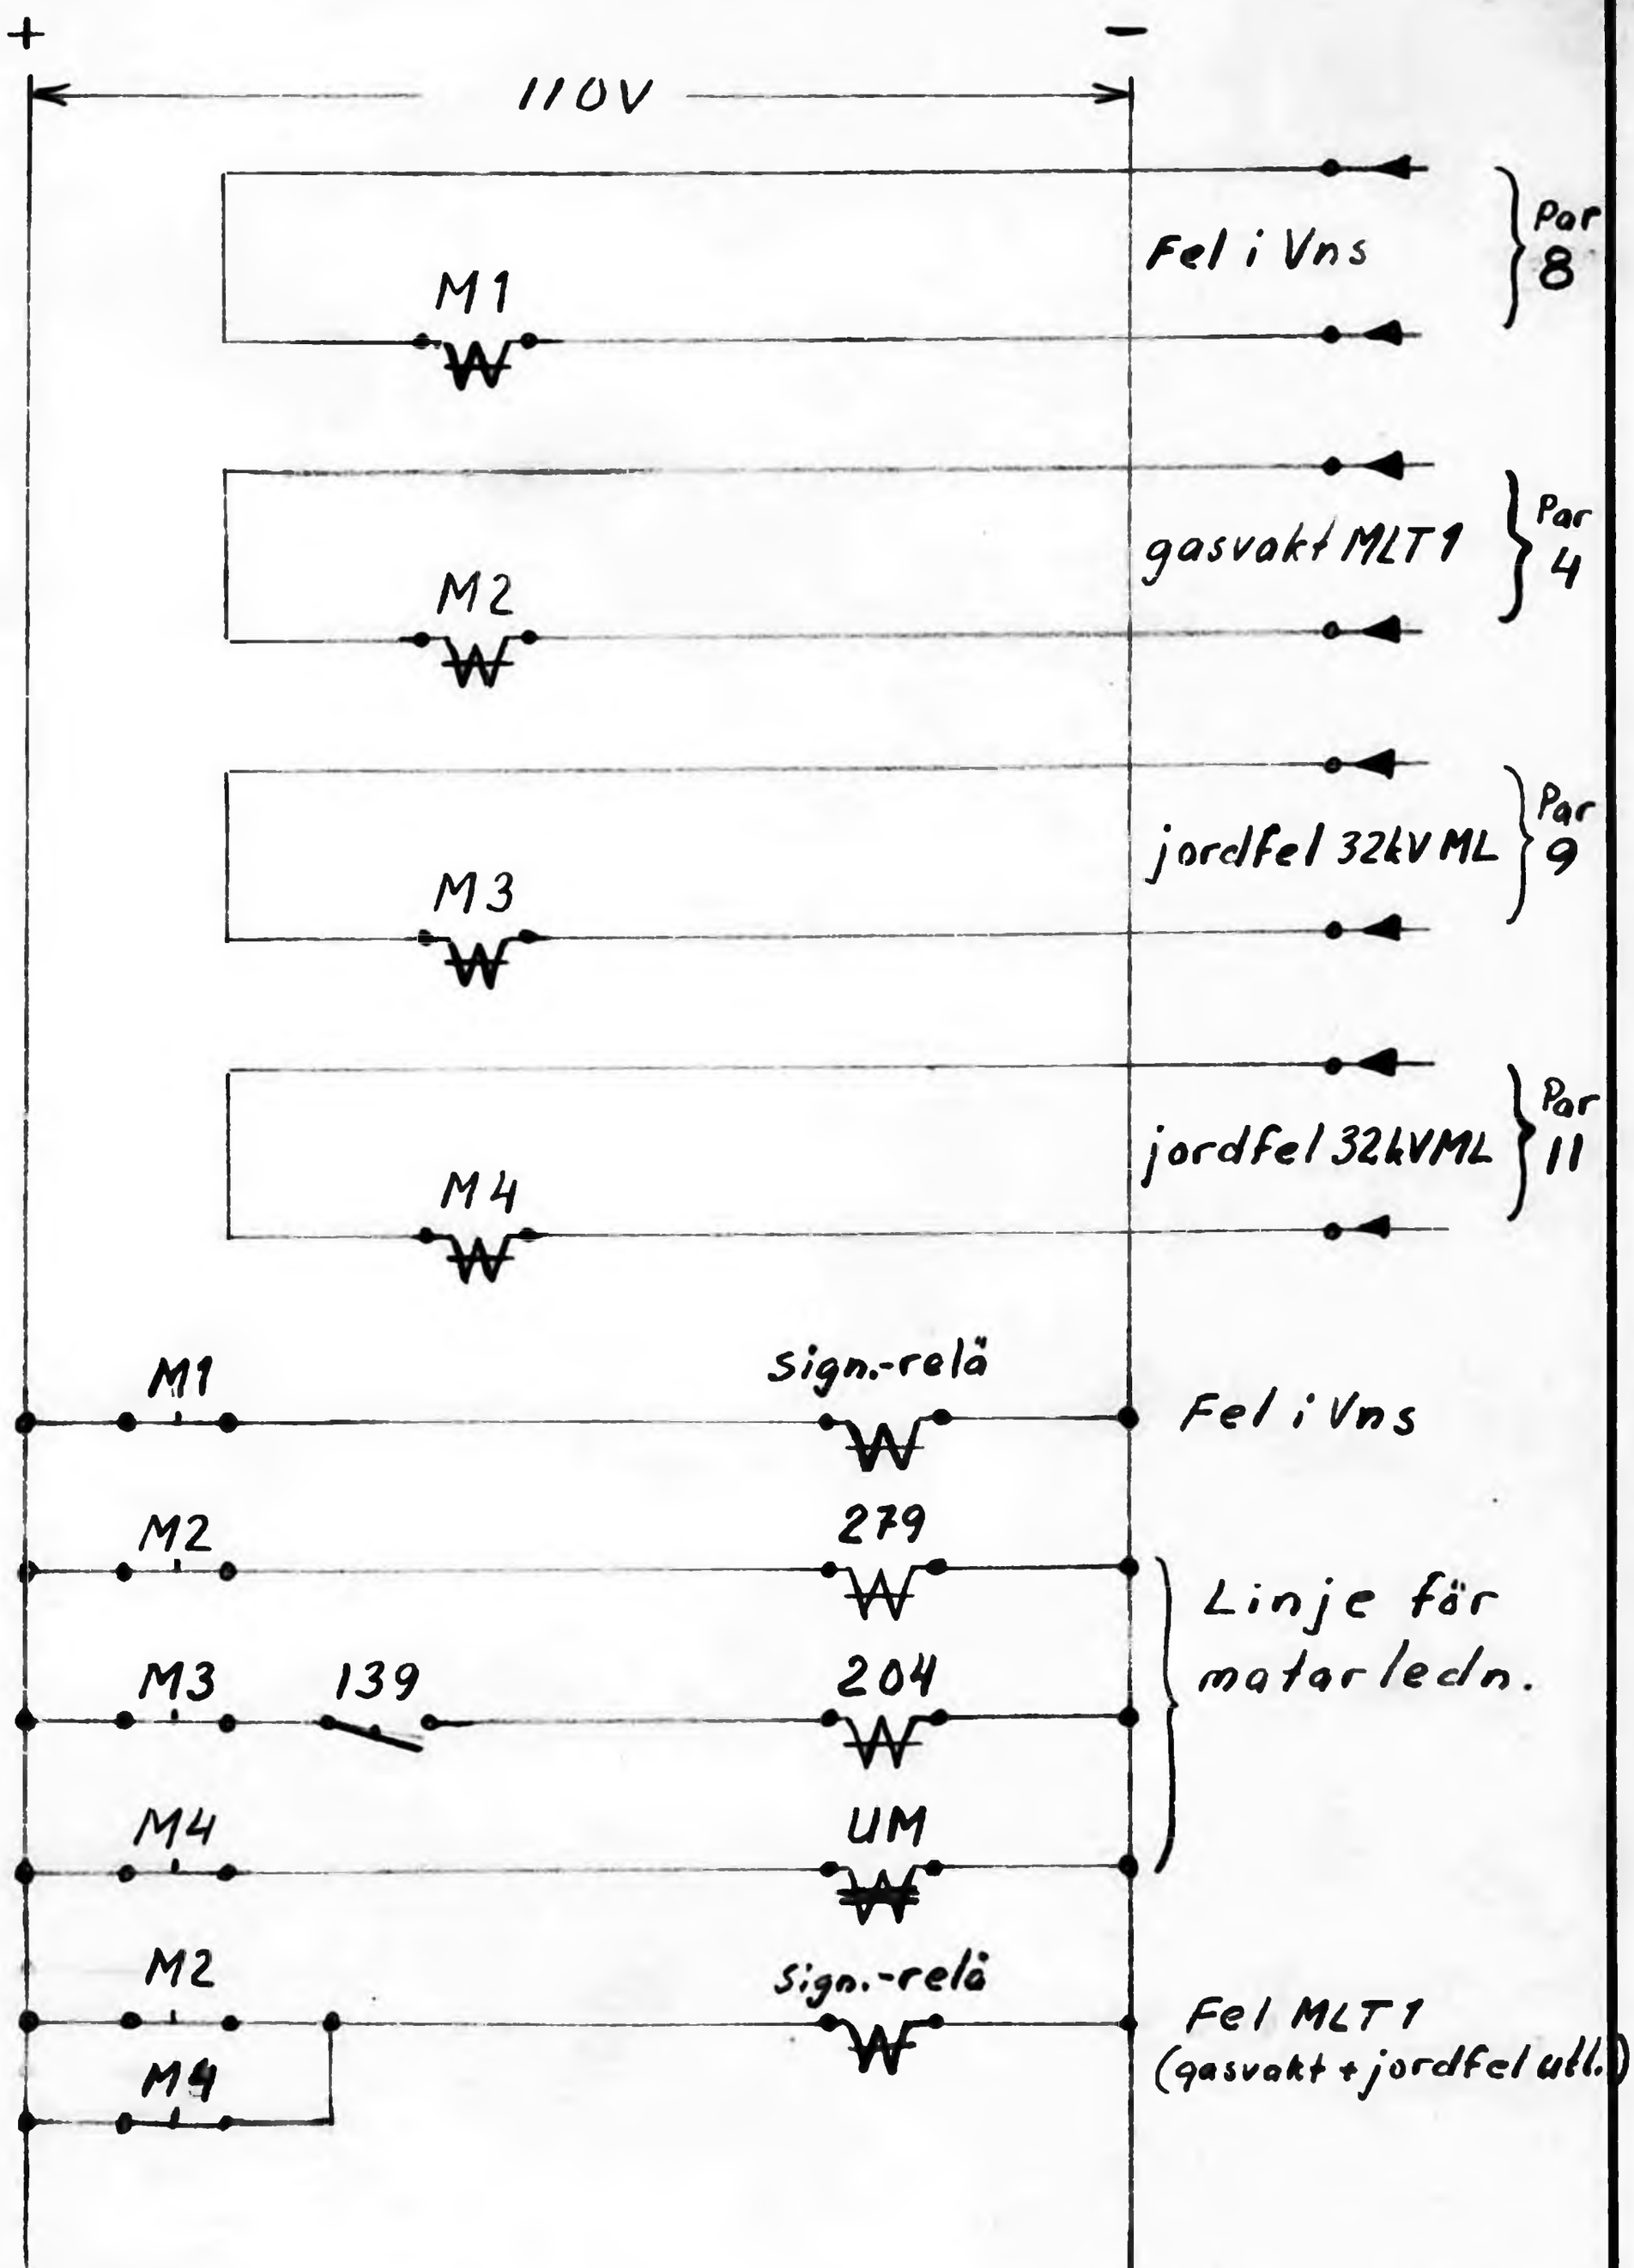

☐ Detaljförteckn.	☐ Leverantörlista	Skala	Änd-ring								
☐ Ändringslista	☐										
Uppgjord den 13.10.60 /Hlg Gransk		Fdnr	Kompl. avreläutr. i Q41 vid provisorisk drift av Vns omf.-stn.								
Godkänd den		Grupp nr									
KUNGL. JÄRNVÄGSSTYRELSEN Kontor ELEKTROTEKNISKA BYRÅN			Ebr 65342							Blad nr/forts. bl. nr —	

Statens Reproduktionsanstalt 1958

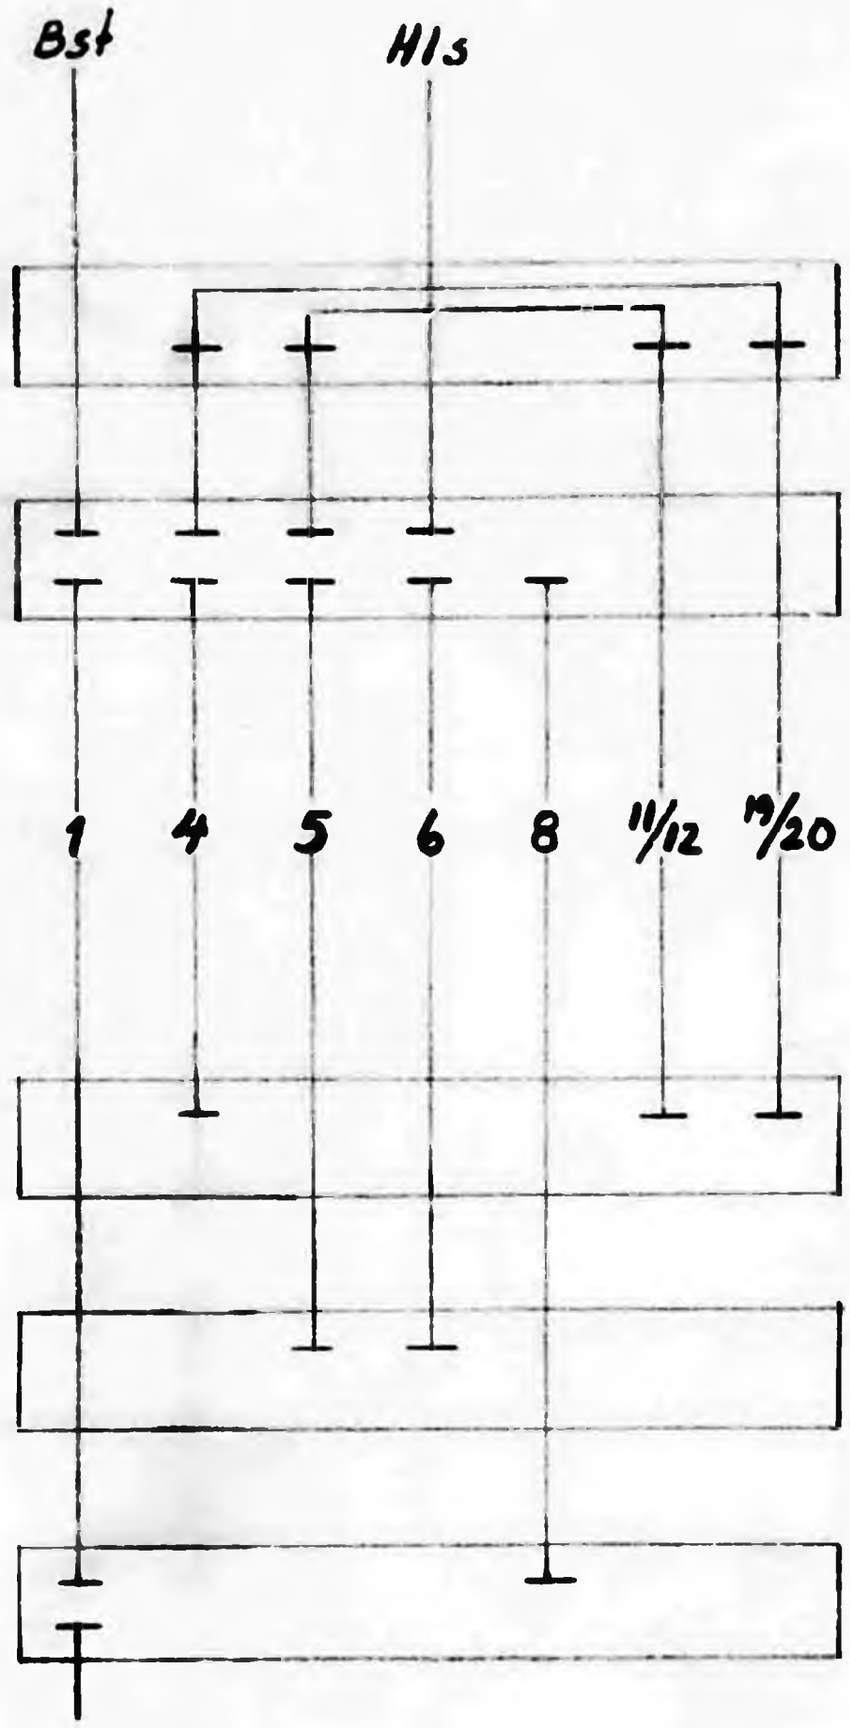

Par 1 mellan Bst omf. stn och Nrs KC för nödstopp
" 4 " Vns — · — " Reservstation " jordfelsblock. och indikering
" 4 " Tvärålund " — · — " gasvaktutl.
" 5 " Vns tfn.-stn. " — · — " telefon I
" 5 " Tvärålund " — · — " jordfelsutl.
" 6 " Vns tfn.-stn " — · — " telefon II
" 6 " Hällnäs " — · — " man. zongr.-bryt.
" 8 " Nrs KC " — · — " fjärrkontroll av NRS KC
" 11/12 " Tvärålund " Vns omf.-stn " jordfelsutl.
" 19/20 " — · — " — · — " gasvaktutl.

☐ Detaljförteckn. ☐ Ändringslista	☐ Leverantörlista ☐	Skala	Ändring							
Uppgjord den 26.1.61/Hlw Gransk		Fdnr	Förteckning över telefonledn. för provisoriska driften av Vns omf.-stn.							
Godkänd den		Grupp nr								
KUNGL. JÄRNVÄGSSTYRELSEN Kontor ELEKTROTEKNISKA BYRÅN			Ebr 65343 a						Blad nr/forts. bl. nr —	

Statens Reproduktionsanstalt 1958