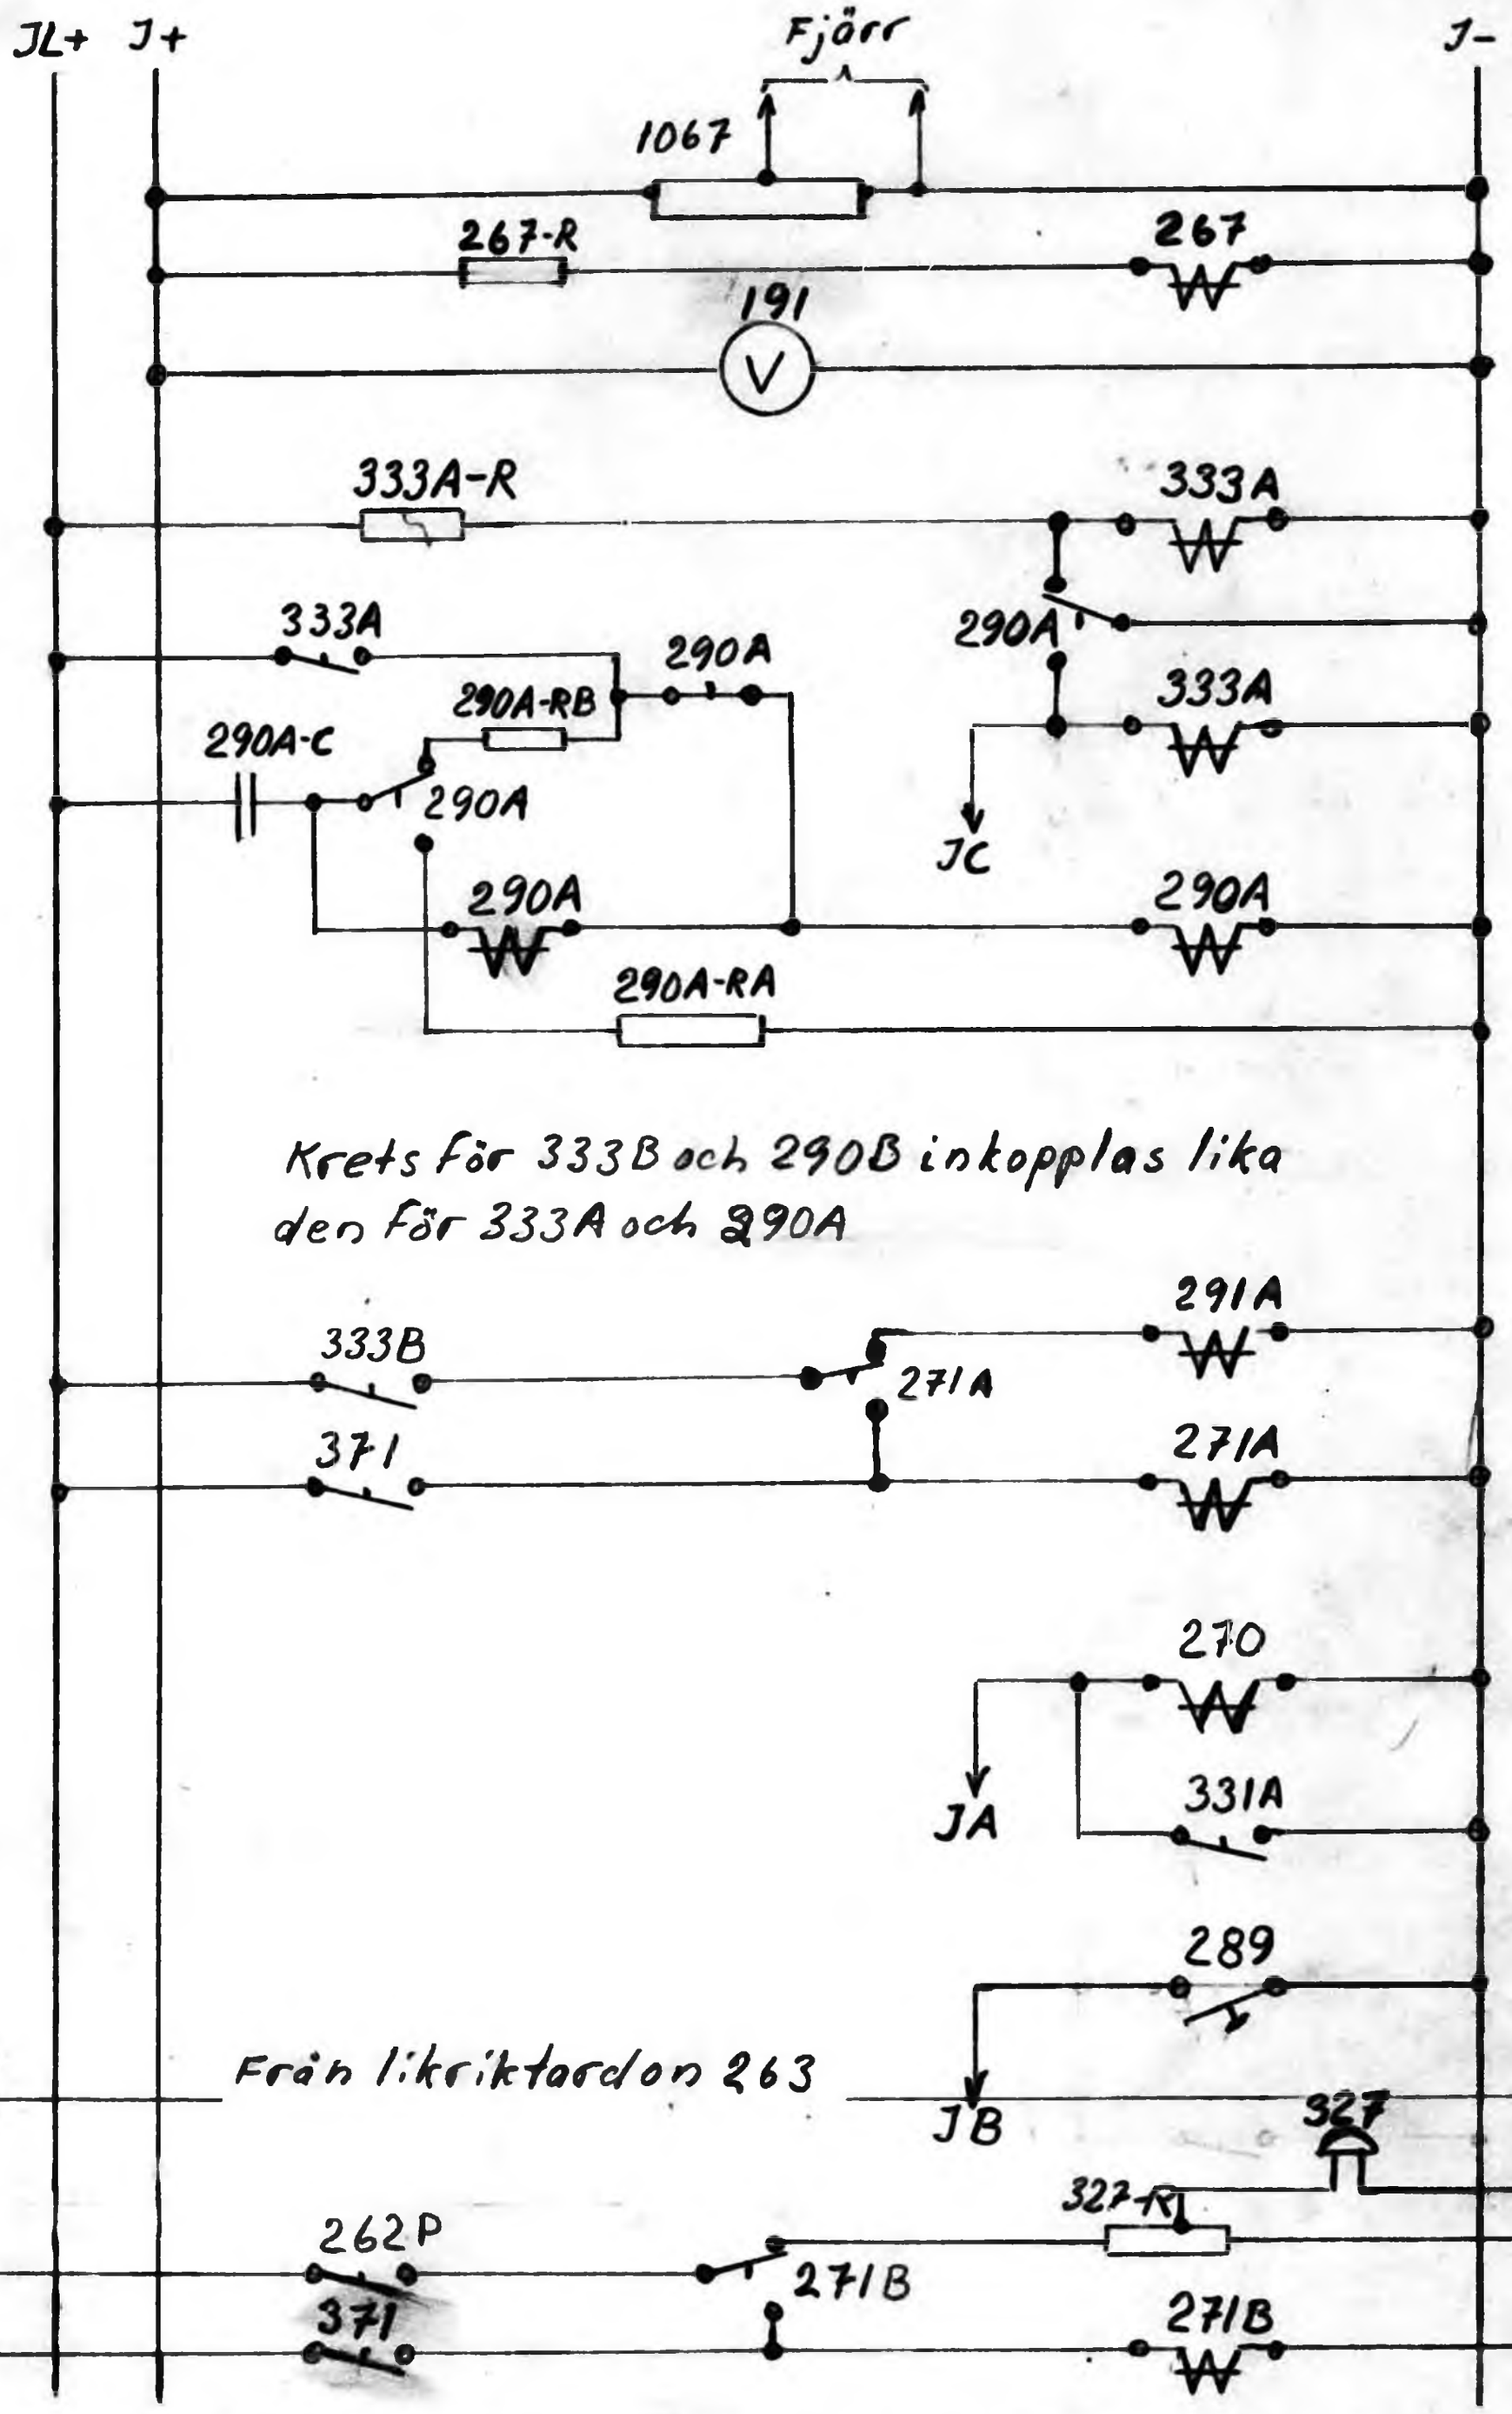

☐ Detaljförteckn.	☐ Leverantörlista	Skala	Ändring							
☐ Ändringslista	☐									
Uppgjord den	Gransk	Fdnr								
Godkänd den		Grupp nr								

KUNGL. JÄRNVÄGSSTYRELSEN Kontor
ELEKTROTEKNISKA BYRÅN

Signalkretsar för omst

Ebr 65832

Blad nr/forts. bl. nr 1 2

SJ bl Ebr 153/61 1500 361

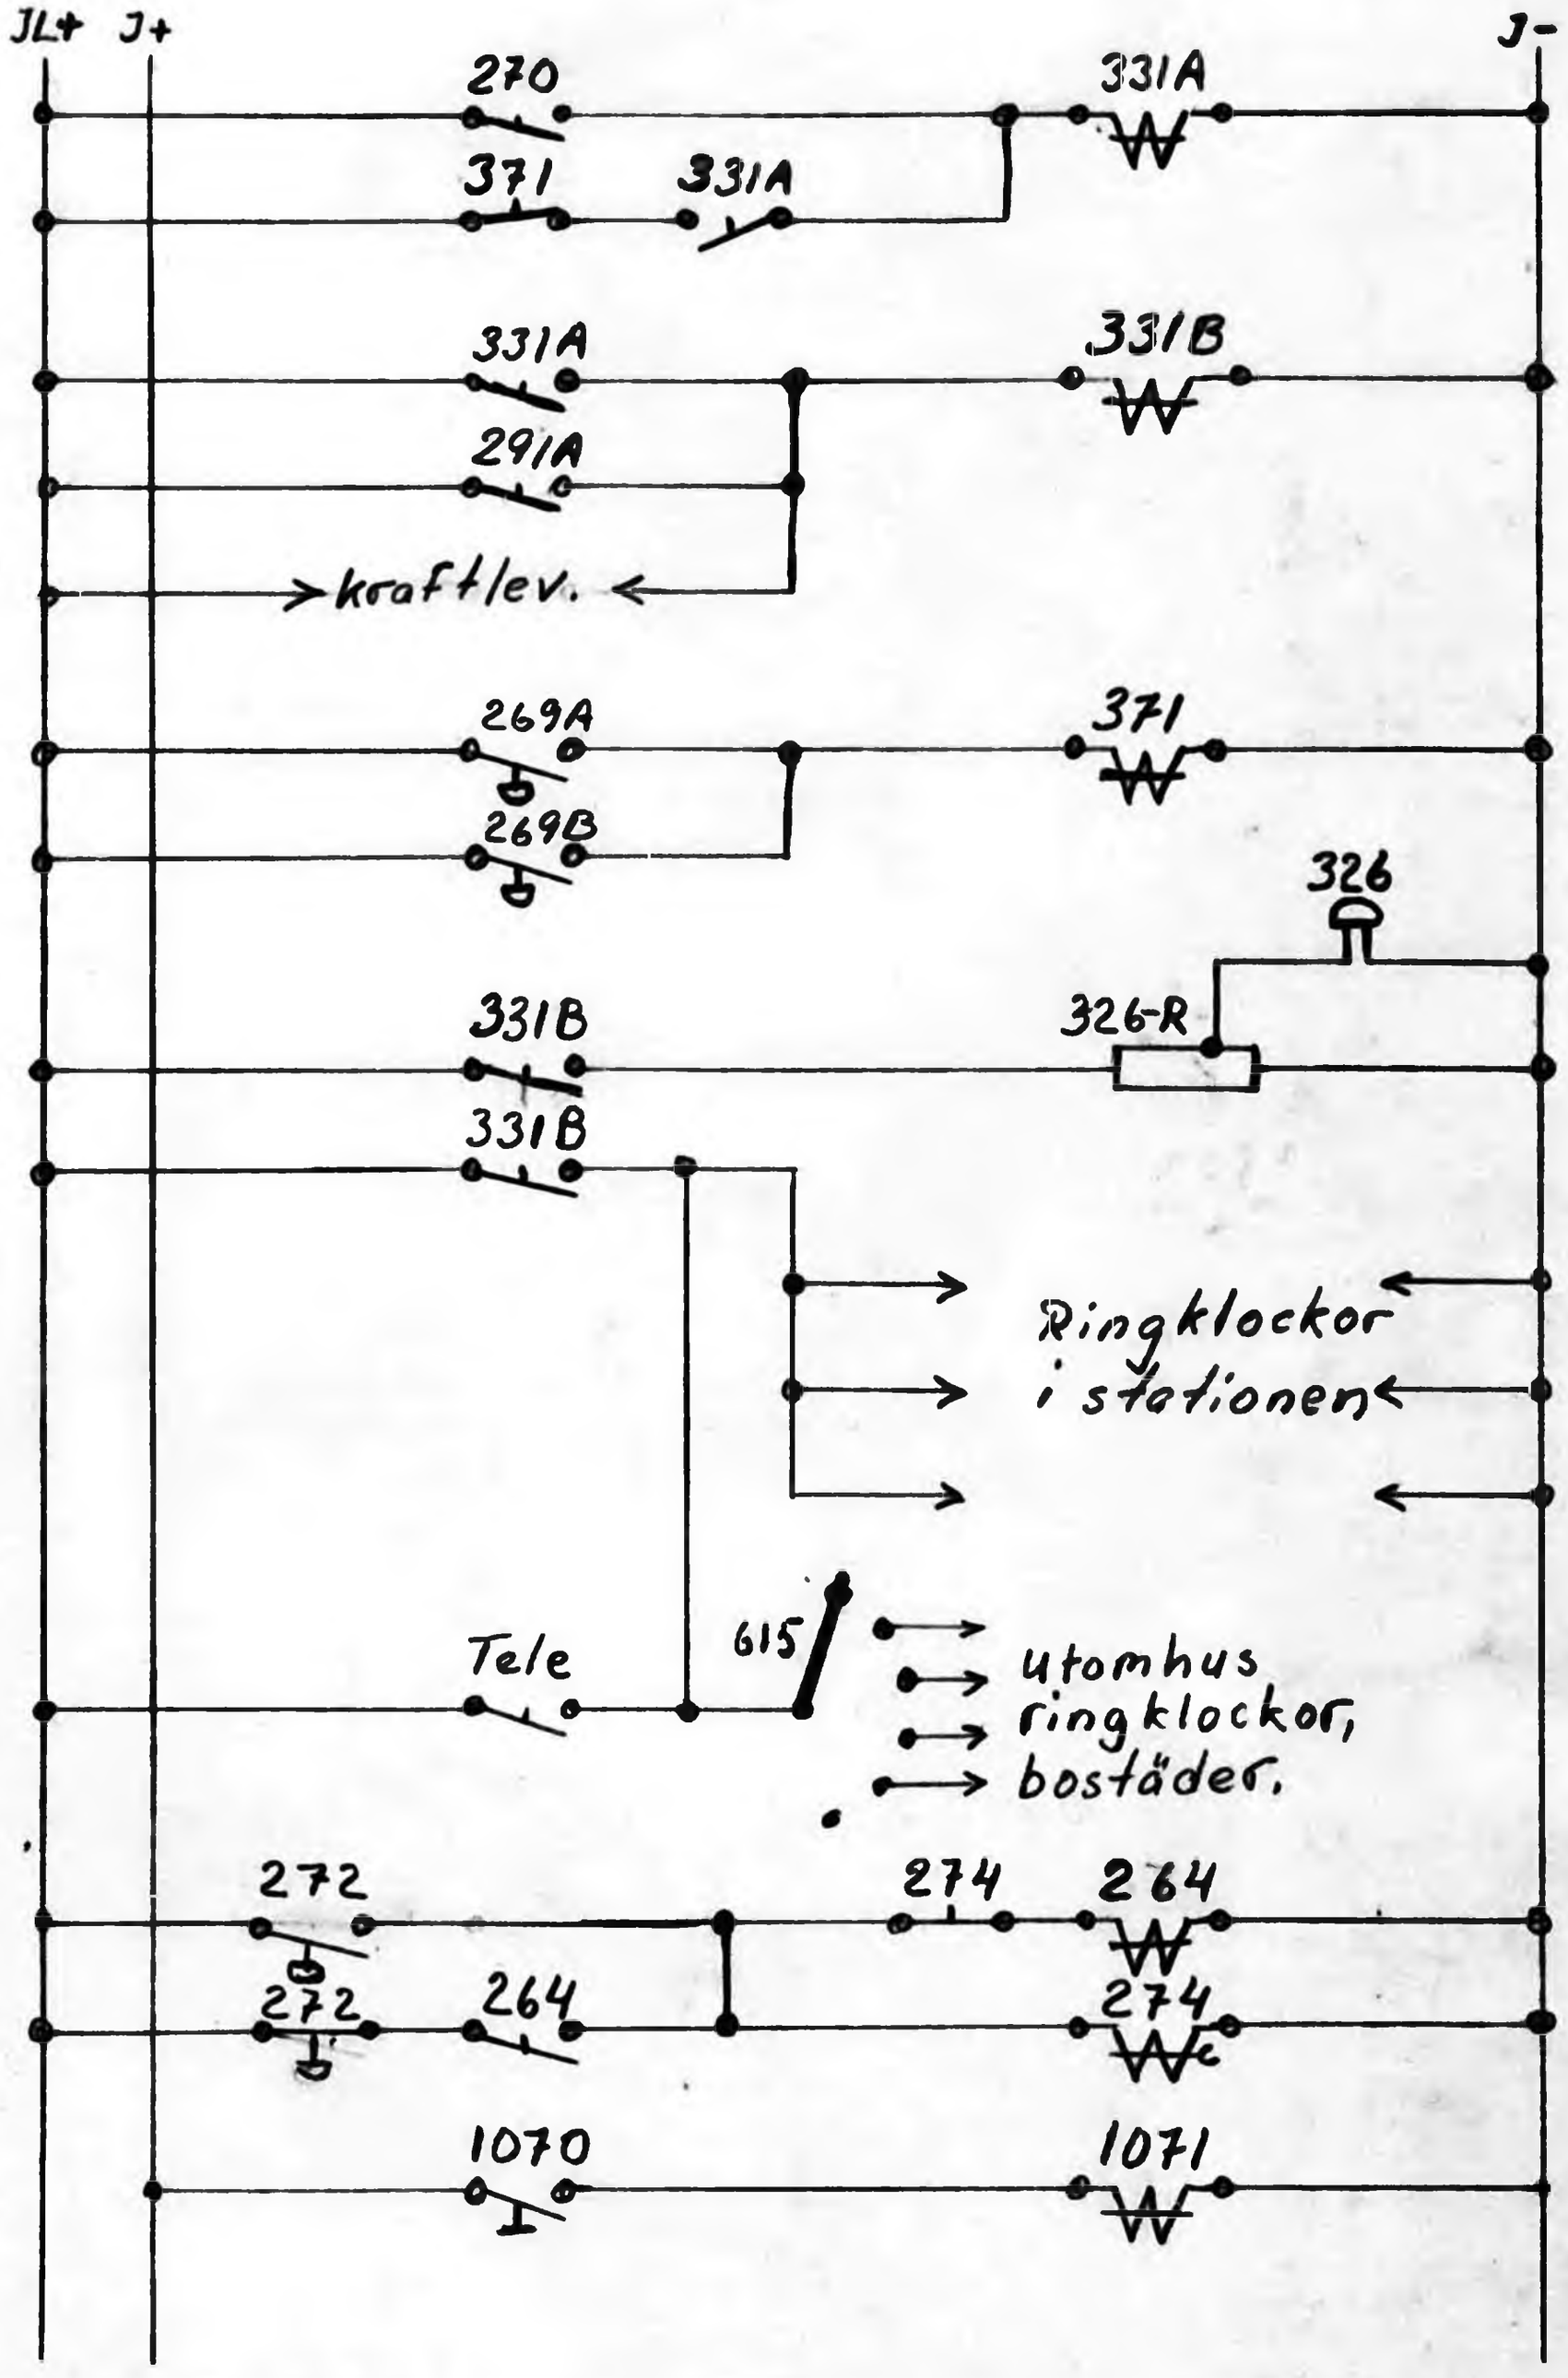

☐ Detaljförteckn.	☐ Leverantörlista	Skala	Änd-ring								
☐ Ändringslista	☐										
Uppgjord den / Granskad		Fdnr	Signalkretsar för omfst								
Godkänd den		Grupp nr									
KUNGL. JÄRNVÄGSSTYRELSEN Kontor ELEKTROTEKNISKA BYRÅN			Ebr 65832							Blad nr/forts. bl. nr 2 3	

SJ bl Ebr 153/61 1500 361

Not.	Ändring	Datum	Inf.	Not.	Ändring	Datum	Inf.

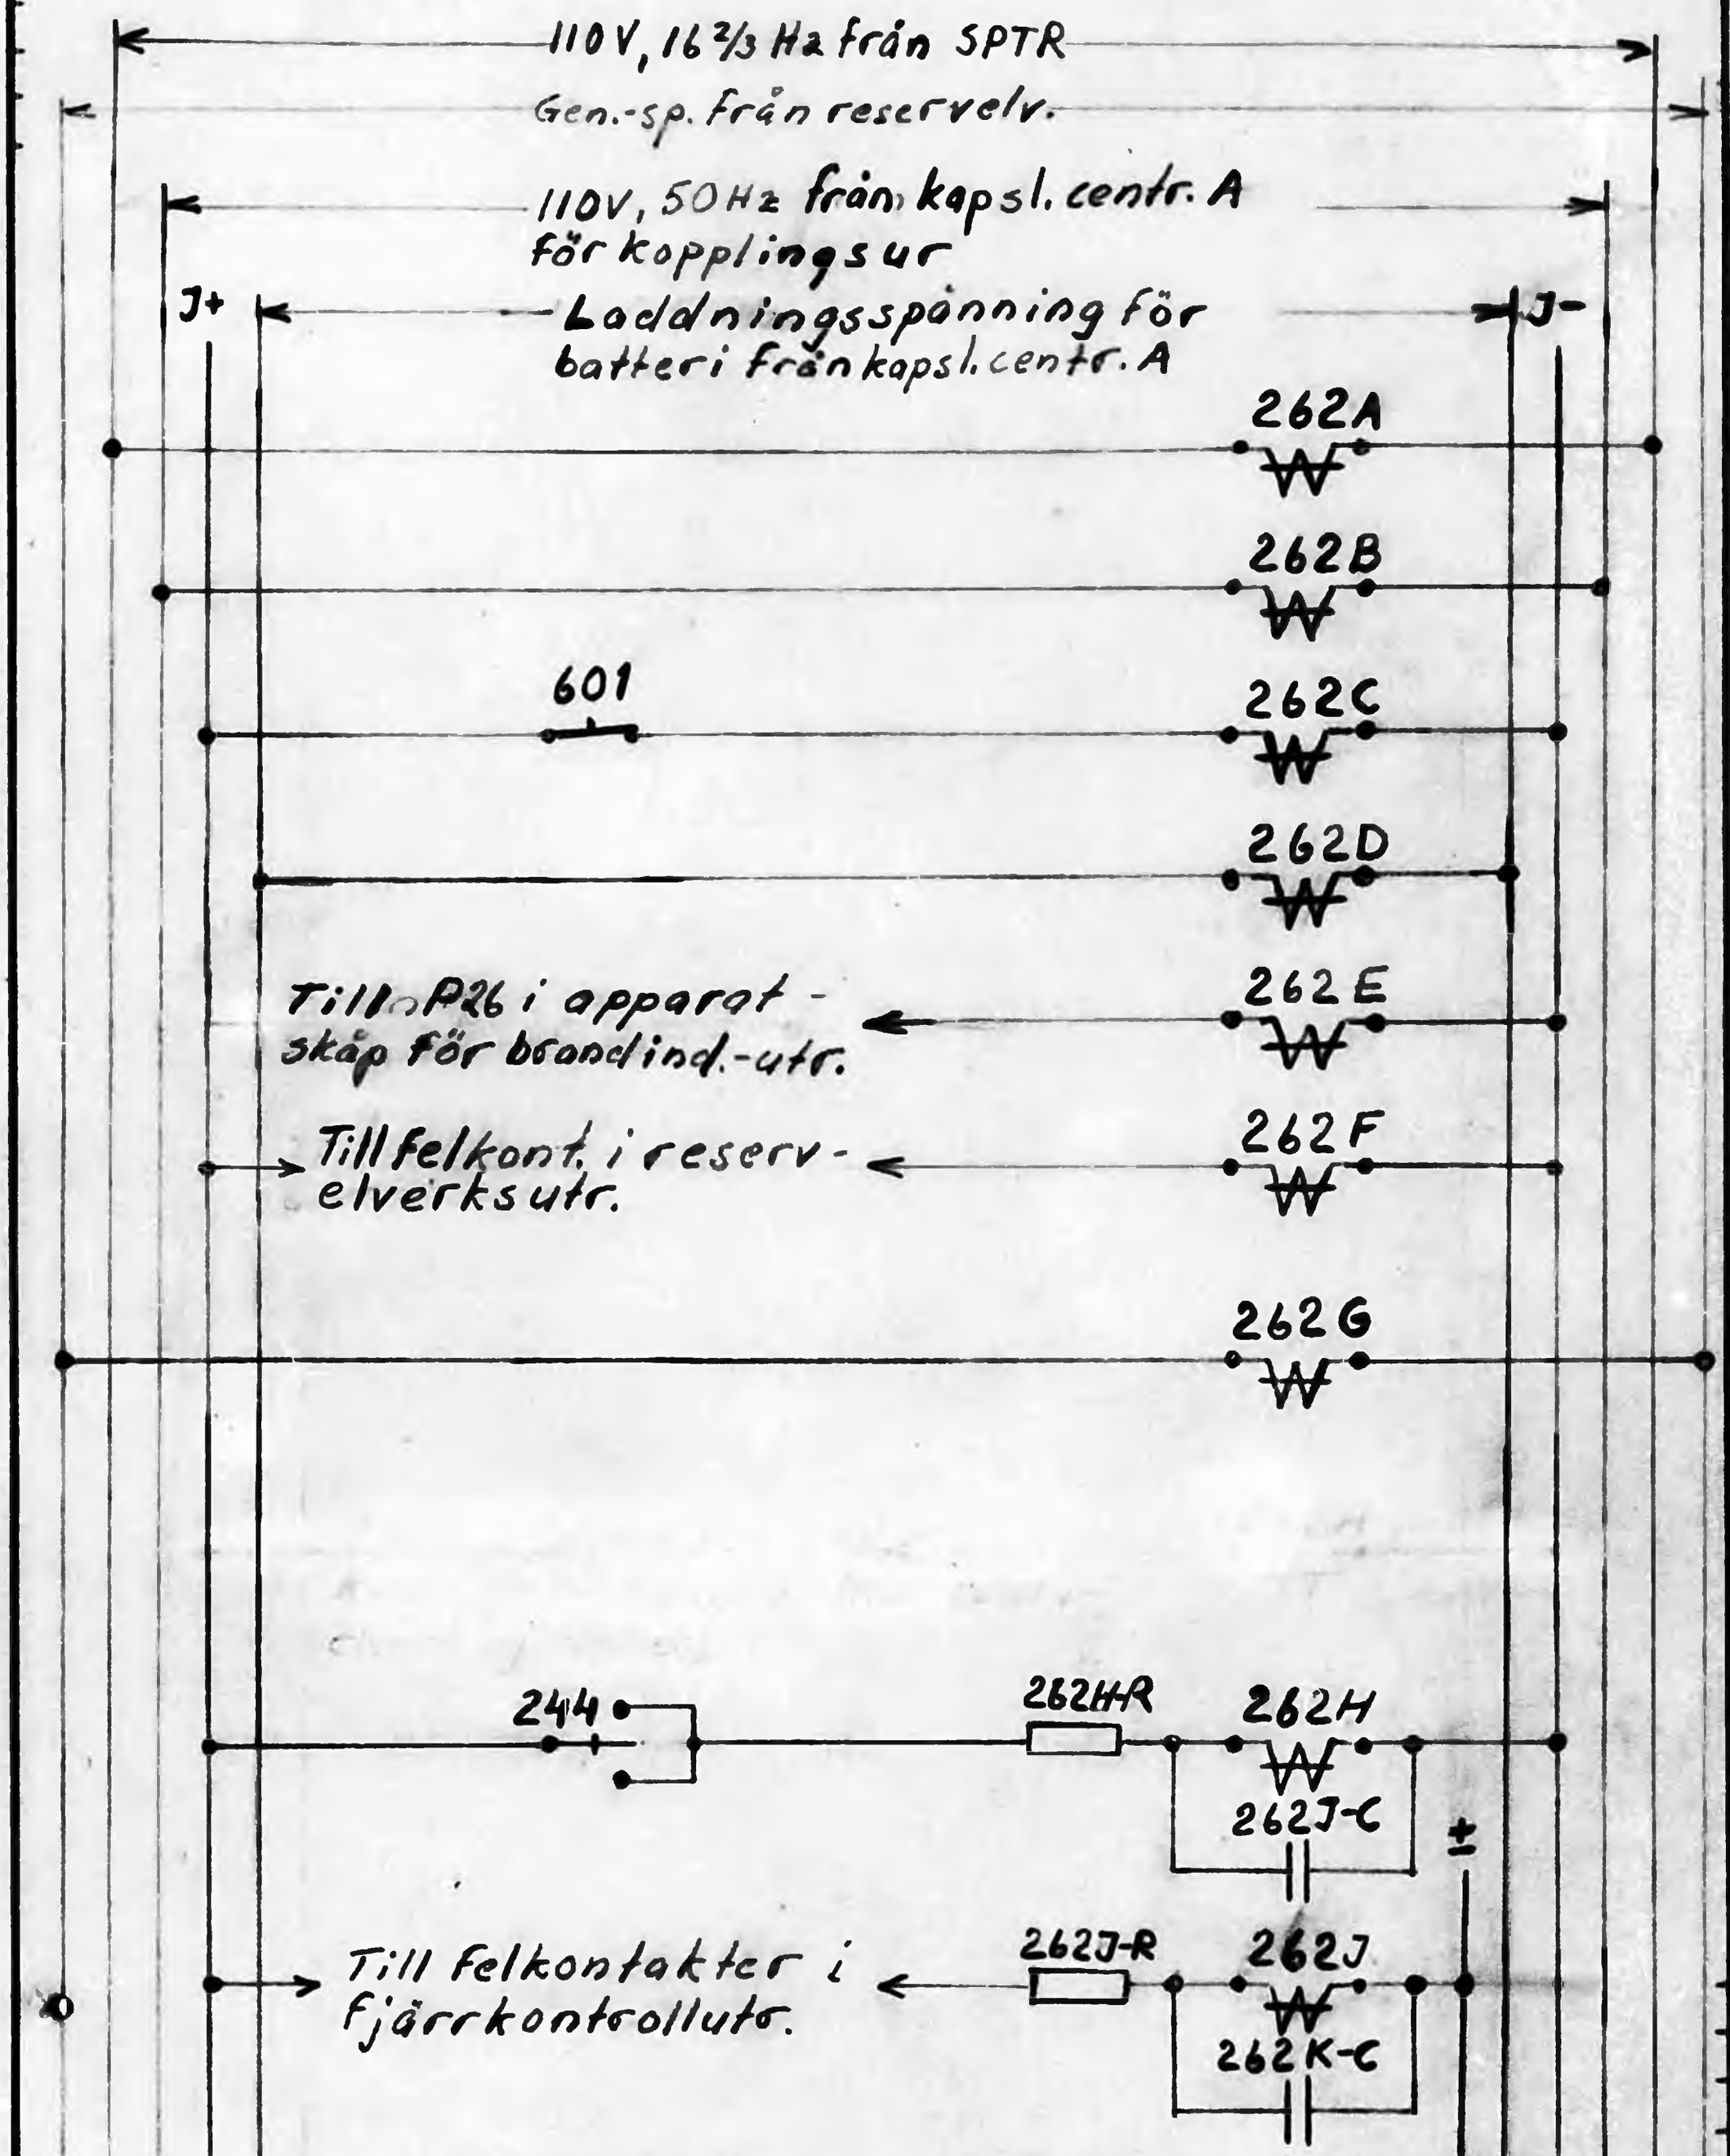

IV	III	II	I	Det. Nr	Benämning	Material	Ytbehandling	Anm.

Antal i grupp	KUNGL. JÄRNVÄGSSTYRELSEN ELEKTROTEKNISKA BYRÅN STOCKHOLM	Ersätter Ersatt av	Skala
	Signalkretsar för omfst.	Ebr 65832abl 3	

Dat.	Konstr.	Kop.	Gransk.	Godk.	Reg.

Statens Reproduktionsanstalt 1951
2180

Not.	Ändring	Datum	Inf.	Not.	Ändring	Datum	Inf.

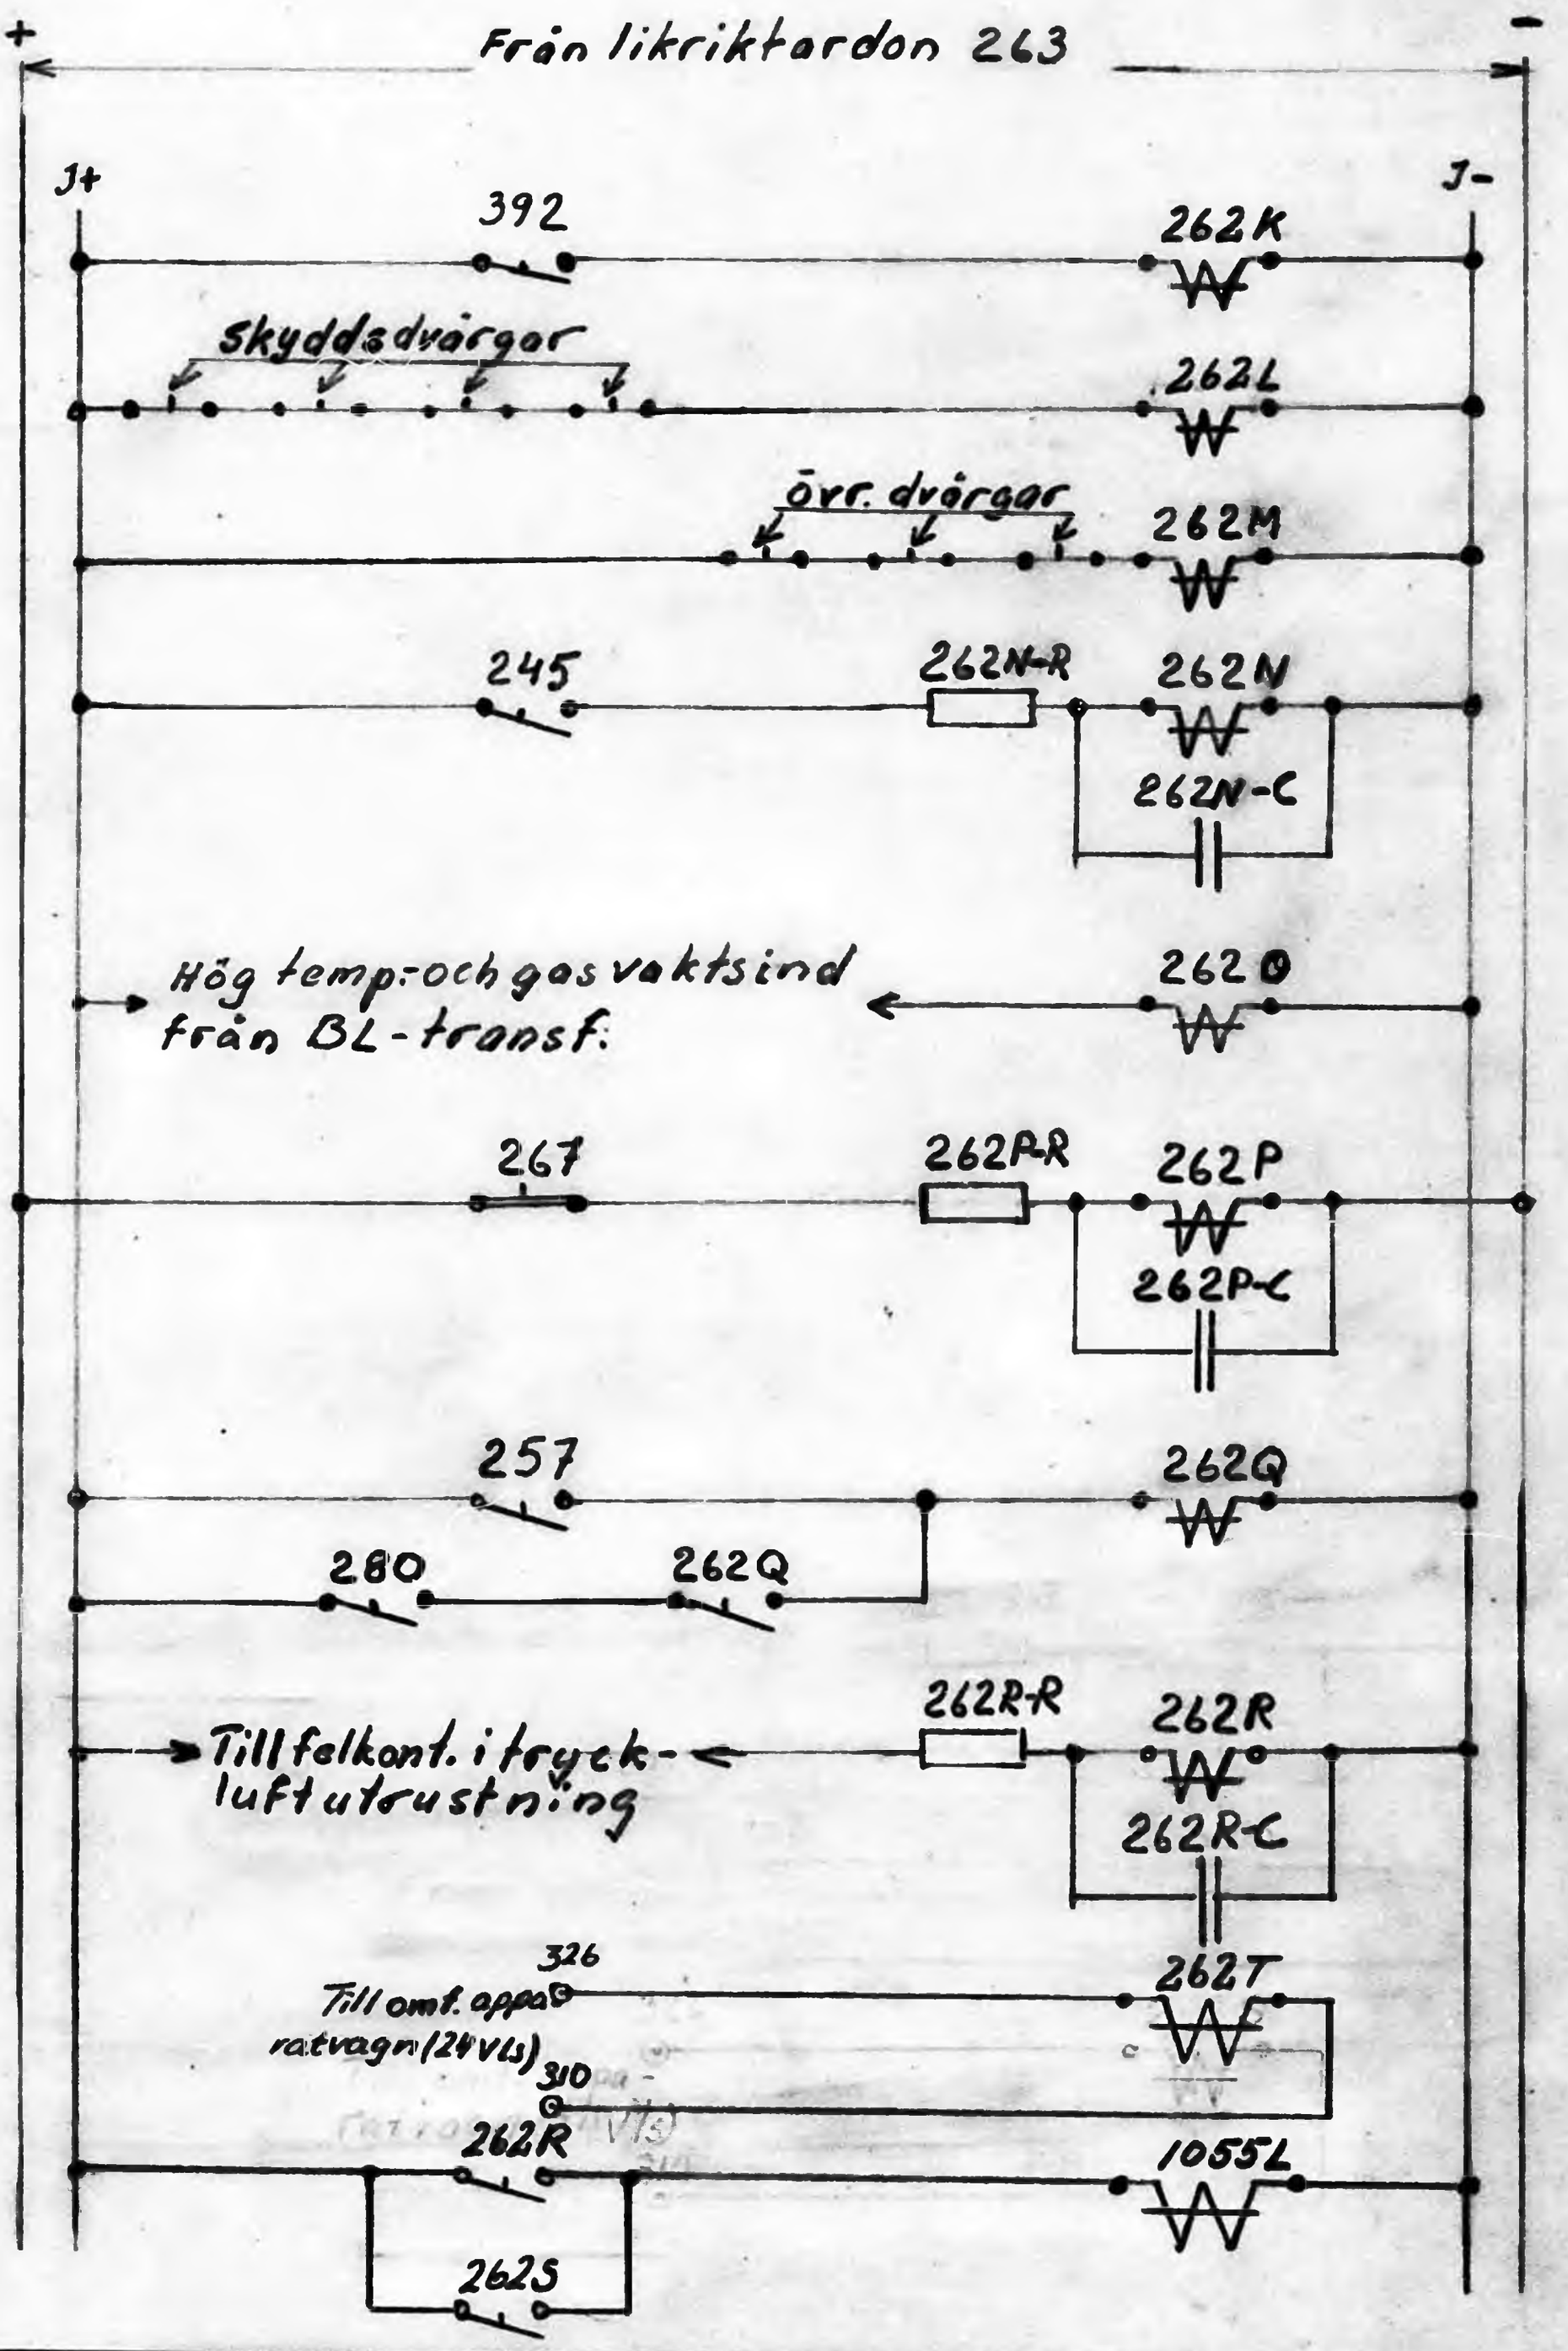

KUNGL. JÄRNVÄGSSTYRELSEN ELEKTROTEKNISKA BYRÅN STOCKHOLM	Ersätter Ersatt av	Skala
Signalkretsar för omfst	Ebr 65832a bl 4	

Dat.	Konstr.	Kop.	Gransk.	Godk.	Reg.

Statens Reproduktionsanstalt 1957
1958 1.

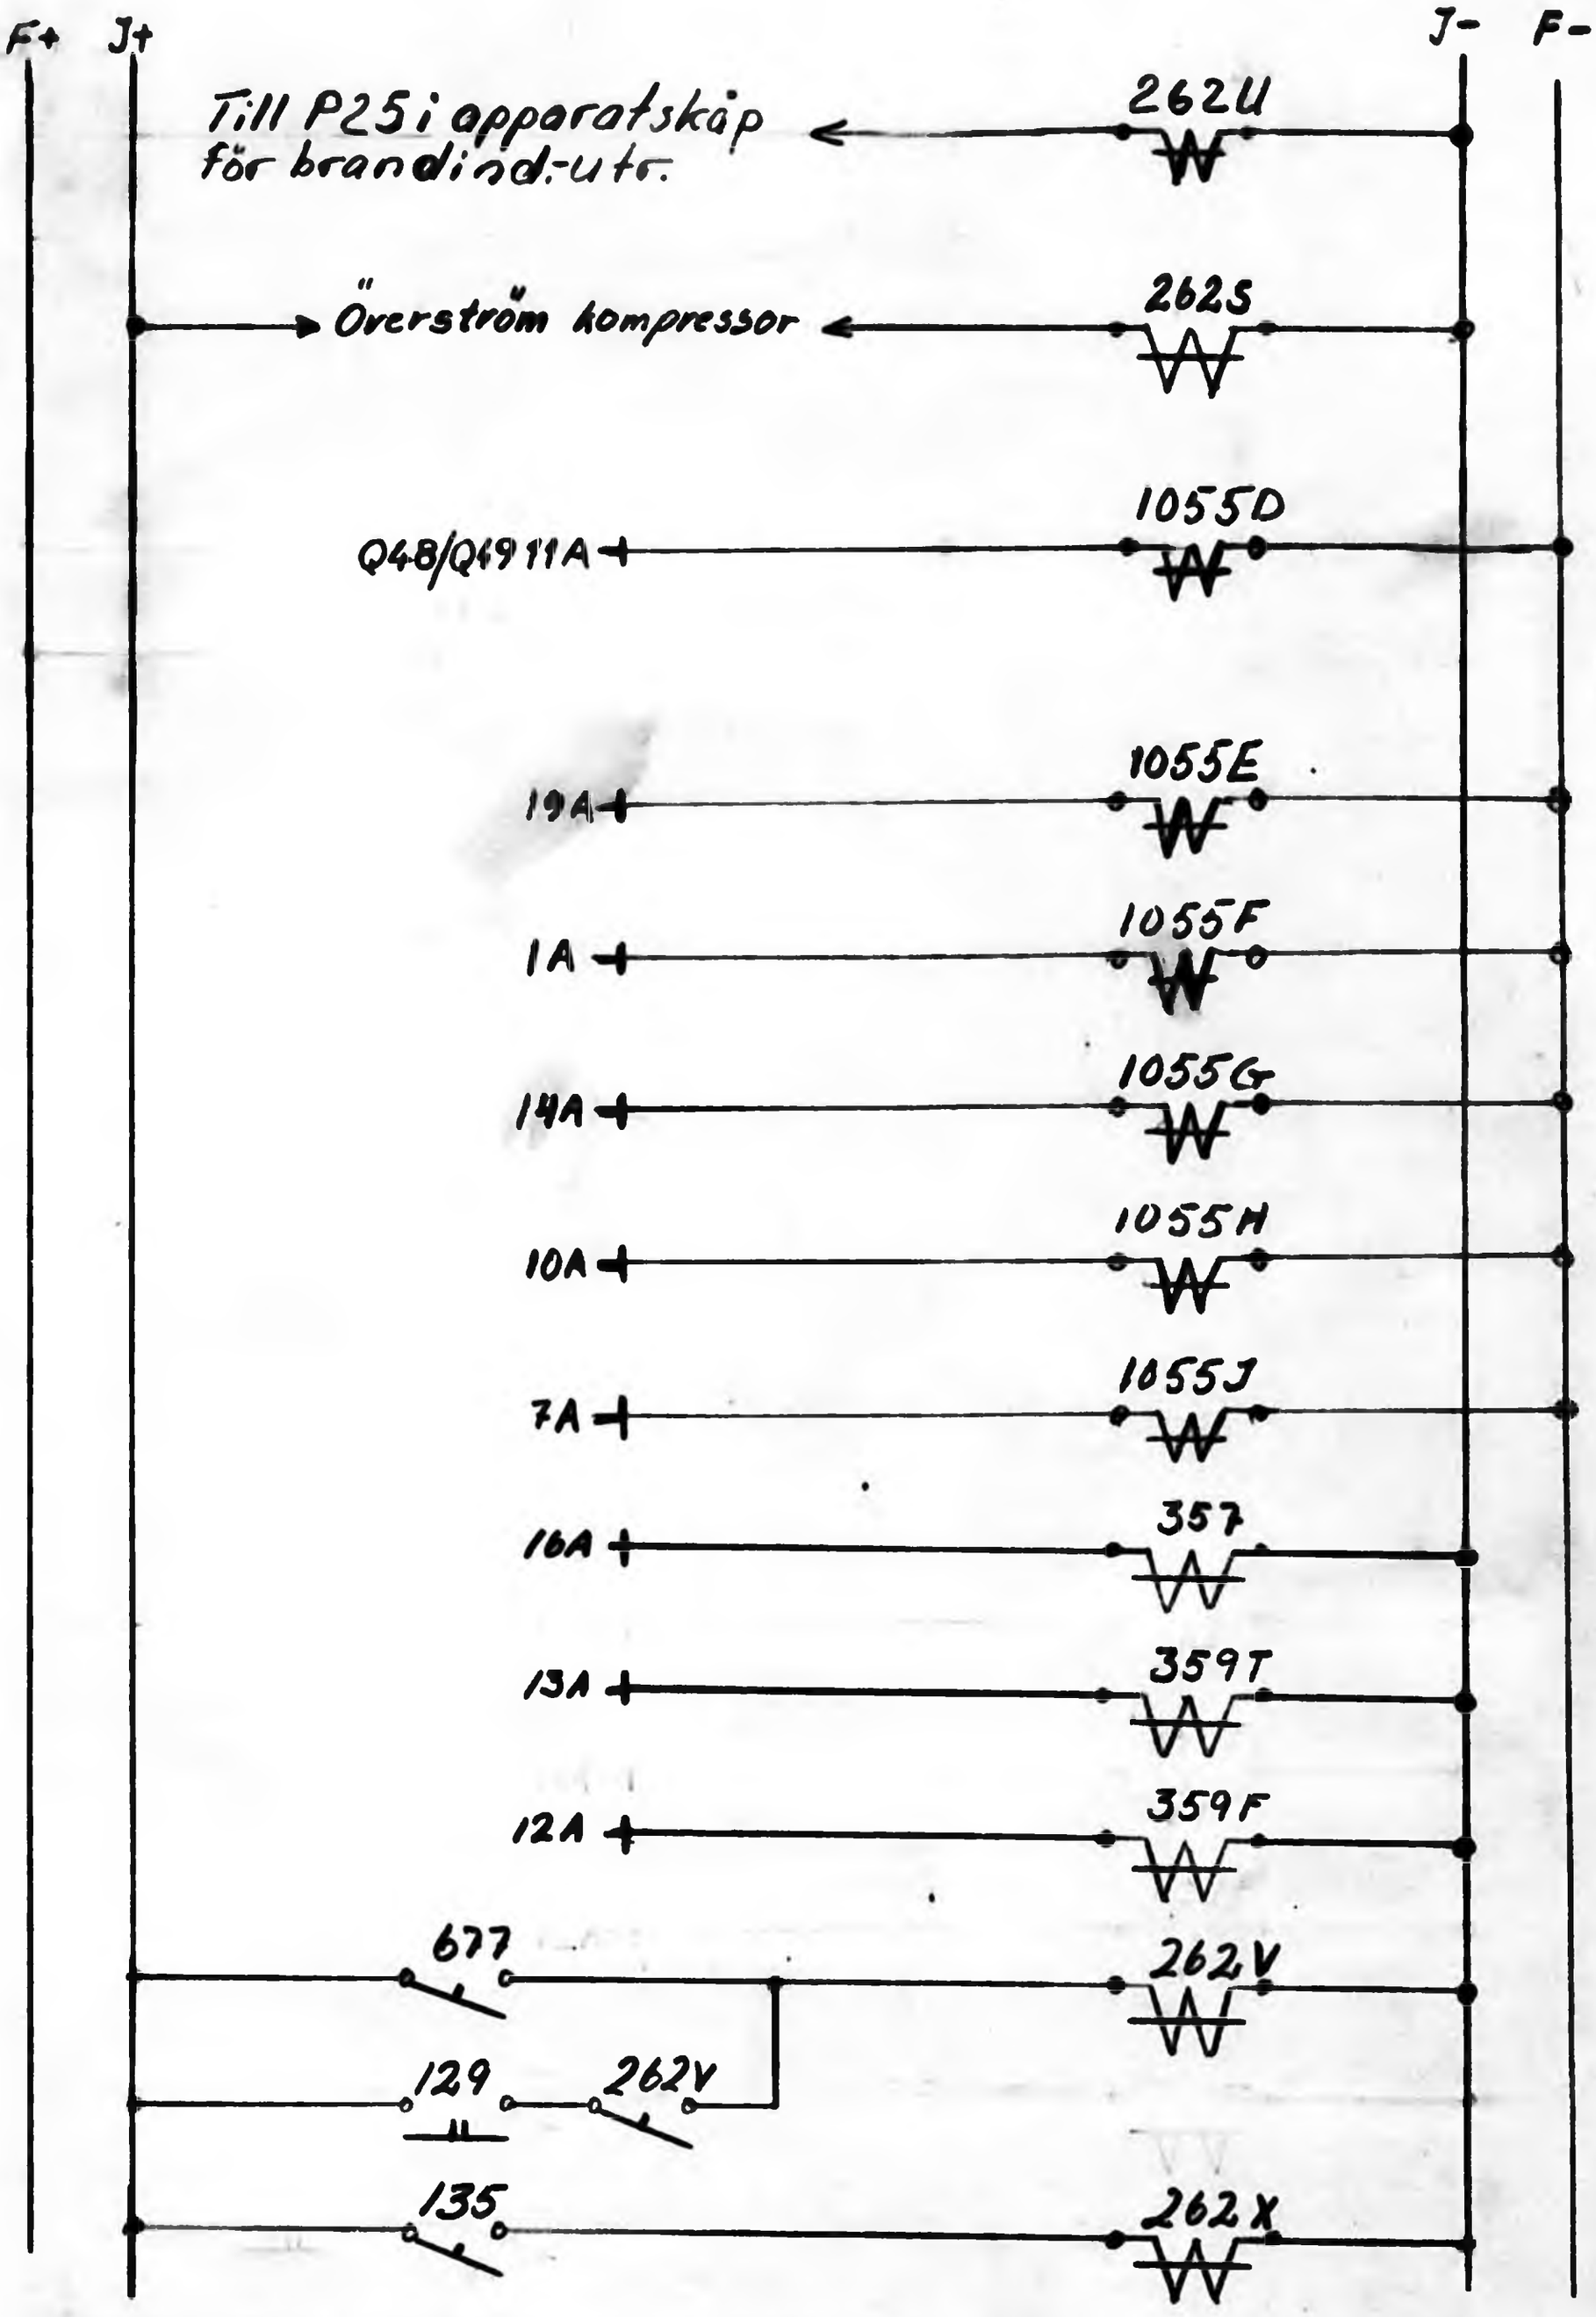

☐ Detaljförteckn.	☐ Leverantörlista	Skala	Änd-ring							
☐ Ändringslista	☐									
Uppgjord den	Gransk	Fdnr	Signalkretsar för omfst							
Godkänd den		Grupp nr								
KUNGL. JÄRNVÄGSSTYRELSEN Kontor ELEKTROTEKNISKA BYRÅN			Ebr 65832a						Blad nr/forts. bl. nr 5 6	

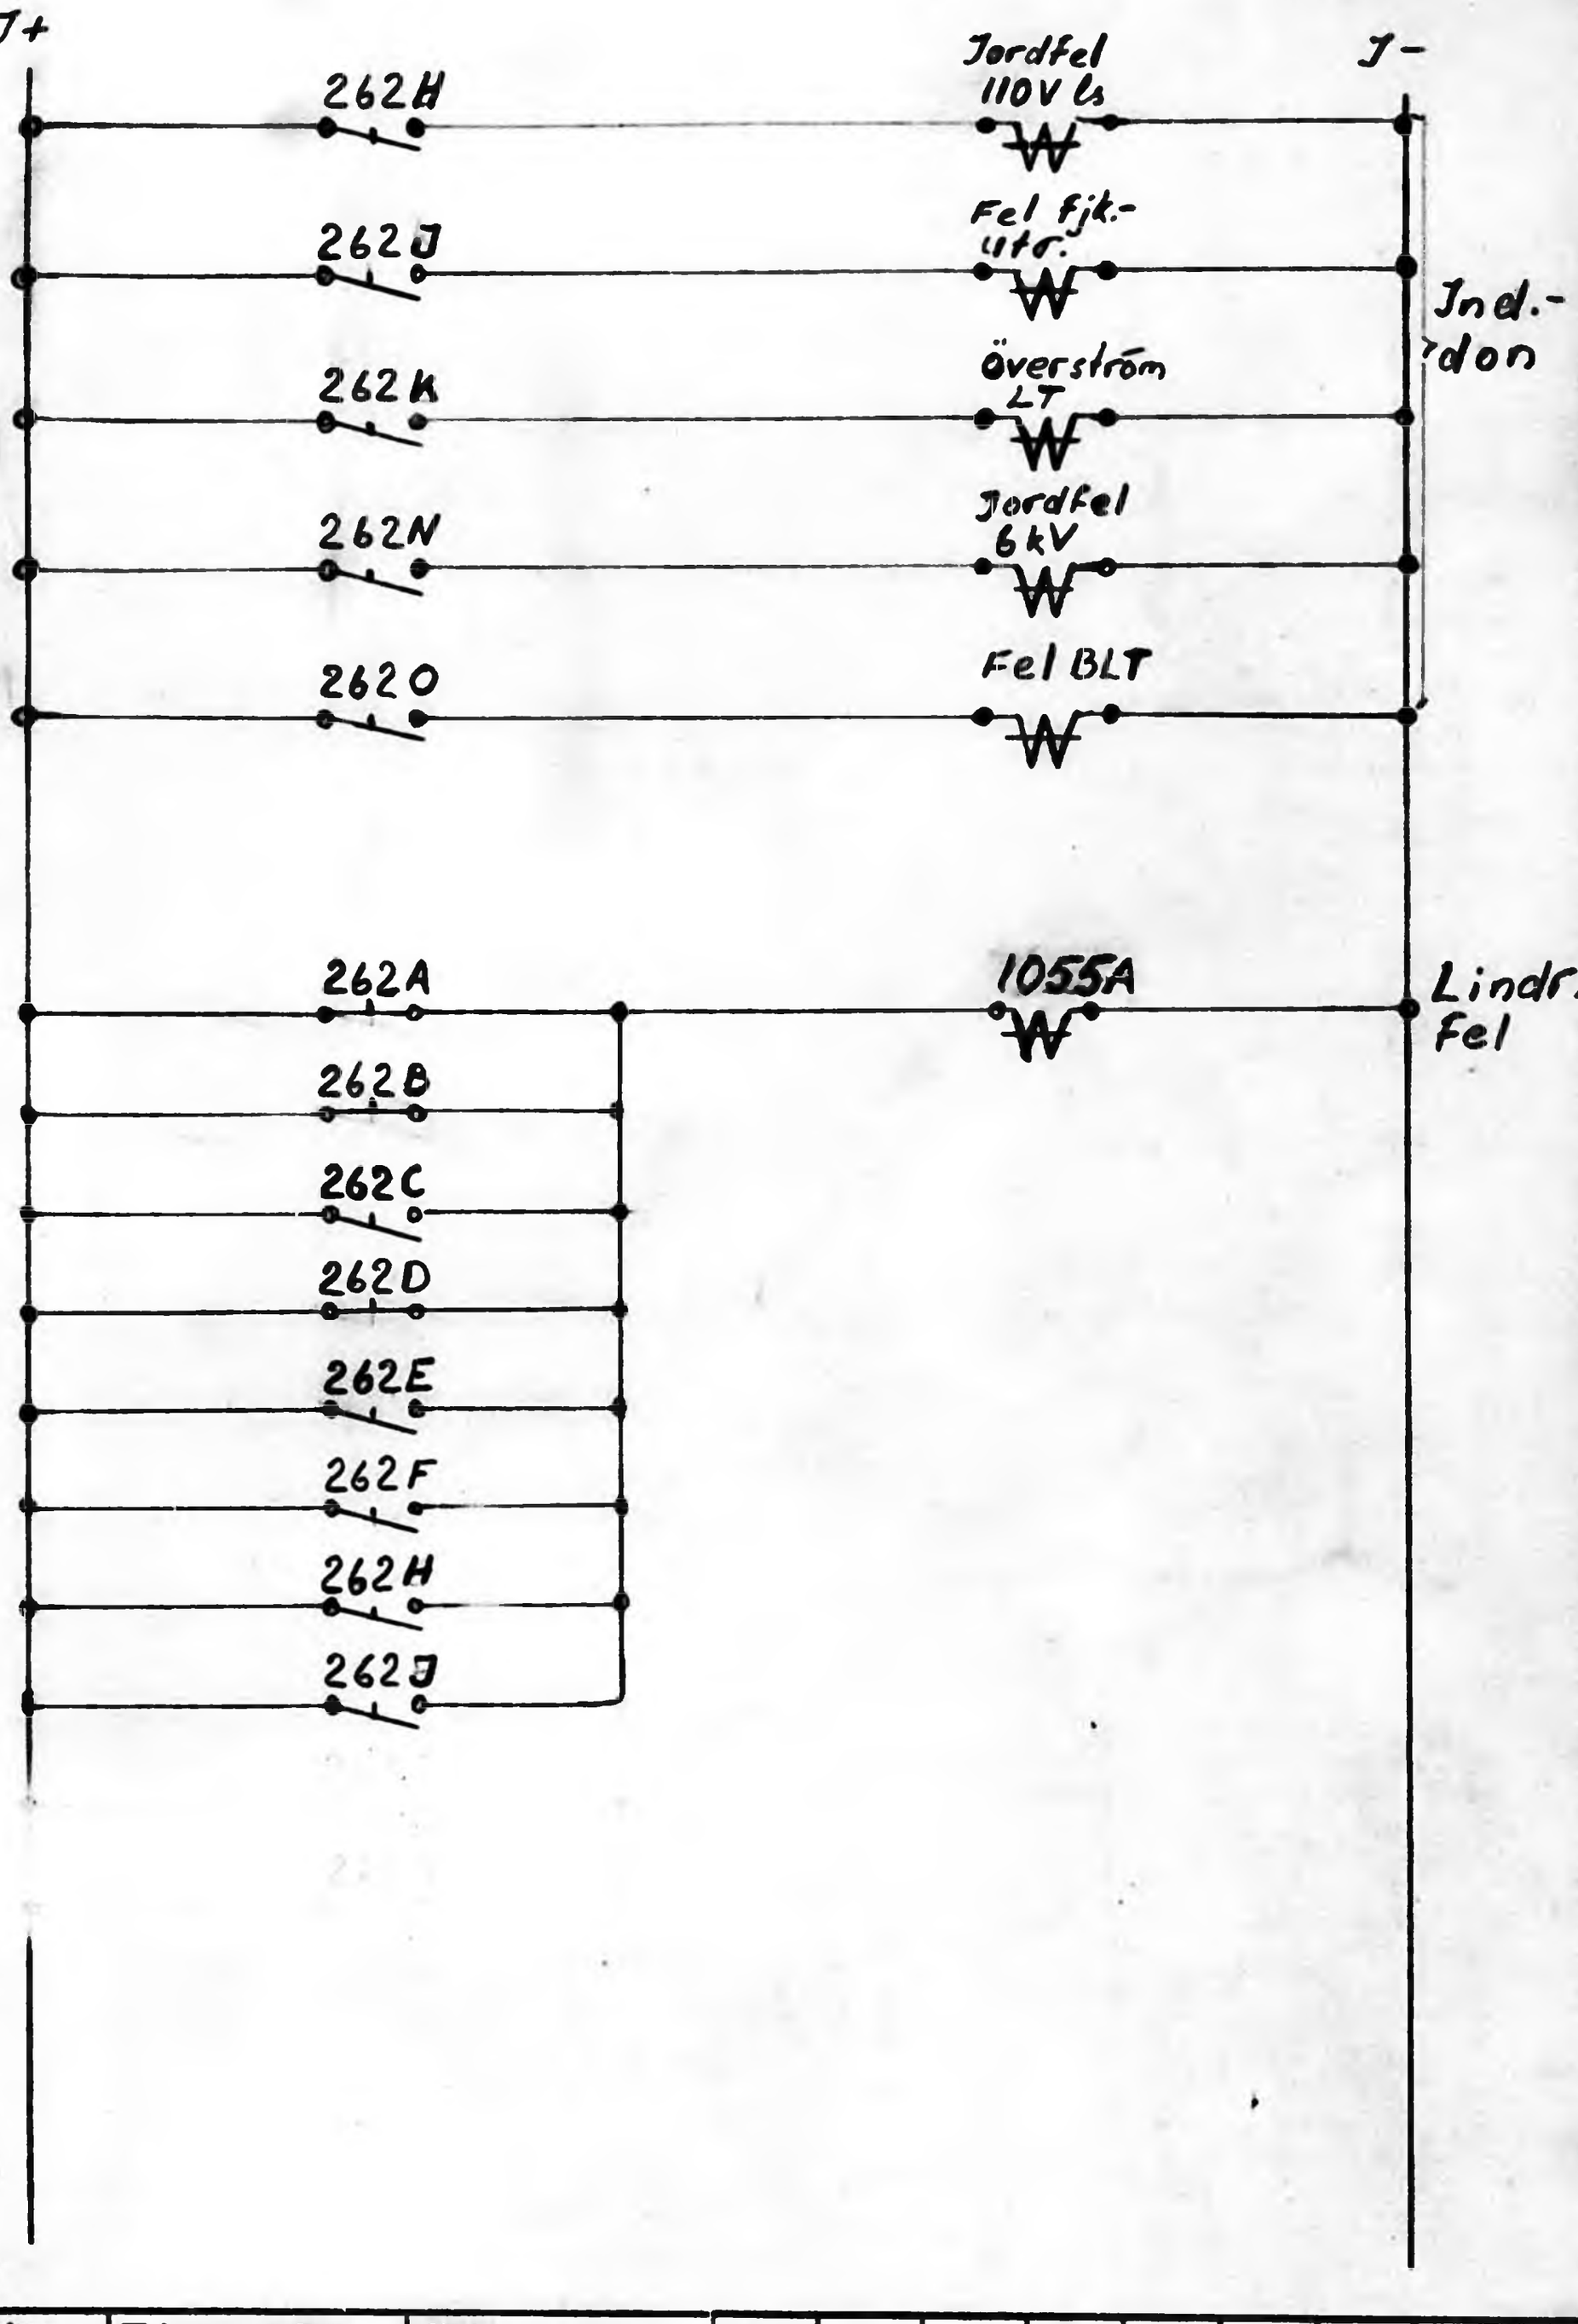

☐ Detaljförteckn.	☐ Leverantörlista	Skala	Änd-ring								
☐ Ändringslista	☐										
Uppgjord den	Granskad	Fdnr	Signalkretsar för omfst								
Godkänd den		Grupp nr									
KUNGL. JÄRNVÄGSSTYRELSEN Kontor ELEKTROTEKNISKA BYRÅN			Ebr 65832 a							Blad nr/forts. bl. nr 6 7	

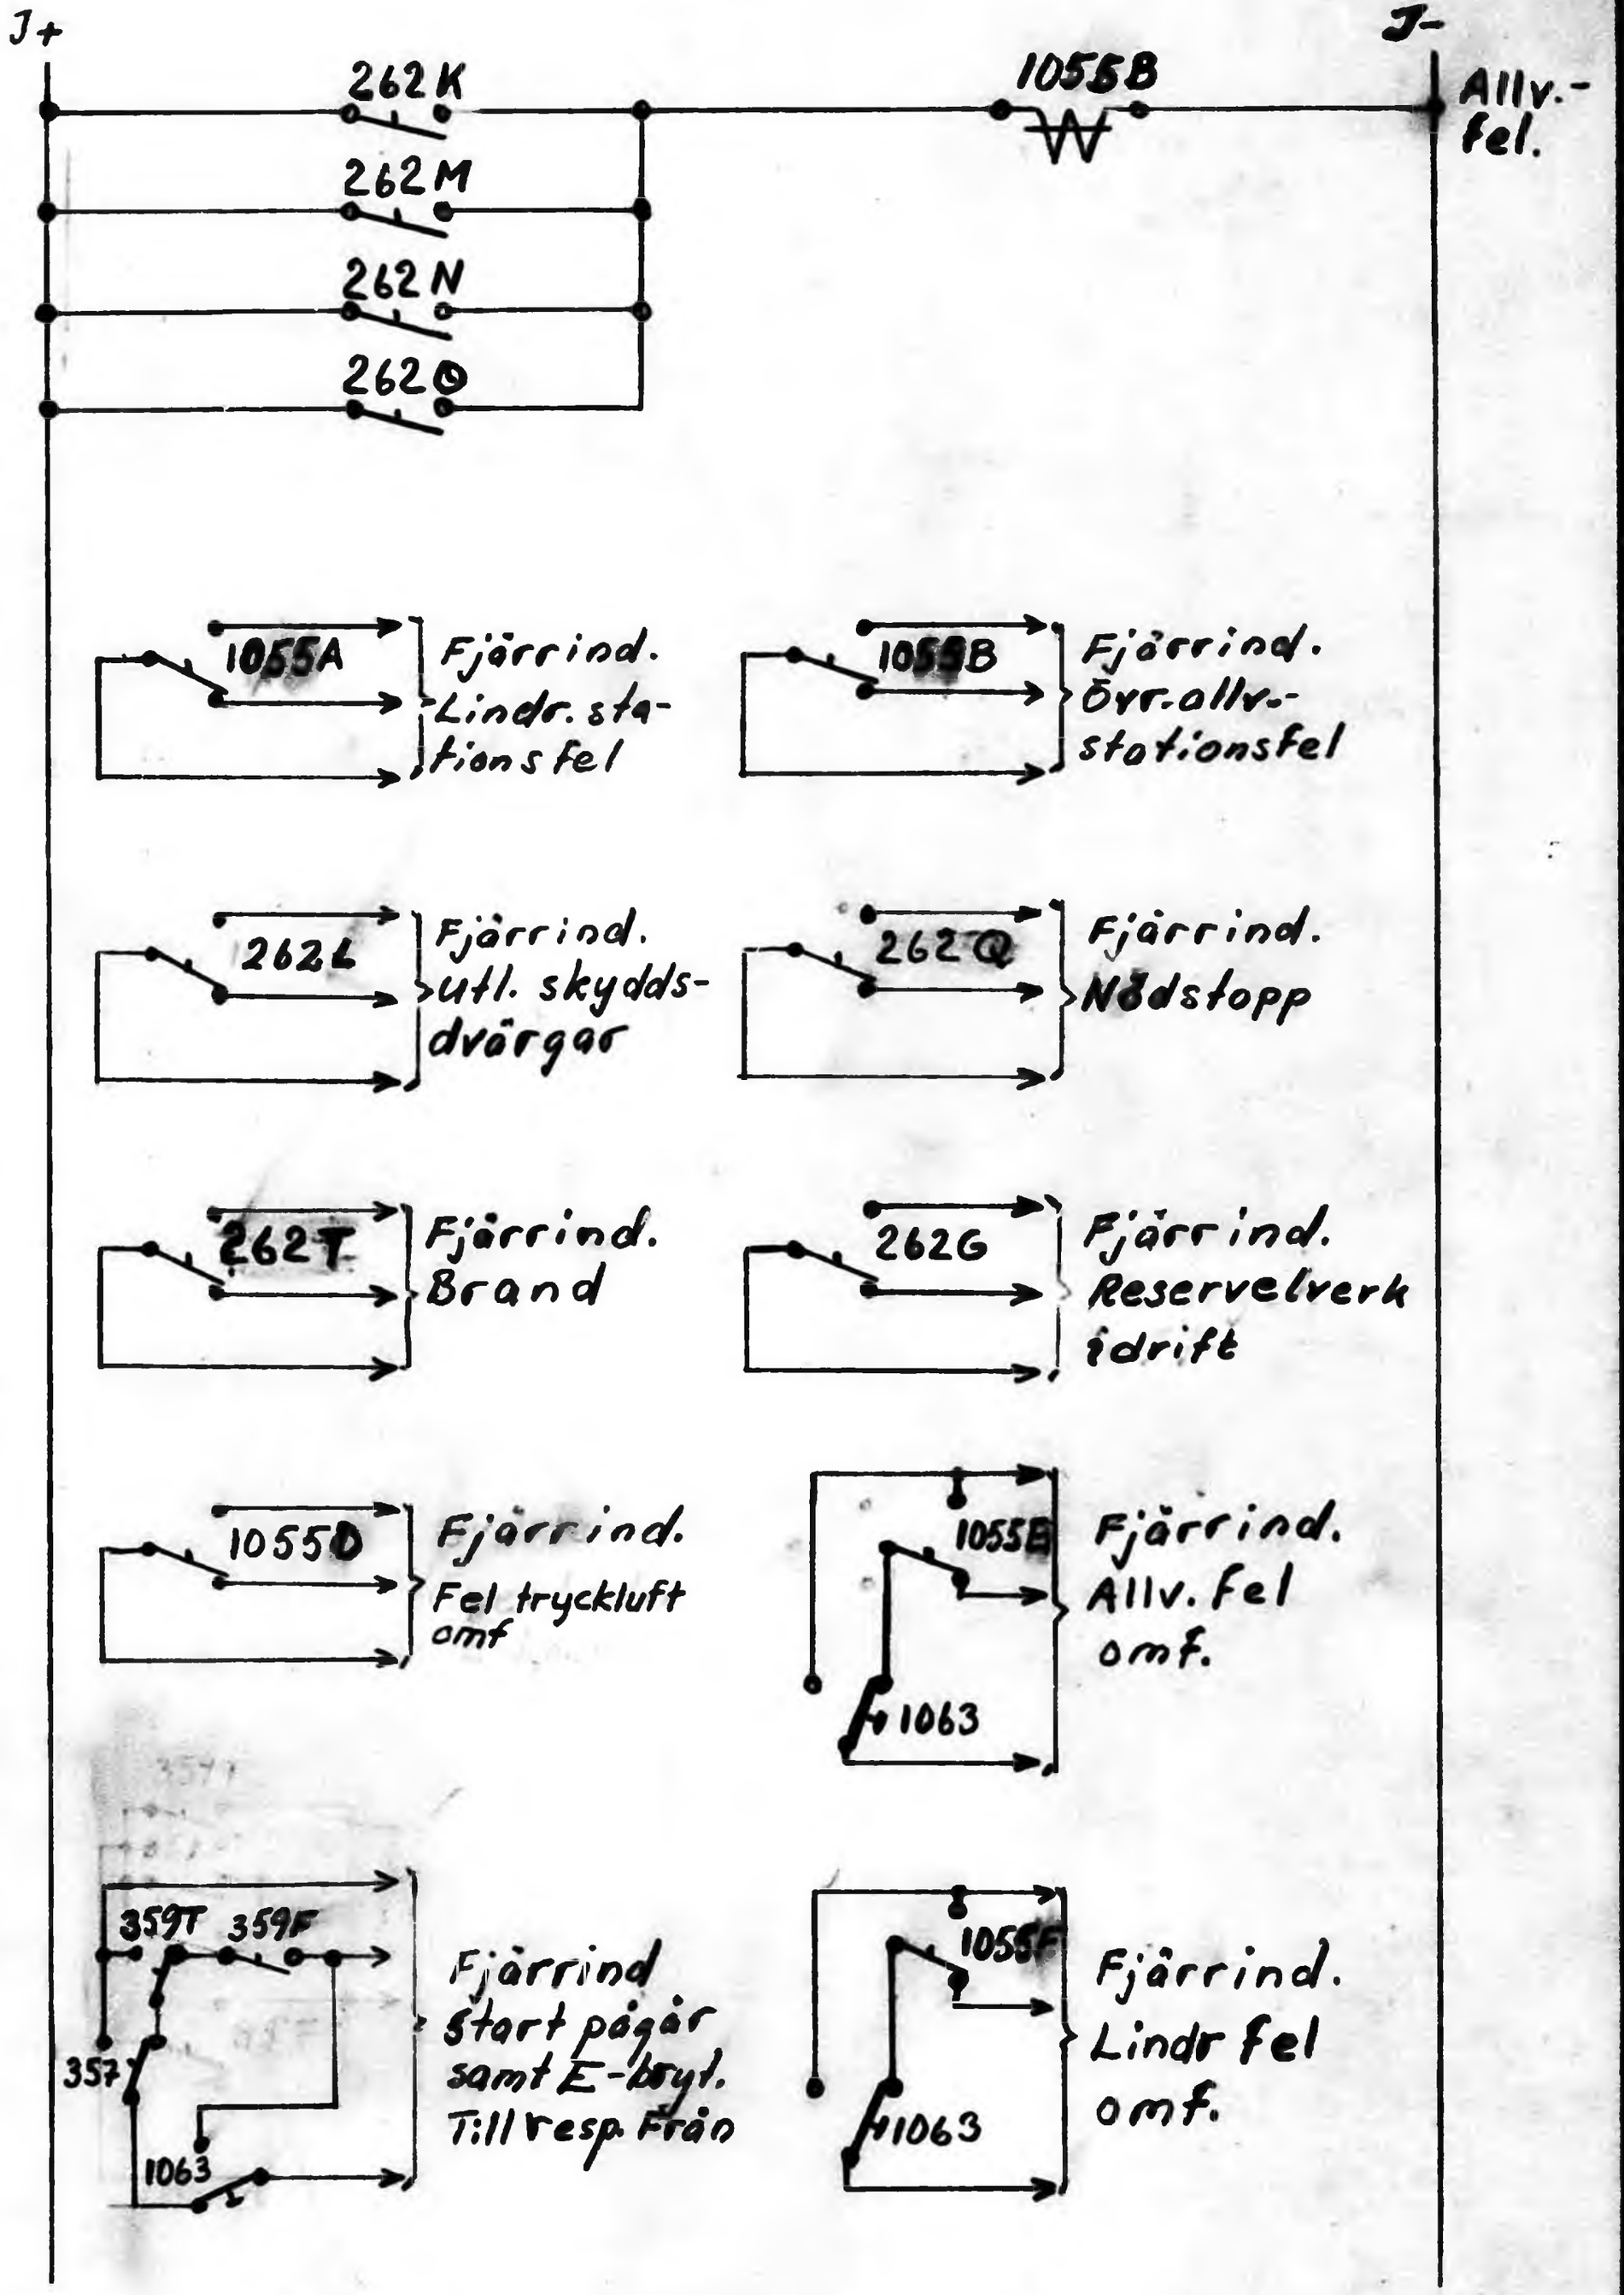

☐ Detaljförteckn.	☐ Leverantörlista	Skala	Änd-ring							
☐ Ändringslista	☐									
Uppgjord den / Granskad		Fdnr	Signalkretsar för omfst							
Godkänd den		Grupp nr								
KUNGL. JÄRNVÄGSSTYRELSEN Kontor ELEKTROTEKNISKA BYRÅN			Ebr 65832a						Blad nr/forts. bl. nr 7 8	

SJ bl Ebr 153/61 1500 361

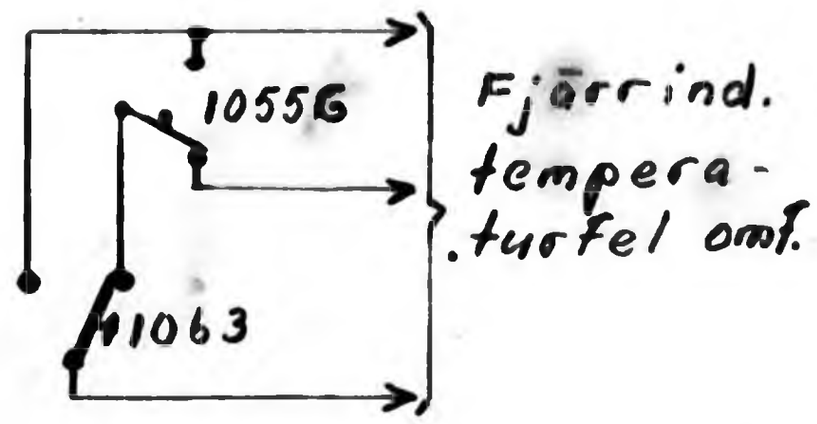

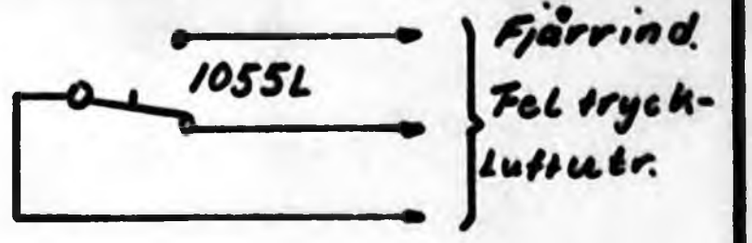

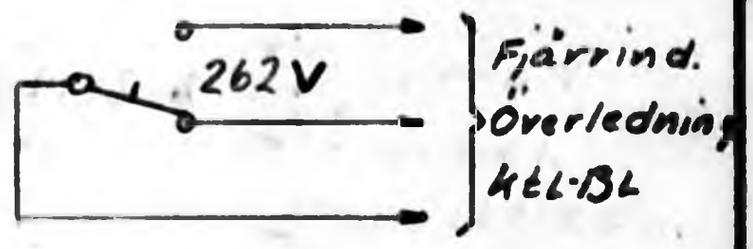

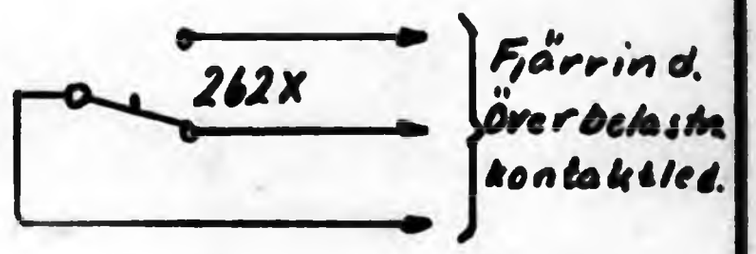

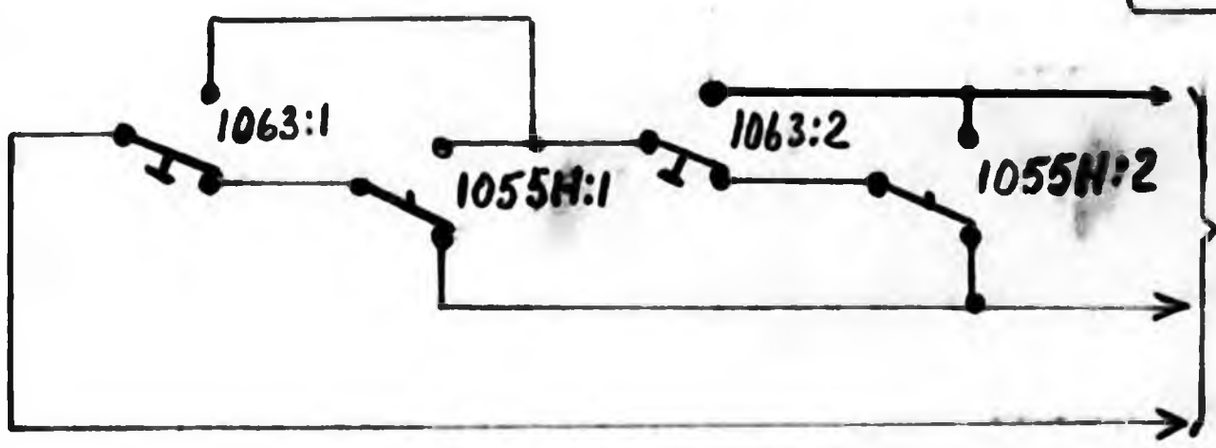

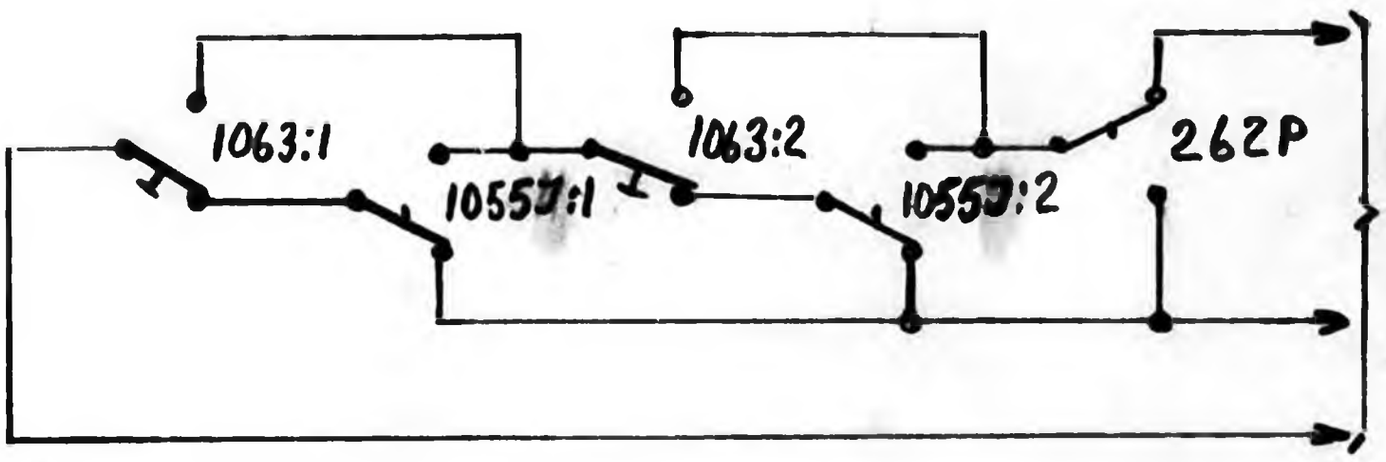

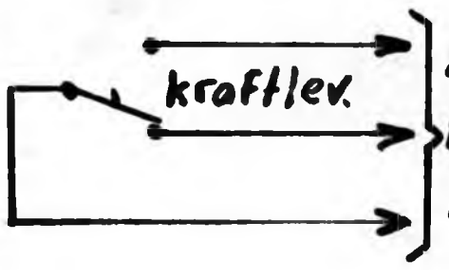

☐ Detaljförteckn.	☐ Leverantörlista	Skala	Änd-ring								
☐ Ändringslista	☐										
Uppgjord den	Gransk	Fdnr	Signalkretsar för omfst.								
Godkänd den		Grupp nr									
KUNGL. JÄRNVÄGSSTYRELSEN Kontor ELEKTROTEKNISKA BYRÅN			Ebr 65832 a							Blad nr/forts. bl. nr 8 9	

SJ bl Ebr 153/61 1500 361

Not.	Ändring	Datum	Inf.	Not.	Ändring	Datum	Inf.

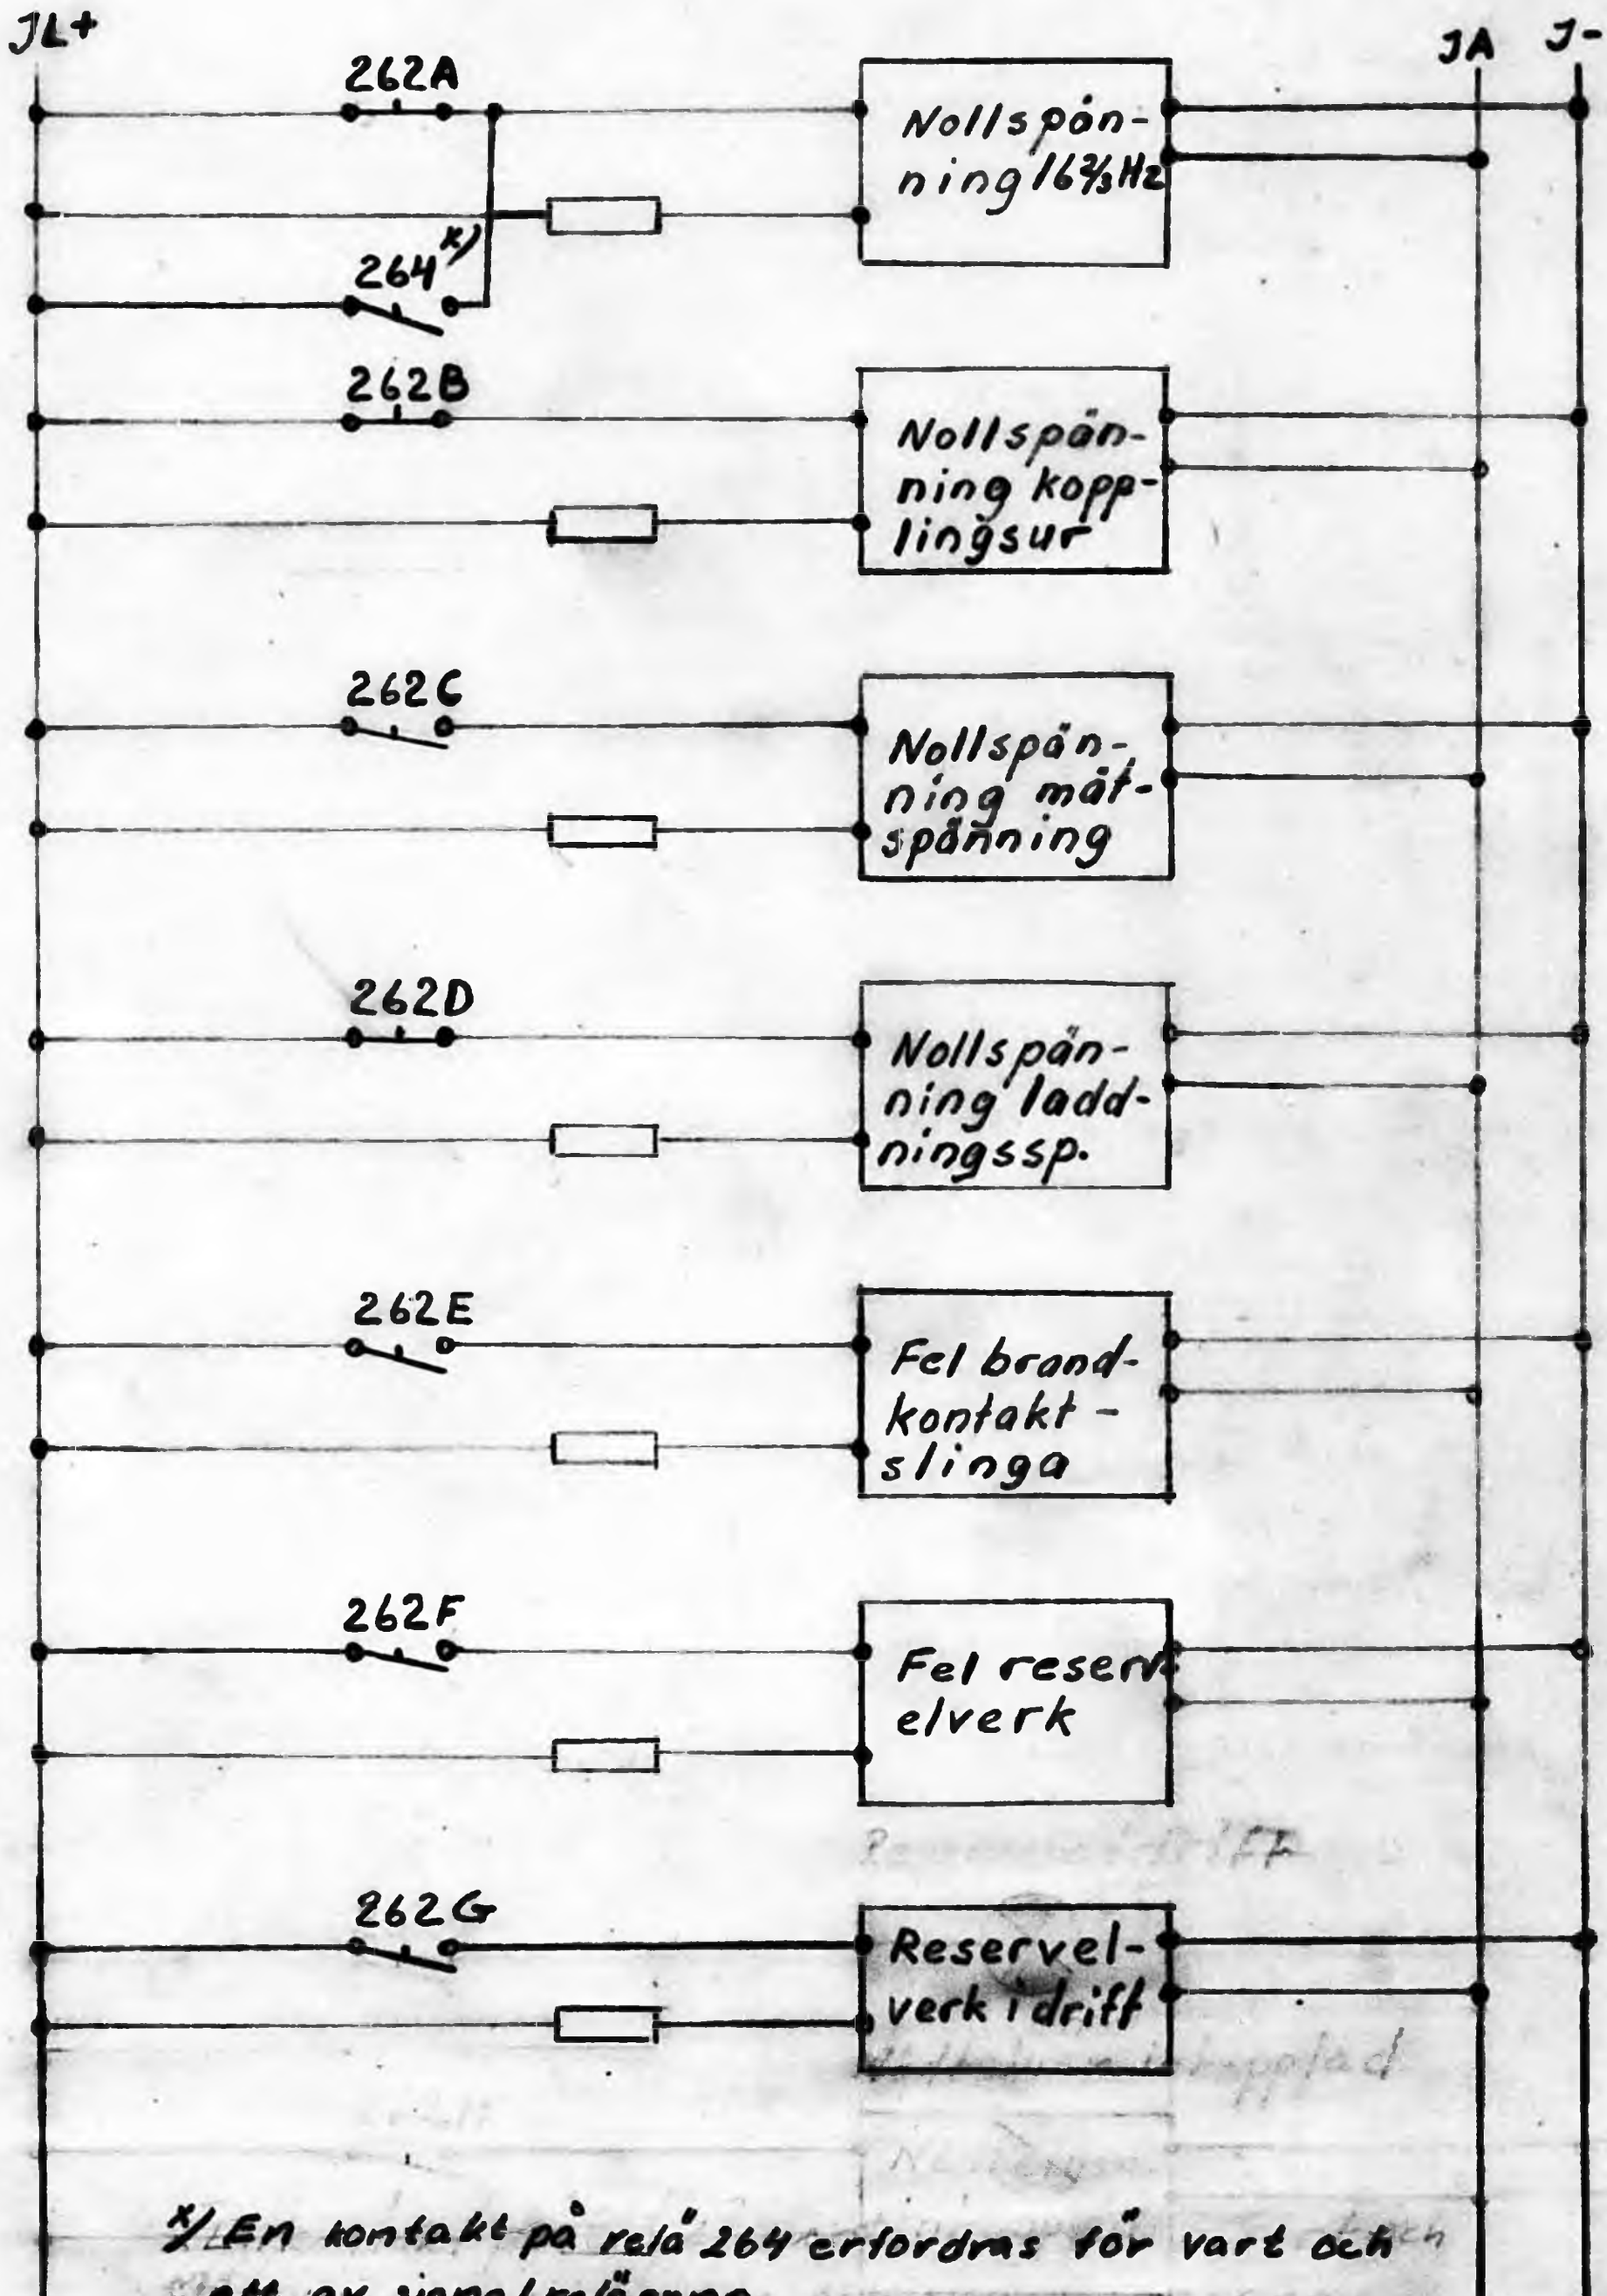

x/ En kontakt på relä 264 erfordras för vart och ett av signalreläerna

KUNGL. JÄRNVÄGSSTYRELSEN
ELEKTROTEKNISKA BYRÅN
STOCKHOLM

Ersätter

Ersatt av

Skala

Signalkretsar för omfst.

Ebr 65832a bl 9

Dat.	Konstr.	Kop.	Gransk.	Godk.	Rng.

Statens Reproduktionsanstalt 1957
1088 L

Not.	Ändring	Datum	Inf.	Not.	Ändring	Datum	Inf.

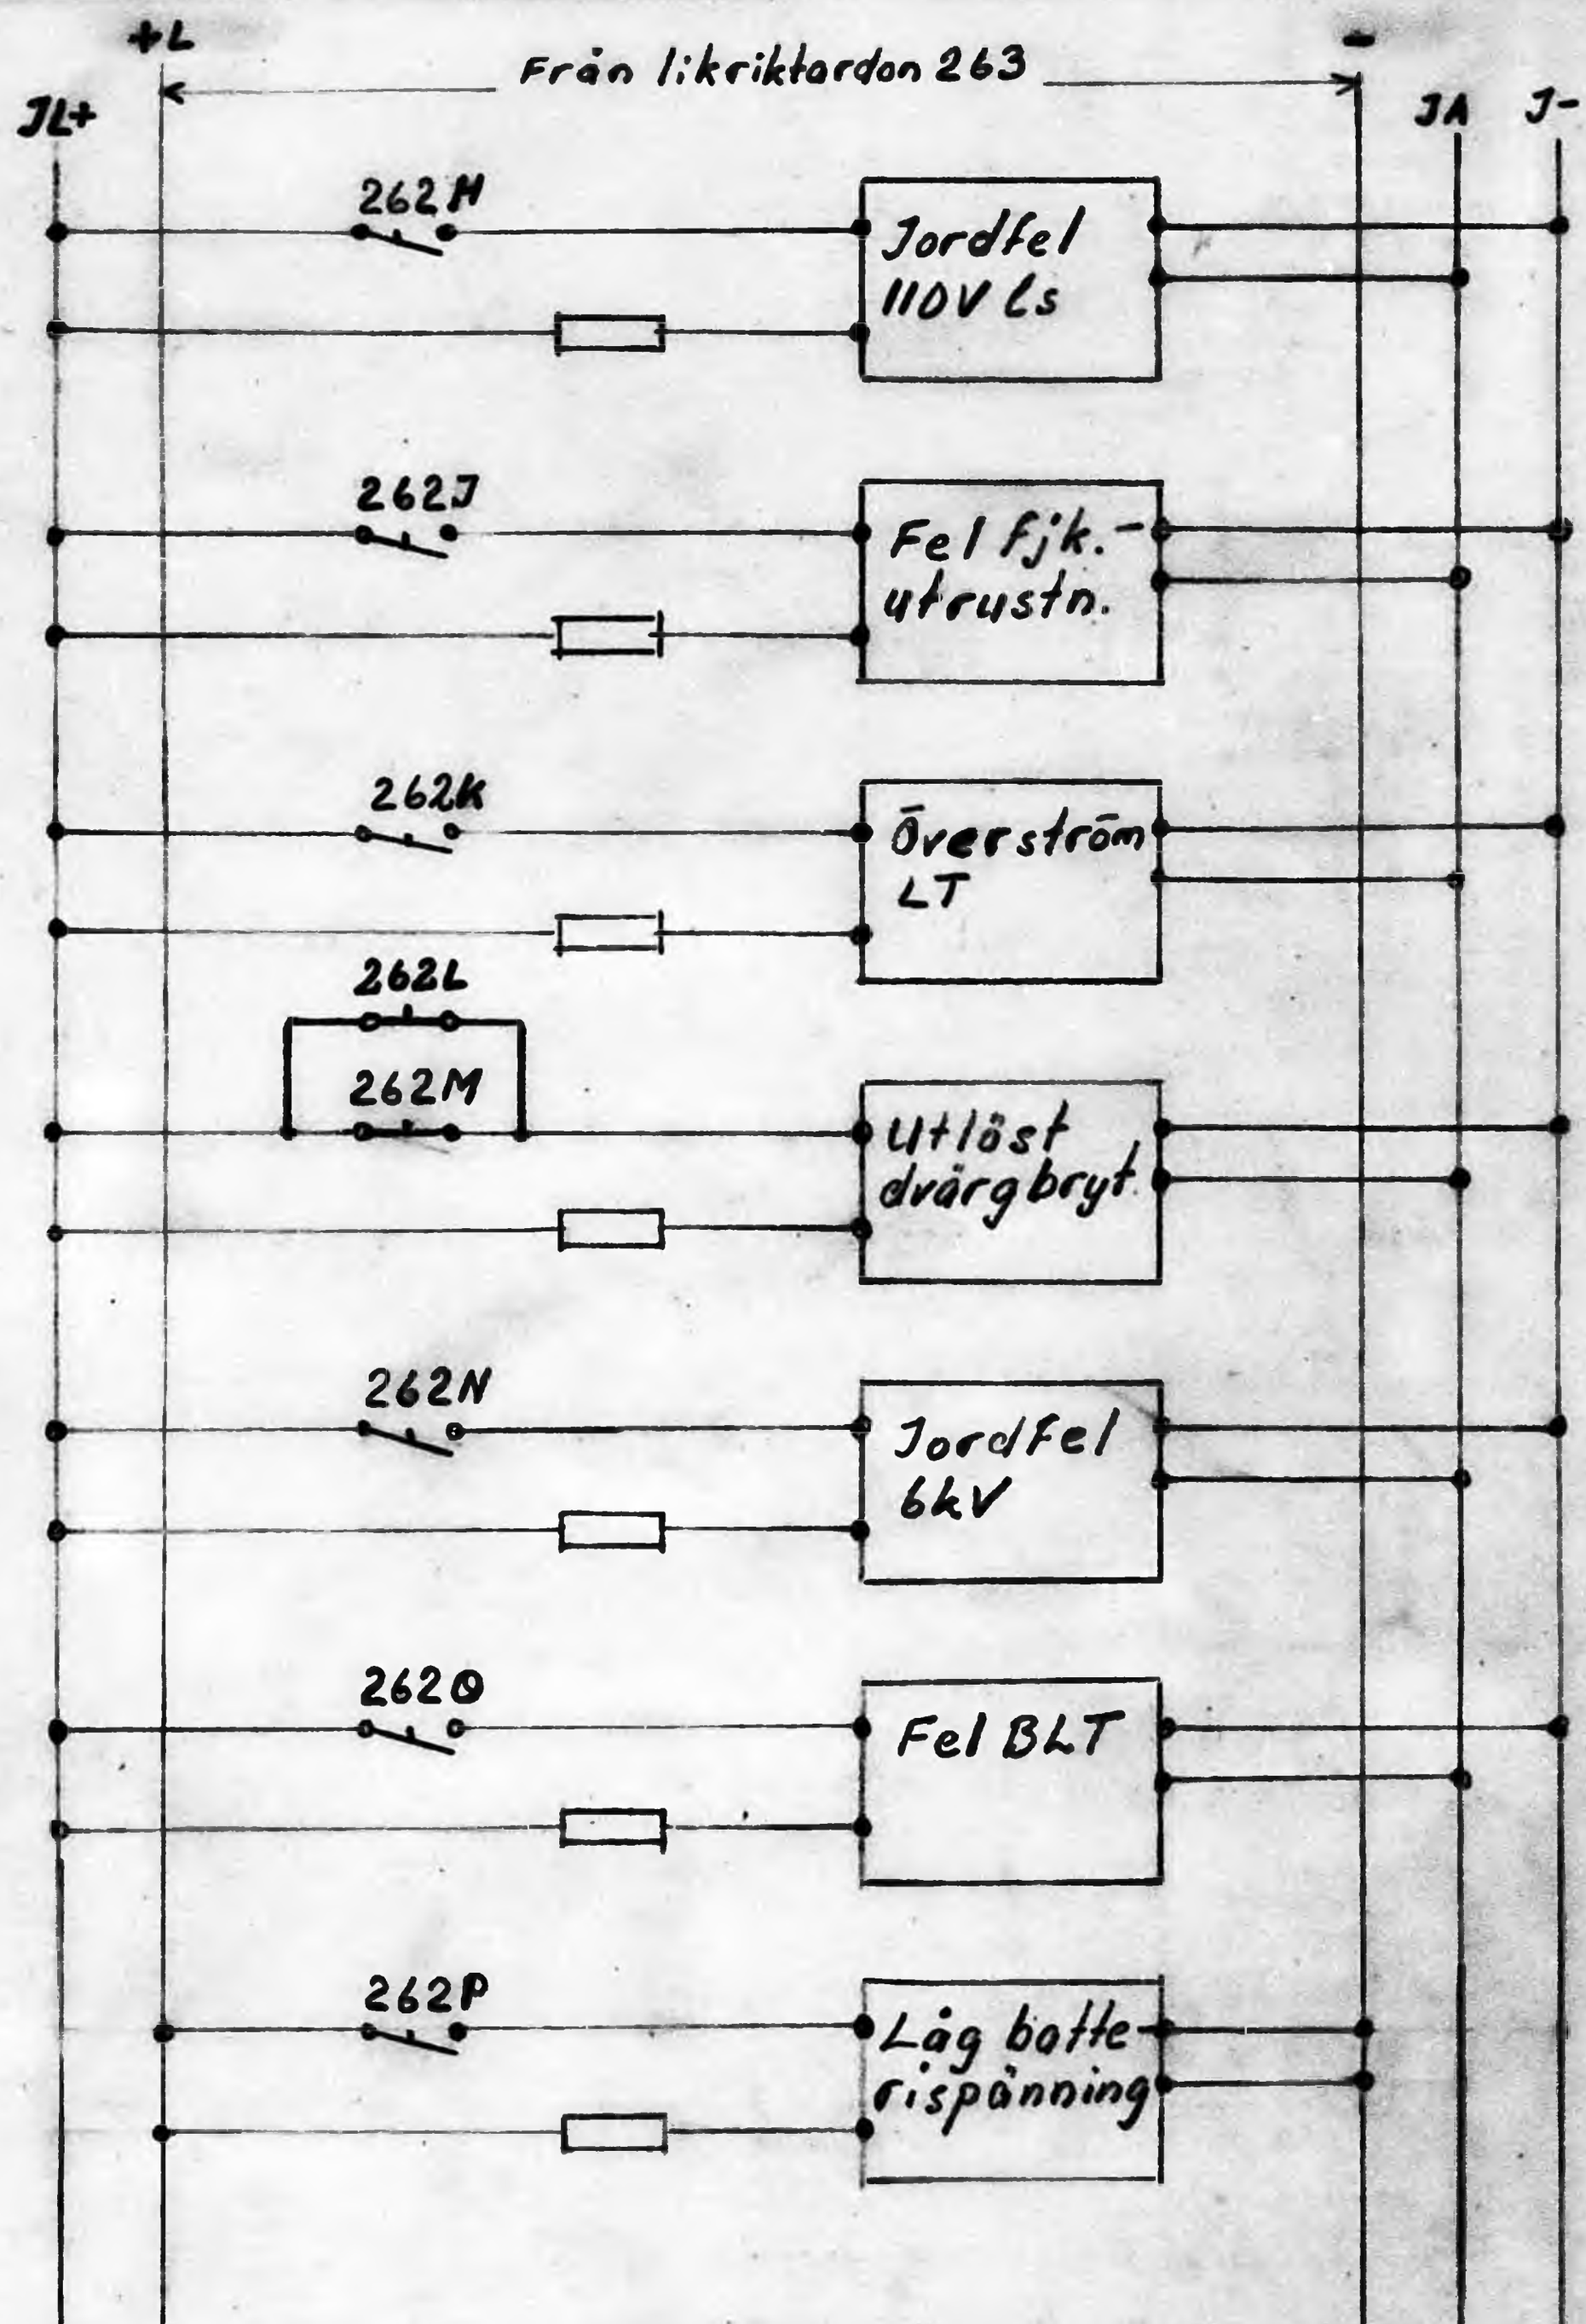

KUNGL. JÄRNVÄGSSTYRELSEN
ELEKTROTEKNISKA BYRÅN
STOCKHOLM

Ersätter

Ersatt av

Skala

Signalkretsar för omst

Ebr 65832a bl 10

Det.	Konstr.	Kop.	Gransk.	Godk.	Reg.

Statens Reproduktionsanstalt 1957

Not.	Ändring	Datum	Inf.	Not.	Ändring	Datum	Inf.

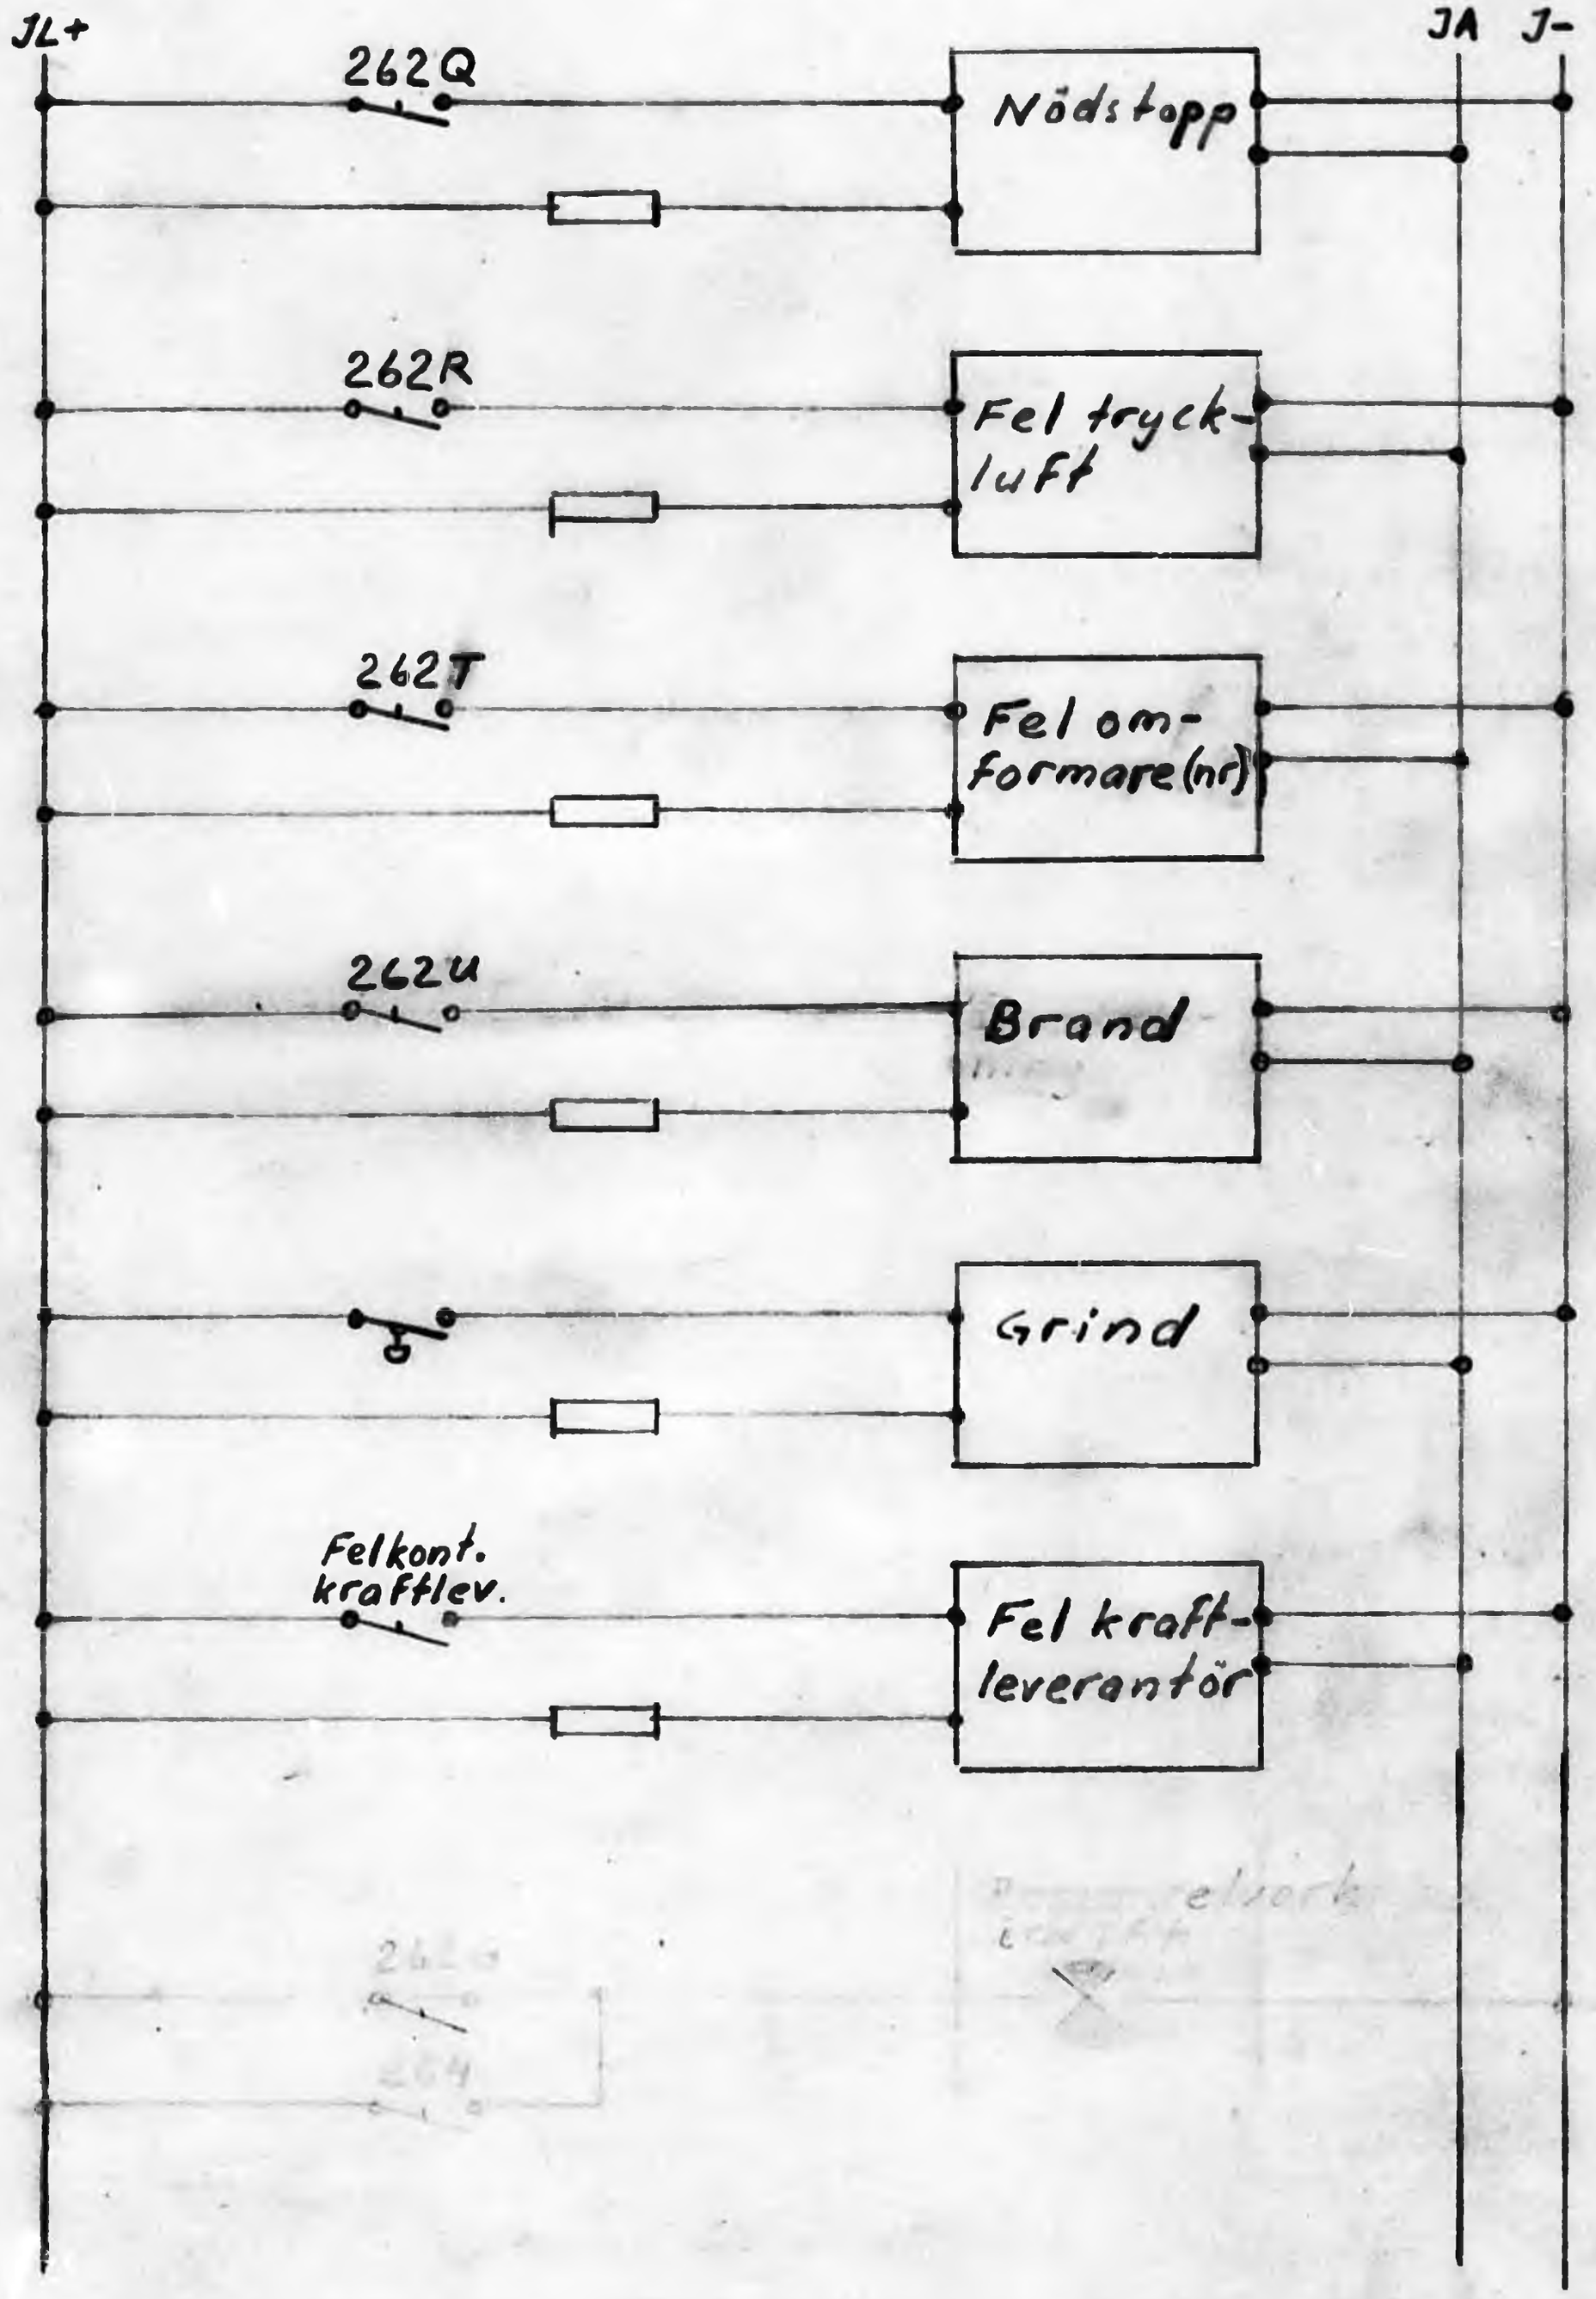

KUNGL. JÄRNVÄGSSTYRELSEN ELEKTROTEKNISKA BYRÅN STOCKHOLM	Ersätter Ersatt av	Skala
Signalkretsar för omfst	Ebr 65832 U11	

Dat.	Konstr.	Kop.	Gransk.	Godk.	Reg.

Statens Reproduktionsanstalt 1957
1958 L

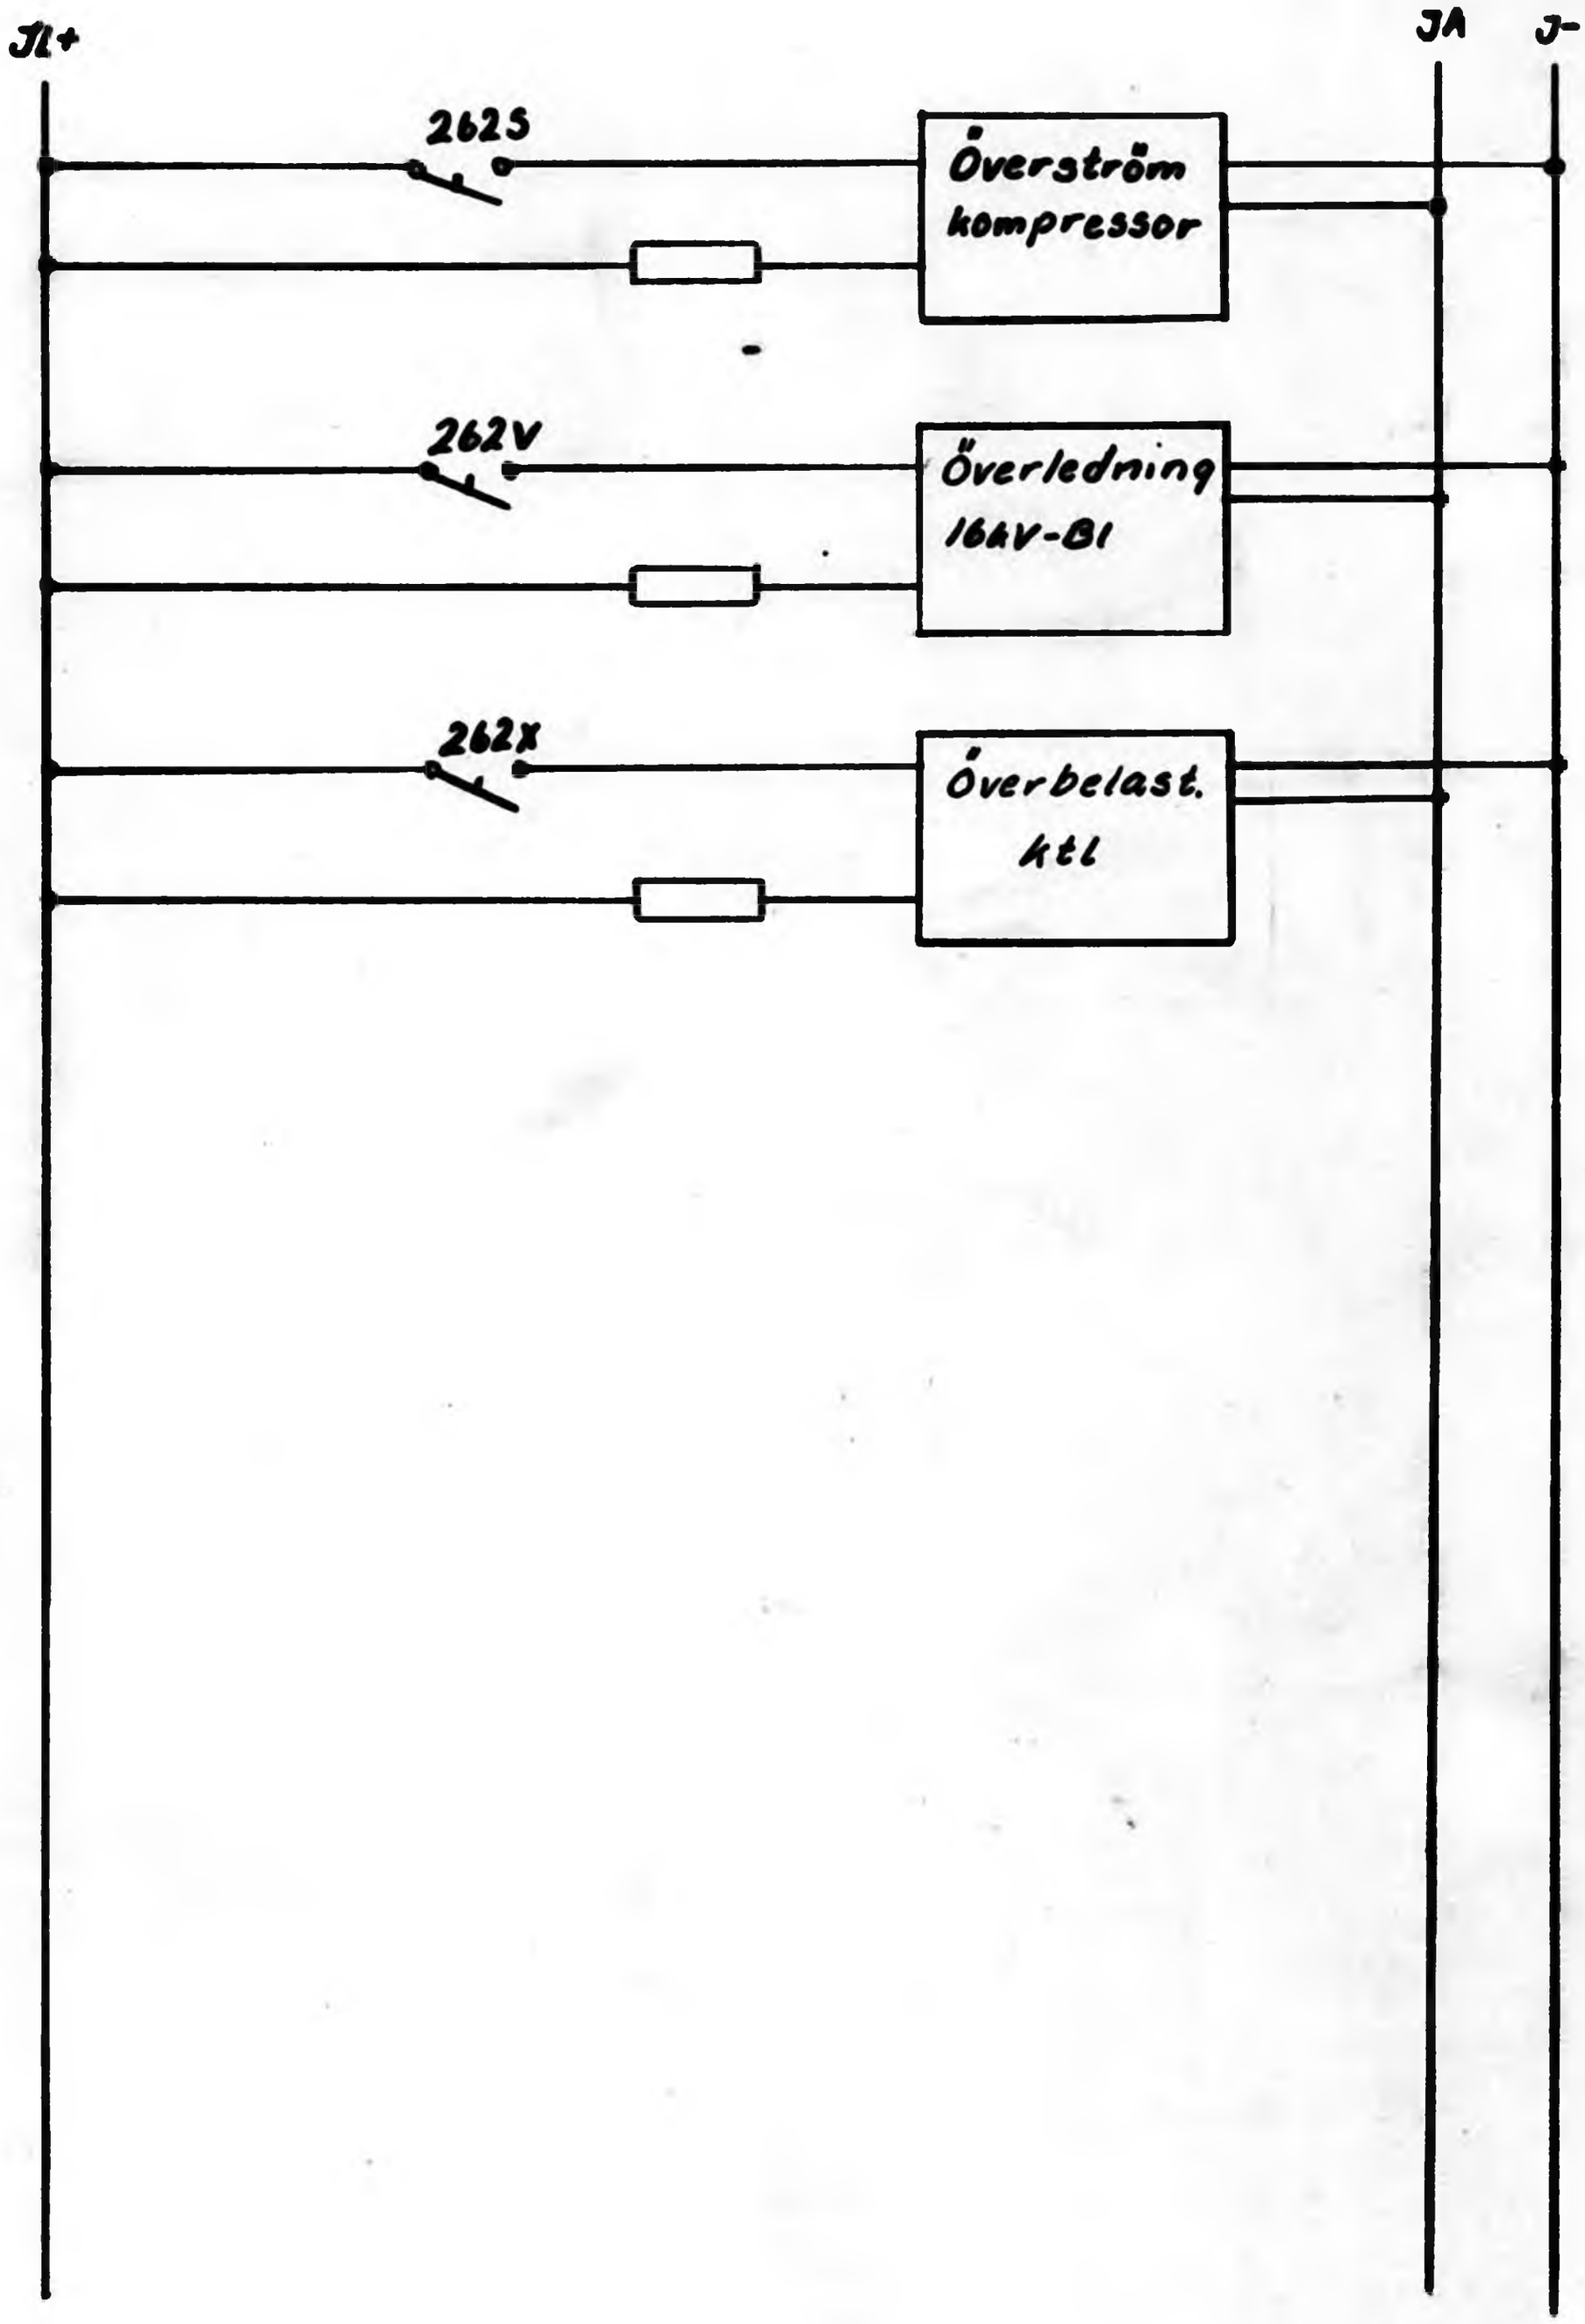

☐ Detaljförteckn.	☐ Leverantörlista	Skala	Änd-ring								
☐ Ändringslista	☐										
Uppgjord den	Granek	Fdnr									
Godkänd den		Grupp nr									

KUNGL. JÄRNVÄGSSTYRELSEN Kontor
ELEKTROTEKNISKA BYRÅN

Signalkretsar för omfst.

Ebr 65832a

Blad nr/forts. bl. nr 12 —

SJ bl Ebr 153/61 1500 361

Statens Reproduktionsanstalt 1961