Not.	Ändring	Datum	Inf.	Not.	Ändring	Datum	Inf.

Innehållsförteckning

Huvudkopplingsschema	Blad 2
Kopplingsschema för linjebrytare	" 3
Manöverströmsfördelning	" 4
Blinkdon	" 5
Tillslagning av linjebrytare	" 6
Frånslagning av linjebrytare och återinkoppl. autom.	" 7-8
Spänningssänkningsdon	" 9
Jordfelsskydd för transformatorbrytare	" 10
Manöverutrustning för matarledningsfrånskiljare	" 11
Jordfelsind. på manöverspänning	" 12
Lägesind. av linjebrytare och larmutrustning	" 13
Ind. återinkoppl. och blockad, fjärr-lokalomk. samt observation av indikeringar	" 14
Fjärrmanöver av linjebryt. och matarledningsfrånskilj.	" 15
Fjärrindikering av linjebryt. och matarledningsfrånsk. samt fjärröverföring av felsignaler	" 16
Mätutrustning	" 17
Manöverkretsar för transformatorbrytare	" 18
Montageritning för kompletteringsutrustning	" 19-20
Apparatförteckning	" 21
Interna förbindningar på RC 1	" 22
" " " RC 2	" 23
" " " RC 3	" 24
Inre förbindningar	" 25-27
Kabeldiagram	" 28

KUNGL. JÄRNVÄGSSTYRELSEN
ELEKTROTEKNISKA BYRÅN
STOCKHOLM

Ersätter	Skala
Ersatt av	

Vassijaure transformatorstation, komplement till äldre ritn. år 1961.

Ebr 65645 bl.1

Det.	Konstr.	Kop.	Gransk.	Godk.	Reg.
					HL

Statens Reproduktionsanstalt 1957

Not.	Ändring	Datum	Inf.	Not.	Ändring	Datum	Inf.

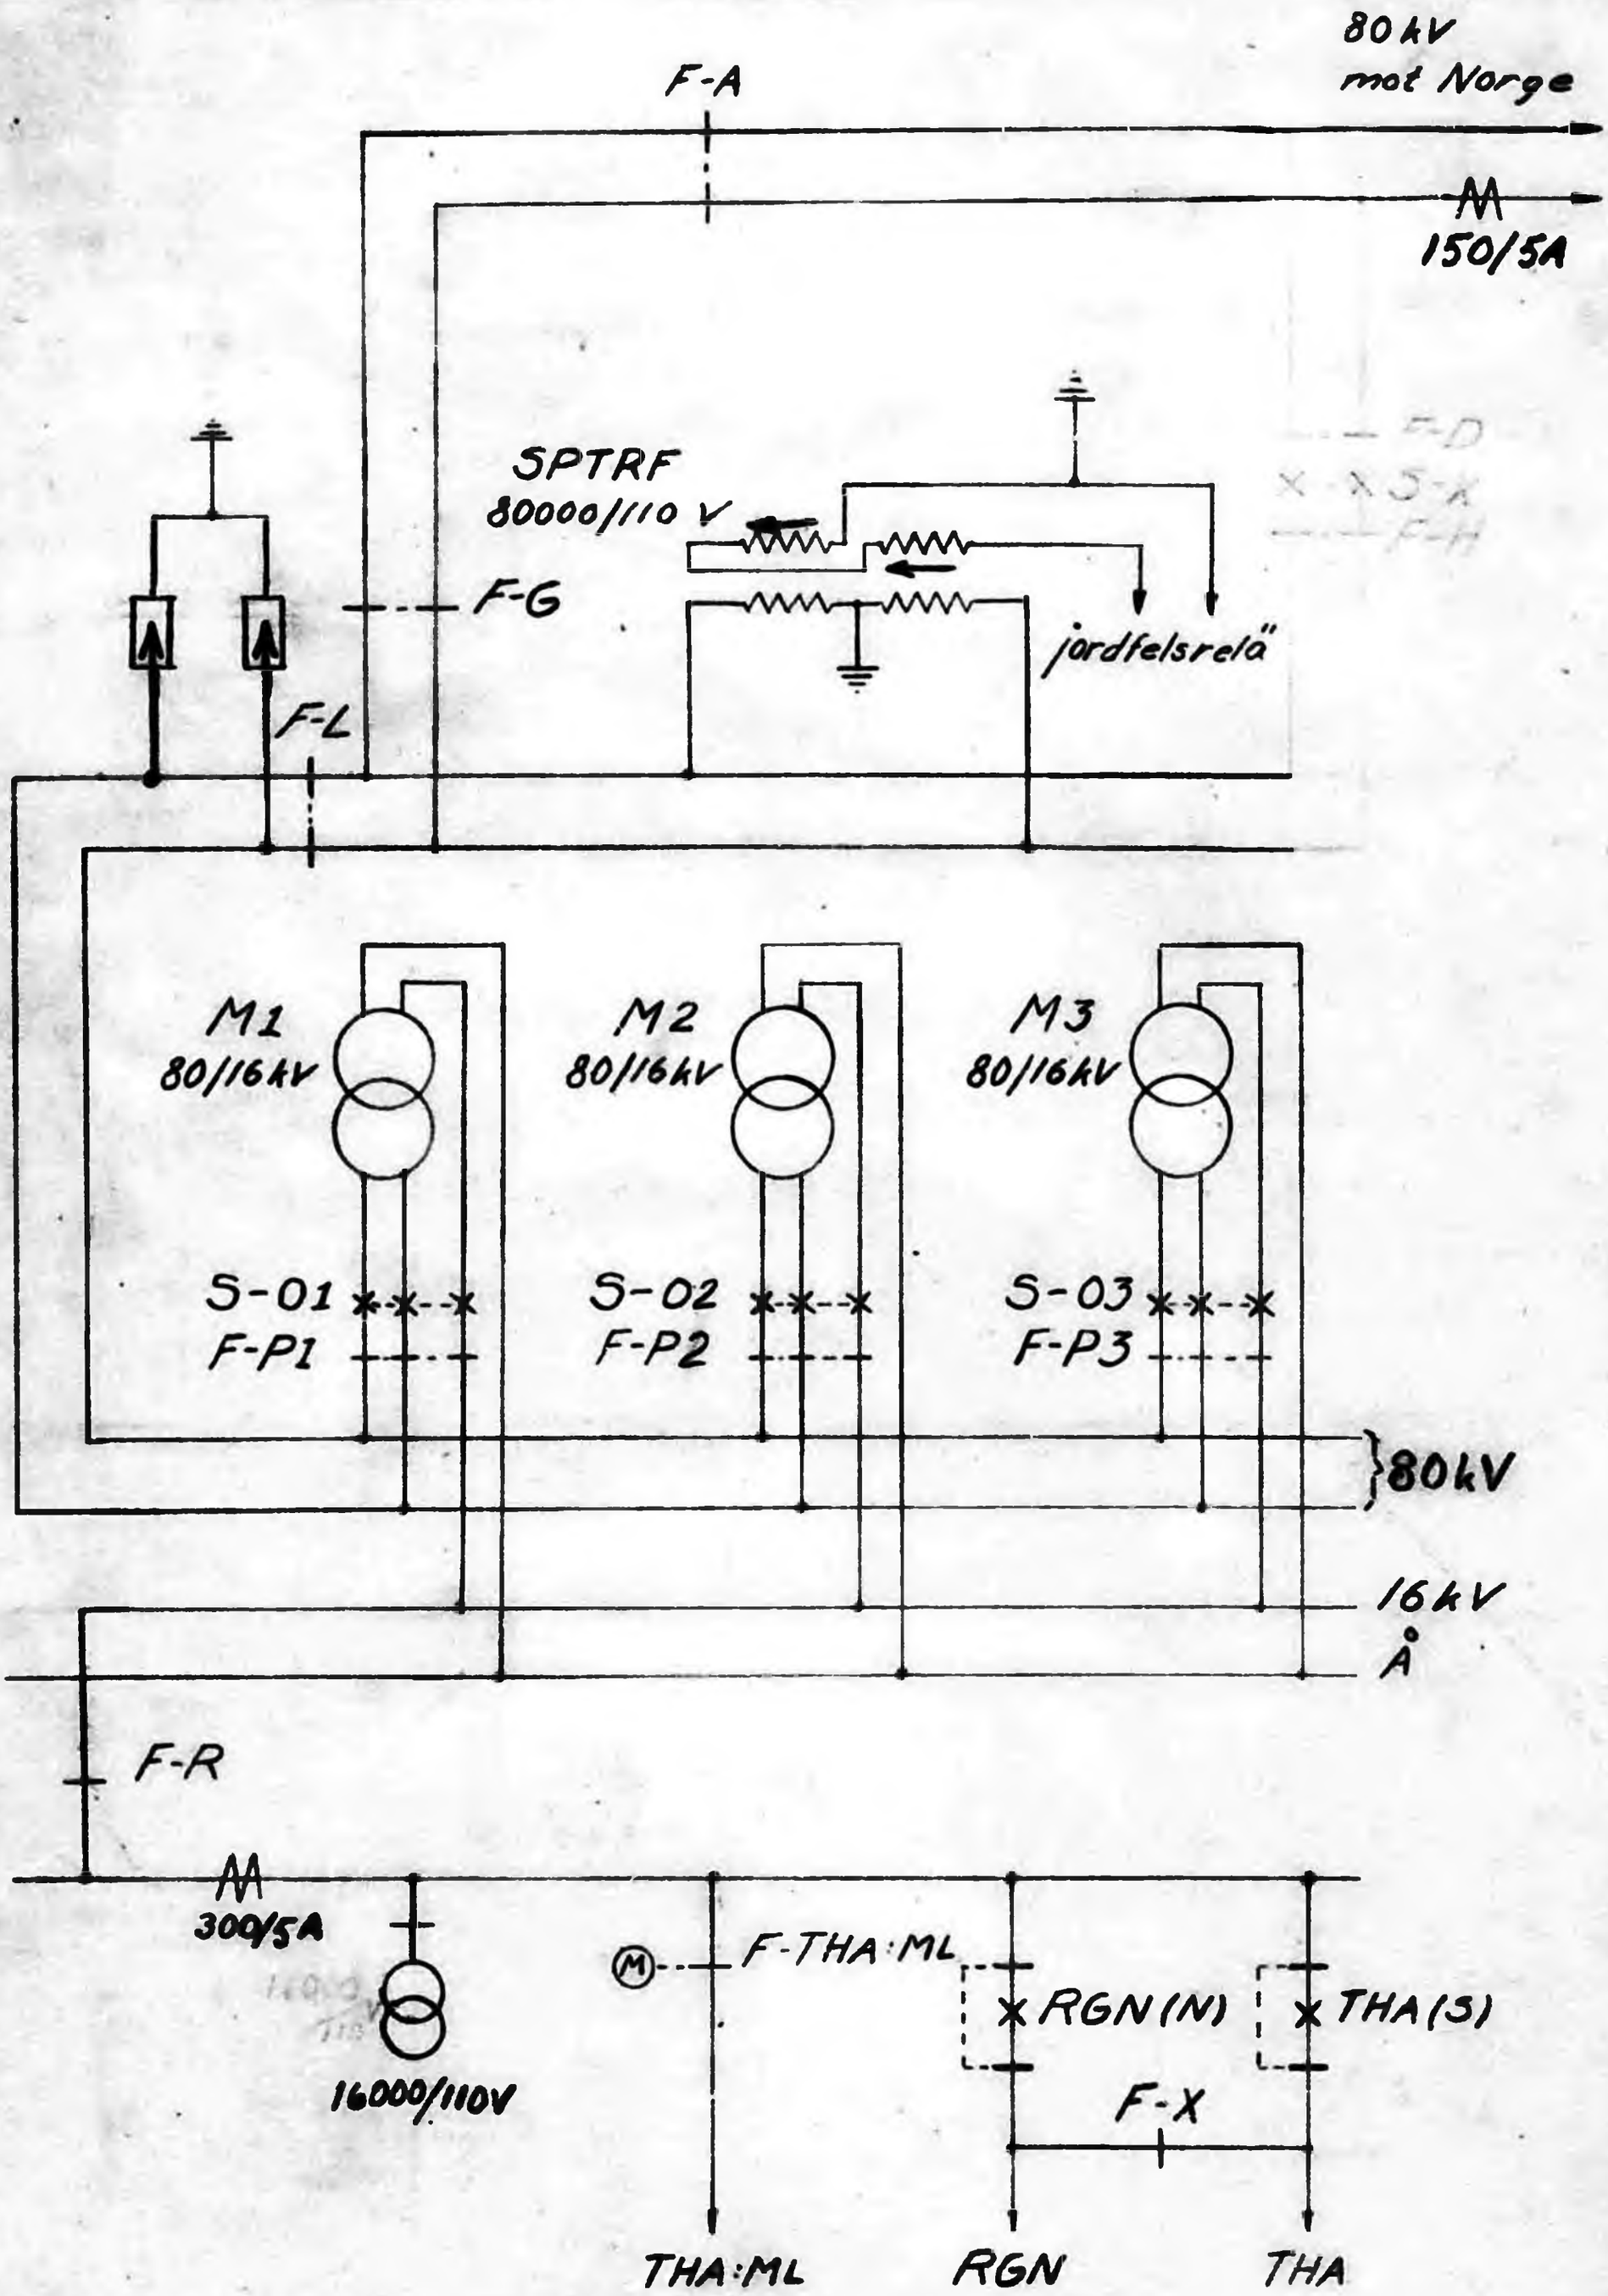

KUNGL. JÄRNVÄGSSTYRELSEN
ELEKTROTEKNISKA BYRÅN
STOCKHOLM

Ersätter	Skala
Ersatt av	

Vassijaure transformatorstation, komplement till äldre ritn. år 1961

Ebr 65645 bl.2

Det.	Konstr.	Kop.	Granskad.	Godk.	Reg.

Not.	Ändring	Datum	Inf.	Not.	Ändring	Datum	Inf.

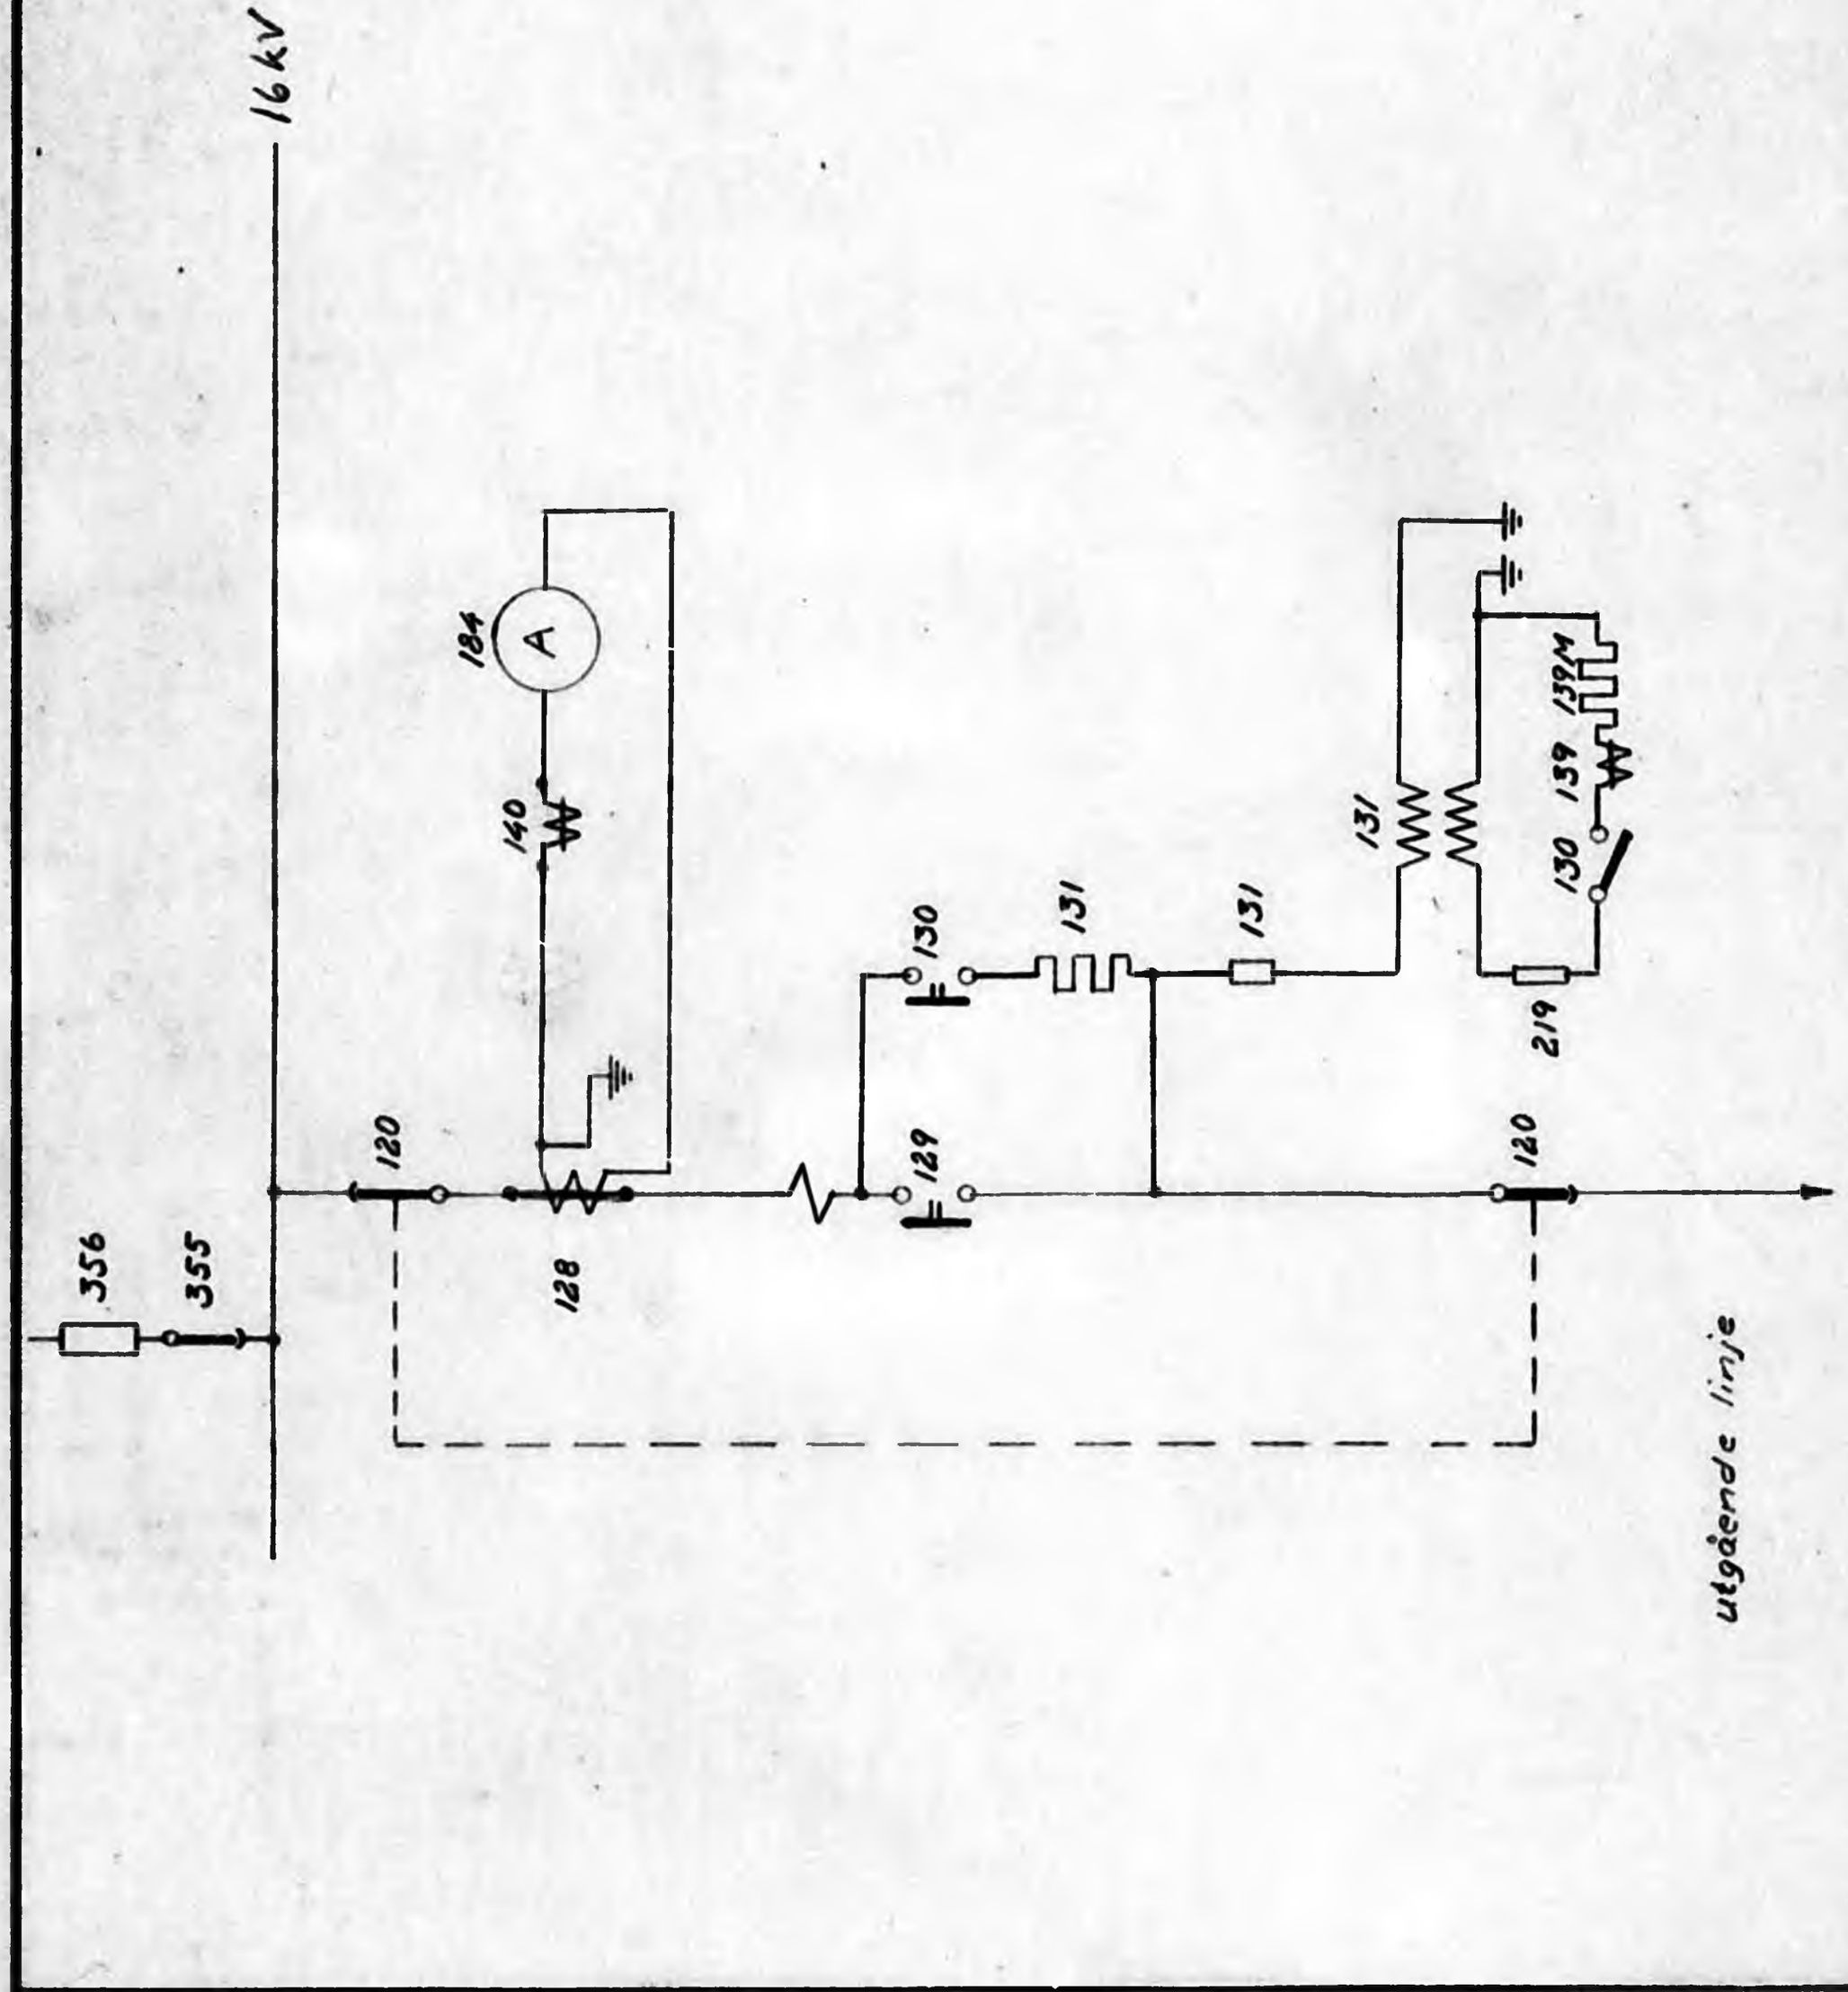

IV	III	II	I	Det. Nr	Benämning	Material	Ytbehandling	Anm.

Antal i grupp	KUNGL. JÄRNVÄGSSTYRELSEN ELEKTROTEKNISKA BYRÅN STOCKHOLM	Ersätter Ersatt av	Skala
	Vassijaure transformatorstation, komplement till äldre ritn. år 1961	Ebr 65645	bl.3

Dat.	Konstr.	Kop.	Gransk.	Godk.	Reg.

Statens Reproduktionsanstalt 1951
2180

Not.	Ändring	Datum	Inf.	Not.	Ändring	Datum	Inf.

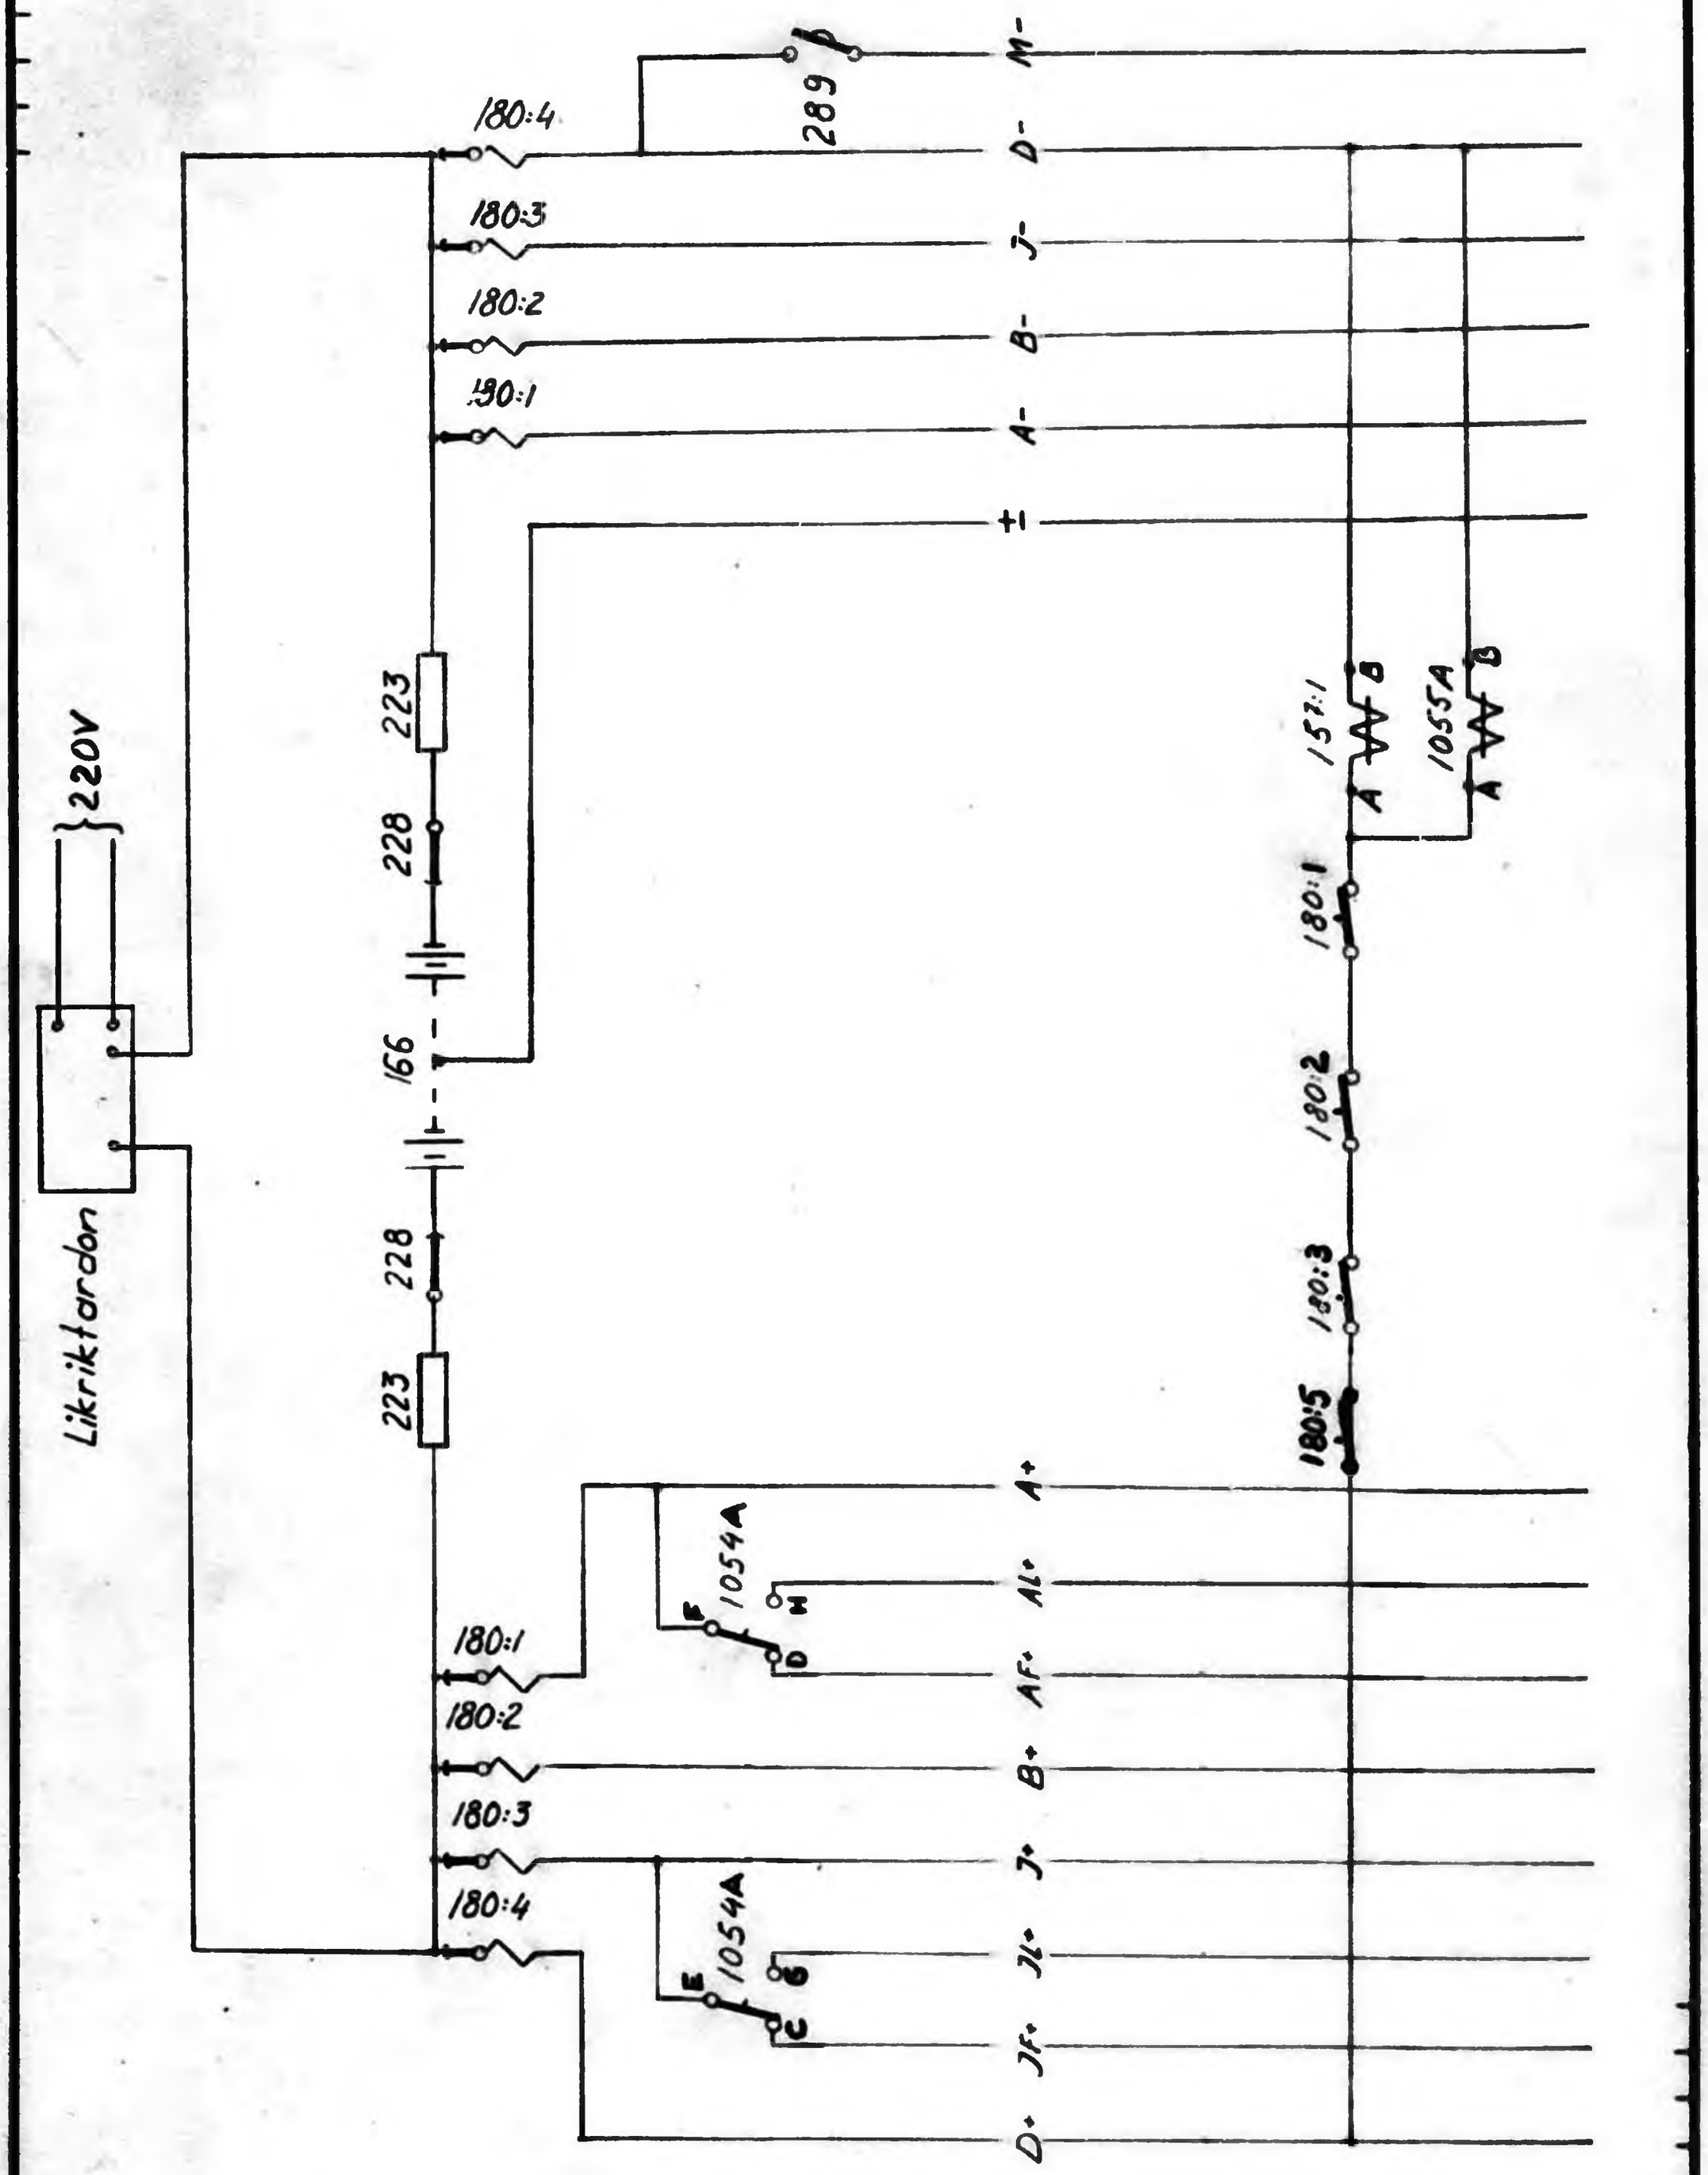

KUNGL. JÄRNVÄGSSTYRELSEN
ELEKTROTEKNISKA BYRÅN
STOCKHOLM

Ersätter

Ersatt av

Skala

Vassijaure transformatorstation, komplement till äldre ritn. år 1961.

Ebr 65645 bl.4

Dat.	Konstr.	Kap.	Granskn.	Godk.	Reg.

Not.	Ändring	Datum	Inf.	Not.	Ändring	Datum	Inf.

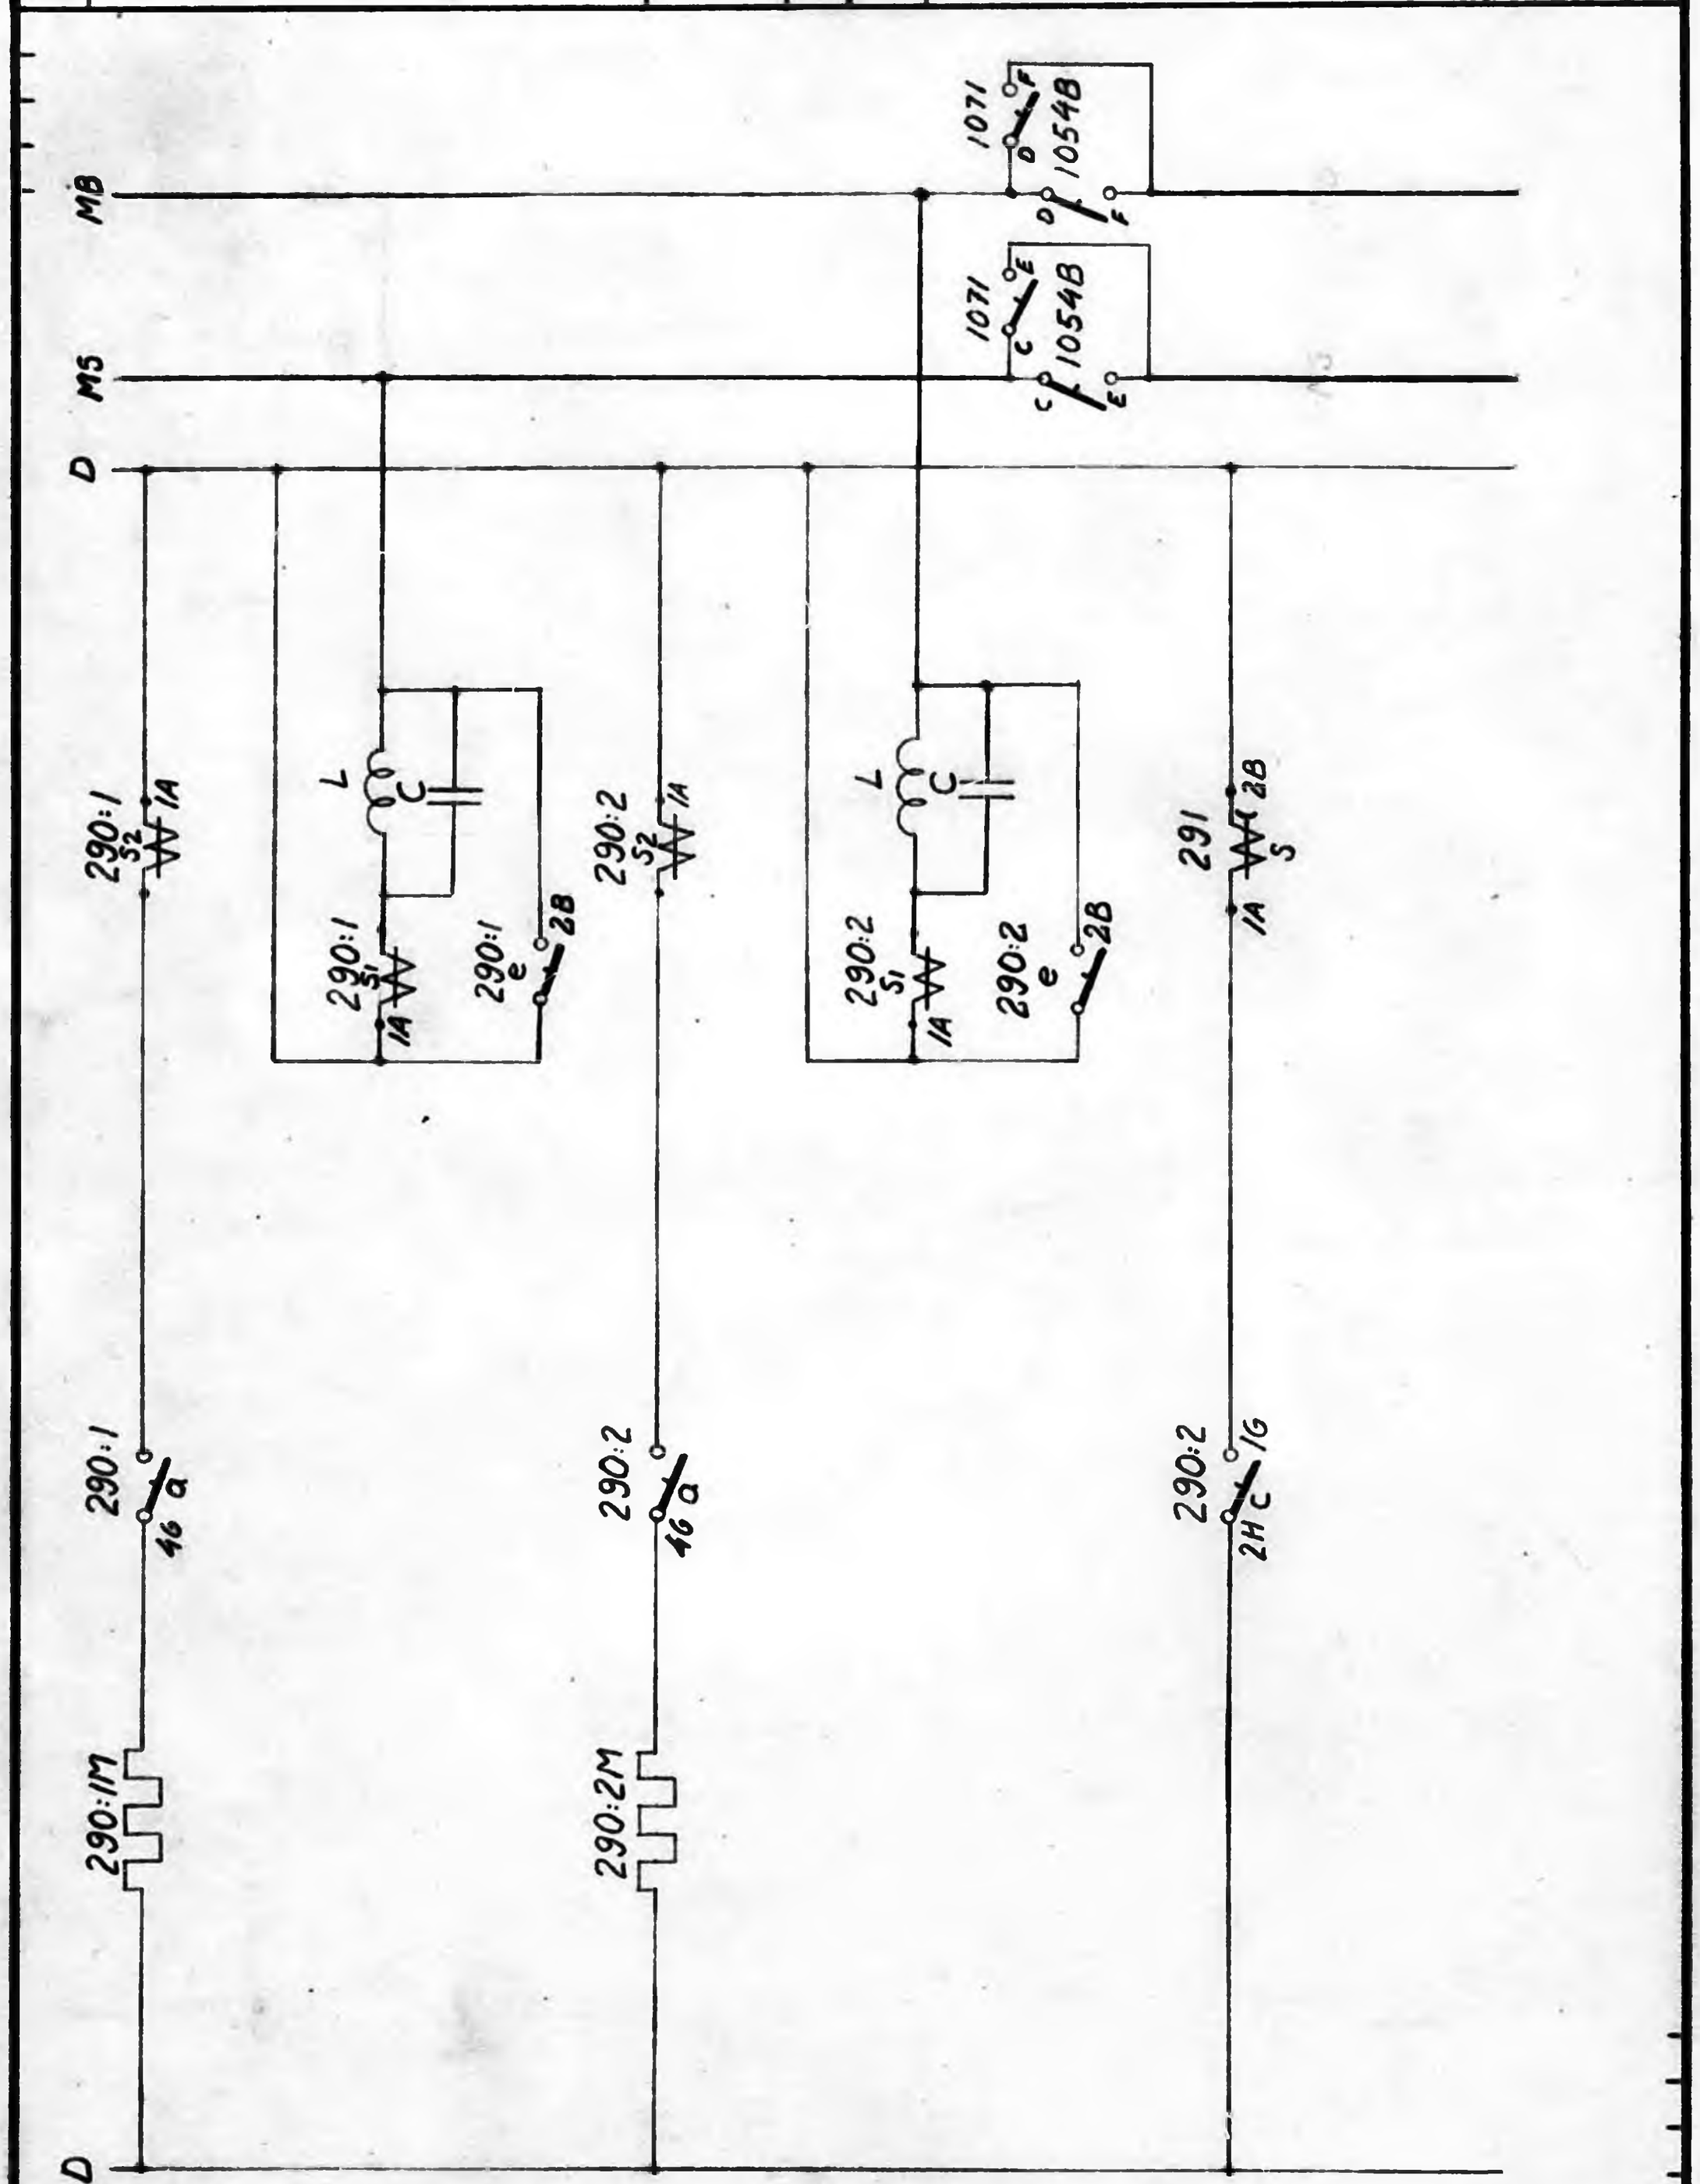

KUNGL. JÄRNVÄGSSTYRELSEN
ELEKTROTEKNISKA BYRÅN
STOCKHOLM

Ersätter	Skala
Ersatt av	

Vassijaure transformatorstation, komplement till äldre ritn. år 1961.

Ebr 65645 bl.5

Dat.	Konstr.	Kop.	Gransk.	Godk.	Reg.

Statens Reproduktionsanstalt 1957
1088 L

Tillslagning av linjebrytare

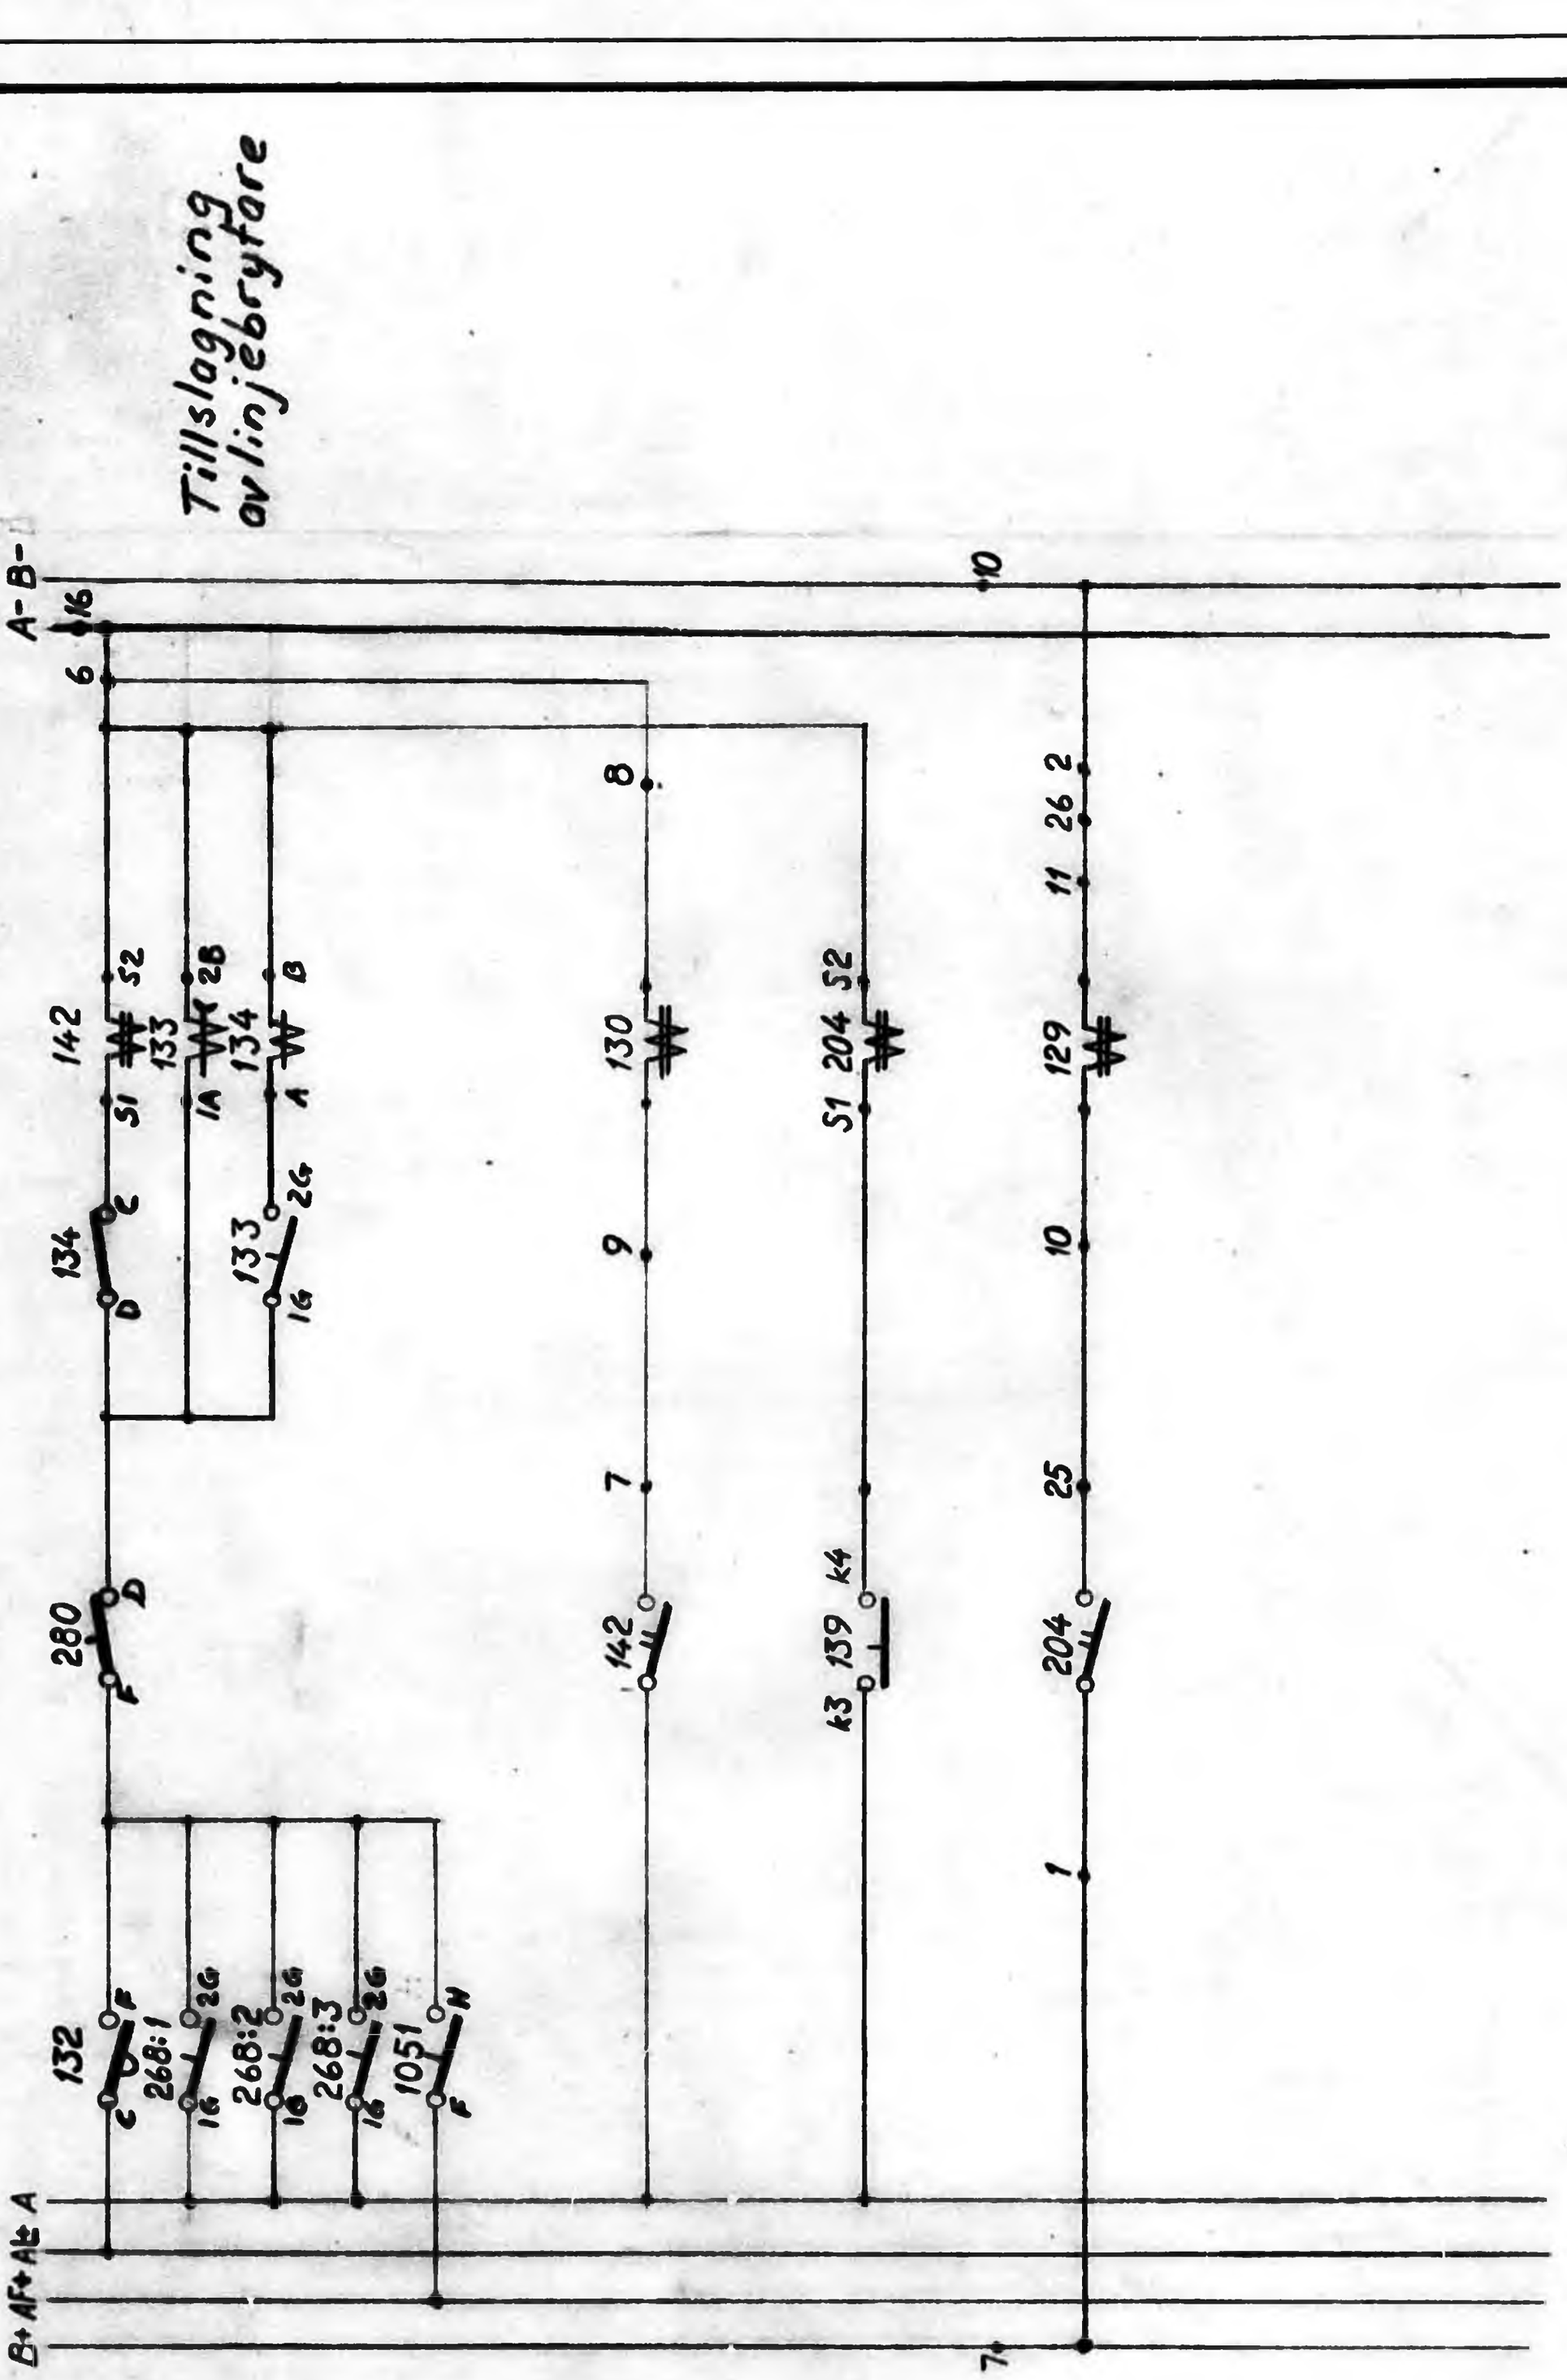

☐ Detaljförteckn.	☐ Leverantörlista	Skala	Änd-ring							
☐ Ändringslista	☐									
Uppgjord den / Granskad	Fdnr	Vassijaure transformatorstation, komplement till äldre ritn. år 1961.								
Godkänd den	Grupp nr									
KUNGL. JÄRNVÄGSSTYRELSEN ELEKTROTEKNISKA BYRÅN Kontor	Ebr 65645	Blad nr/forts. bl. nr bl 6								

Statens Reproduktionsanstalt 1958

KUNGL. JÄRNVÄGSSTYRELSEN
ELEKTROTEKNISKA BYRÅN
Kontor

Ebr 65645

Detaljförteckn.
Ändringslista
Leverantörslista

Uppgjord den — Granskad
Godkänd den — Fotor
Grupp nr — Skala

Ändring

Vagnsjaure transformatorstation
komplement till äldre ritn. år 1961.

Blad nr/Sheet No. nr
bl. 7

Frånslagning av linjebrytare

D+ JF+ J+

J D

132 E B
19
140 K1 K2
279 E G
382 (A o. B) E G
1052 E G

32 18 9 129 129 17 20

279 A B
10

9 35 120
34
257:1
257:2

22
12

16
277 A B
Återinkoppl. automatik för linjebrytare
15 129 3 1 2 14
277 H F
134 E F
137 A B

1052 F H
132 D A
277 E C G
266:1 G F H
266:2 G F H
266:3 G F H
268:1 1A 2B
268:2 1A 2B
268:3 1A 2B

Se blad 7

Not.	Ändring	Datum	Inf.	Not.	Ändring	Datum	Inf.

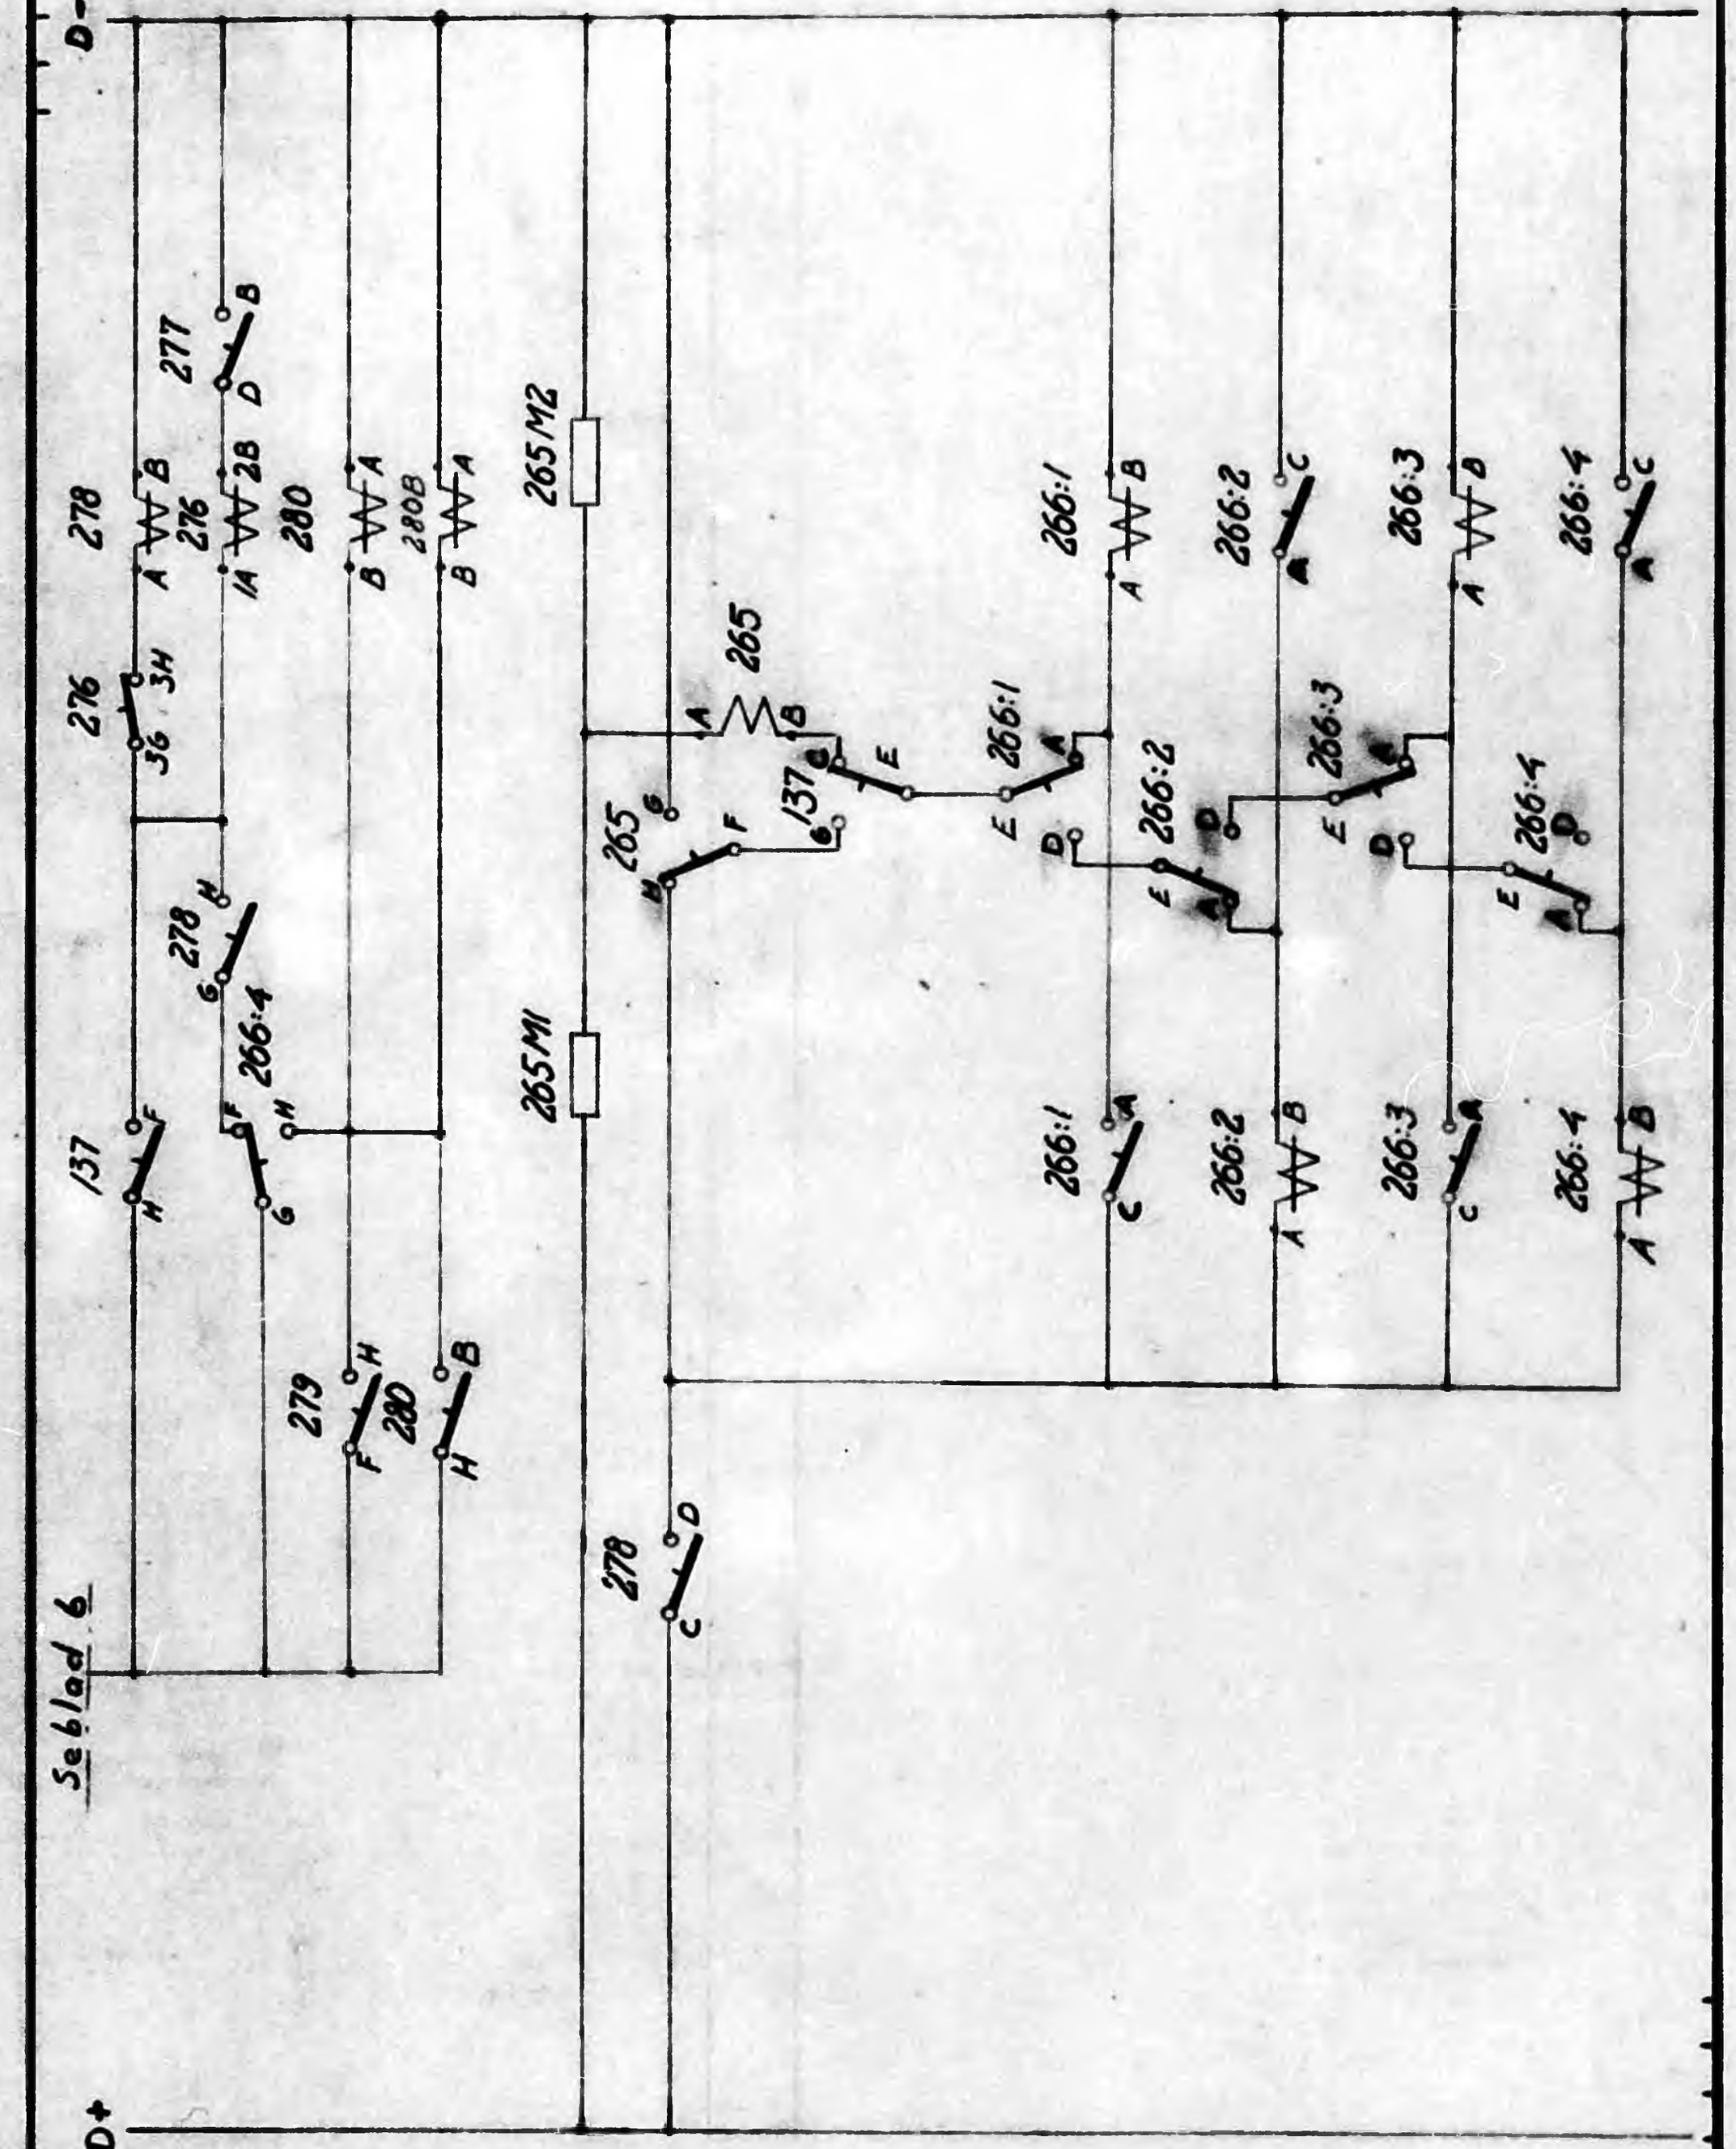

KUNGL. JÄRNVÄGSSTYRELSEN ELEKTROTEKNISKA BYRÅN STOCKHOLM	Ersätter Ersatt av	Skala
Vassijaure transformatorstation, komplement till äldre ritn. år 1961.	Ebr 6 5 6 4 5 bl.8	

Det.	Konstr.	Kop.	Gransk.	Godk.	Reg.

Svenska Reproduktionsaktiebolaget 1951
2180

Not.	Ändring	Datum	Inf.	Not.	Ändring	Datum	Inf.

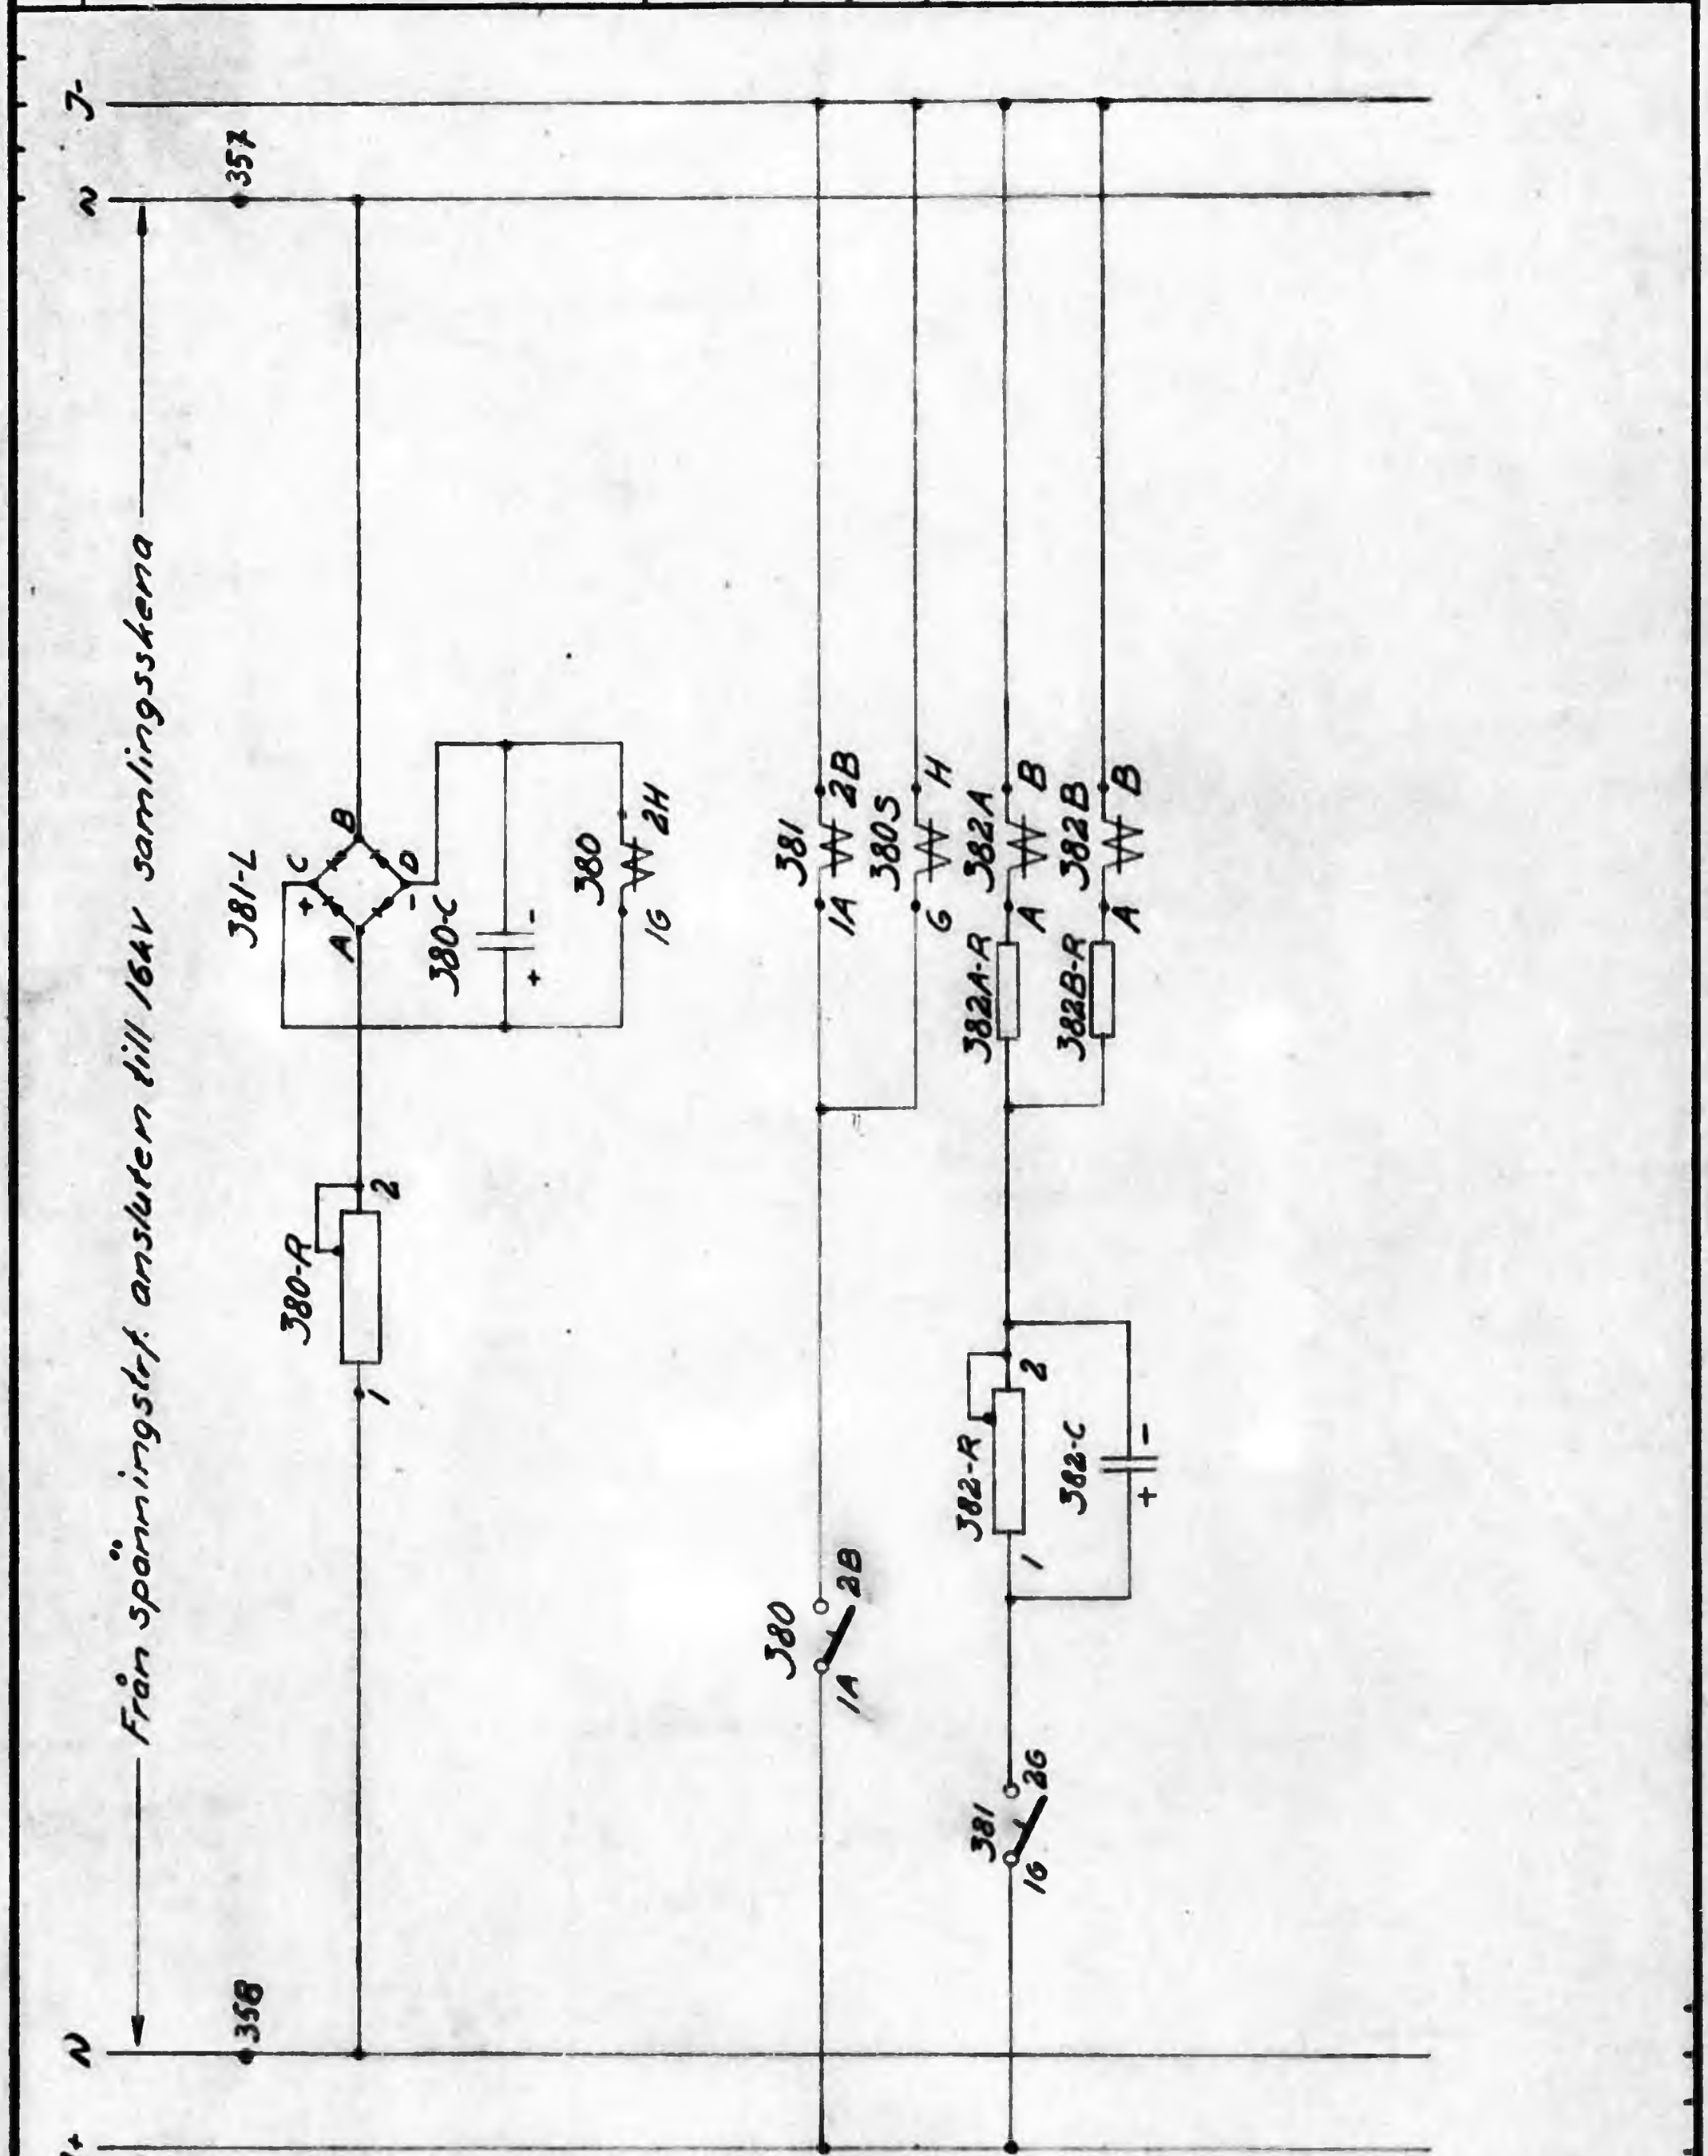

IV	III	II	I	Det. Nr	Benämning	Material	Ytbehandling	Anm.

Antal i grupp	KUNGL. JÄRNVÄGSSTYRELSEN ELEKTROTEKNISKA BYRÅN STOCKHOLM	Ersätter Ersatt av	Skala
	Vassijaure transformatorstation, komplement till äldre ritn. år 1961.	Ebr 6 5 6 4 5	bl. 9

Det.	Konstr.	Kop.	Gransk.	Godk.	Reg.

Svenska Reproduktionsaktiebolaget 1951
2'60

J+ N

← Från spänningstrf. ansluten till 80kV system för jordfelsindikering →

N J-

360 359

151-R 1 2

151-L A B C D

151-C

151 1G 2H

151 1A 2B

612 1A 2B

151S A B

612 1G 2G

613A A B

382A F H

613B A B

613A E G — utl. av bryt. 01

613A F H — utl. av bryt. 02

613B E G — utl. av bryt. 03

kontakten anslutes parallellt med frånslagningskretsen från kontrolltavlan (Tryckknapp)

Vasdjaure transformatorstation, komplement till äldre ritn. år 1961.

KUNGL. JÄRNVÄGSSTYRELSEN
ELEKTROTEKNISKA BYRÅN
STOCKHOLM

Ebr 65645 bl.10

Antal i grupp | IV | III | II | I | Def. Nr | Beräkning | Material | Ytbehandling | Anm.

Ersätter

Ersatt av

Skala

Def. | Konstr. | Kop. | Gransk. | Godk. | Reg.

Not. | Ändring | Datum | Inf.

Manöverutr. för frånskiljare THA:ML

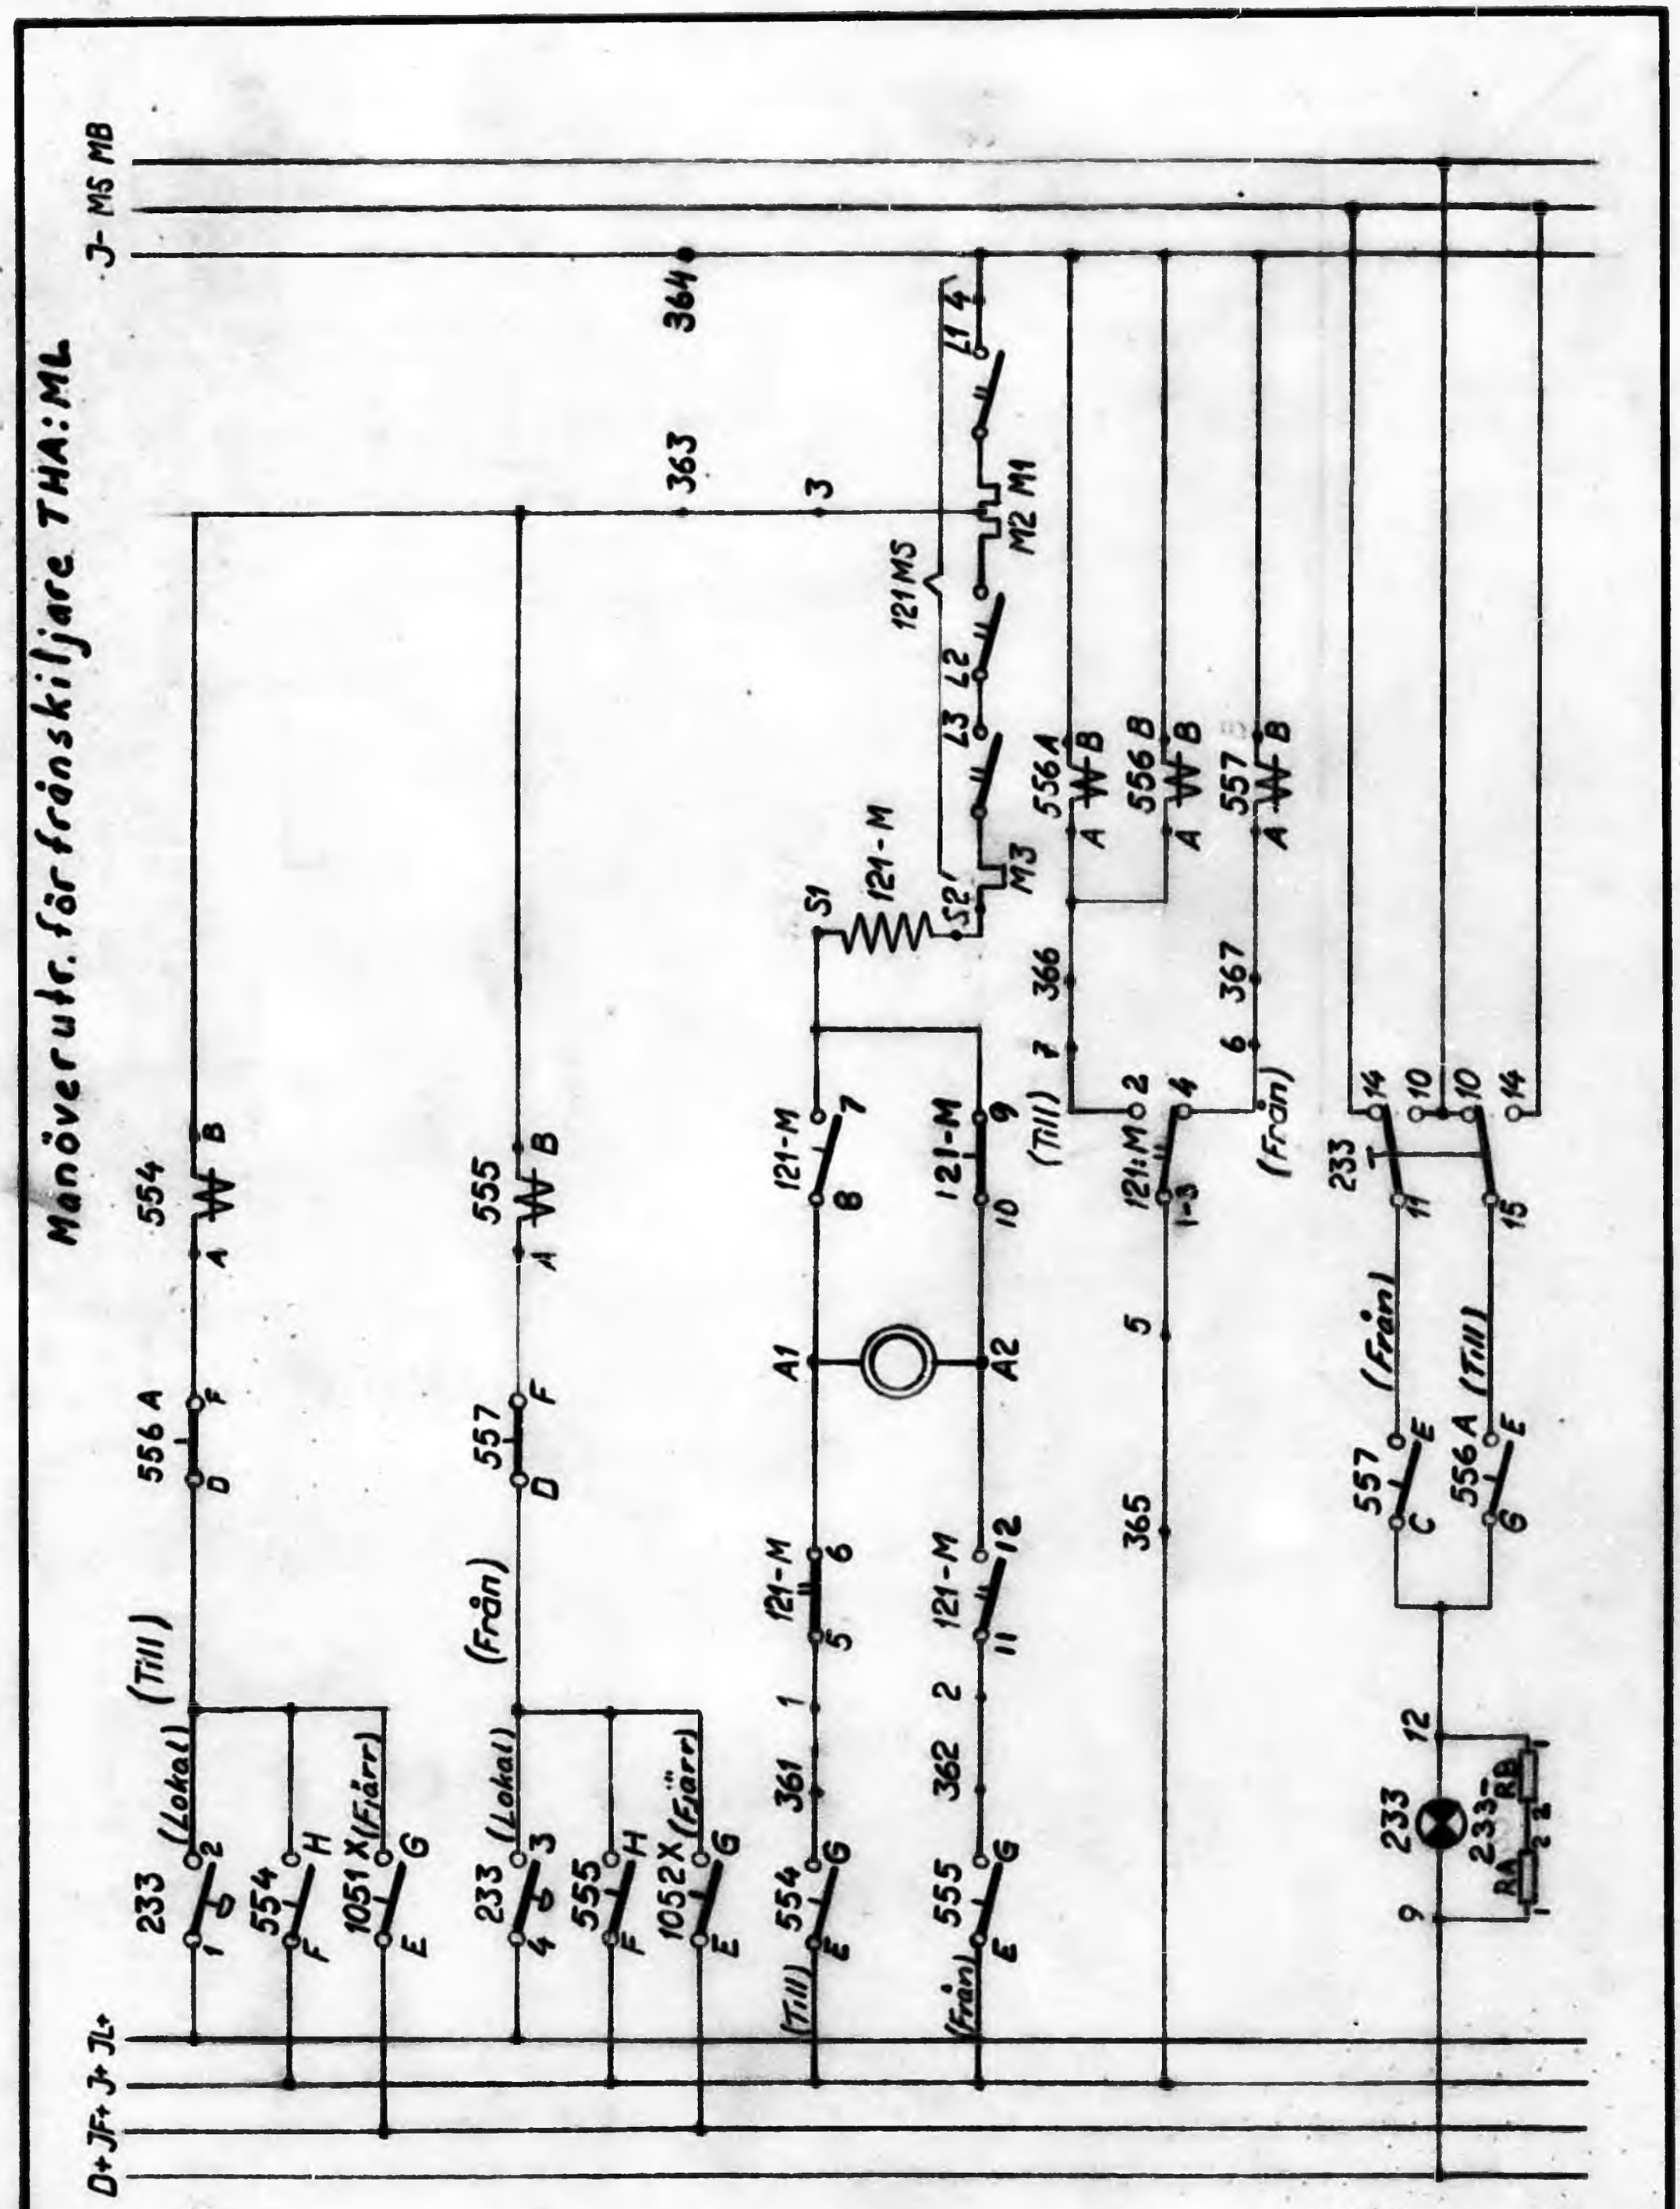

☐ Detaljförteckn.	☐ Leverantörlista	Skala	Änd-ring							
☐ Ändringslista	☐									
Uppgjord den / Gransk		Fdnr	Vassijaure transformatorstation komplement till äldre ritn. år 1961.							
Godkänd den		Grupp nr								
KUNGL. JÄRNVÄGSSTYRELSEN Kontor ELEKTROTEKNISKA BYRÅN			Ebr 55645						Blad nr/forts. bl. nr 11 12	

Not.	Ändring	Datum	Inf.	Not.	Ändring	Datum	Inf.

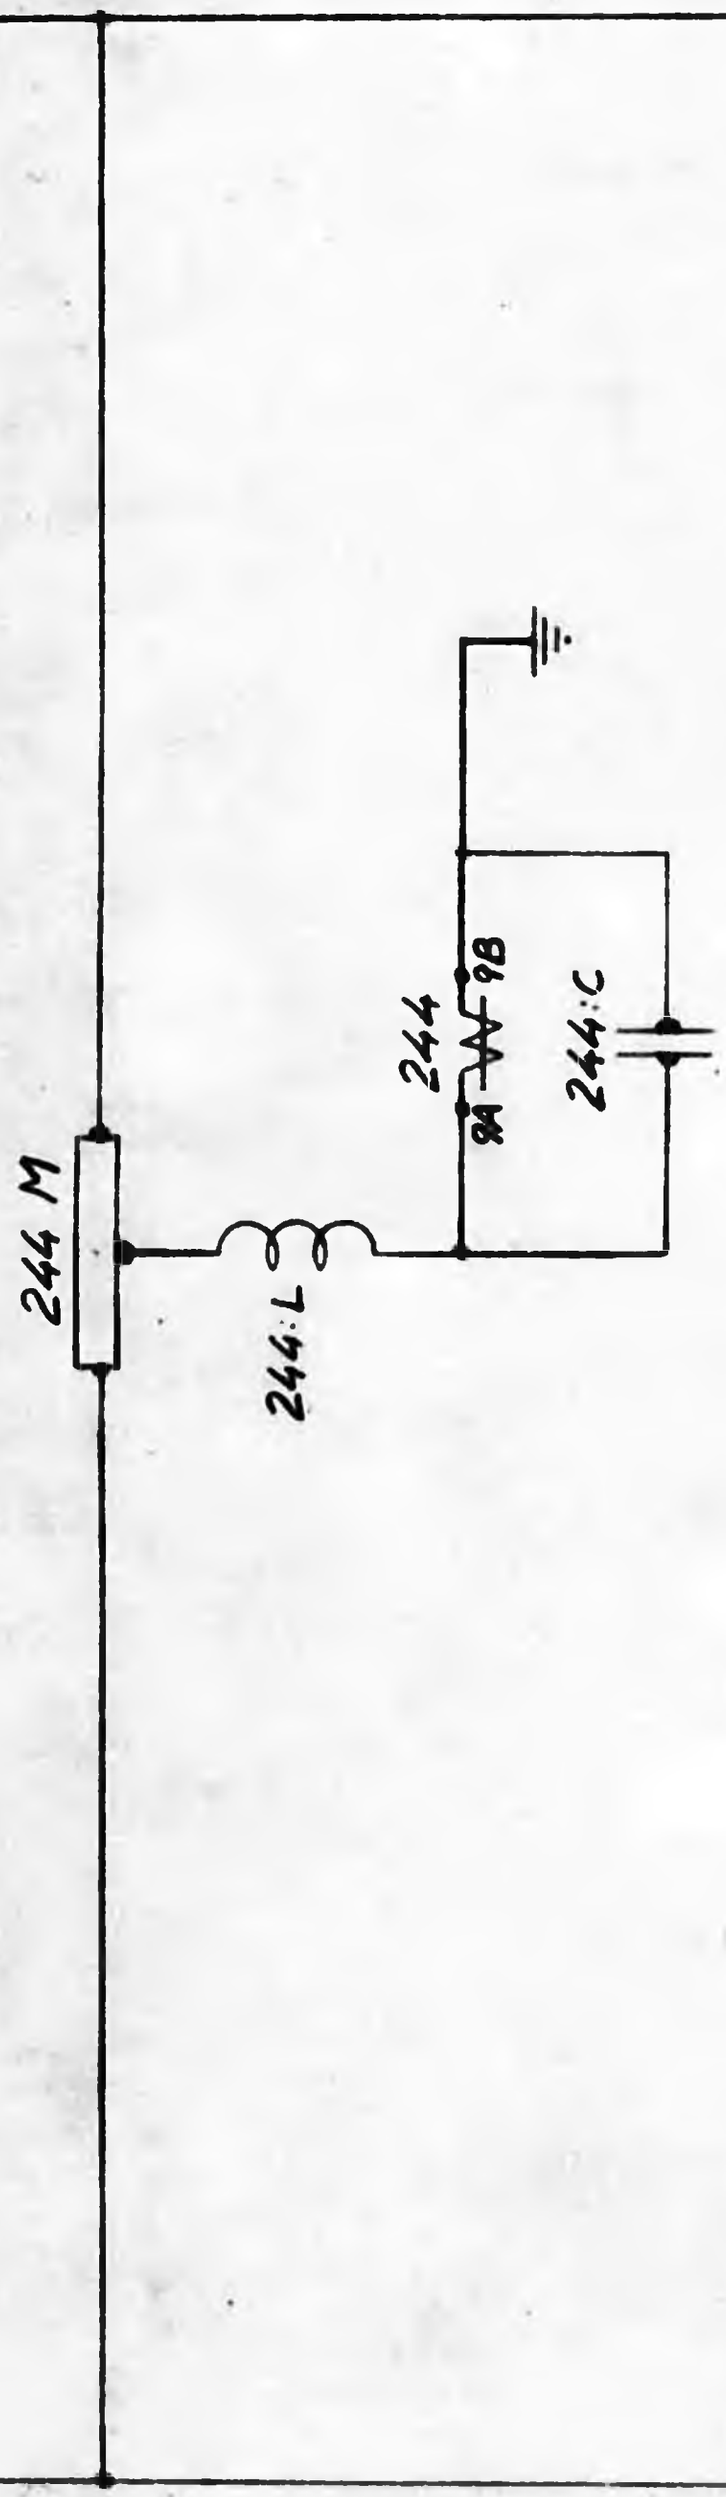

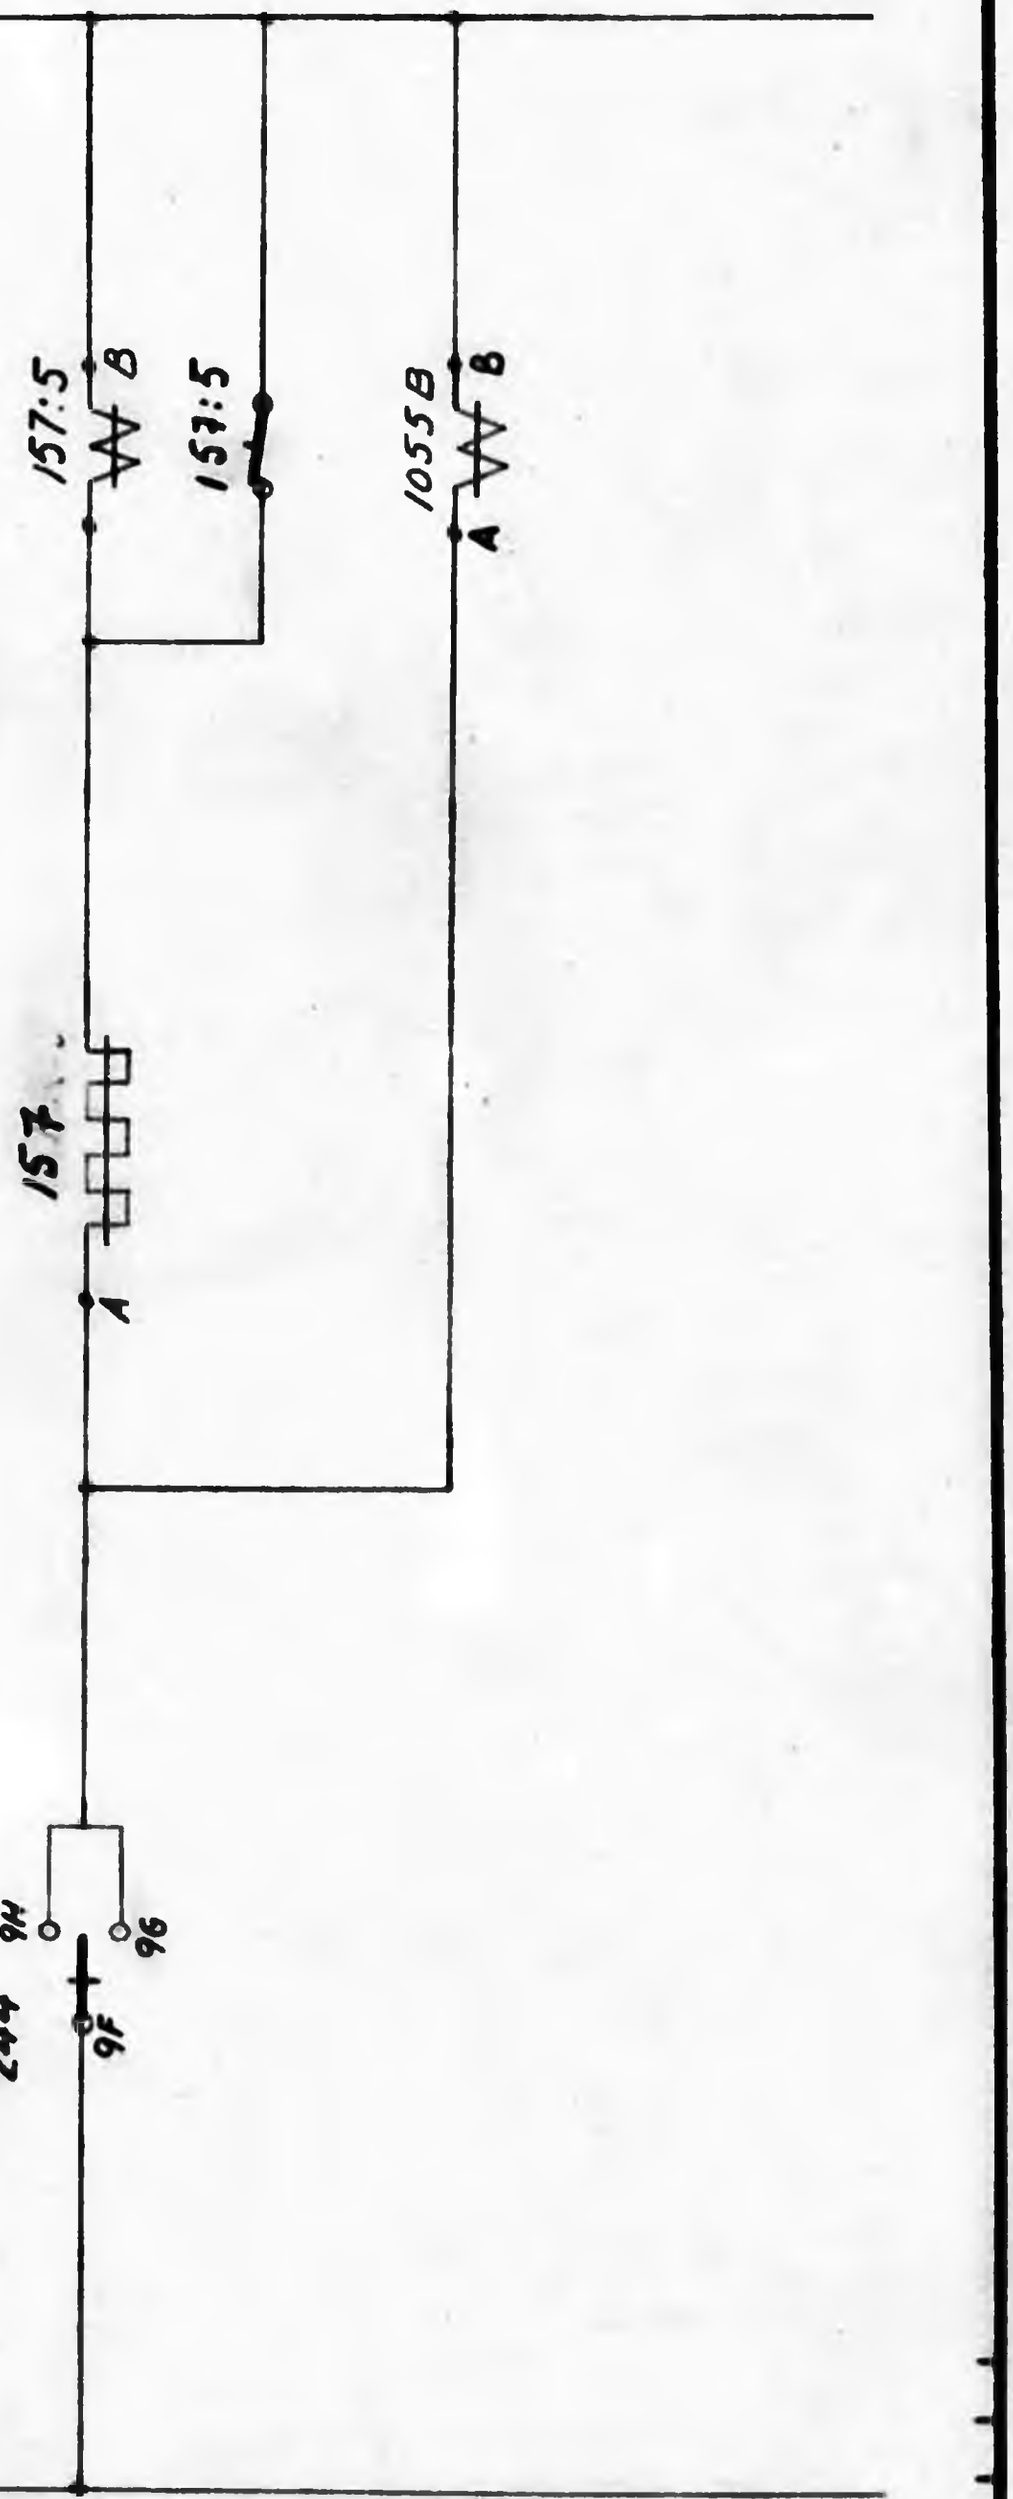

KUNGL. JÄRNVÄGSSTYRELSEN
ELEKTROTEKNISKA BYRÅN
STOCKHOLM

Ersätter

Ersatt av

Skala

Vassijaure transformatorstation, komplement till äldre ritn. år 1961.

Ebr 55645 bl.12

Dat.	Konstr.	Kop.	Gransk.	Godk.	Sig.

Not.	Ändring	Datum	Inf.	Not.	Ändring	Datum	Inf.

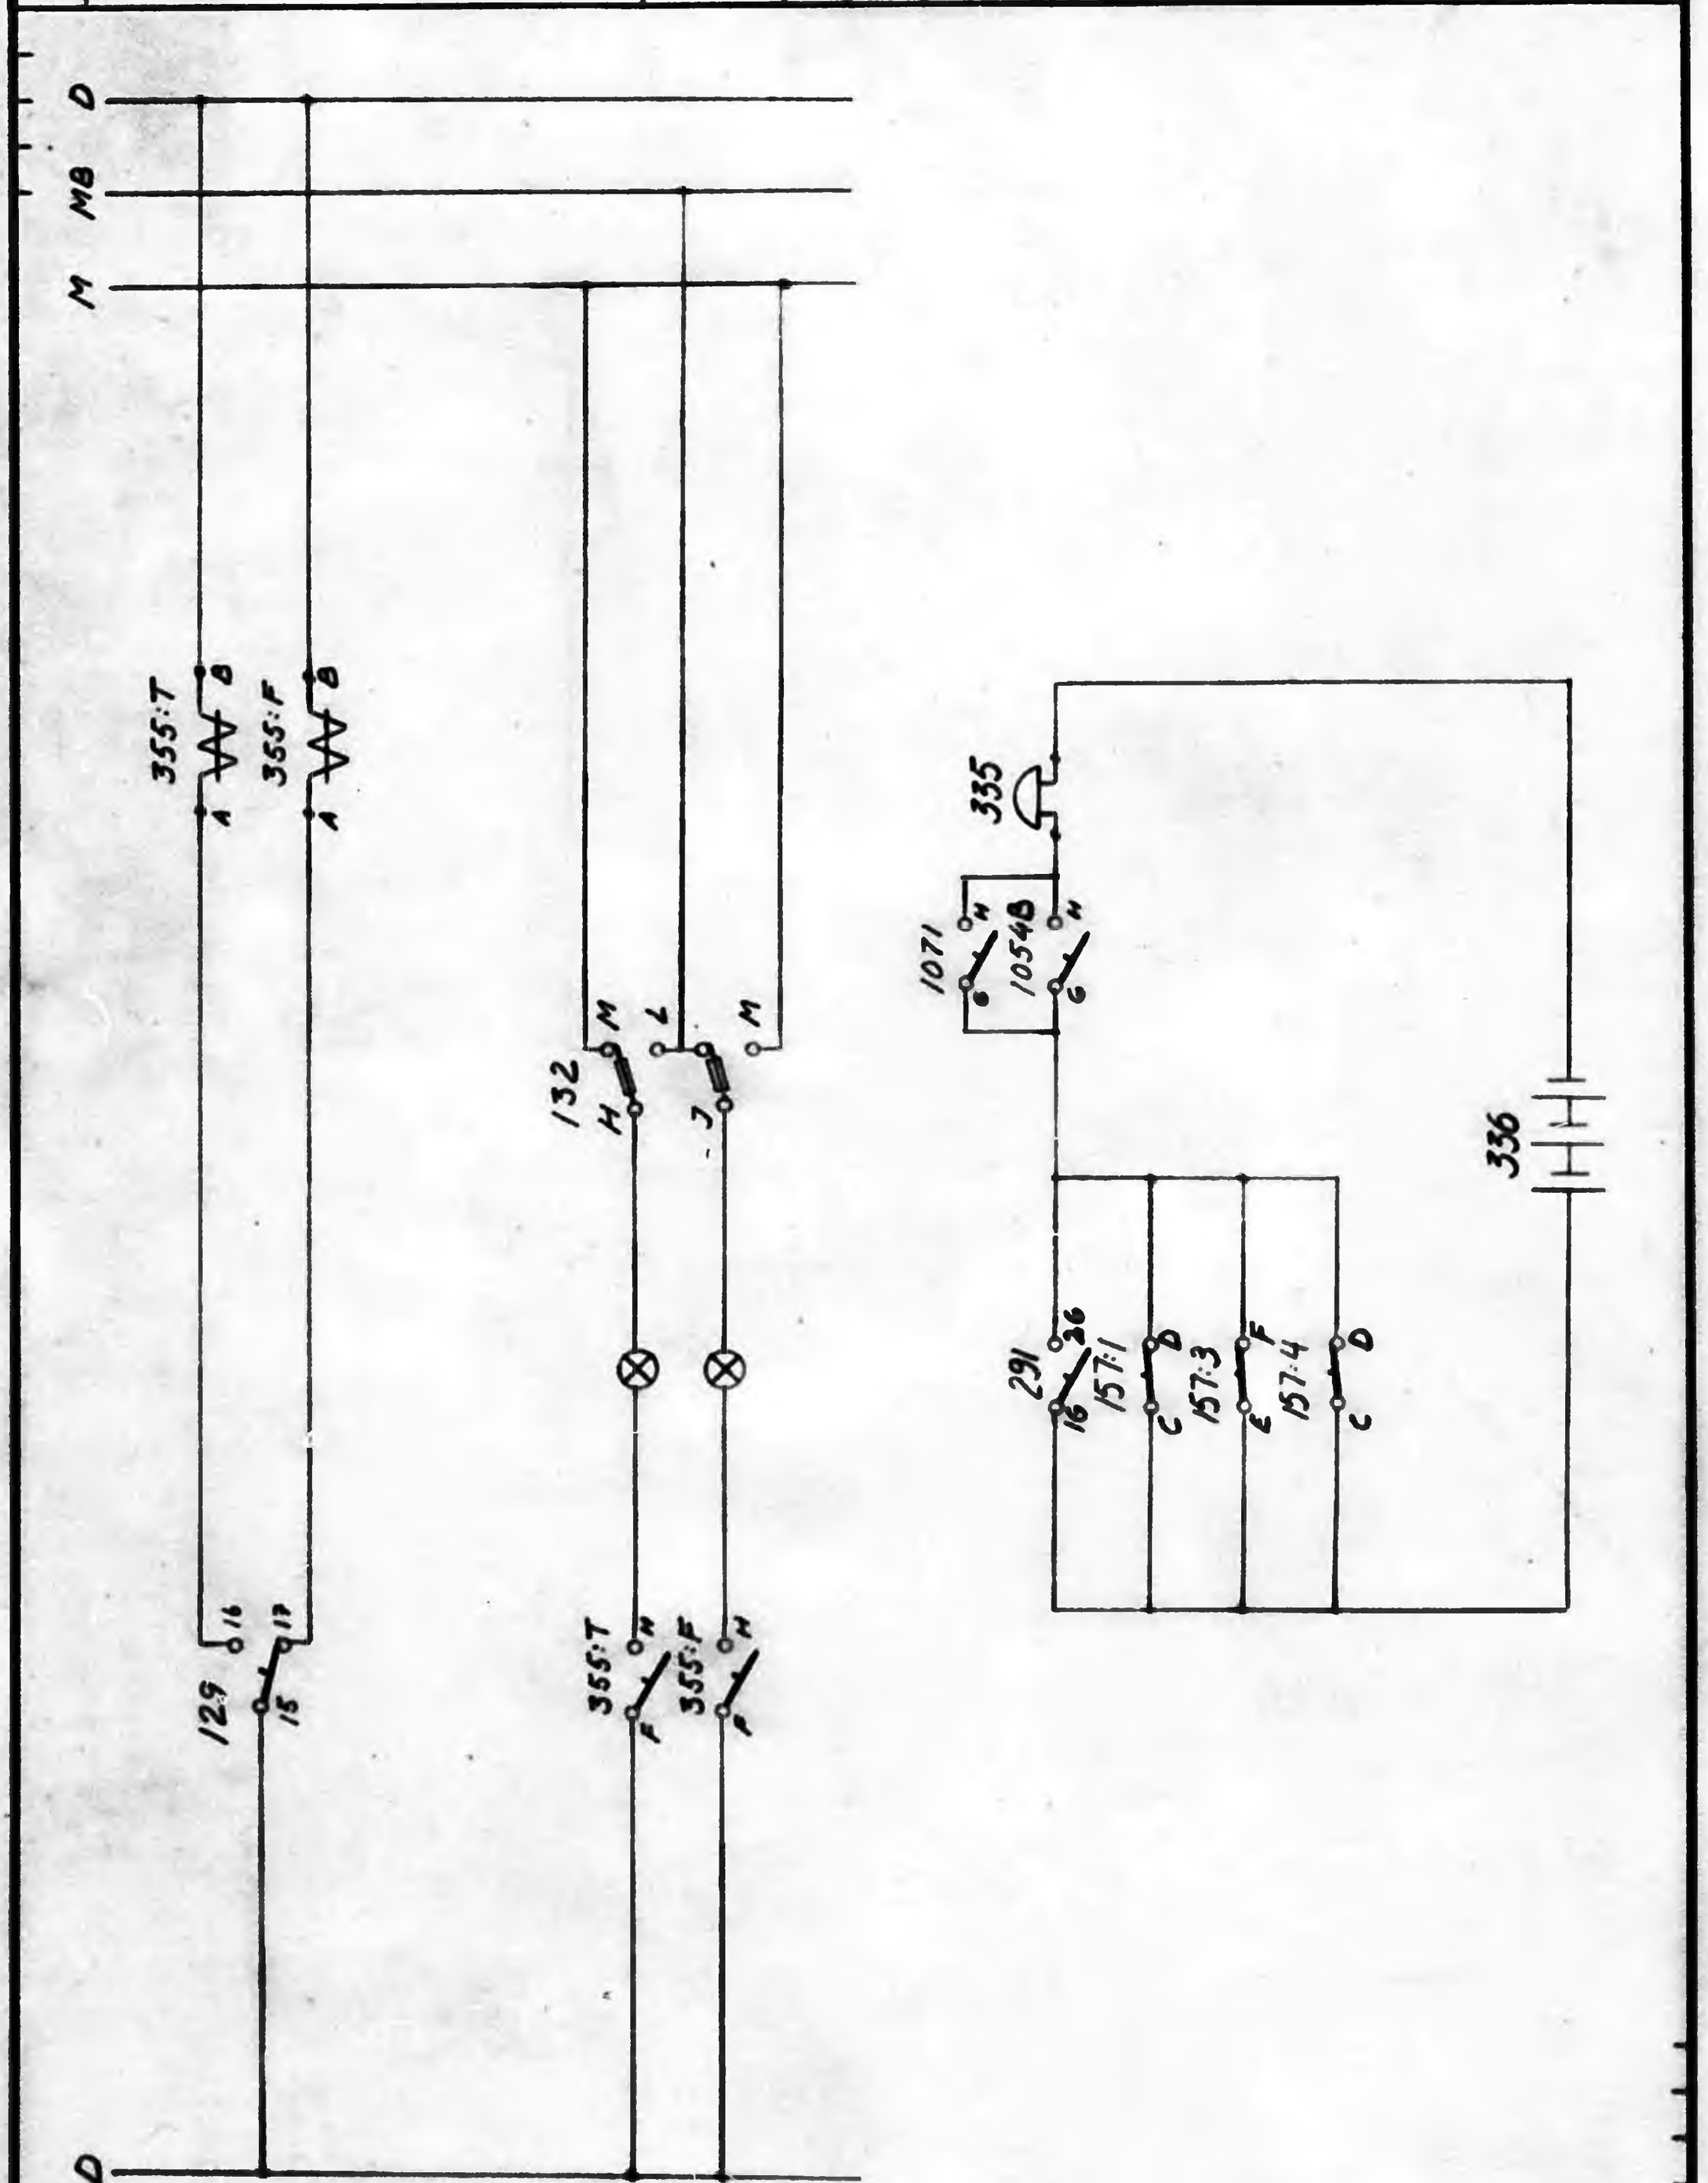

KUNGL. JÄRNVÄGSSTYRELSEN
ELEKTROTEKNISKA BYRÅN
STOCKHOLM

Ersätter

Ersatt av

Skala

Vassijaure transformatorstation, komplement till äldre ritn. år 1961.

Ebr 65645 bl.13

Dat.	Konstr.	Kop.	Granskad.	Godk.	Reg.

Not.	Ändring	Datum	Inf.	Not.	Ändring	Datum	Inf.

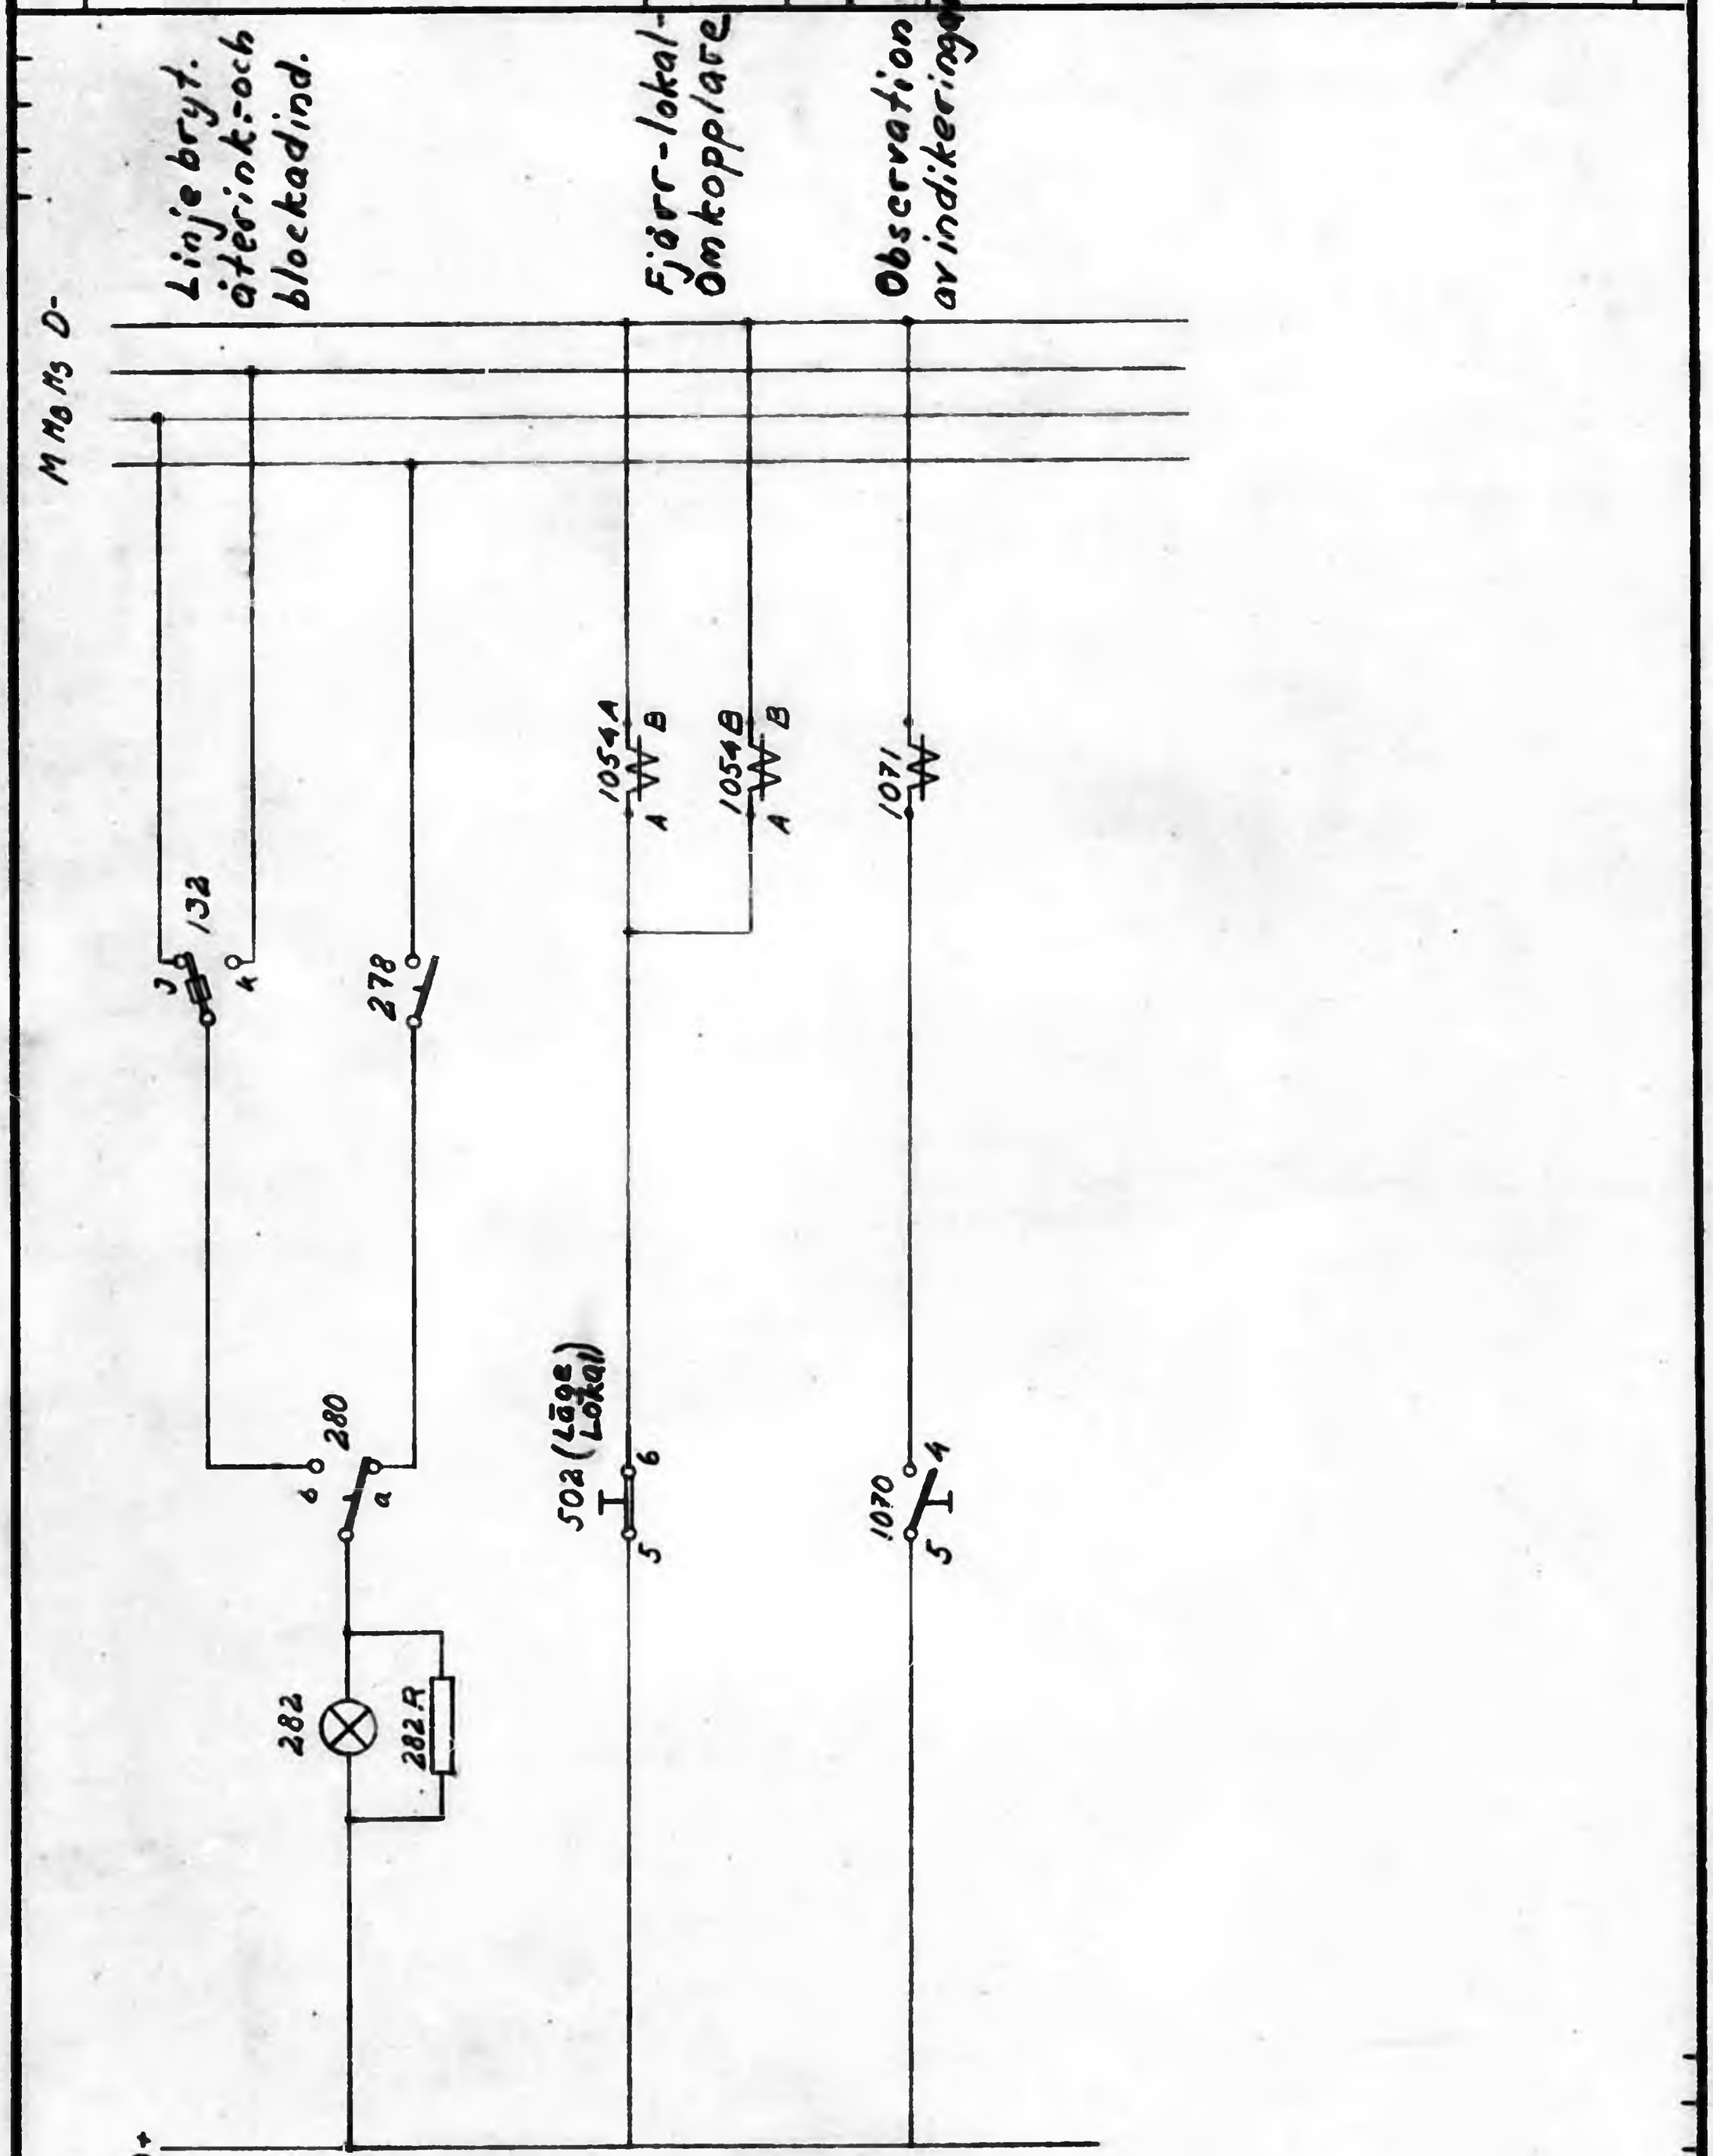

KUNGL. JÄRNVÄGSSTYRELSEN
ELEKTROTEKNISKA BYRÅN
STOCKHOLM

Ersätter	Skala
Ersatt av	

Vassijaure transformatorstation, komplement till äldre ritn. år 1961.

Ebr 6 5 6 4 5 bl.14

Det.	Konstr.	Kop.	Gransk.	Godk.	Reg.

Statens Reproduktionsanstalt 1957
1000 L

Not.	Ändring	Datum	Inf.	Not.	Ändring	Datum	Inf.

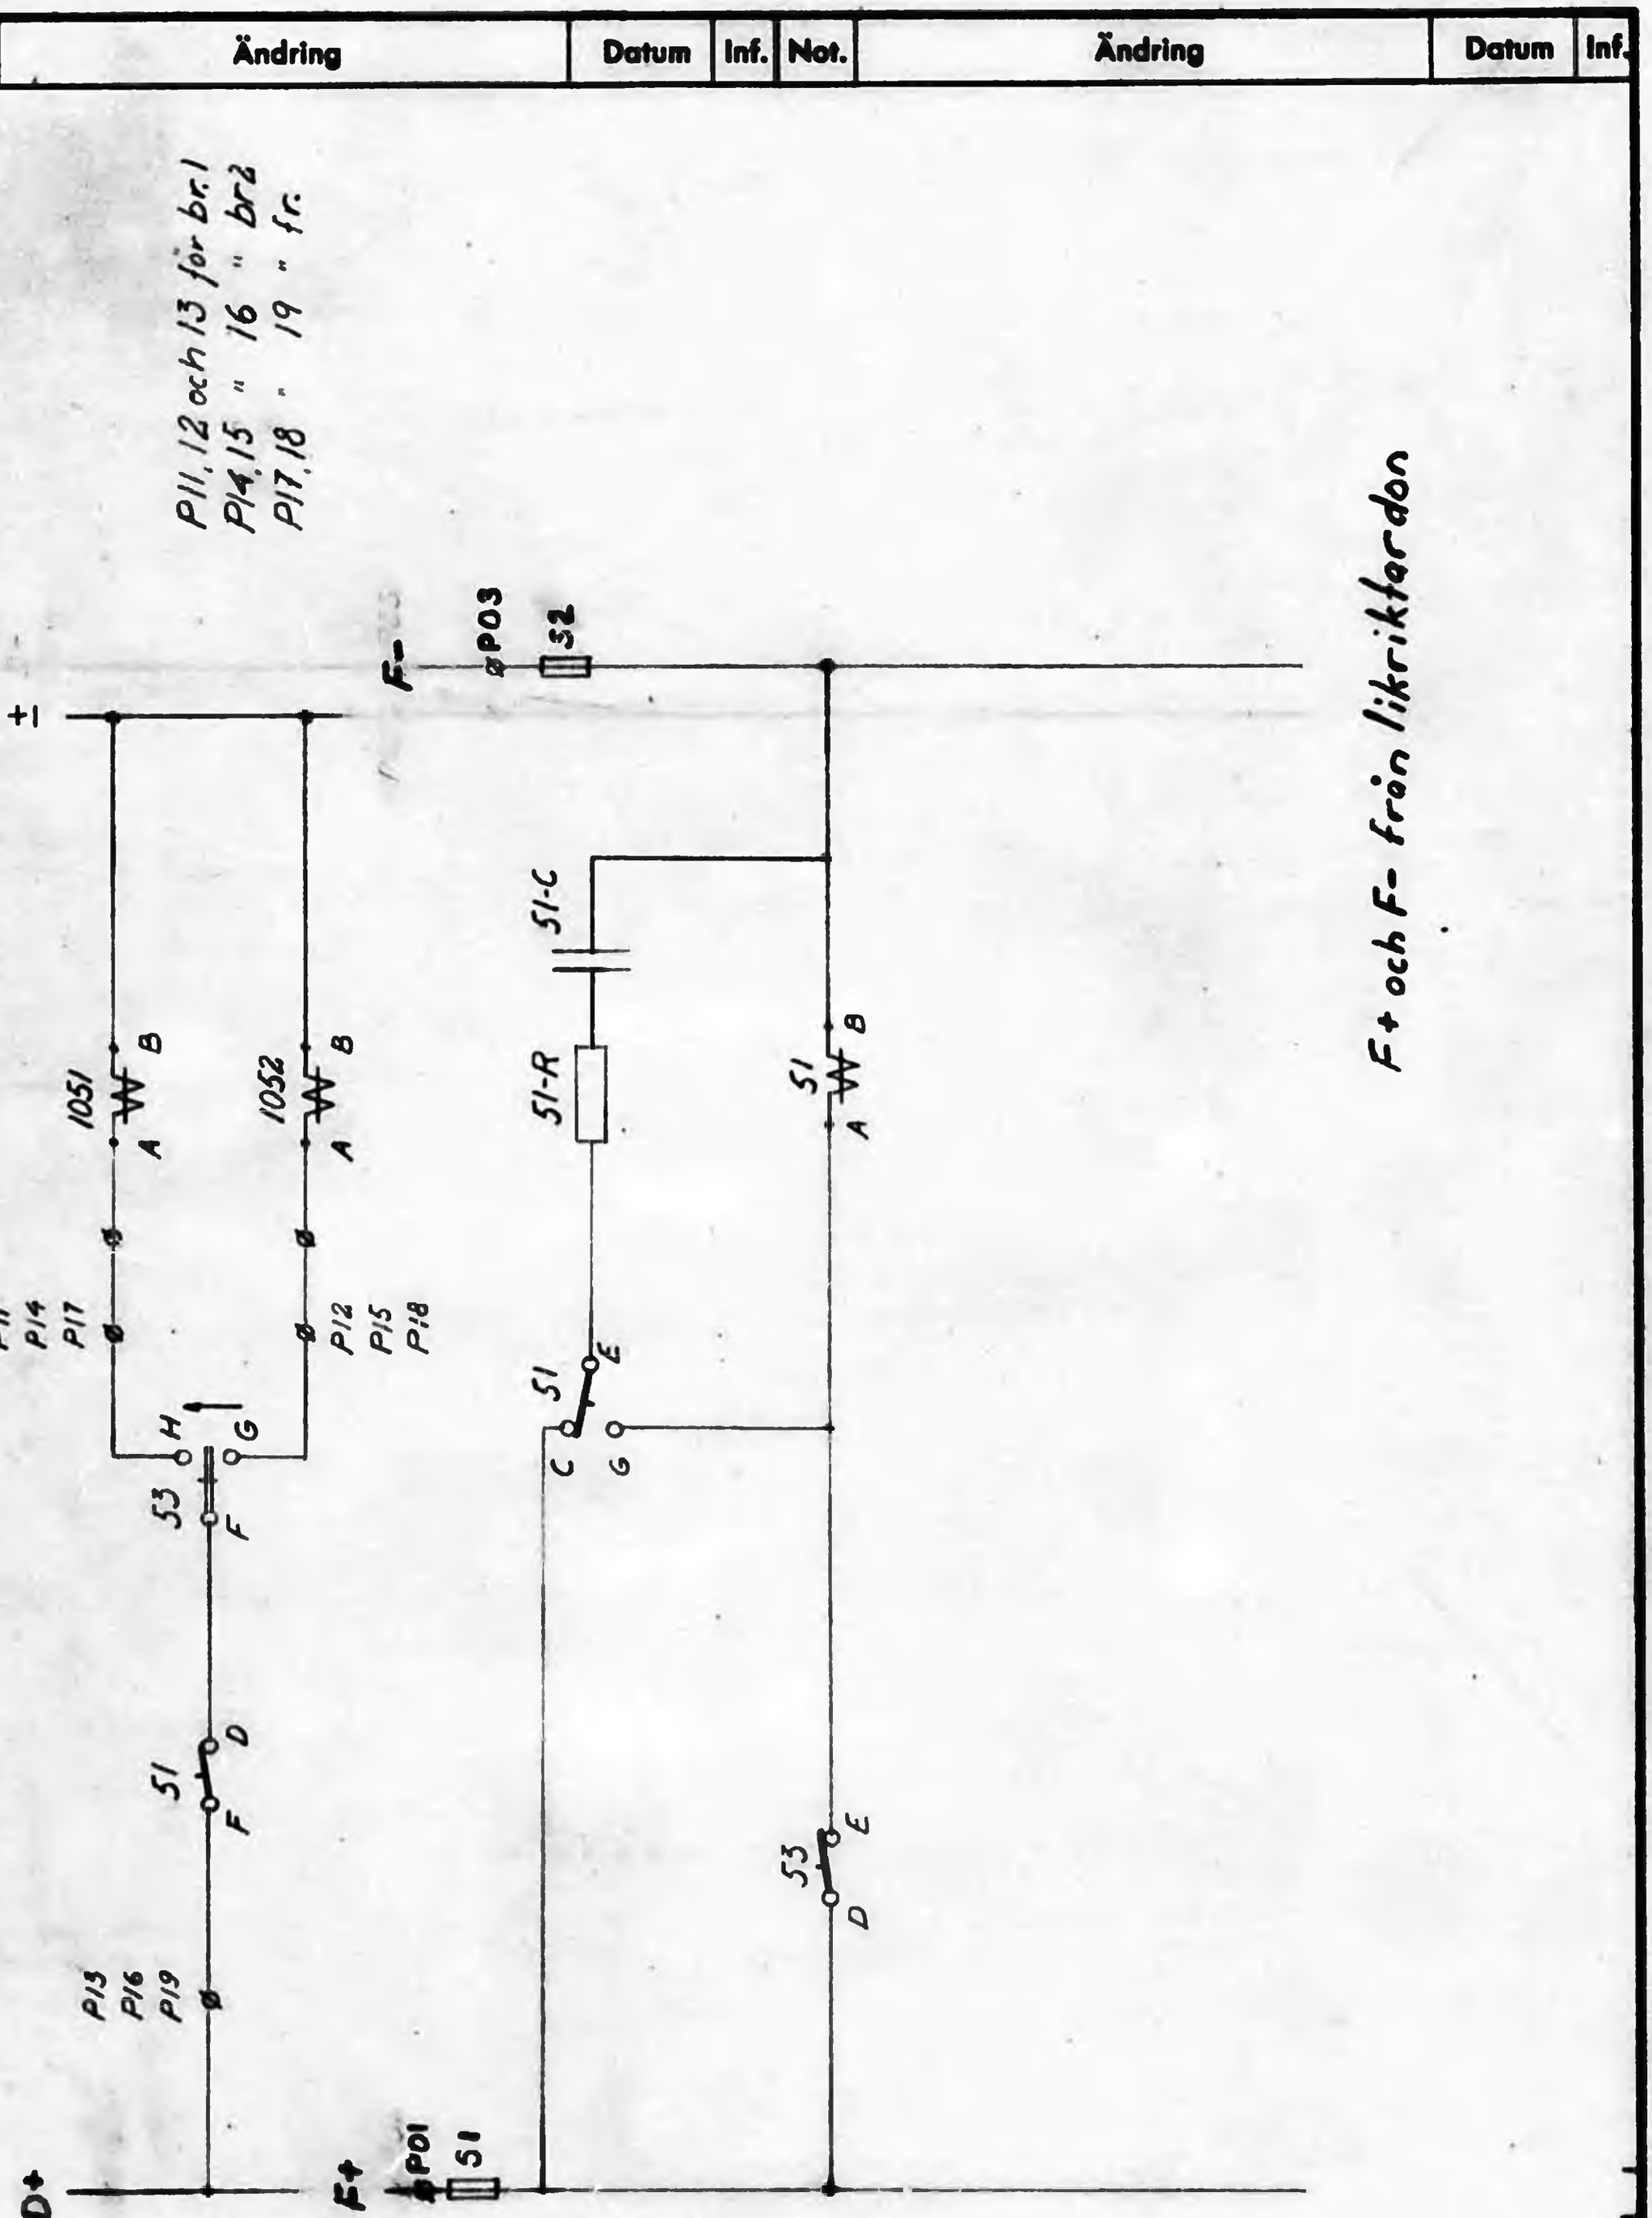

KUNGL. JÄRNVÄGSSTYRELSEN **ELEKTROTEKNISKA BYRÅN** **STOCKHOLM**	Ersätter Ersatt av	Skala
Vassijaure transformatorstation, komplement till äldre ritn. år 1961.	**Ebr** 65645	bl.15
	Dat. | Konstr. | Kop. | Granskad. | Godk. | Reg.	

Statens Reproduktionsanstalt 1957

Not.	Ändring	Datum	Inf.	Not.	Ändring	Datum	Inf.

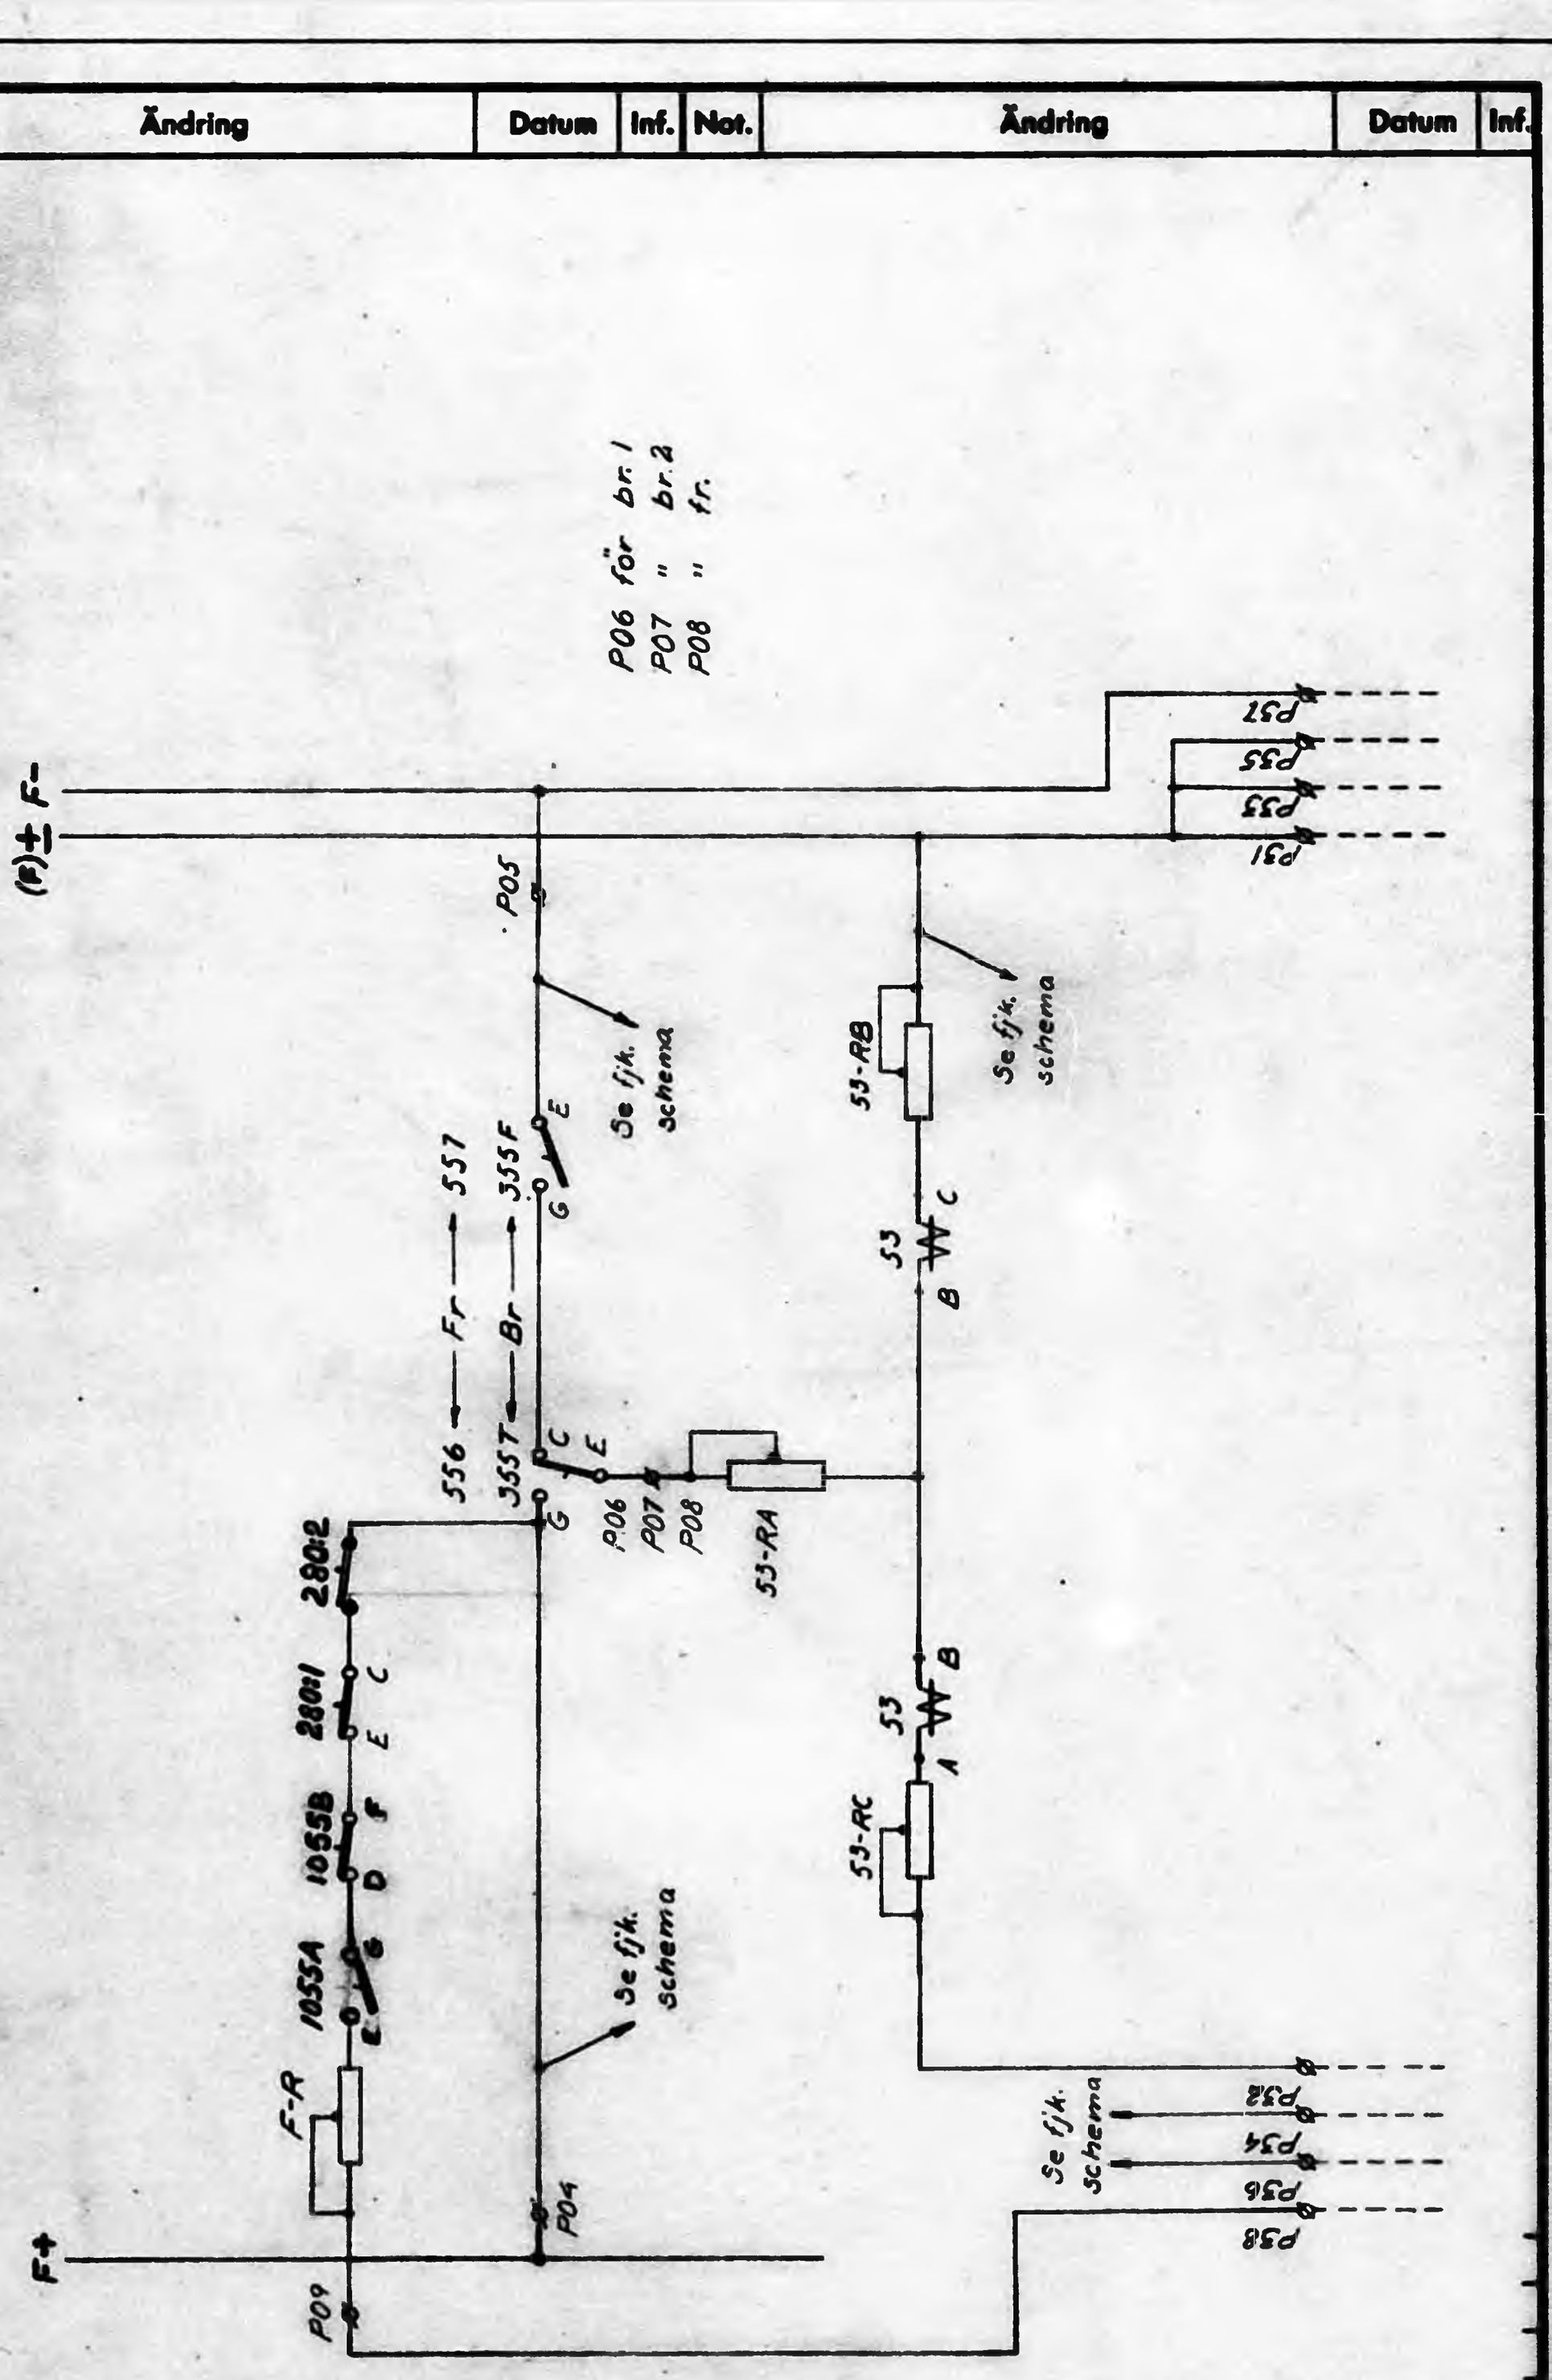

KUNGL. JÄRNVÄGSSTYRELSEN
ELEKTROTEKNISKA BYRÅN
STOCKHOLM

Ersätter	Skala
Ersatt av	

Vassijaure transformatorstation, komplement till äldre ritn. år 1961.

Ebr 65645 bl.16

Dat.	Konstr.	Kop.	Gransk.	Godk.	Reg.

Statens Reproduktionsanstalt 1957
1000 L

Not.	Ändring	Datum	Inf.	Not.	Ändring	Datum	Inf.

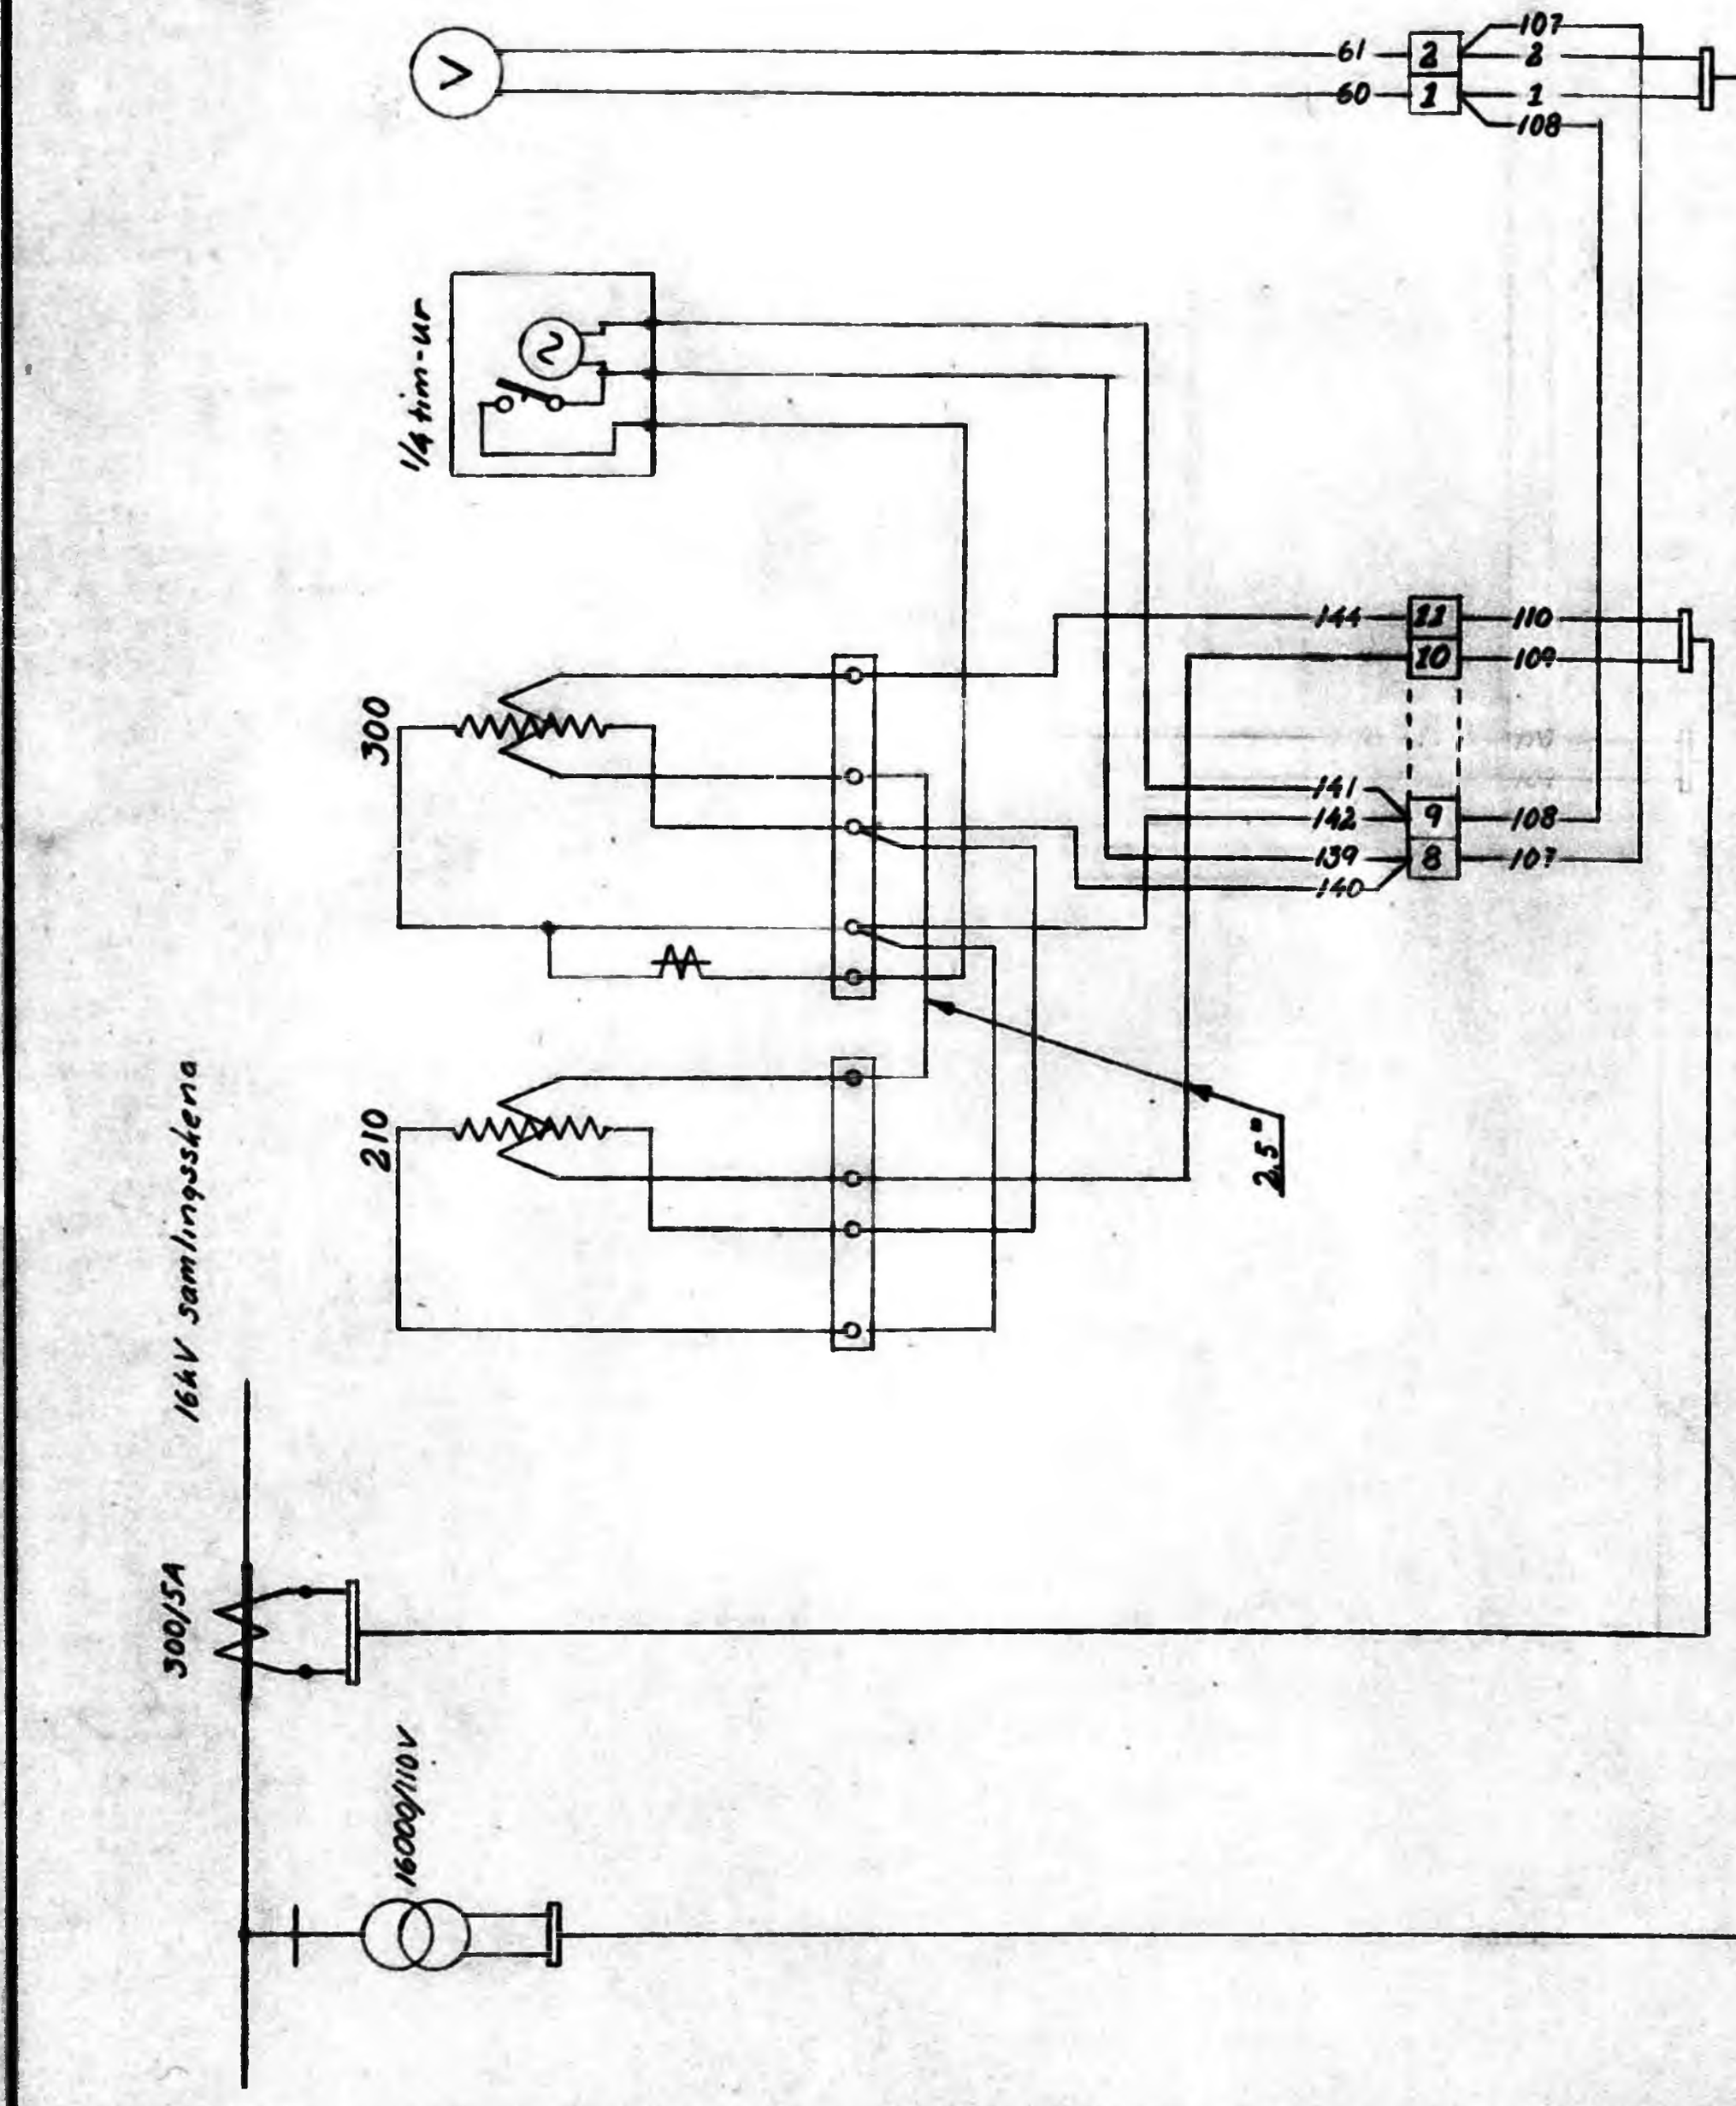

IV	III	II	I	Det. Nr	Benämning	Material	Ytbehandling	Anm.

Antal i grupp	KUNGL. JÄRNVÄGSSTYRELSEN ELEKTROTEKNISKA BYRÅN STOCKHOLM	Ersätter Ersatt av	Skala
	Vassijaure transformatorstation, komplement till äldre ritn. år 1961.	Ebr 65645	bl.17

Dat.	Konstr.	Kop.	Gransk.	Godk.	Reg.

Statens Reproduktionsanstalt 1951
2180

Not.	Ändring	Datum	Inf.	Not.	Ändring	Datum	Inf.

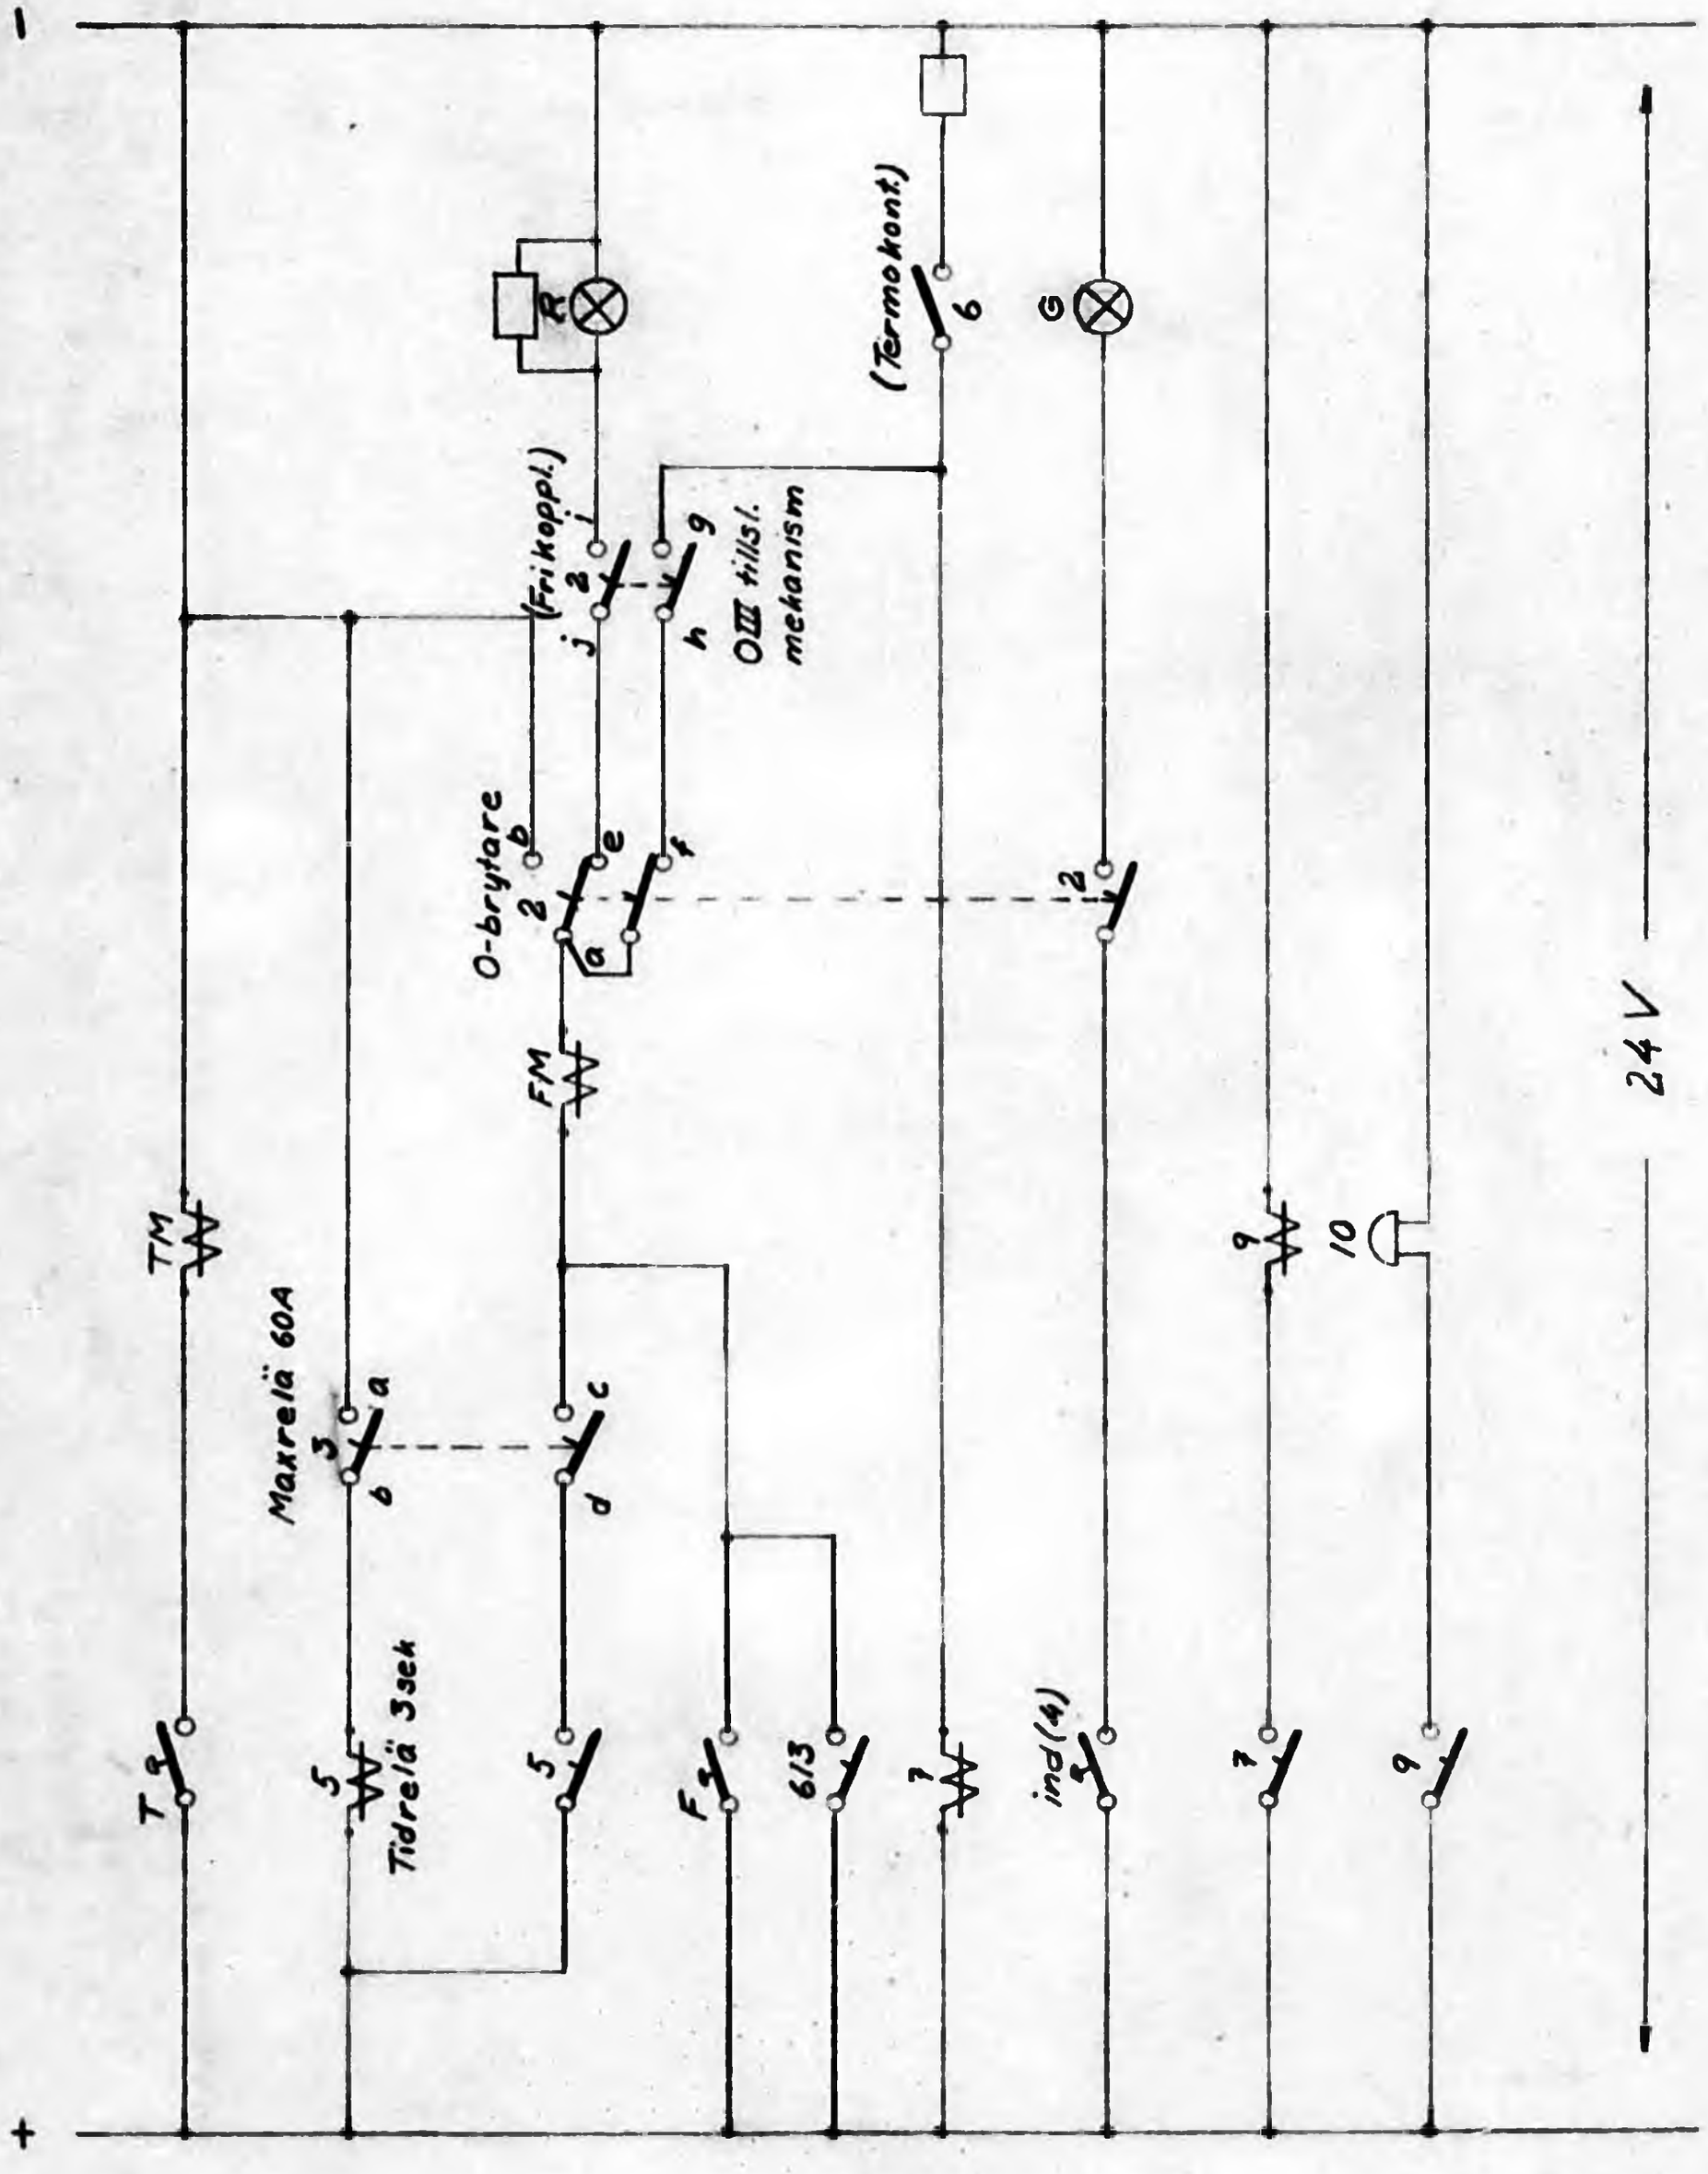

IV	III	II	I	Det. Nr	Benämning	Material	Ytbehandling	Anm.

Antal i grupp	KUNGL. JÄRNVÄGSSTYRELSEN ELEKTROTEKNISKA BYRÅN STOCKHOLM	Ersätter Ersatt av	Skala
	Vassijaure transformatorstation, komplement till äldre ritn. år 1961.	Ebr 65645	bl.18

Det.	Konstr.	Kop.	Gransk.	Godk.	Reg.

Statens Reproduktionsanstalt 1951
2180

Not.	Ändring	Datum	Inf.	Not.	Ändring	Datum	Inf.

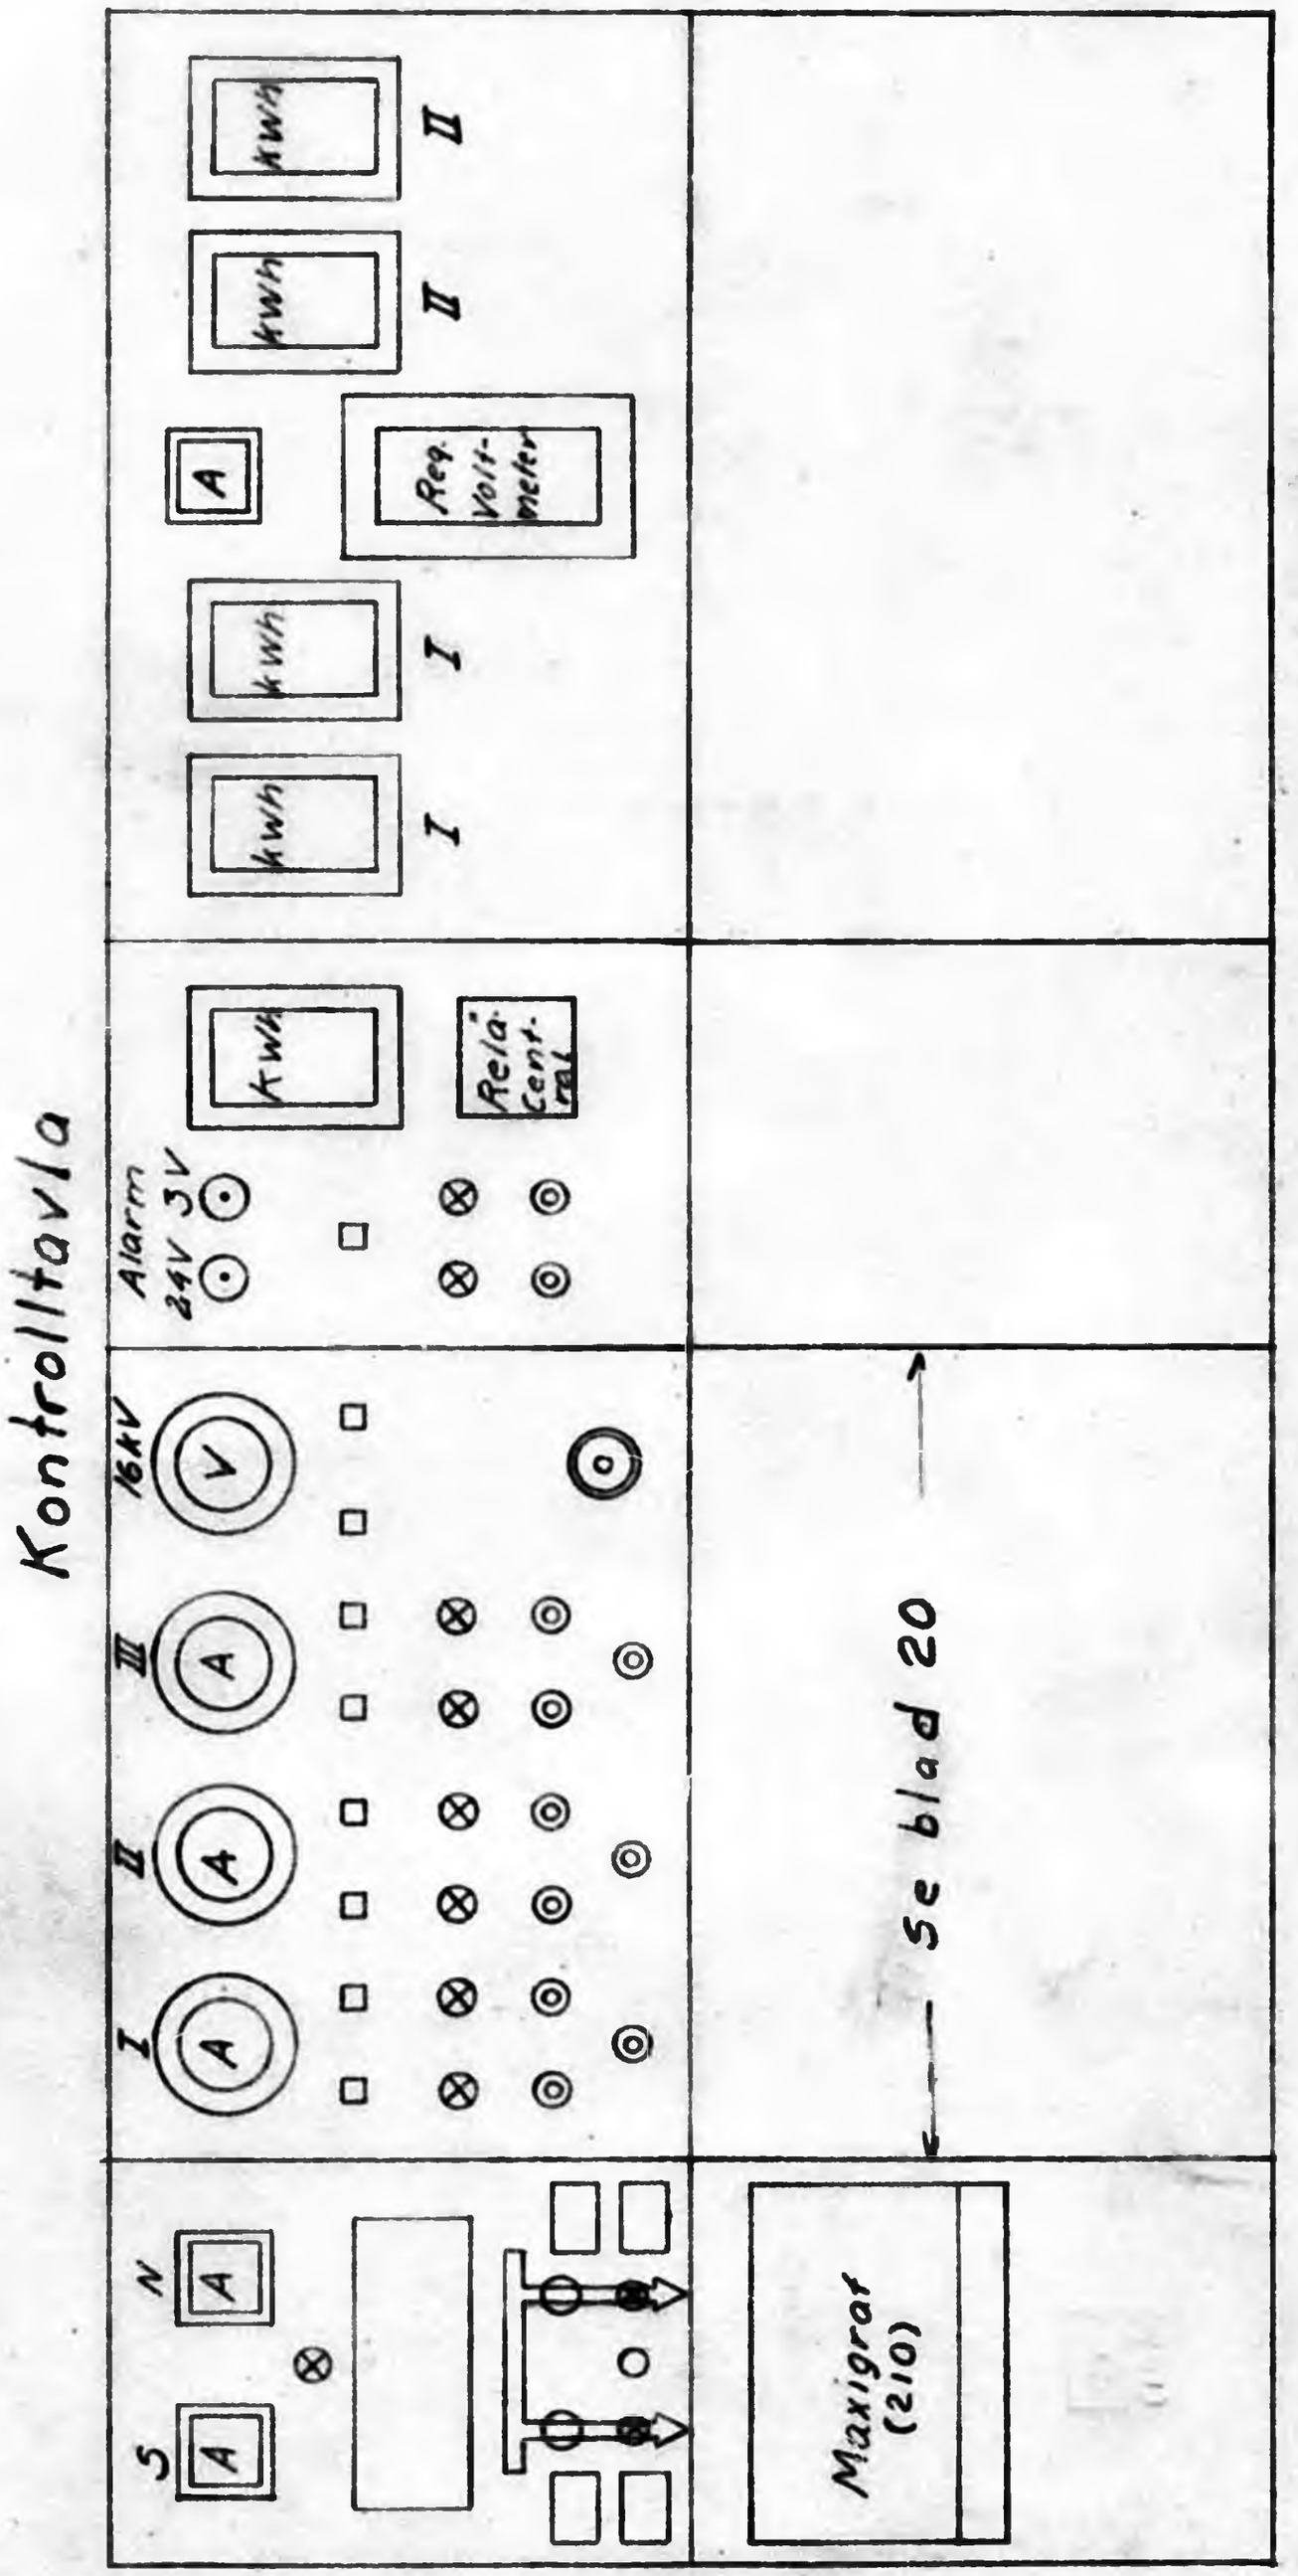

KUNGL. JÄRNVÄGSSTYRELSEN ELEKTROTEKNISKA BYRÅN STOCKHOLM	Ersätter Ersatt av	Skala
Vassijaure transformatorstation, komplement till äldre ritn. år 1961.	Ebr 65645 bl.19	

Dat.	Konstr.	Kop.	Gransk.	Godk.	Reg.

Statens Reproduktionsanstalt 1957
1000 L

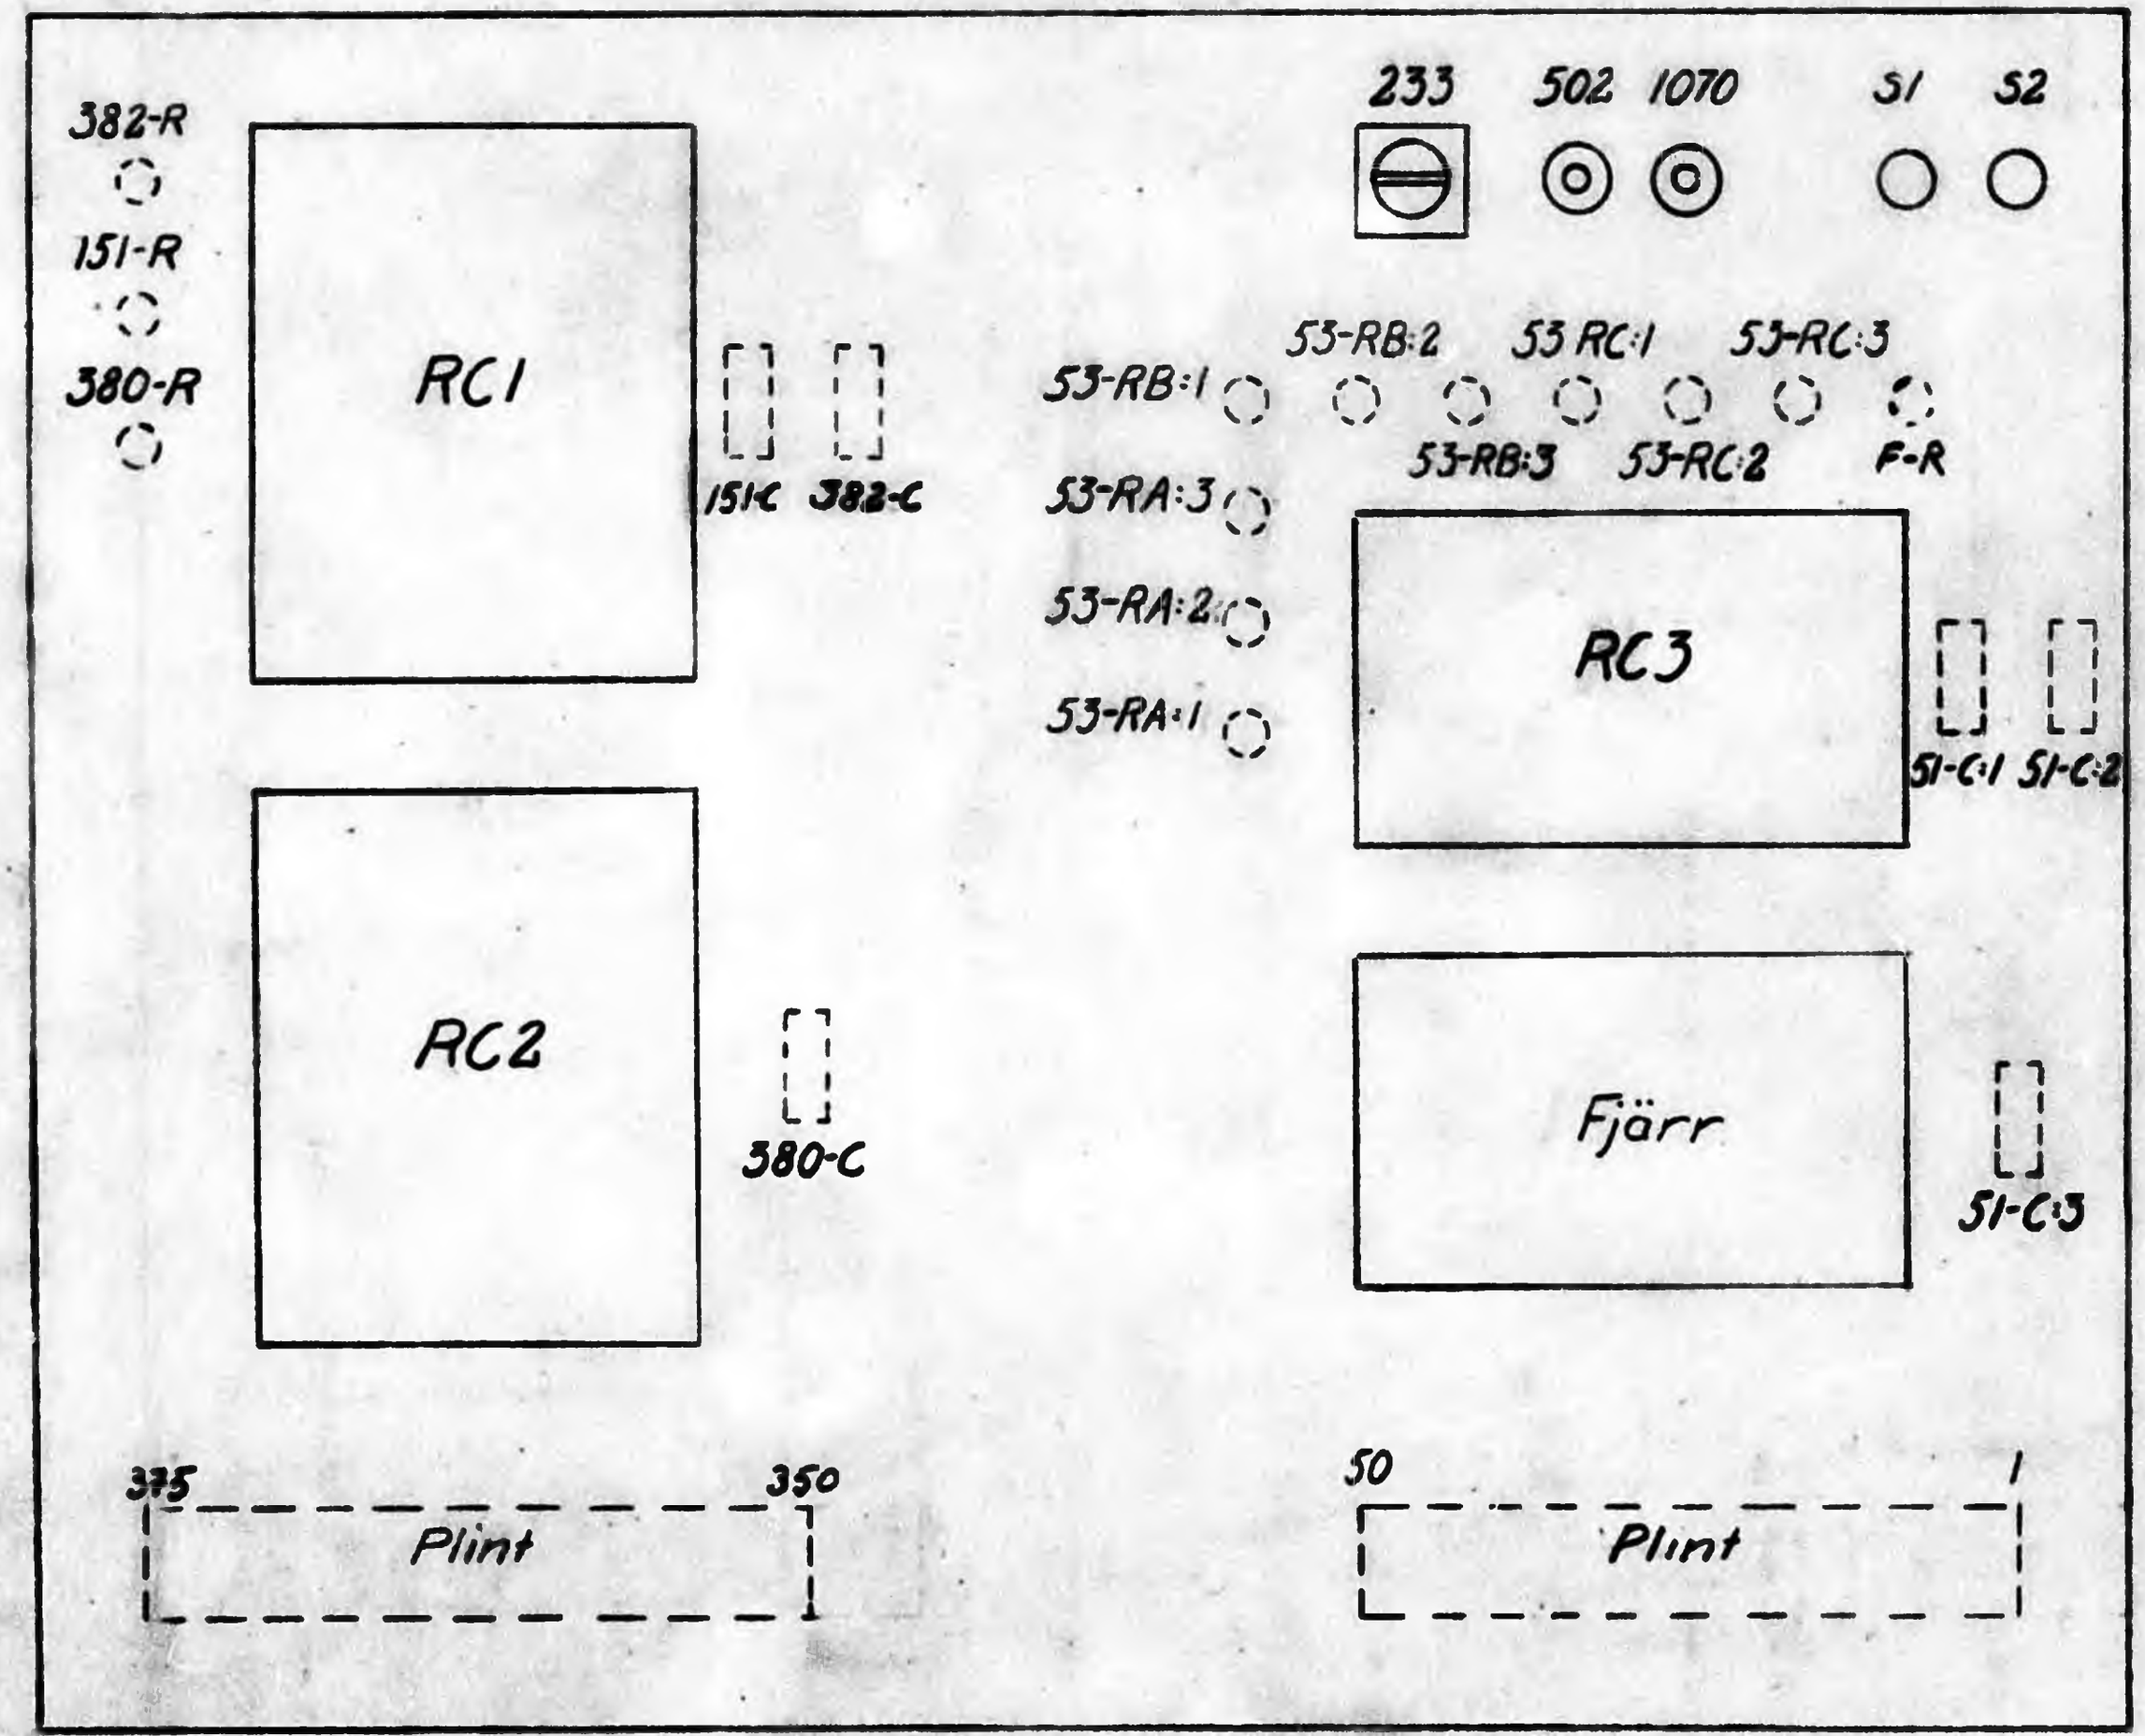

Not.	Ändring	Datum	Inf.
Not.	Ändring	Datum	Inf.

KUNGL. JÄRNVÄGSSTYRELSEN
ELEKTROTEKNISKA BYRÅN
STOCKHOLM

Vagnstågens transformatorstation, komplement till Eldre ritn. år 1961.

Ersätter	Skala
Ersatt av	

Ebr 65645 bl. 20

Dat.	Konstr.	Kop.	Granskn.	Godk.	Reg.

Svens Reproduktionsverket 1957

Not.	Ändring	Datum	Inf.	Not.	Ändring	Datum	Inf.

Apparatförteckning

Förteckning över reläer finnes på schemat över interna förbindningar för reläcentraler.

Org. nr	Apparat	Typ
233	Manöverställare	OMHB 3-4
502	Vippströmställare	OMMD 82
1070	- " -	- " -
382-R	Motstånd	HA Vitrohm 50 k ohm
382-C	Kondensator	UM 110/140, 500 uF
210	Maxigraf	16000/110 V, 300/5 A
121-M	Motormanöverdon	BAMA 6
121-MS	Motorskydd	DAMXD 6
-----	Plintar	Phönix RTk-Ben

Data på befintliga strömtransformatorer:

Samlingsskena 16 kV : ICR 22/3 nr 1295 473
16 kV, 15Hz, 300/5 A, 0,5 ohm

Samlingsskena 80 kV : 10-7715 W nr 247869
150/5 A

Kompletteringen i Vassijaure har debiterats på konto
55200-3. 5258. 3.00.002.

KUNGL. JÄRNVÄGSSTYRELSEN ELEKTROTEKNISKA BYRÅN STOCKHOLM	Ersätter Ersatt av	Skala
Vassijaure transformatorstation, komplement till äldre ritn. år 1961.	Ebr 55645	bl.21

Dat.	Konstr.	Kop.	Grensk.	Godk.	Reg.

Statens Reproduktionsanstalt 1957
1958 1.

Not.	Ändring	Datum	Inf.	Not.	Ändring	Datum	Inf.

Pl.	Org nr	Typ	Pl.	Org.nr.	Typ
1	1051:1	RRME 1104	3	380	RRCLA 2
2	1052:1	RRME1204	10		
3	355T:1	RRM15 7•60	11	380-L	RRTLA 04739
4	355F:1	—— " ——	12		
5	1051:2	RRME 1104	13	381	RRk 21 207
6	1052:2	RRME1204	14		
7	355T:2	RRM15 7•60	15	382A	RRM25 55V
8	355F:2	—— " ——	16	382B	RRM25 24V

355F:1	355T:1	1052:1	1051:1
355F:2	355T:2	1052:2	1051:2
	380L	380	
382B	382A	381	

Reläcentral 1

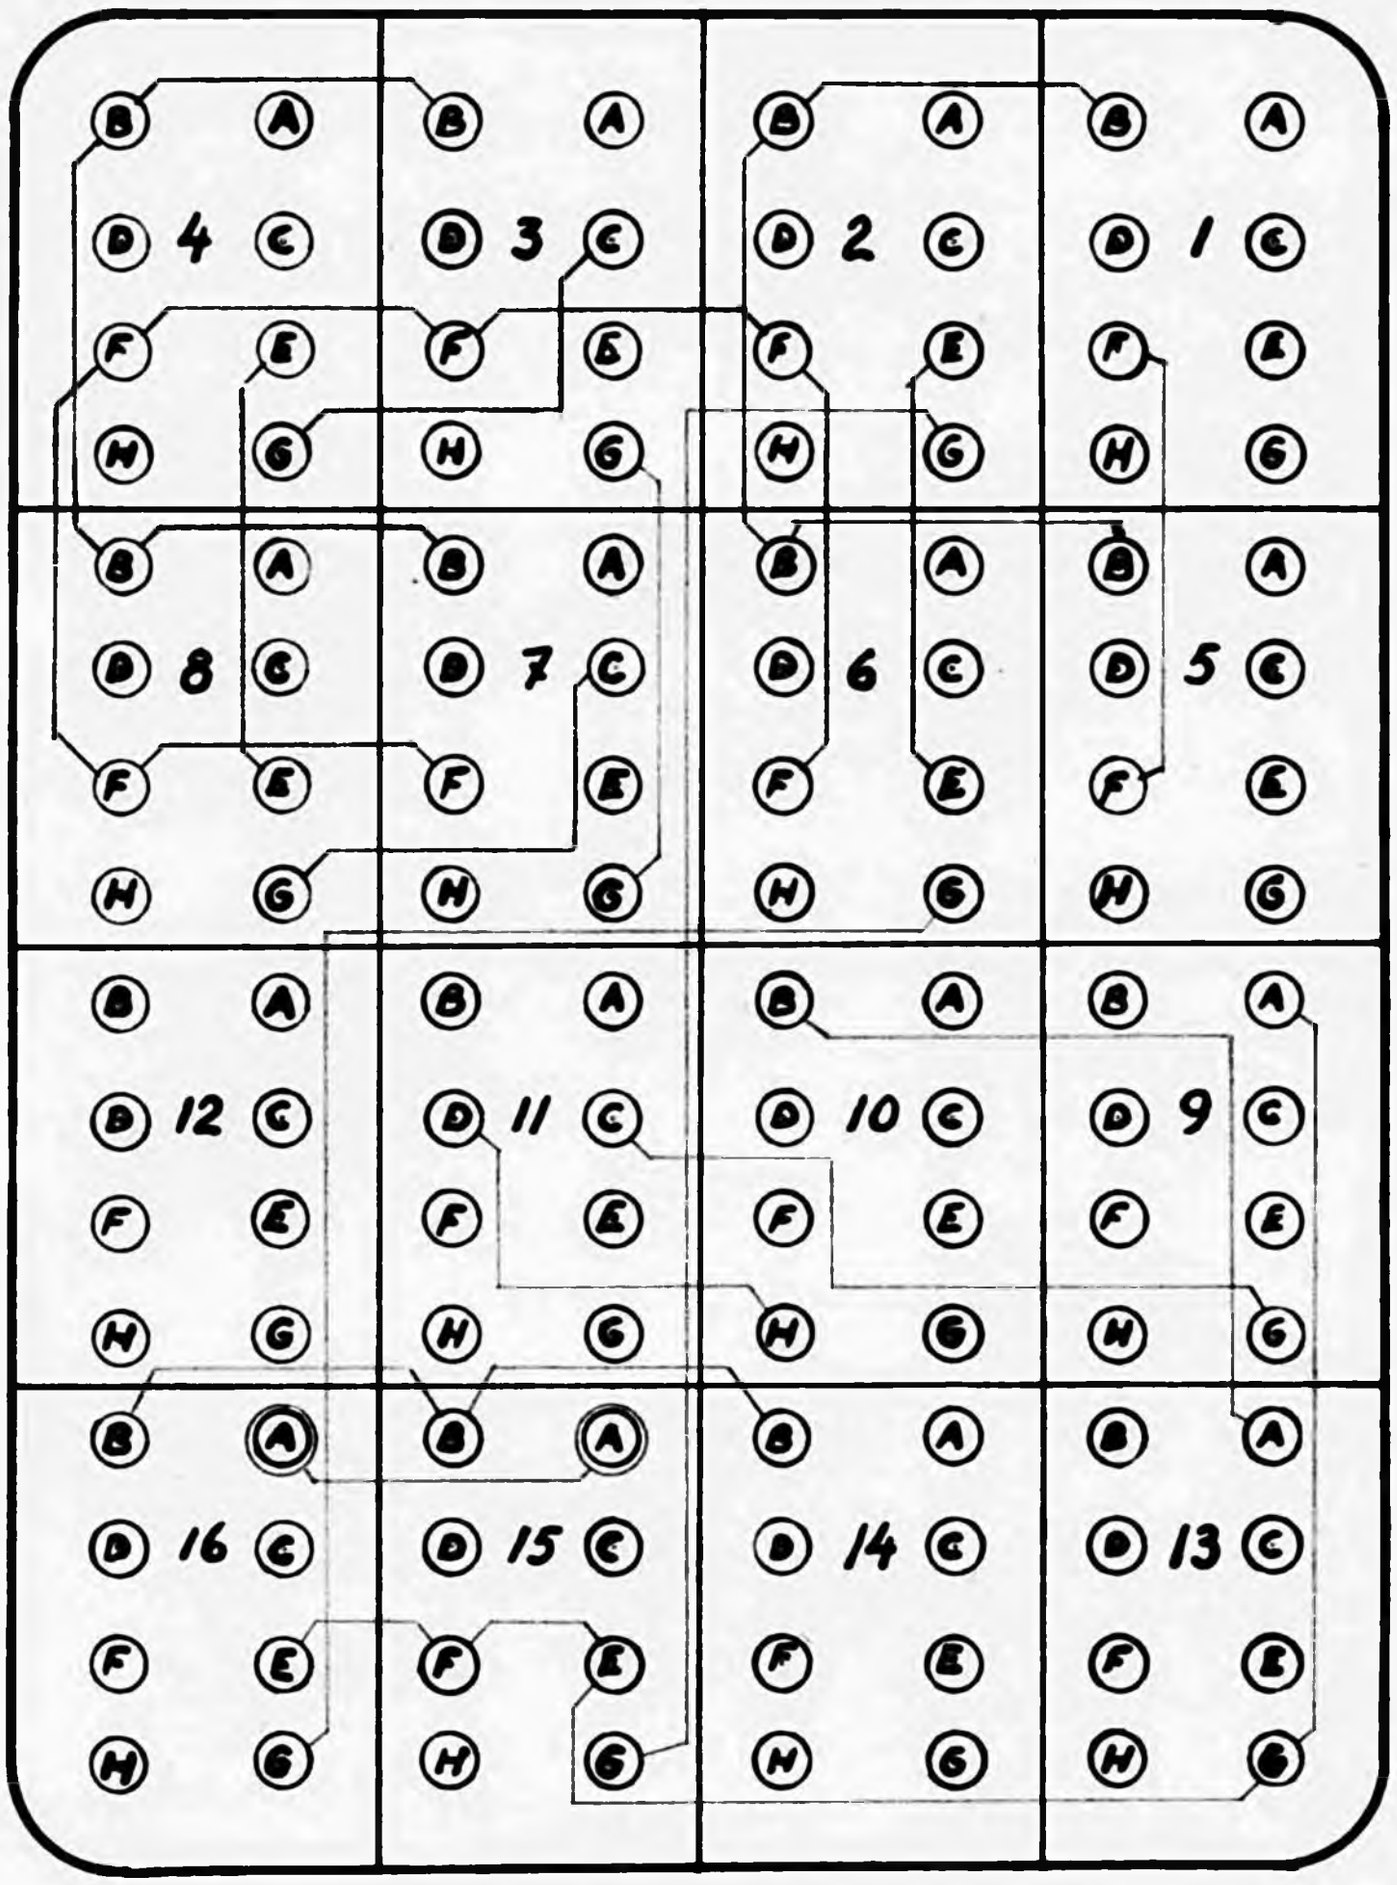

KUNGL. JÄRNVÄGSSTYRELSEN
ELEKTROTEKNISKA BYRÅN
STOCKHOLM

Ersätter

Ersatt av

Skala

Vassijaure transformatorstation, komplement till äldre ritn. år 1961.

Ebr 6 5 6 4 5 bl.22

Dat.	Konstr.	Kop.	Gransk.	Godk.	Reg.

STATENS HÖJDLJUDSANSTALT
47 8058

Not.	Ändring	Datum	Inf.	Not.	Ändring	Datum	Inf.

Pl.	Org.nr	Typ	Pl.	Org.nr	Typ
1	1051X	RRME1104	9	151	RRCLA2
2	1052X	—— " ——	10		
3	554	RRM15 7-60	11	151-L	RRTLA 04739
4	555	—— " ——	12	1515 3805	RRSC107 (Dubbel)
5	556A	—— " ——	13	612	RRk21 207
6	556B	—— " ——	14		
7	557	RRM15 7-91	15	613A	RRM25 107
8			16	613B	—— " ——

555	554	1052X	1051X
	557	556B	556A
1515 / 3805	151-L	151	
613B	613A	612	

Reläcentral 2

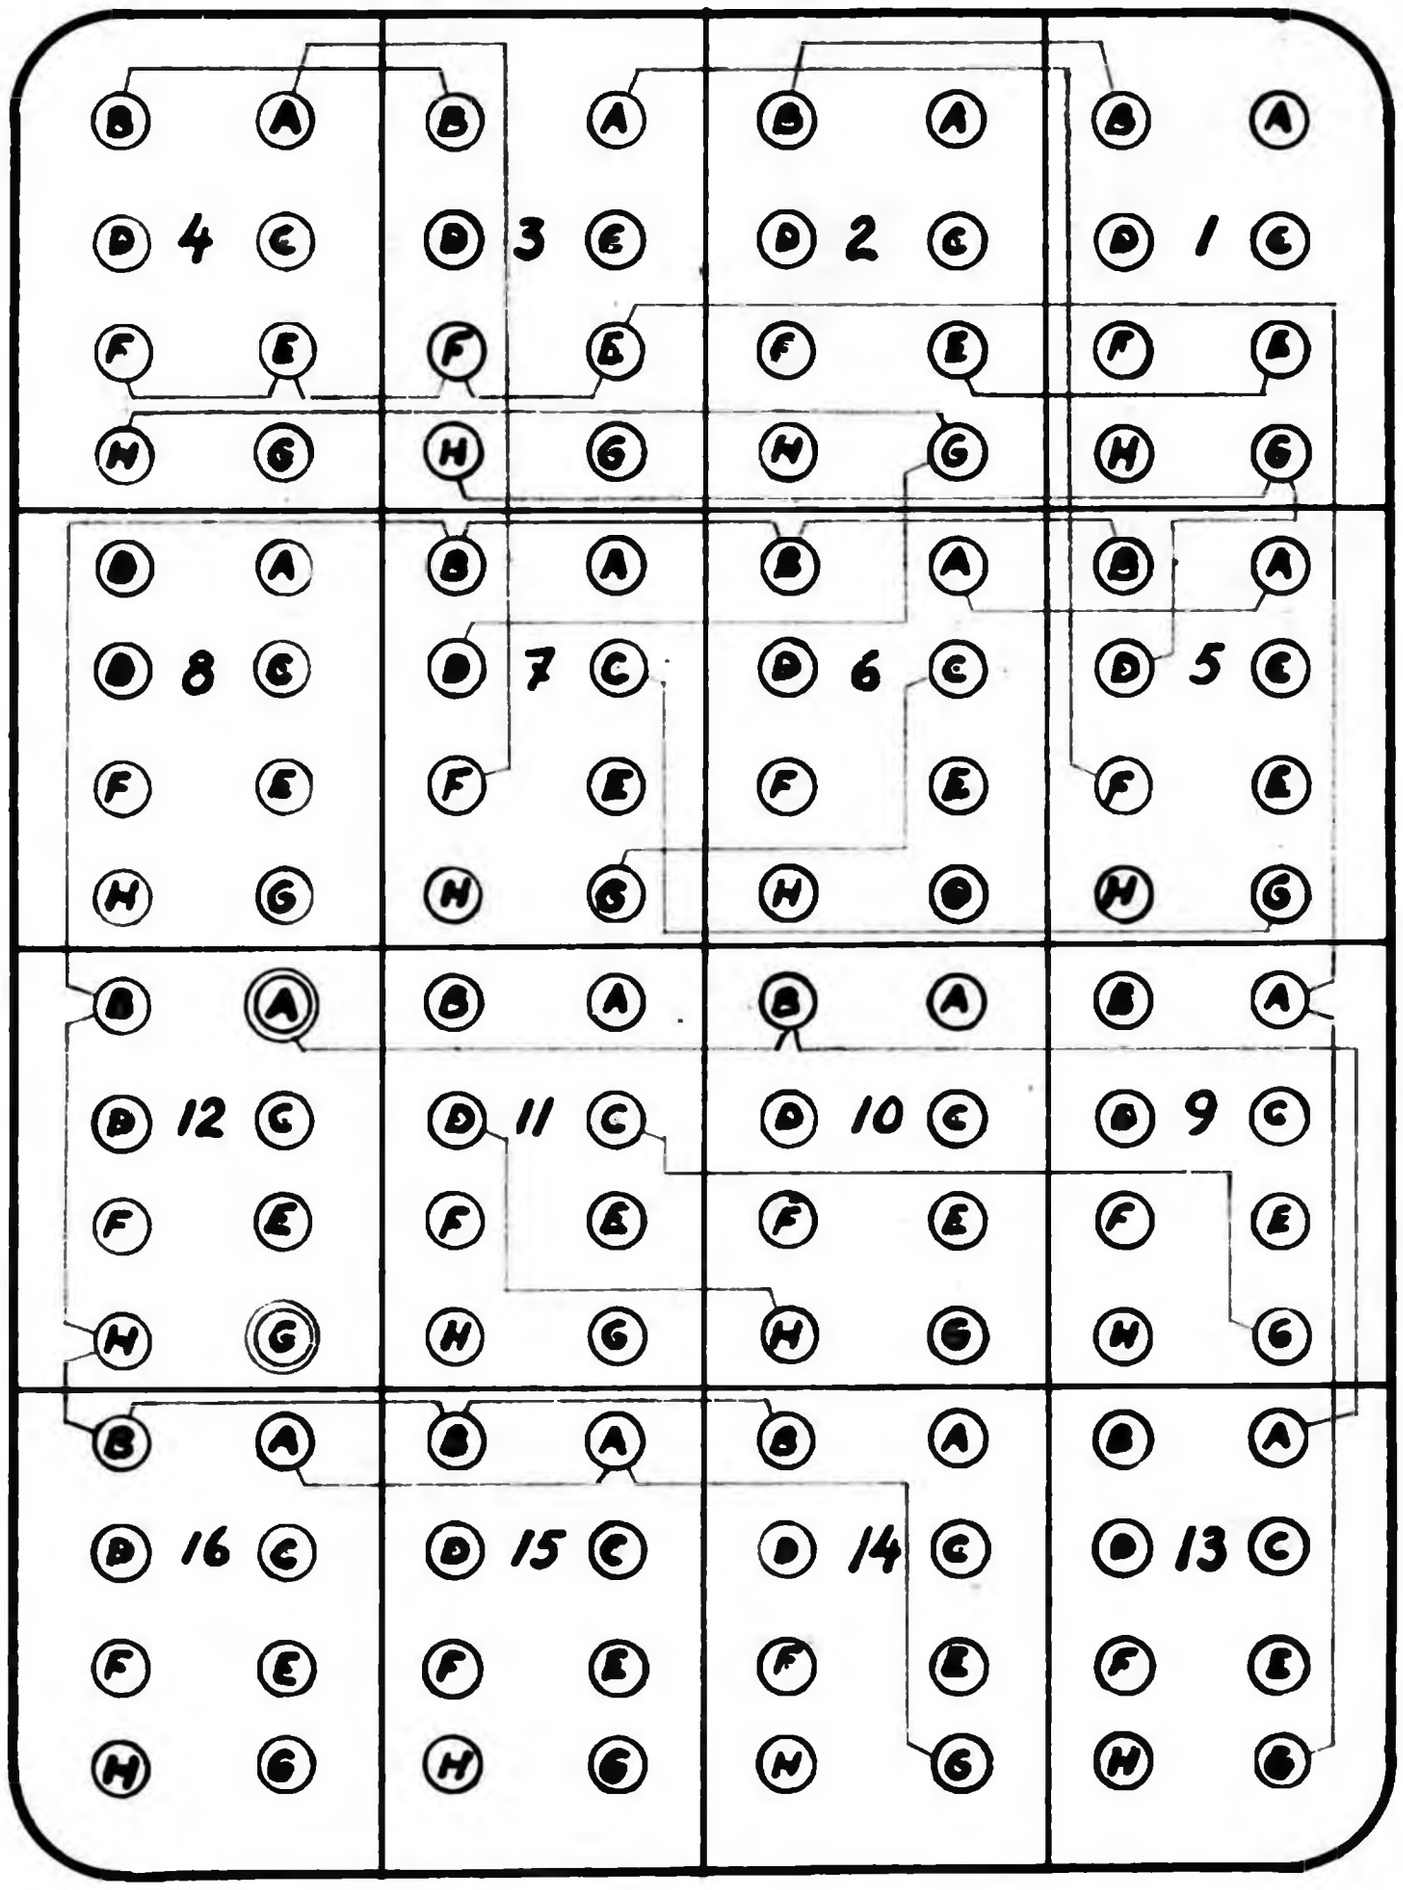

KUNGL. JÄRNVÄGSSTYRELSEN
ELEKTROTEKNISKA BYRÅN
STOCKHOLM

Ersätter

Ersatt av

Skala

Vassijaure transformatorstation, komplement till äldre ritn. år 1961.

Ebr 6 5 6 4 5 bl.23

Dat.	Konstr.	Kop.	Gransk.	Godk.	Reg.

STATENS KARTOGRAFISKA ANSTALT
47 0056

Not.	Ändring	Datum	Inf.	Not.	Ändring	Datum	Inf.

Pl.	Org.nr	Typ
1	1054A	RRM15 7·60
2	1054B	RRM15 7·70
3	1071	—— " ——
4	1055A	RRM15 7·60
5	1055B	—— " ——

1055A	1071	1054B	1054A
			1055B

Reläcentral 3

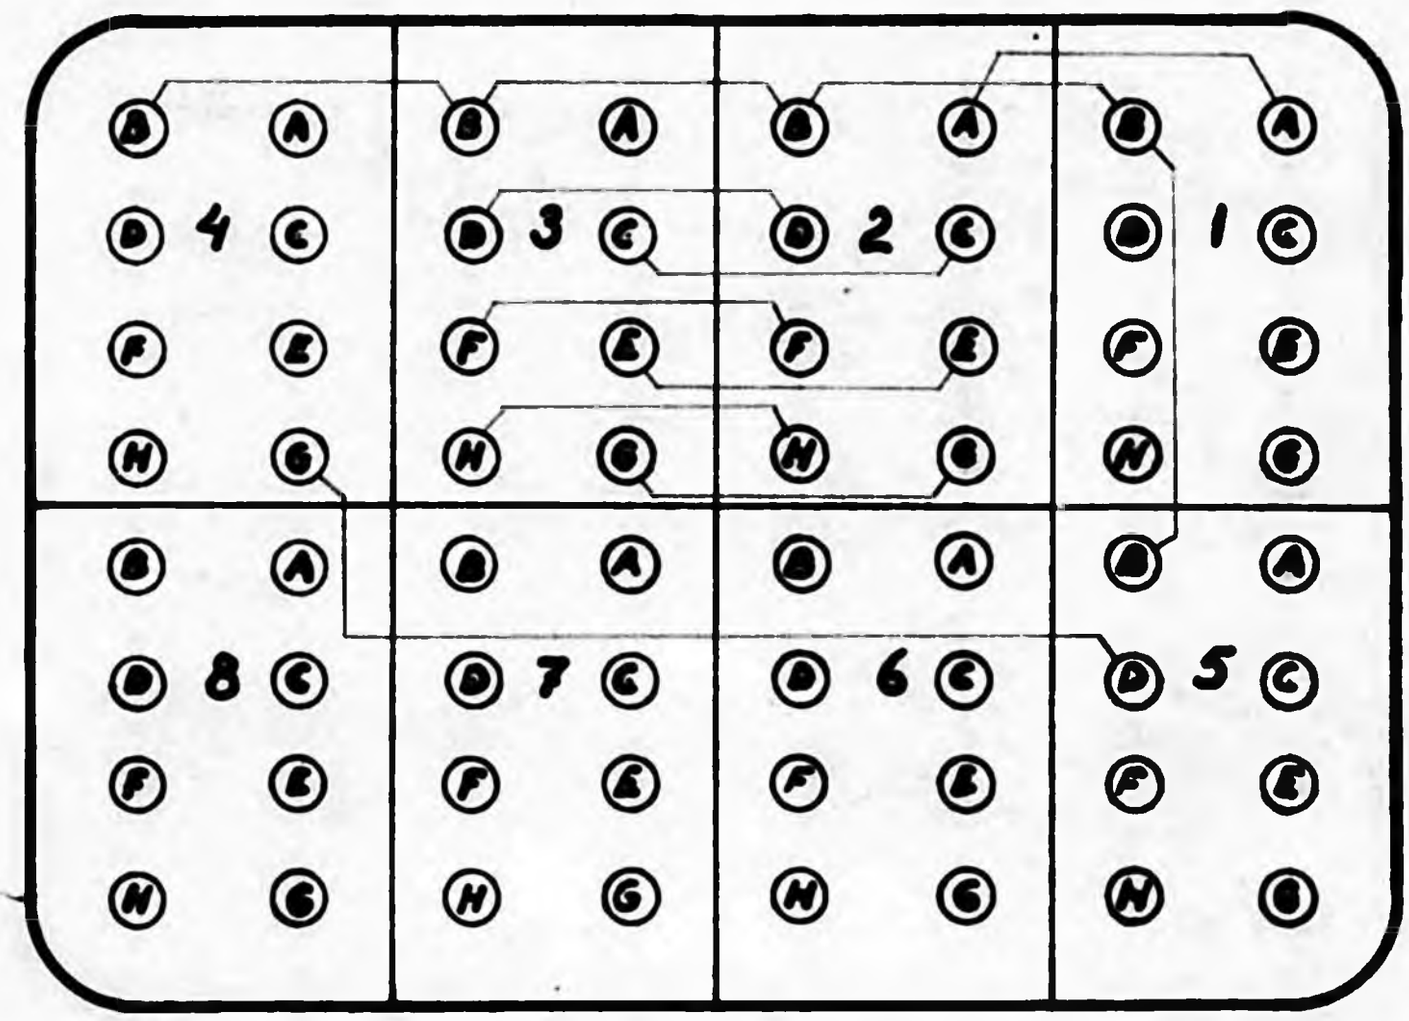

KUNGL. JÄRNVÄGSSTYRELSEN
ELEKTROTEKNISKA BYRÅN
STOCKHOLM

Ersätter

Ersatt av

Skala

Vassijaure transformatorstation, komplement till äldre ritn. år 1961.

Ebr 65645 bl.24

Dat.	Konstr.	Kop.	Gransk.	Godk.	Reg.

STATENS REPRODUKTIONSANSTALT
478058

Not.	Ändring					Datum	Inf.
Appa-rat	Ut-tag	Ledn. märkt	Appa-rat	Ut-tag	Anm.		
RC 1	1 A	11	Plint	11(u)			
"	1 B	020	RC 2	2 B	+		
"	1 F	030	RC 3	1 D	AF +		
"	1 H	046	132:1	F			
"	2 A	12	Plint	12(u)			
"	2 G	048	132:1	B			
"	2 E	053	RC 2	2 E	JF +		
"	2 H	085	132:1	D			
"	3 A	368	Plint	368			
"	3 B	057	RC 3	5 B	D -		
"	3 H	011	132:1	P			
"	3 E	6	Plint	06(u)			
"	3 G	076	RC 2	6 G	F + (1		
"	4 A	369	Plint	369			
"	4 H	052	132:1	S			
"	4 E	071	RC 2	7 H	F + (2		
⅄							
"	5 A	14	Plint	14(u)			
"	5 H	02	132:2	F			
⅄							
"	6 A	15	Plint	15(u)			
"	6 F	045	233	9	D +		
"	6 H	086	132:2	D			
"	6 G	093	"	B			
"	7 A	370	Plint	370			
"	7 H	040	132:2	P			
"	7 E	7	Plint	07(u)			
"	7 G	372	"	372			
"							
"	8 A	371	Plint	371			
"	8 H	039	132:2	S			
"	9 A	077	RC 2	4 F	J +		
"	11 A	036	380-R	2			
"	11 B	357	Plint	357	~		
"	11 C	022	380-C	+			
"	11 D	049	"	-			

Not.	Ändring 1)					Datum	Inf.
Appa-rat	Ut-tag	Ledn. märkt	Appa-rat	Ut-tag	Anm.		
RC 1	13 A	051	RC 2	12 G			
"	14 B	067	RC 2	5 B	J -		
"	14 G	032	382-C	+			
"	15 A	095	382-C	-			
"	15 H	038	RC 2	14 G			
RC 2	1 A	17	Plint	17(u)			
"	1 B	356	"	356	+		
"	1 E	055	RC 3	1 C	JF +		
"	2 A	18	Plint	18(u)			
"	2 E	053	RC 1	2 E	JF +		
"	2 B	020	"	1 B	+		
"	3 B	363	Plint	363			
"	3 G	362	"	361			
"	3 H	089	233	2			
"	4 H	0100	233	3			
"	4 F	014	RC 3	1 E	J +		
"	4 G	362	Plint	362			
"	5 A	366	Plint	366			
"	5 B	355	"	355	J -		
"	5 E	021	233	15			
"	6 E	8	Plint	08(u)			
"	6 G	4	"	04(u)	F +		
"	6 G	076	RC 1	3 G	F +		
"	7 A	367	Plint	367			
"	7 C	023	233	12			
"	7 E	024	"	11			
"	7 H	5	Plint	05(u)	F - (		
"	7 H	071	RC 1	4 E	F - (2		
"	11 A	025	151-R	2			
"	11 B	359	Plint	359	~		
"	11 C	026	151-C	+			

⅄ Se nästa sida.

forts.

IV	III	II	I	Det. Nr	Benämning	Material	Ytbehandling	Anm.

Antal i grupp	KUNGL. JÄRNVÄGSSTYRELSEN ELEKTROTEKNISKA BYRÅN STOCKHOLM	Ersätter Ersatt av	Skala
	Vassijaure transformatorstation, komplement till äldre ritn. år 1961.	Ebr 65645.	bl.25

Dat.	Konstr.	Kop.	Gransk.	Godk.	Reg.

Svenska Reproduktionsaktiebolaget 1951
2180

Not.	Ändring					Datum	Inf.
Apparat	Utag	Ledn. märkt	Apparat	Utag	Anm.		
RC 2	11 D	027	151-C	-			
"	12 G	051	RC 1	13 A	R-topp		
"	14 G	038	RC 1	15 H			
"	15 E	077	01(från)	1			
"	15 G	017	01(från)	2			
"	15 F	018	02(från)	1			
"	15 H	025	02(från)	2			
"	16 E	094	03(från)	1			
"	16 G	037	03(från)	2			
"	4 F.	077	RC 1	9 A	J +		
"	5 B	067	RC 1	14 B	J -		
RC 3	1 A	028	502	6			
"	1 C	055	RC 2	1 E	JF +		
"	1 B	030	RC 1	1 F	AF +		
"	1 E	354	Plint	354	J +		
"	1 E	014	RC 2	4 F	J +		
"	1 F	352	Plint	352	A +		
"	1 G	029	233	1	JL +		
"	1 H	031	132		AL +		
"	2 C	035	RC-sign.	8 B	290:1		
"	2 D	033	"	2 B	290:2		
"	2 E	034/(80)	"	ledn.loss på 2 B	MB		
"	2 F	037/(76)	"	132:1k	MS		
"	2 G	040	"	12 G			
"	2 H	041/(25)	"	ledn. loss på 12 G			
"	3 A	050	1070	4			
"	3 F	018	233	14	MS		
"	4 A	042	RC-sign.	3 A	157:1		
"	4 E	043	F - R	2			
"	5 A	044	RC-nödst.	3 A	157:5		
"	5 B	351	Plint	351	D -		

Not.	Ändring 2)					Datum	Inf.
Apparat	Utag	Ledn. märkt	Apparat	Utag	Anm.		
RC 3	5 B	057	RC 1	3 B	O -		
"	5 F	373	Plint	373			
233	1	—	233	4			
"	1	029	RC 3	1 G	JL +		
"	2	089	RC 2	3 H			
"	3	0100	RC 2	4 H			
"	9	047	502	5	D +		
"	9	045	RC 1	6 F	D +		
"	10	019			M		
"	11	024	RC 2	7 E			
"	12	023	RC 2	7 C			
"	14	018	RC 3	3 F	MS		
"	15	021	RC 2	5 E			
233-RA	1	—	233	9			
" "	2	—	233-RB	2			
233-RB	1	—	233	12			
502	5	047	233	9	D +		
"	5	048	1070	5	D +		
"	6	028	RC 3	1 A			
1070	5	048	502	5	D +		
"	5	350	Plint	350	D +		
"	4	050	RC 3	3 A			
F-R	1	9	Plint	09			
"	2	043	RC 3	4 E			
151-R	1	360	Plint	360	~		
"	2	025	RC 2	11 A			
151-C	+	026	"	11 C			
"	-	027	"	11 D			
382-R	1	092	382-C	+			
"	2	065	"	-			
380-R	2	036	RC 1	11 A			
"	1	358	Plint	~			
380-C	+	022	RC 1	11 C			
"	-	049	"	11 D			

forts.

IV	III	II	I	Det. Nr	Benämning	Material	Ytbehandling	Anm.

Antal i grupp	KUNGL. JÄRNVÄGSSTYRELSEN ELEKTROTEKNISKA BYRÅN STOCKHOLM	Ersätter Ersatt av	Skala
	Vassijaure transformatorstation, komplement till äldre ritn. år 1961.	Ebr 65645	bl. 26

Dat.	Konstr.	Kop.	Gransk.	Godk.	Reg.

Svenska Reproduktionsaktiebolaget 1951
2180

Not.	Ändring				Datum	Inf.
Appa-rat	Ut-tag	Ledn. märkt	Appa-rat	Ut-tag	Anm.	
382-C	+	032	RC 1	14 C		
"	+	092	382-R	1		
"	-	095	RC 1	15 A		
"	-	065	382 R	2		
Plint	350	350	1070	5	D +	
"	351	351	RC 3	5 B	D -	
"	352	352	RC 3	1 F	A +	
"	353	353			A -	
"	354	354	RC 3	1 E	J +	
"	354		Plint	365	J +	
"	355	355	RC 2	5 B	J -	
"	355		Plint	364	J -	
"	356	356	RC 2	1 B	±	
"	357	357	RC 1	11 B	~	
"	358	358	380-R	1	~	
"	359	359	RC 2	11 B	~	
"	360	360	151-R	1	~	
"	361	361	RC 2	3 G		
"	362	362	"	4 G		
"	363	363	"	3 B		
"	364		Plint	355	J -	
"	365		"	354	J +	
"	366	366	RC 2	5 A		
"	367	367	"	7 A		
"	368	368	RC 1	3 A		
"	369	369	"	4 A		
"	370	370	"	7 A		
"	371	371	"	8 A		
"	372	372	"	7 G		
"	373	373	RC 3	5 F		
"	374	374	"	3-E	M B	
"	375	375	"	3 F	M S	

Not.	Ändring 3)				Datum	Inf.
Appa-rat	Ut-tag	Ledn. märkt	Appa-rat	Ut-tag	Anm.	

IV	III	II	I	Det. Nr	Benämning	Material	Ytbehandling	Anm.

Antal i grupp	KUNGL. JÄRNVÄGSSTYRELSEN ELEKTROTEKNISKA BYRÅN STOCKHOLM	Ersätter Ersatt av	Skala
	Vassijaure transformatorstation, komplement till äldre ritn. år 1961.	Ebr 65645 bl.27	

Dat.	Konstr.	Kop.	Gransk.	Godk.	Reg.

Statens Reproduktionsanstalt 1951
2180

Not.	Ändring	Datum	Inf.	Not.	Ändring	Datum	Inf.

Par 14. Jnd linjebryt. i blockad. jordfel 110V L3 och utlöst dvärgbrytare

Par 11. Man o ind av frånskiljare THA:ML

Par 4. Man o ind av brytare RGN

Par 3. Man.o ind av brytare THA

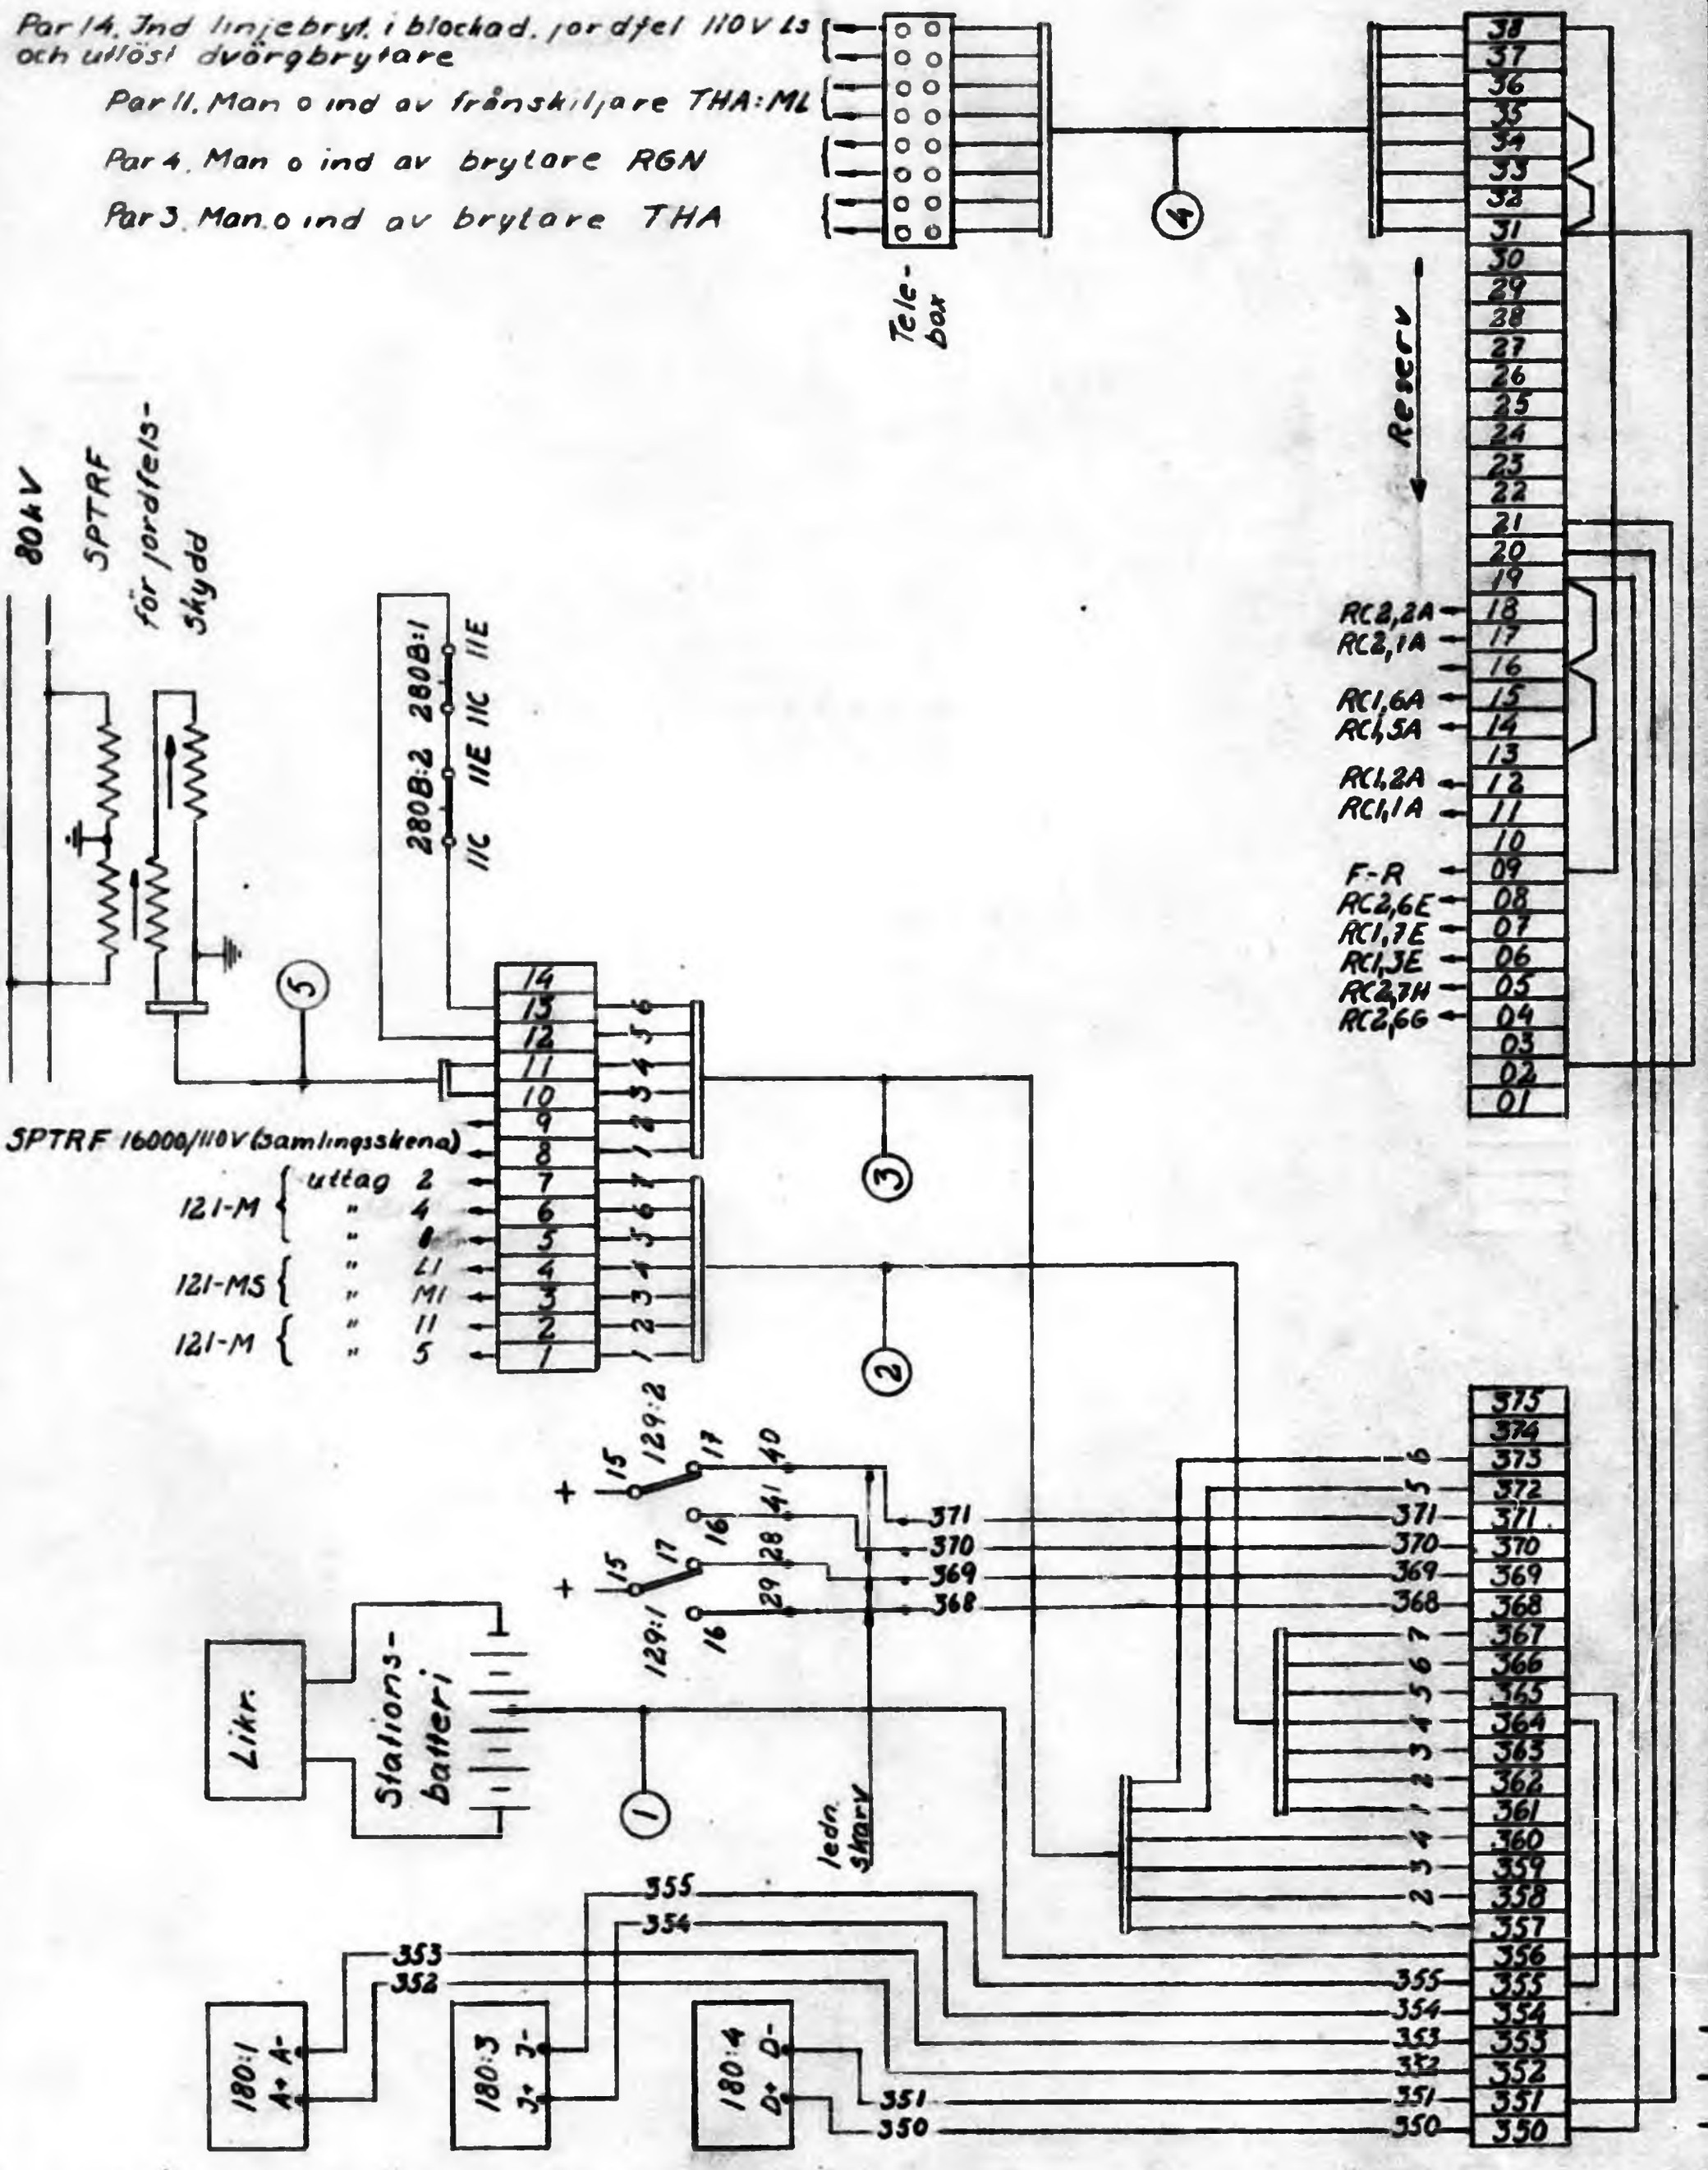

KUNGL. JÄRNVÄGSSTYRELSEN ELEKTROTEKNISKA BYRÅN STOCKHOLM	Ersätter / Ersatt av	Skala
Vassijaure transformatorstation, komplement till äldre ritn. år 1961.	Ebr 65645	bl.28
	Dat. | Konstr. | Kop. | Gransk. | Godk. | Reg.	

Statens Reproduktionsanstalt 1957
1000 L