


Ny ritning, maj 1926.


ORRESTA STATION

FÖRSIAG TILL FÖRLÄNGNING AV SPÅR NR 4. 60 METER.

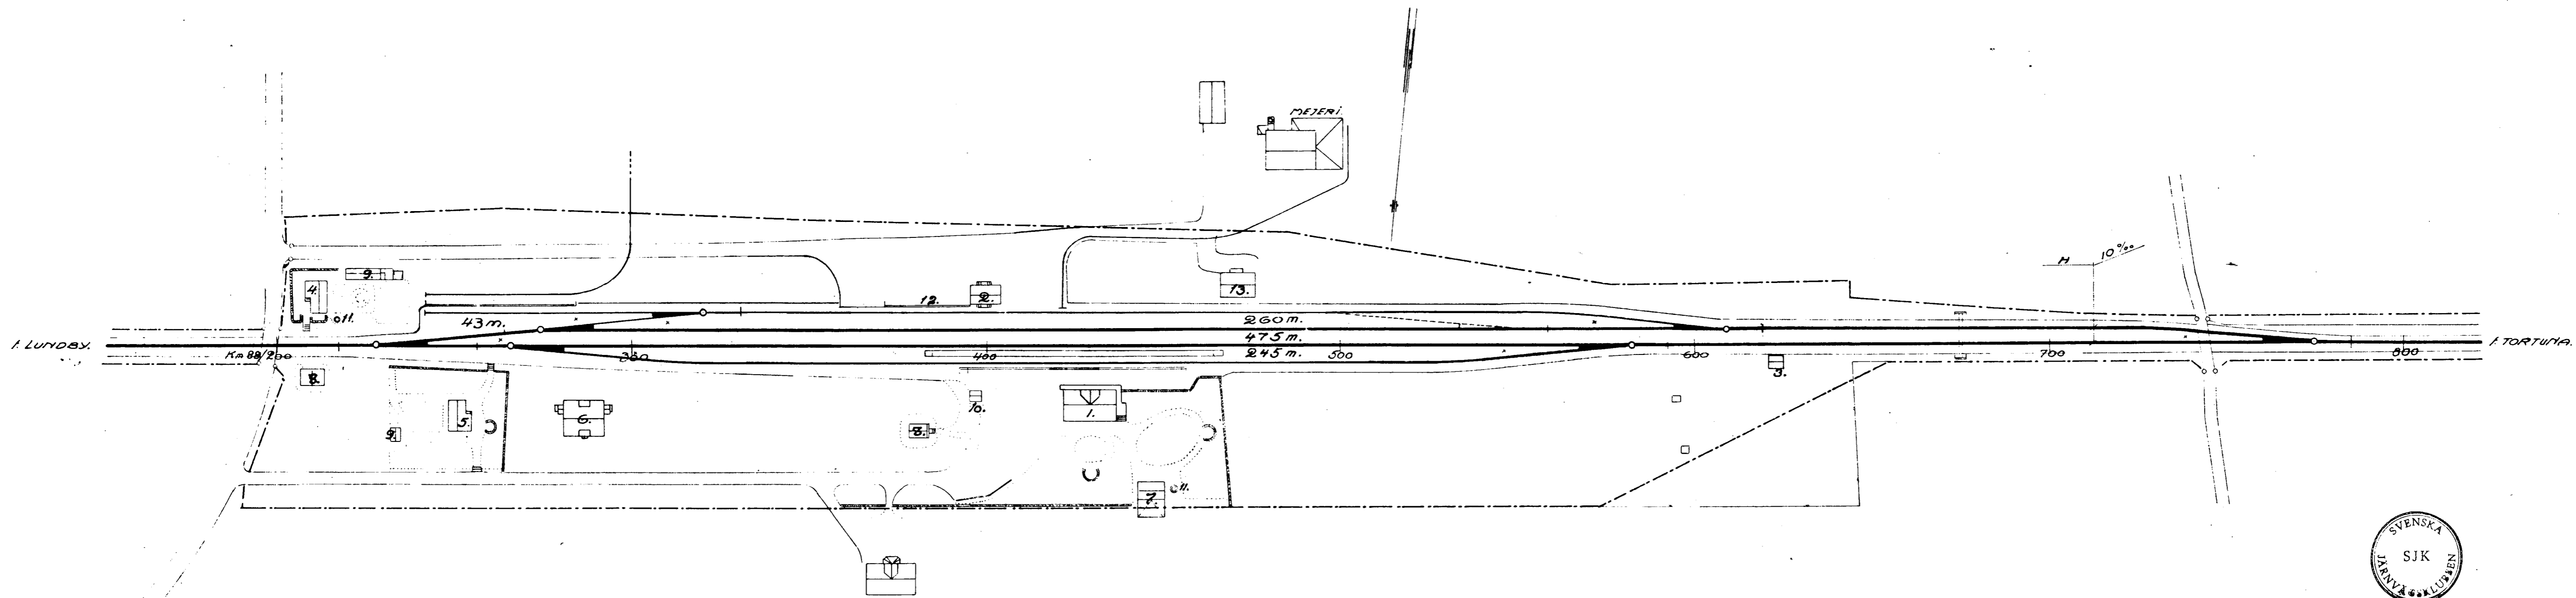

1. Stationsbus.
2. Godsmagasin.
3. Vattentorn.
4. Banvaktstuga.
5. Stationskar/sstuga.
6. Betjäningsbostad.
7. Ekonomibuss.
8. Köllare.
9. Utbuss.
10. Avtråde.
11. Brunn.
12. Lastkaj.
13. Privat spammåsmagasin.

SKALA 1:1000

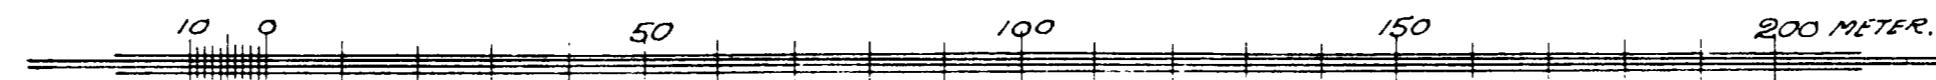

241/1373

VÄSTERÅS D. 15 MARS 1919.

Carl Hennrich