
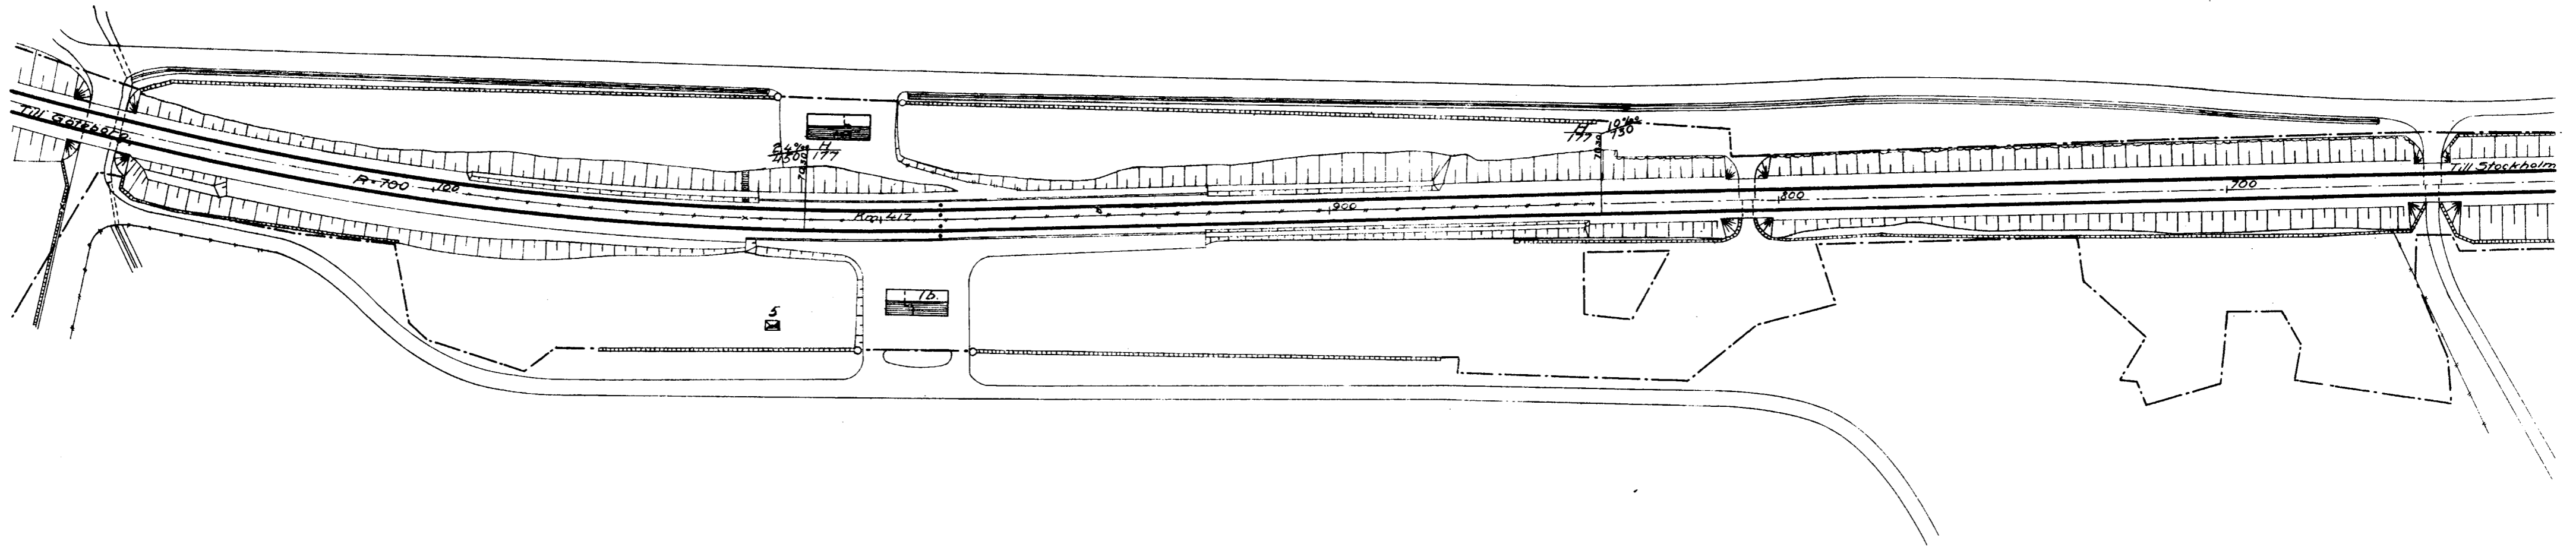
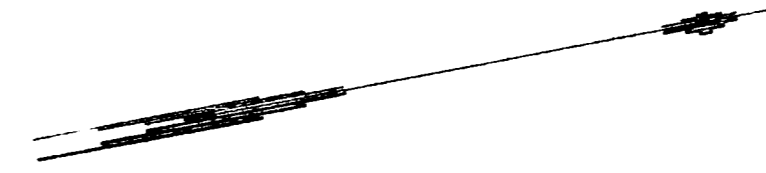


Kompletterad i jan. 1919
Arbet G. *Åhrén*

BRYNGENÄS hållplats

Skala 1:1000

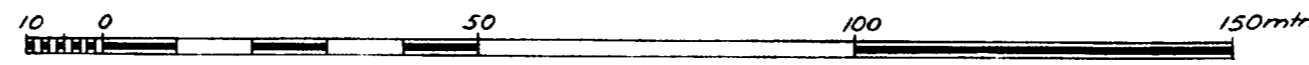

Upprättad år 1918
av
H. Hansen.