



EDESTAD

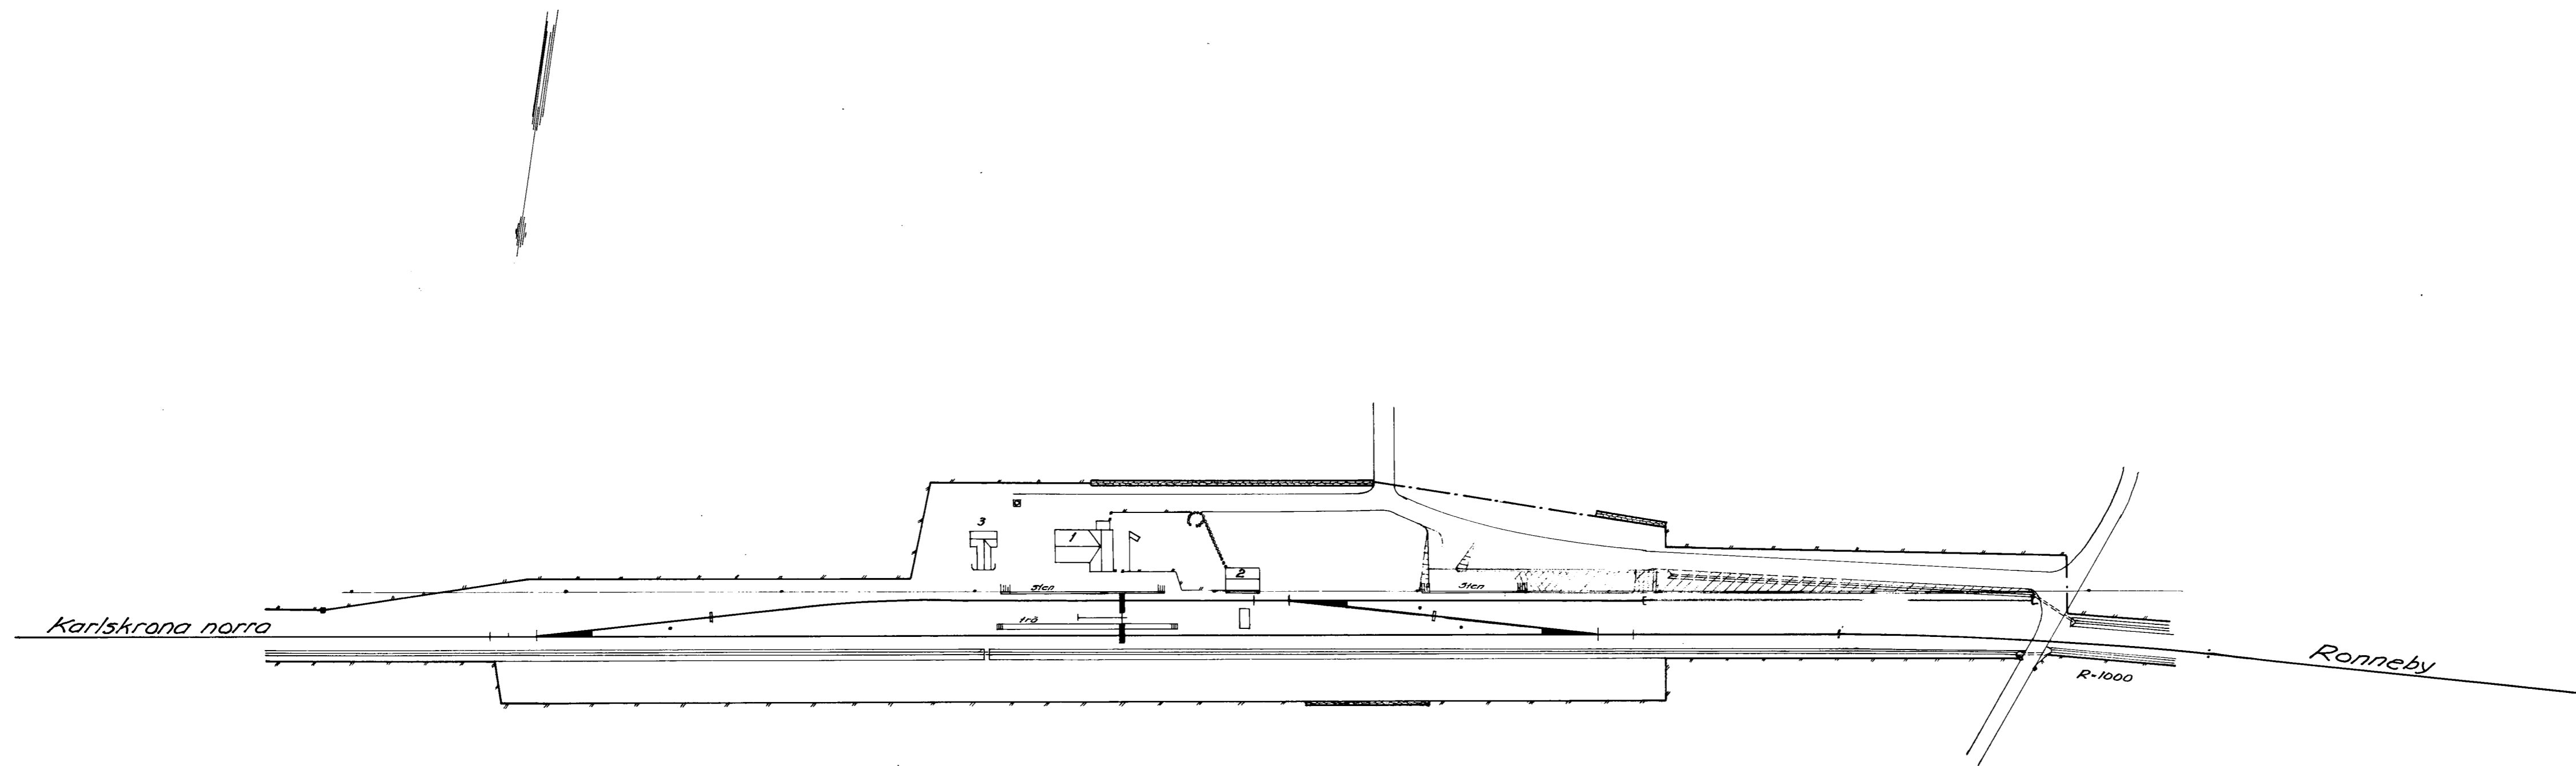

*Edestad: förslag till
utökning av betlast-
ningsanordningar*

Skala 1/1000.

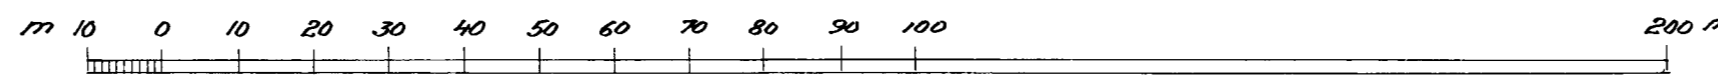

STATENS JÄRNVÄGAR		
29 Bansektionen		
Den 3/3-43	Skåp	J.H. Eg's
99	Låda	Nr. 7