

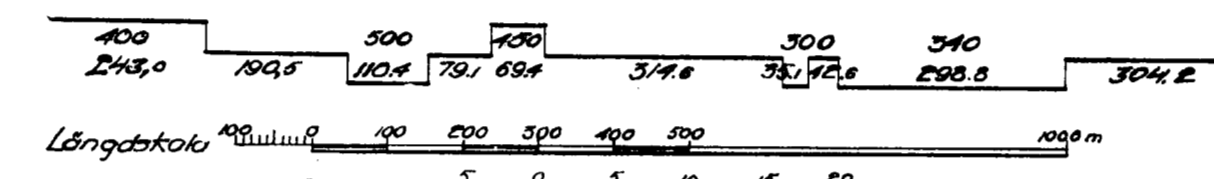


GOTTNE


Enligt Höjdbilförmå och profilen samt för fixpunkten på planritningen äro påskrivna i anslutning till fixpunkter avvägda vid Sveriges precisionsavvägning.
Motsvarande höjder äro 33 generalprofil äro 105 meter högre.

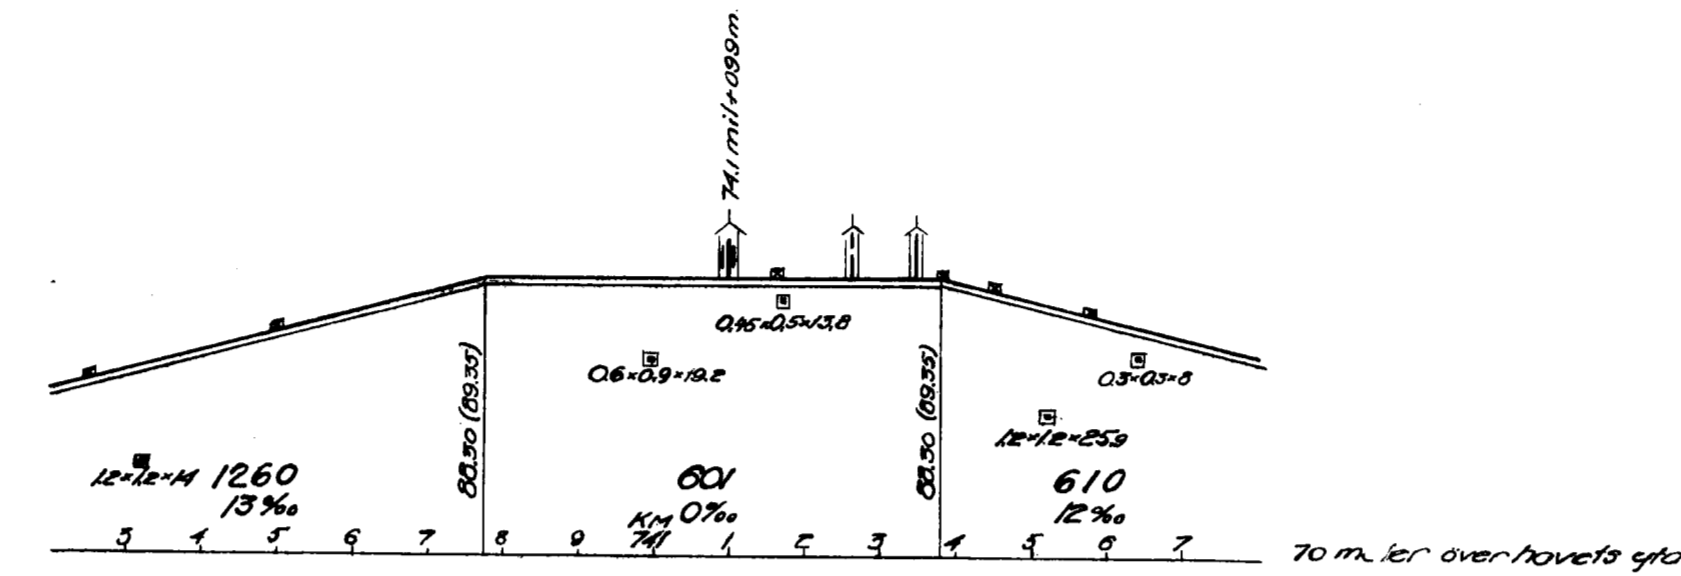

Skala för profil.

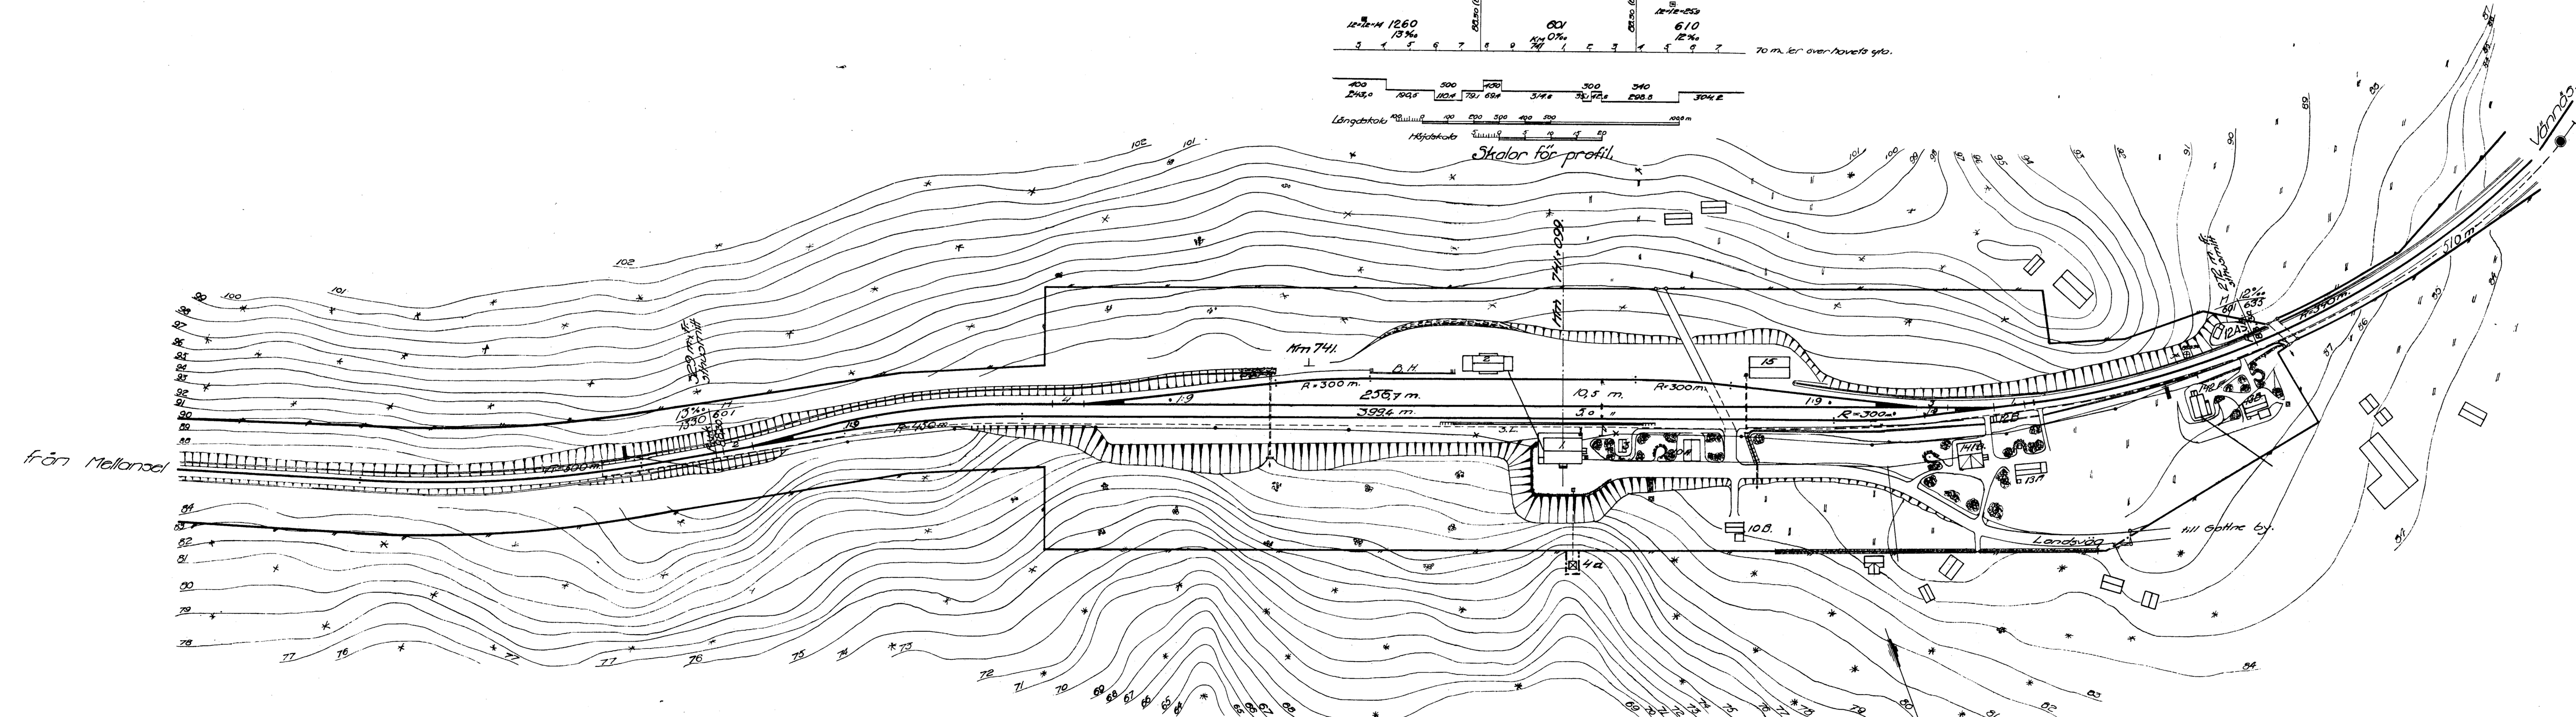

Skala för plan.

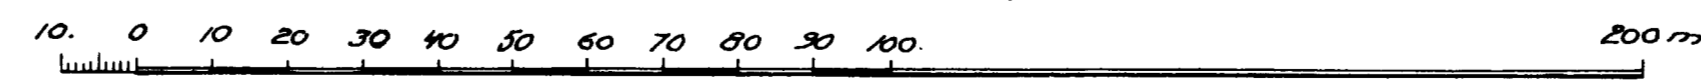

15 - Förrädsbod för Ba.
12A - 171bod.
12B - Dressinbod.