
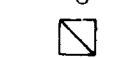



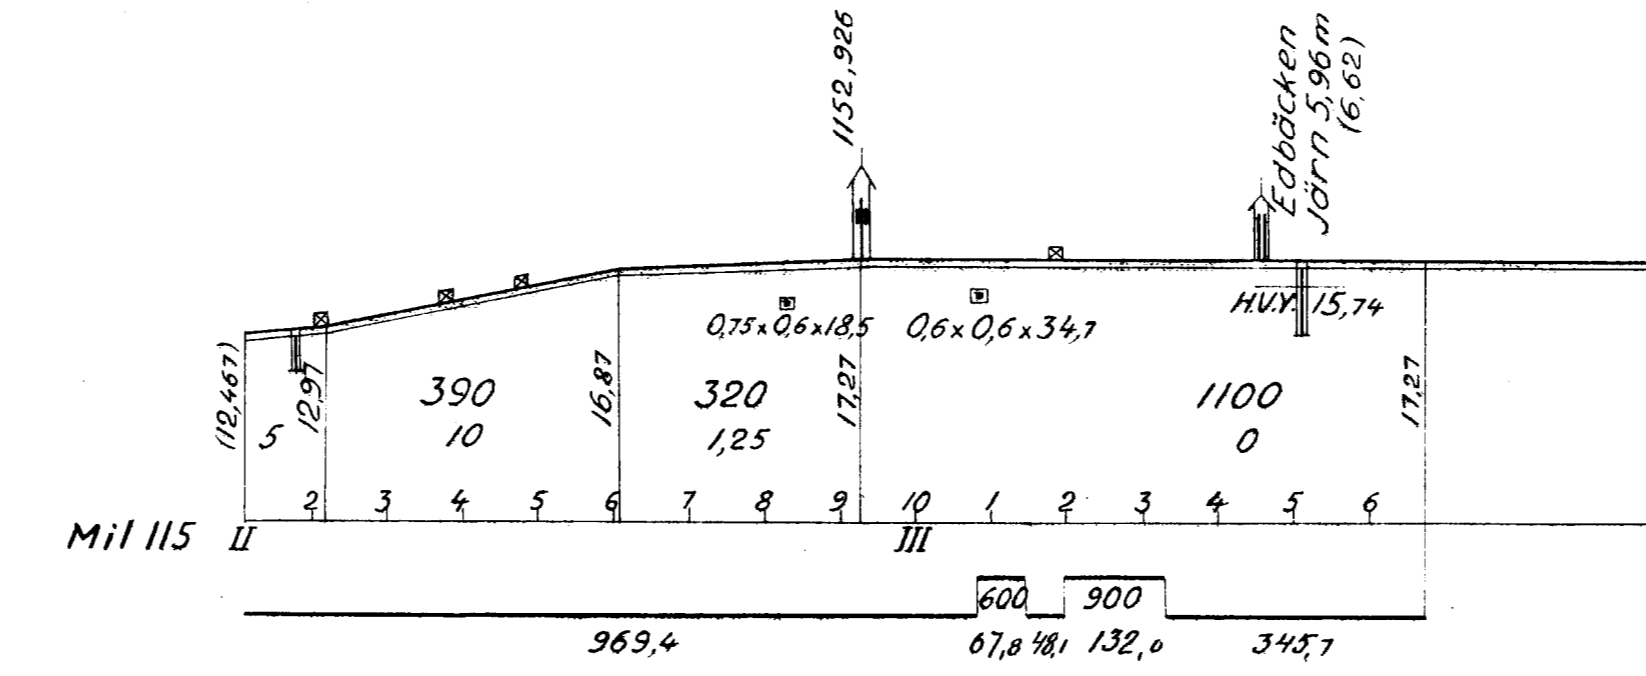
Anmärkningar

Höjsiffrorna ansluta sig till Sveriges precisionsavvägning
Motsvarande höjder å S.J. generalprofil äro 0.50 m högre



Förklaringar

-  Bryggor och stolpar för kontaktledningen
-   Stolpar för överföringsledningen


HOLMFORS



Skala för profil

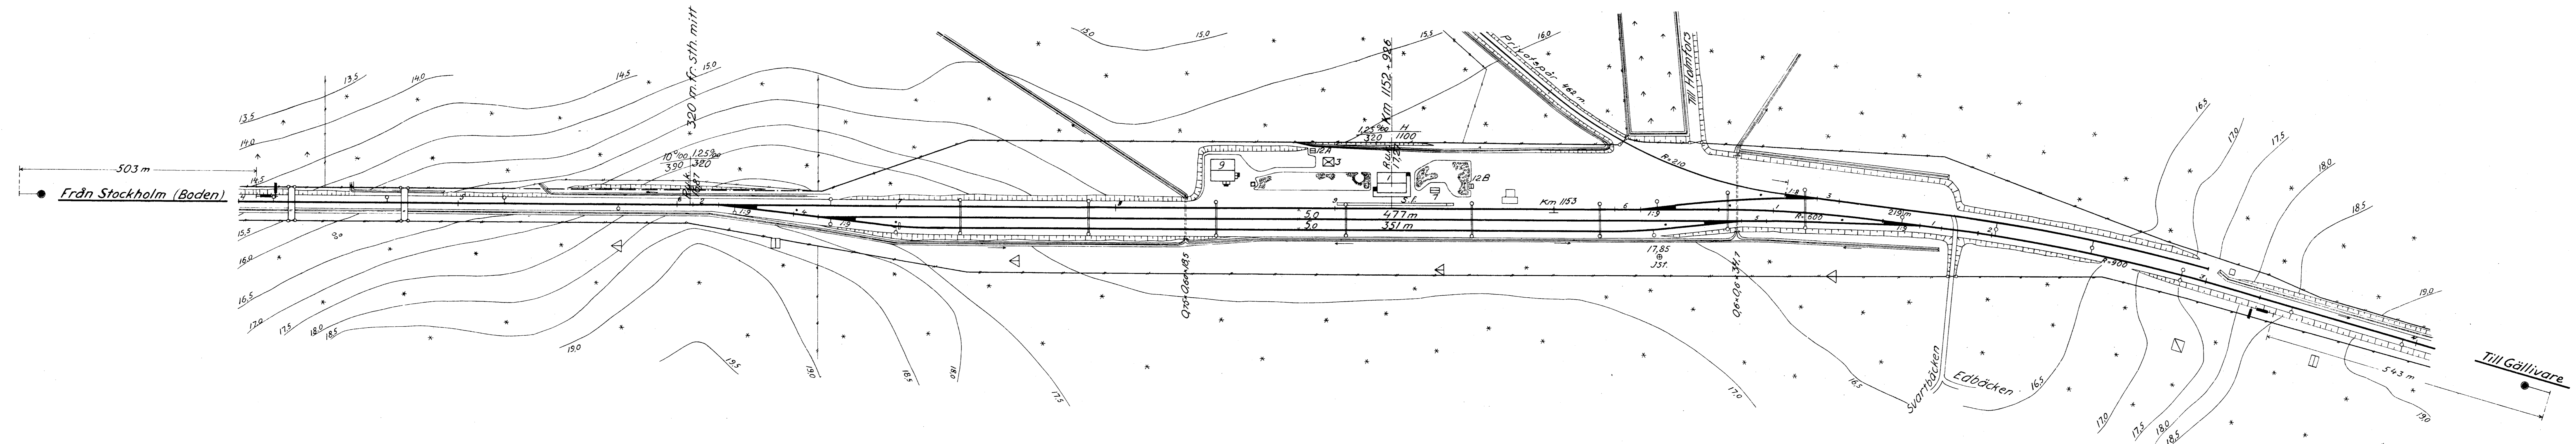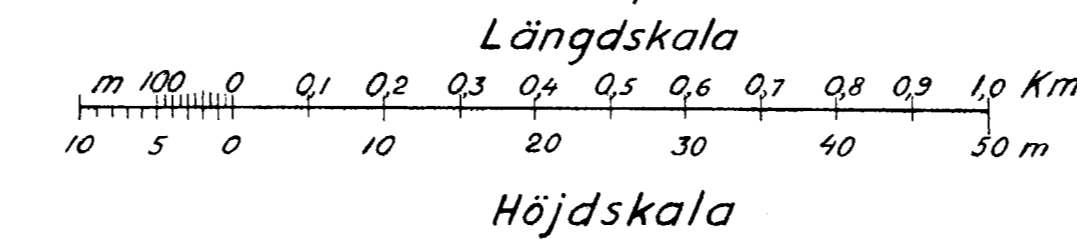

Skala för plan

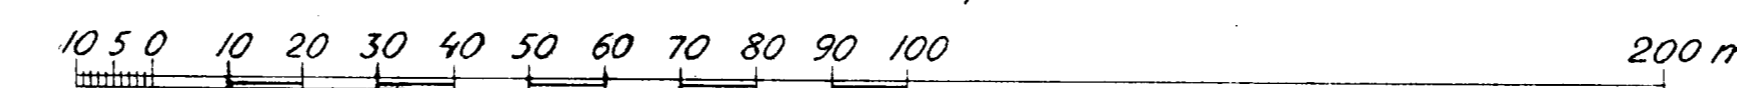

12 A - Brandbåd
12 B - Överspannings-skyddshus