HOLMSUND

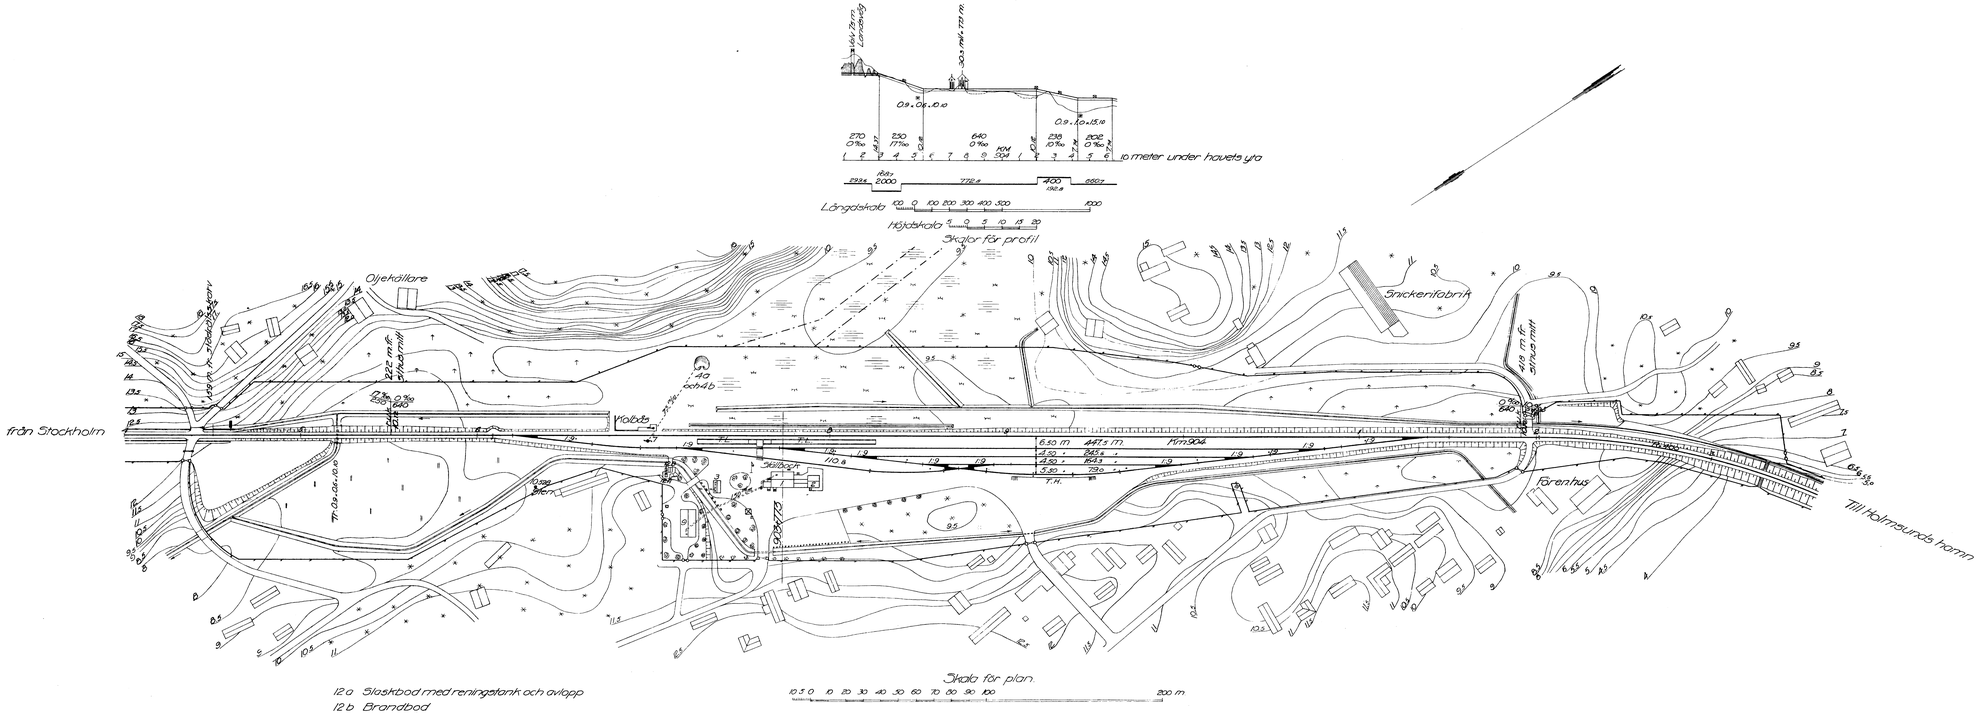

12 a Slaskbod med reningstank och avlopp
12 b Brandbod

JVM 1184 J1:401