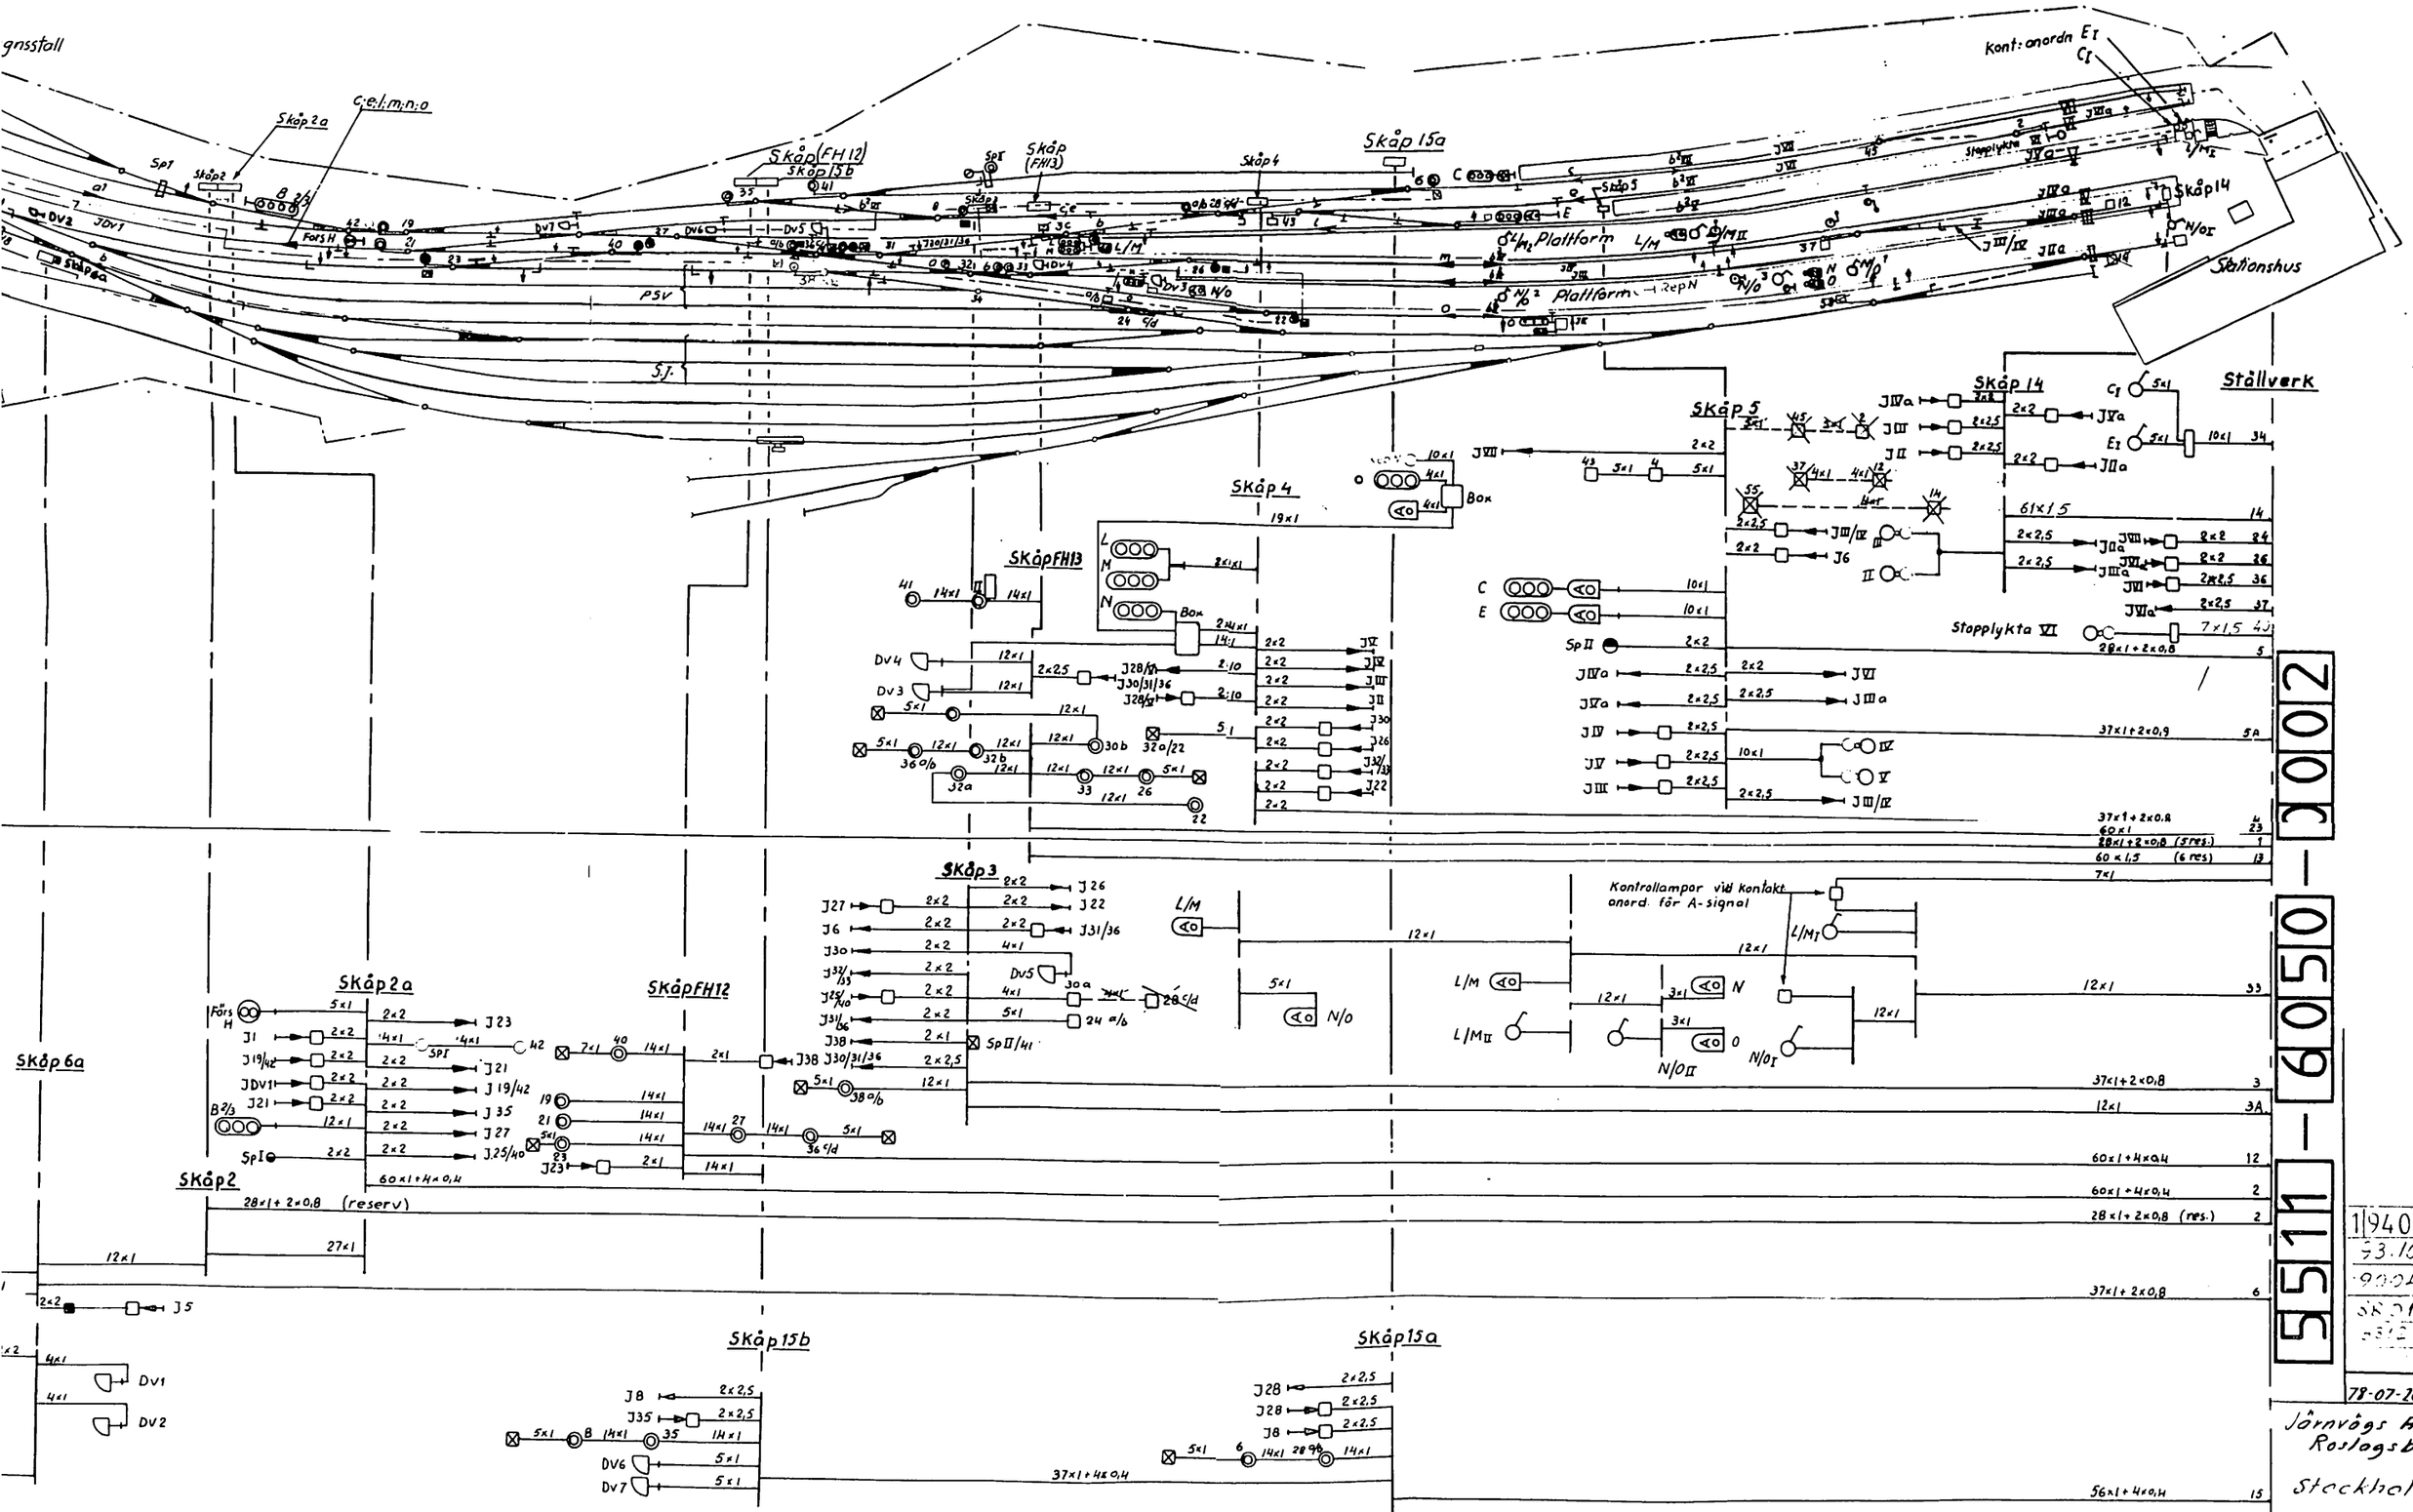
Skåp 2a
Skåp(FH12)
Skåp 15b
Skåp (FH13)
Skåp 4
Skåp 15a
Skåp 5
Skåp 14
Plattform
Stationshus
Ställverk
Skåp 4
SkåpFH13
Box
Stapplykta VI
Skåp 3
Kontrollampor vid kontakt anord. för A-signal
Skåp 6a
Skåp 2a
SkåpFH12
Skåp 2
Skåp 15b
Skåp 15a
60×1+4×0,4
28×1+2×0,8 (reserv)
37×1+2×0,8
37×1+4×0,4
56×1+4×0,4
37×1+2×0,8 (res)
60×1+4×0,4
28×1+2×0,8 (res.)
37×1+2×0,8
78-07-20 omritad
Järnvägs AB
Roslagsbanan
Stockholm östra
Spår och kabelplan
1901-001/a
5511-6050-000
19405 PII
93.10 PII-5