


*L. Arvid. Ståhle*

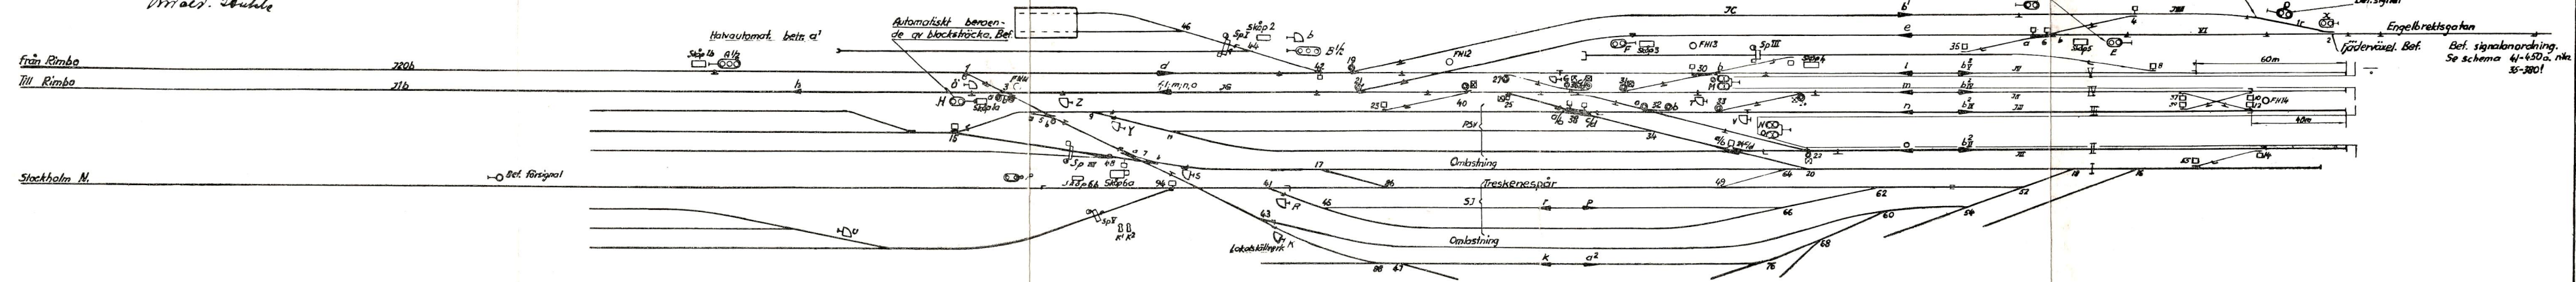

SIGNALBOLAGET STOCKHOLM 39-697 Schematisk spårplan. Stockholm Ö

39-697

Fig. 2. Schematisk bangårdsplan.