KGL. VÄG- OCH VATTEN-
BYGGNADSSTYRELSEN
RITNINGSARKIV
Järnväg avdelningen
Portf. 155 Nr 209 a

STOCKHOLM
SALTSJÖBANAN

8

K16

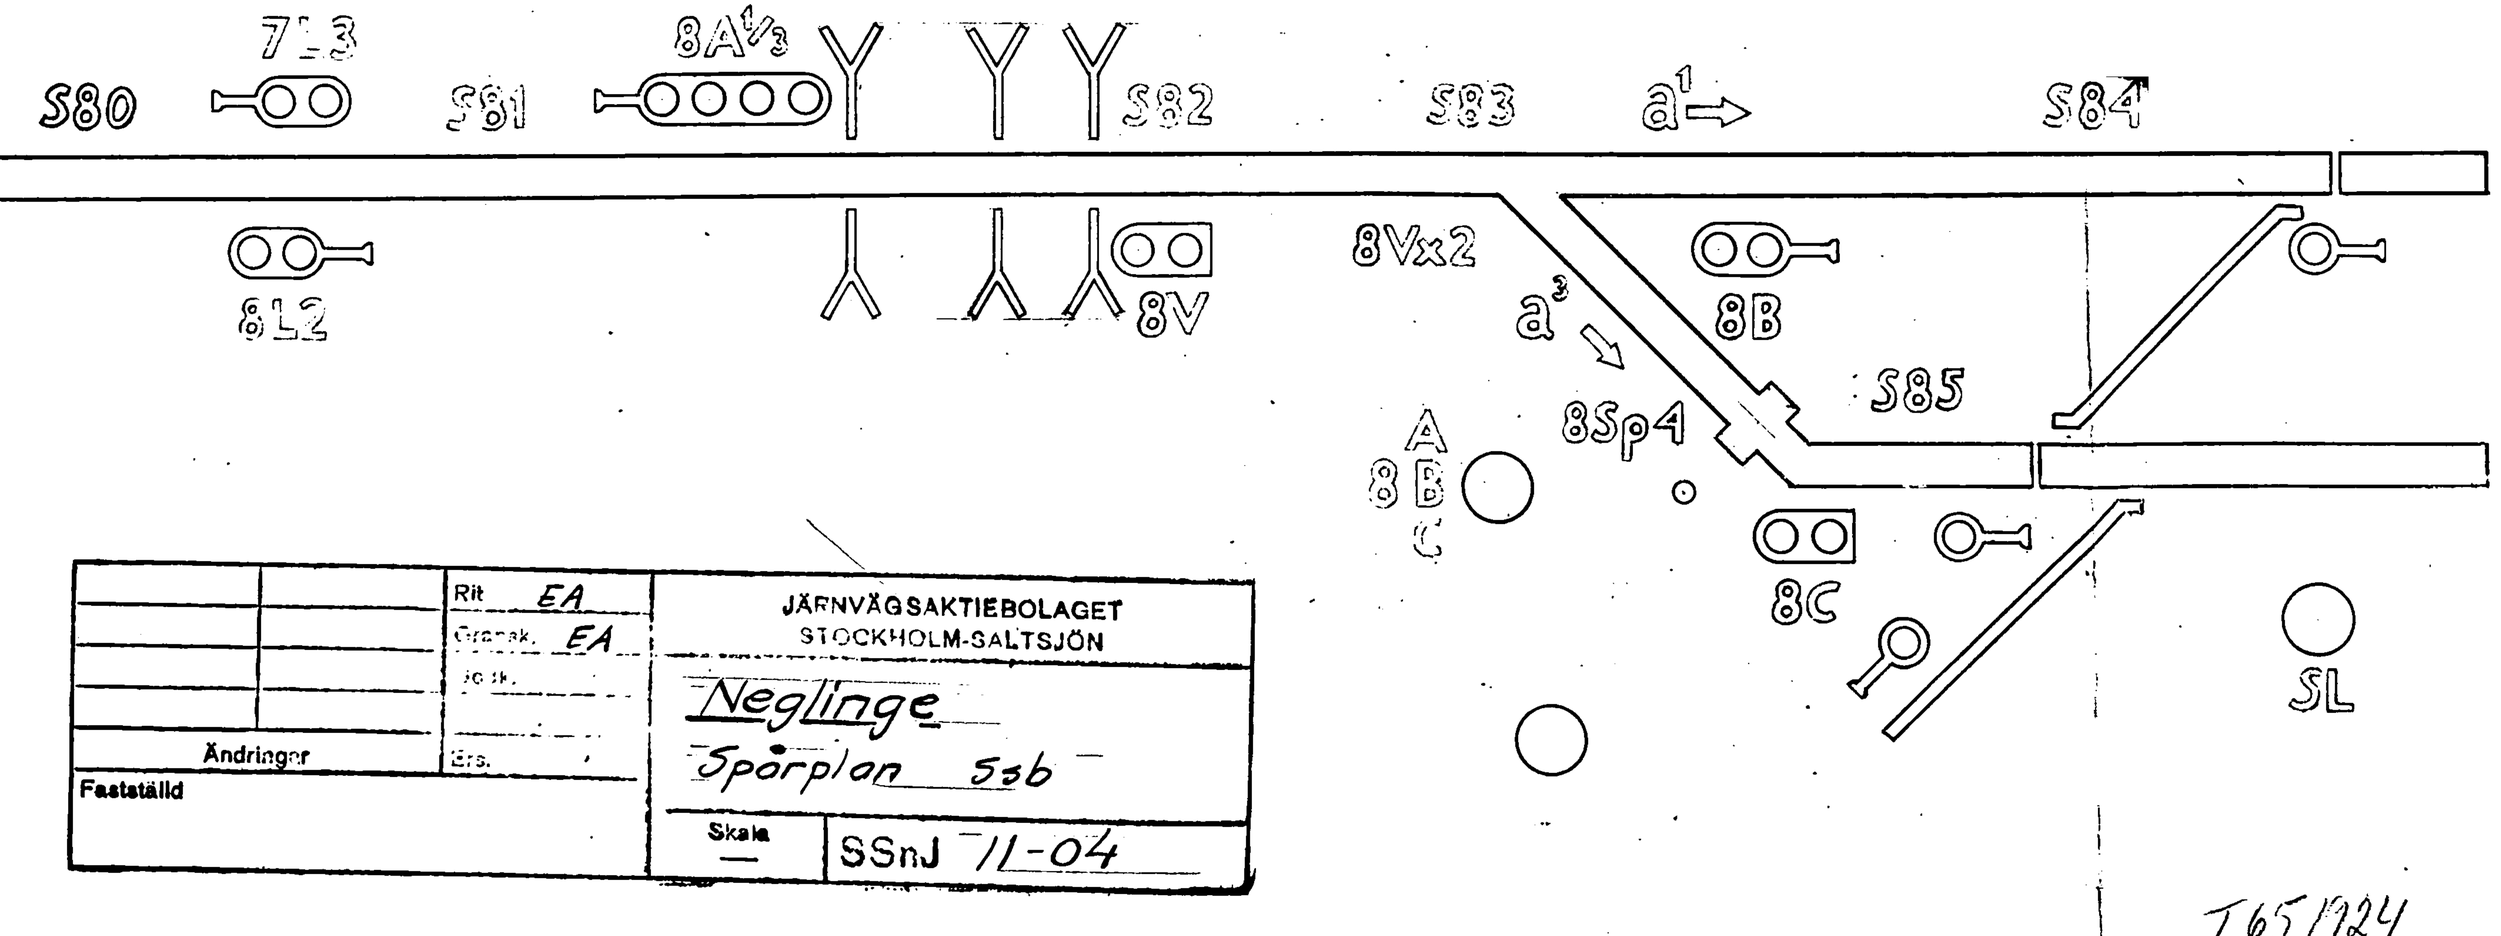


| | | | |
|---|---|---|---|
| | | Rit EA | JÄRNVÄGSAKTIEBOLAGET STOCKHOLM-SALTSJÖN |
| | | Granskad EA | Neglinge |
| | | Godkänd | Spårplan 53b |
| Ändringar | | Ers. | Skala — SSnJ 11-04 |
| Fastställd | | | |

T65/124