


Skala 1:20

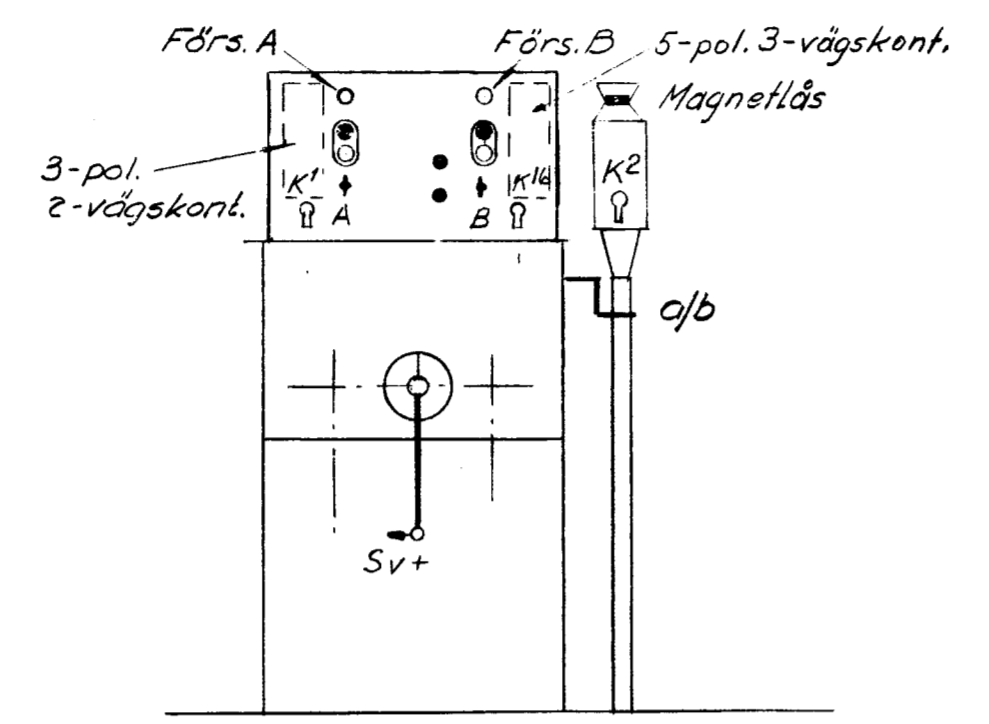


Förreglingstabell

Tågriktning	Tågvägs och kontrollås				Tågvägs-hövdstänger		Vevor		Svängbron	
	K <sup>1</sup>	K <sup>2</sup>	K <sup>16</sup>	o/b	SV+	SV-	A	B	K <sup>1</sup>	K <sup>2</sup>
Från Krägga och Grillby.	-	-	+	-	-	-	-	-	+	+
Svängbrons öppnande	+	+	-	+	+	-	-	-	-	-

Klykväxellås inlagt i växel nr. 2  
Växel nr. 1 förreglas utan växellås.

K<sup>1</sup> och K<sup>2</sup> förreglar samtidigt utgående stängledning  
Kontakt anordnad mellan bro och fäste

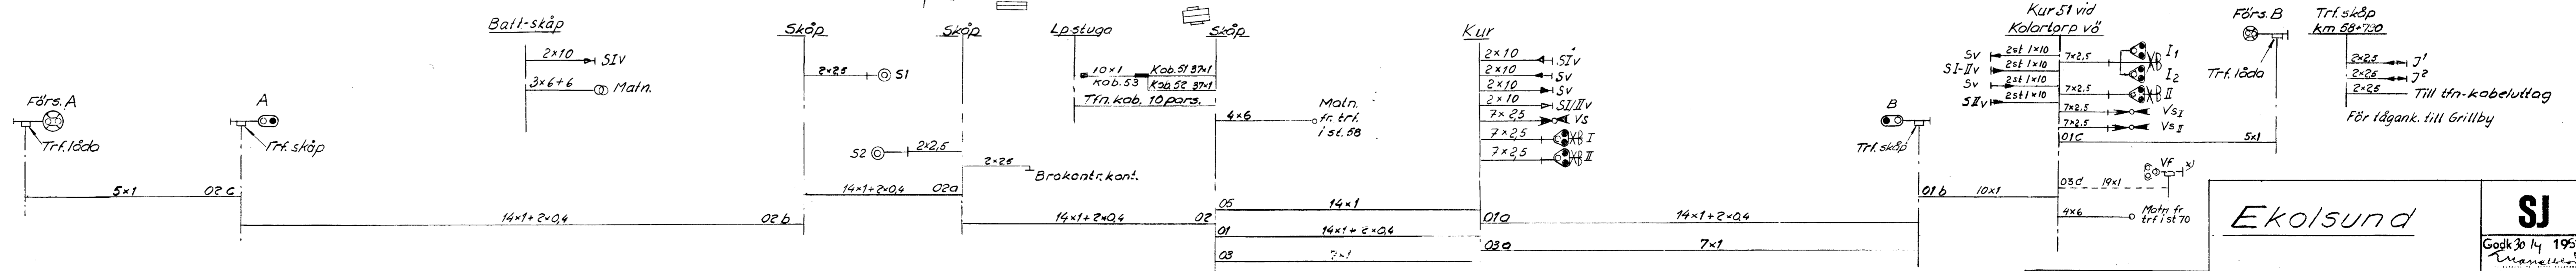

**Ekolsund**

**SJ** 1 Signalsektionen

Godk. 30.14.1957

1440-1001

15.10.71

2.3.68.06

Kompl. efter bes. 14.12.59

Omreg. d. 23-3-60 K

Jvm 1184 J5:176

Jvm 1184 J1:176



U