I-Mf. 415.

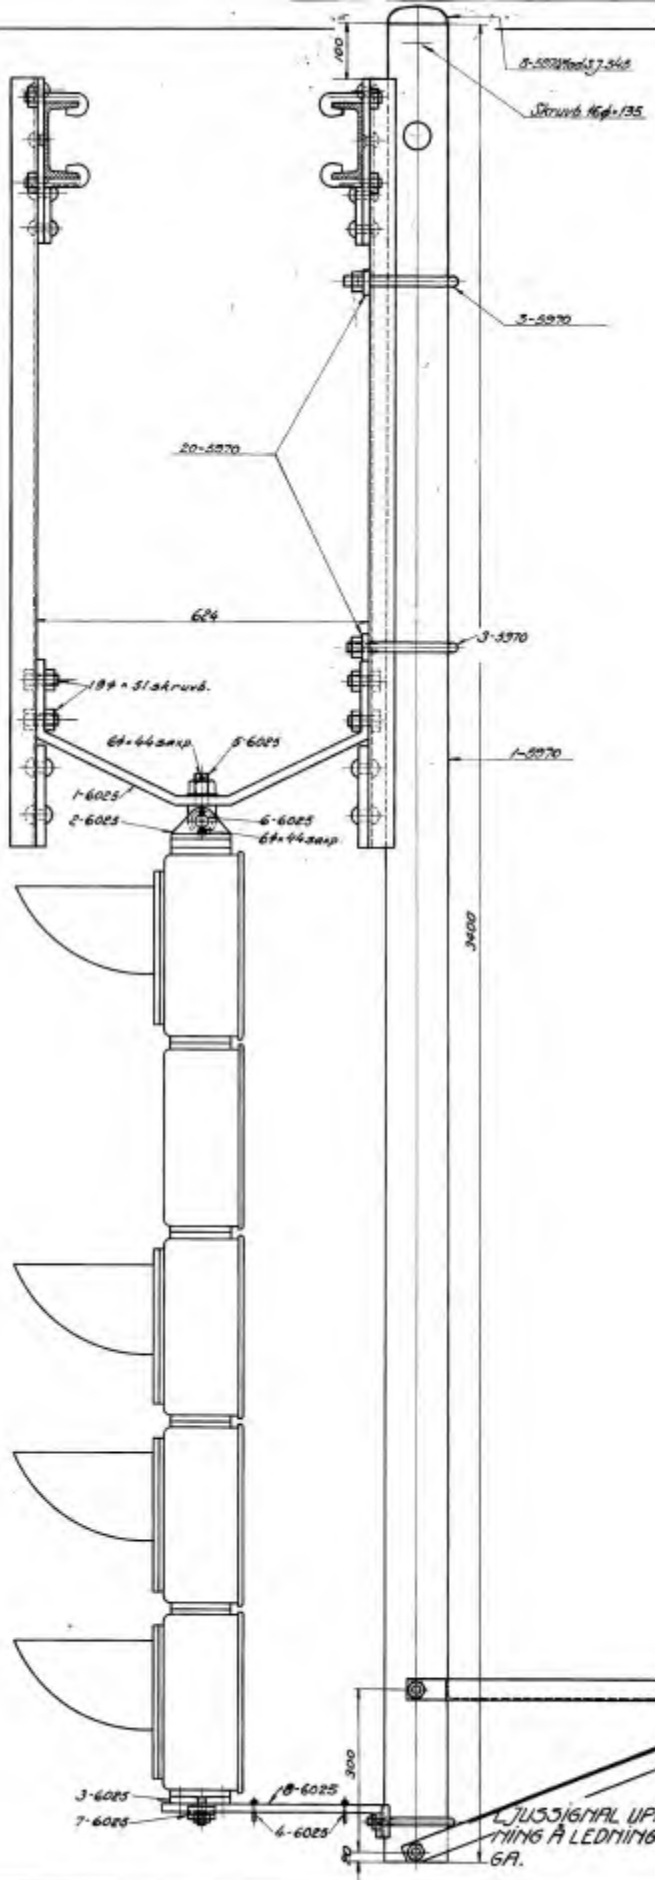

KUNGL. JÄRNVÄGSSTYRELSEN
BANBYRÅN
Gen. 4.1.1926.
LITT. C. N:r
6024

1/10.3.1926 Kabelinföringshål Anm.		Sammanst. ritn. Delaljer. 5969, 6025, 5970	Rit. Kap. Kontr.
			Mått i mm Ritad i skala 1:5.

1-Plj. 80×19.

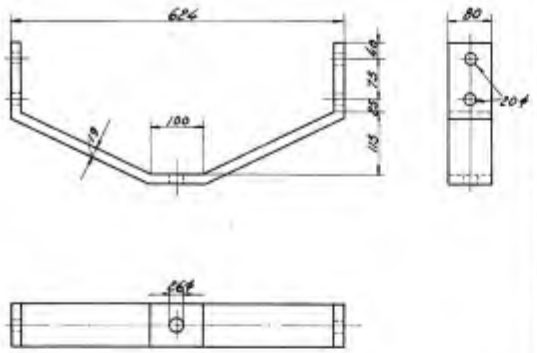

2-Smj.

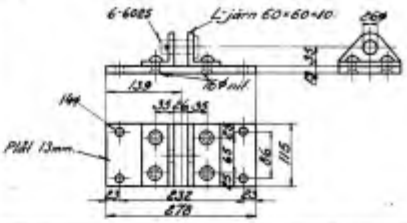

3- Plåt 13mm.

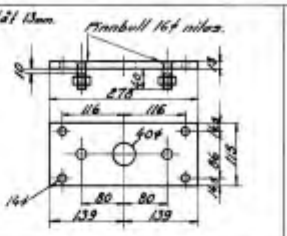

4- Smj.

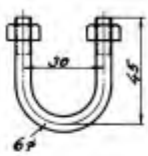

8-Smj.

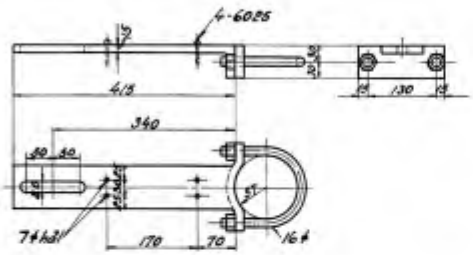

5-Smj.

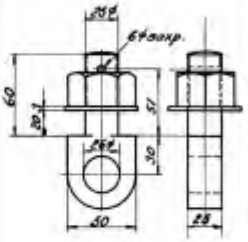

6-Smj.

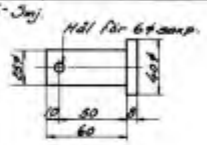

7- Plj. 50×18

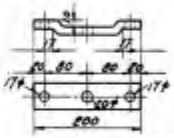

LJUSSIGNAL UPPHÄNGNING Å LEDNINGSBRYGGA DETALJER.

KUNGL. JÄRNVÄGSSTYRELSEN
BANBYRÅN
STOCKHOLM
LITT. C. Nr
6025

Sammanst. ritn. 6024
Detaljer.

Ritl. Sig. | Kop. Rätt. | Kontr. Sign.

Ritad i mm. Ritad i skala 1/1, 1/2, 1/5