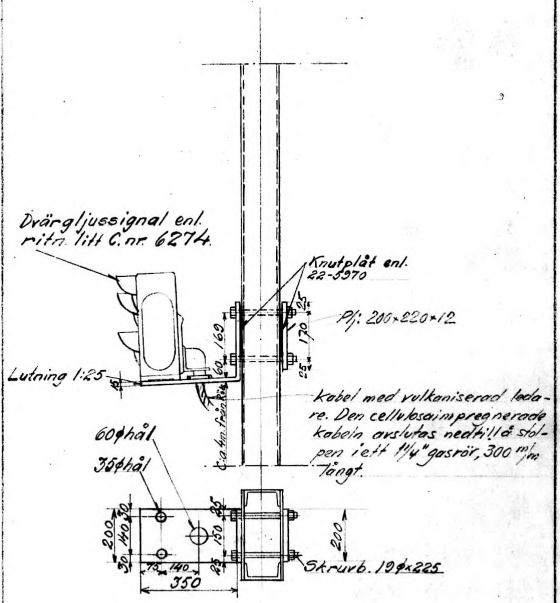

Dvärgljussignal å linje- eller bryggstolpe.

Skala 1:10.
mått i mm.

KUNGL. JÄRNVÄGSSTYRELSEN
BANBYRÅN
SIGNALAVDELNINGEN
DEN 1. 12. 1922
LITT. C. N:R
6303

1- Linjestolpe NP 10	A=200,	B= 120 mm
2- " " 12	" 200.	" = 140 "
3- " " 14	" 230.	" = 160 "
4- " " 16	" 230.	" = 180 "
5- Bryggstolpe " 14	" 230.	" = 160 "
6- " " 18	" 270.	" = 200 "
7- " " 20	" 270.	" = 220 "

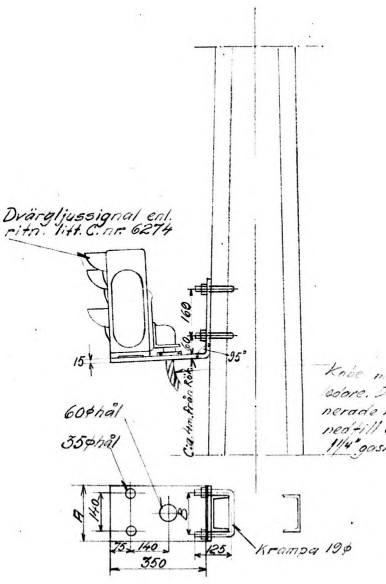

Kabel med vulkaniserad isolering. Den cellulosaimpregnerade kabeln avslutas nedtill å stolpen i ett 1 1/4" gasrör, 300 m/m långt.

Dvärgljussignal å linje- eller bryggstolpe.

Skala 1:10.
mått i mm.

KUNGL. JÄRNVÄGSSTYRELSEN
BANBYRÅN
SIGNALAVDELNINGEN
DEN 2/1 40.
LITT. C. N:R
6304
39/12-29