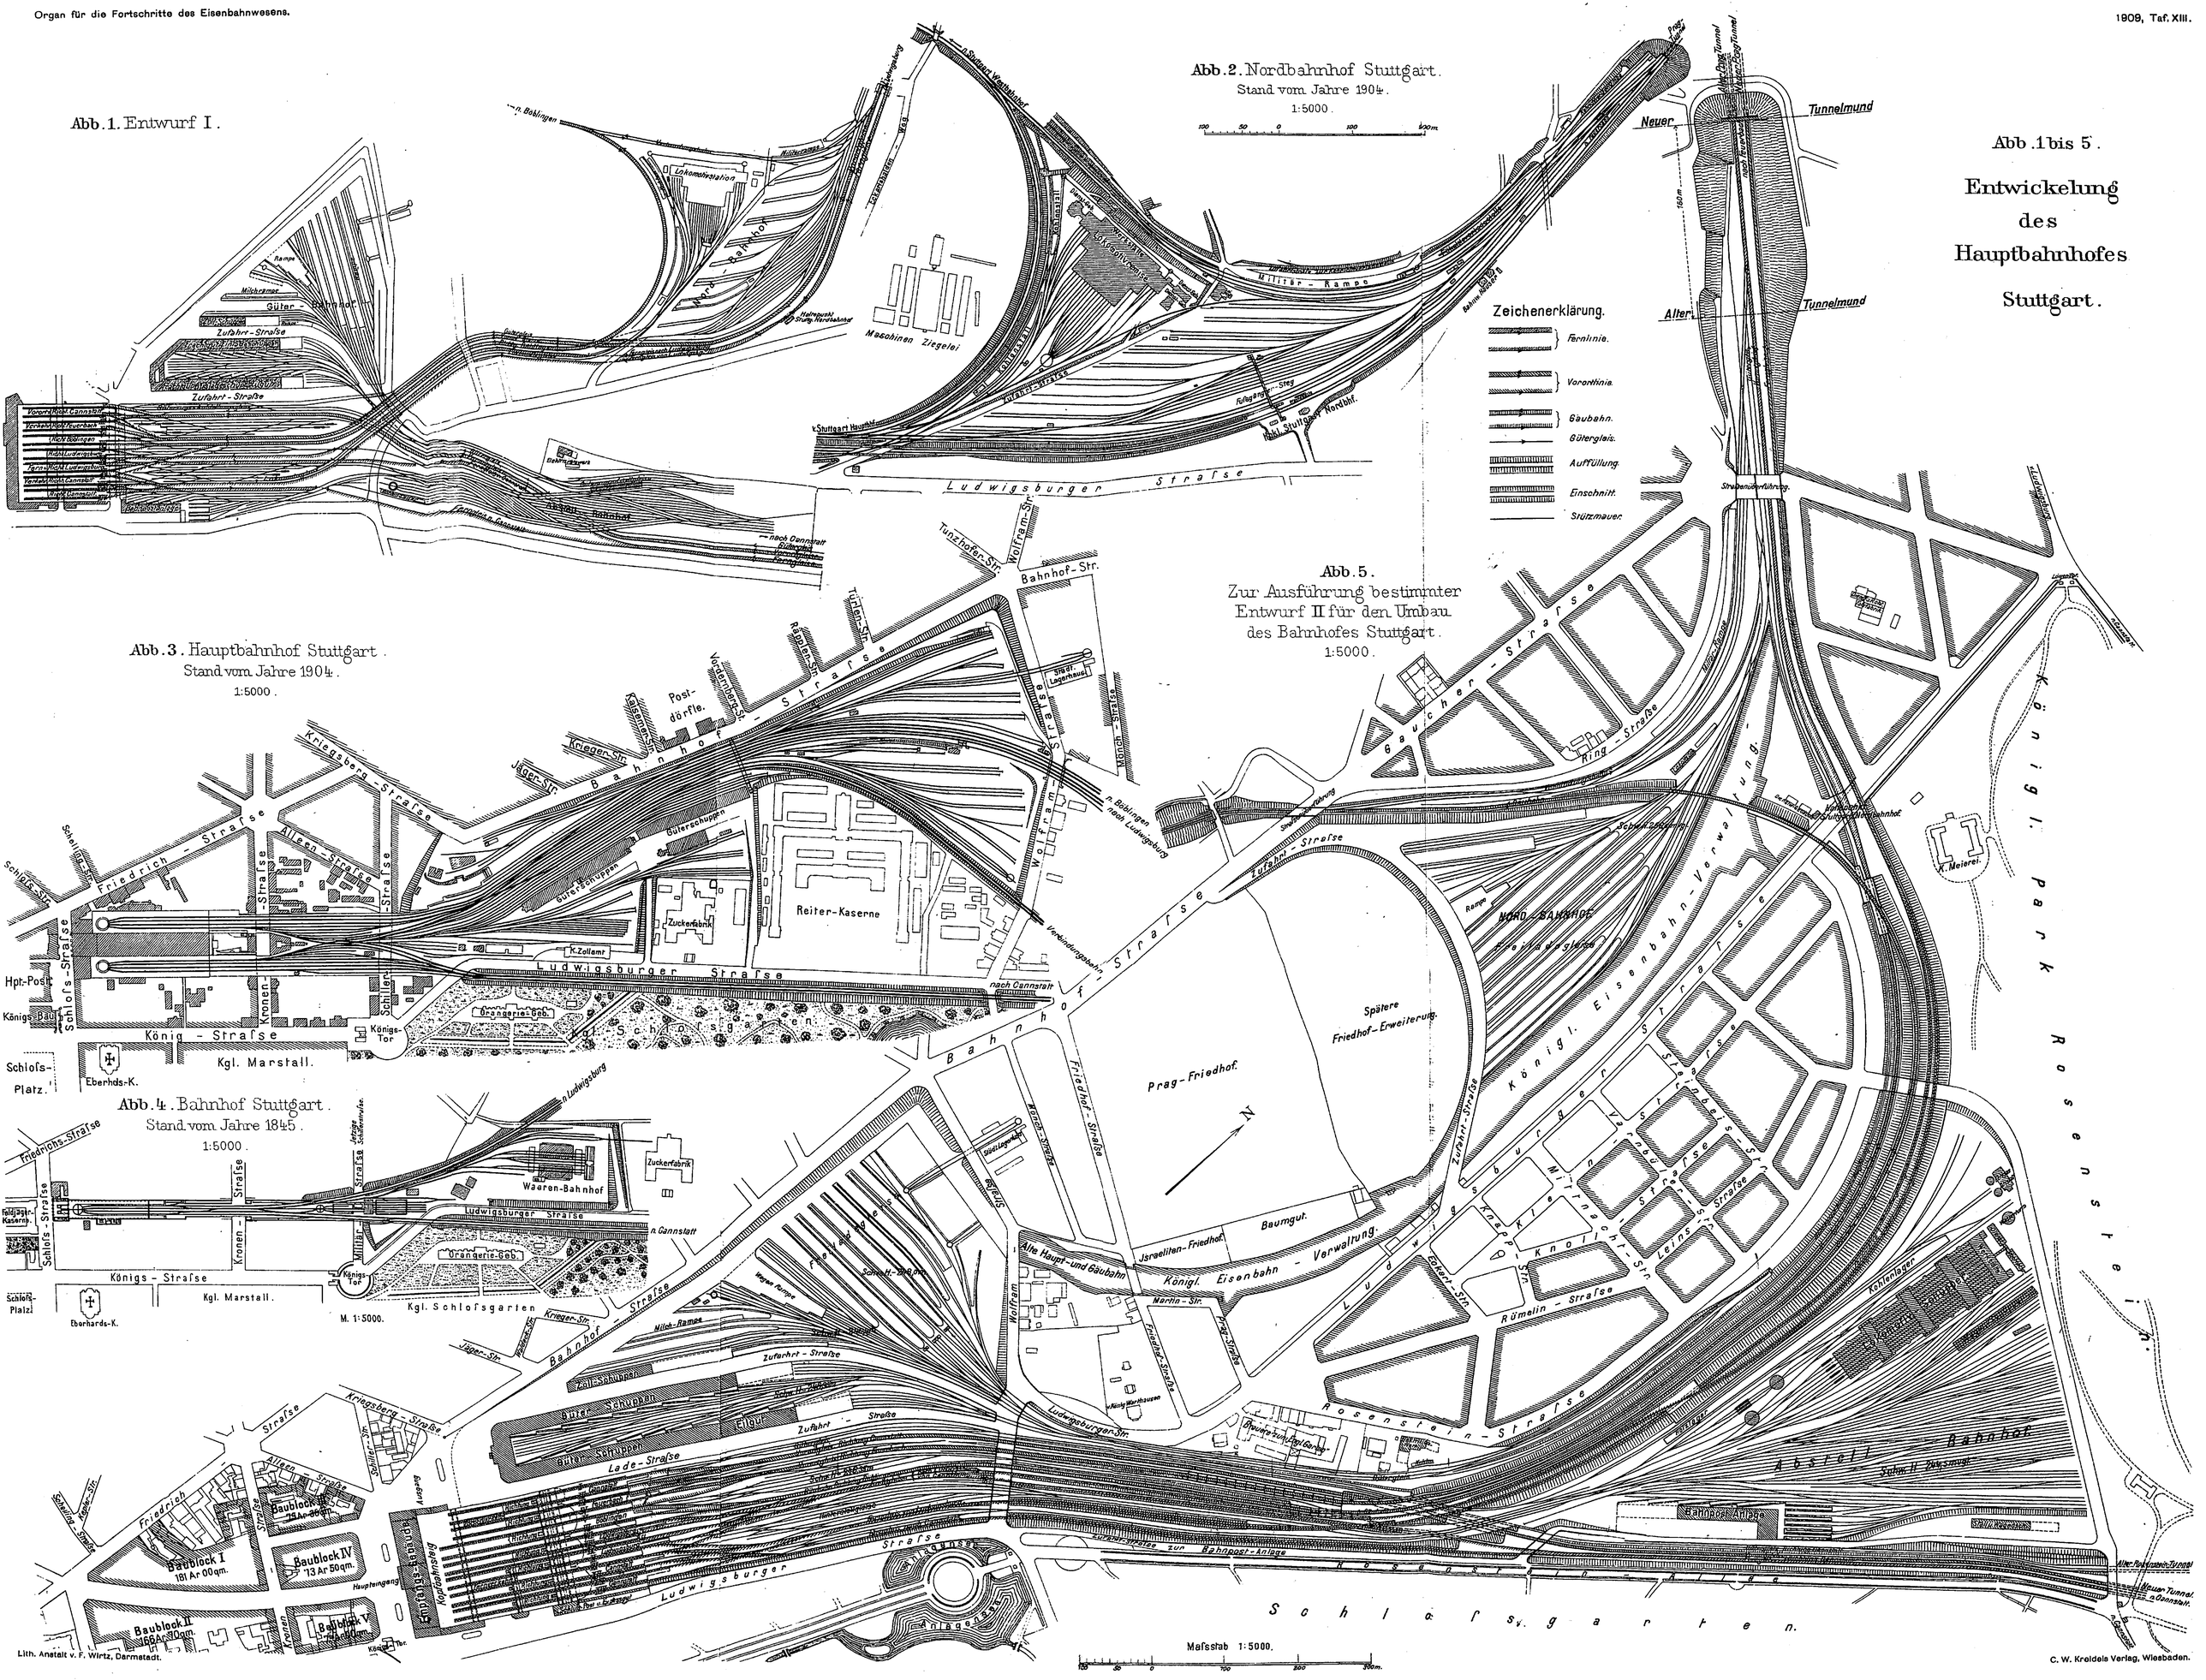

Abb. 3. Hauptbahnhof Stuttgart.
Stand vom Jahre 1904.
1:5000.

Abb. 4. Bahnhof Stuttgart.
Stand vom Jahre 1845.
1:5000.
M. 1:5000.

Abb. 5.
Zur Ausführung bestimmter Entwurf II für den Umbau des Bahnhofes Stuttgart.
1:5000.