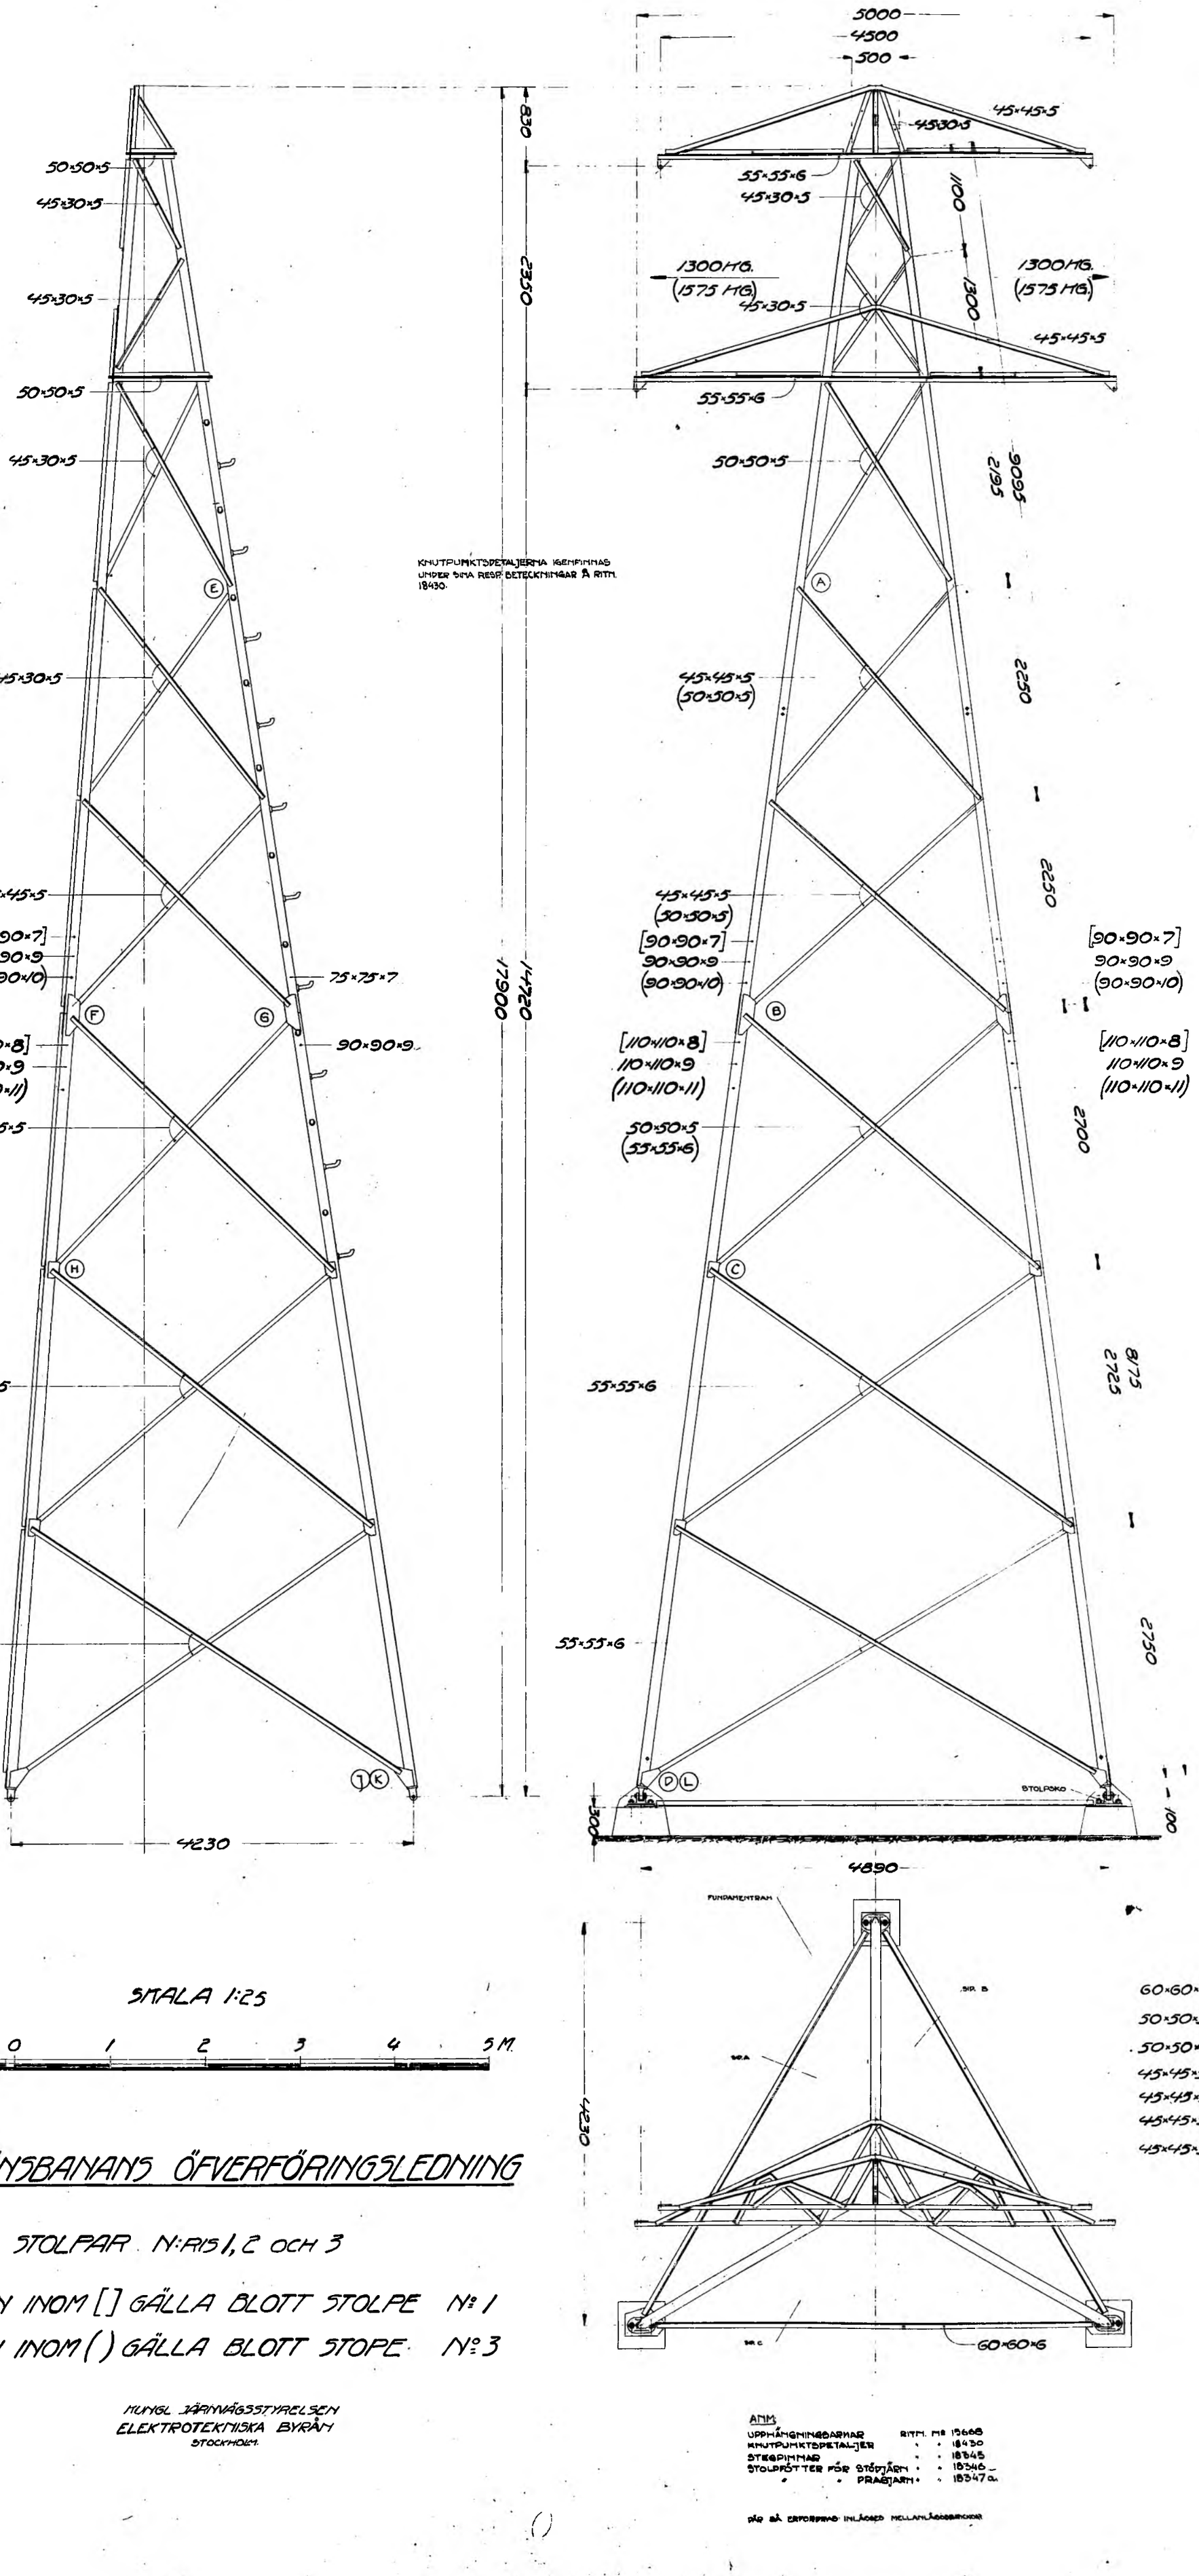

KNUTPUNKTSDETALJERNA IGENFINNAS UNDER SINA RESP. BETECKNINGAR Å RITN. 18430.

SKALA 1:25

DM. 10 5 0 1 2 3 4 5 M.

RIKSGRÄNSBANANS ÖFVERFÖRINGSLEDNING

STOLPAR N:RIS 1, 2 OCH 3

MÅTTEN INOM [] GÄLLA BLOTT STOLPE Nº 1

MÅTTEN INOM ( ) GÄLLA BLOTT STOPE Nº 3

KUNGL JÄRNVÄGSSTYRELSEN
ELEKTROTEKNISKA BYRÅN
STOCKHOLM.

ANM:

UPPHÄNGNINGSARMAR	RITN. Nº	13668
KNUTPUNKTSDETALJER	" "	18430
STEGPINNAR	" "	18345
STOLPFÖTTER FÖR STÖPJÄRN	" "	18346
" " PRÅGJÄRN	" "	18347 a.

PÅR SÅ ERFORDRAS INLÄGGES MELLANLÄGGSBRICKOR

16513

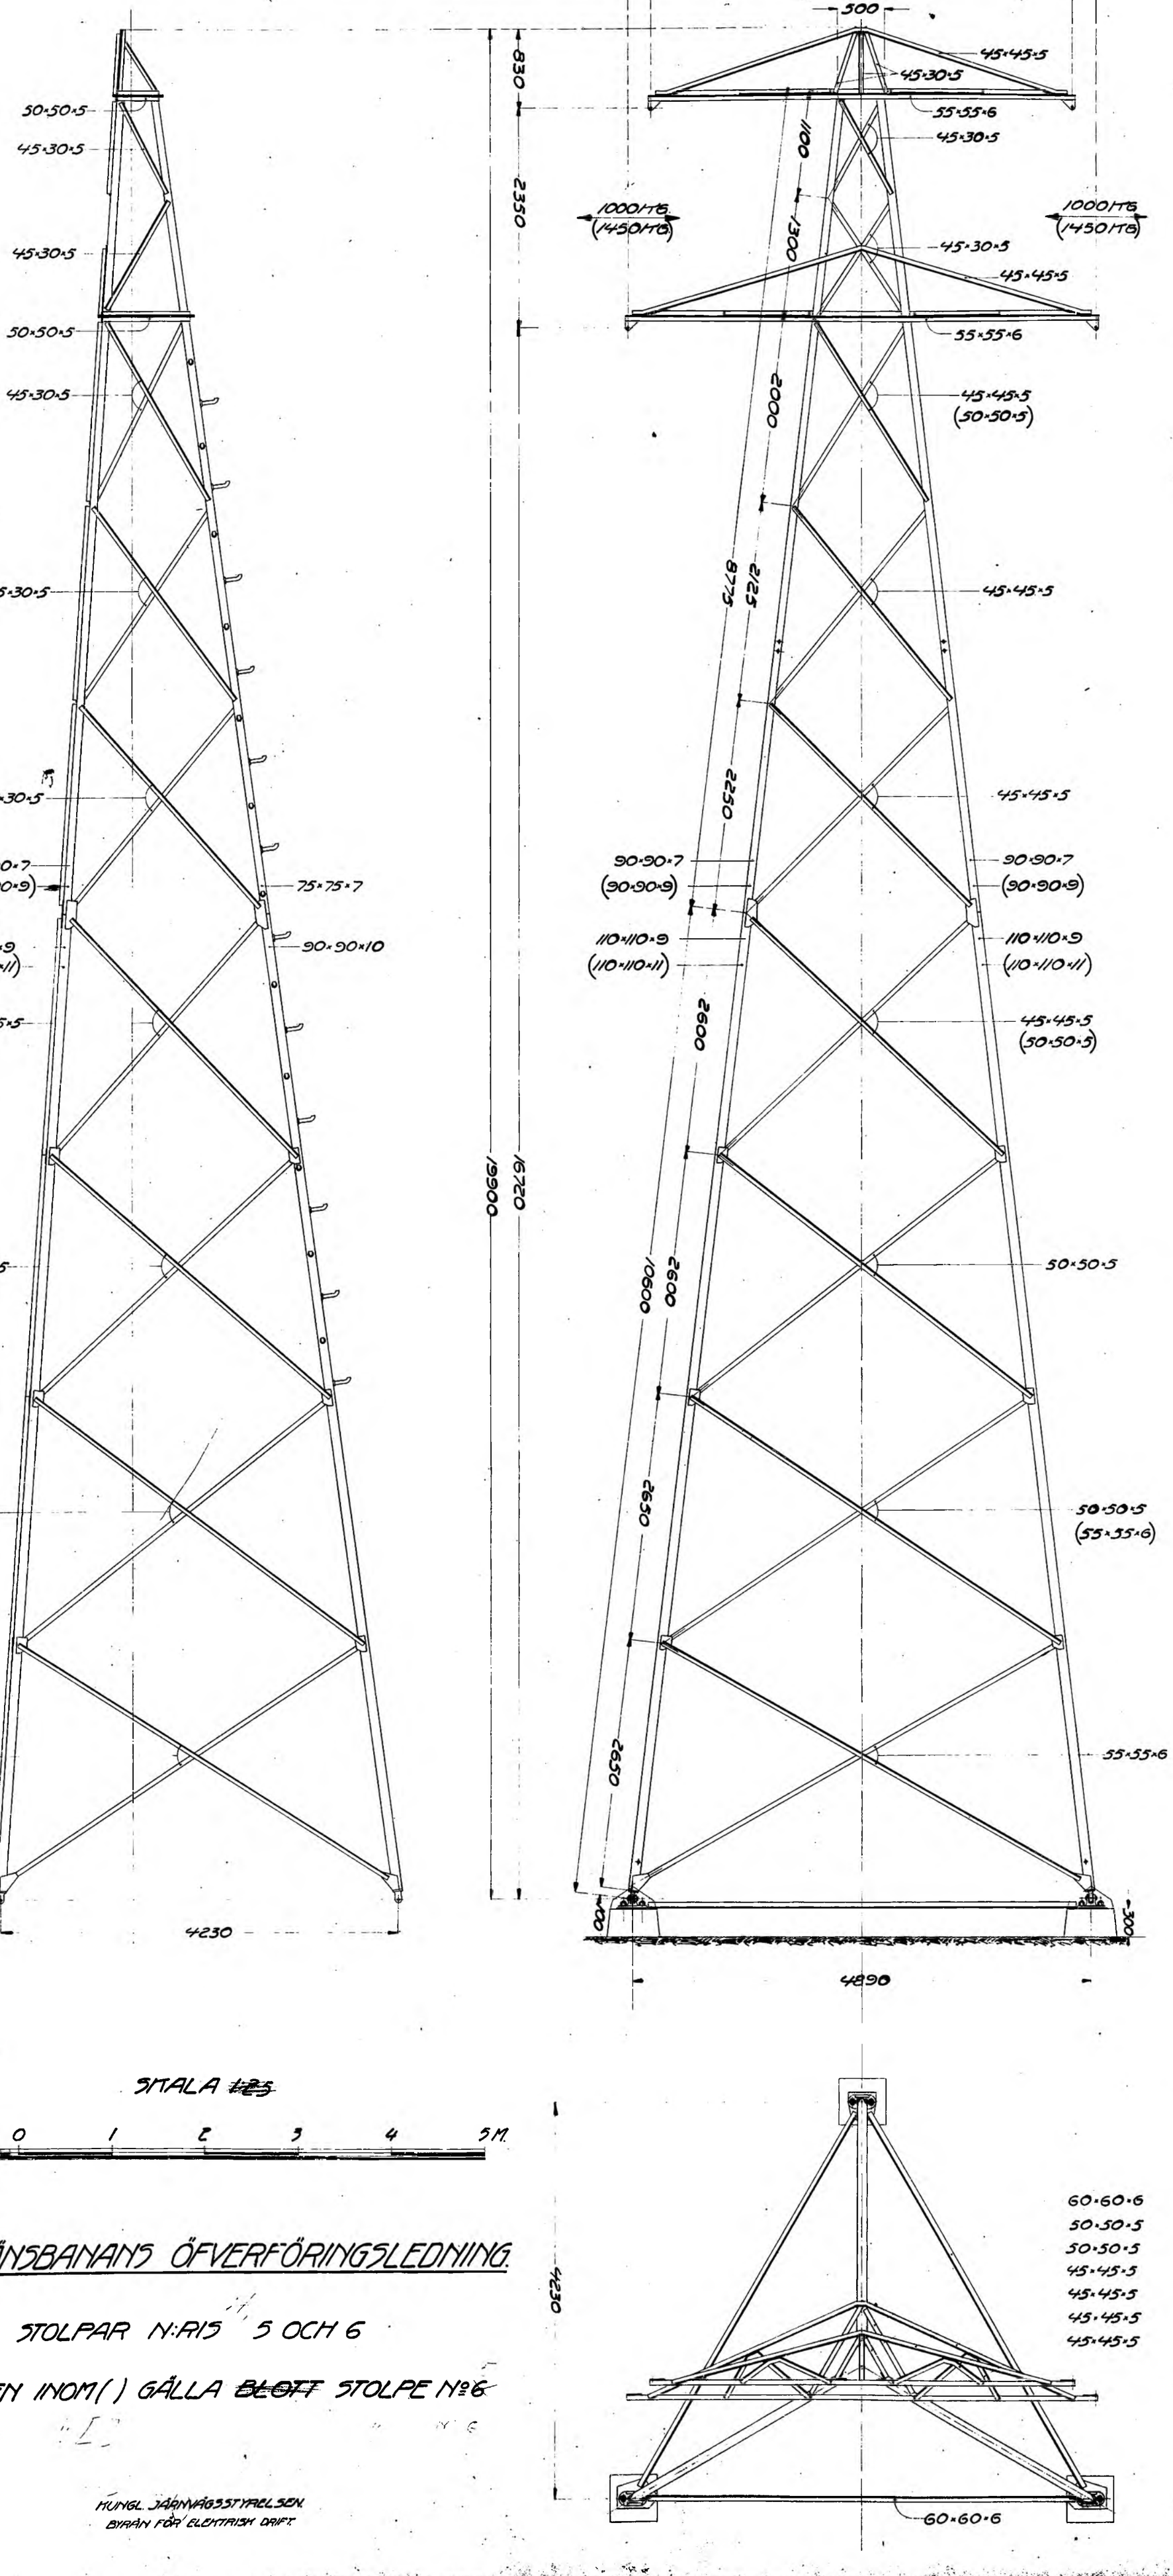

SKALA ~~1:25~~

DM. 10 5 0 1 2 3 4 5M.

RIKSGRÄNSBANANS ÖFVERFÖRINGSLEDNING.

STOLPAR N:RIS 5 OCH 6

MÅTTEN INOM( ) GÄLLA ~~BLOTT~~ STOLPE Nº6

KUNGL. JÄRNVÄGSSTYRELSEN.
BYRÅN FÖR ELEKTRISK DRIFT.

16514

16515.

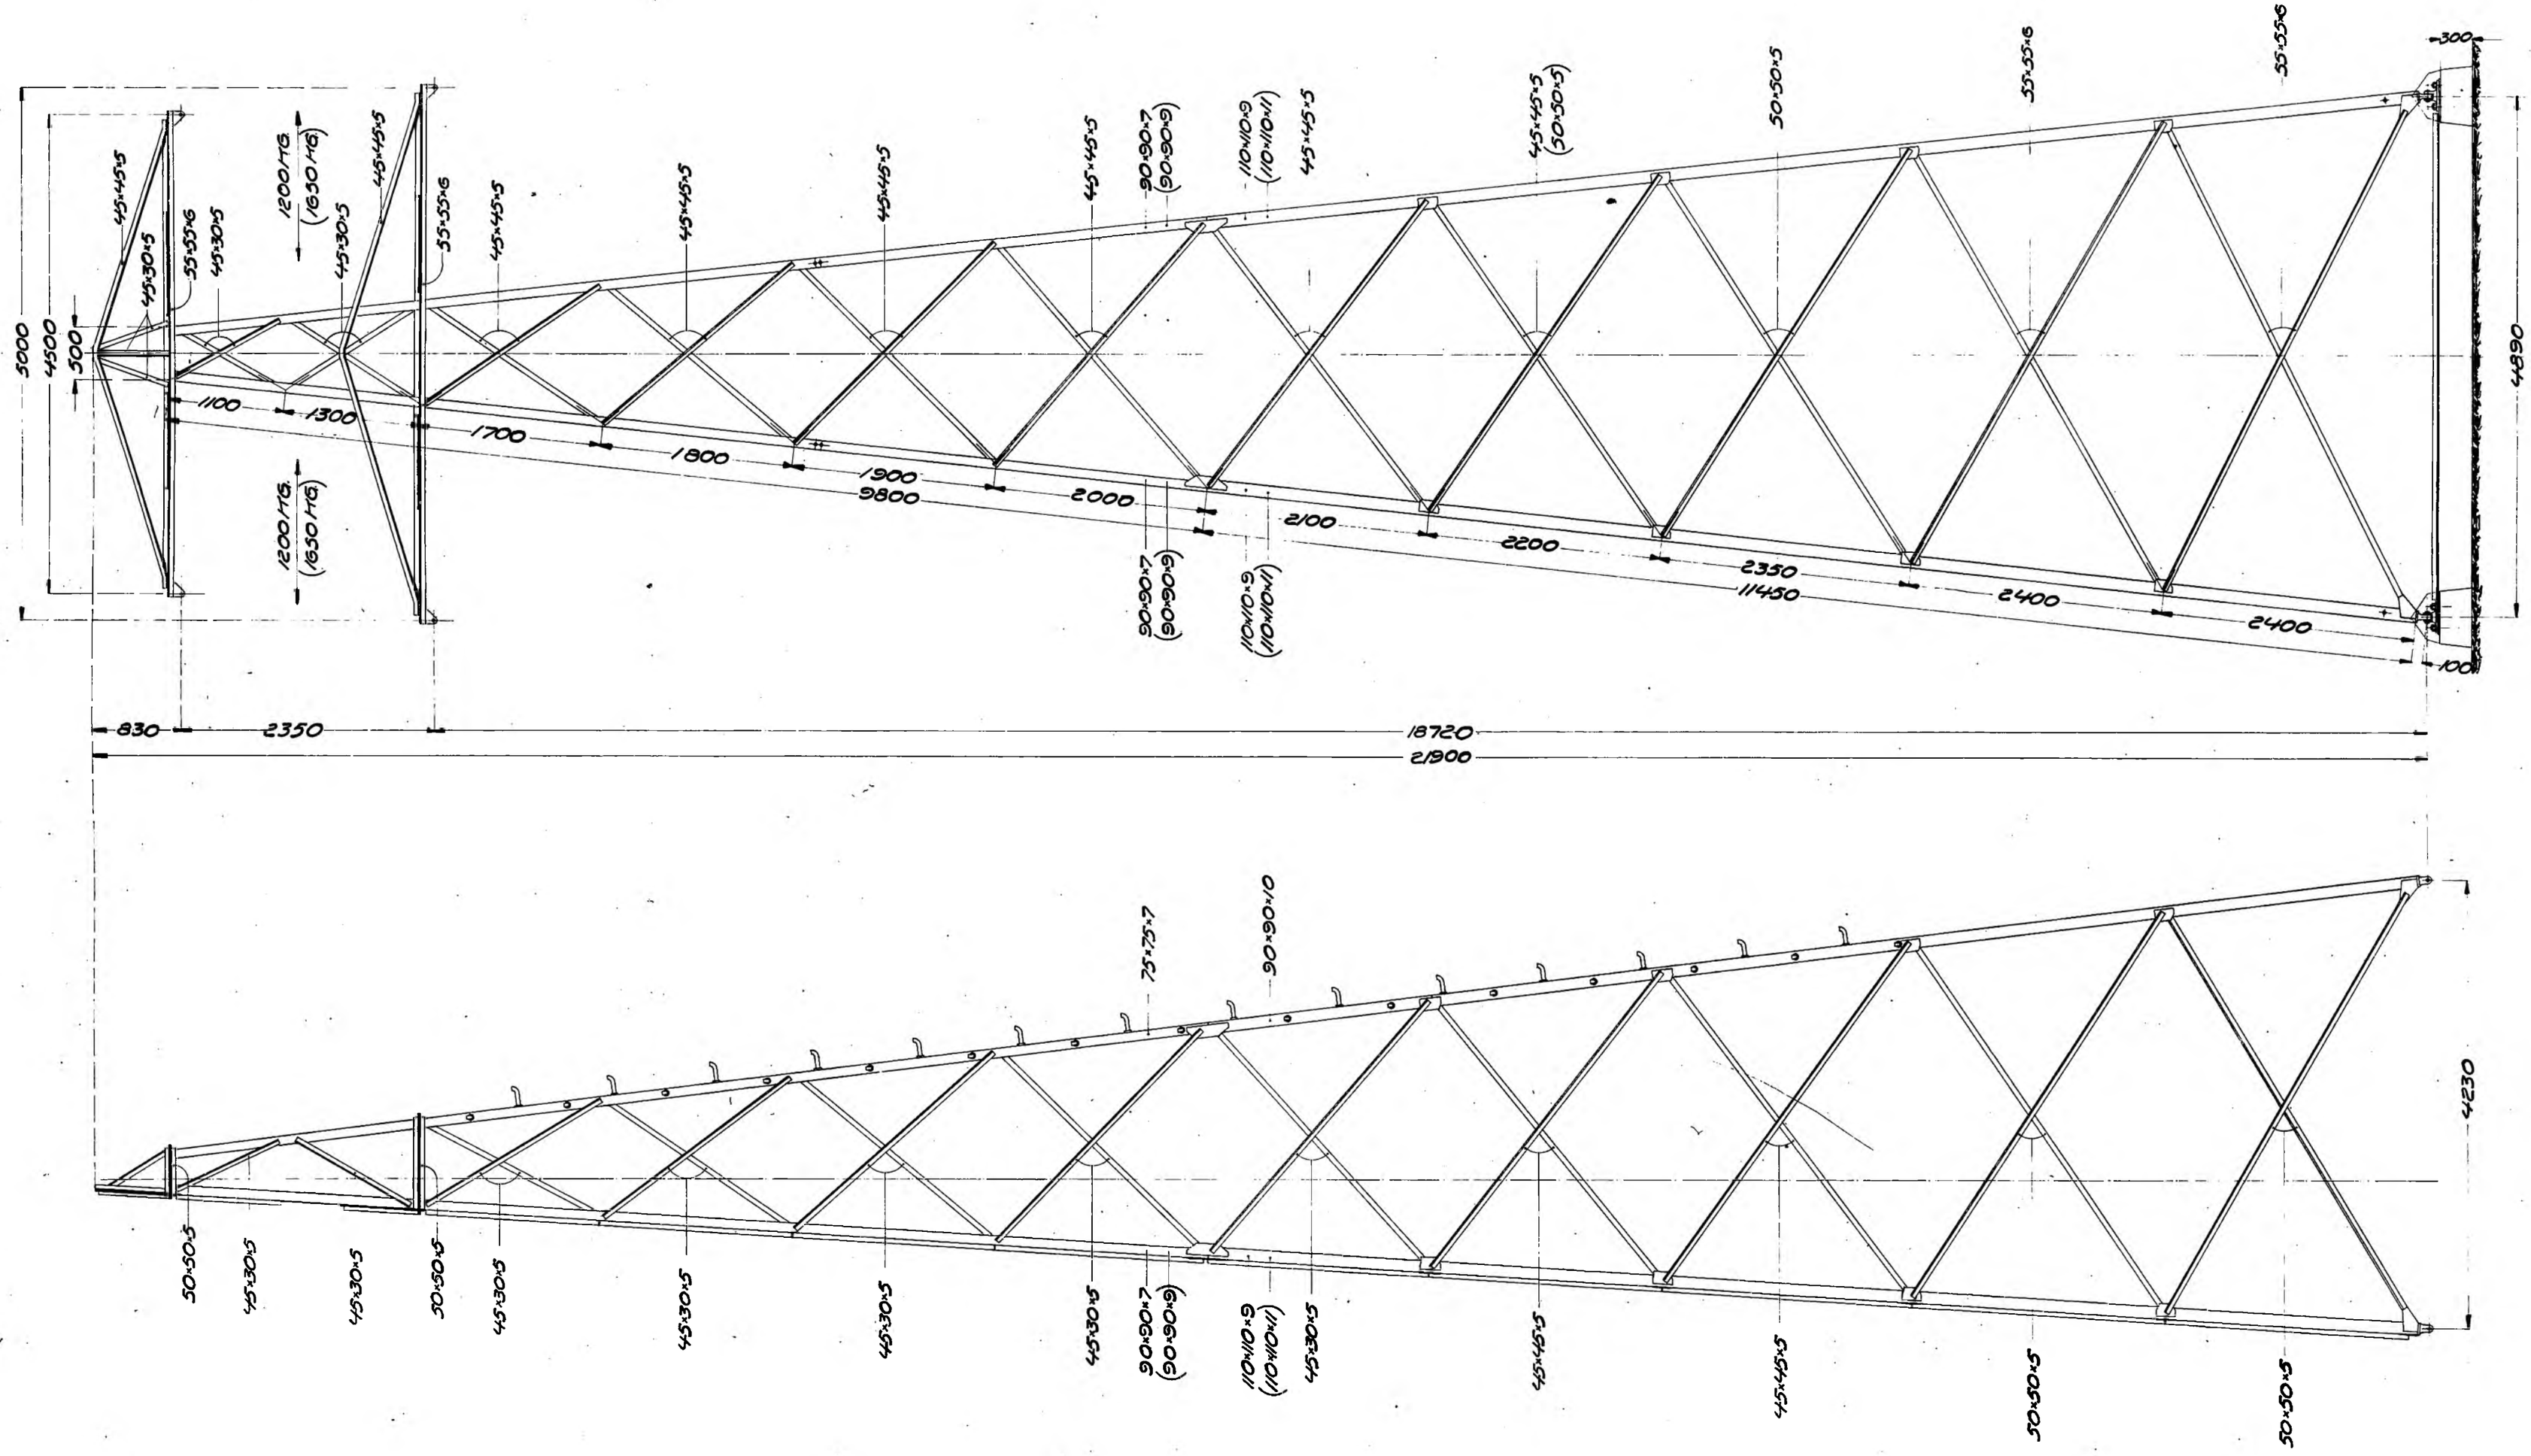

SKALA 1:25

DM 10 5 0 1 2 3 4 5 M

RINGBANANS ÖVERFÖRINGSLEDNING

STOLPAR N:RIS 8 OCH 9

MÅTTEN INOM ( ) GÄLLA BLOTT STOLPE N:o 9

KUNGL. JÄRNVÄGSSTYRELSEN
BYRÅN FÖR ELEKTRISKT DRIFT

16516

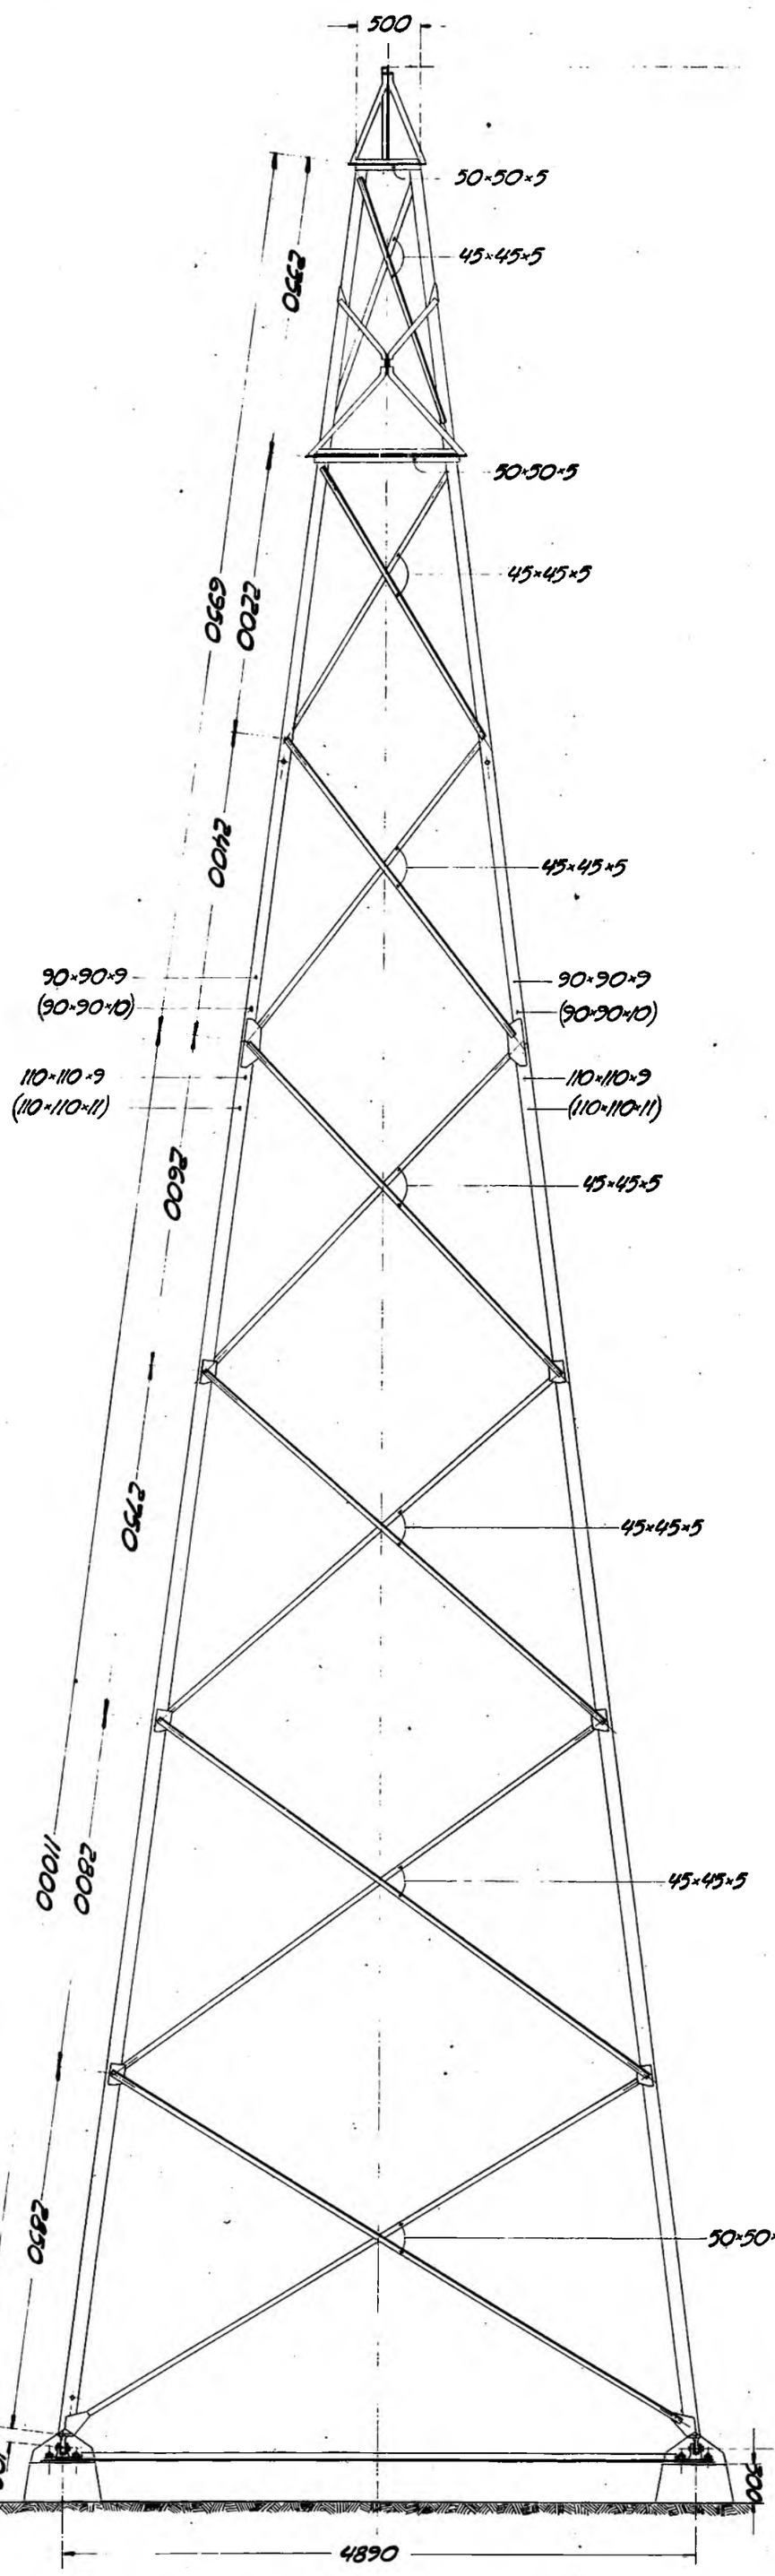

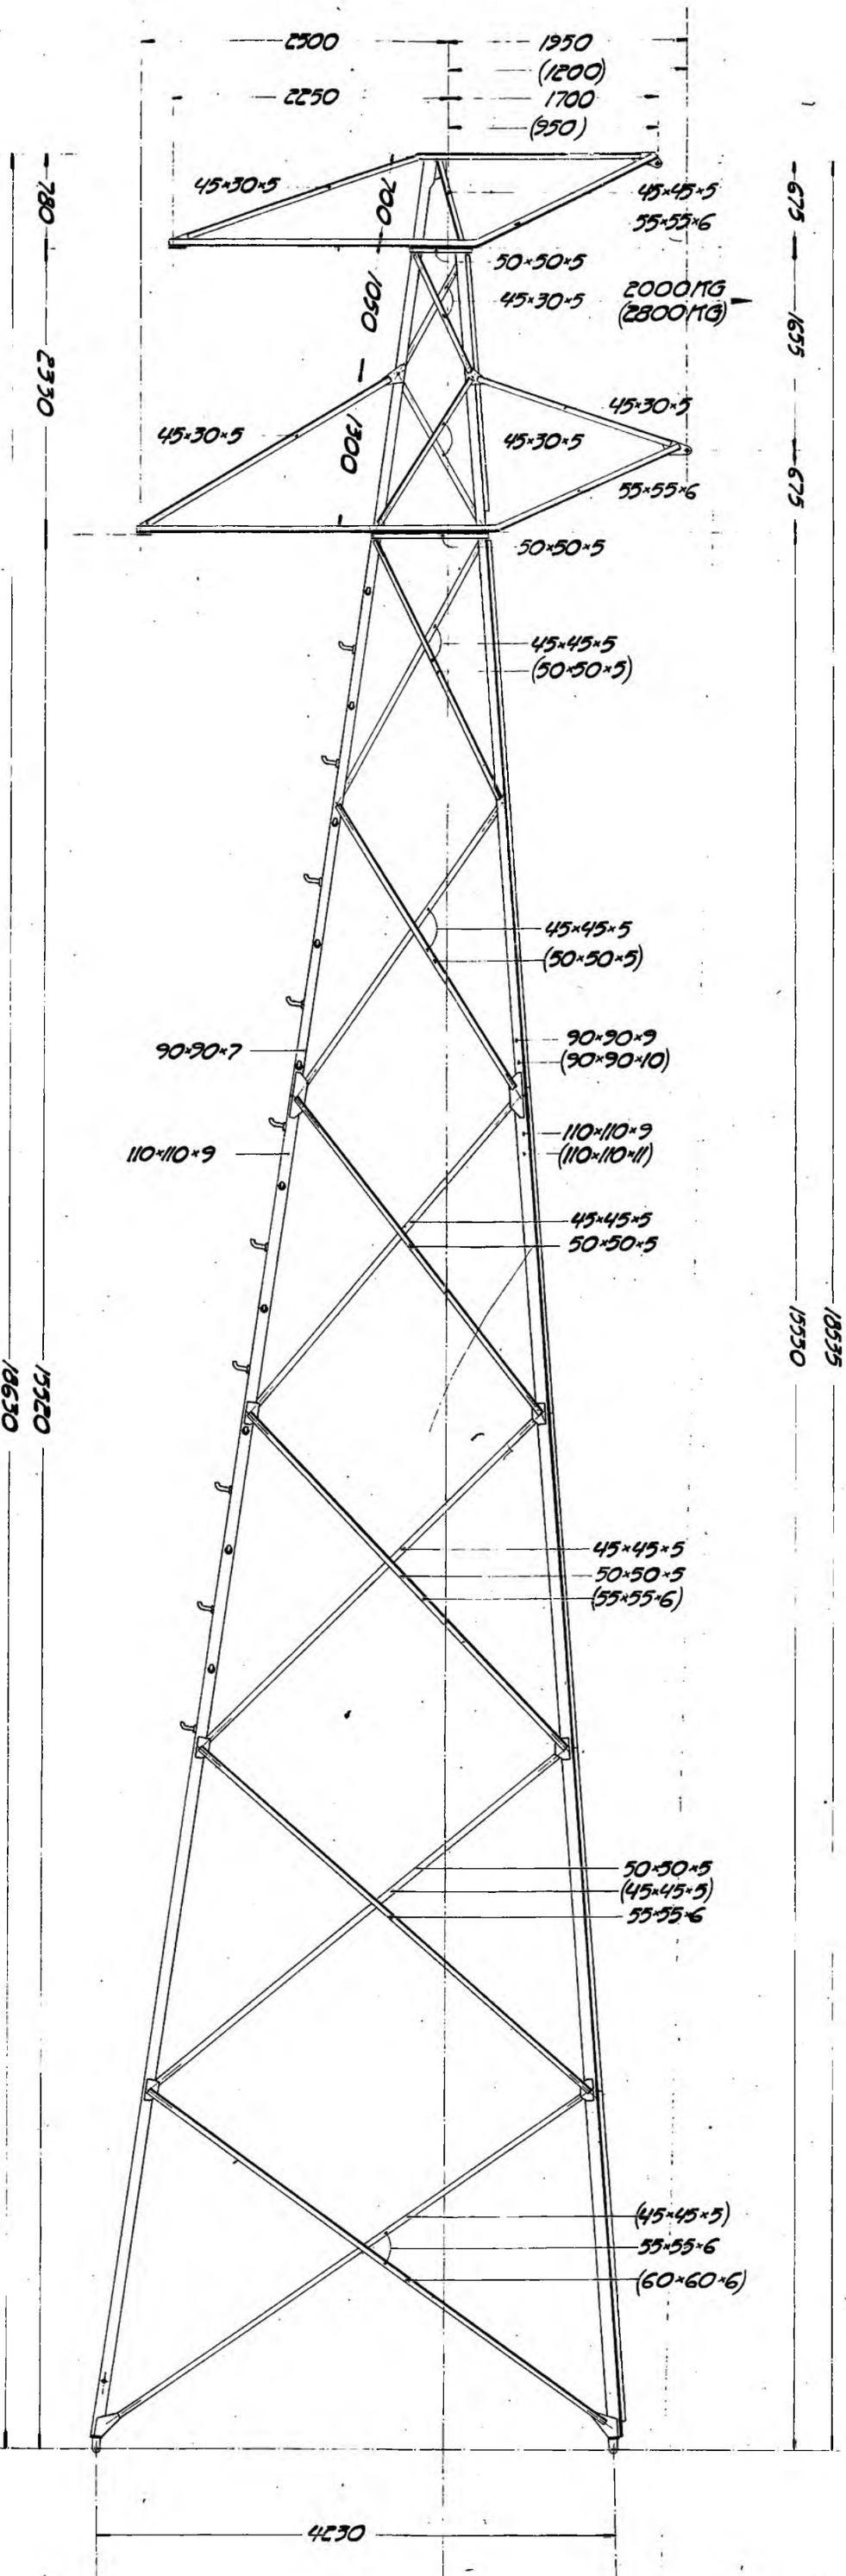

SKALA 1:25

DM. 10 5 0 1 2 3 4 5 M.

RIKSGRÄNSBANANS ÖFVERFÖRINGSLEDNING

STOLPAR N:RIS 14 OCH 15

MÅTTEN INOM ( ) GÄLLA BLOTT STOLPE N:o 15

KUNGL. JÄRNVÄGSSTYRELSEN
BYRÅN FÖR ELEKTRISK DRIFT

16517

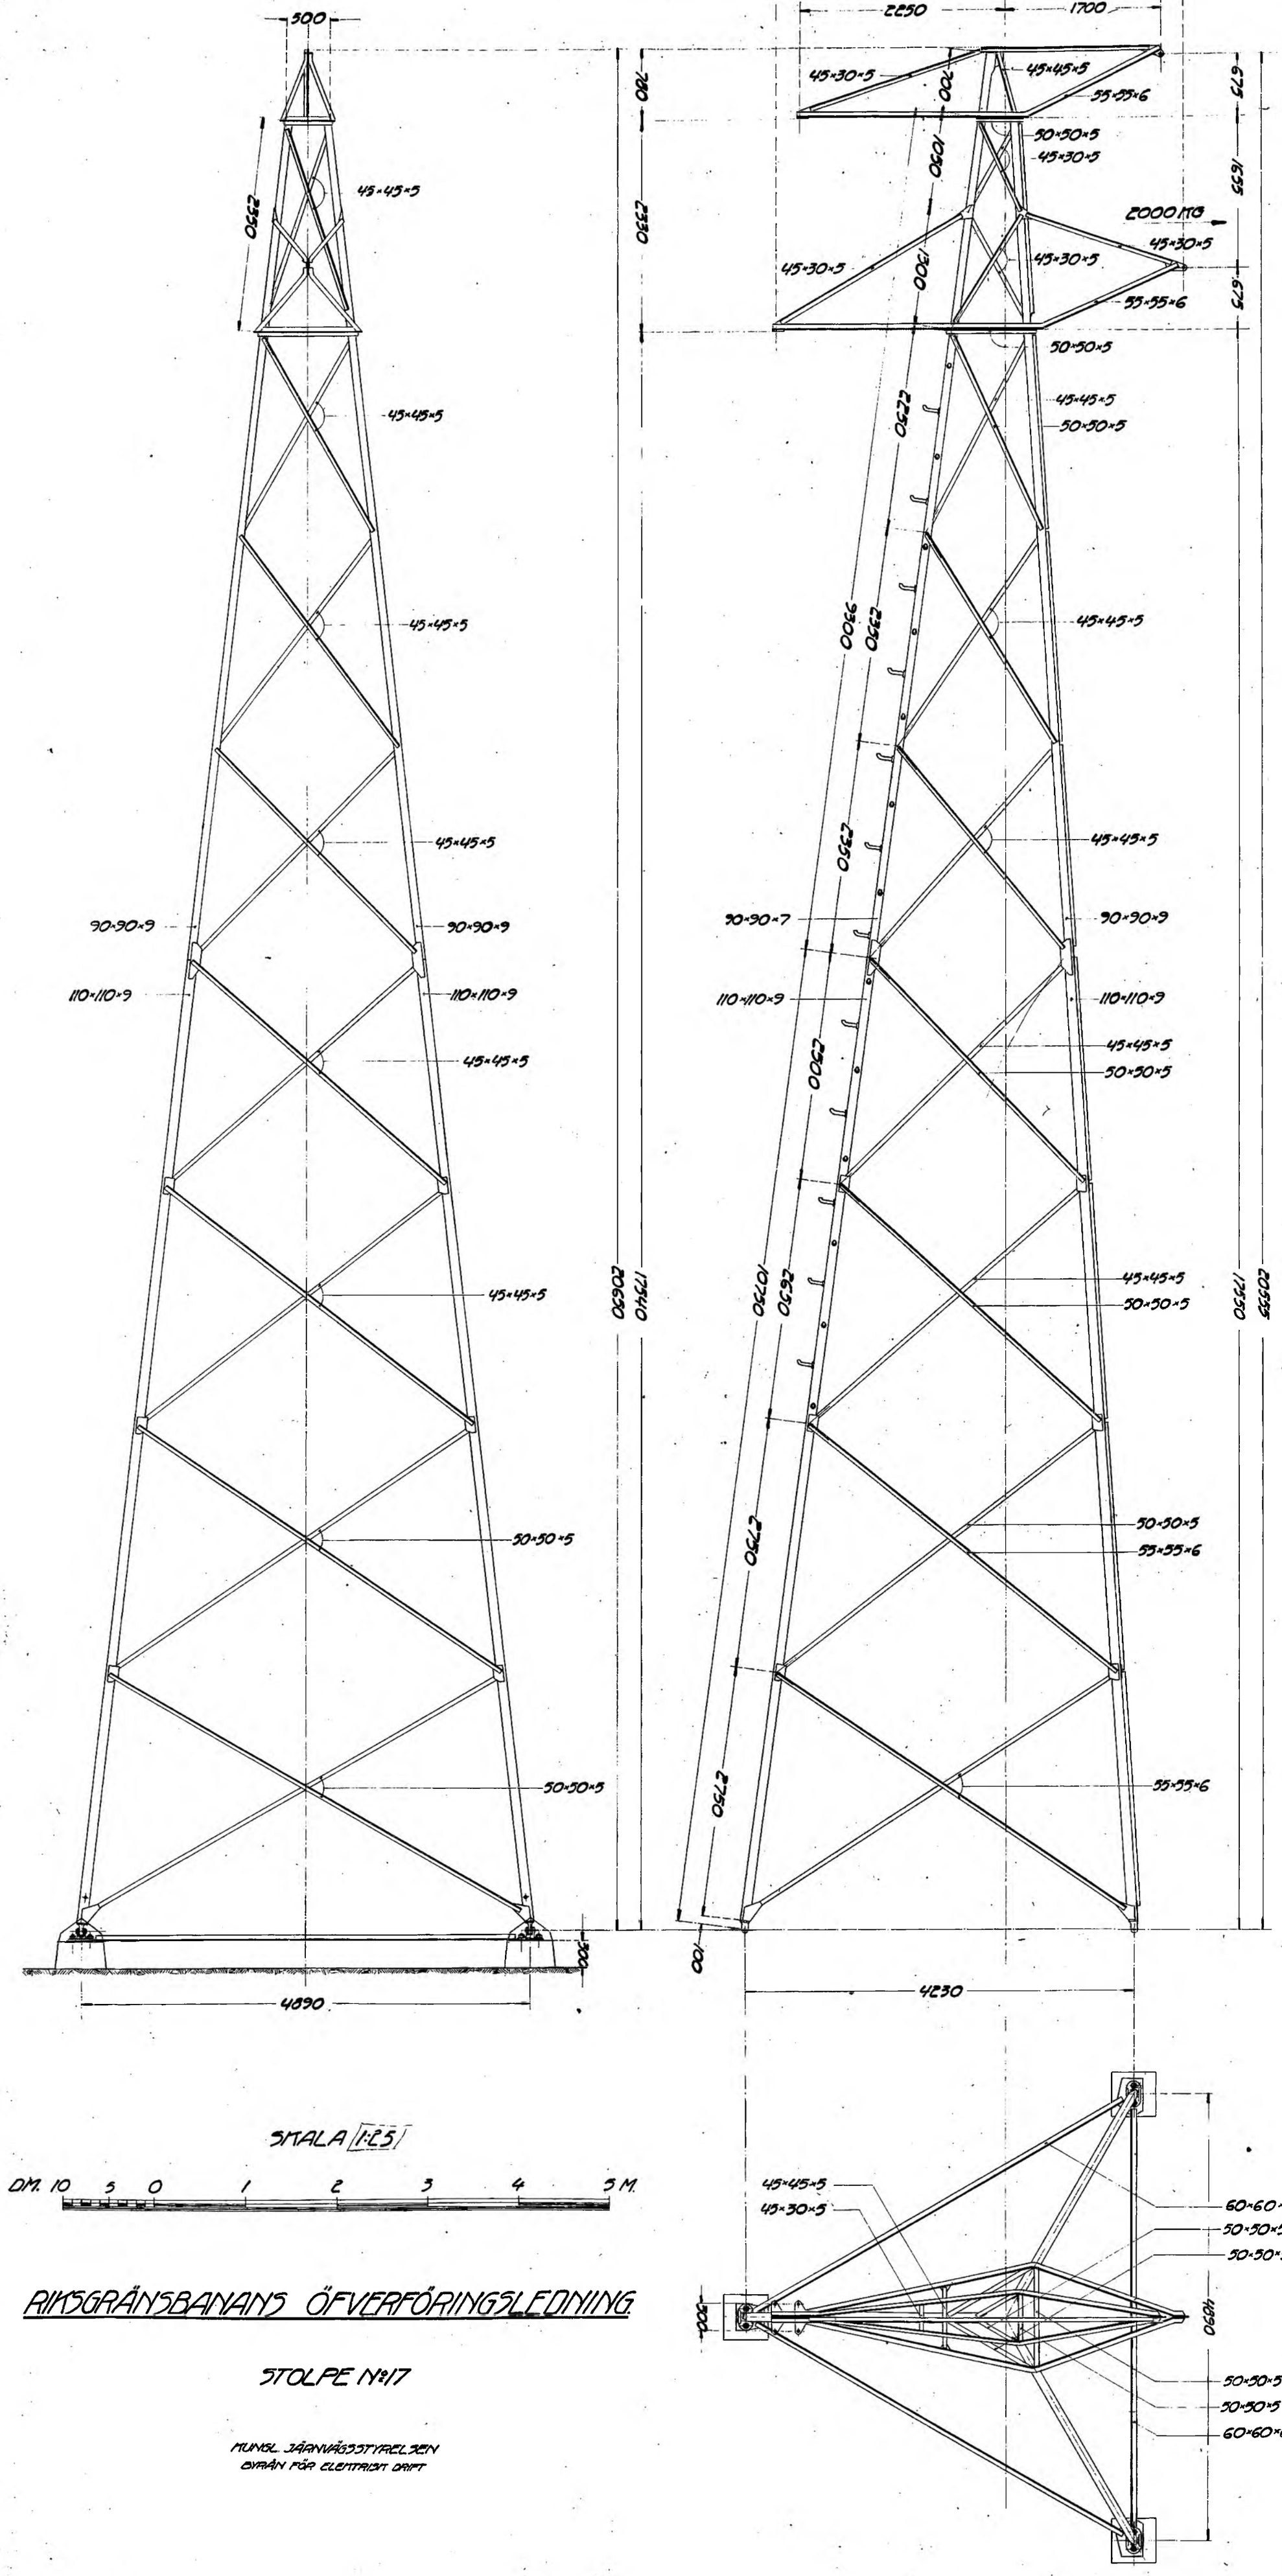

SKALA 1:25

DM. 10 5 0 1 2 3 4 5 M.

RIKSGRÄNSBANANS ÖFVERFÖRINGSLEDNING

STOLPE N:o 17

KUNGL. JÄRNVÄGSSTYRELSEN
BYRÅN FÖR ELEKTRISK DRIFT

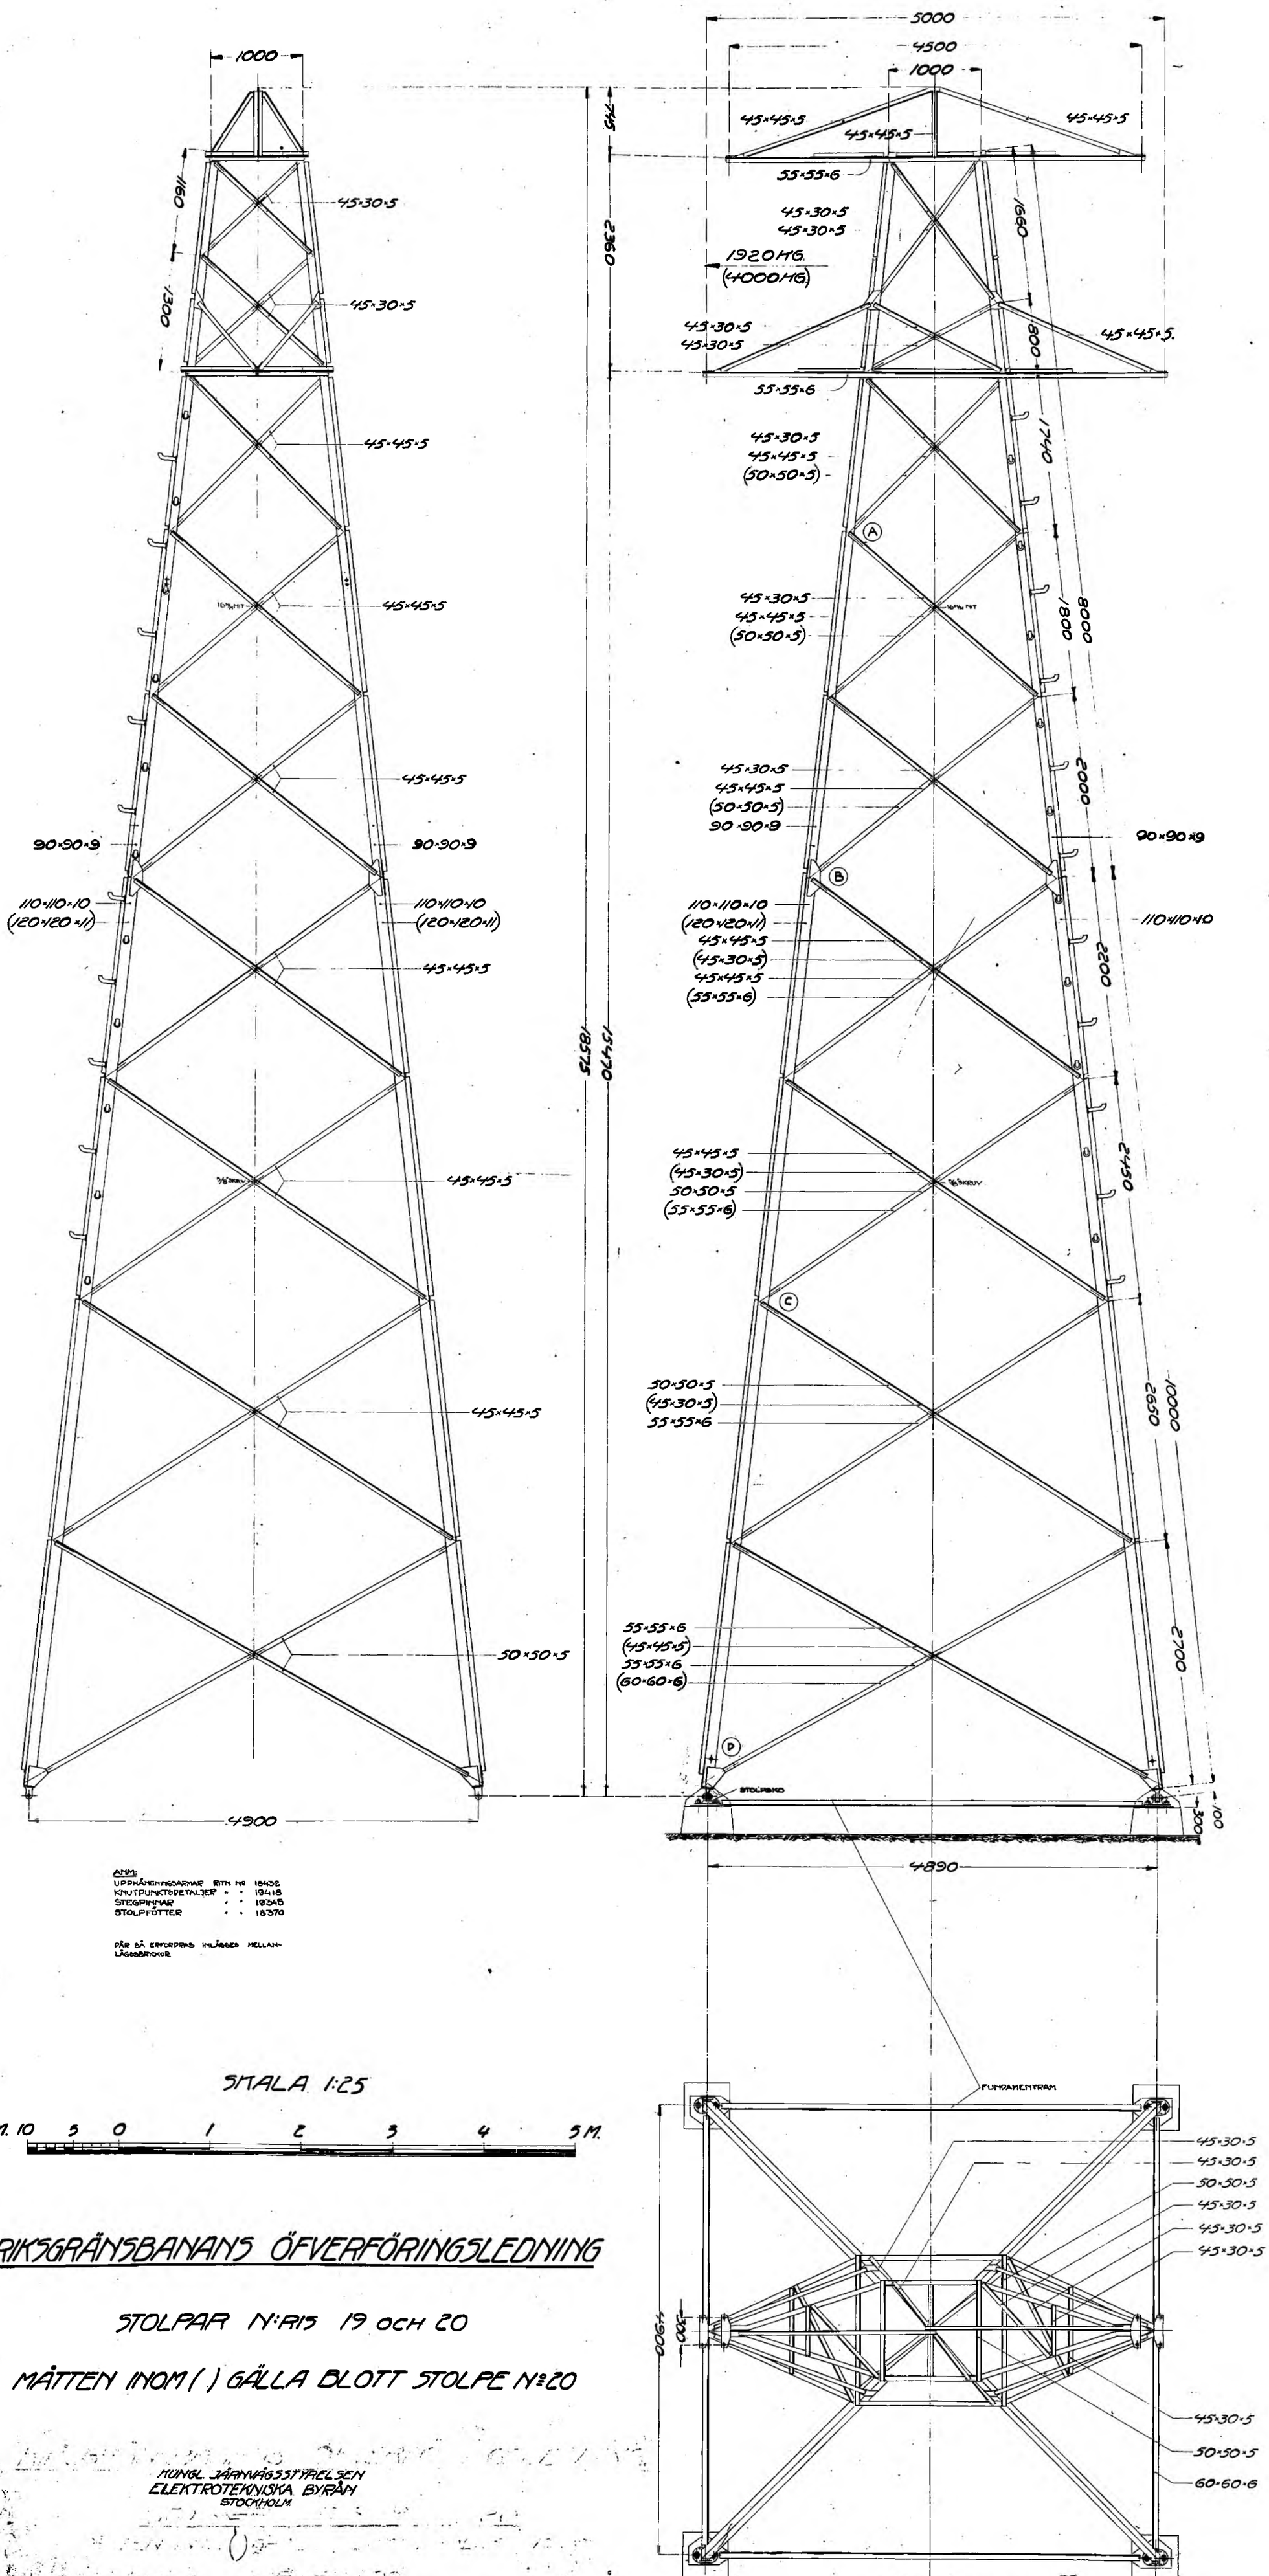

ANM:

UPPHÄNGNINGSARMAR	RITN NR	18432
KNUTPUNKTSDETALJER	" "	19418
STEGPINNAR	" "	18345
STOLPFÖTTER	" "	18370

DÄR SÅ ERFORDRAS INLÄGGES MELLANLÄGGSBRICKOR

SKALA 1:25

DM. 10 5 0 1 2 3 4 5 M.

RIKSGRÄNSBANANS ÖFVERFÖRINGSLEDNING

STOLPAR N:RIS 19 OCH 20

MÅTTEN INOM ( ) GÄLLA BLOTT STOLPE N:20

KUNGL. JÄRNVÄGSSTYRELSEN
ELEKTROTEKNISKA BYRÅN
STOCKHOLM

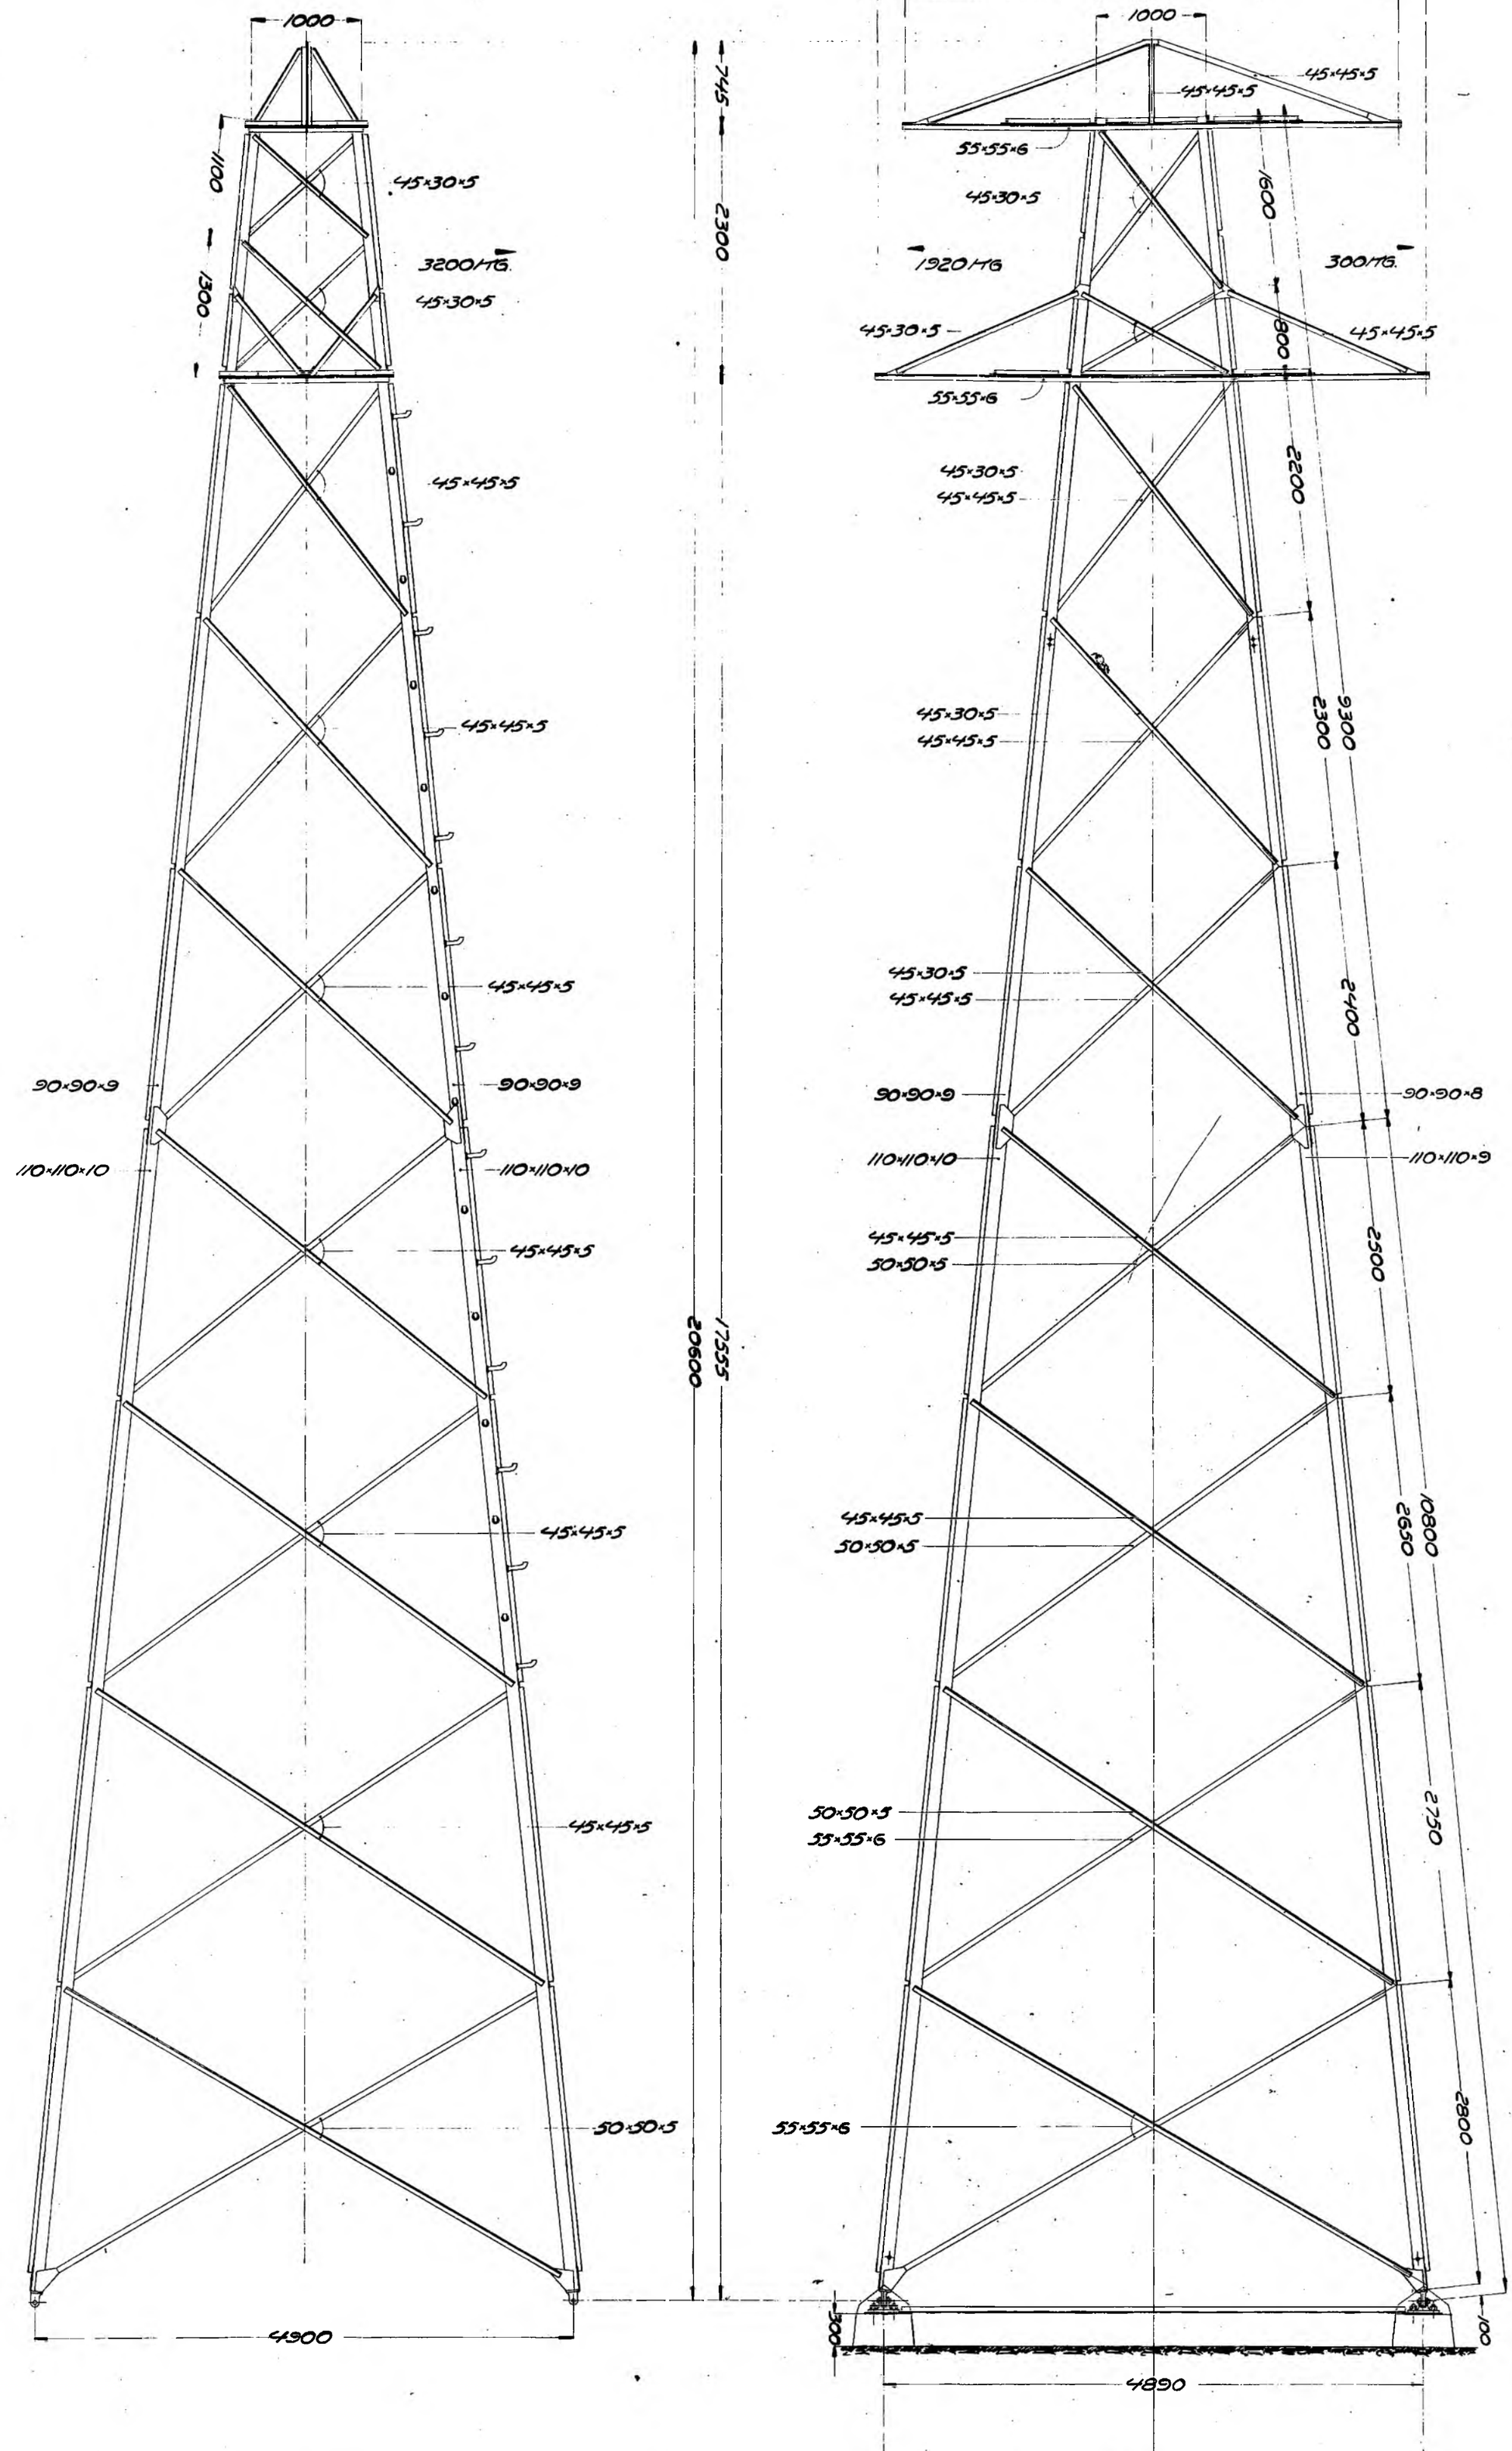

SKALA 1:25

DM. 10 5 0 1 2 3 4 5 M.

RIKSGRÄNSBANANS ÖFVERFÖRINGSLEDNING.

STOLPE Nº 21

KUNGL. JÄRNVÄGSSTYRELSEN
BYRÅN FÖR ELEKTRISK DRIFT

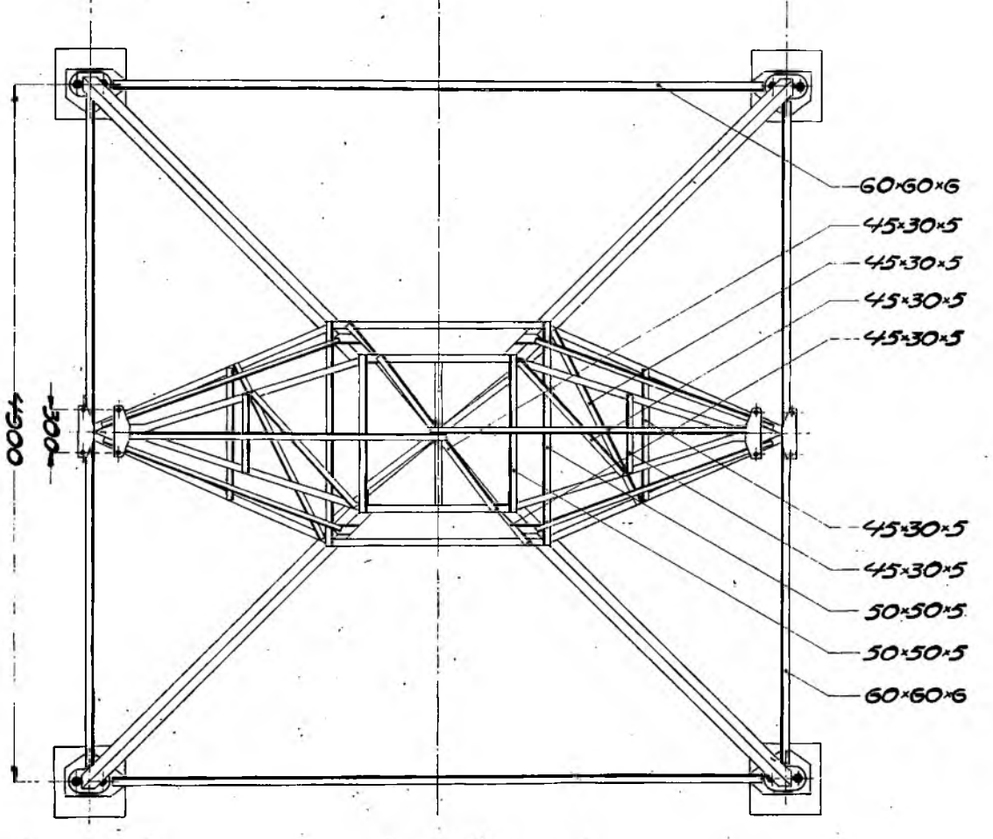

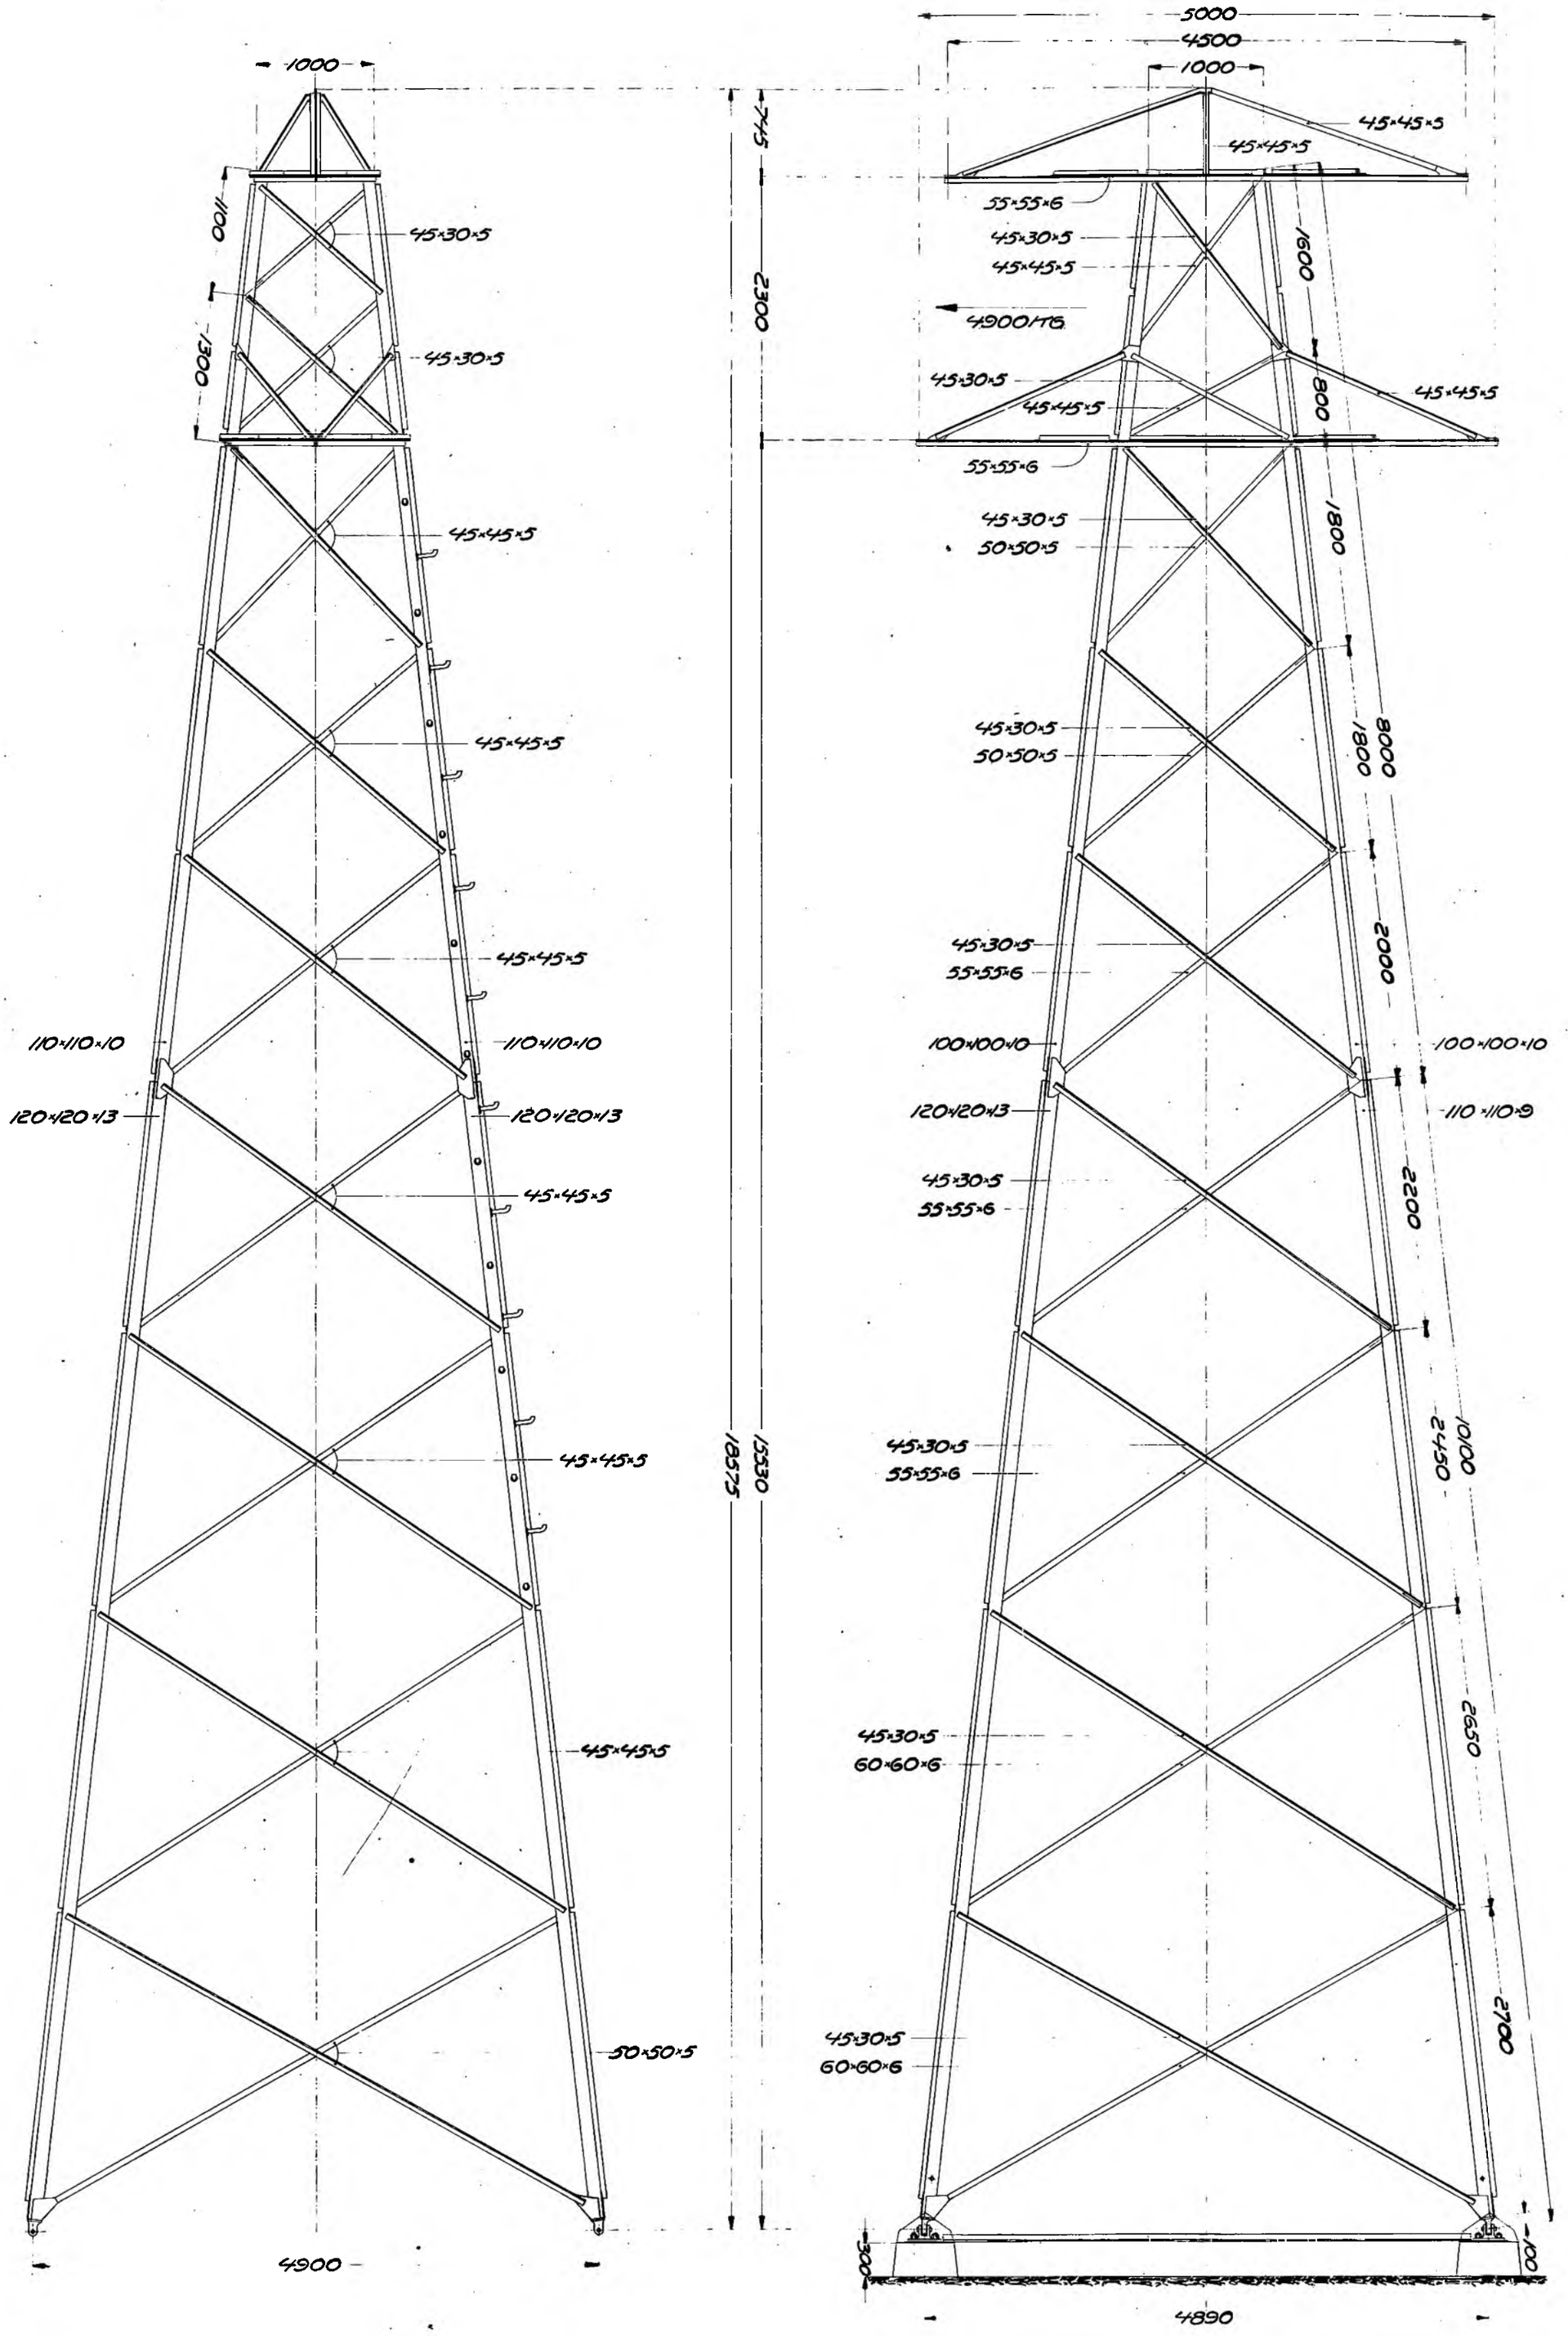

SKALA 1:25

DM. 10 5 0 1 2 3 4 5 M.

RIKSGRÄNSBANANS ÖFVERFÖRINGSLEDNING

STOLPE Nº 22

KUNGL. JÄRNVÄGSSTYRELSEN
BYRÅN FÖR ELEKTRISK DRIFT.

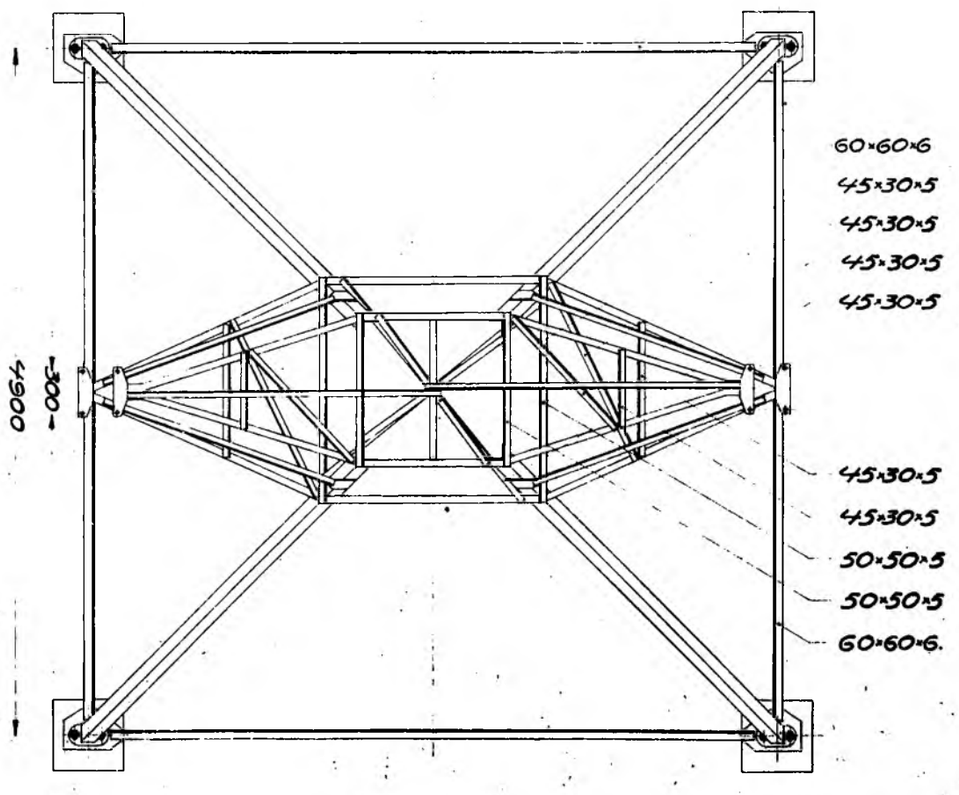

16520