



Ny ritning, maj 1926

# SUNDBYBERGS NORRA.

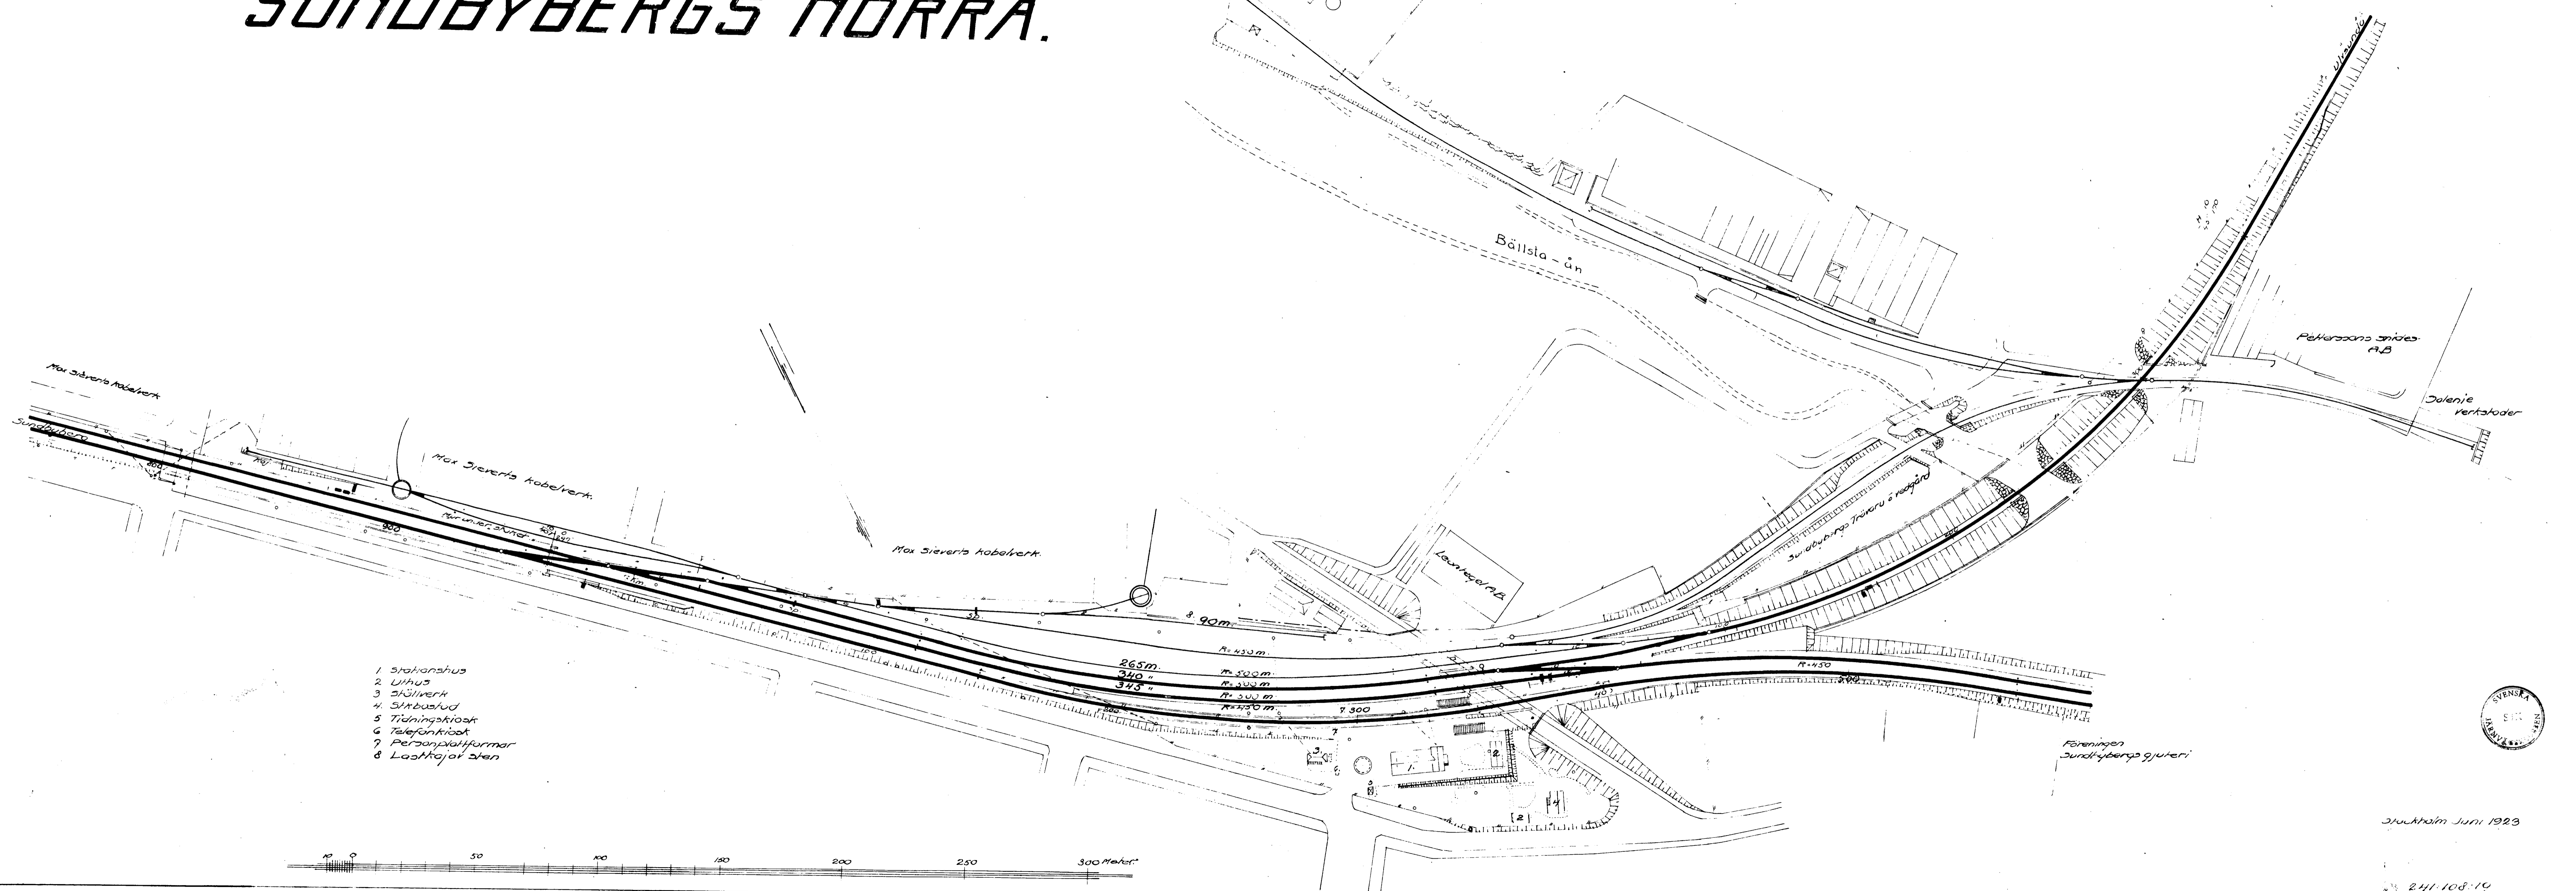

- 1 Stråmanshus
- 2 Uthus
- 3 Stållverk
- 4 Stållverk
- 5 Tidningskiösk
- 6 Telefonkiösk
- 7 Personplattformar
- 8 Lastkrokar sten

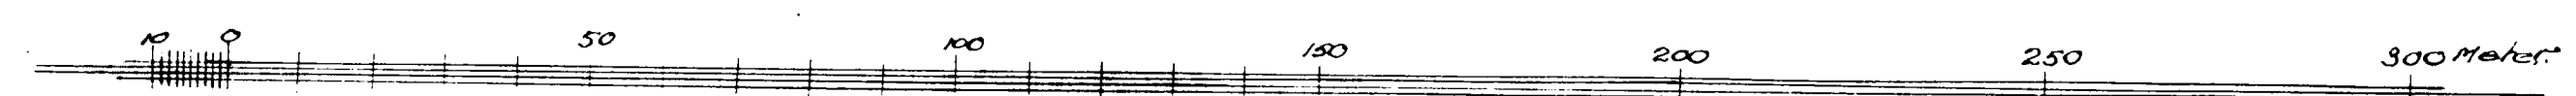

Stockholm Juni 1923

241-108-19  
Uppmätt Juni 1922