



SPÅNGA

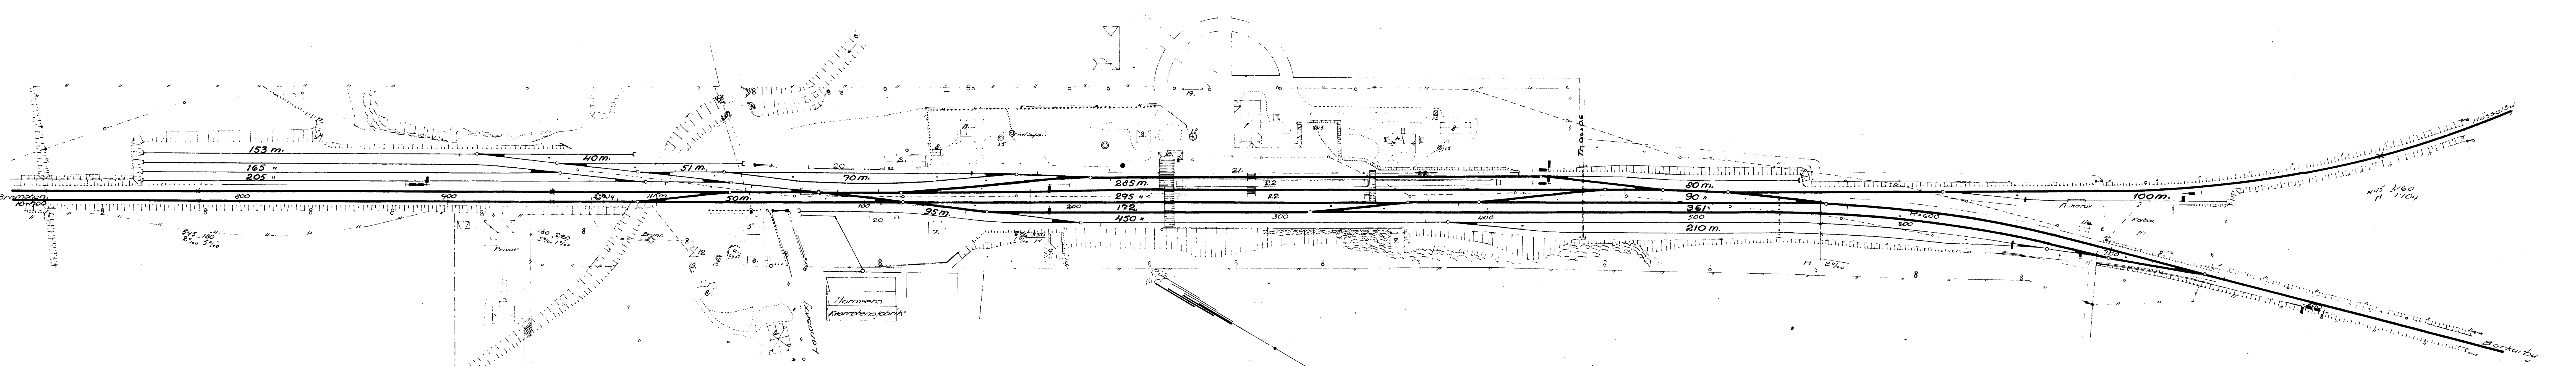

- | | |
|-------------------|--------------------------|
| 1. Stationshus | 14. Vaktur |
| 2. Godsmagasin | 15. Vattentorn |
| 3. Autogår | 16. Vedbod till 10' |
| 4. Ståbostad | 17. Vattenkastare |
| 5. Benbänkshus | 18. Brunn |
| 6. Beföringsbuss | 19. Sopskjul |
| 7. Busfärd | 20. Kålbås |
| 8. Uhus | 21. Tjäningskiosk |
| 9. Källare | 22. Binkåst |
| 10. Ställverkshus | 23. Låstoj or sten |
| 11. Stkf. bostad | 24. Persnåttform or sten |
| | 25. D" |

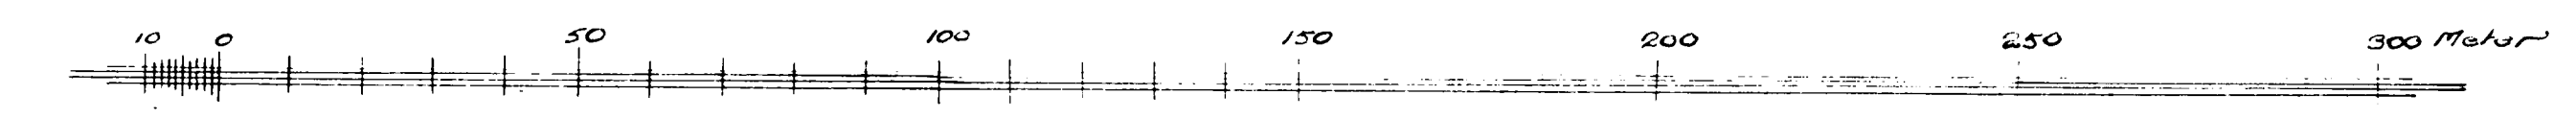

Stockholm den 18 juli 1923