



Ny ritning, maj 1926.

KALLHÄLL

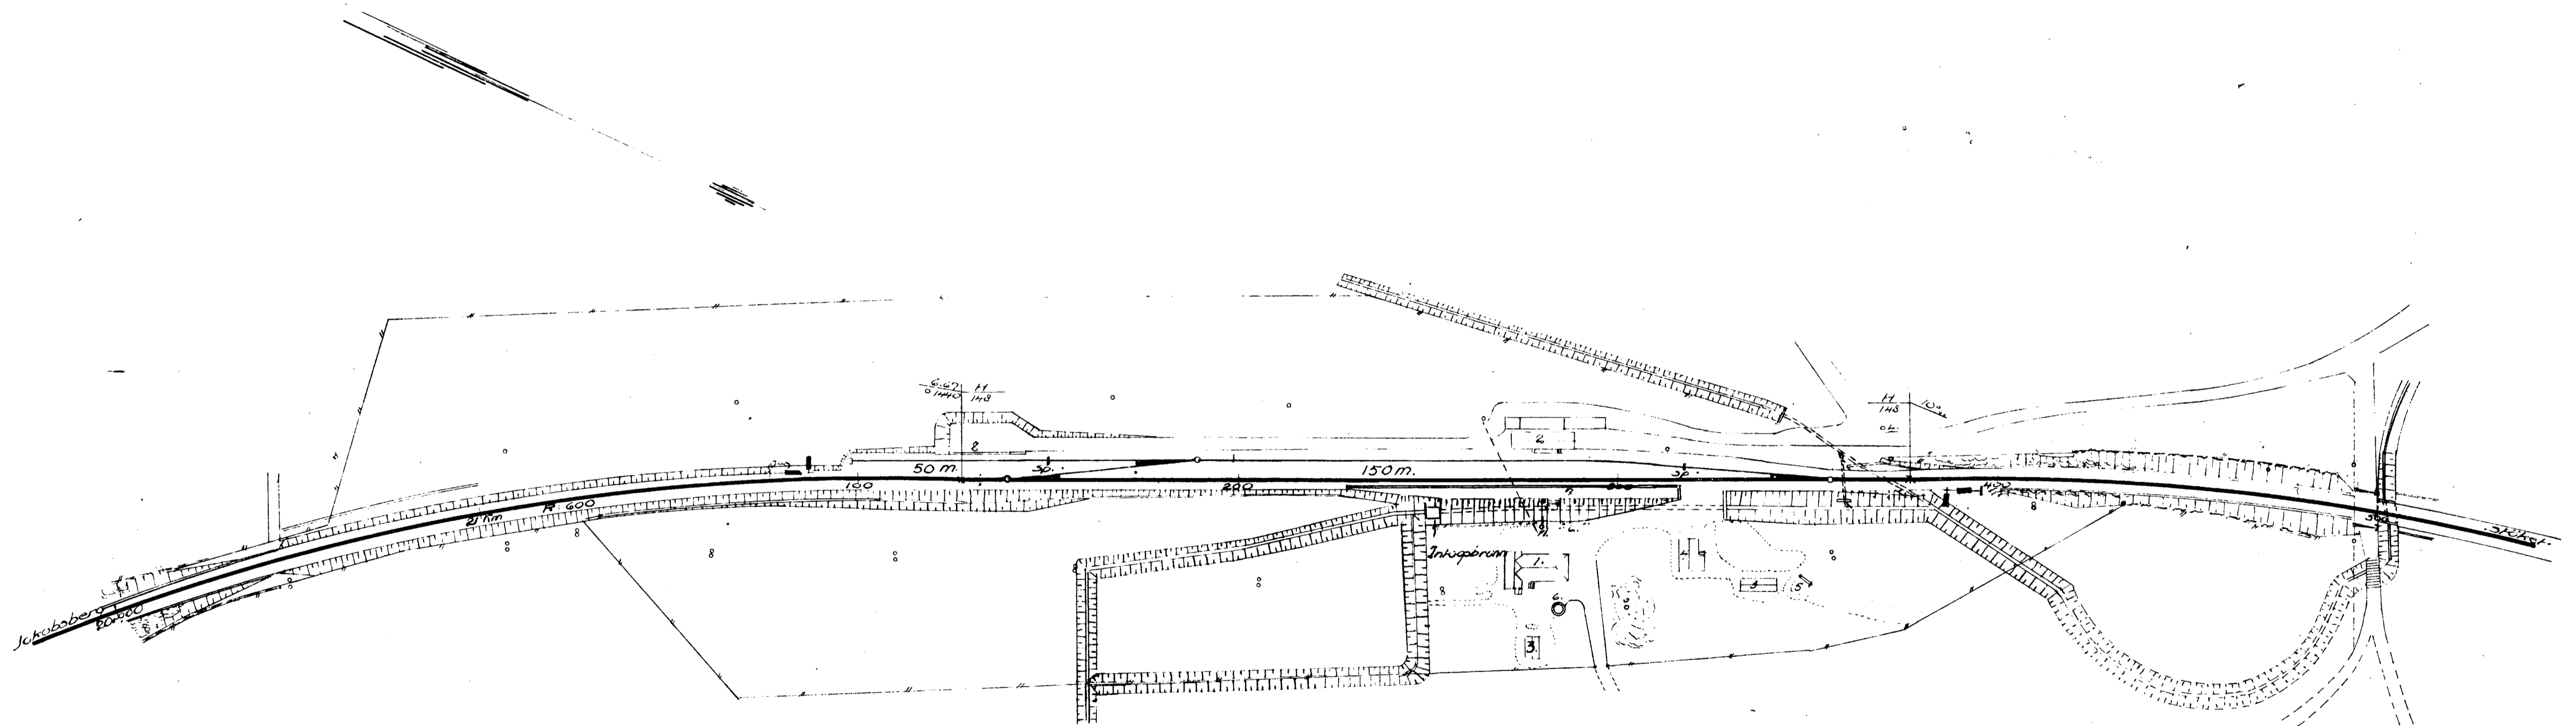

1. Stationshus
2. Godsmagasin
3. Uhus
4. Betjäningshus
5. Källare
6. Brunn
7. Personplattform
8. Lastkaj

SKALA 1:1000

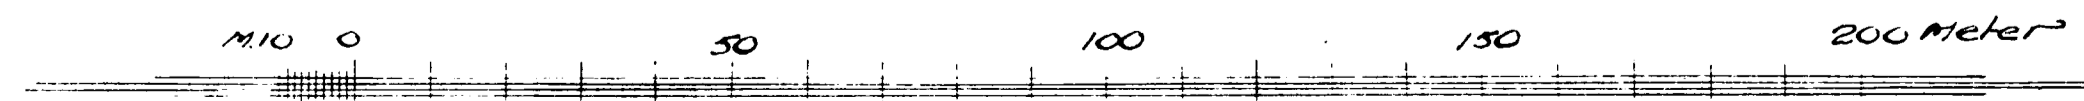

Stockholm, juli 1923.

S.W.E.
241:113:5