



Ny ritning, maj 1926

STÄKET.

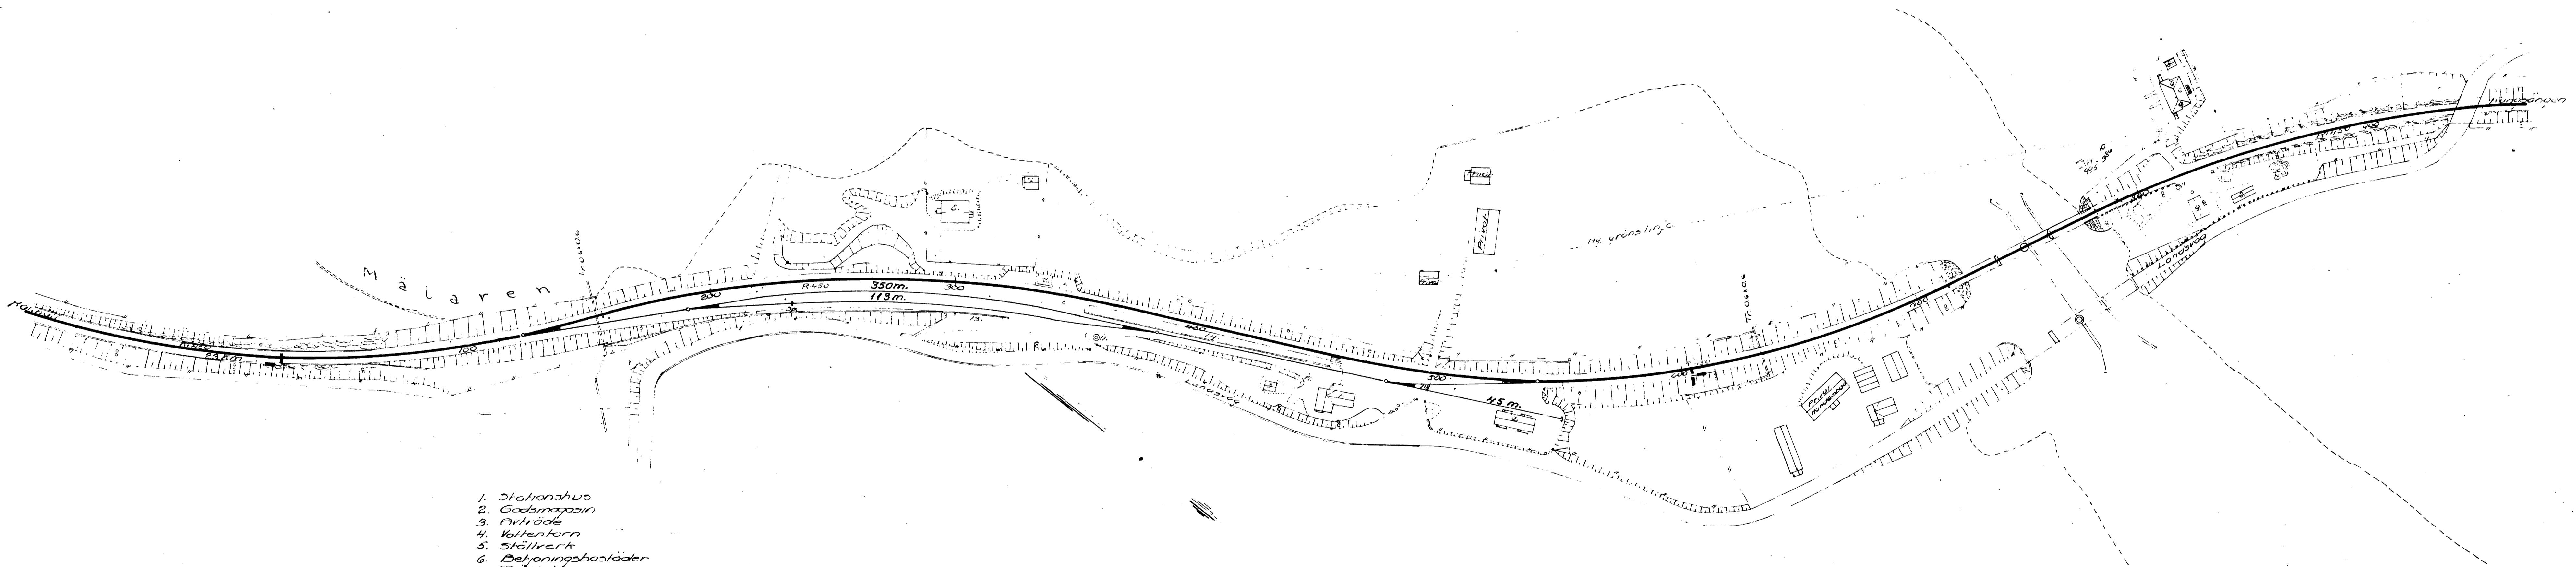

1. Stationshus
2. Godsmagasin
3. Avtåds
4. Vaktentorn
5. Ställverk
6. Beträningsbooster
7. Tvättstuga
8. Uthus
9. Broraktstuga
10. Källare
11. Brunn
12. Kolbox
13. Lastkaj
14. Personplattform or slaggsten

Skala 1:1000

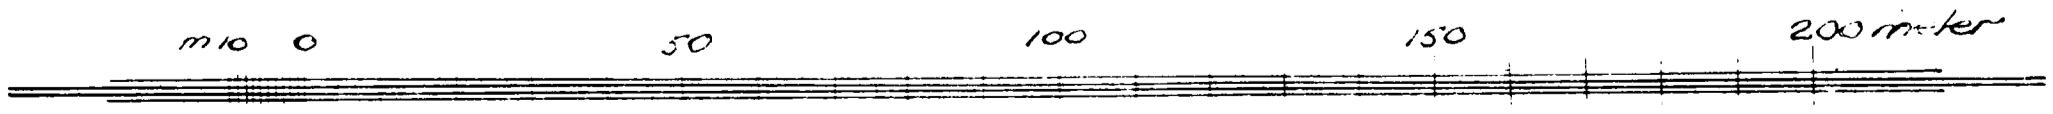

Stäket, Aug 1923.

Uppmätt 21 mars 1923

241.114.5

JVM 1184 J2:1424