



Ny ritning, maj 1926.


KUNGSÄNGEN

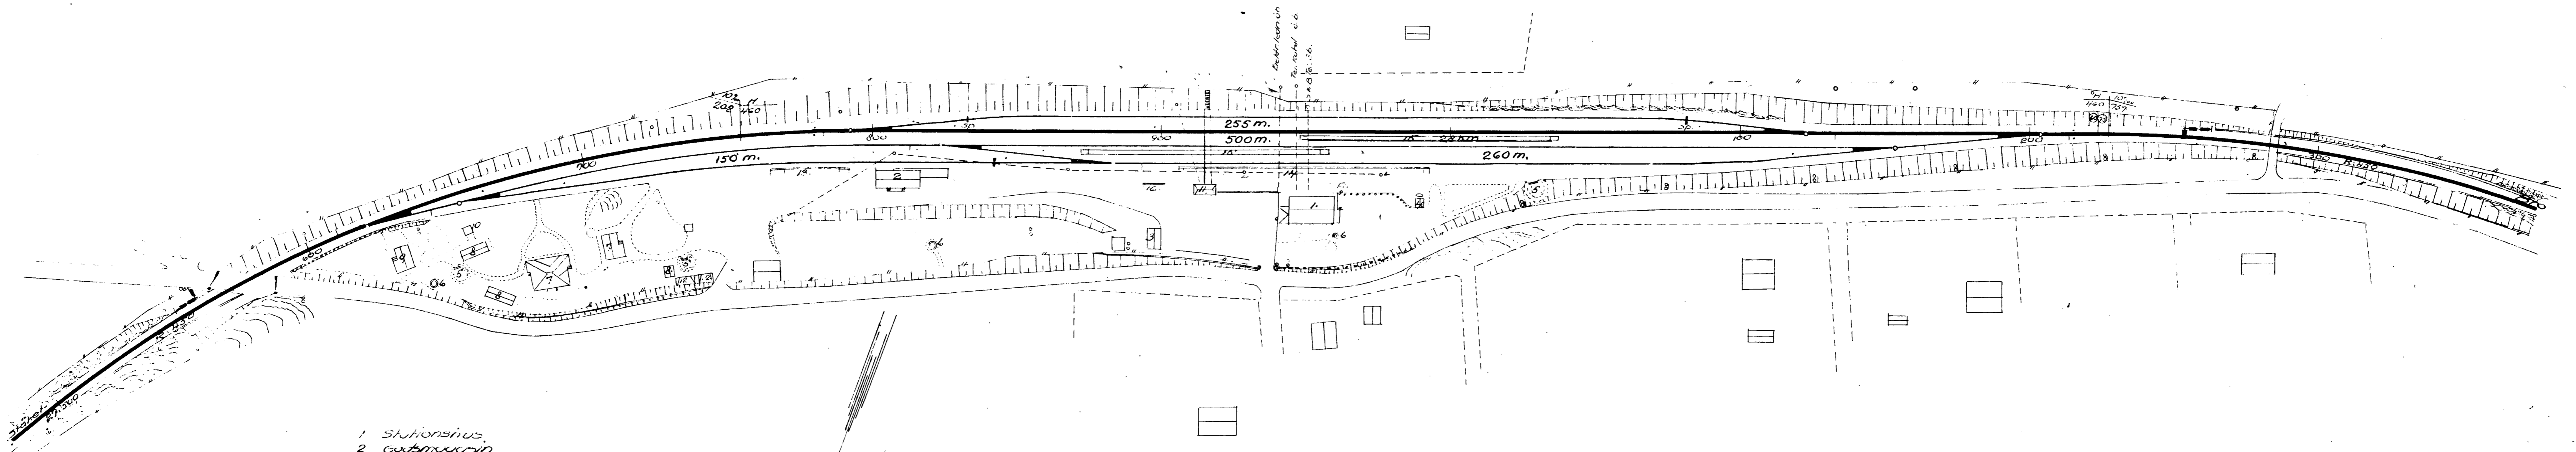

- 1 Stationshus
- 2 Gudsmödrarnas
- 3 Ekonominstitut
- 4 Avtrösk
- 5 Källare
- 6 Brunn
- 7 Befjäringstugubud
- 8 Uthus
- 9 Burrektstuga
- 10 Sastjul
- 11 Ställverk
- 12 Hönshus (privat)
- 13 Lastku av sten
- 14 Personplattform av sten
- 15 " " " slusssten
- 16 Annanstjärn

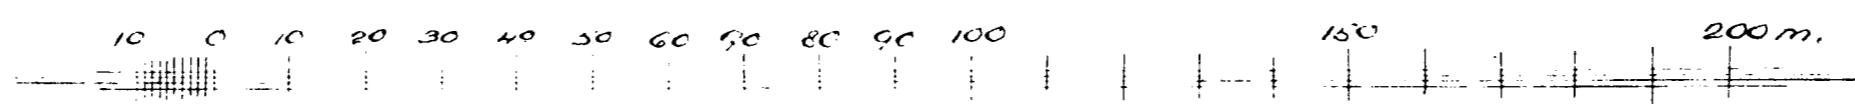

Stockholm augusti 1923

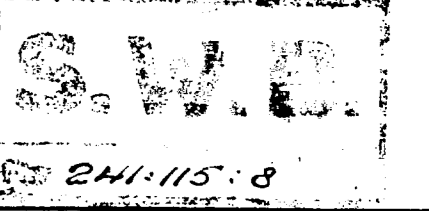

Uppmätt april 23 1923