


BÅLSTA

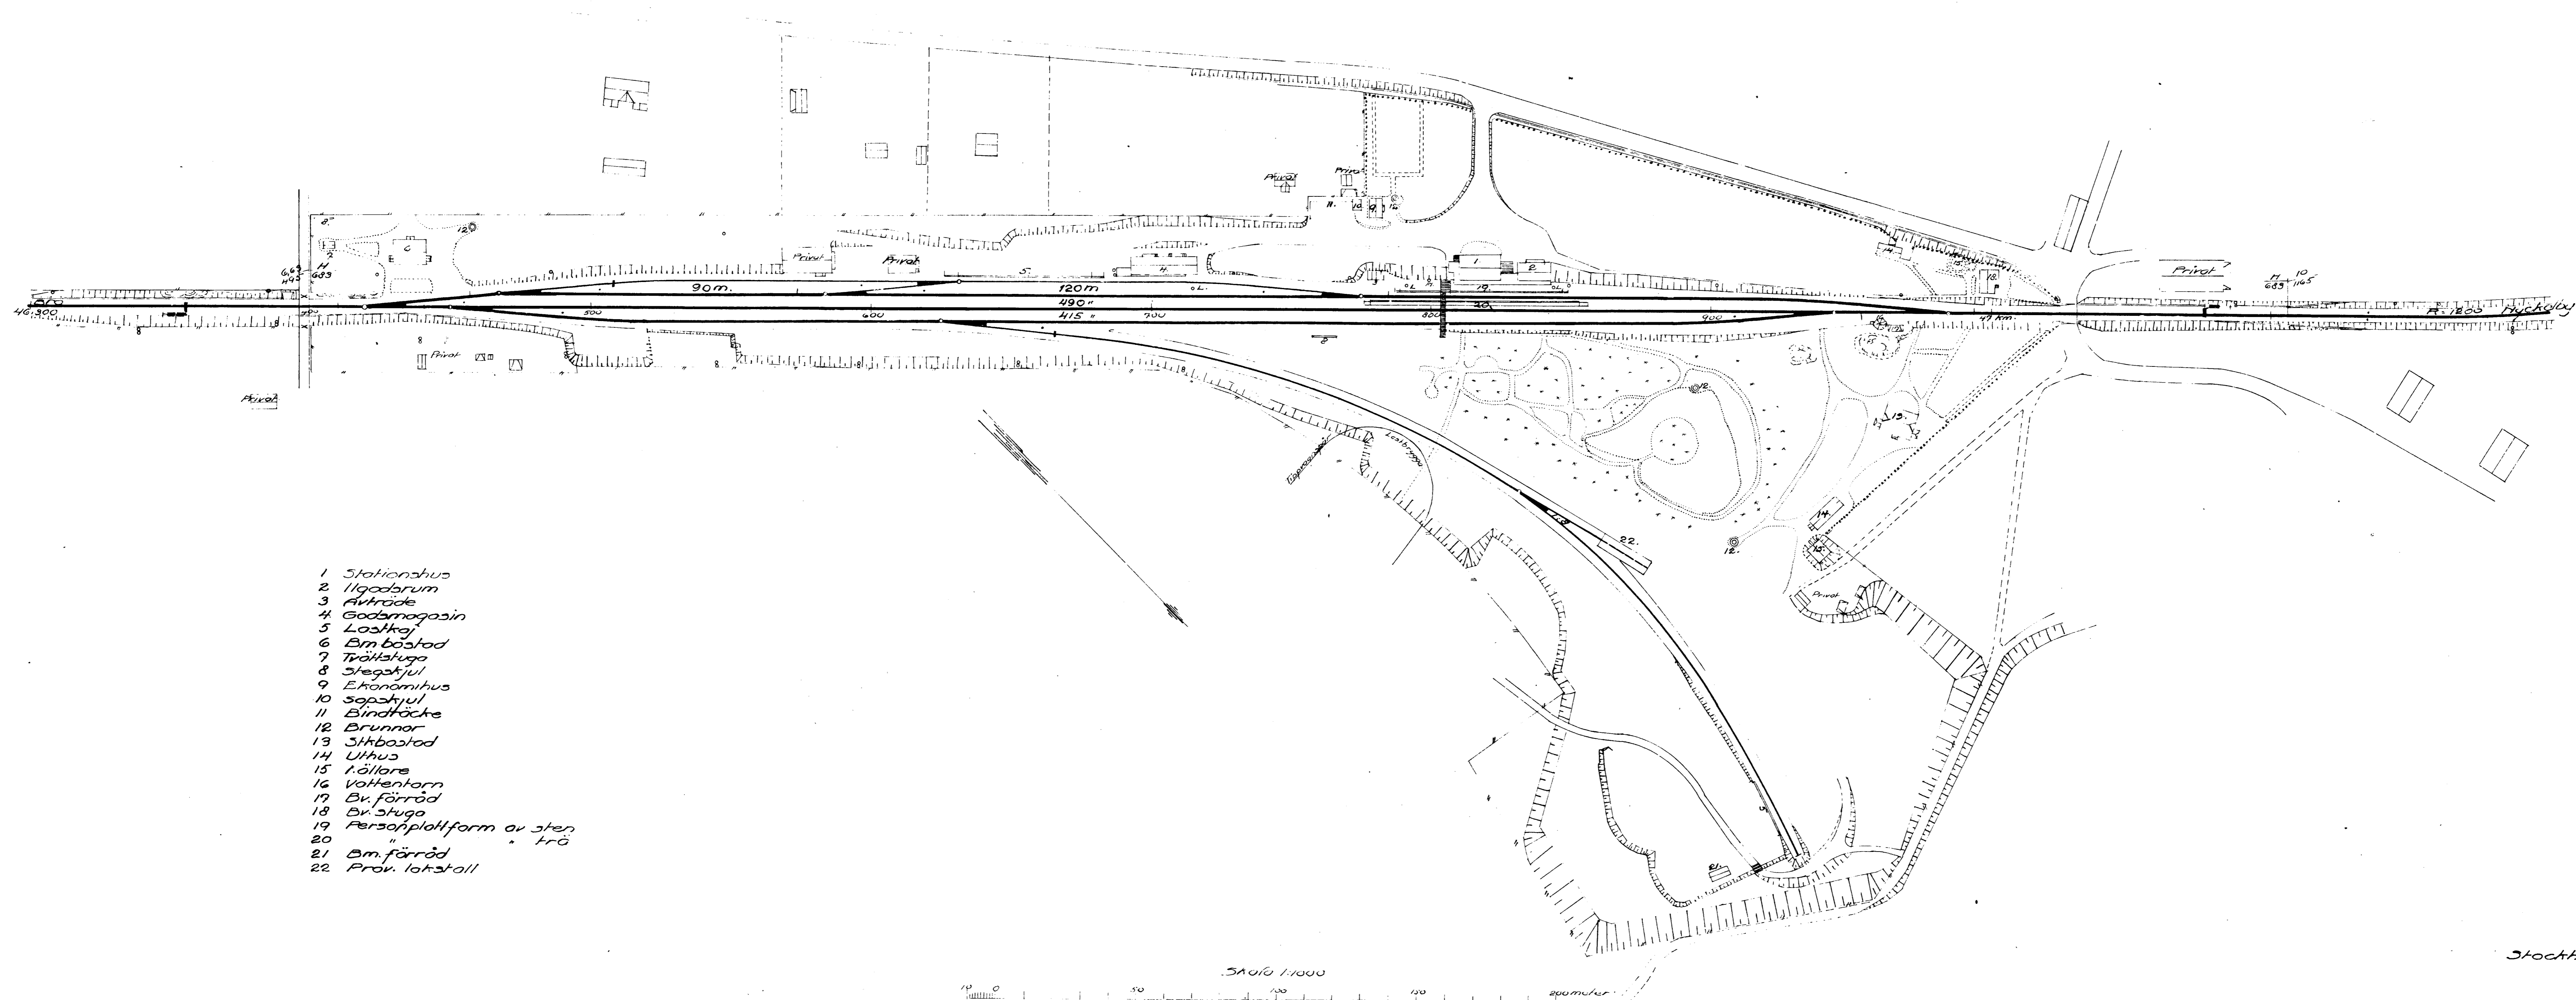


- 1 Stationshus
- 2 Godsrúm
- 3 Avtråde
- 4 Godsmagasin
- 5 Lastkaj
- 6 Bm bostad
- 7 Trättstuga
- 8 Stegskjul
- 9 Ekonomihus
- 10 Sopskjul
- 11 Bindtöcke
- 12 Brunnar
- 13 Sttbostad
- 14 Uthus
- 15 Töllare
- 16 Vattentorn
- 17 Bv förråd
- 18 Bv stuga
- 19 Persoplattform av sten
- 20 " " trä
- 21 Bm förråd
- 22 Prov. laststall



Stockholm i maj 1924.

SKALA 1:1000

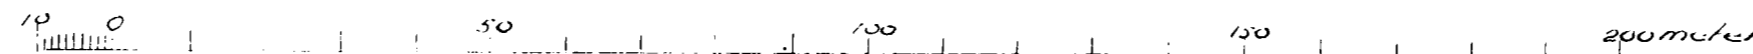

Uppmätt mars 1923

241:120:8

JVM 1184 J2:142