Ny ritning, maj 1926.

KRÄGGA

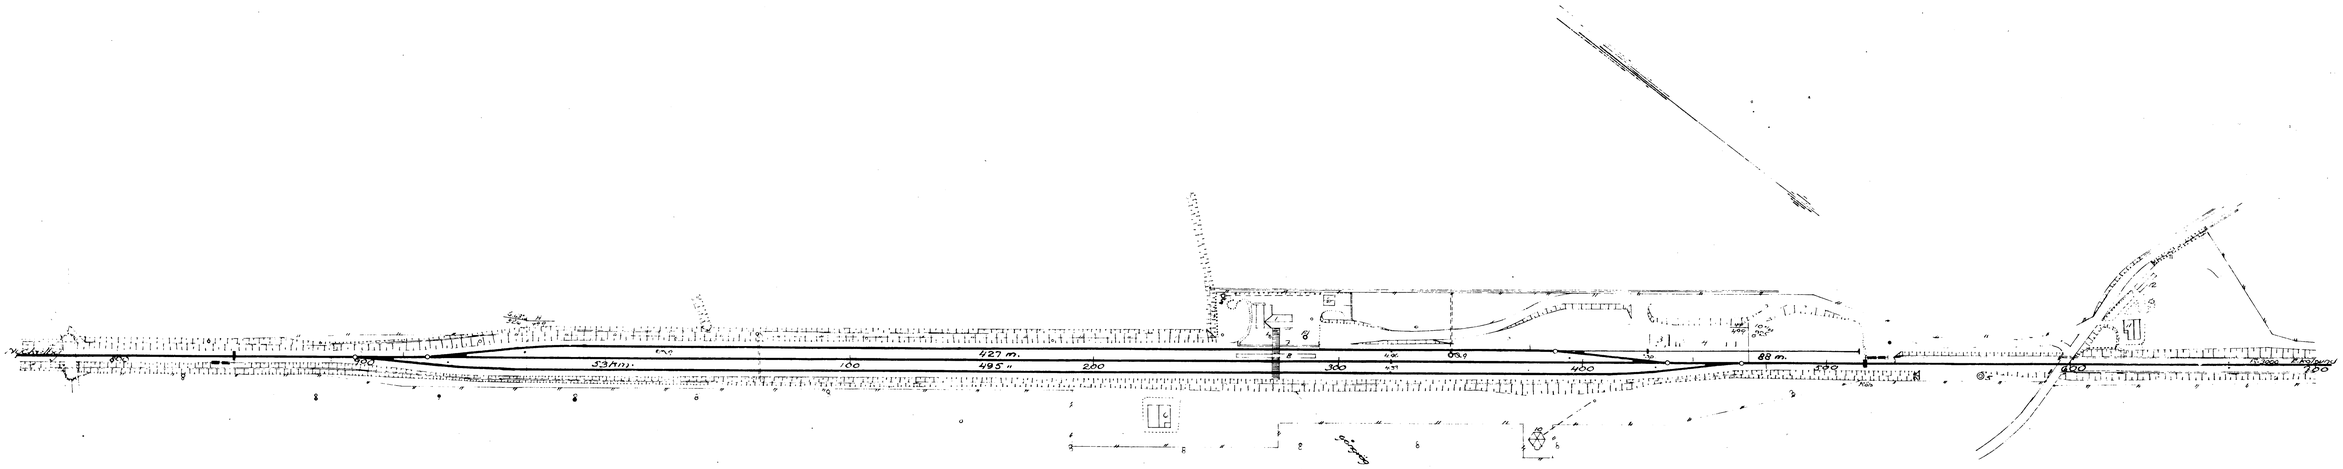

1. Stationshus
2. Avtröde
3. Godsmagasin
4. Lastkaj
5. Brunn
6. Betjäningshus
7. Personplattform å ostan
8. " " stoggatan
9. Vattenkrostore
10. Vattentorn
11. Br-Stugo
12. Ukhus
13. Källare

1:10 0 50 100 150 200 250 300 meter

Stockholm i augusti 1924.

SVENSKA JÄRNVÄG.

24:1:122:10
JVM 1184 J2:1430