


# EKOLSUND

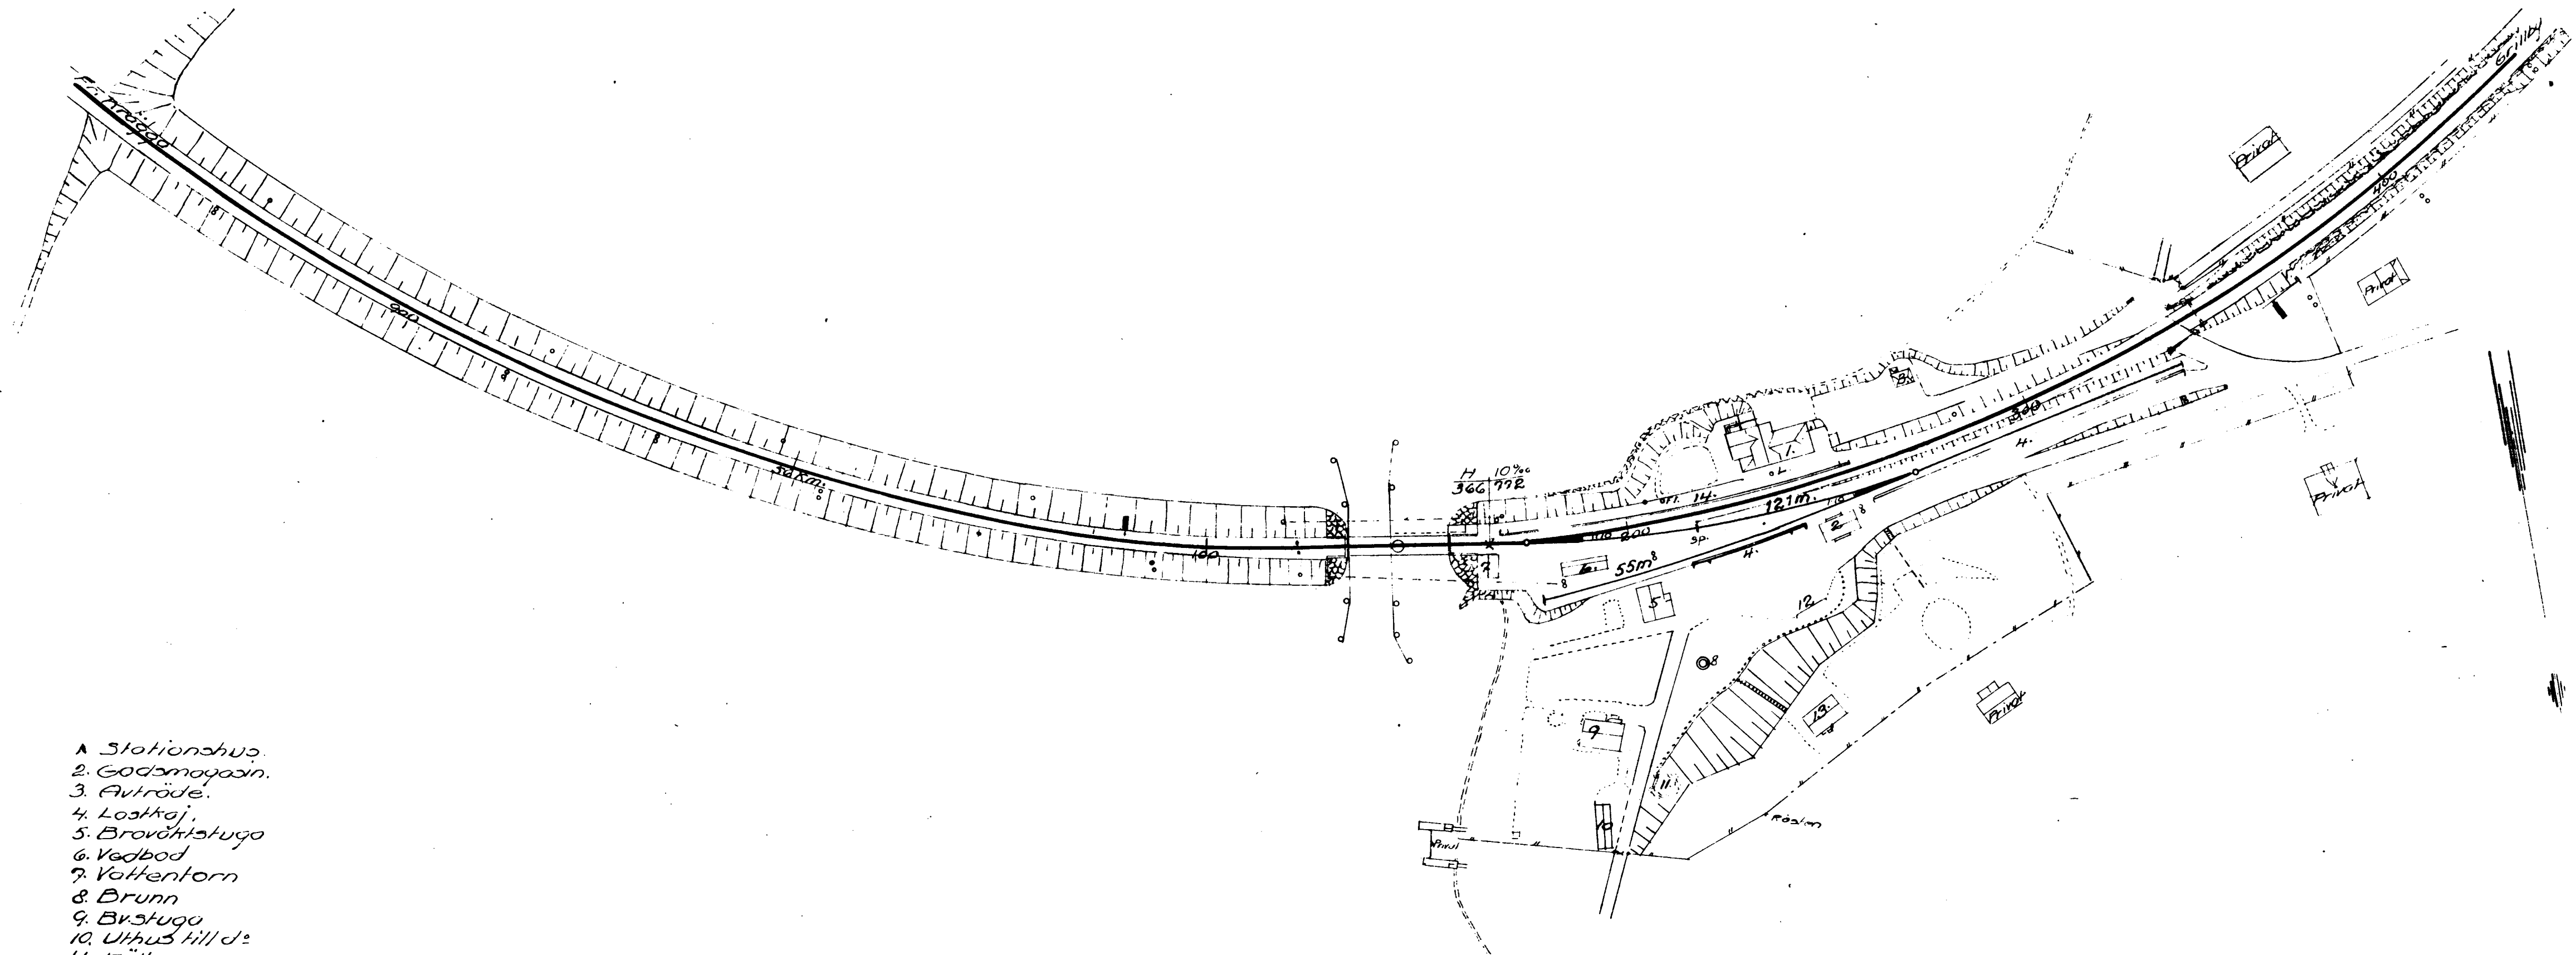

- 1. Stationshus.
- 2. Godsmagasin.
- 3. Entré.
- 4. Lastkaj.
- 5. Brödstuga
- 6. Vedbod
- 7. Vattentorn
- 8. Brunn
- 9. Bästuga
- 10. Uthus till d.
- 11. Källare
- 12. Bindröcke
- 13. Stk. bastad
- 14. Personplattform av sten.

Skala 1:1000

