



Ny ritning, maj 1926.

TORTUNA STATION

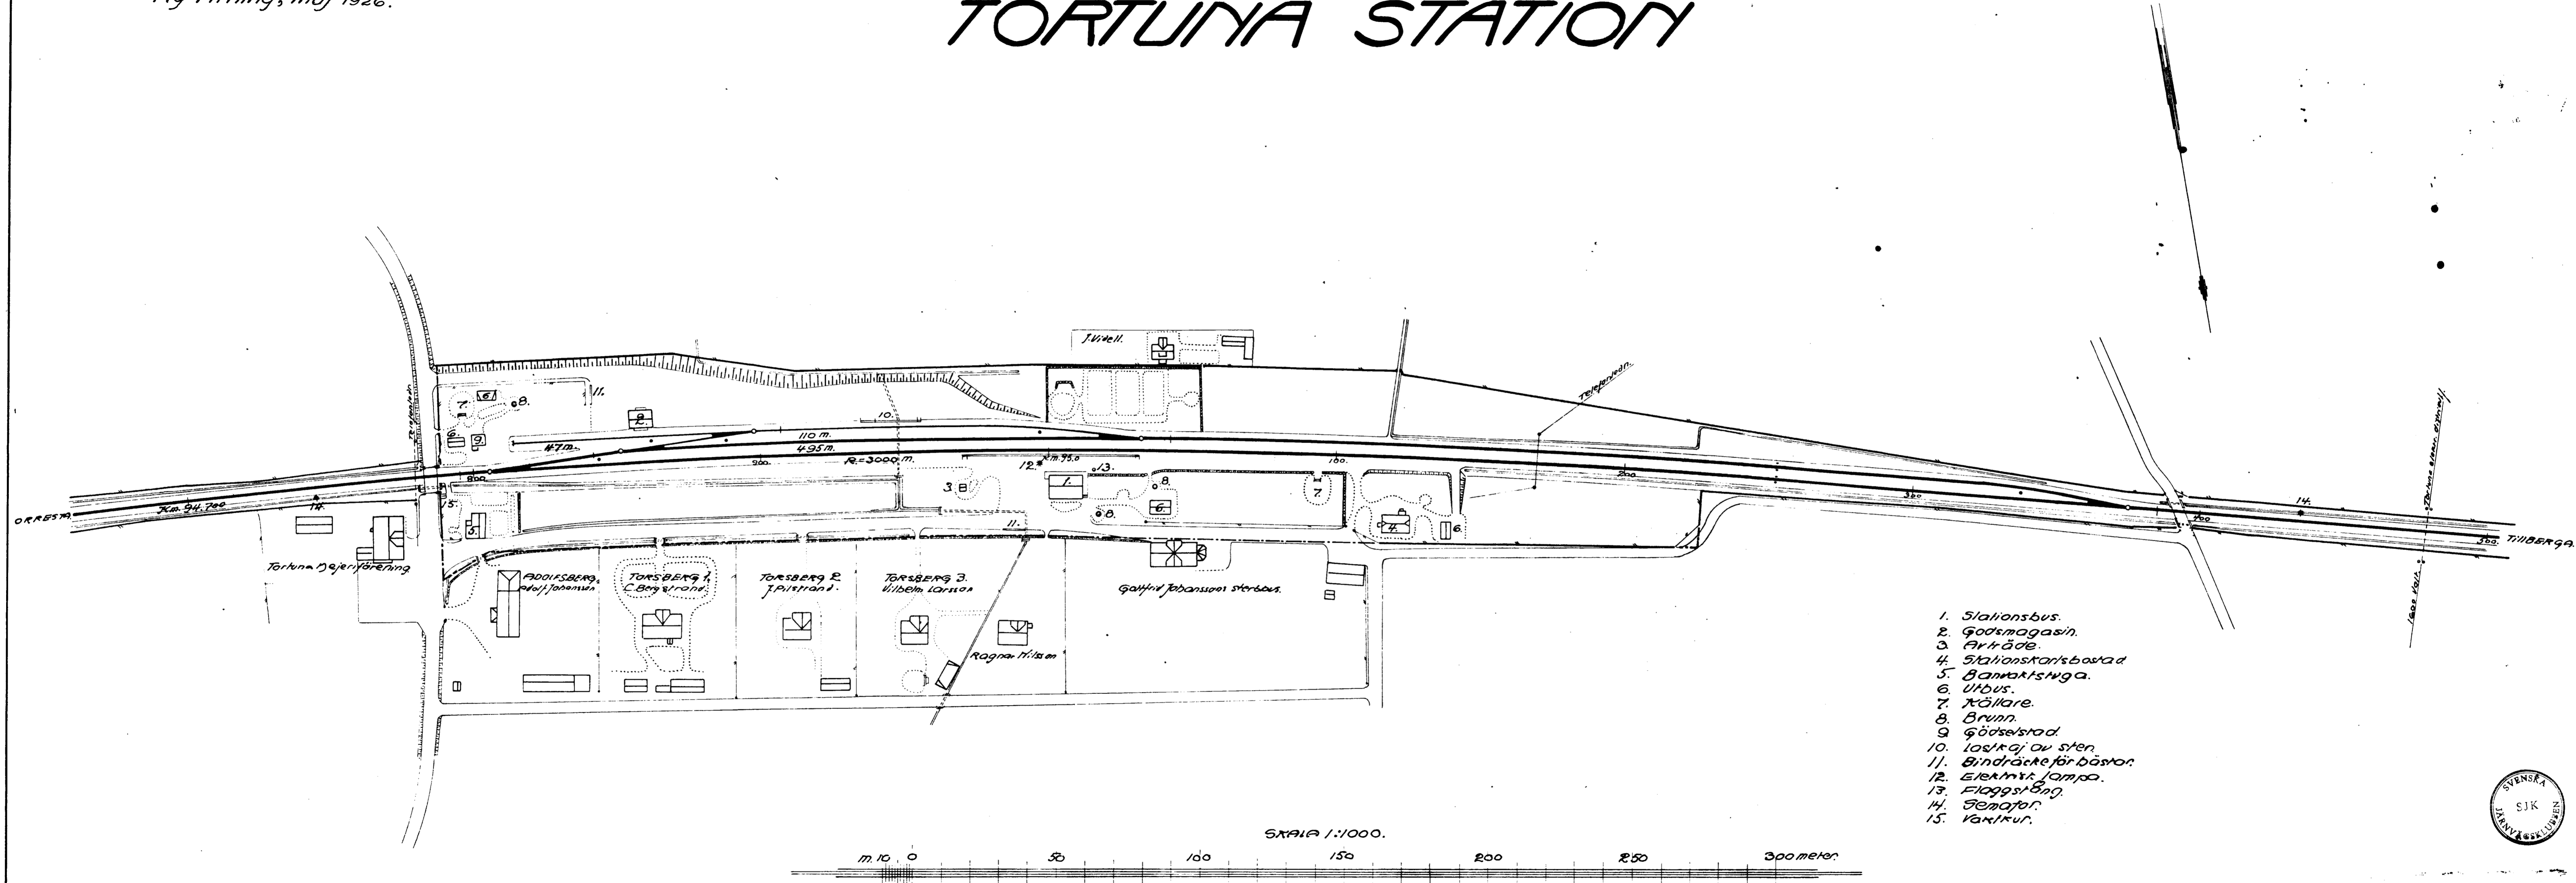

1. Stationsbus.
2. Godsmagasin.
3. Arkåd.
4. Stationskarlsbostad.
5. Banvaktstuga.
6. Utbus.
7. Källare.
8. Brunn.
9. Gödselstråd.
10. Lastkaj av sten.
11. Bindräcke för bästär.
12. Elektrisk lampa.
13. Flaggstäng.
14. Femajor.
15. Vaktur.

SKALA 1:1000.

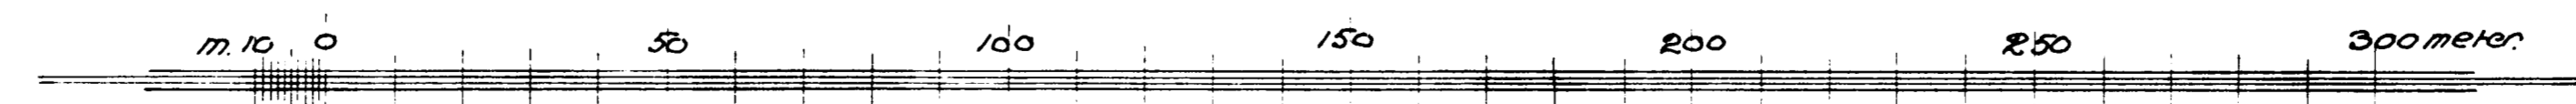

S.W.B.
241.128.3