
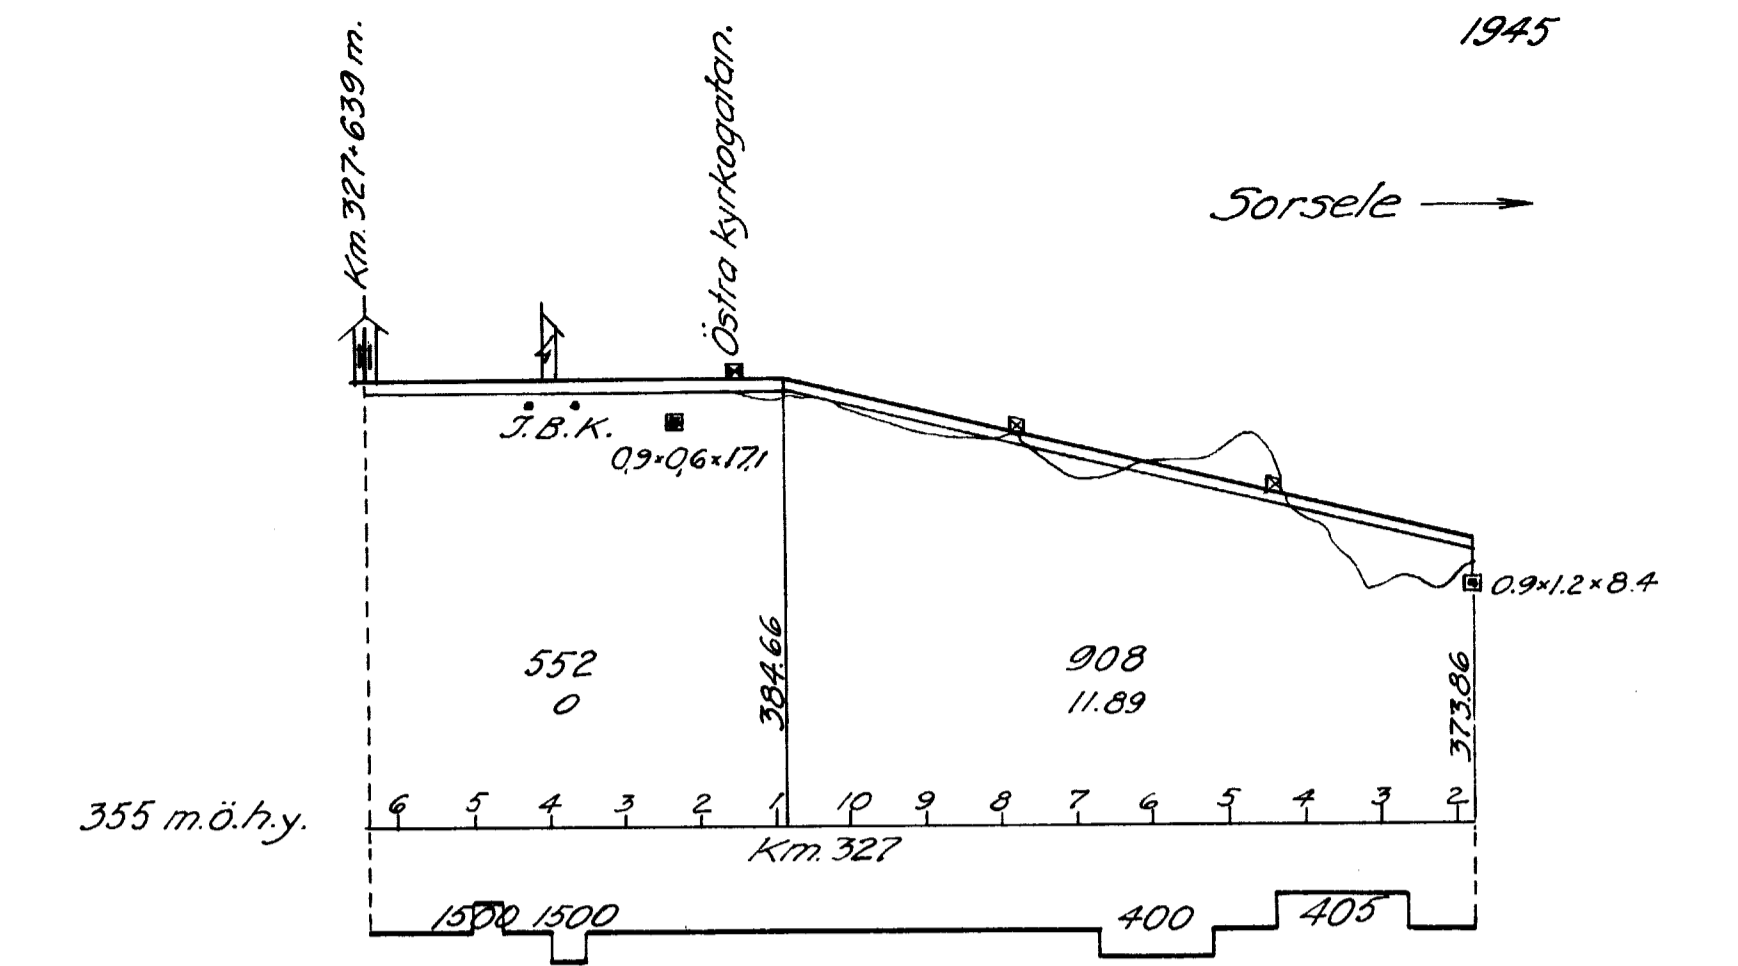
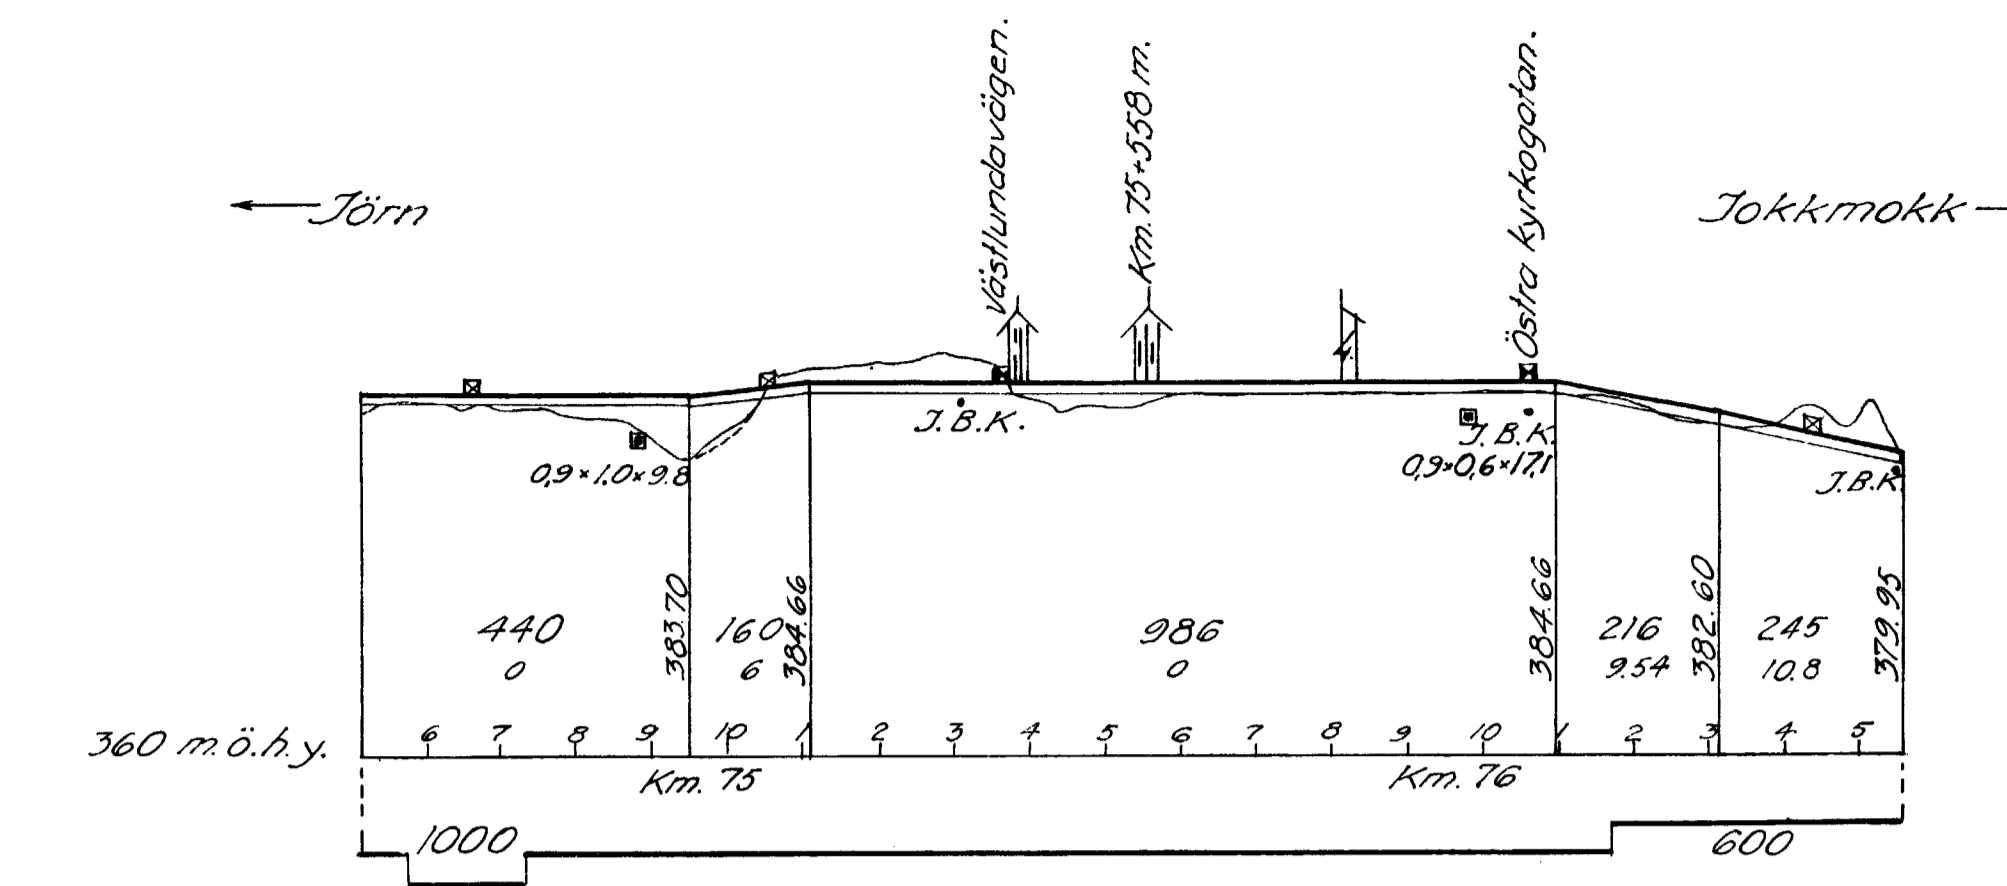


# ARVIDSJÄUR

1945

 

Längdskala för profil.  
Höjdskala för profil.

Skala för plan.

- 12 A - dressinbod.
- 12 B - brandbod.
- 12 C - vagnvägskur.
- 12 D - bensinkur.
- 12 F - dressinbod.
- 12 G - bostadshus (provis.).

- I Magasin tillh. J.A. Gustavsson, Jörn.
- II " " K. Engelmark.
- III Telningskiösk " Sv. Pressbyrå.
- IV Magasin " E. Lindquist, Arvidsjaur.
- V Område " Kungl. Telegrafverket.
- VI Magasin " Kooperativa Förbundet.
- VIII Område för magasin tillh. Arvidsjours Järnhandel.