
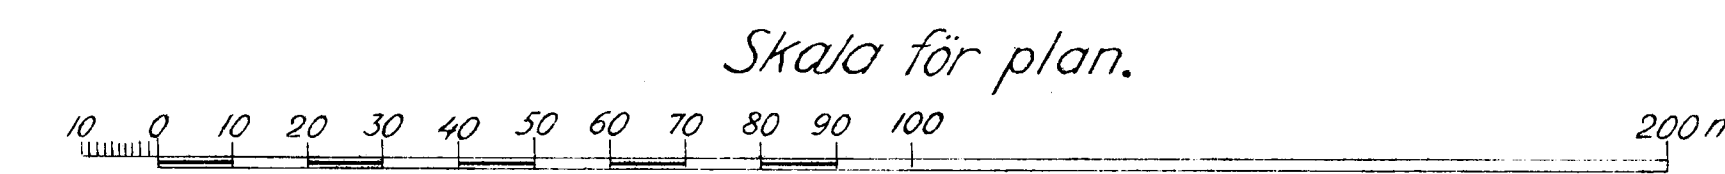
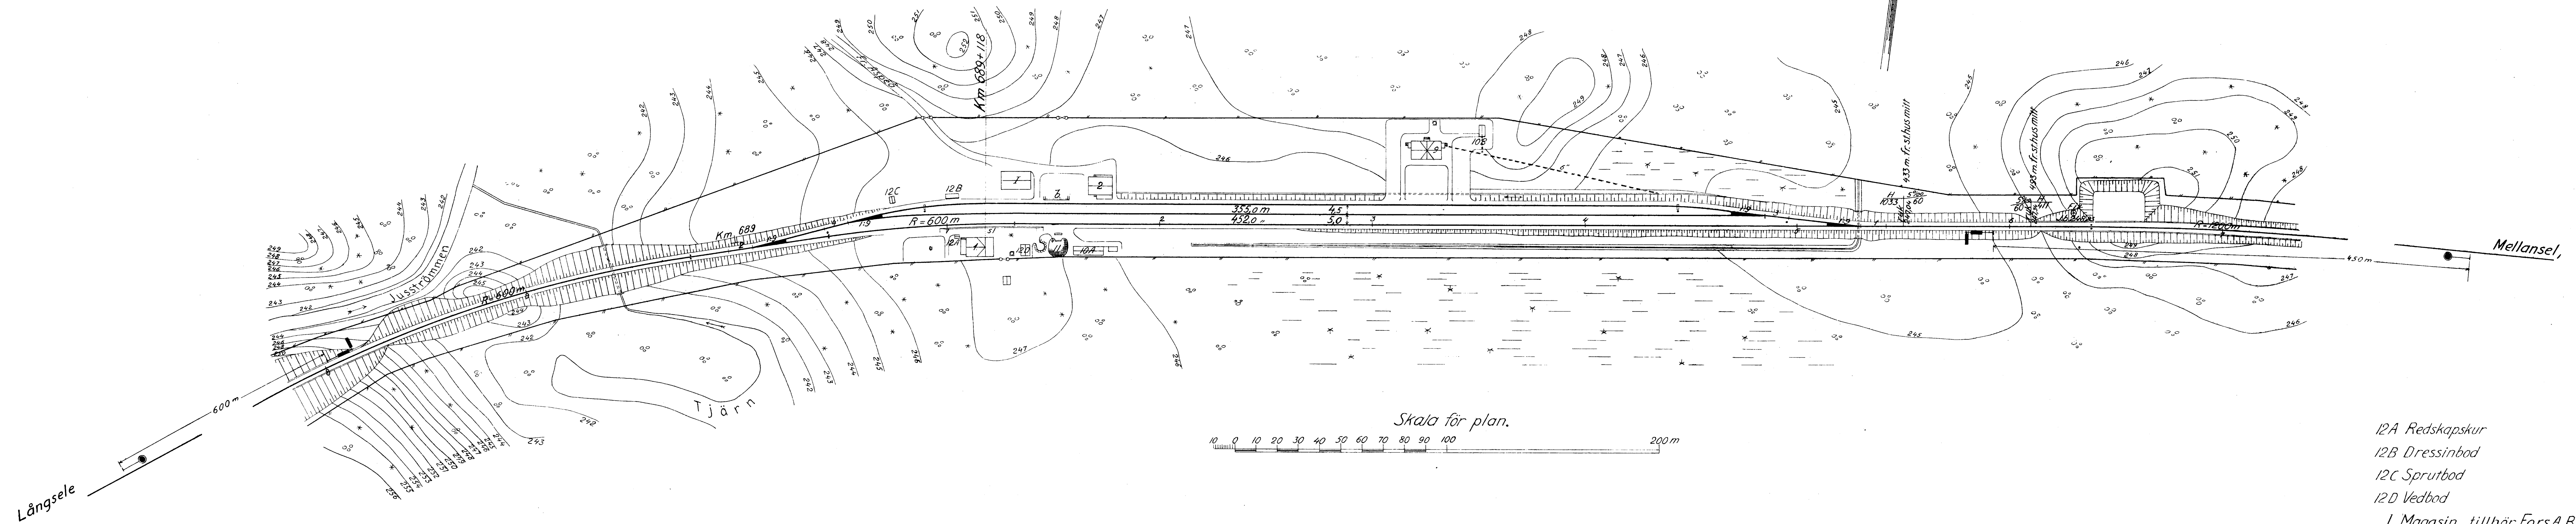


Höjdsiffrorna å plan och profil ansluta sig till S.J. generalprofil

Motsvarande höjder i anslutning till fixpunkter i Sveriges precisionsavvägningsnät äro 0,93 meter lägre

ASPEÅ

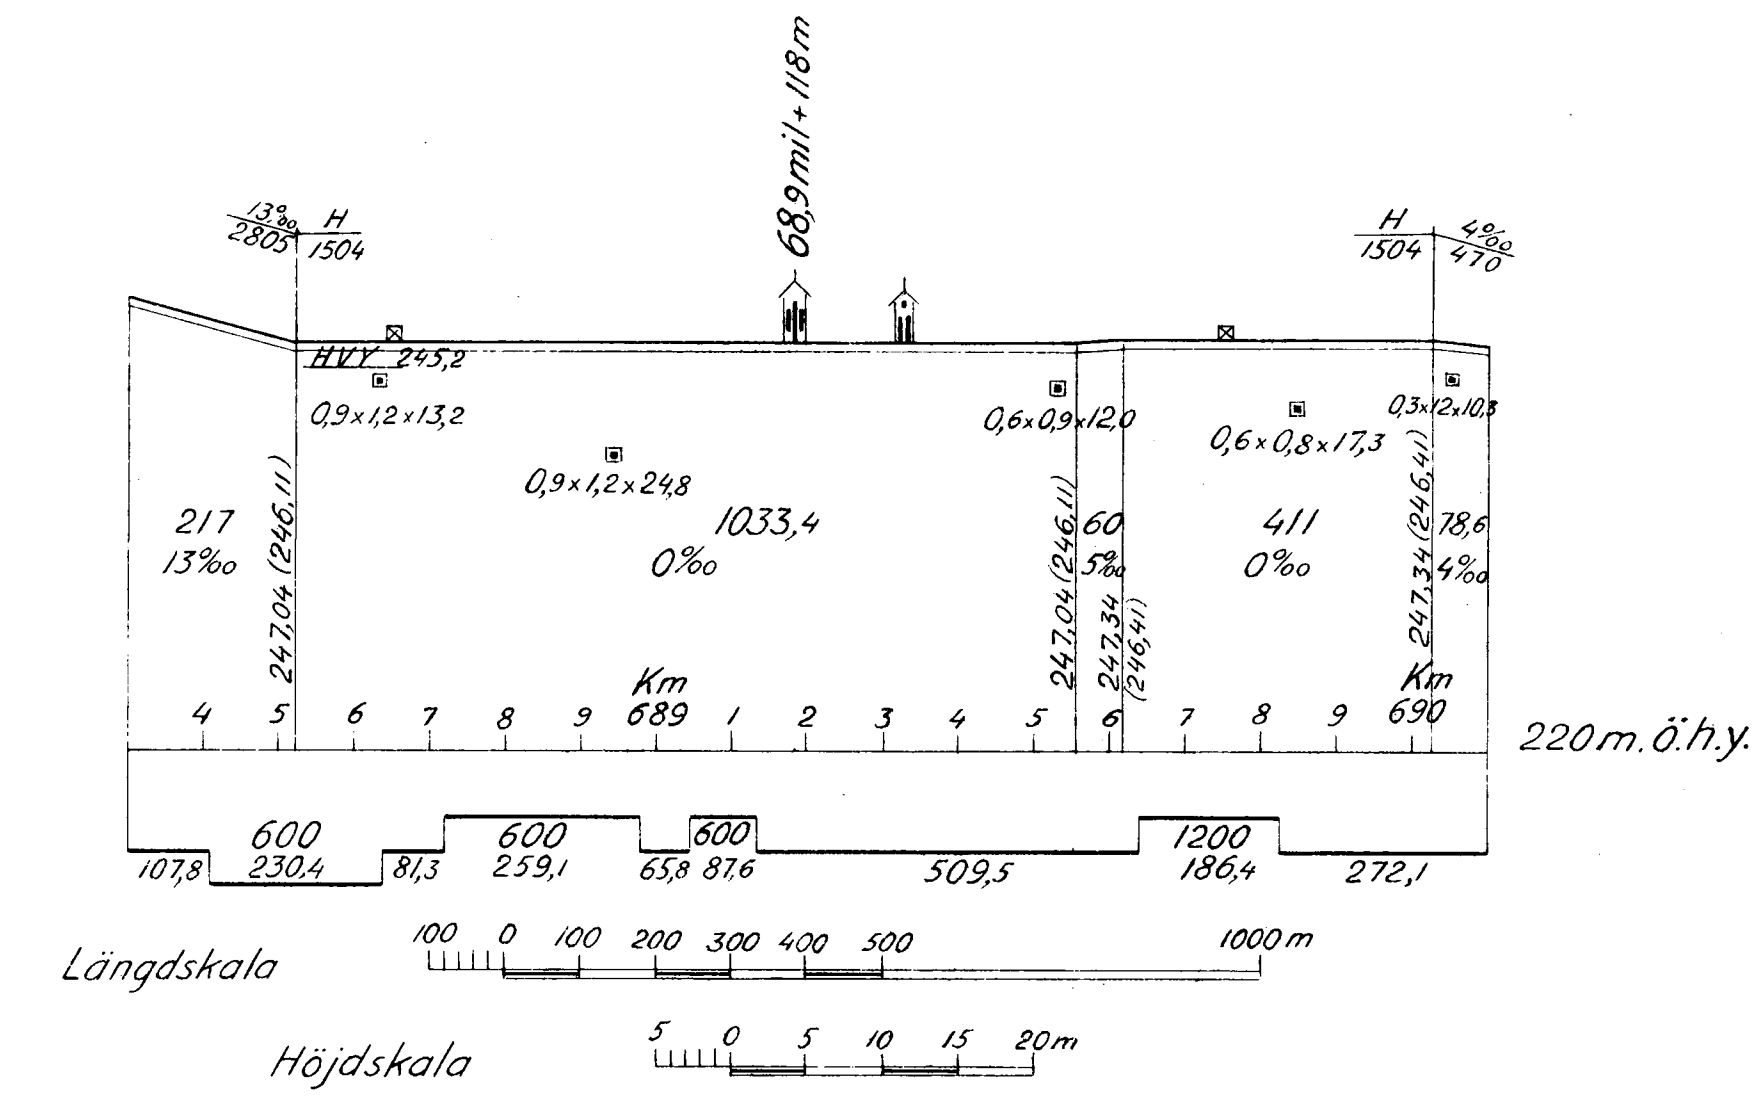

- 12A Redskapskur
- 12B Dressinbod
- 12C Sprutbod
- 12D Vedbod
- 1 Magasin, tillhör Fors A.B.

