
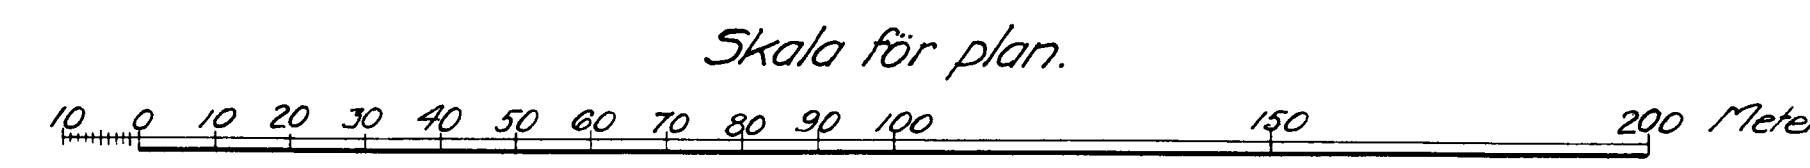
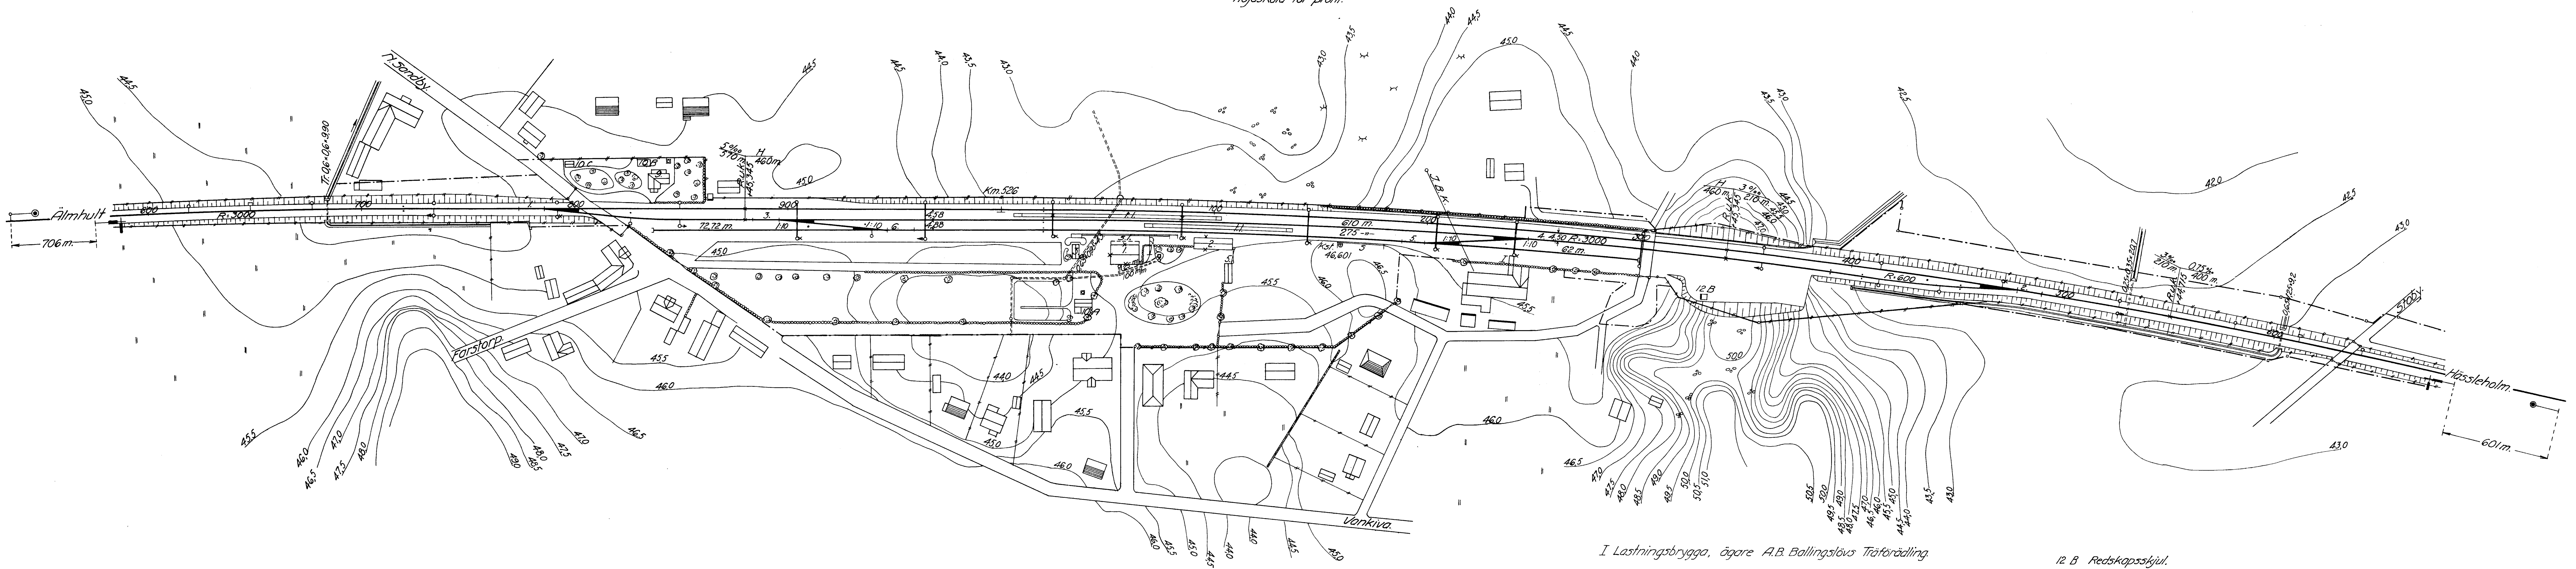
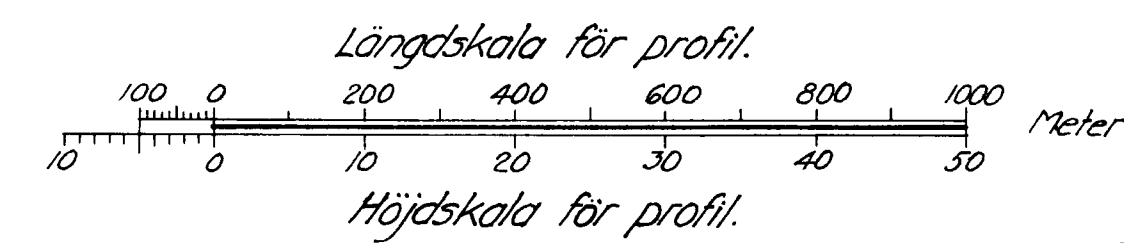


BALLINGSLÖV

Reproducerad 1937.

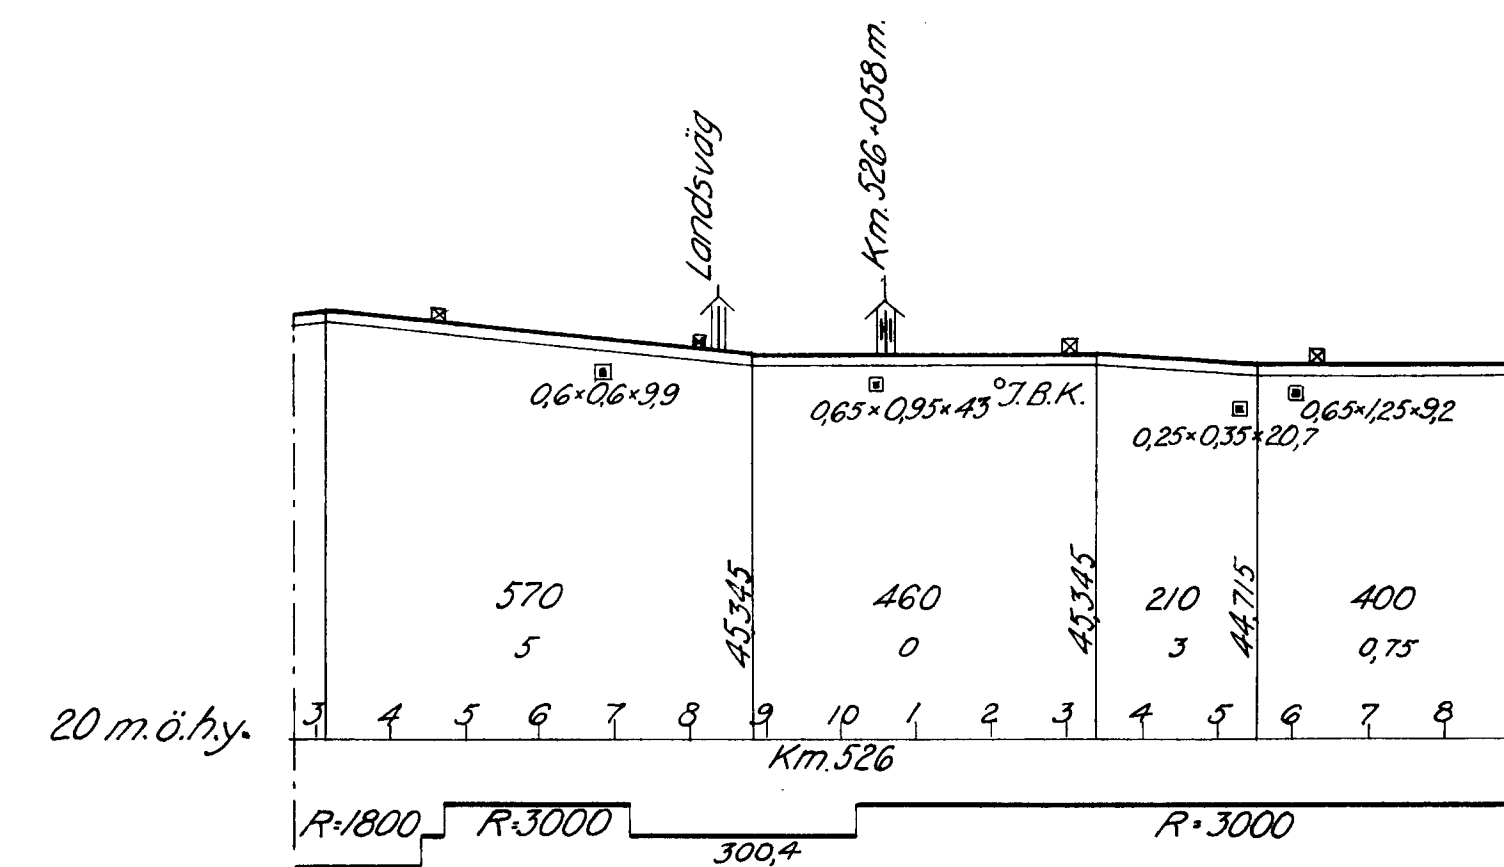

I Lastningsbrygga, ägare A.B. Ballingslövs Träförädlning.

12.B Redskapsskjul.