



BANKEBERG

Skala för plan.

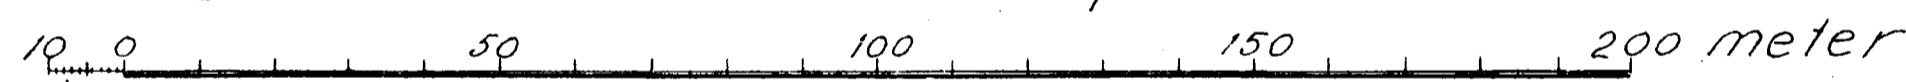

Vikingstad

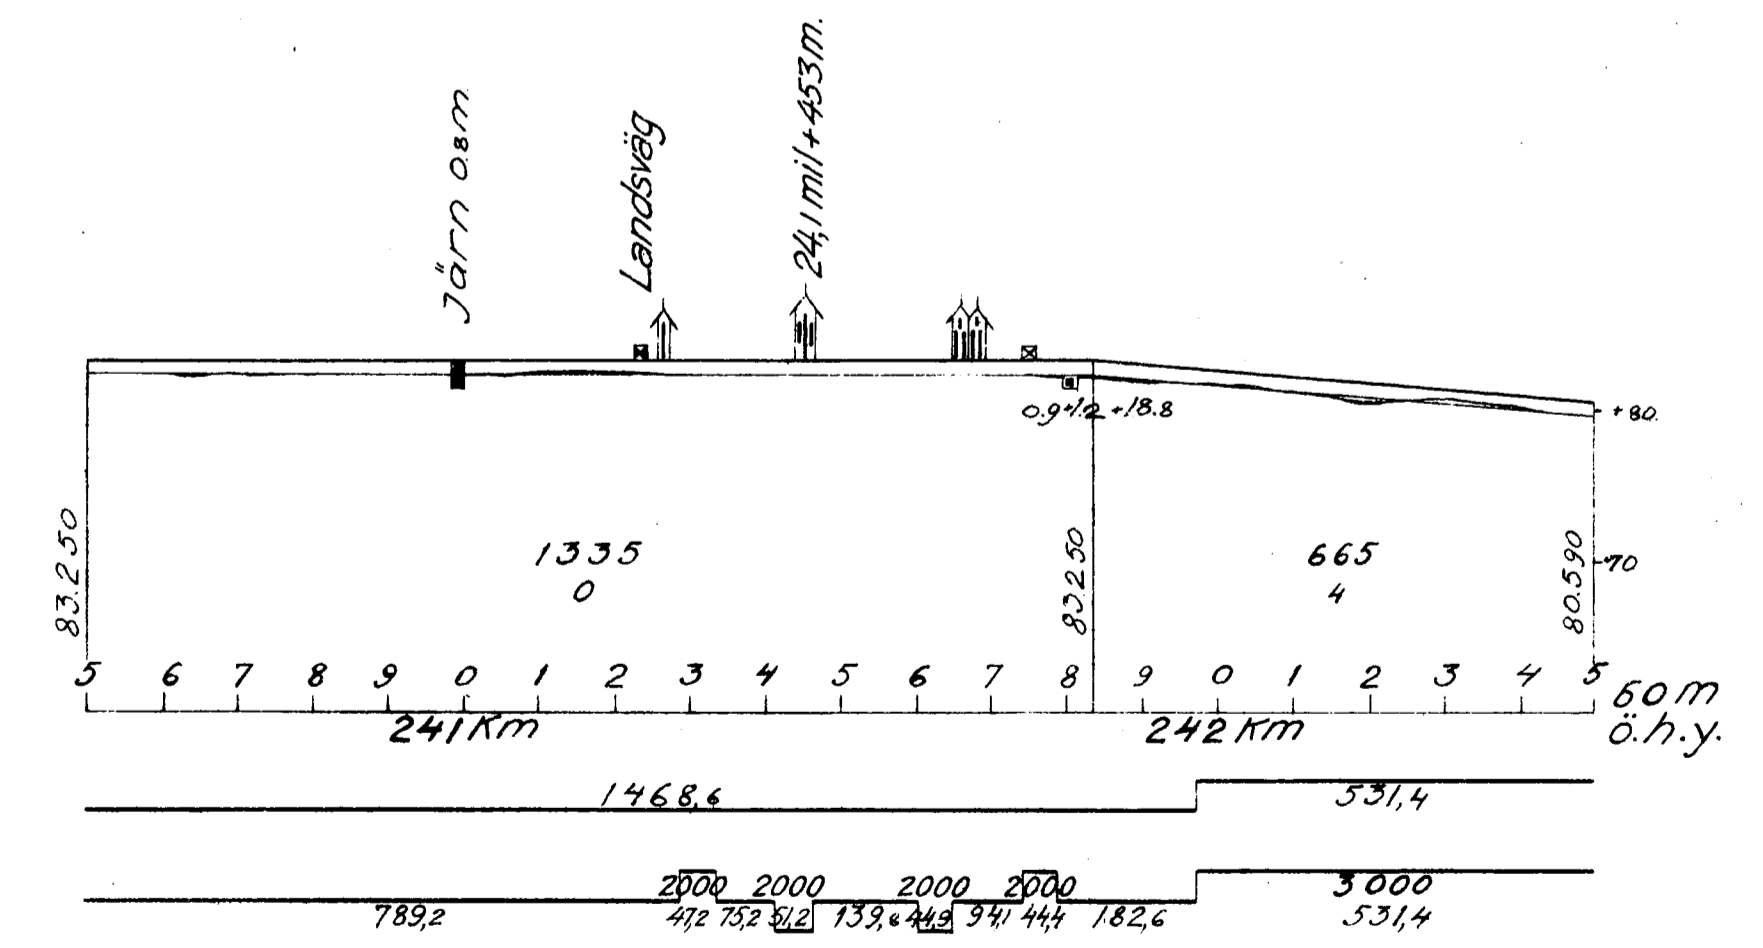

Skala för profilhöjd
 Skala för profilhög
 10 0 10 20 30 40 50 Meter

- I Magarin tillh. D. Nilsson
- II d^e d^r N. Pege
- III Tegelskjul. AB. Förenade tegelbruk