




BJÖRKETORP

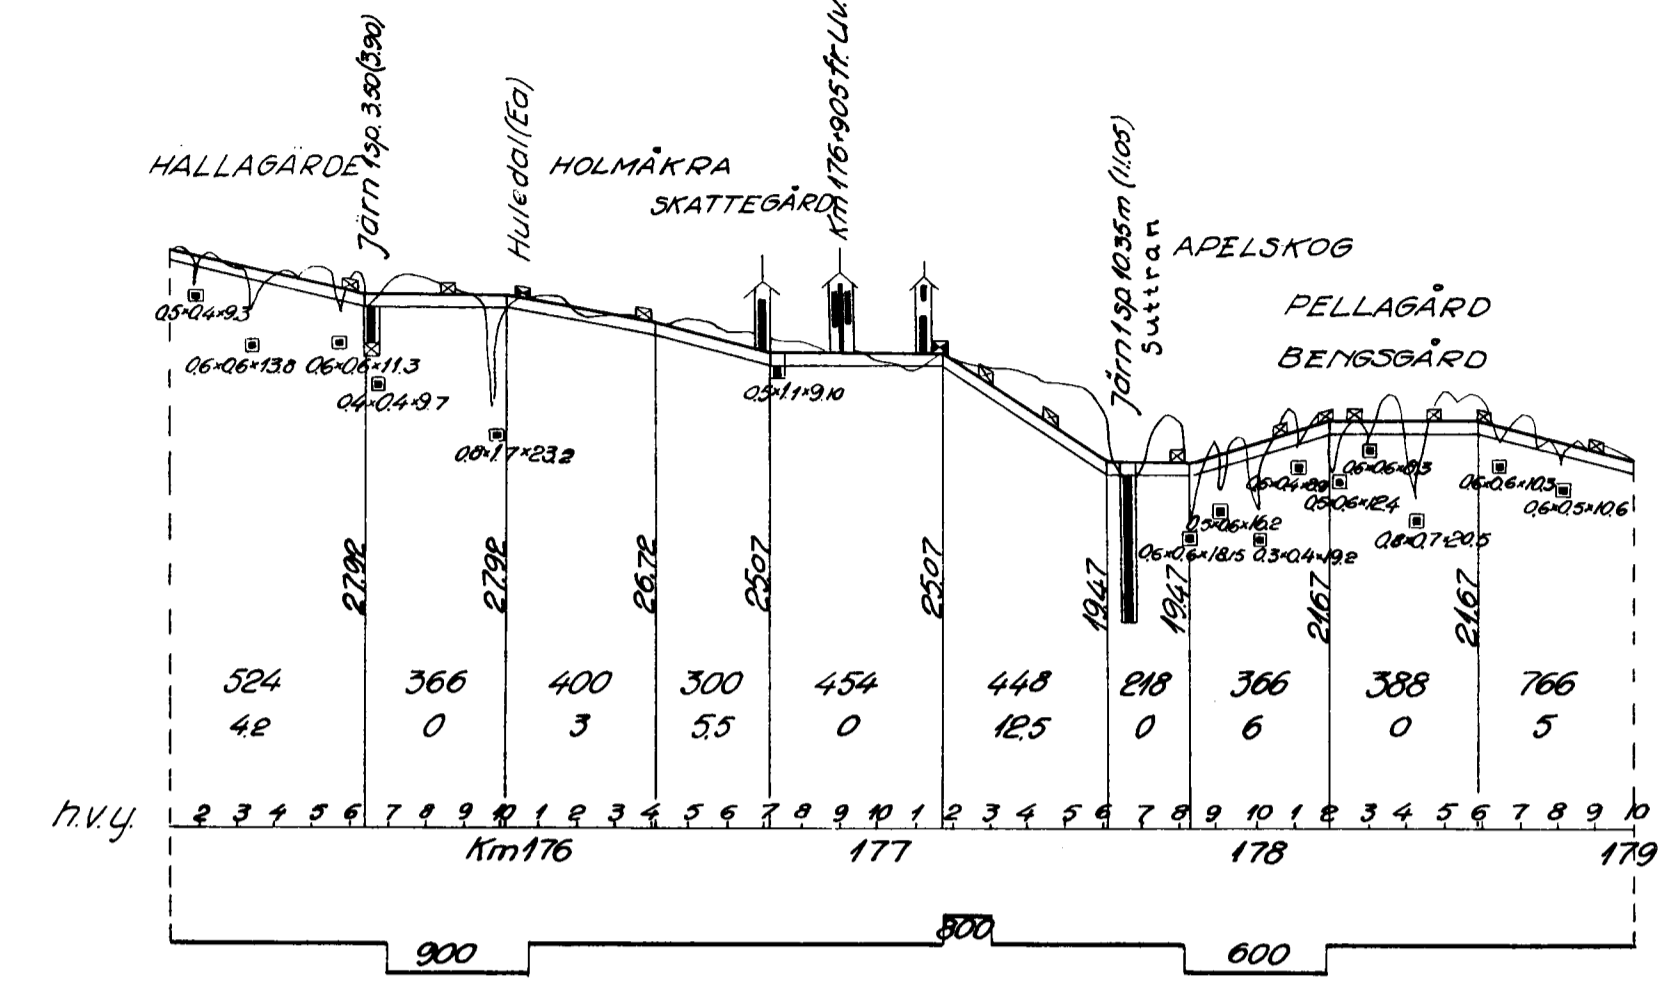

Längdskala för profil

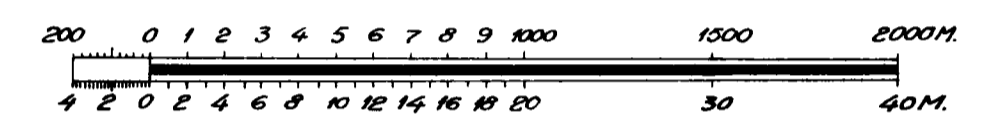

Höjdskala för profil

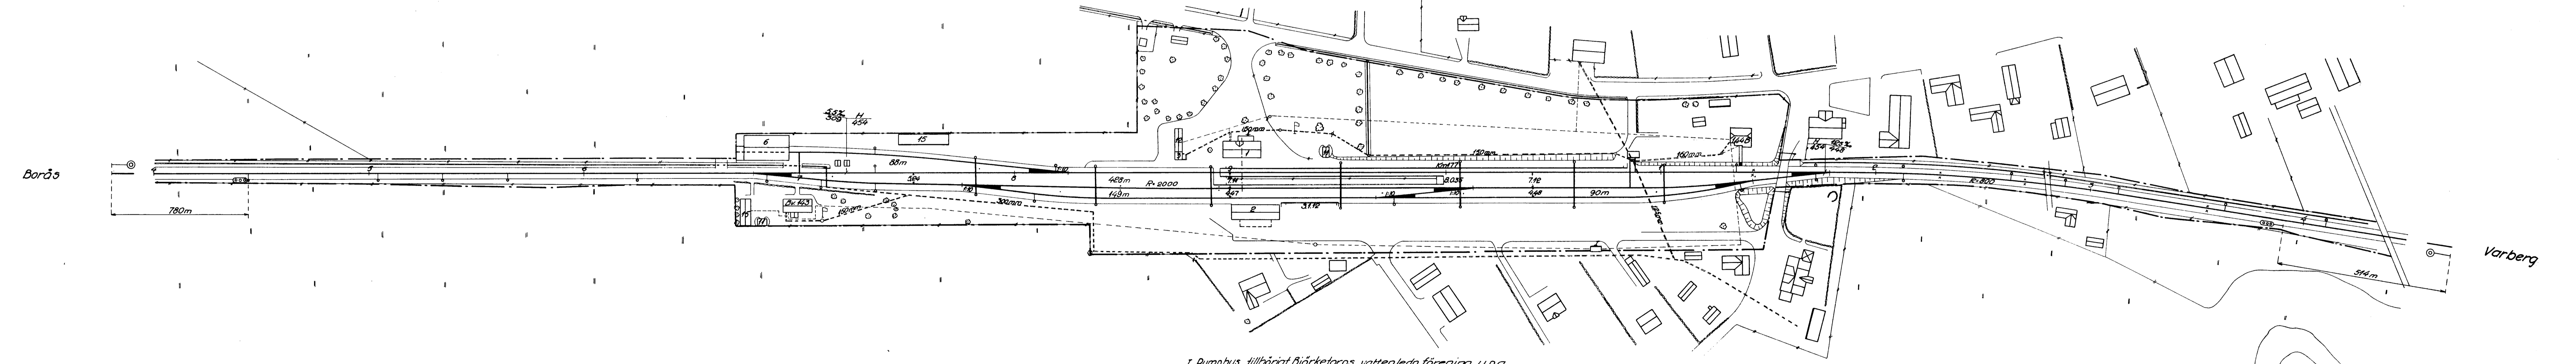

1 Pumphus tillhörigt Björketorps vattenledn.förening u.p.a.
12. Tvättstuga

Skala för plan

