


# BJÖRNA.

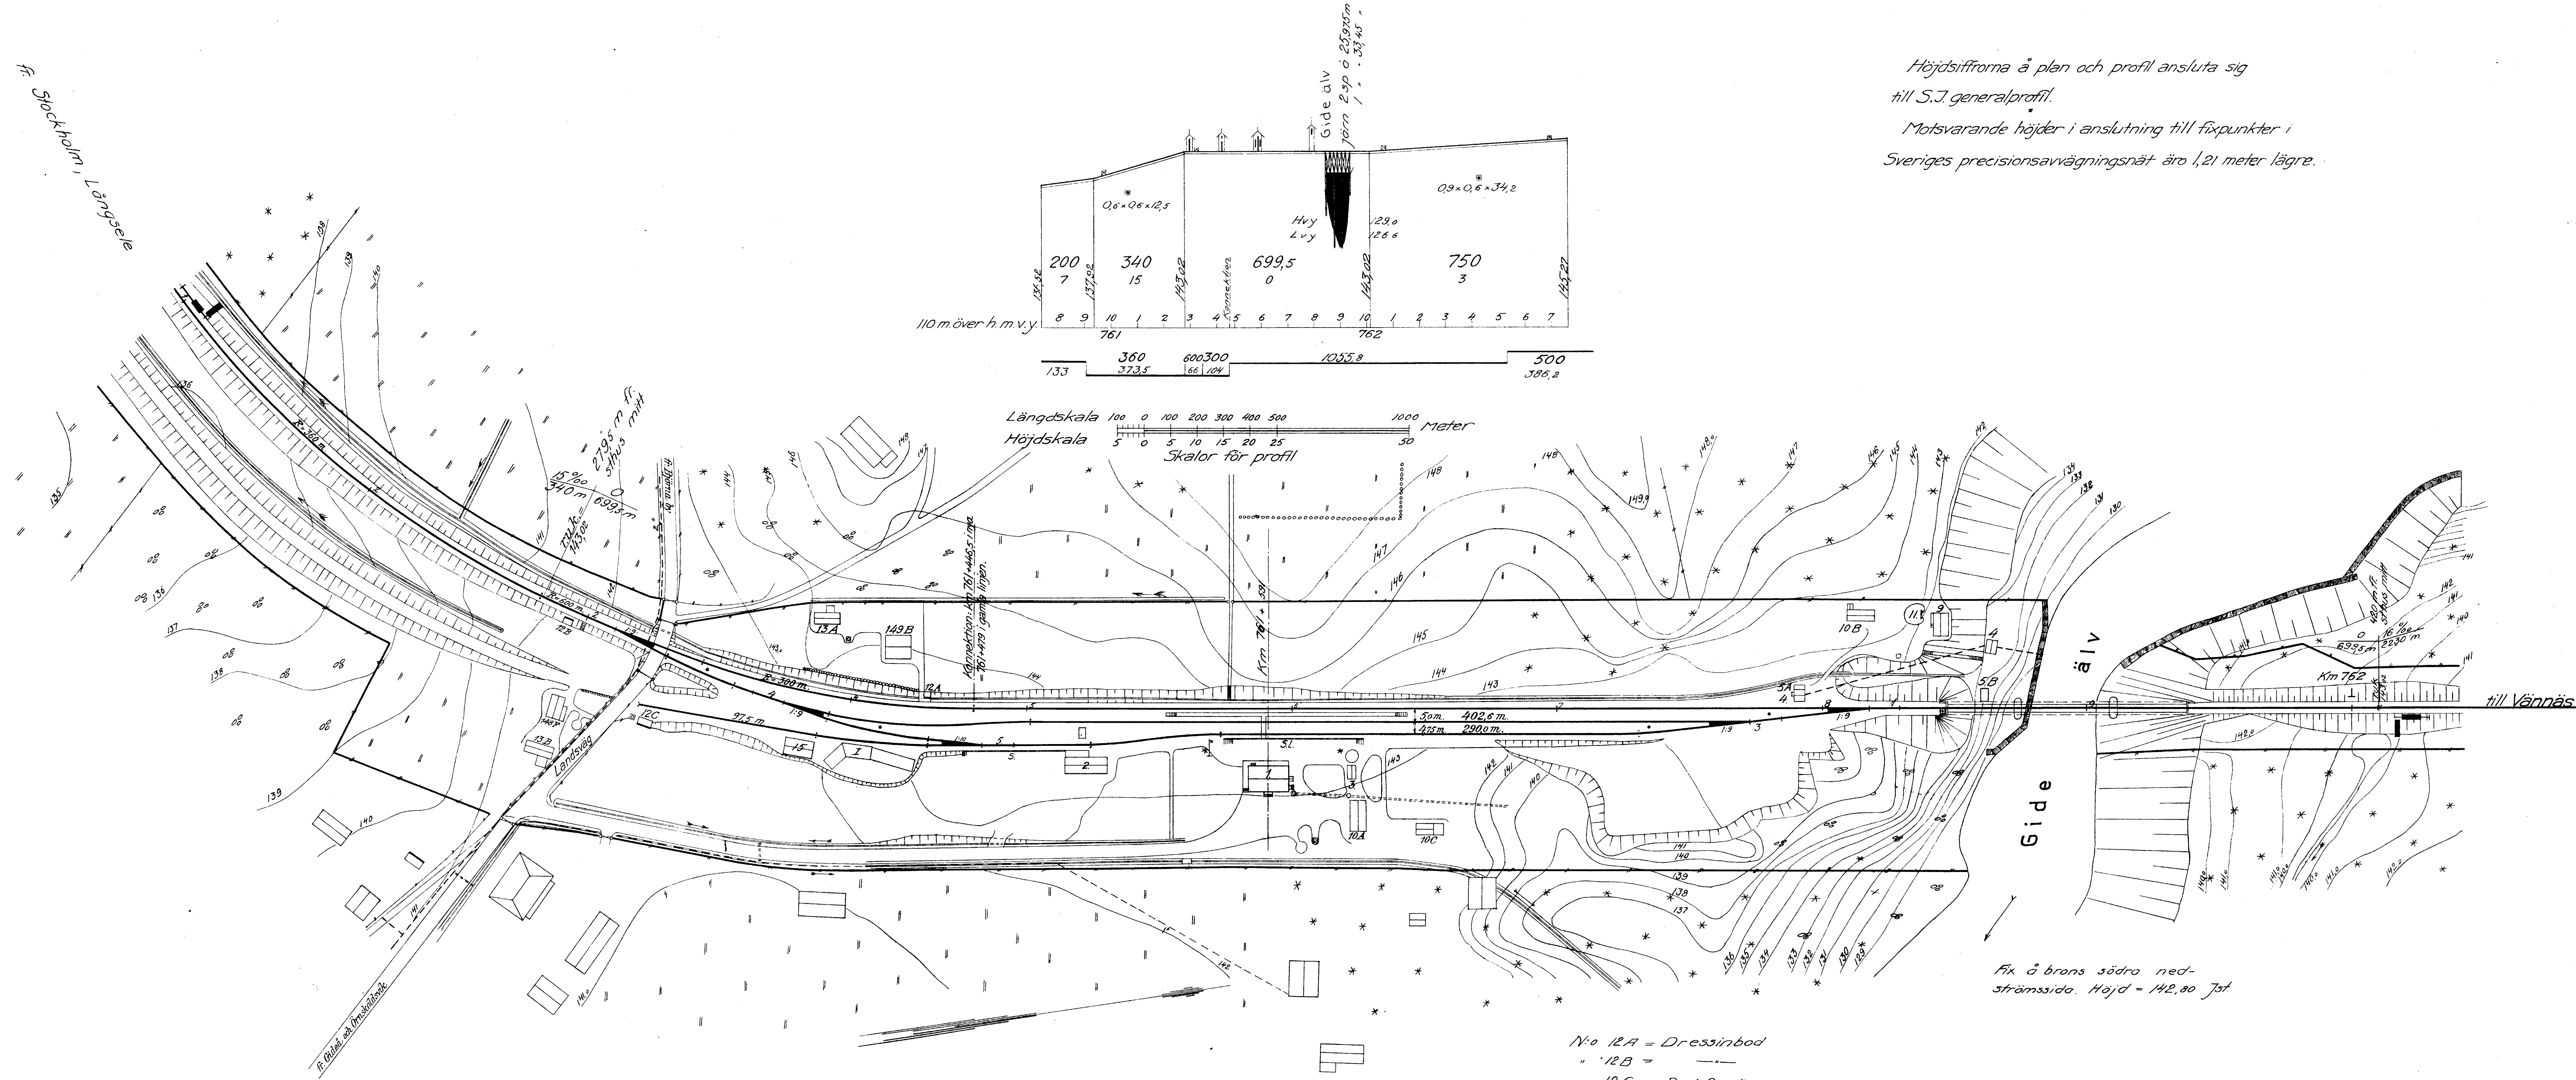

Höjdsiffrorna å plan och profil ansluta sig till S.J. generalprofil.  
Motsvarande höjder i anslutning till fixpunkter i Sveriges precisionsavvägningsnät äro 1,21 meter lägre.