
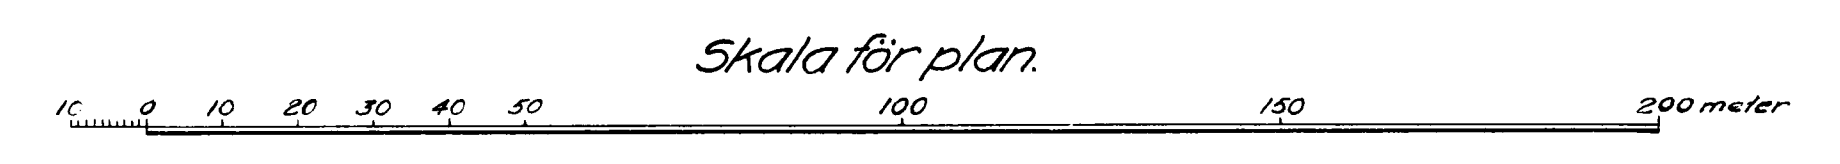
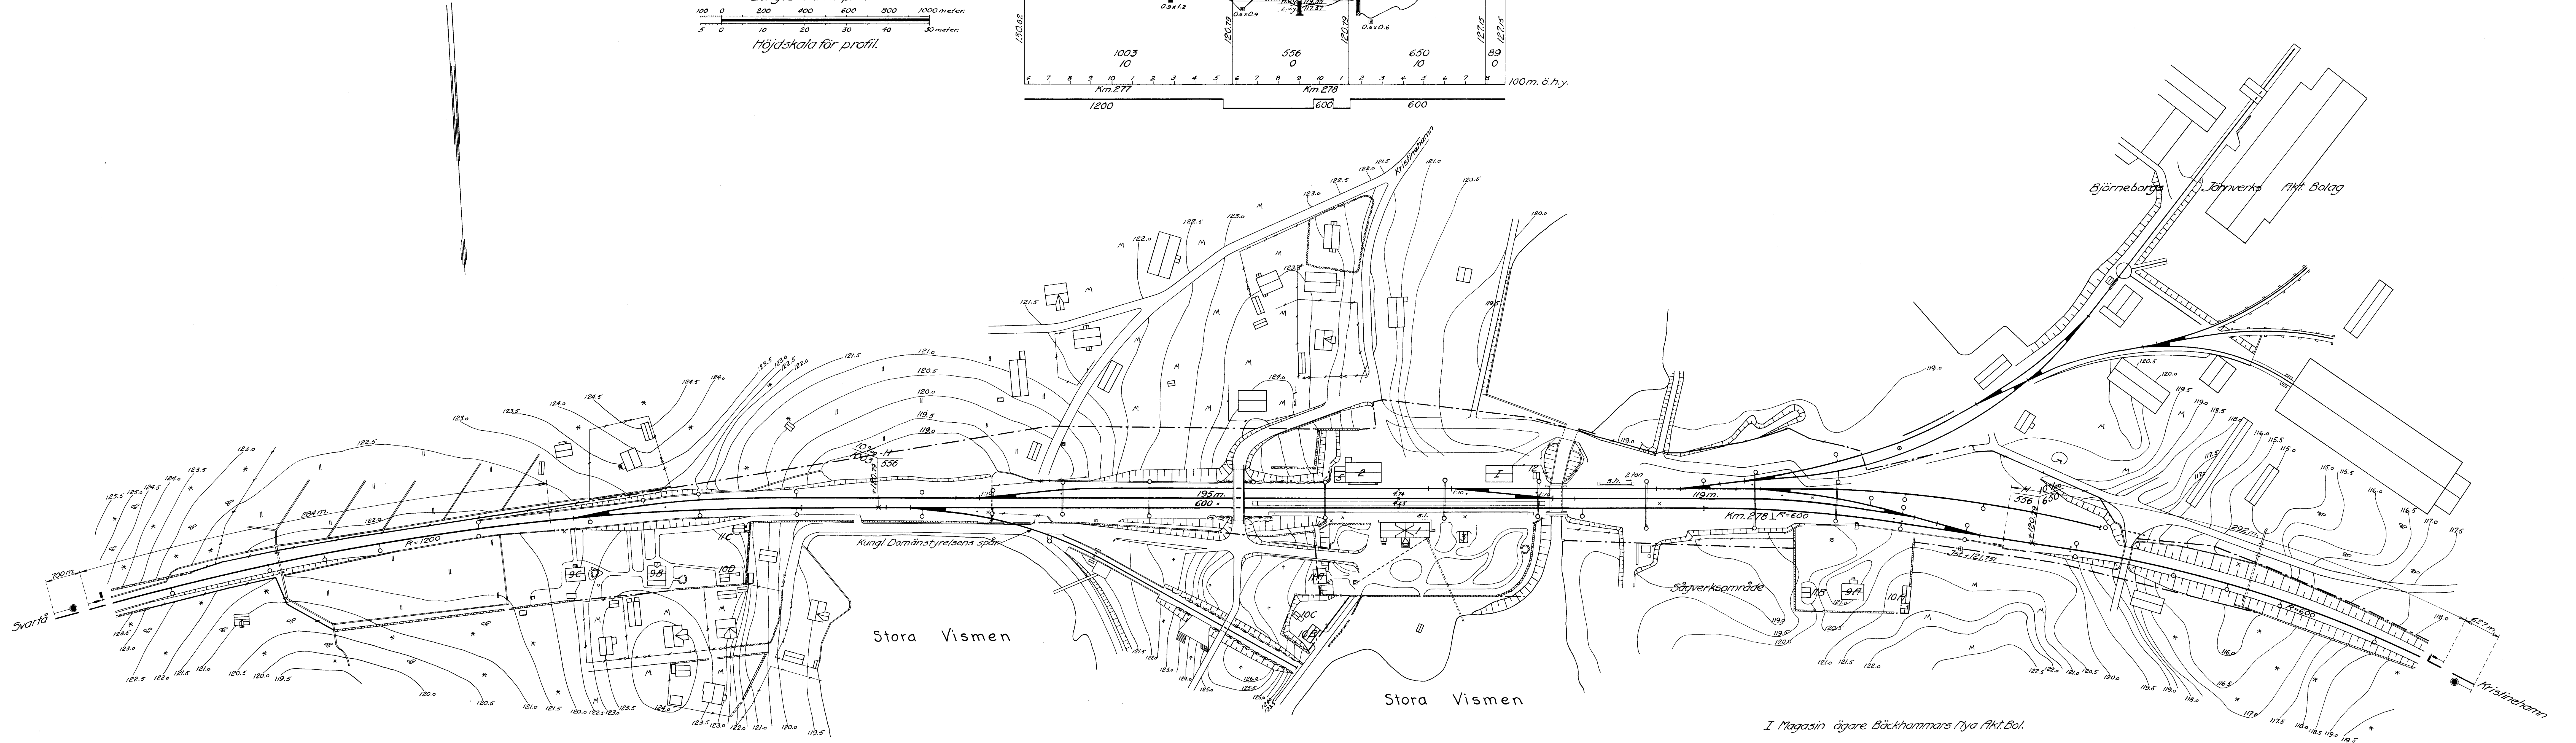
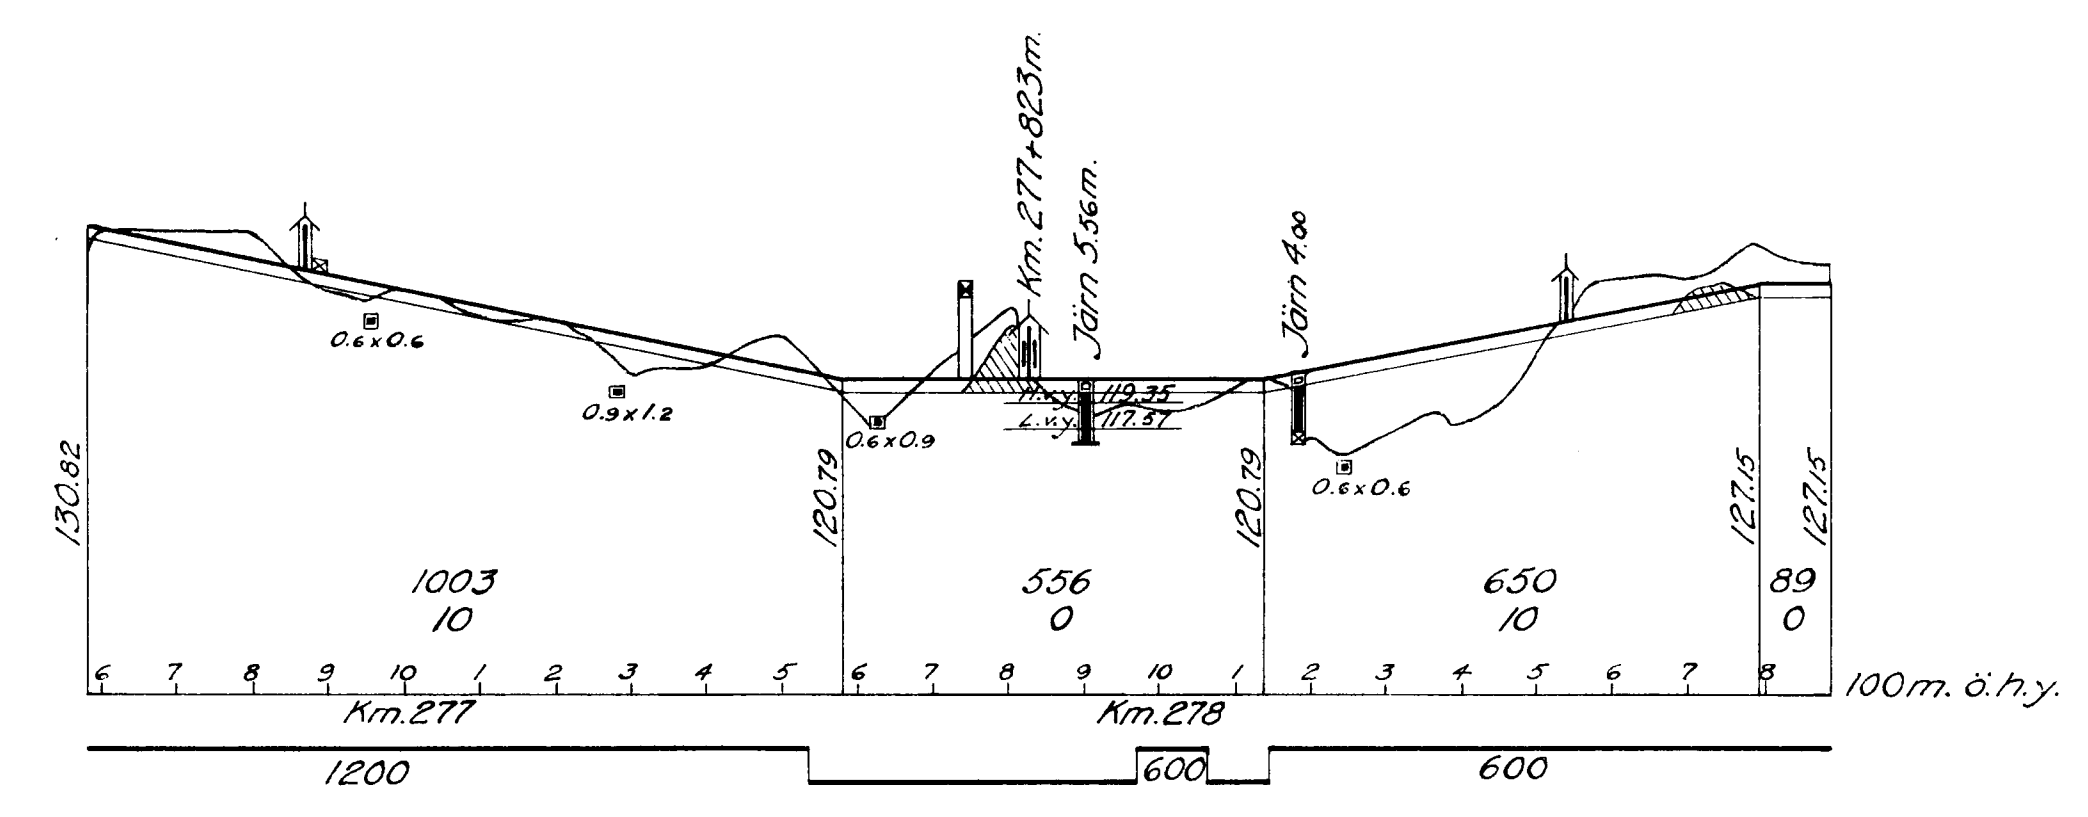


# BJÖRNEBORG

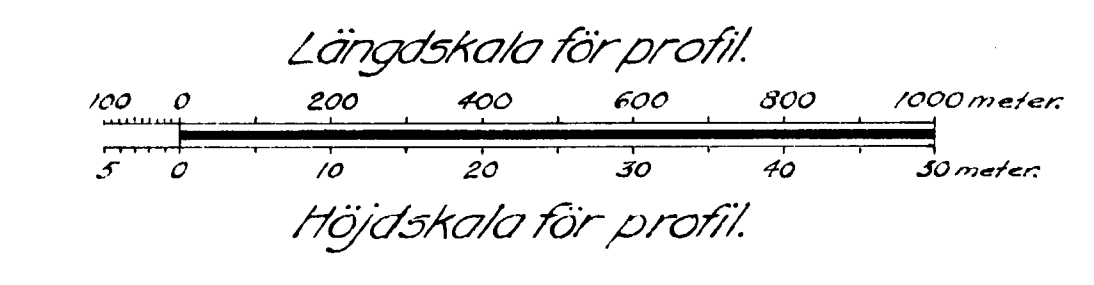

I Magasin ägare Bäckhammars Nya Akt Bol.

12 Brandbed.