


Kompleterad den 27 februari 1919. 1991 B. B. B.

Kraftsjön

68 298^m från Östersund

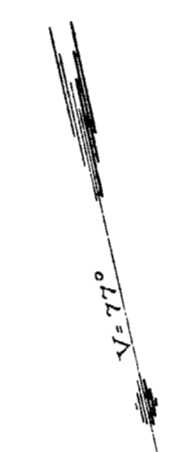


00115 0001
300 397
från stationshusets mit 300^m

0001 00119
307 235
från stationshusets mit 332^m

Ullihofors

Östersund

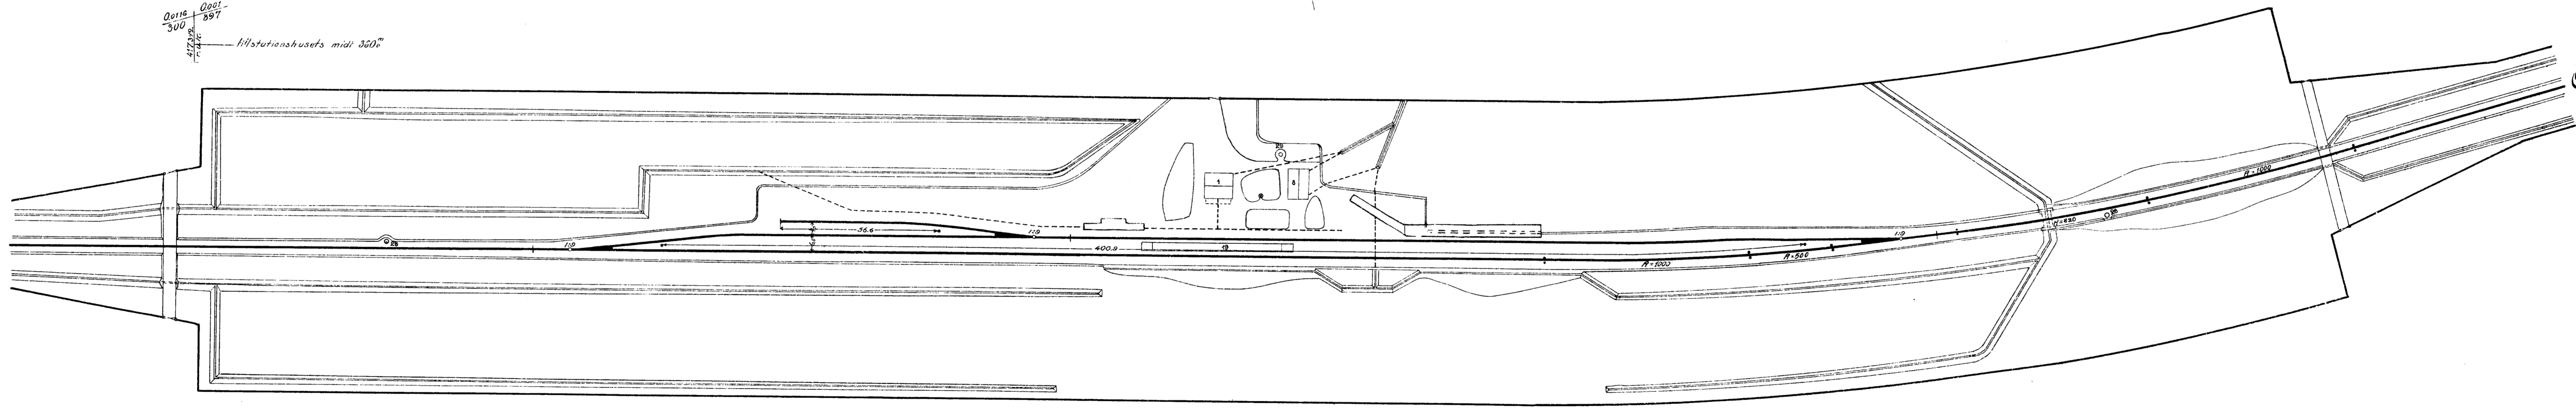

Skala 1:1000

