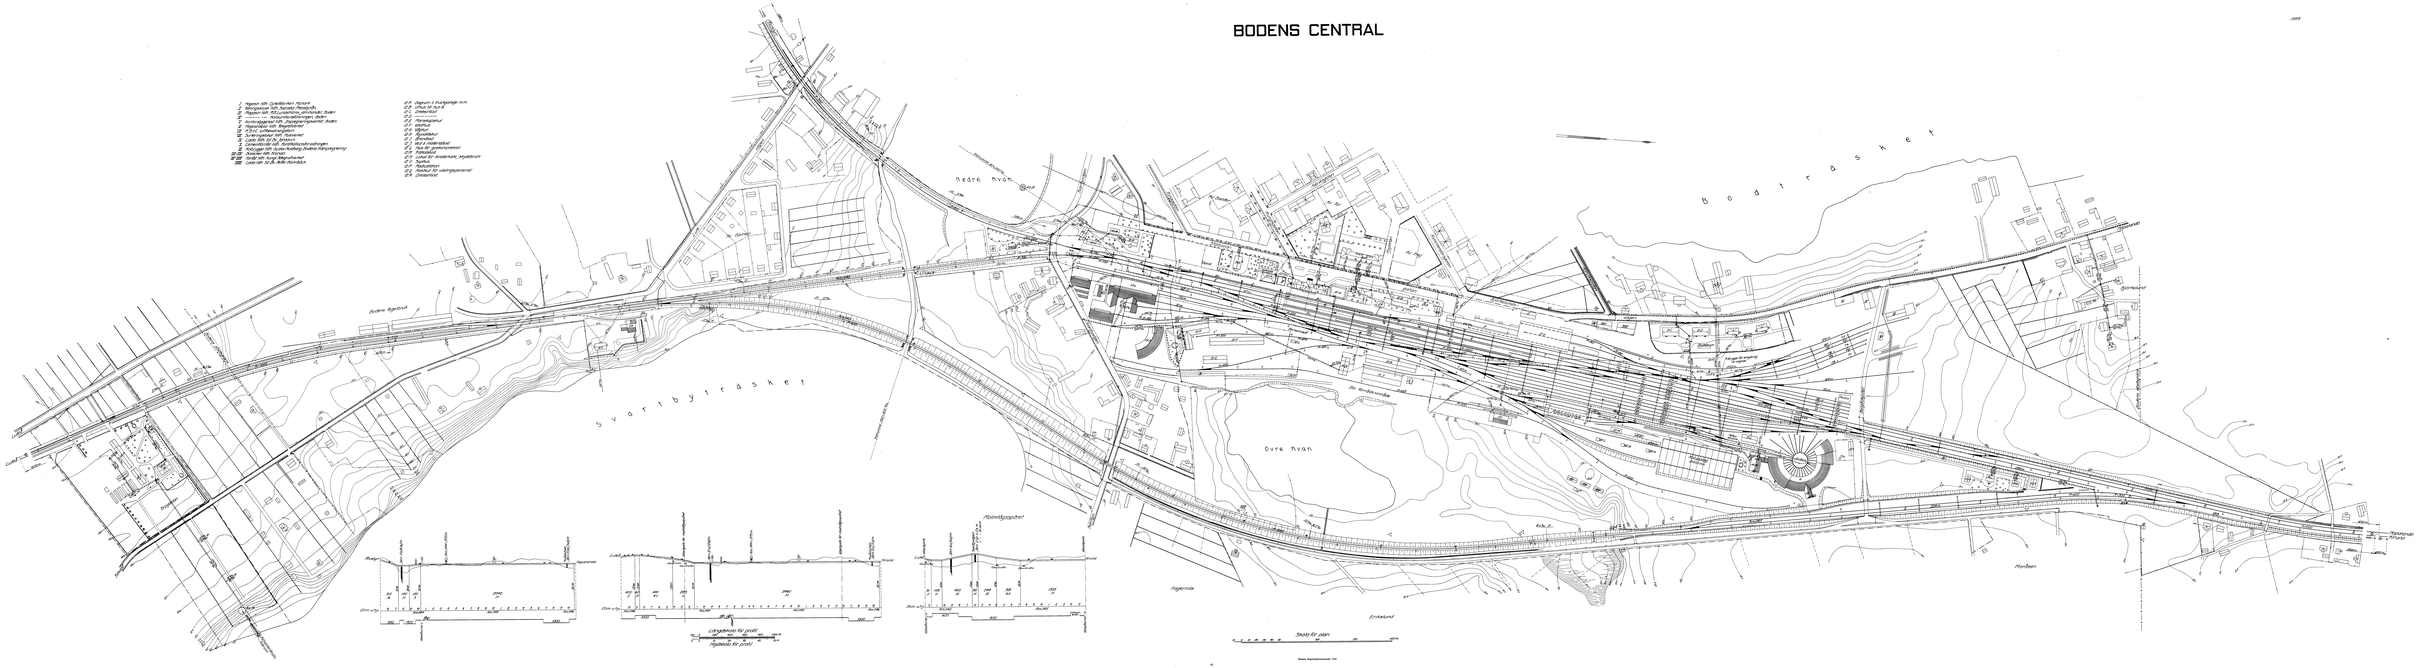BODENS CENTRAL