

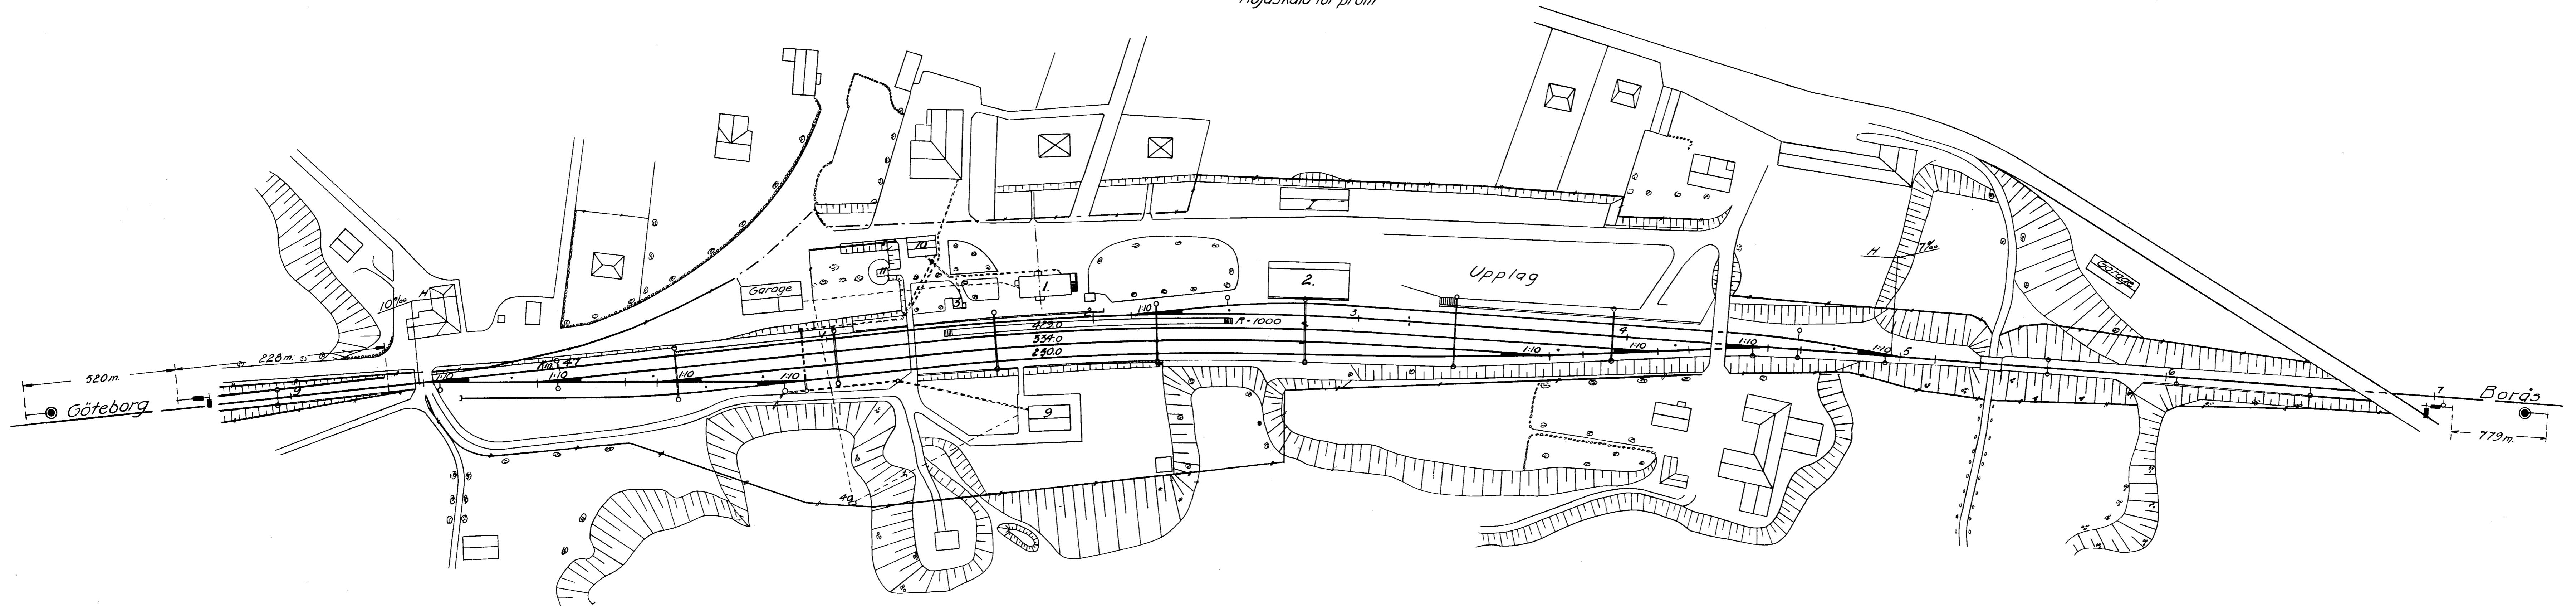


BOLLEBYGO

1949.

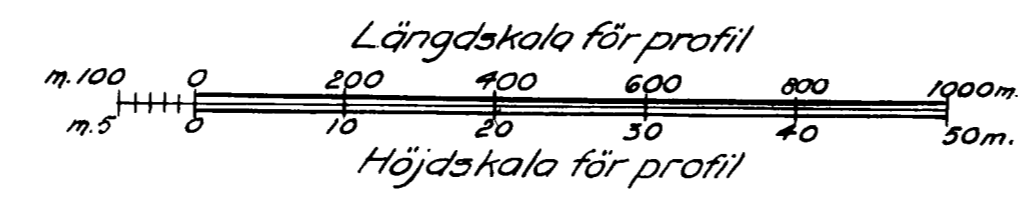

Skala för plan

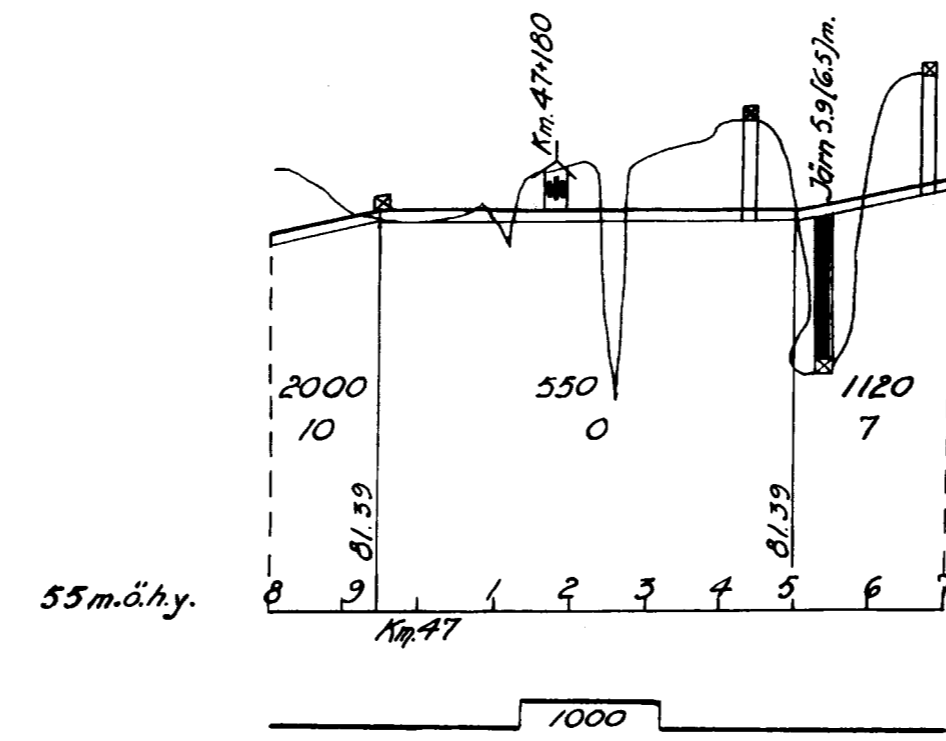