

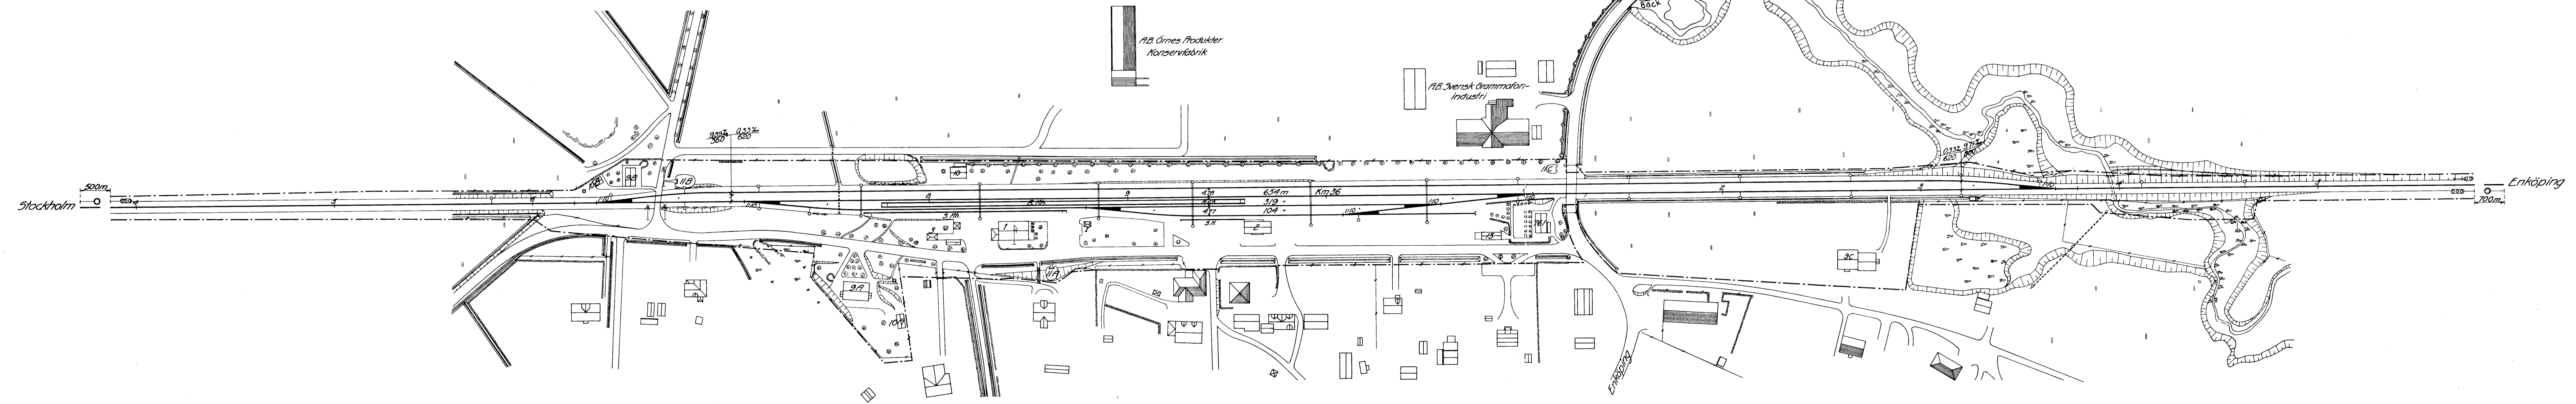


BRO

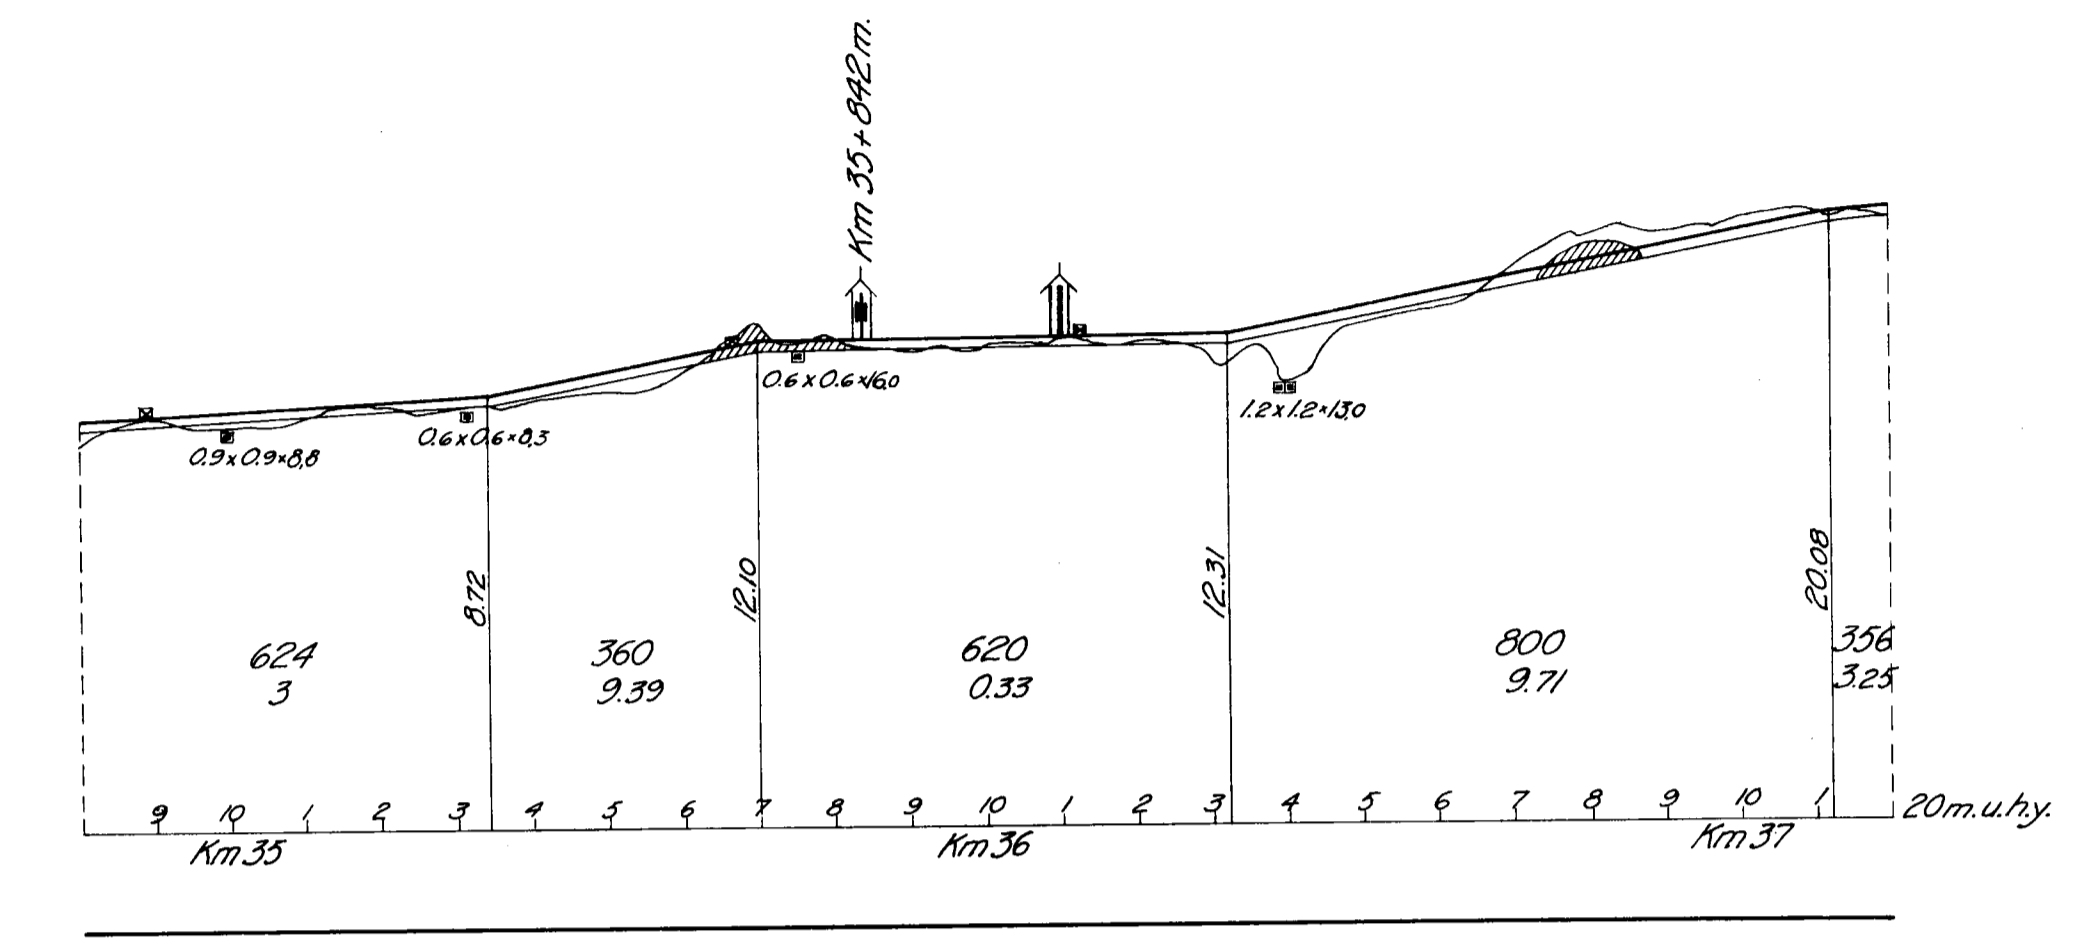

I Kiösk tillhörig pressbyrå
II Dressinbod tillhörig

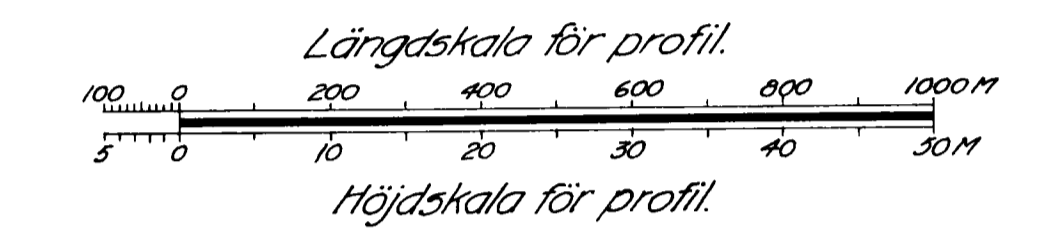