

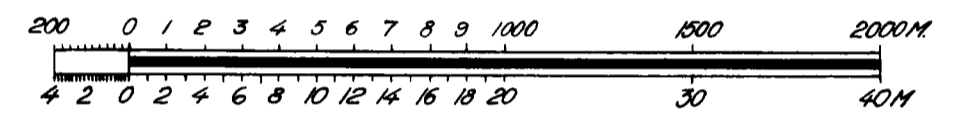


BROBACKEN

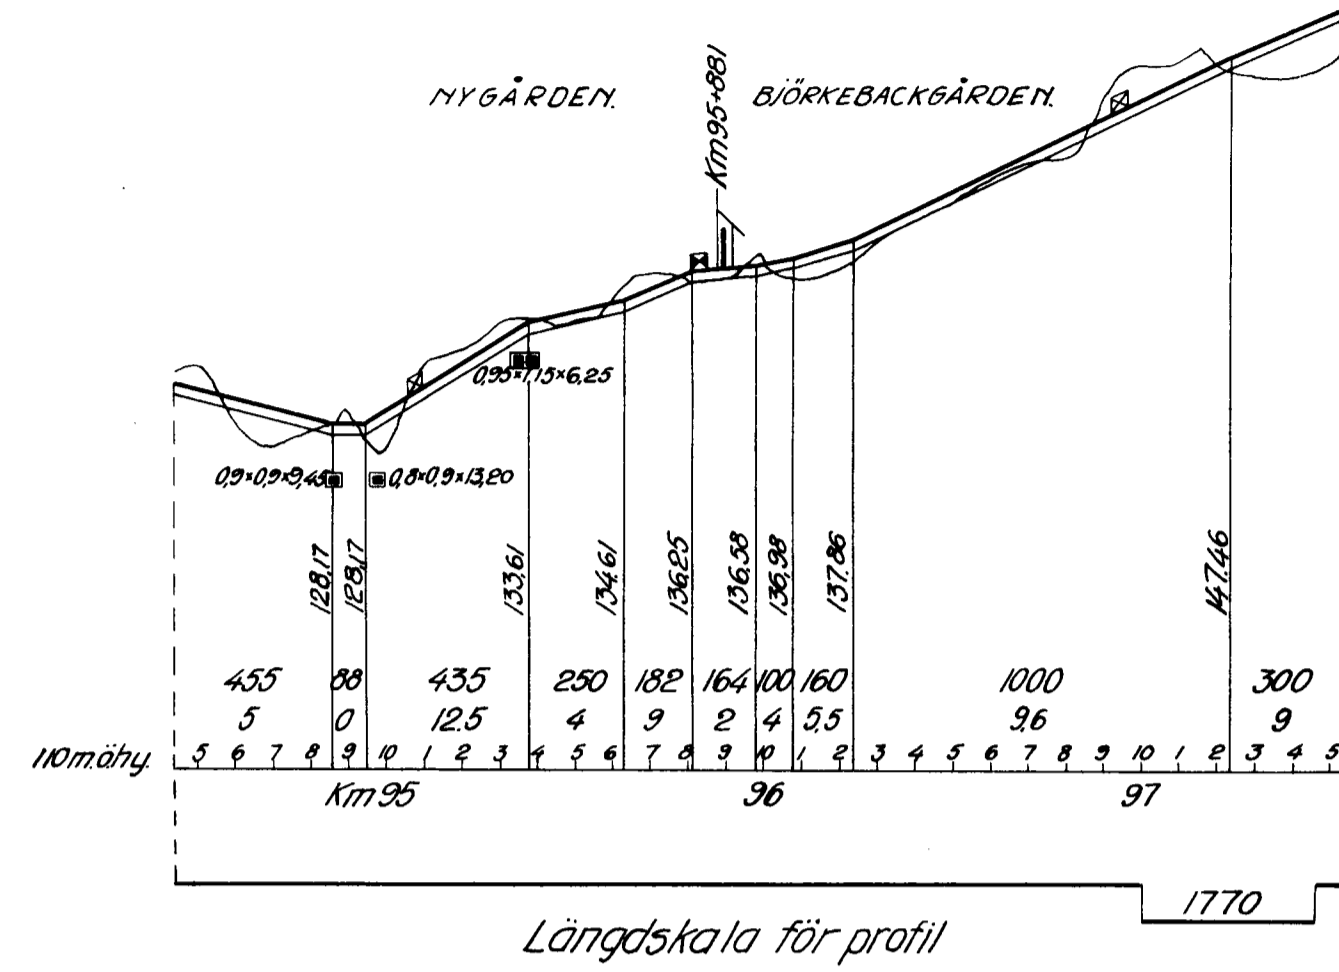

Höjdskala för profil

Herrljunga

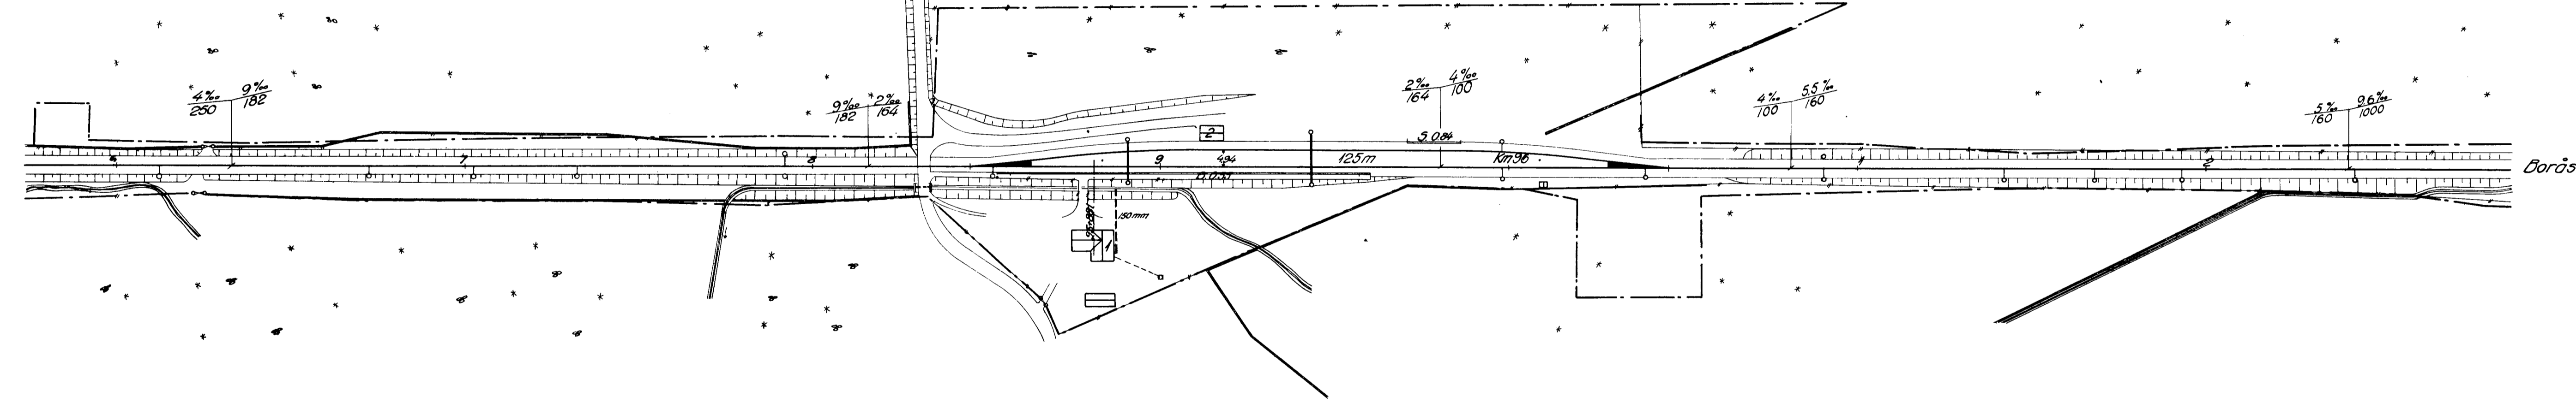

Skala för plan

