


# BROMÖLLA

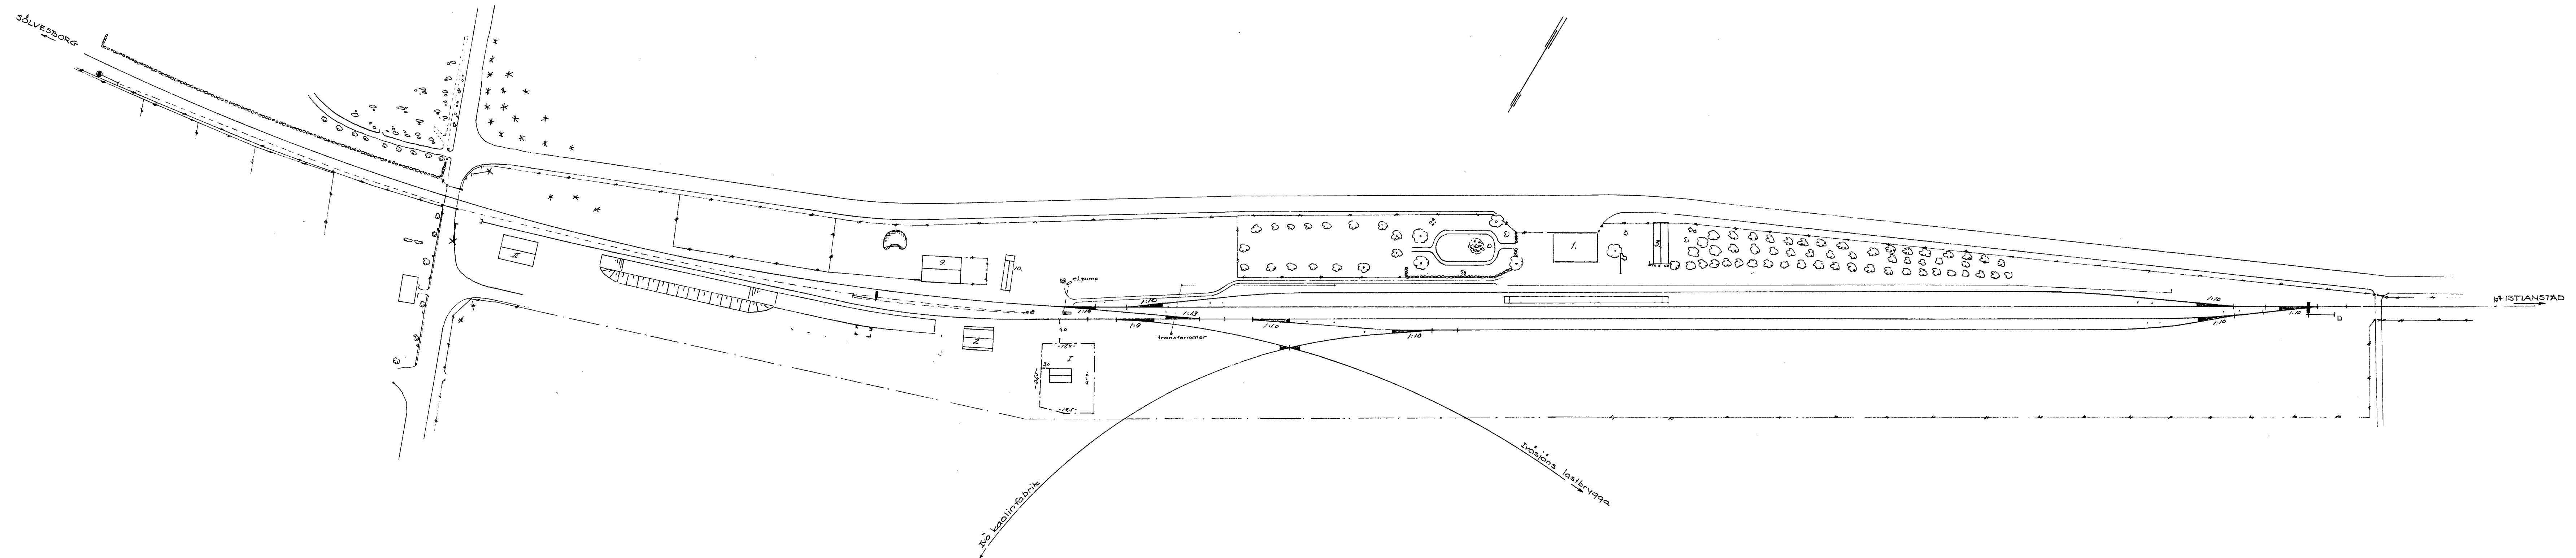

SKALA 1:1000



STATENS JÄRNVÄGAR		
29 Bansenktionen		
Den 1/4-43 Kont. 7-9 9/11-9/12	Skap Läda	Nr. 26