BRUNFLO

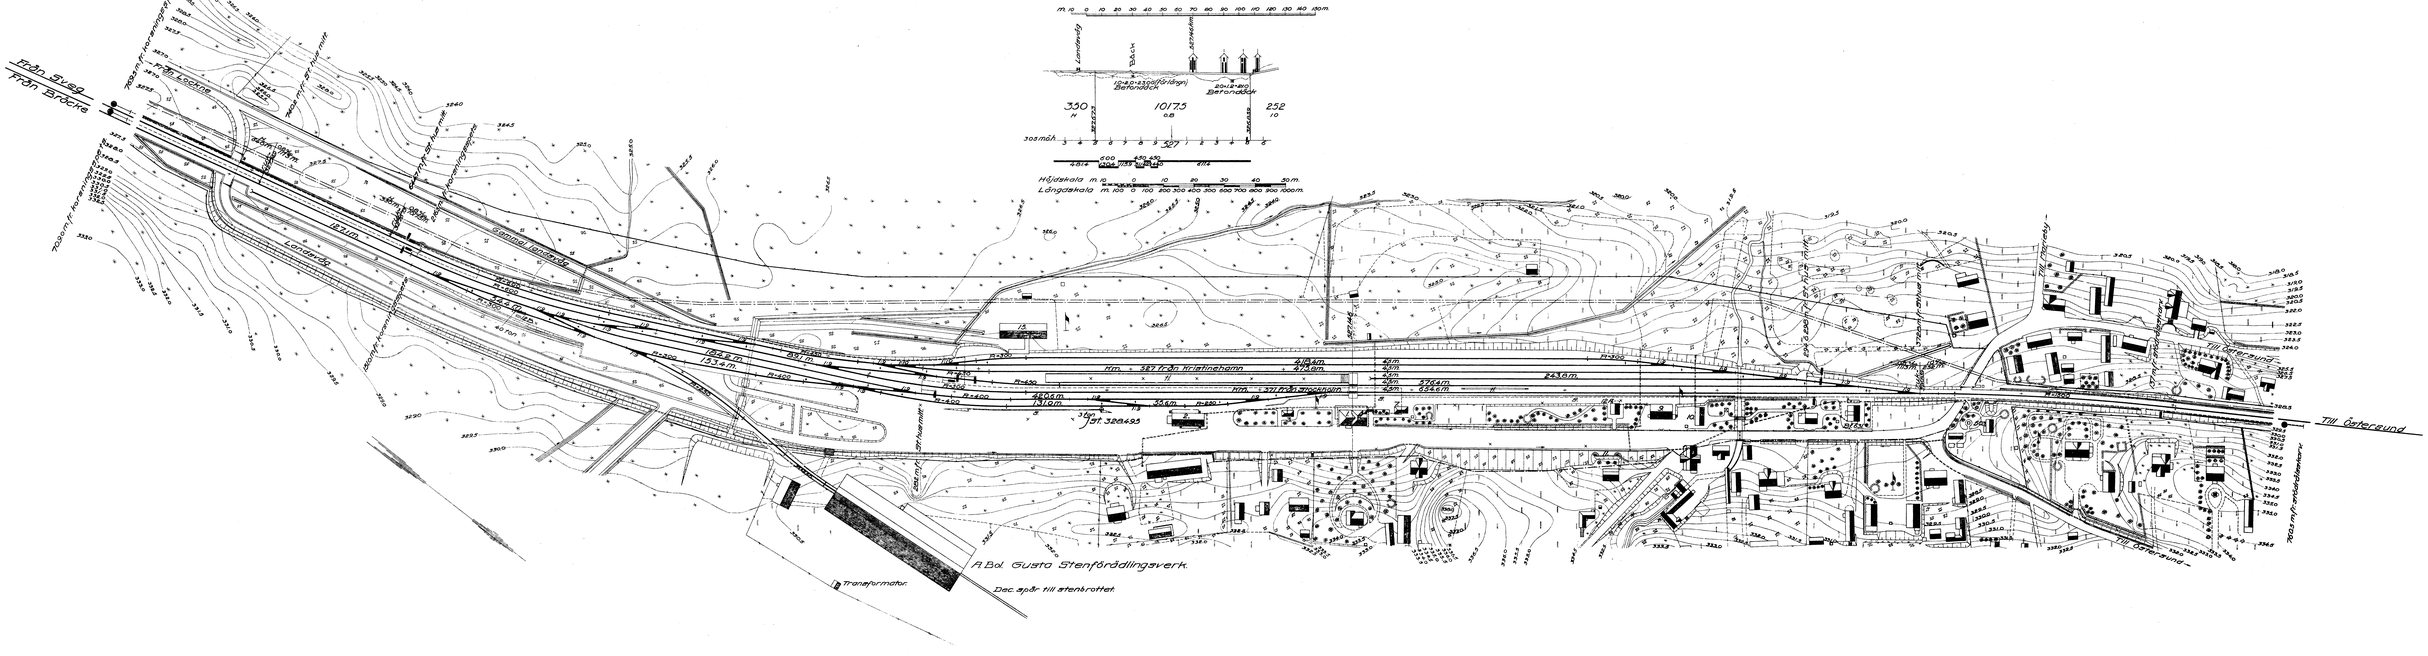
Från Sveg
Från Bröcke
Till Östersund
A.Bol. Gusta Stenförädlingsverk.
Transformator.
Dec. apör till stenbrottet.
Höjdskala m.
Längdskala m.