


Ritad den 12 2 1915 Bkm
Kontroll " 26 2 1916 Bkm
Kompletterad april 1917 av 22 B:ö

Slutskedd den 20

BYVATTNET.

Skala 1:1000.

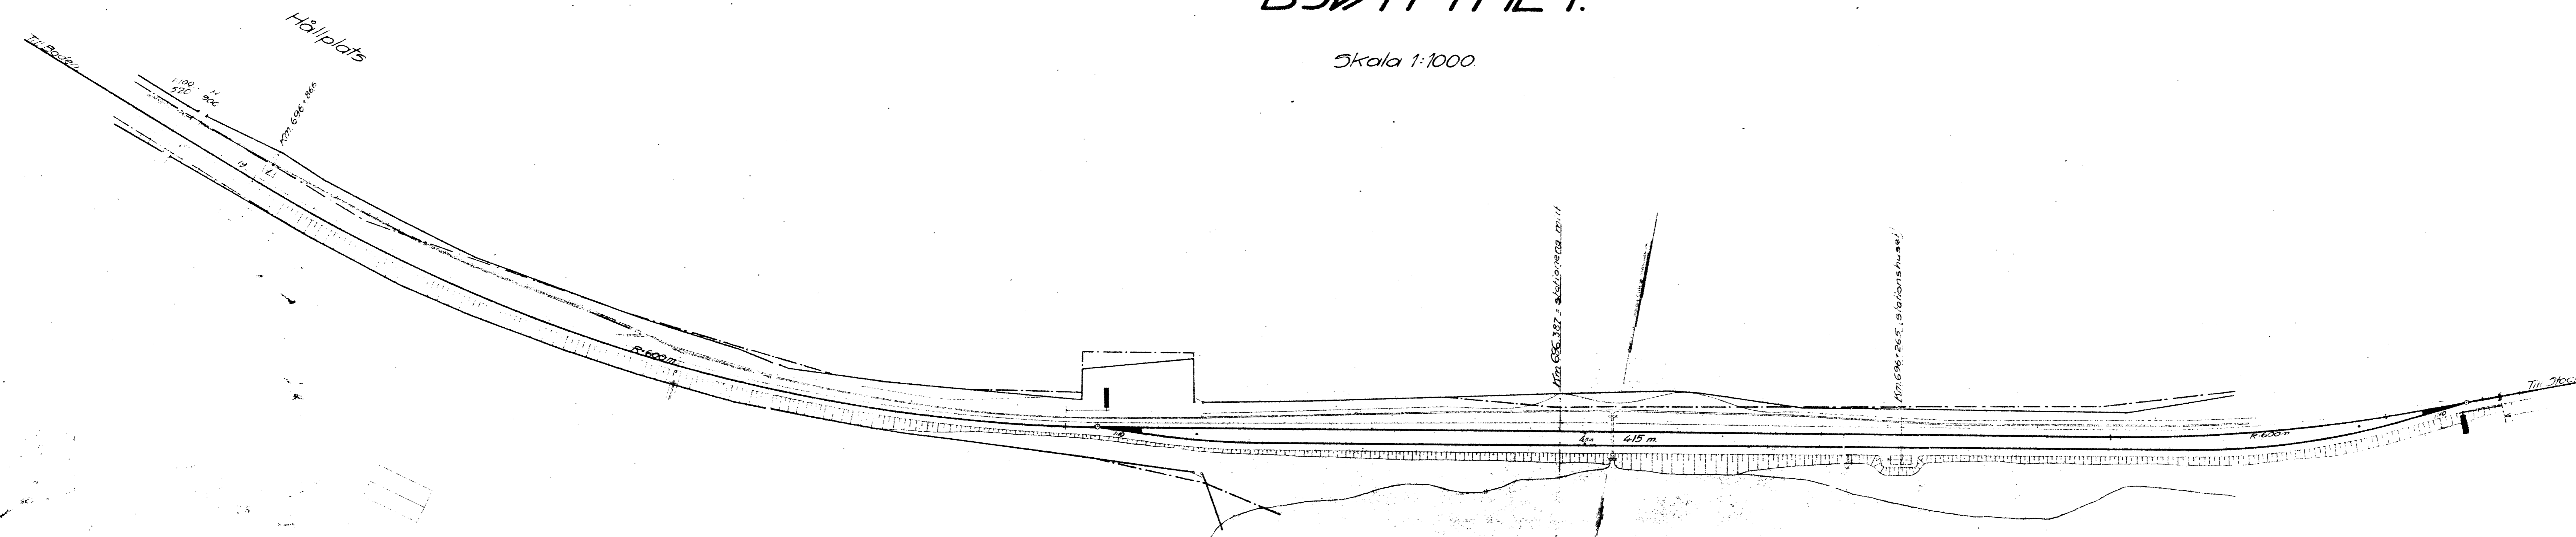

BYVATTNET - S J Ö N