
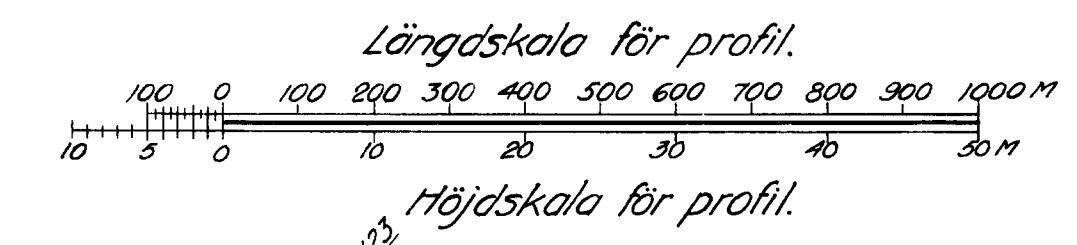
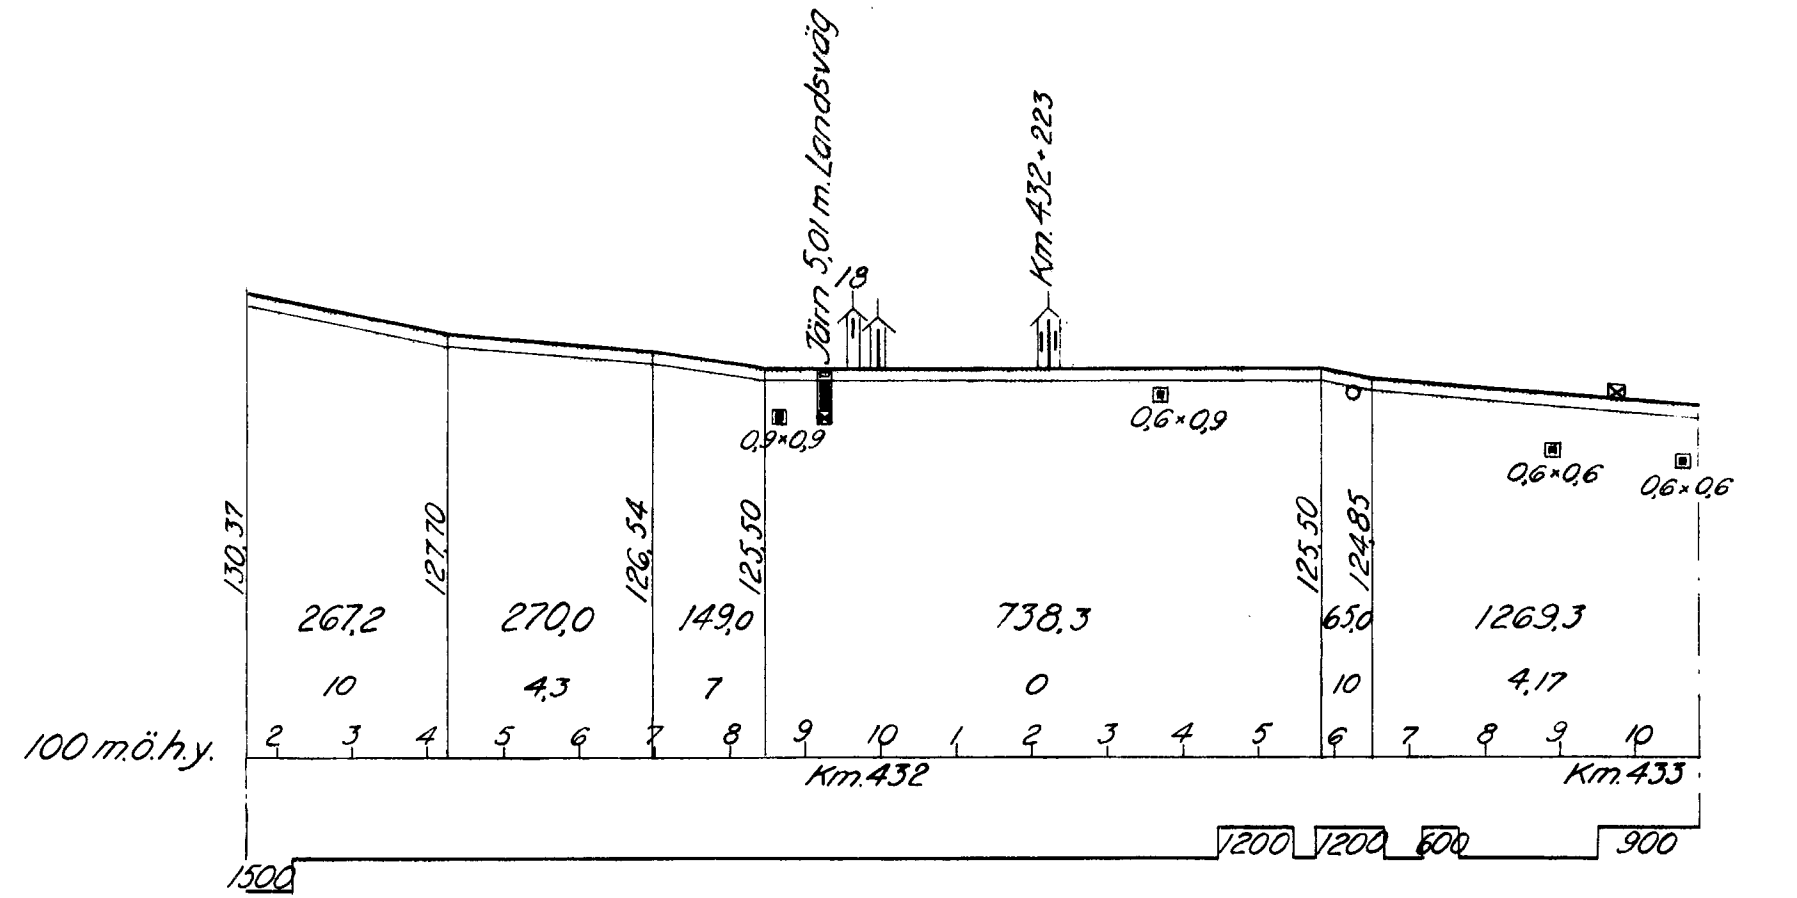


CHARLOTTENBERG

1951

 

- 12 A Vagnvåg
- 12 B Dressinbod
- 12 c Sopbod
- 12 D 17a materialbod
- 12 E 18a materialbod och snickarverkstad.
- 12 F Tullpaviljong (passkontroll)
- 12 G Oljebod
- 12 J Uthus för 17a, 18a och restaurang.

- I Överliggningshus tillh. Norges Statsbaner.
- II Uthus till d'...
- III Lokstall

